


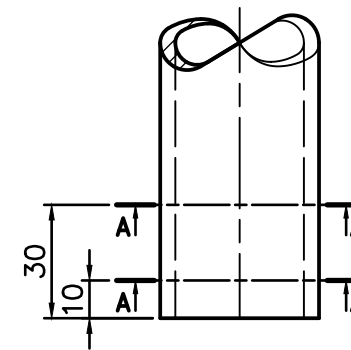


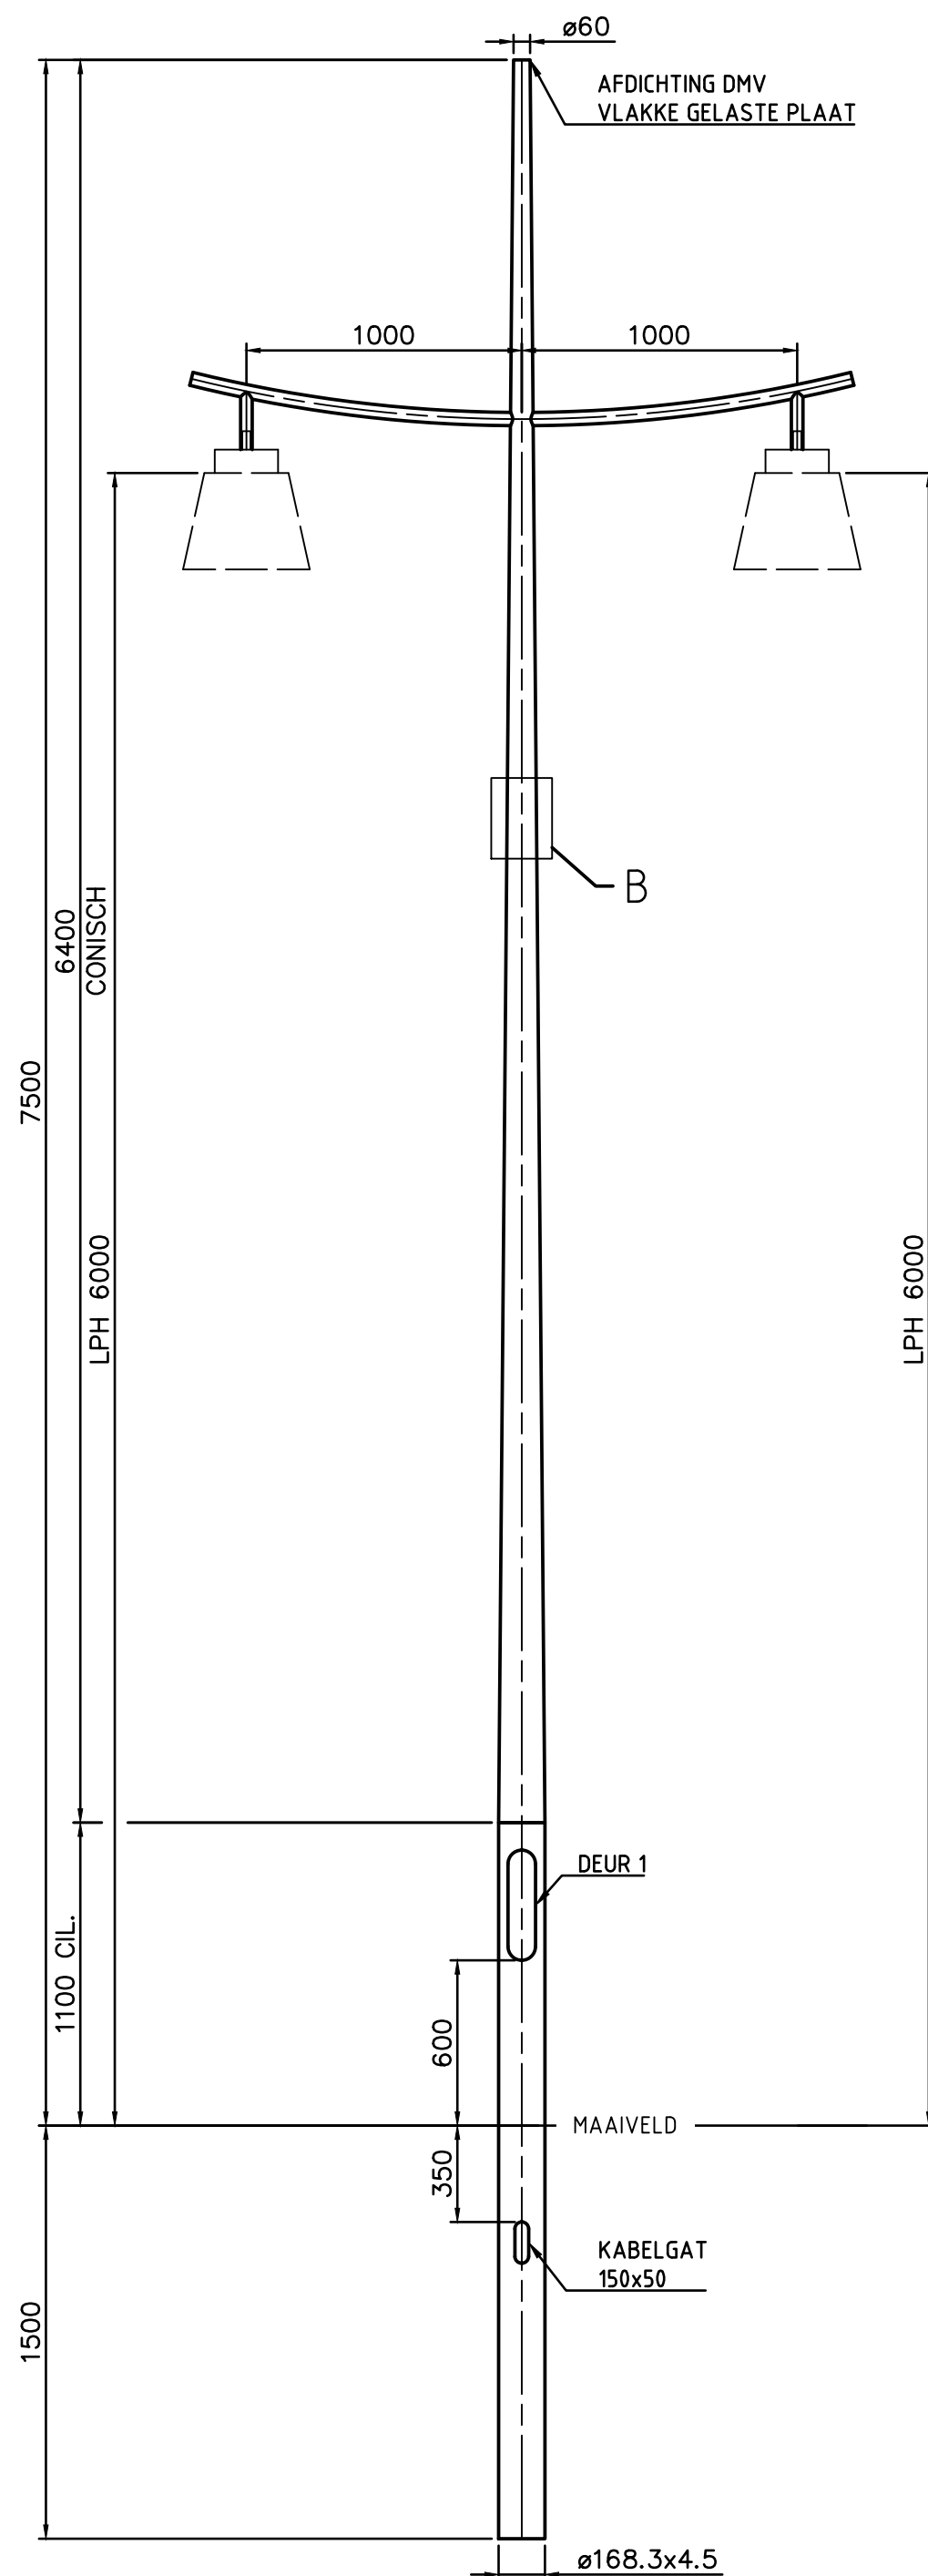


A (1:2)

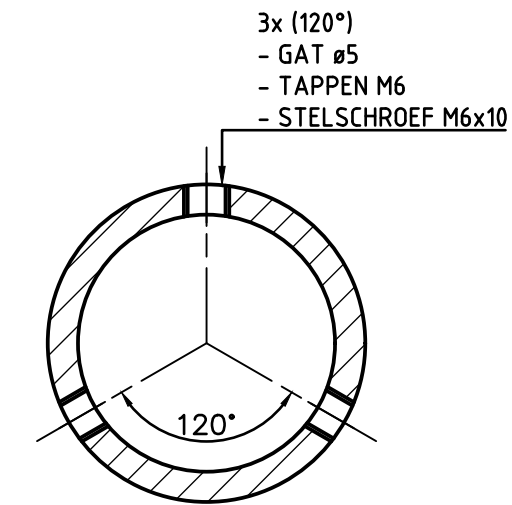

A-A (1:1)

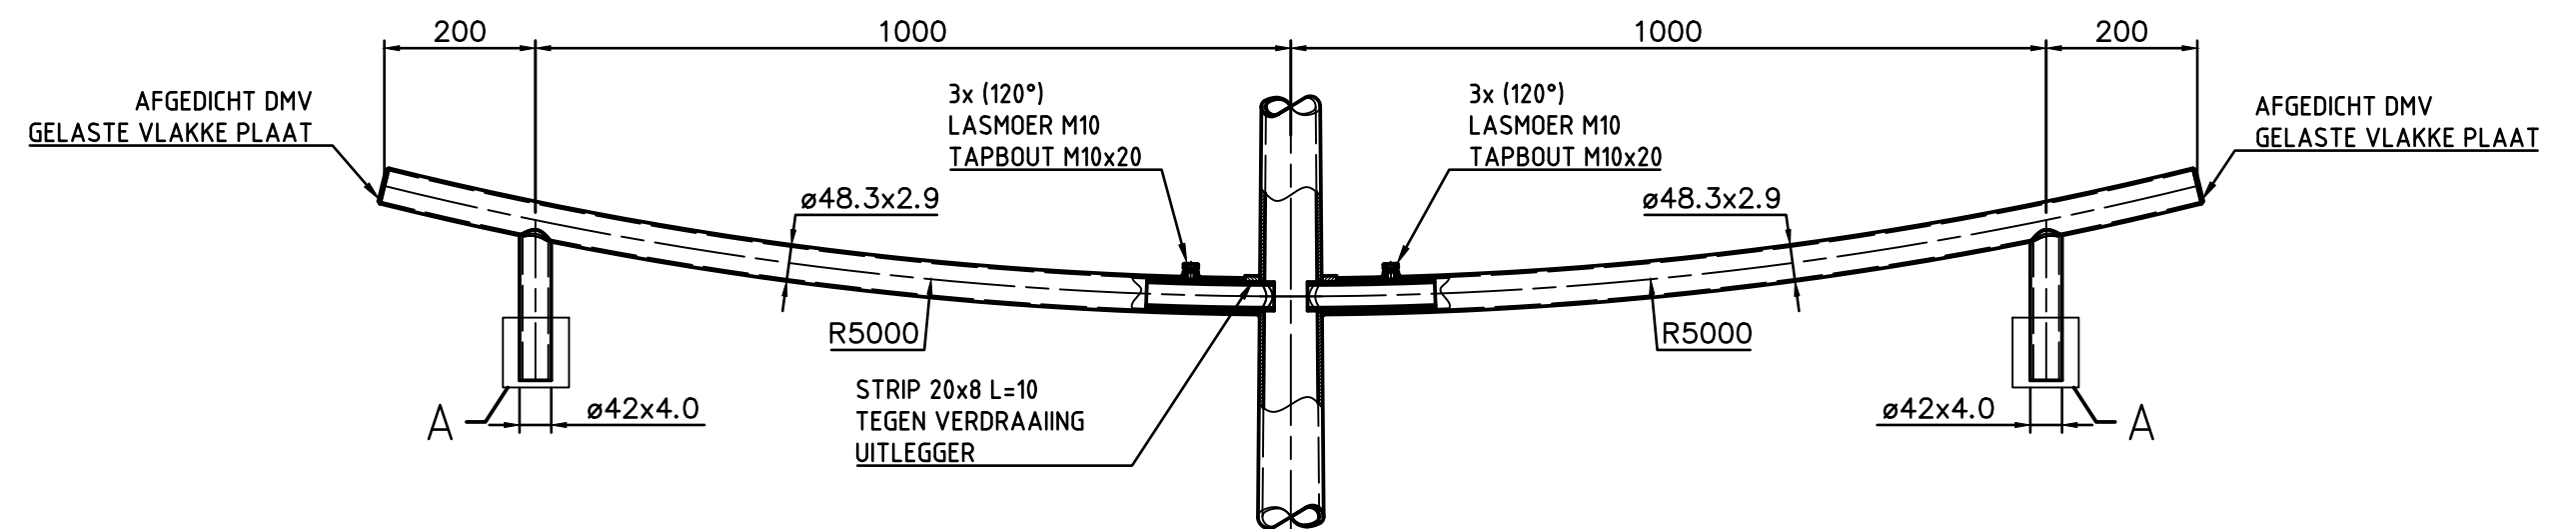


DETAIL UITLEGGER (1:10)

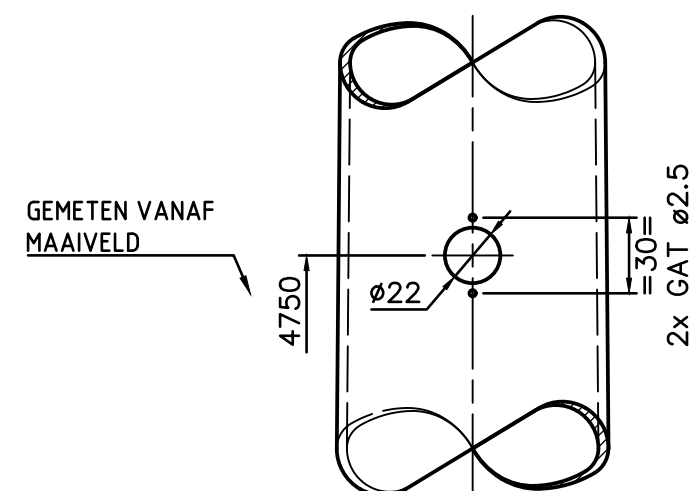

AANZICHT 180° TOV DEUR
B (1:3)

Details deur no: 1			
Afmetingen:	H=400	B=100	R=50
Deur:	68-DEUSRB01		
Binnenwerk:	68-BIMZSG03		
Sluiting:	68-SLK30R01		
Variabele:	Waarde:		
-	-		
-	-		

Montageset:
Stelschroef M6x10 (12 stuks)
Zeskanttapbout M10x20 (6 stuks)

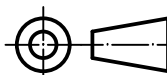Opervlaktebehandeling:		PJ		
-Thermisch verzinkt volgens EN ISO 1461. -Grondstuk voorzien van een polyester corrosiehuil. -Poedercoaten in een 2-laags systeem met een minimale laagdikte van 120 micron in de kleur RAL¹				
¹) RAL kleur volgens de laatst geldende offerte of opdrachtbevestiging.				
INDIEN NIET ANDERS OP TEKENING AANGEGEVEN:		TOLERANTIES: NEN-ISO 2768-c en NEN-EN40-2	EN40-5	
 PMF STALEN MASTEN Postbus 13 9250 AA BURGUM Nederland Telefoon: +31 (0)511 - 46 38 15 Email: bergum@pmf.nl Internet: www.pmf.nl	Getekend:	J.Roosma	Deze tekening is eigendom van PMF Machinefabriek Bergum B.V. Het zonder schriftelijke toestemming kopiëren, reproduceren of publiceren van (een deel van) deze tekening geeft PMF het recht tot een opseisbare boete van € 1.250,00 per tekening per overtreding. Auteursrechten voorbehouden volgens de wet.  ISO 128	
	Datum:	7-5-2021		
	Schaal:	1:25		
	Maateenheid:	mm		
	Gewicht (kg):	139.69		
	Lengte (mm):	9000	Uitwendig oppervlak (m ²):	4.121
	Benaming:		LM-RC-BGL 7.5M-LPH 6M-2x1000-SPEC	Materiaal, tenzij anders aangegeven:
Tekeningnummer: 1302844PJ		Blad: 1/1	Revisie: 0	Formaat: A2