

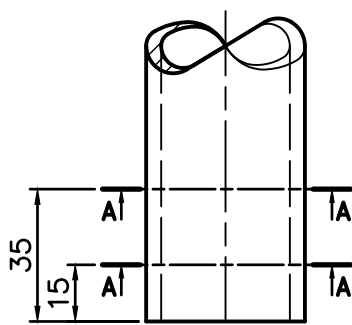



Uit 1 buis naadloos getrokken

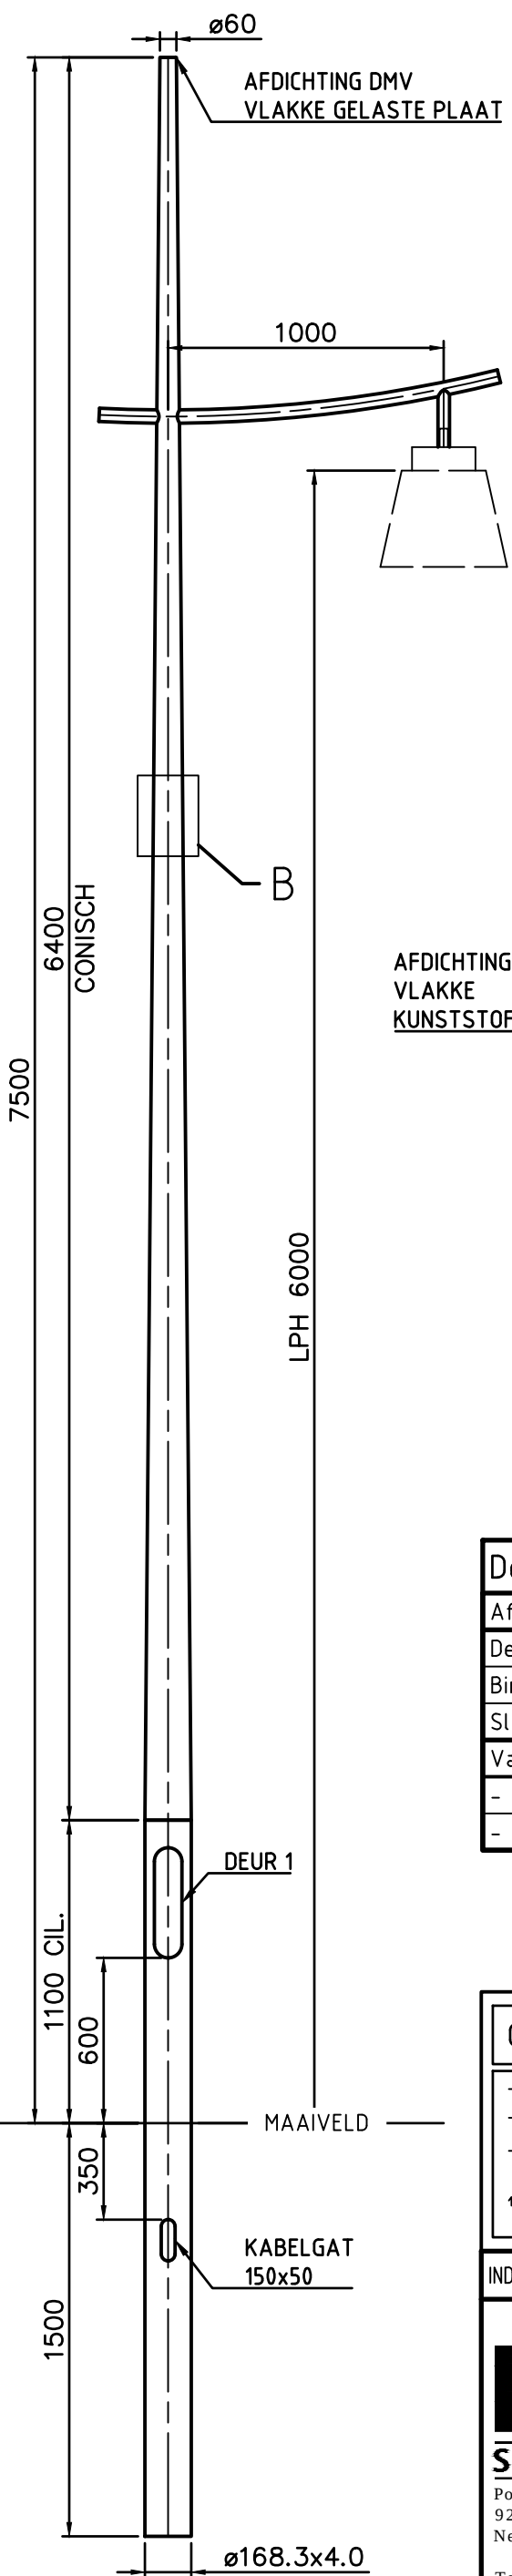

A (1:2)

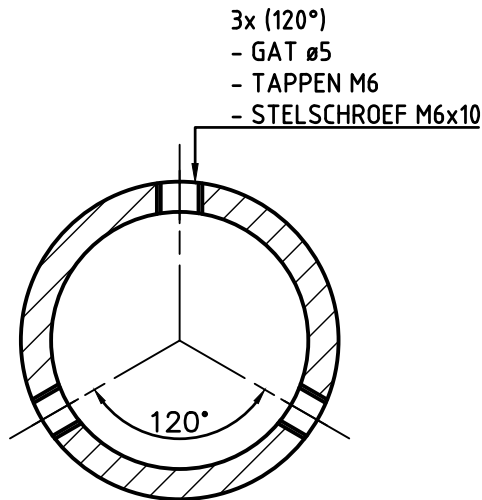


A-A (1:1)

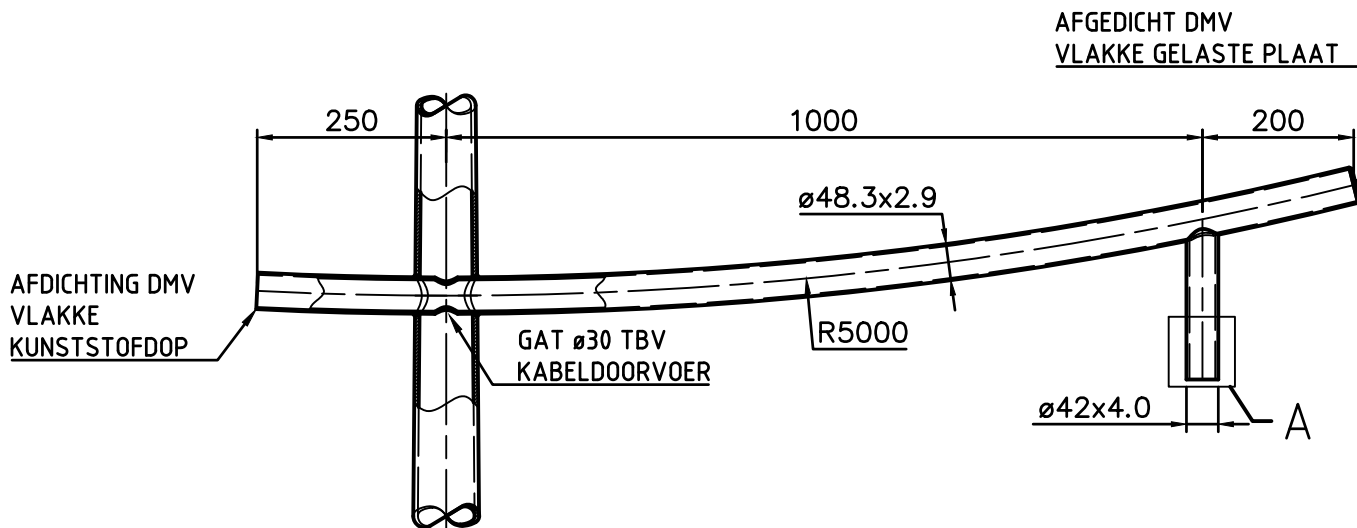


DETAIL UITLEGGER (1:10)

Details deur no: 1			
Afmetingen:	H=400	B=100	R=50
Deur:	68-DEUSRB01		
Binnenwerk:	68-BIMZSG03		
Sluiting:	68-SLK30R01		
Variabele:	Waarde:		
-	-		
-	-		

GEMETEN VANAF
MAAIVELD

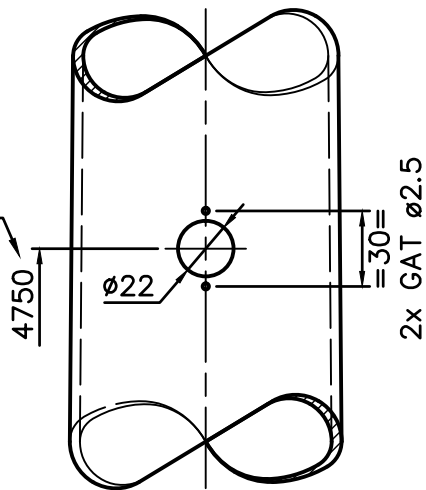

AANZICHT 180° TOV DEUR
B (1:3)

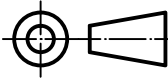Oppervlaktebehandeling:		PJ			
-Thermisch verzinkt volgens EN ISO 1461. -Grondstuk voorzien van een polyester corrosiehuls. -Poedercoaten in een 2-laags systeem met een minimale laagdikte van 120 micron in de kleur RAL¹ ¹) RAL kleur volgens de laatst geldende offerte of opdrachtbevestiging.					
INDIEN NIET ANDERS OP TEKENING AANGEGEVEN:		TOLERANTIES: NEN-ISO 2768-c en NEN-EN40-2			
		EN40-5			
 PMF STALEN MASTEN Postbus 13 9250 AA BURGUM Nederland Telefoon: +31 (0)511 - 46 38 15 Email: bergum@pmf.nl Internet: www.pmf.nl	Getekend:	FVDW	Deze tekening is eigendom van PMF Machinefabriek Bergum B.V. Het zonder schriftelijke toestemming kopiëren, reproduceren of publiceren van [een deel van] deze tekening geeft PMF het recht tot een opeisbare boete van € 1.250,00 per tekening per overtreding. Auteursrechten voorbehouden volgens de wet.	ISO 128 	
	Datum:	13-1-2015			
	Schaal:	1:25			
	Maateenheid:	mm			
	Gewicht (kg):	134.87	Uitwendig oppervlak (m ²):	3.921	
	Lengte (mm):	9000	Materiaal, tenzij anders aangegeven:	S235	
	Benaming: LM-RC-BGL 7.5M-LPH 6M-1x1000-SPEC				
	Tekeningnummer: 1302057PJ		Blad: 1/1	Revisie: 0	Formaat: A3