


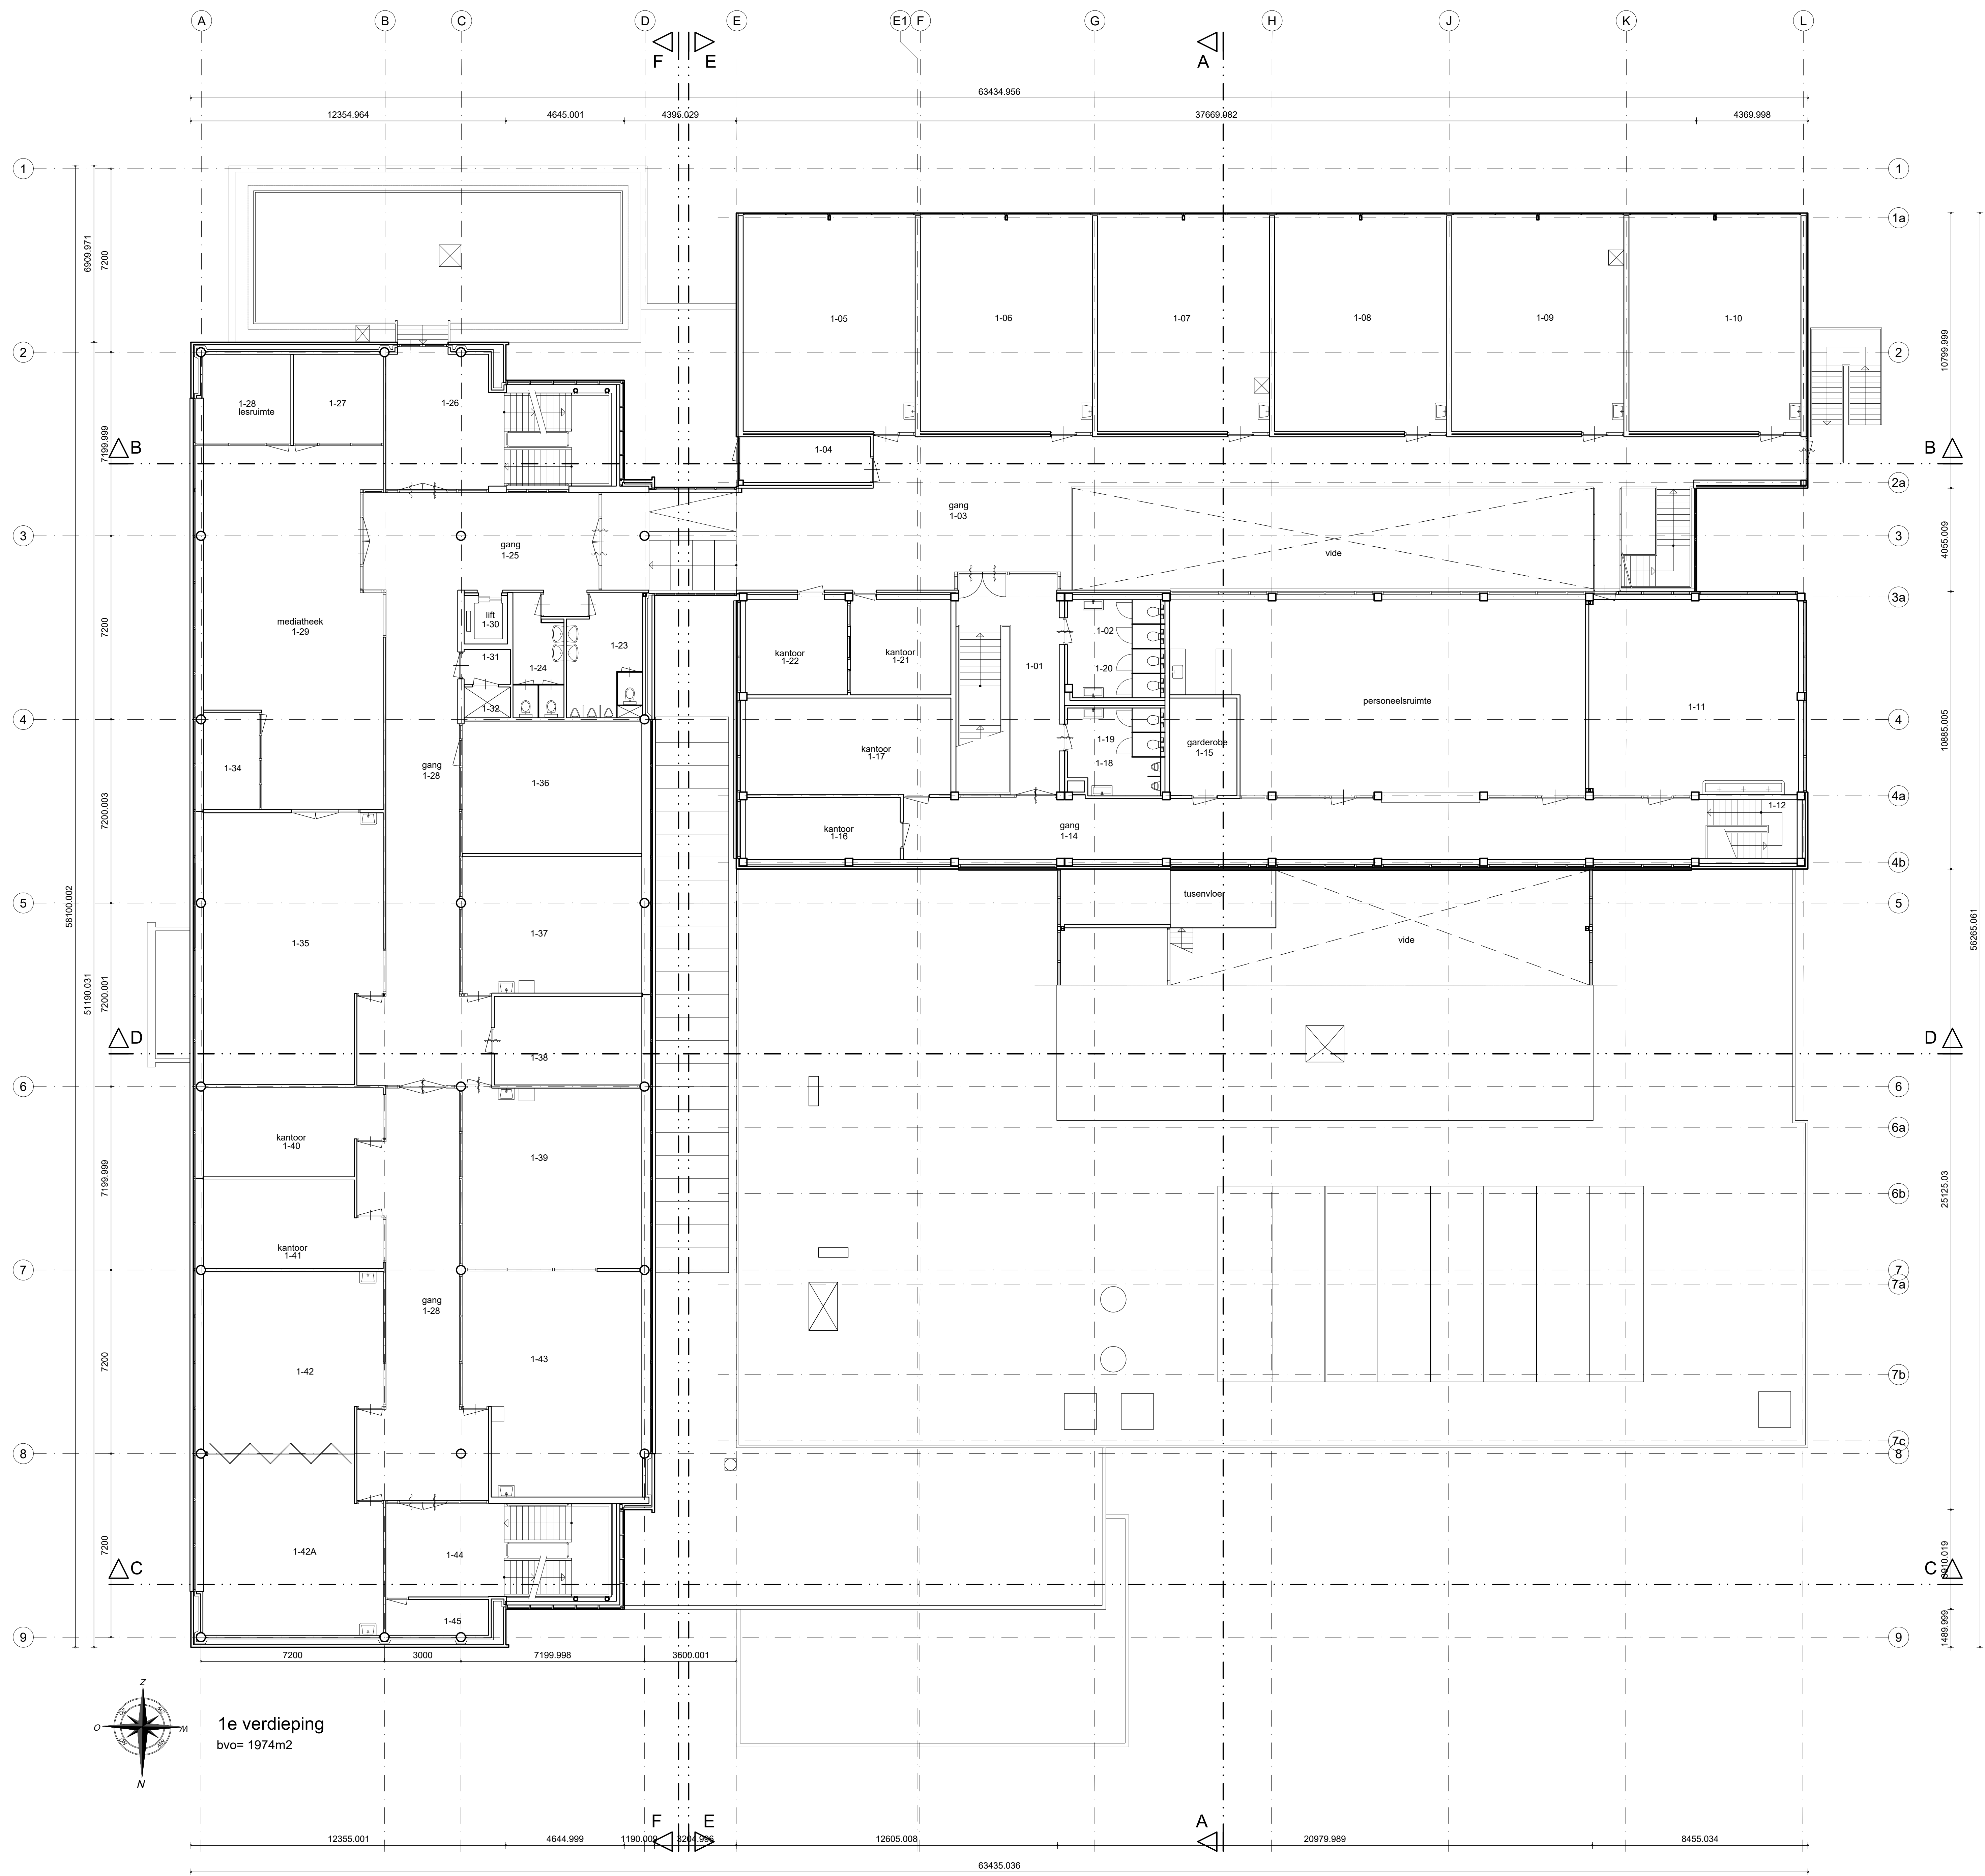

wijziging	datum	omschrijving wijziging	gemaakt
definitief			
opdrachtgever	01-11-2023	schaal	1:100
slichting yuverta	01-11-2023	datum	
project	vers 1000	architect	
gouda, revitalisering huisvesting yuverta	H. van der Voort	tekenaar	
omschrijving	john dees	projectleider	
bestaande toestand	AI	formaat	
plattegrond 1e verdieping	50261100	kenmerk	
projectdefinitie	pd-003-001	bladnummer	
projectdefinitie			