


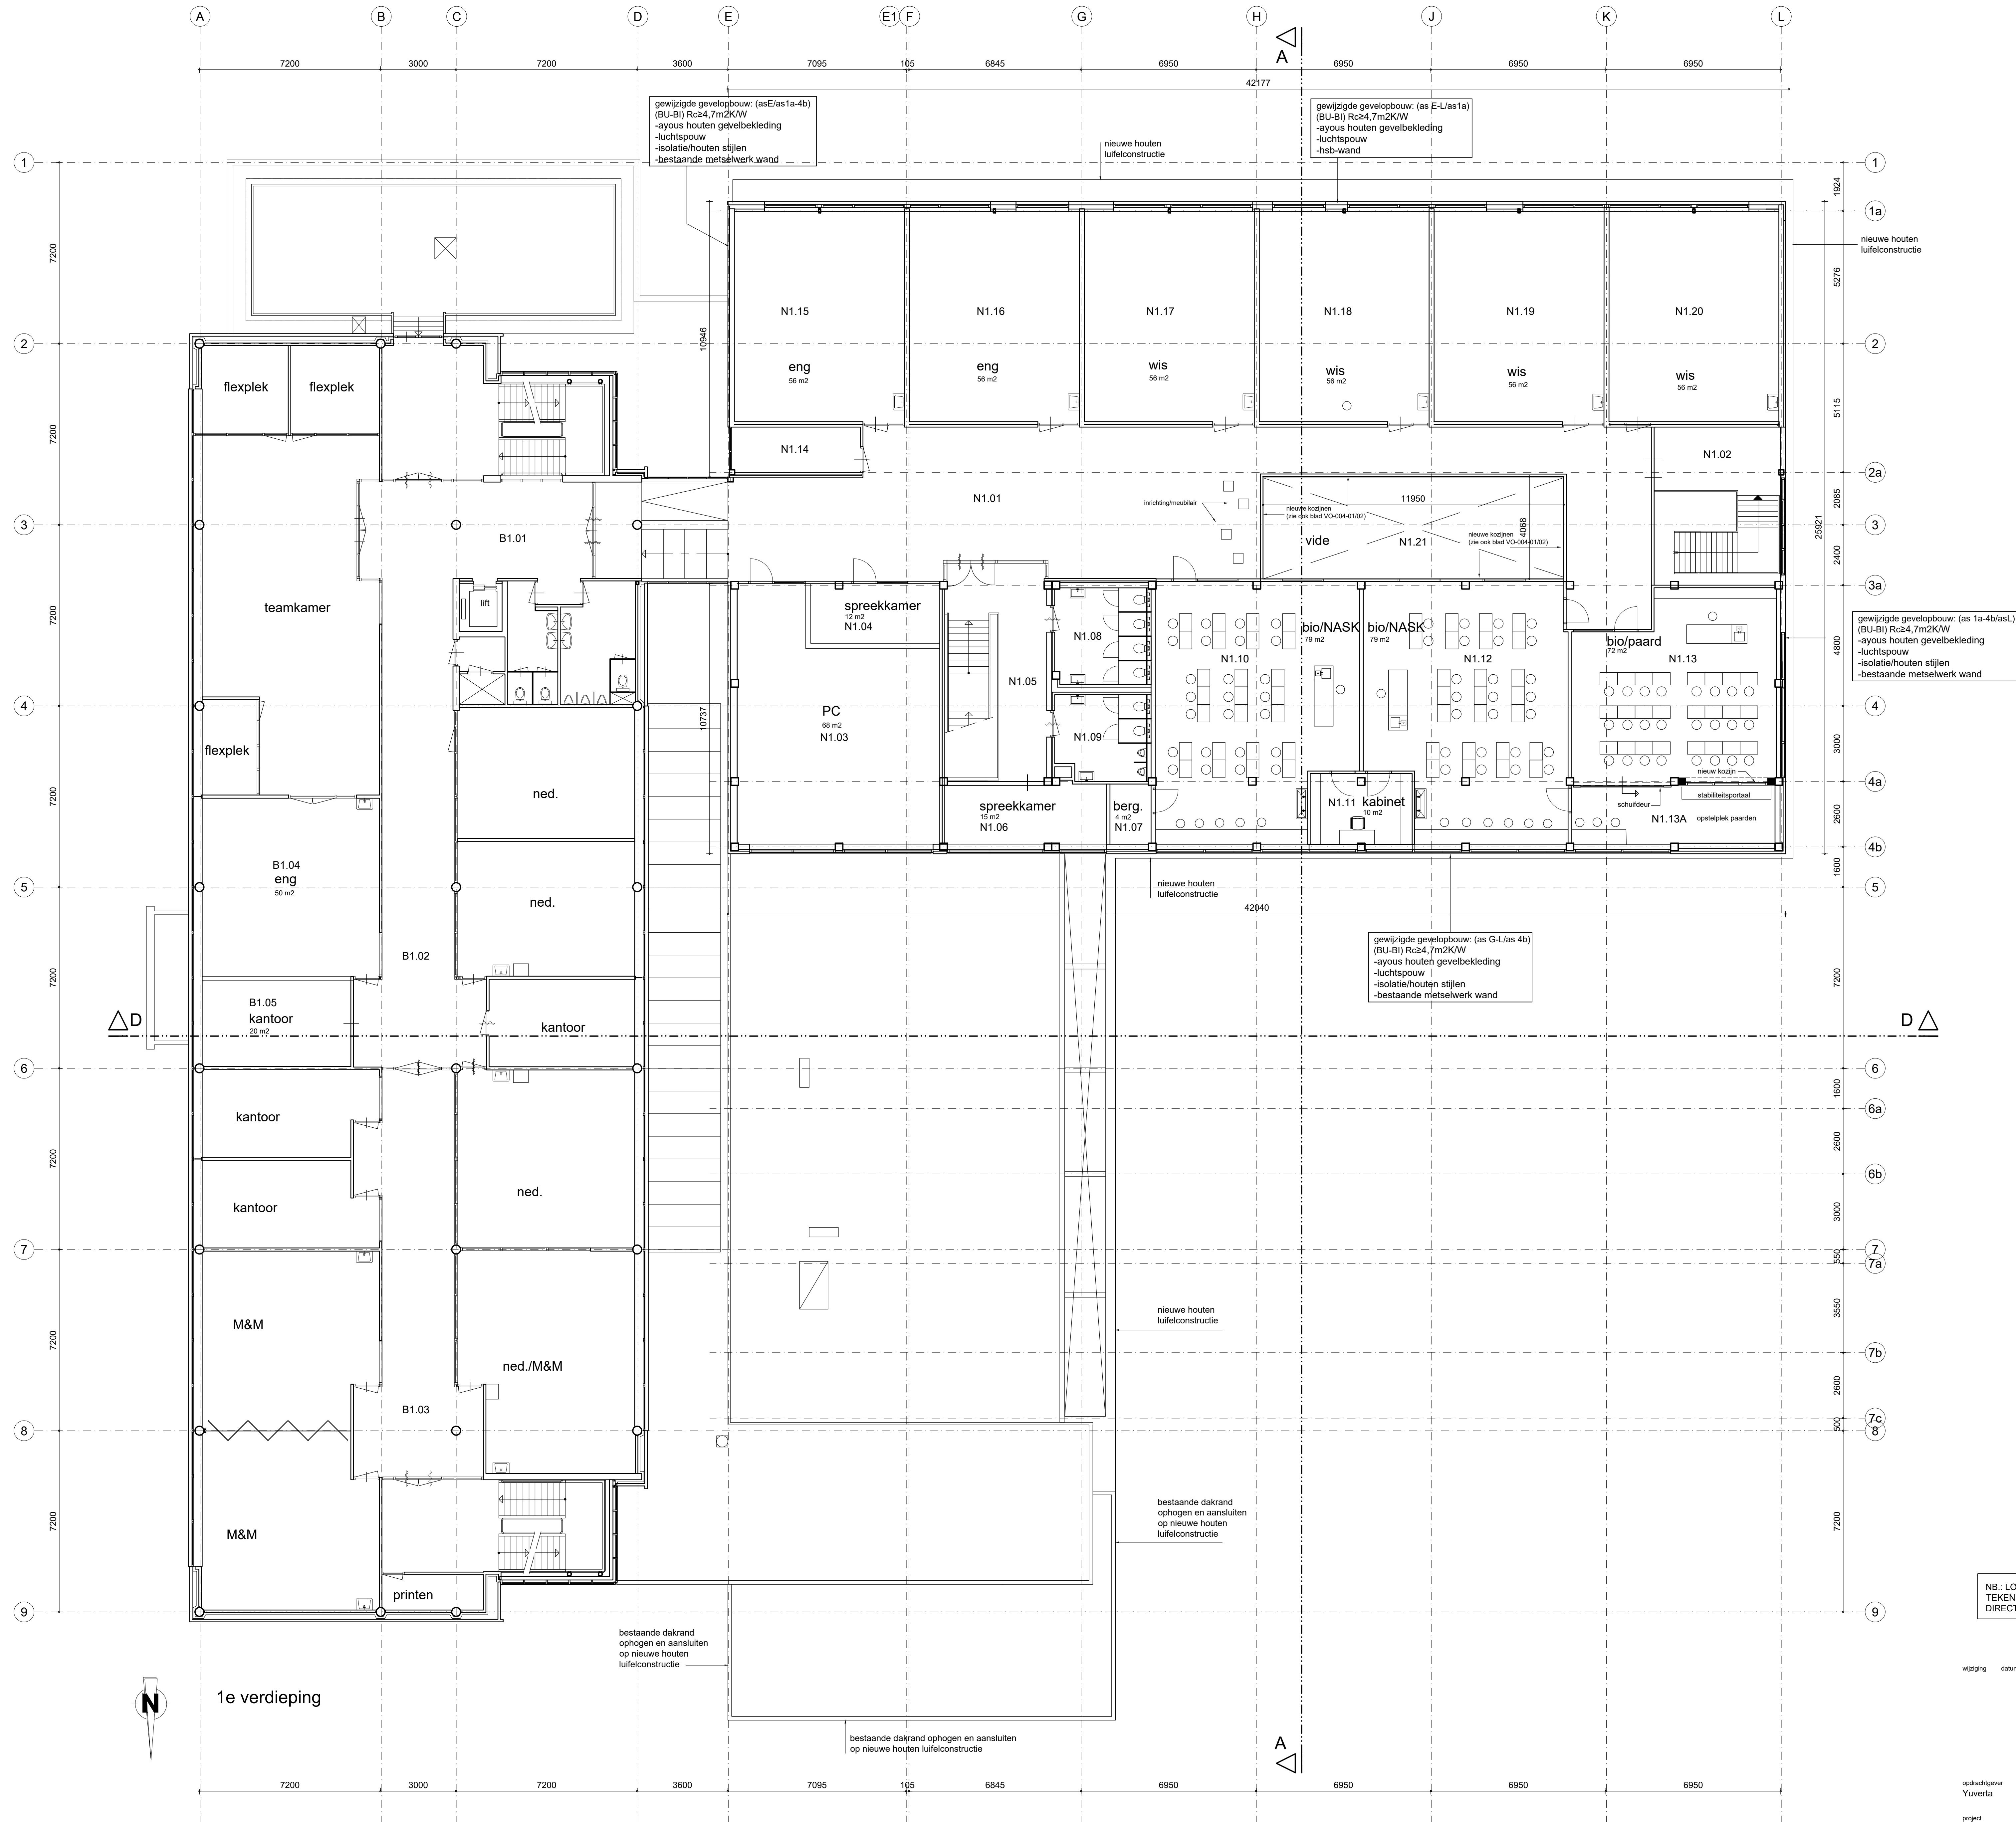

NB.: LOSSE INRICHTING / MEUBILAIR / APPARATUUR OP
TEKENING IS TER INDICATIE EN VOOR LEVERING
DIRECTIE

wijziging datum omschrijving wijziging

gewijzigd

definitief

opdrachtgever
Yuvarta
project
verbouw en renovatie Yuvarta Gouda
omschrijving
plattegrond 1e verdieping
profiel
voortontwerp

1:100 schaal
01-11-2023 datum
Vera Vizee-Binkman architect
VBN tekener
JDS projectleider
A0 formaat
50261100 kenmerk
vo-002-002 bladnummer

bureau bos
architecten • ingenieurs • adviseurs

Sint Nicolaasweg 5 - 3752 XP Bunschoten - Spakenburg
T 035 - 541 63 42 | E info@bureaubos.nl | www.bureaubos.nl