
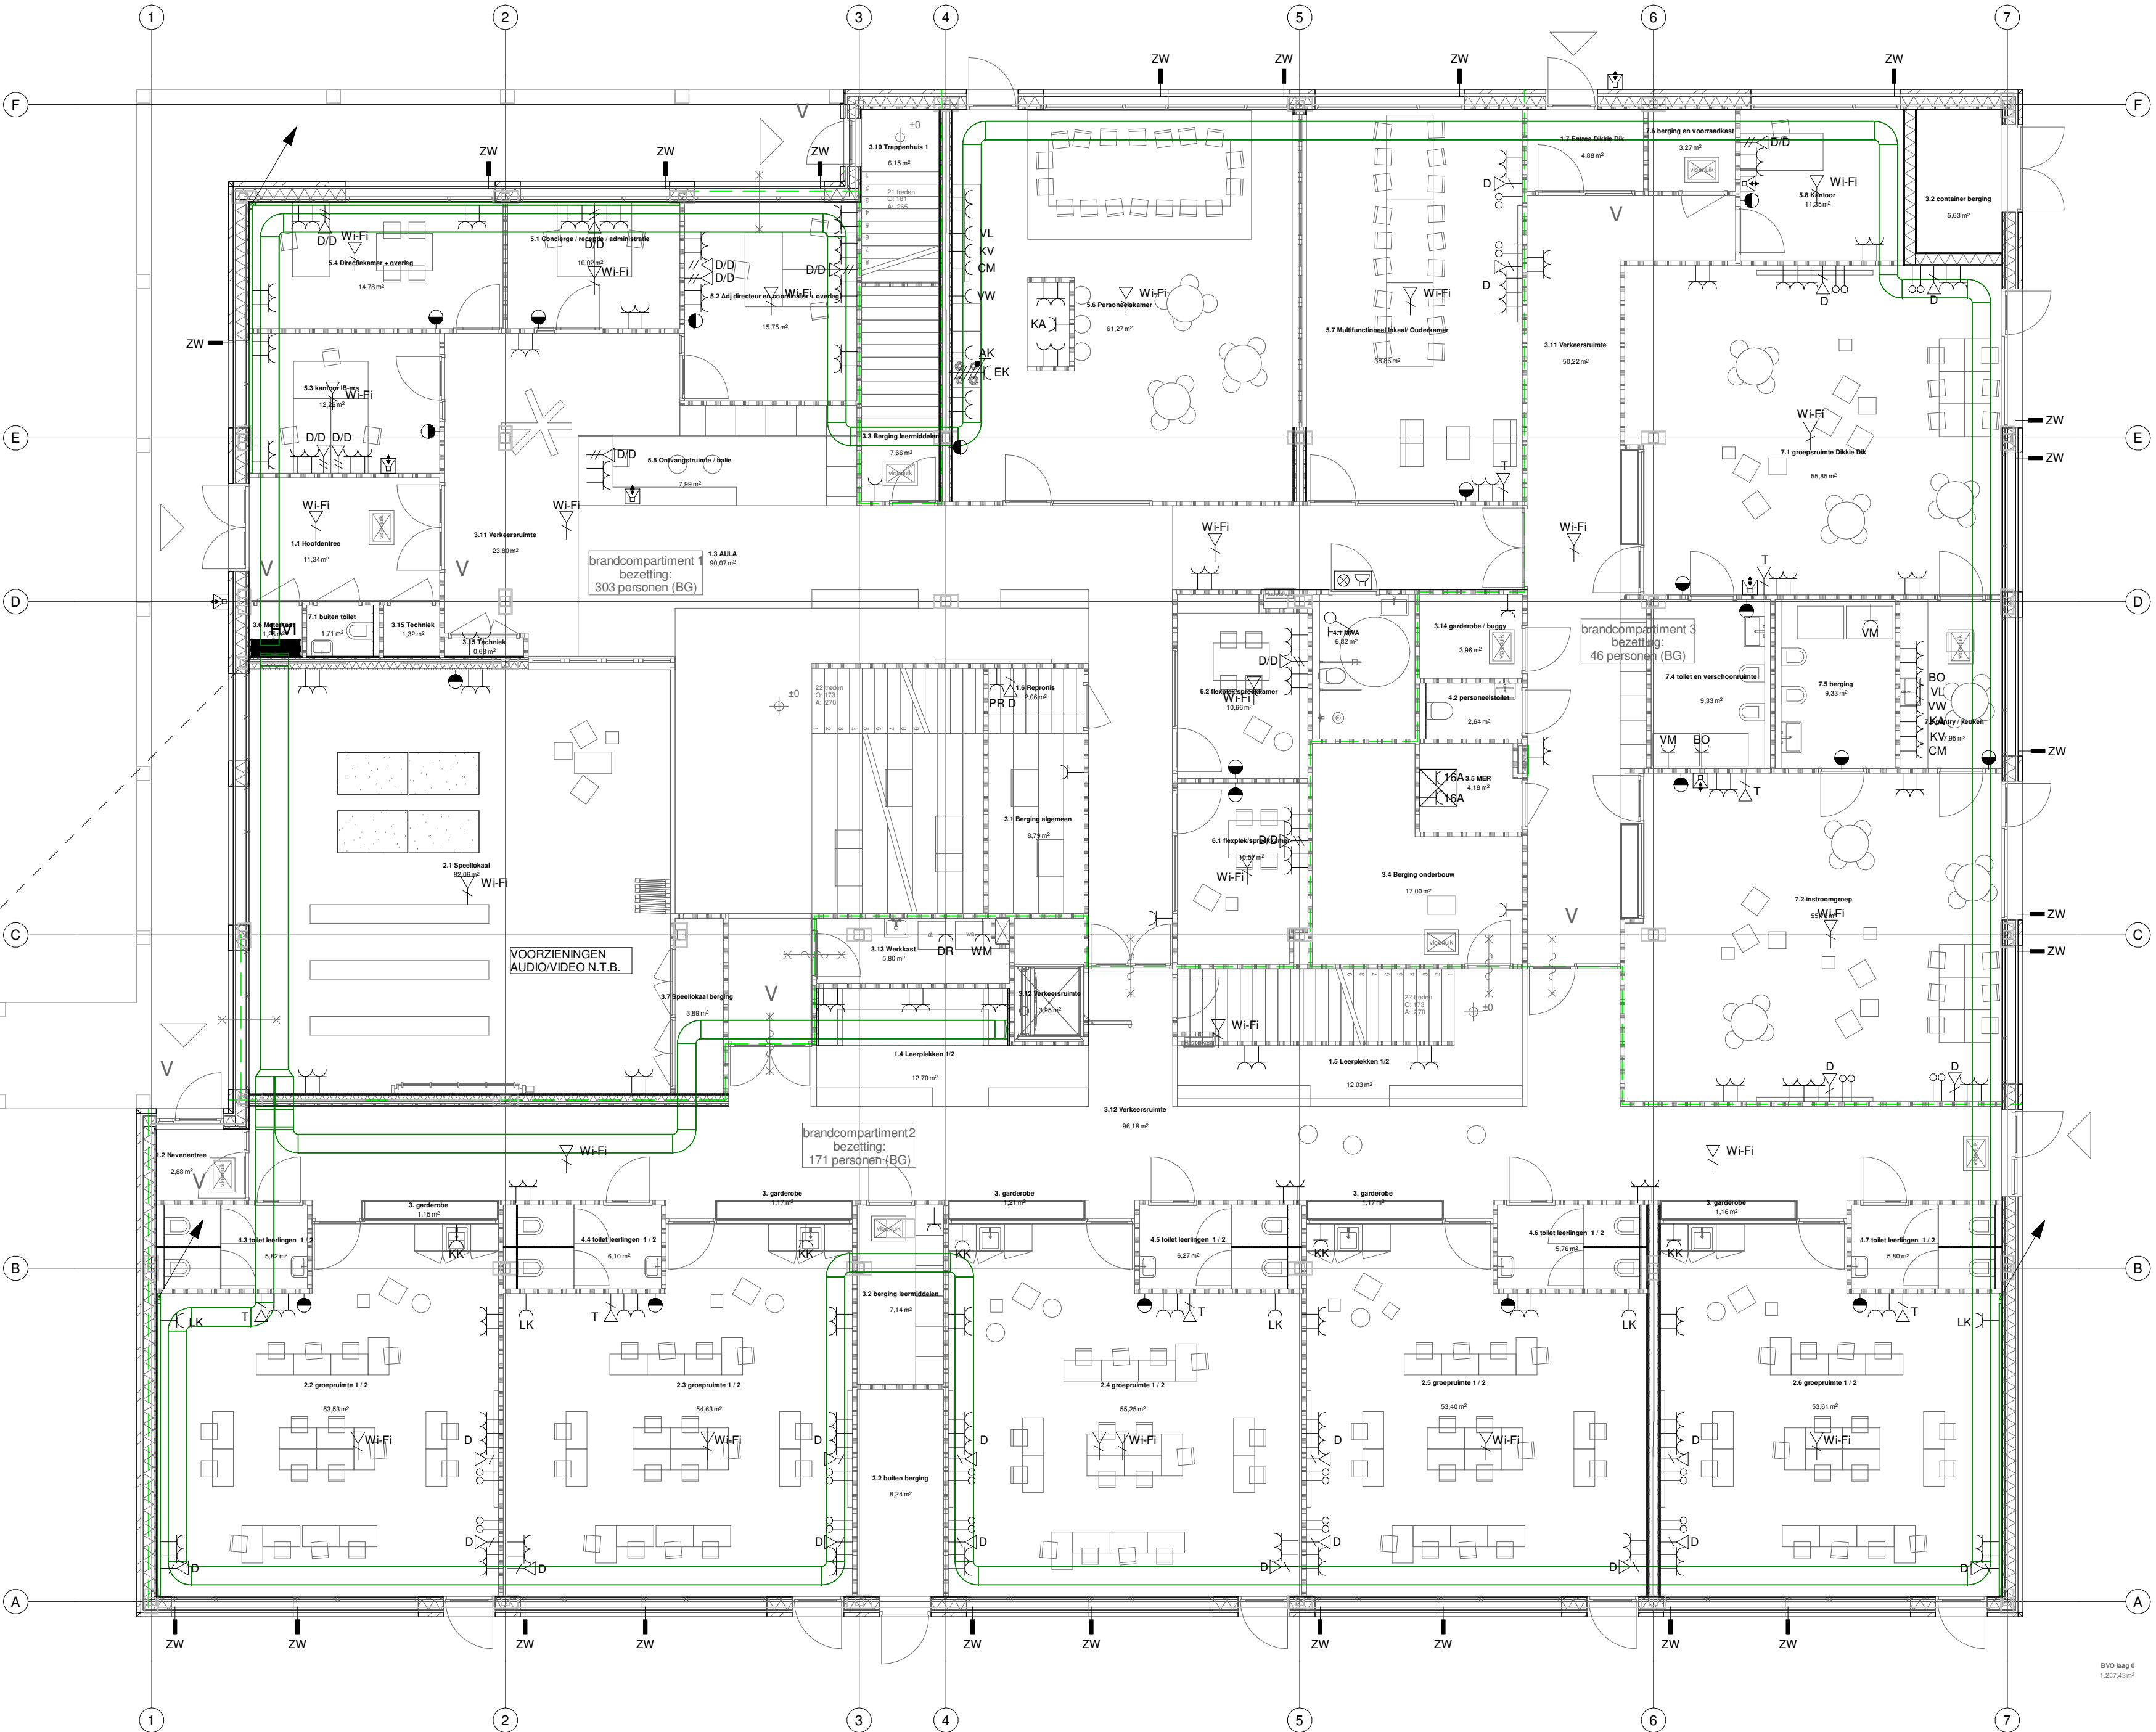


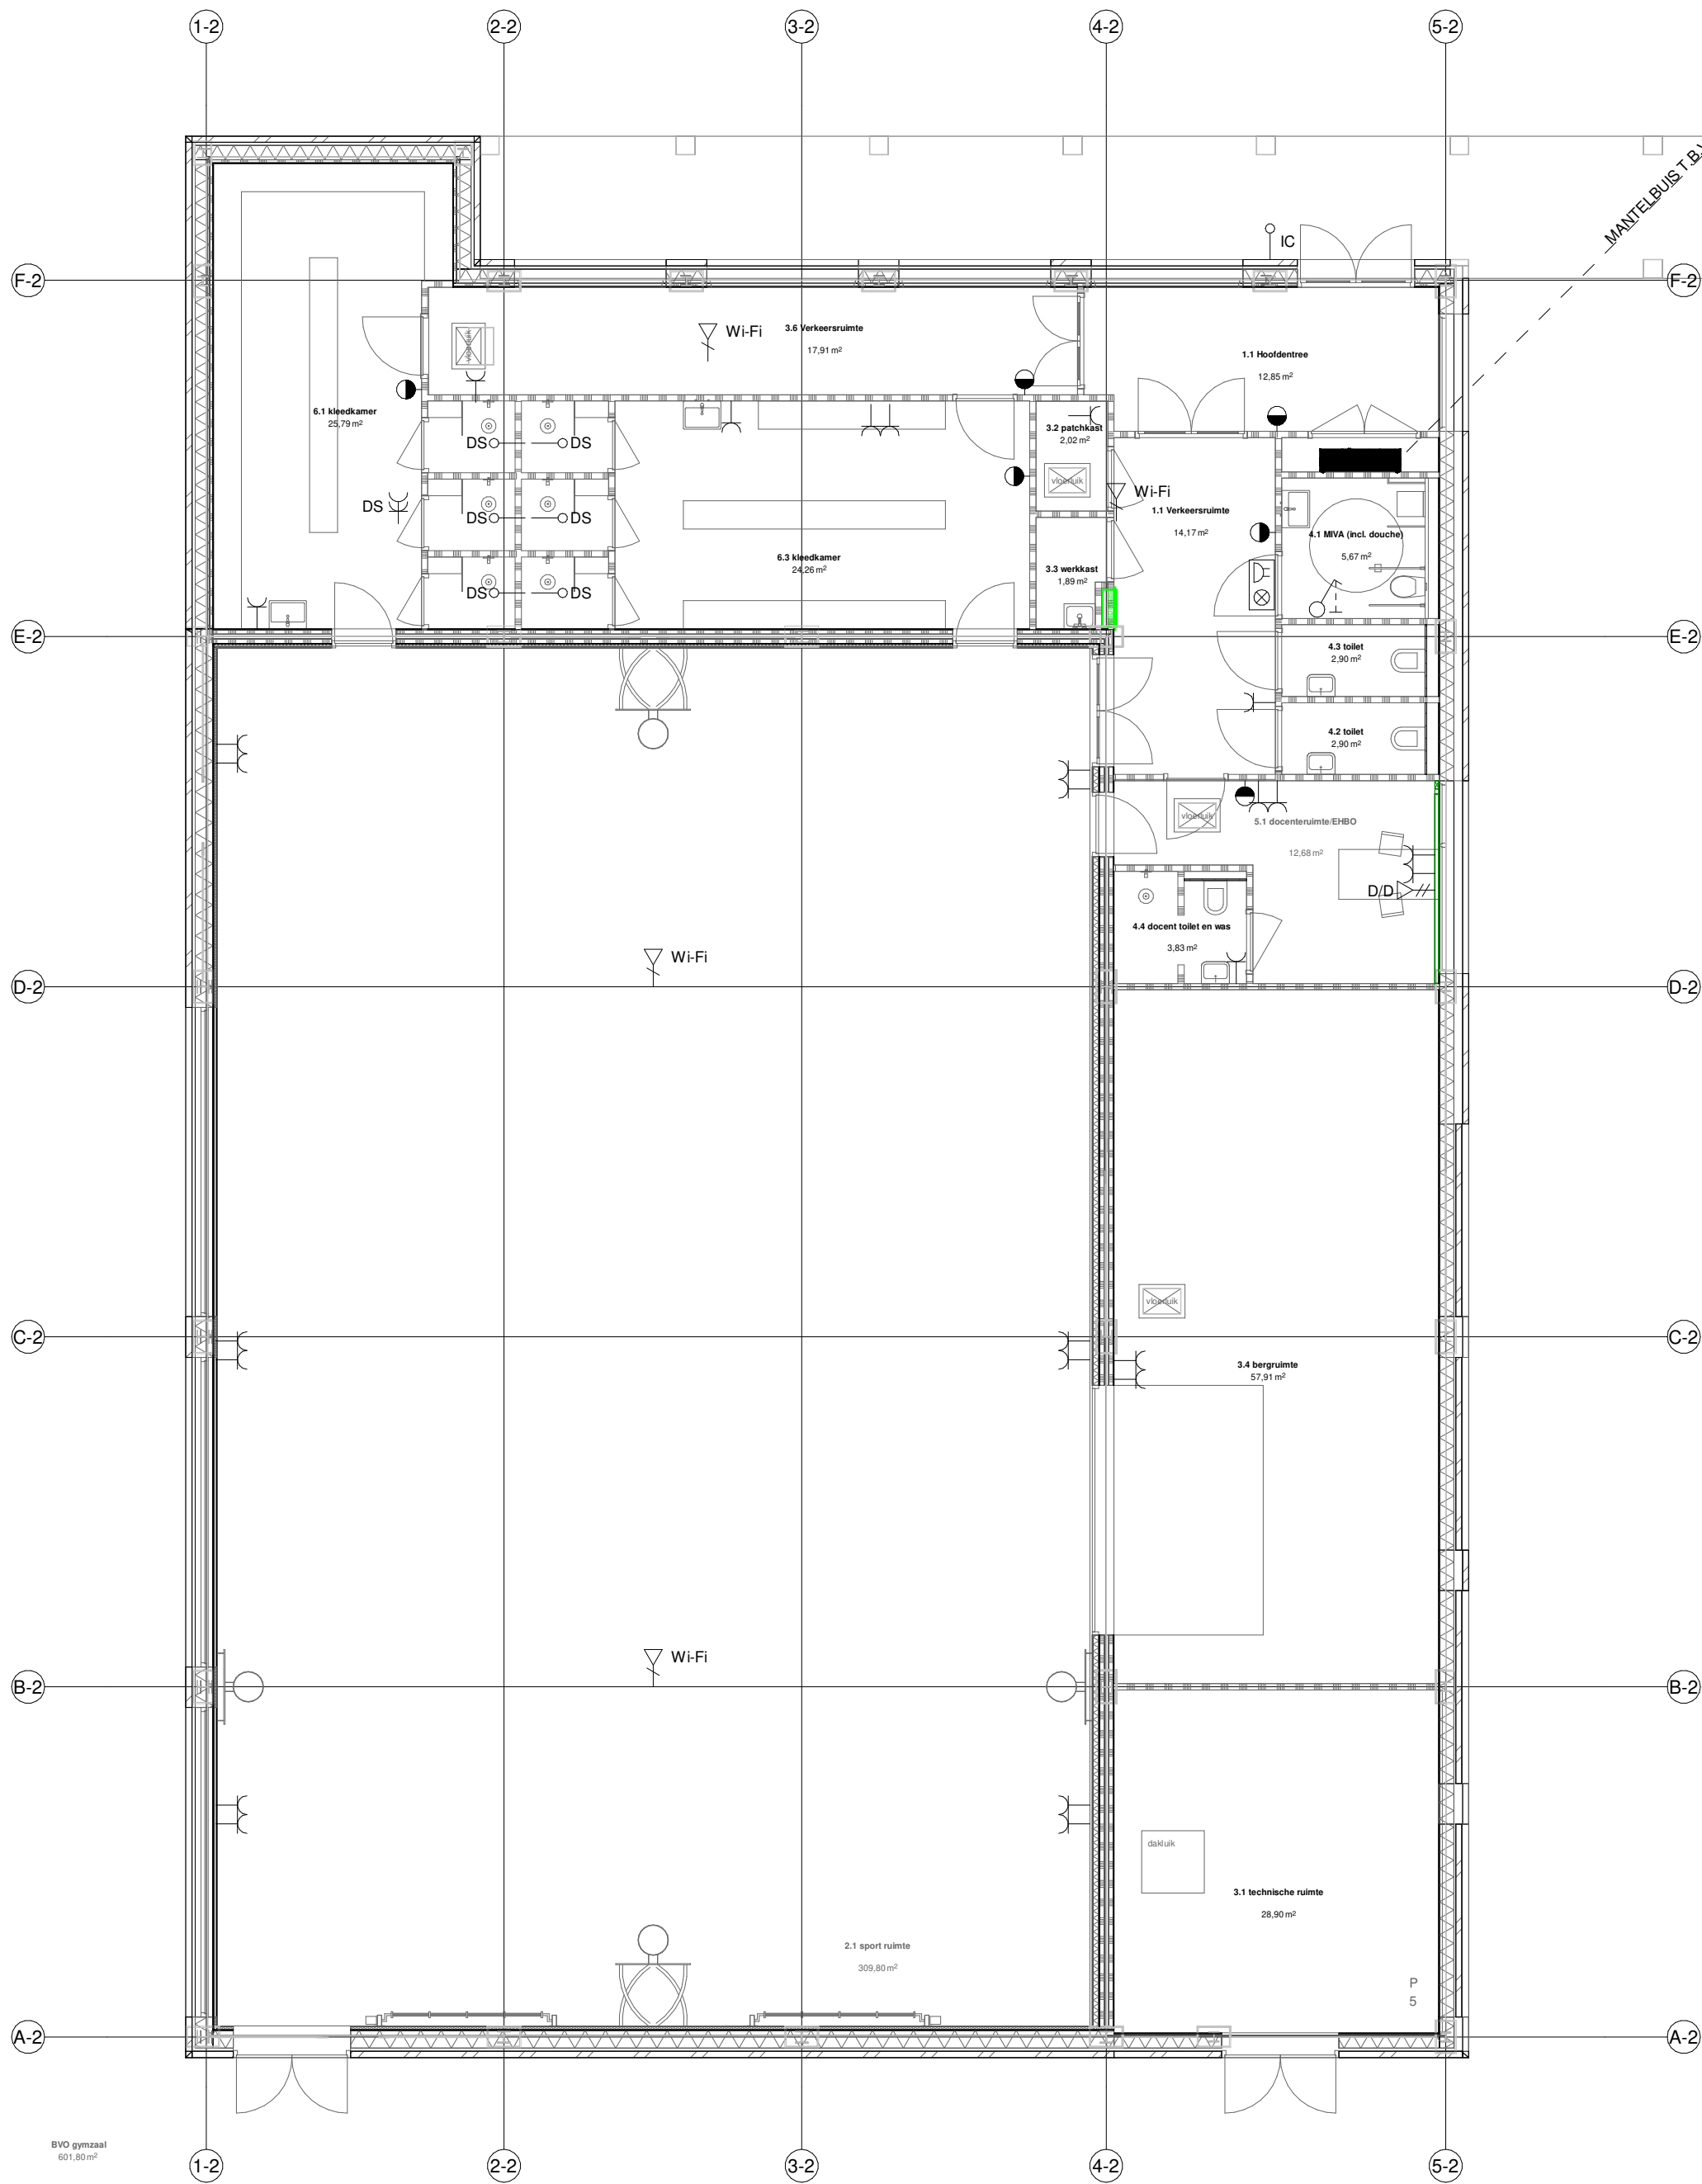

RENVOOI

- VERDEELINRICHTING
- AANSLUITPUNT 230V
- AANSLUITPUNT 400V
- WERKSTEKKER ZONWERING
- WANDCONTACTDOOS ENKELVOUDIG
- WANDCONTACTDOOS DUBBELVOUDIG
- WANDCONTACTDOOS 4-VOUDIG T.B.V. STURINGEN W-INSTALLATIE
- WANDCONTACTDOOS CEE-FORM
- PATCHKAST
- NETWERKAANSLUITING ENKELVOUDIG
- NETWERKAANSLUITING DUBBELVOUDIG
- NETWERKAANSLUITING ENKELVOUDIG T.B.V. WIF
- LEDIGE BUISLEIDING
- AFSTELCOMBINATIE (MIVA)
- SIGNALERING (MIVA)
- TREKCHAKELAAR (MIVA)
- INTERCOM BUITENPOST (WATERDICHT)
- INTERCOM BINNENPOST
- NOODSTOP
- DEUROPENER
- LEDIGE VOORZIENING T.B.V. BEDIENINGSPANEEL (LEVERING W)
- AARDMAT
- AARDING
- BEL

OPMERKINGEN

- BESTAANDE AARDING BESTAAND GEBOUWEN HERGEBRUIKEN.
- ALLE WCD KDV OP 1200mm v M.U.V. *
- VOORZIENINGEN, VOEDINGEN, BUISLEIDINGEN T.B.V. DIVERSE INSTALLATIE COMPONENTEN (ZOALS NOOD-VERLICHTING, MAGNETCONTACTEN, INTERCOM E.D.) IN: AAN (BINNEN)GEVEL EN KOZIJNEN WEG TE WERKEN EN/OF TE VERPLENEN IN DE VRIJES RUIMTE VAN DE VERSCHILLENDE KOLOMMEN EN HORIZONTALE OMTIMMERINGEN TUSSEN KOZIJNEN VAN BUV. VIDES

AFKORTINGEN	
AK	AFZUIGKAP
BO	BOILER
CM	COMBIMAGNETRON
DR	DROGER
DS	DOUCHE STURING
EK	ELEKTRISCH KOOKPLAAT
IC	INTERCOM
IR	INFRAROED
KA	KOFFIEZETAPPARAAT
KK	KOELKAST
KV	VRIEZER
LK	LAPTOPKAR
PR	PRINTER
SS	SOKKELSLOWWHOOOP
VL	VERLICHTING
VM	VERSCHOONMEUBEL
VW	WATWASSER
WM	WASMACHINE
ZW	ZONWERING

DEFINITIEF ONTWERP

De Blaay – Van den Bogaard Raadgevende Ingenieurs B.V.

'S-Gravenweg 17
2901 LA Capelle a/d IJssel
Telefoon: 010-2757171
www.blaay.nl
blaayr@blaay.nl

Schaal: 1:100	Datum: 02-02-2024	Opdrachtgever: OOSTELBOS VAN DEN BERG B.V.
Getekend: O.V.	Gecontroleerd: A.H.	Architect: NUY VAN NOORT
Project: BEATRIXSCHOOLO ROTTERDAM	Formaat: A1	Projectnr.: 2076
Omschrijving: ELEKTROTECHNISCHE INSTALLATIES KRACHT & ZWAKSTROOMINSTALLATIE BEGANE GROND		Tekening nr.: KZ00
		Blad nr.:

Copyright reserved

Bouwkundige onderlegger: d.d. 26-1-2024
Filenaam: