
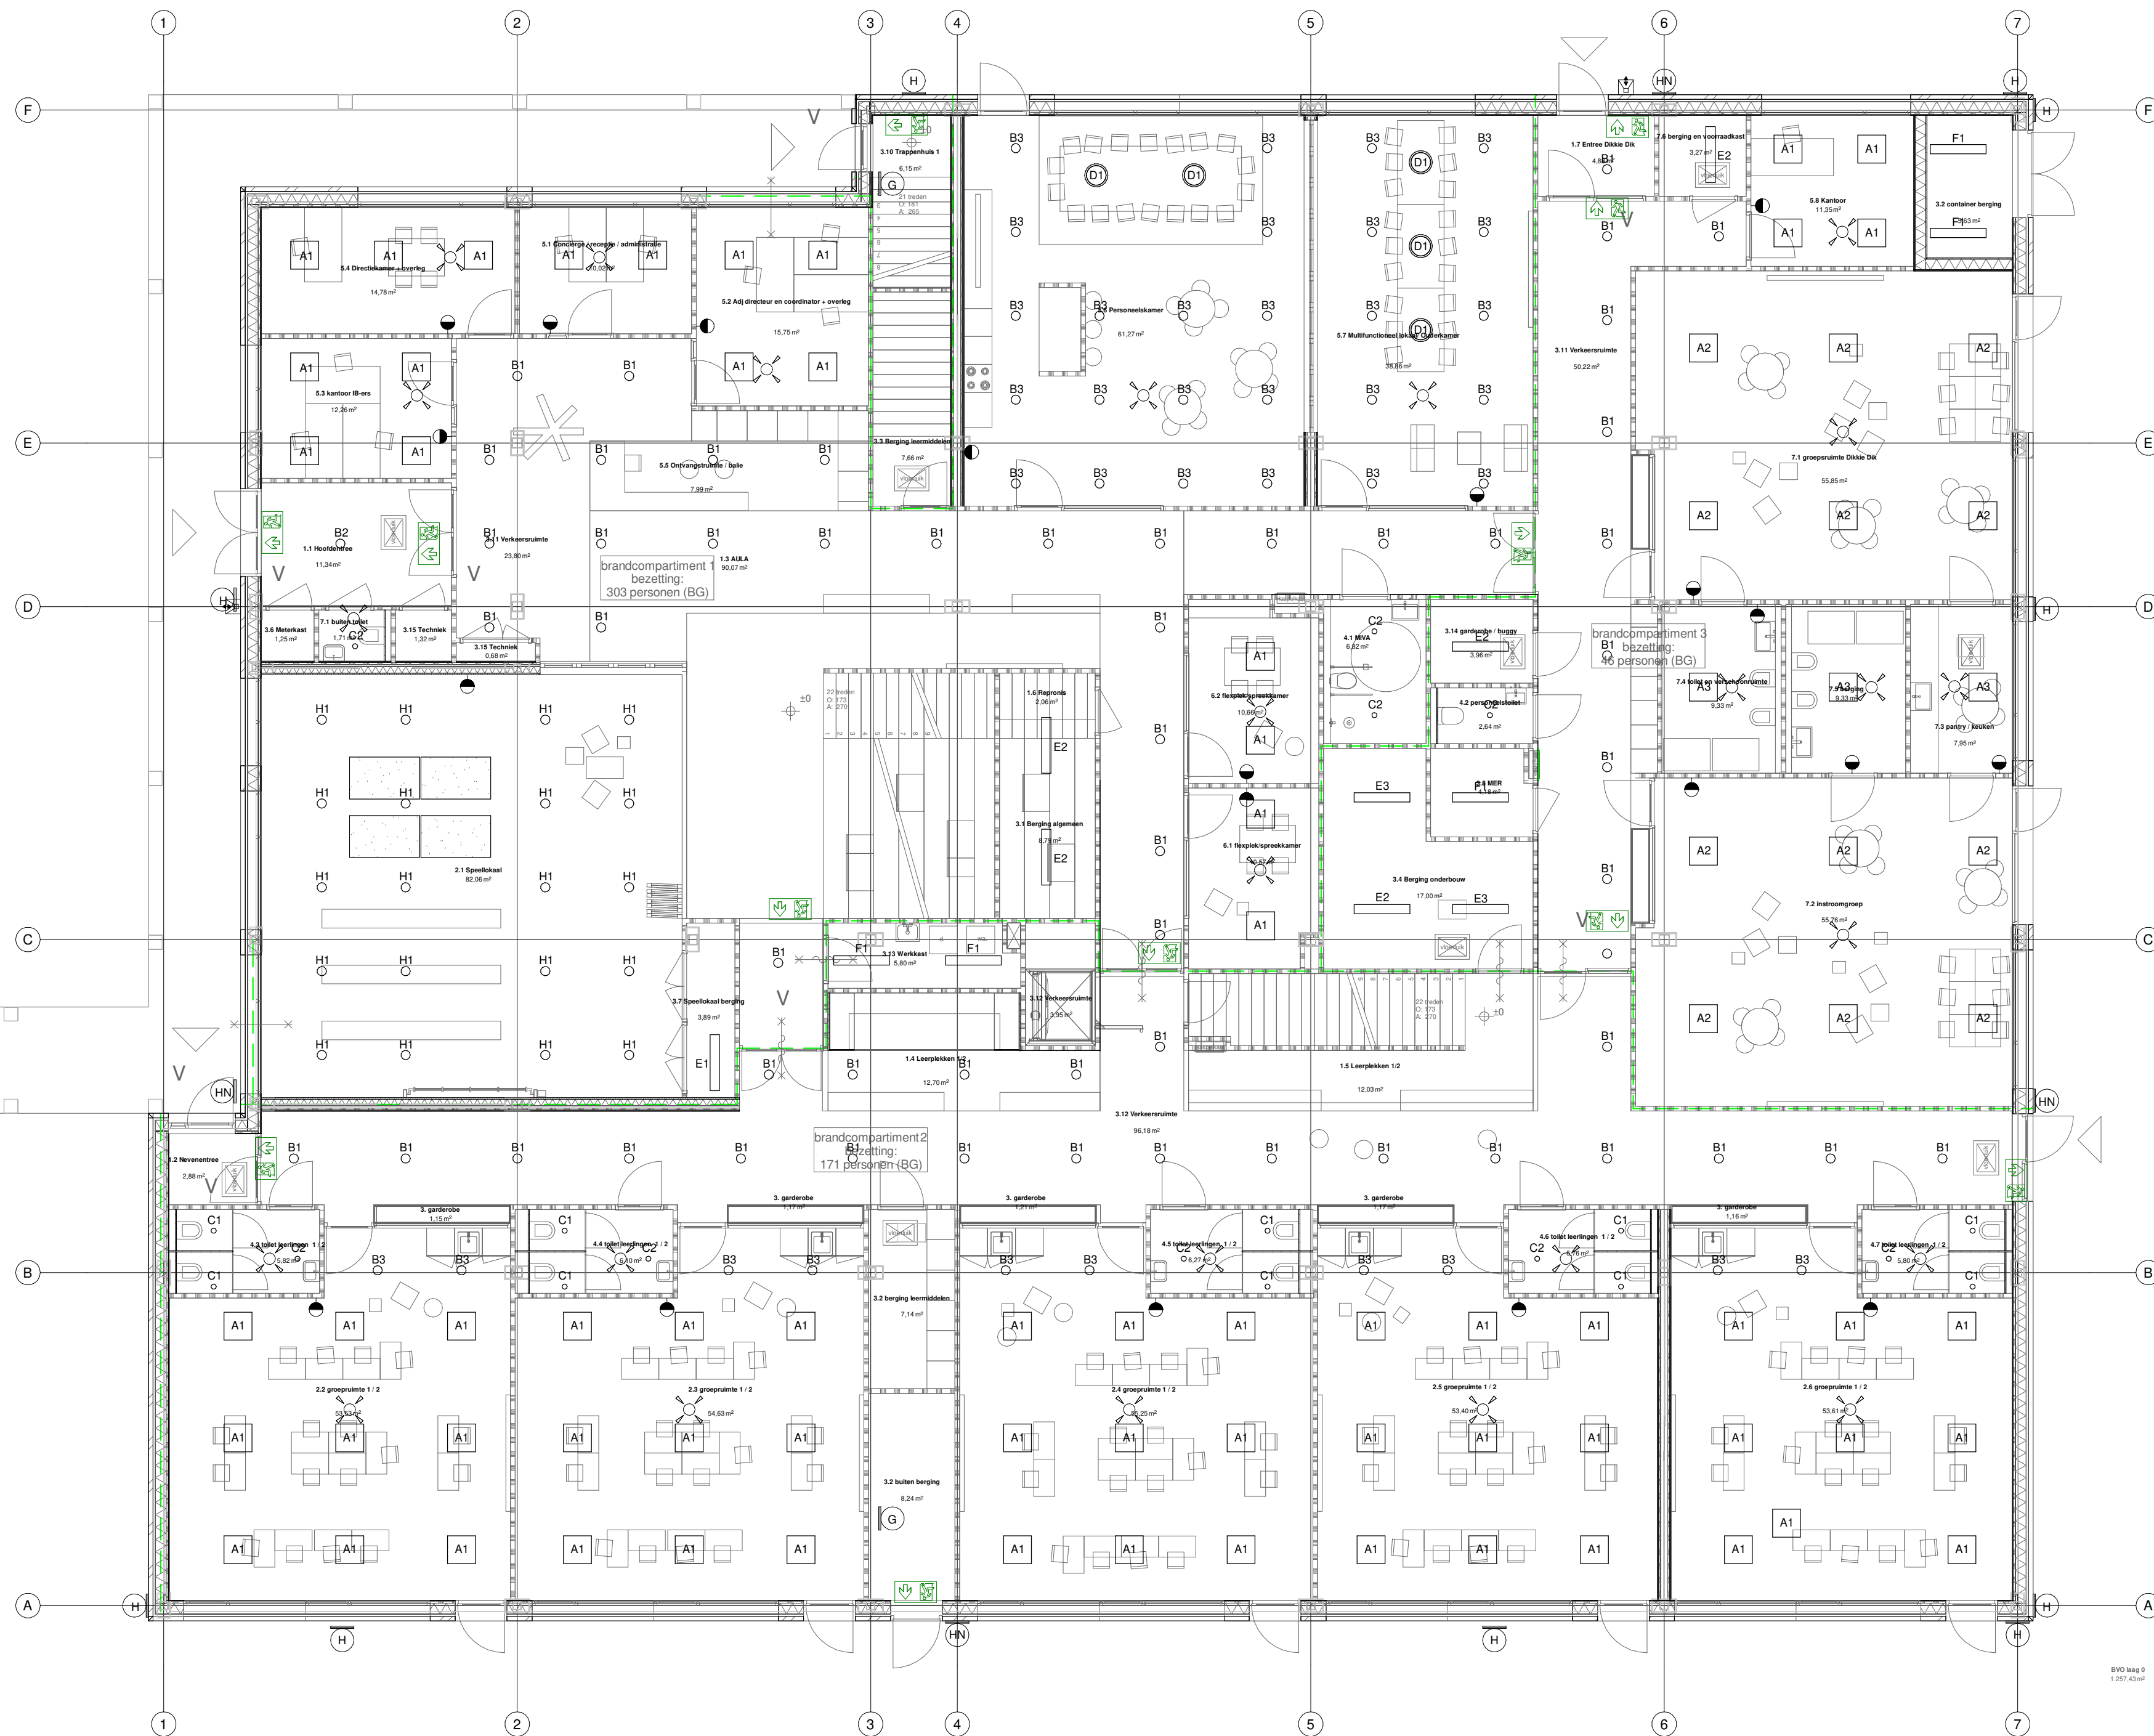


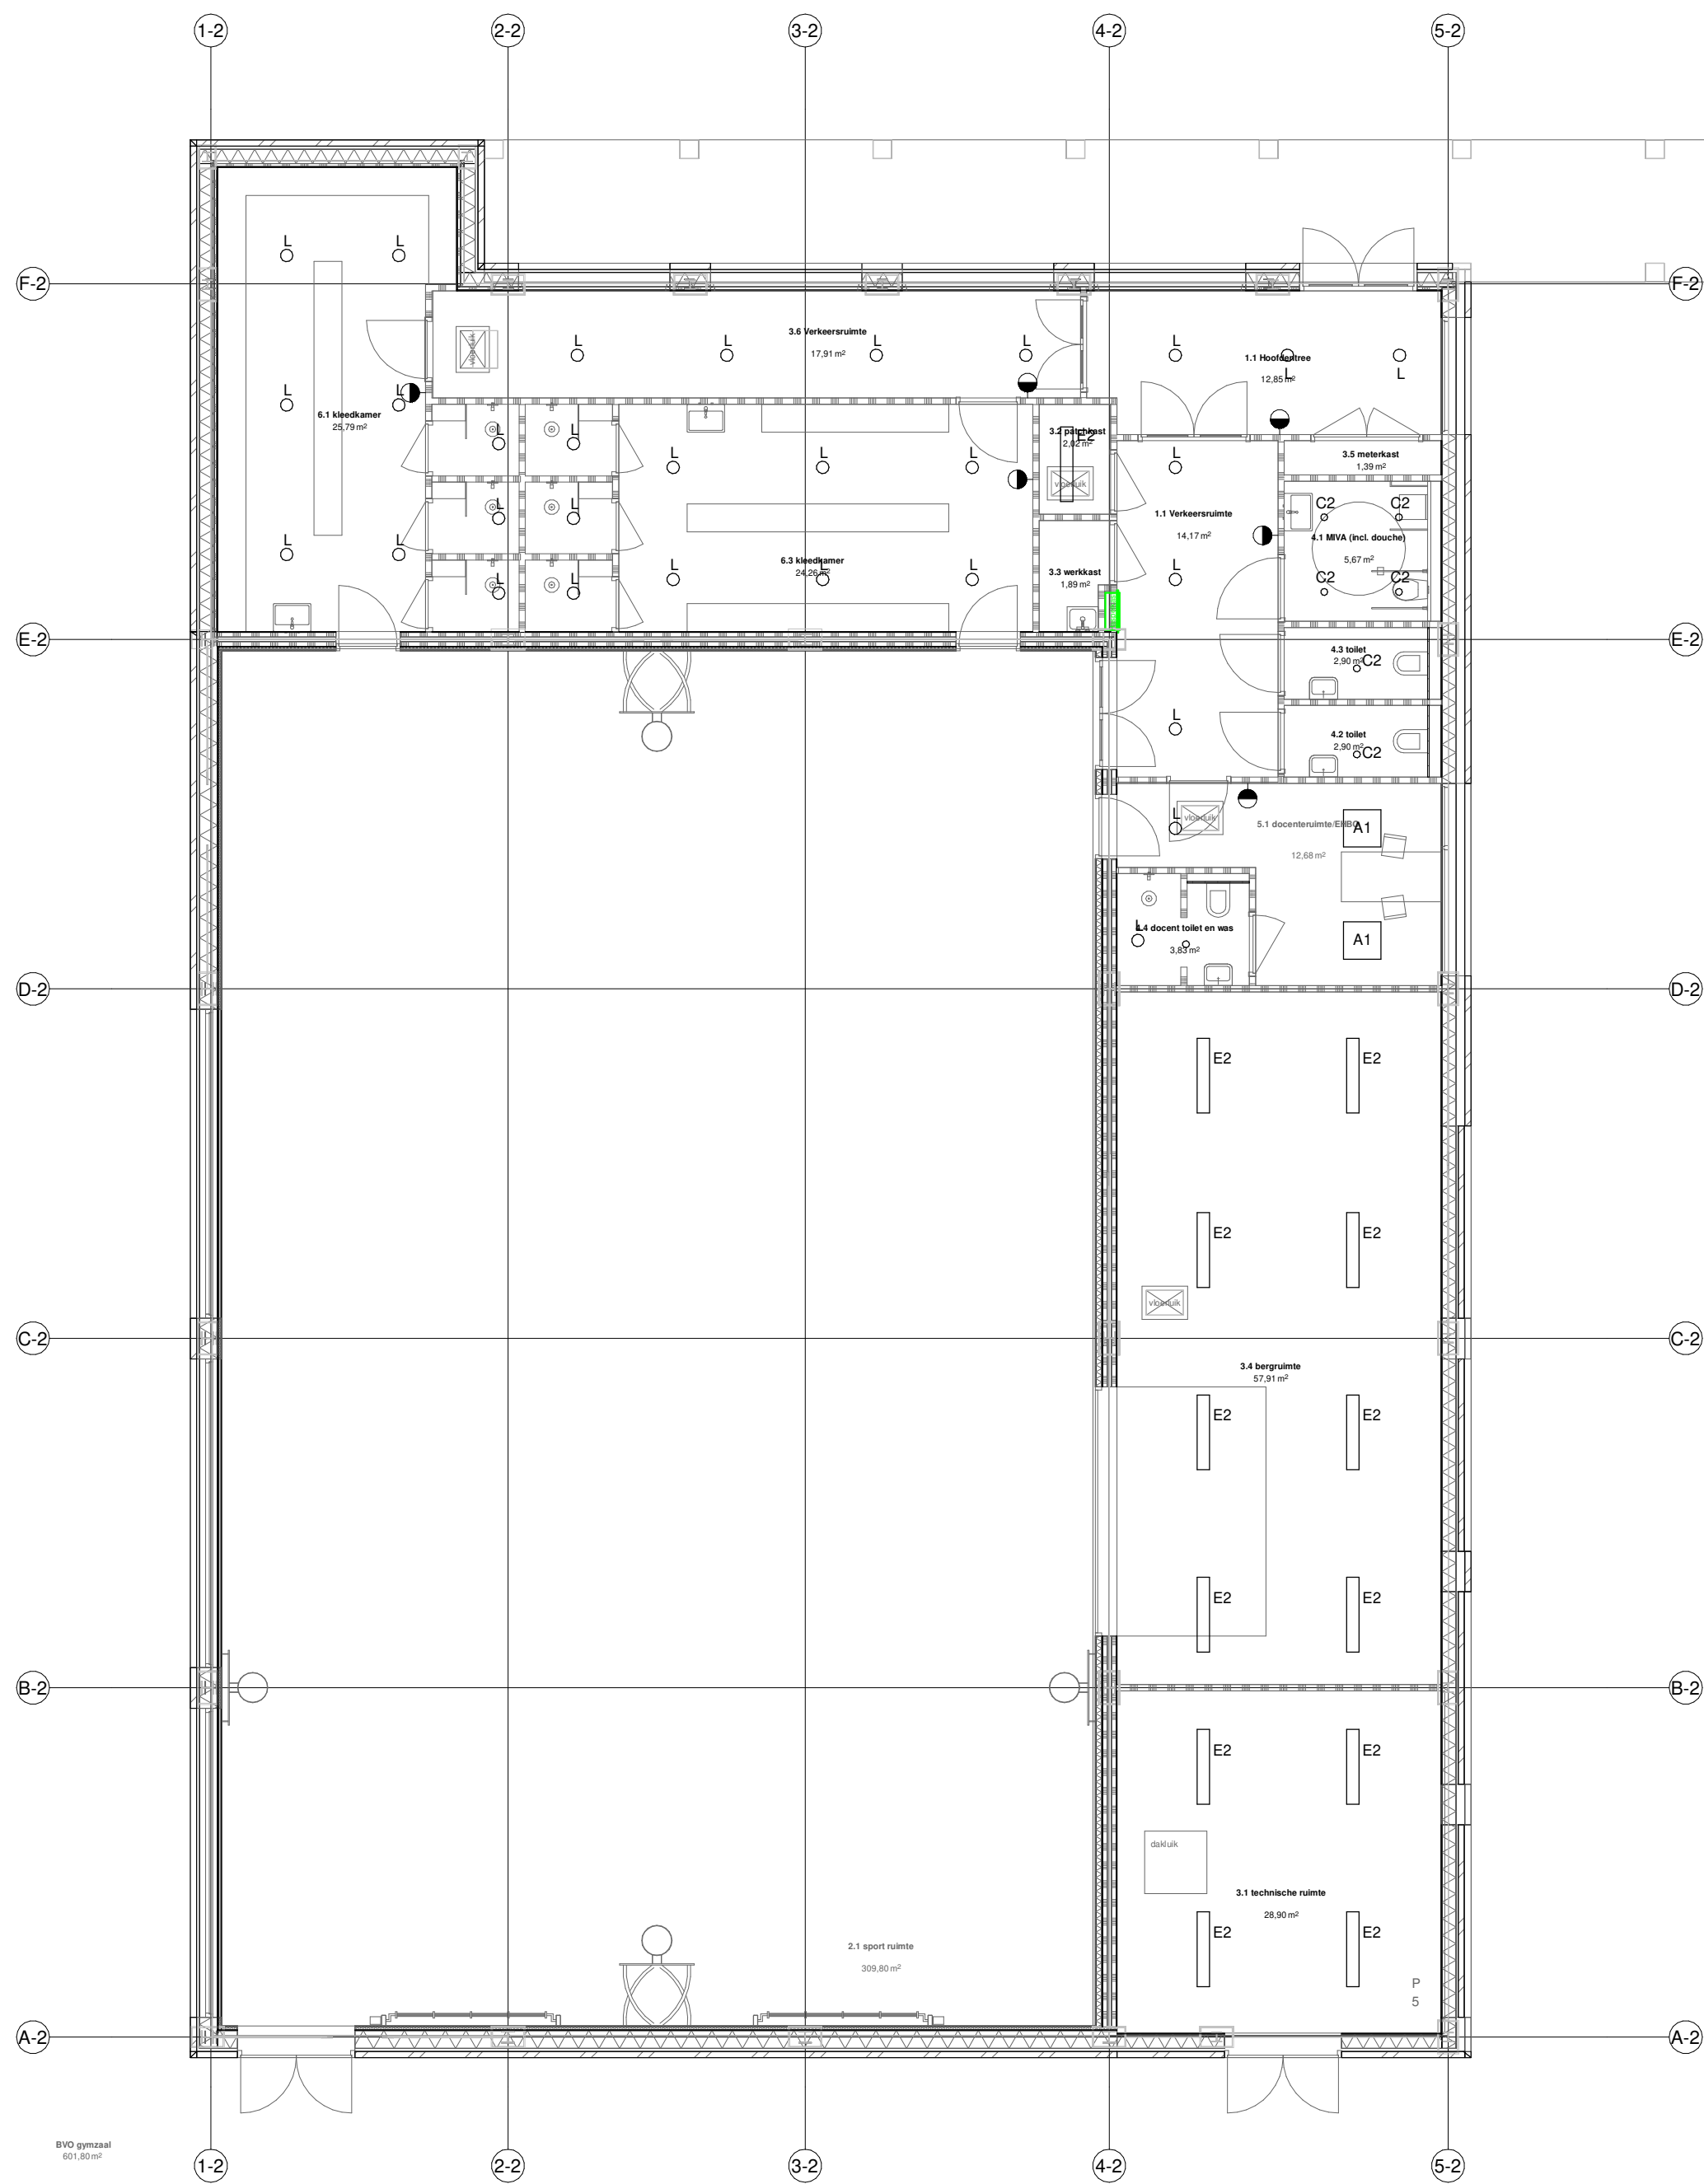

RENVOOI

- ARMATUUR VIERKANT
- ARMATUUR RECHTHOEKIG
- ARMATUUR ROND
- BEWEGINGSSENSOR T.B.V. AAN/UITSCHAKELEN VERLICHTING
- LEDIGE VOORZIENING T.B.V. V. BEDIENINGSPANEEL (LEVERING W)
- VLUCHTROUTEAANDUIDING
- VLUCHTROUTEAANDUIDING + BESCHERMKORF
- T.B.V. VERLICHTING LEVERING DERDEN
- LICHTSCHAKELAAR
- WISSELSCHAKELAAR

OPMERKINGEN

- NOODVERLICHTING CONFORM BOUWBESLUIT, NEN1010 EN ARBO.
- VOORZIENINGEN, VOEDINGEN, BUISLEIDINGEN T.B.V. DIVERSE INSTALLATIE COMPONENTEN (ZOALS NOOD-VERLICHTING, MAGNEETCONTACTEN, INTERCOM E.D.) IN AAN BINNENGEVEL EN KOZIJNEN WEG TE WERKEN EN/OF TE VERSLEPEN IN DE VRIJE RUIMTE VAN DE VERSCHILLENDE KOLOMMEN EN HORIZONTALE ONTWERPINGEN TUSSEN KOZIJNEN VAN BUV. VIDES

DEFINITIEF ONTWERP

De Blaay – Van den Bogaard Raadgevende Ingenieurs B.V.

'S-Gravenweg 17
2901 LA Capelle a/d IJssel

Telefoon: 010-2757171

www.blaay.nl
blaayr@blaay.nl

Schaal: 1:100	Datum: 02-02-2024	Opdrachtgever: OOSTELBOS VAN DEN BERG B.V.
Getekend: O.V.	Gecontroleerd: A.H.	Architect: NUY VAN NOORT
Project: BEATRIXSCHOOLO ROTTERDAM	Formaat: A1	Projectnr.: 2076
Omschrijving: ELEKTROTECHNISCHE INSTALLATIES LICHTINSTALLATIE BEGANE GROND		Tekening nr.: L100
		Blad nr.:

Rev. Datum: Copyright reserved

Bouwkundige onderlegger: d.d. 26-1-2024

Bestand: 1