


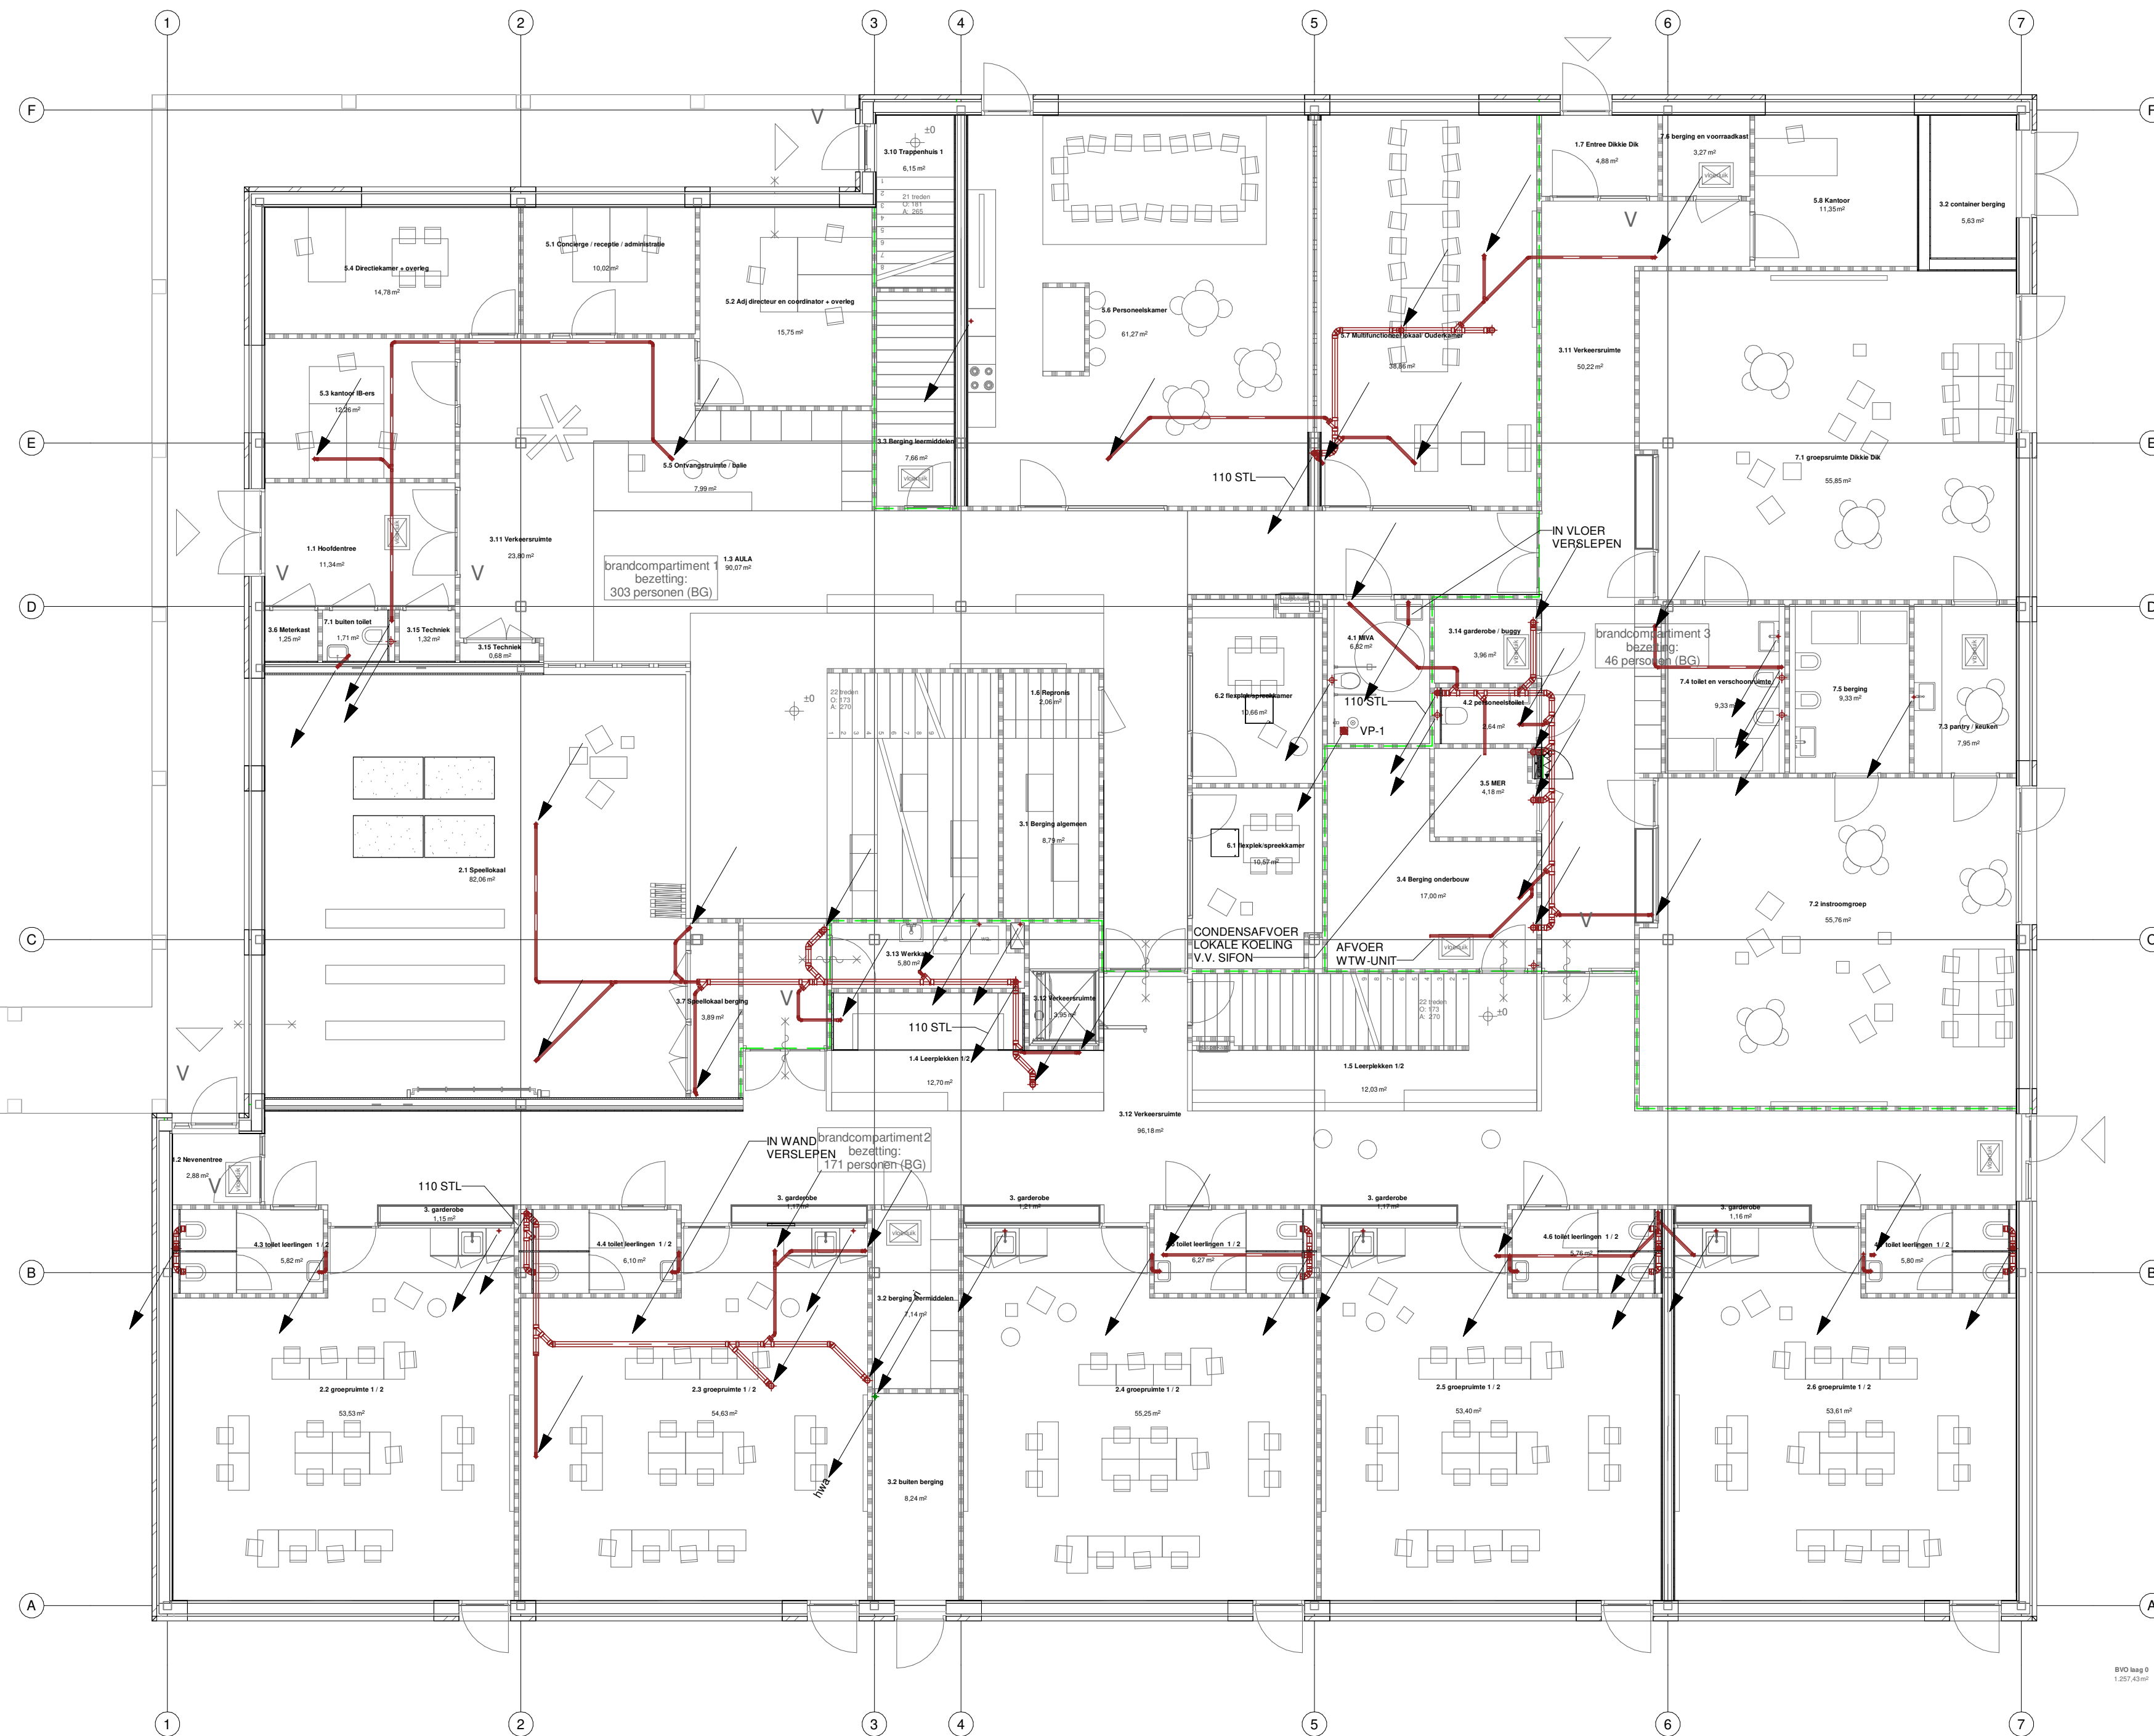

RENVOOI



- DAKRECHTER
- BRANDSLANGHASPEL
- HANDBRANDBLUSSER
- VLOERPUT
- kw KOUDEWATER LEIDING
- ww WARMWATER LEIDING
- hwa HEMELWATERAFVOER
- ri RIOLERING
- O ONTLUCHTING
- nbr NATTE BRANDLEIDING (BRANDSLANGHASPELS)
- CV RETOER

OPMERKINGEN

-NOODOVERSTORTVOORZIENINGEN IN BOUWKUNDIG PAKKET
-AANTAL, LOCATIE EN AFMETINGEN CONFORM OPGAVE CONSTRUCTEUR

VERKLARING TAPKRANEN:

KA KOFFIEAPPARAAT/AUTOMAAT
WW WASTWASCHIJN
WM WASTMACHINE

DEFINITIEF ONTWERP

CONCEPT

De Blaay – Van den Bogaard Raadgevende Ingenieurs B.V.

'S-Gravenweg 17
2901 LA Capelle a/d IJssel

Telefoon: 010-2757171

www.blaay.nl
blaayr@blaay.nl

Schaal: 1:100	Datum: 02-02-2024	Opdrachtgever: OOSTELBOS VAN DEN BERG B.V.
Getekend: G.M.	Gecontroleerd: P.W.	Architect: NUY VAN NOORT
Project: BEATRIXSCHOOLO ROTTERDAM	Formaat: A1	Projectnr.: 2076
Omschrijving: SANITAIRE INSTALLATIES RIOLERING & HWA BEGANE GROND		Tekening nr.: R100

Rev. Datum:

Copyright reserved

Bouwkundige onderlegger: d.d. 19-12-2023

Bestand: