

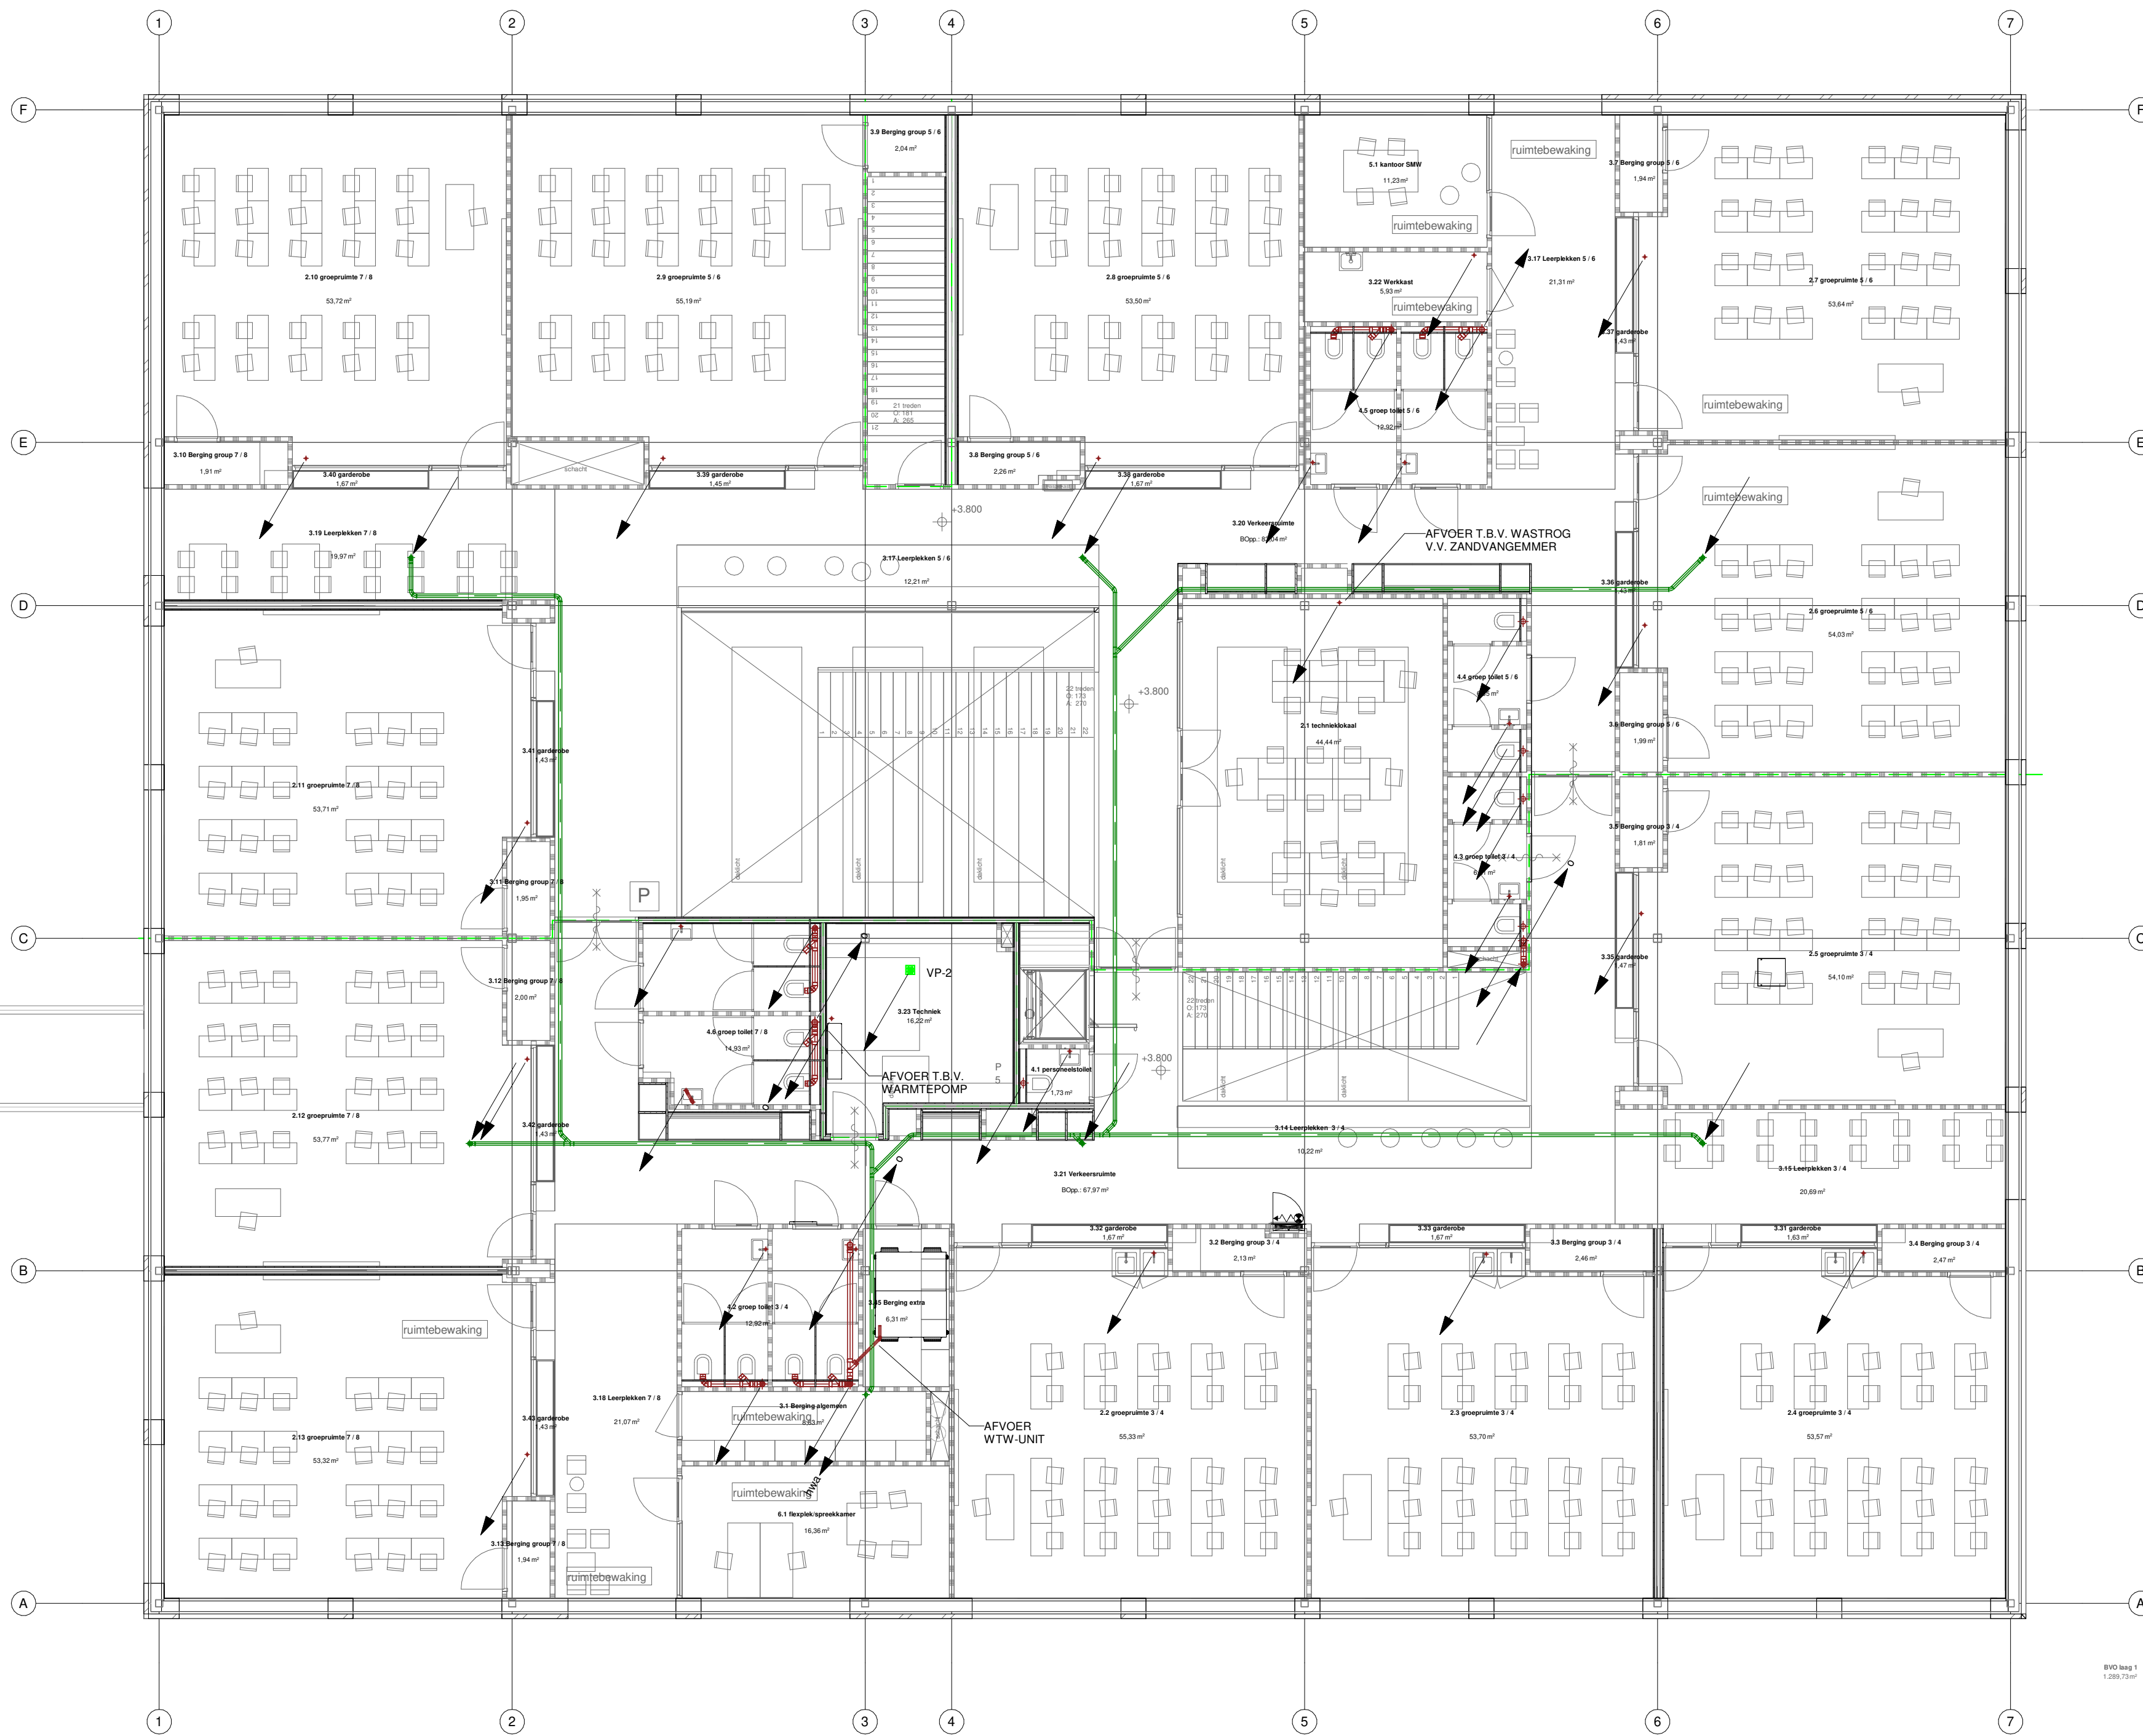


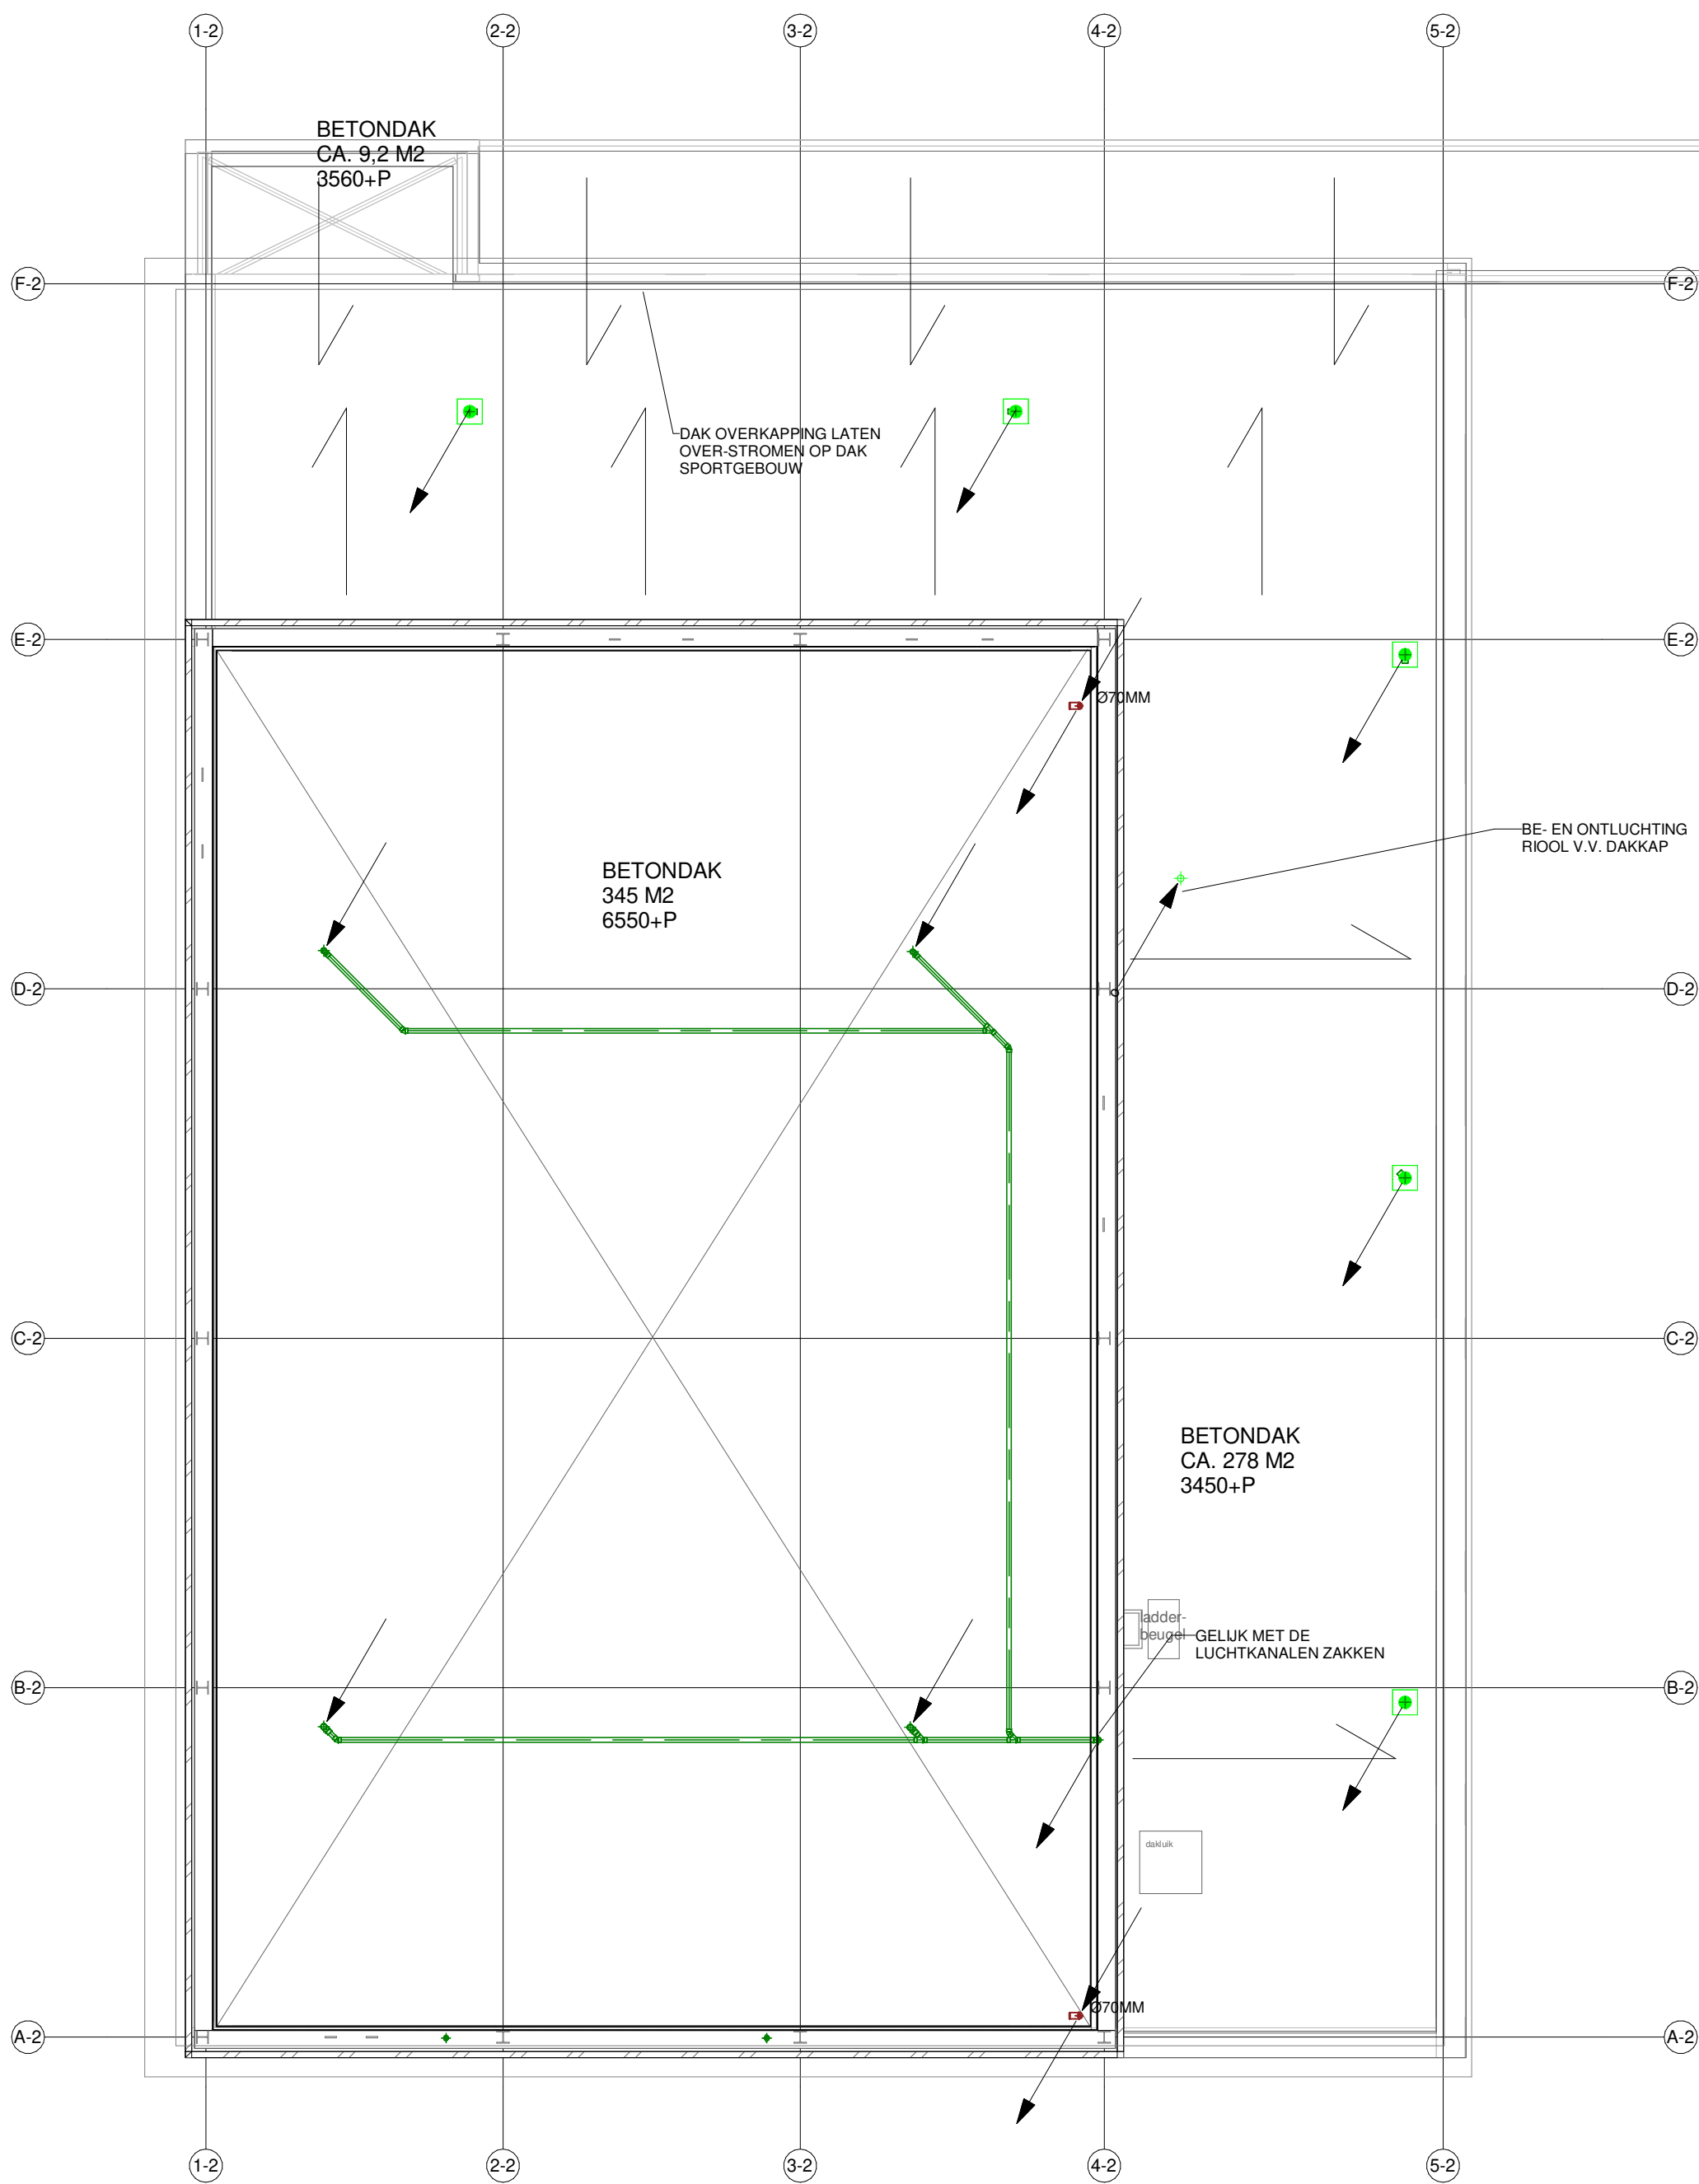

RENNOOI

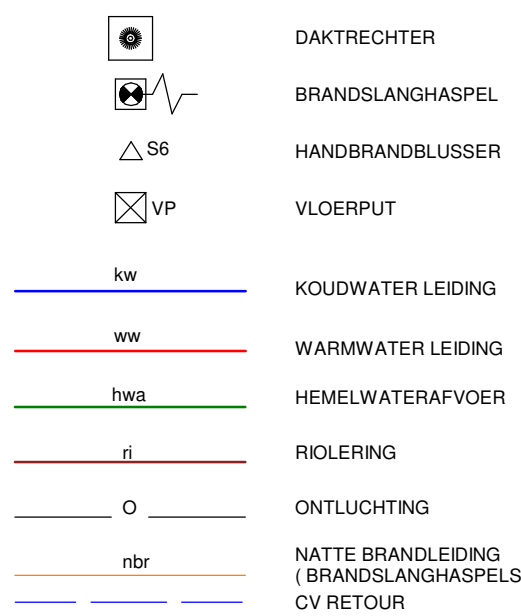

OPMERKINGEN

-NOODOVERSTORTVOORZIENINGEN IN BOUWKUNDIG PAKKET
-AANTAL, LOCATIE EN AFMETINGEN CONFORM OPSGAVE CONSTRUCTEUR
VERKLARING TAPKRANEN:
KA KOFFIEAPPARAAT/AUTOMAAT
WW WASTMACHINE
WM WASTMACHINE

DEFINITIEF ONTWERP

CONCEPT

De Blaay – Van den Bogaard Raadgevende Ingenieurs B.V.

'S-Gravenweg 17
2901 LA Capelle a/d IJssel

Telefoon: 010-2757171

www.blaay.nl
blaayr@blaay.nl

F
E
D
C
B
A
Rev. Datum:

Schaal: 1:100
Getekend: G.M.
Gecontroleerd: P.W.
Project: BEATRIXSCHOOLO ROTTERDAM
Omschrijving: SANITAIRE INSTALLATIES
RIOLERING & HWA
EERSTE VERDIEPING

Datum: 02-02-2024
Opdrachtgever: OOSTELBOS VAN DEN BERG B.V.
Architect: NUY VAN NOORT

Formaat: Projectnr.: 2076
Tekening nr.: R101
Blad nr.:

Copyright reserved

Bouwkundige onderlegger: d.d. 19-12-2023

Filenaam: