

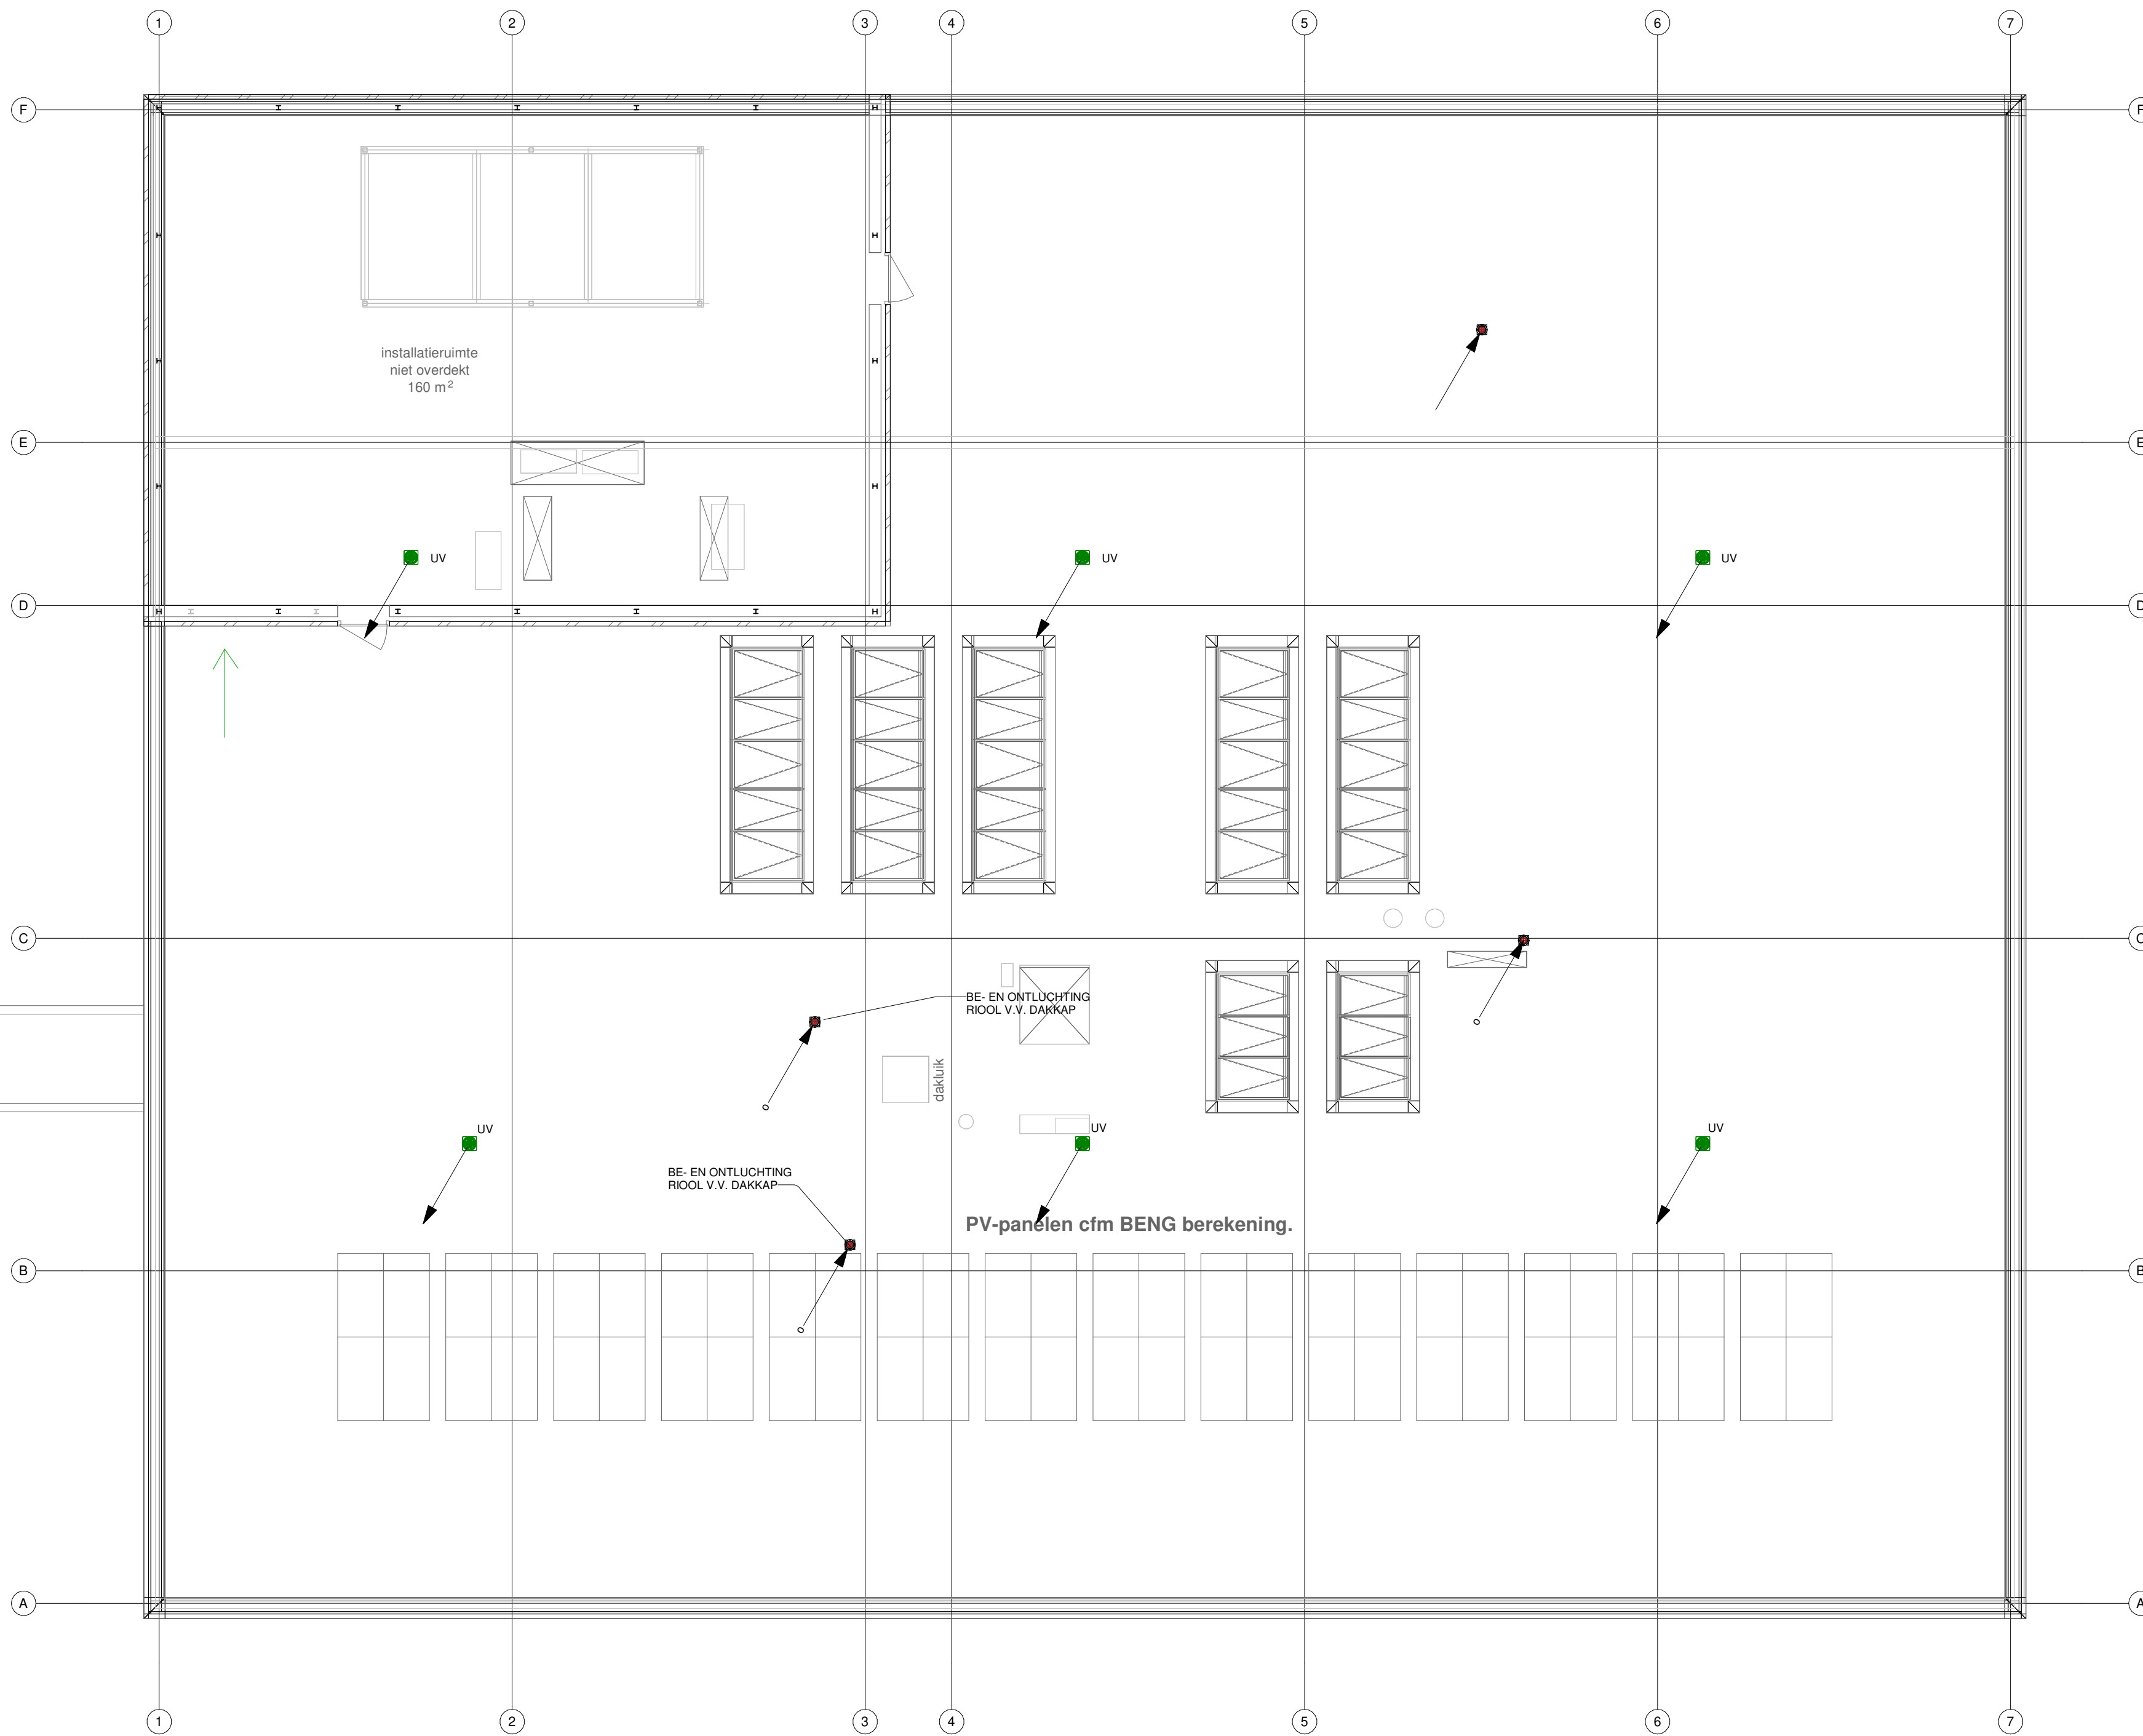
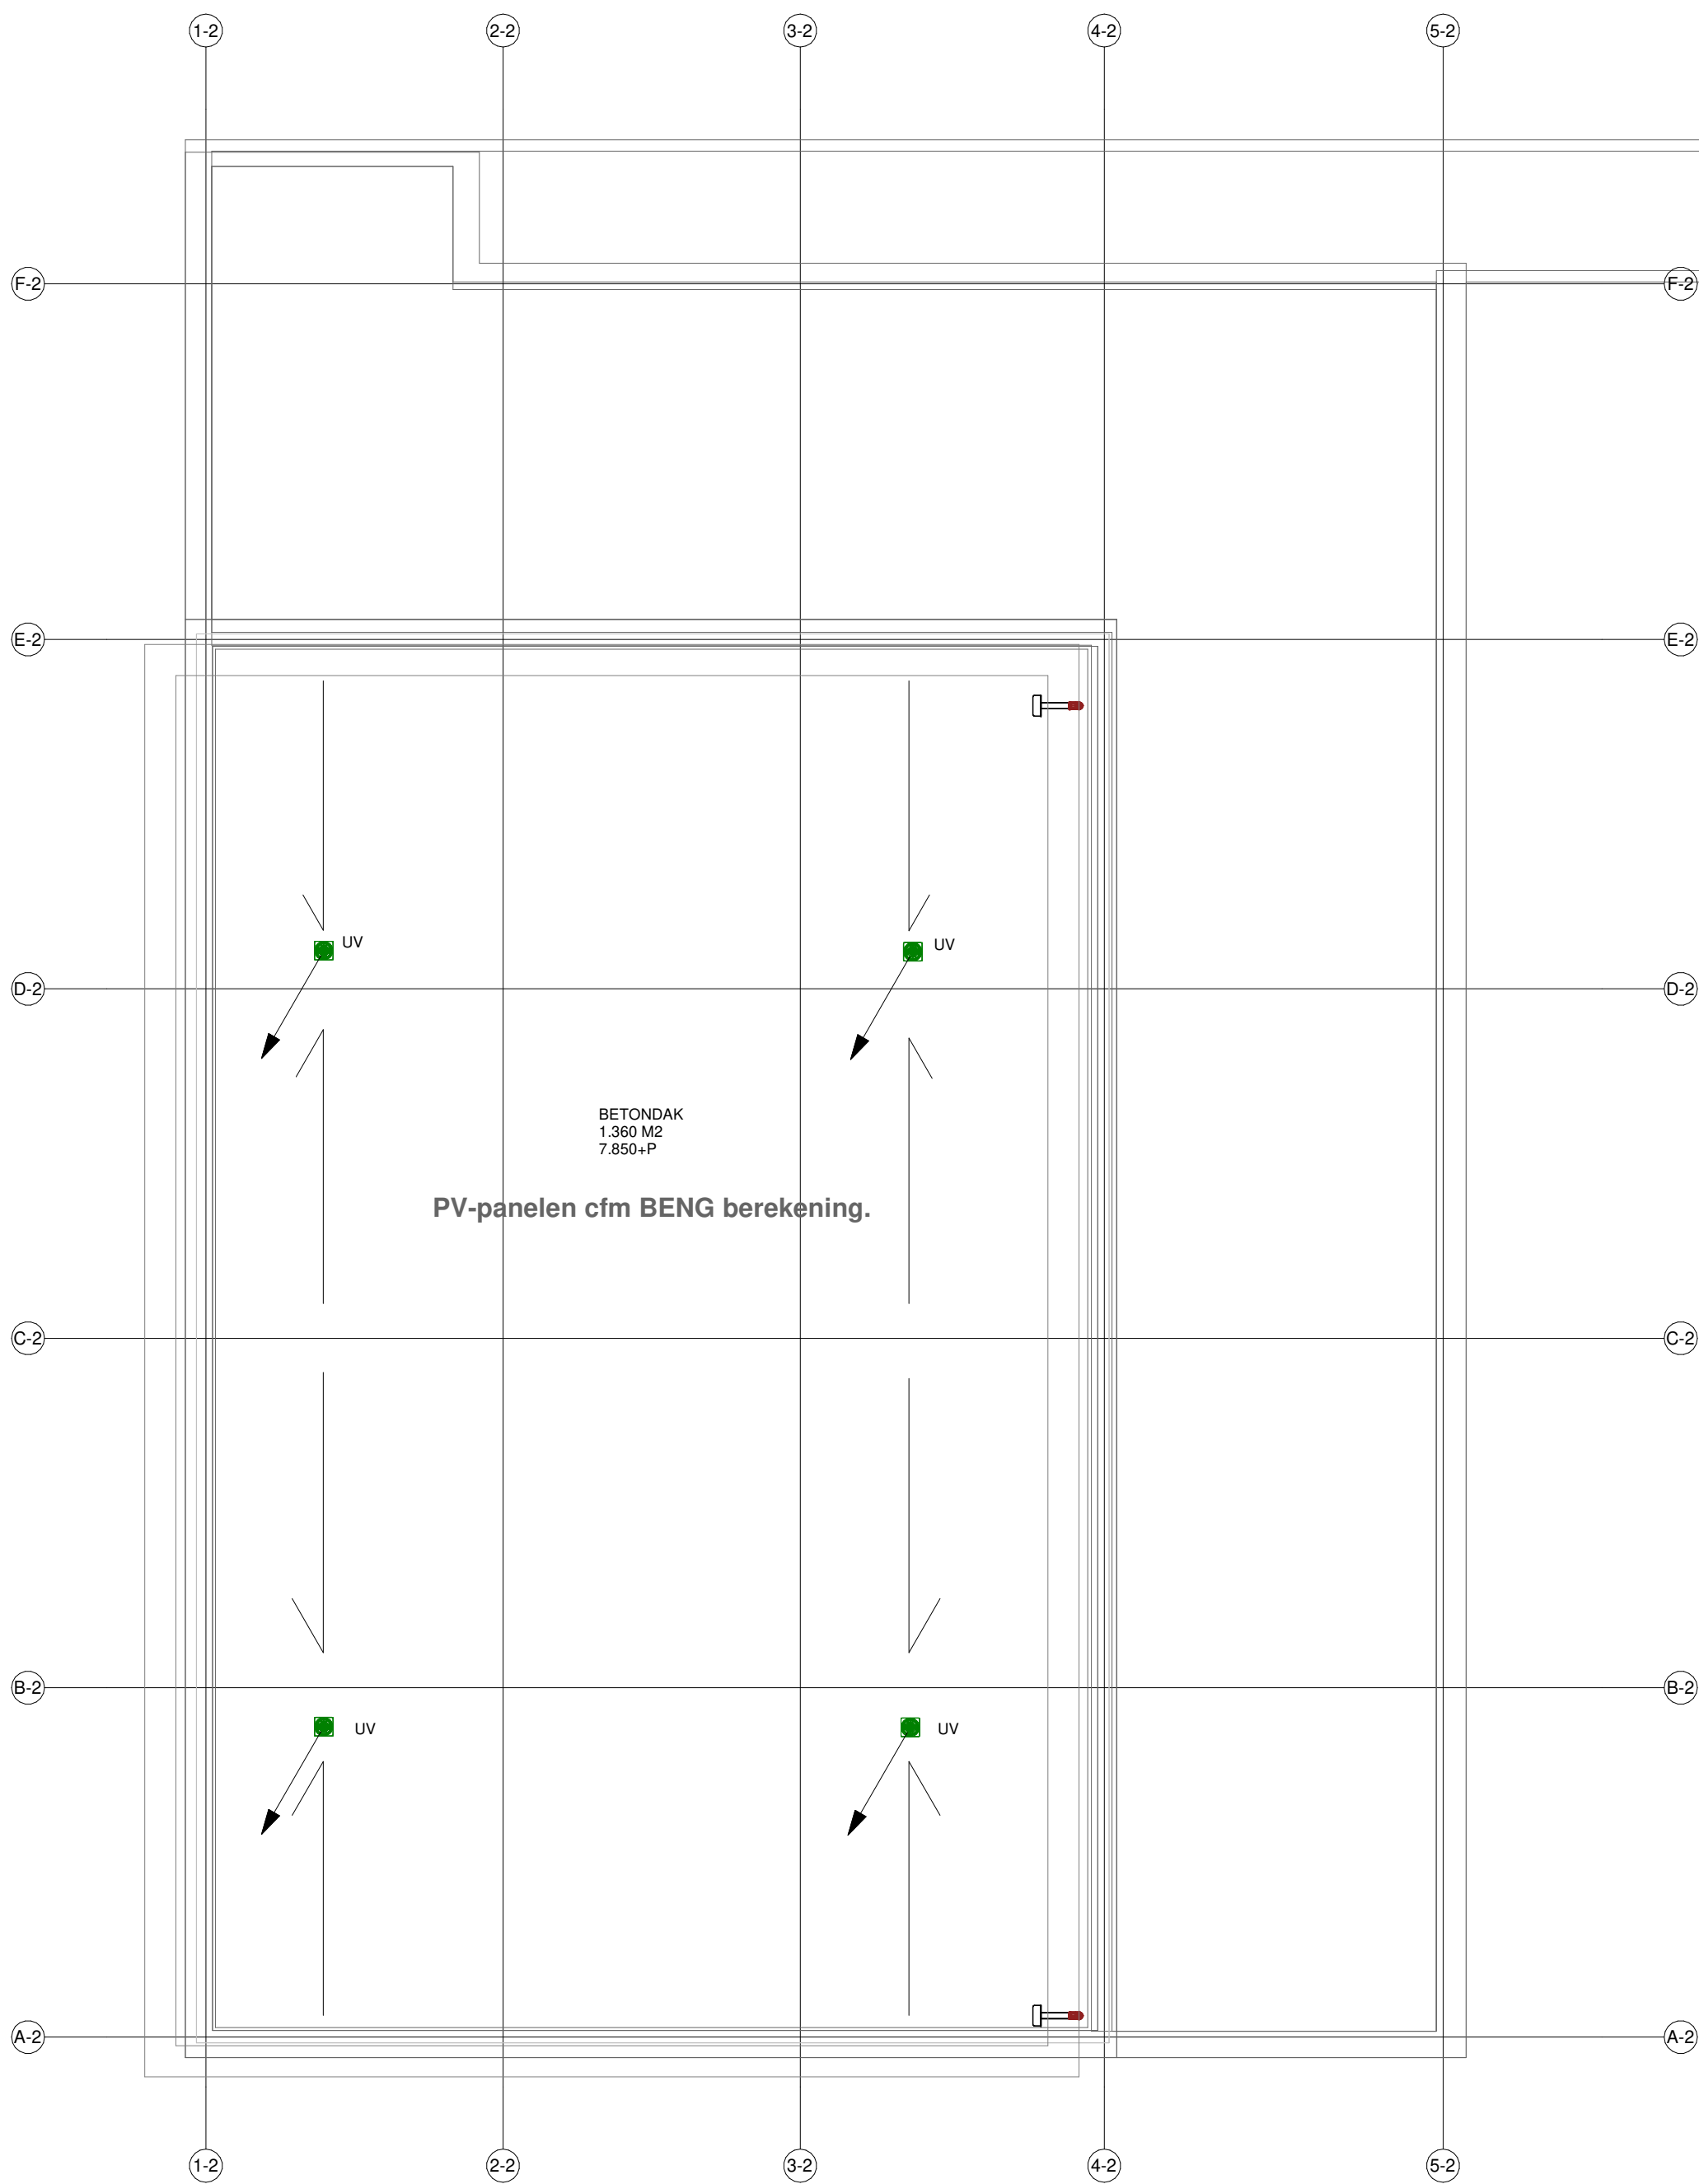


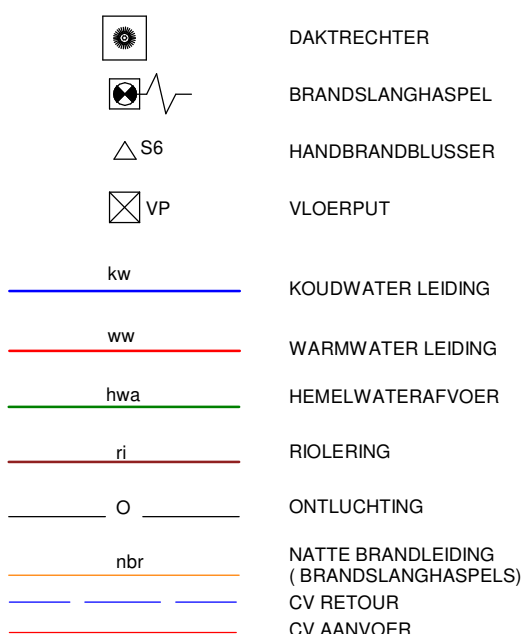

RENVOOI

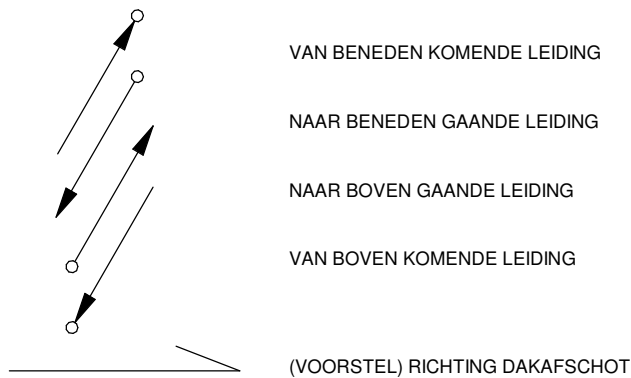

OPMERKINGEN

- NOODOVERSTORTVOORZIENINGEN IN BOWUKUNDIG PAKKET
- AANTAL, LOCATIE EN AFMETINGEN CONFORM OPGAVE CONSTRUCTEUR

VERKLARING TAPKRANEN:
KA KOFFIEAPPARAAT/AUTOMAAT
VW VAATWASMACHINE
WM WASMACHINE

DEFINITIEF ONTWERP

CONCEPT

De Blaay – Van den Bogaard Raadgevende Ingenieurs B.V.

'S-Gravenweg 17
2901 LA Capelle a/d IJssel

Telefoon: 010-2757171

www.blaay.nl
blaayri@blaay.nl

F

E

D

C

B

A

Rev. Datum:

Schaal: 1:100

Datum:

Getekend: G.M. 02-02-2024

Gecontroleerd: P.W.

Project: BEATRIXSCHOOLOTTERDAM

Omschrijving: SANITAIRE INSTALLATIES
DAK

Opdrachtgever: OOSTELBOS VAN DEN BERG B.V.

Architect: NUY VAN NOORT

Formaat: Projectnr.: 2076

A1 Tekening nr.: S-DAK

Blad nr.:

Copyright reserved

Bouwkundige onderlegger: d.d. 19-12-2023

Bestand: