

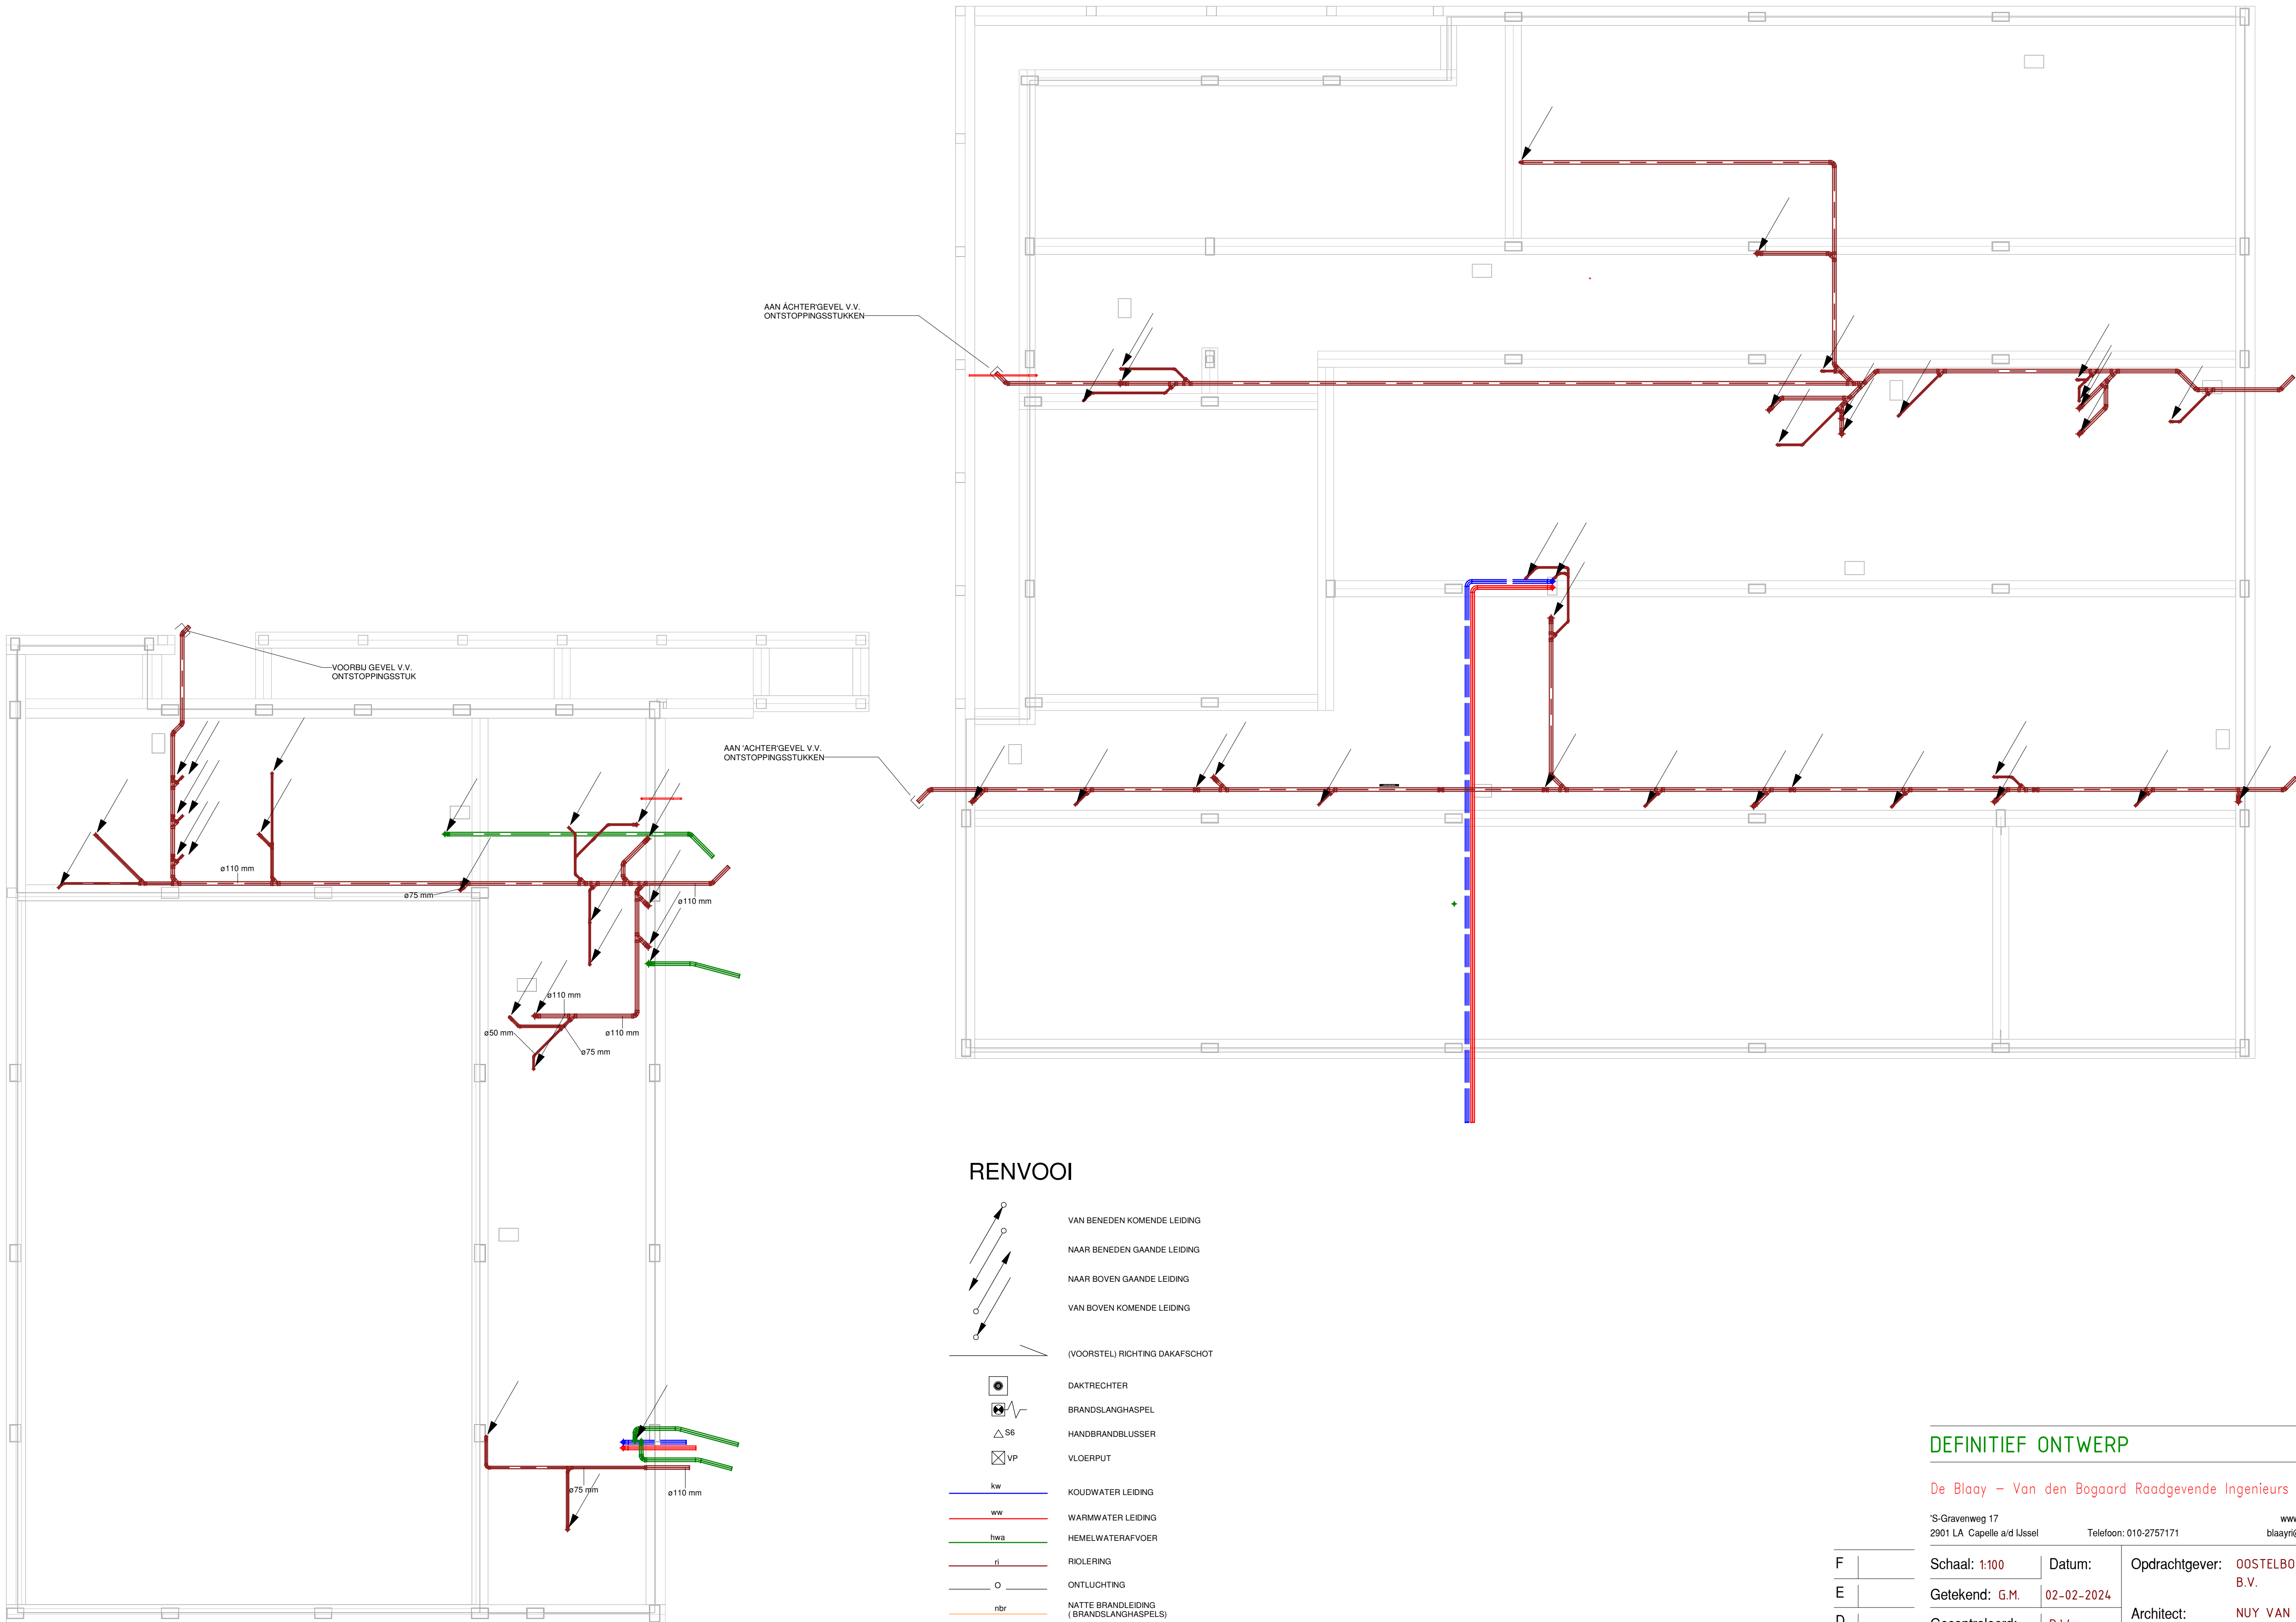
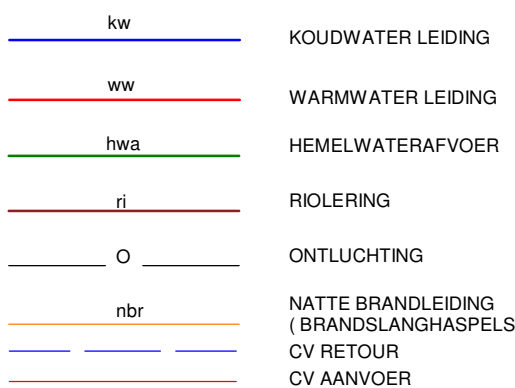


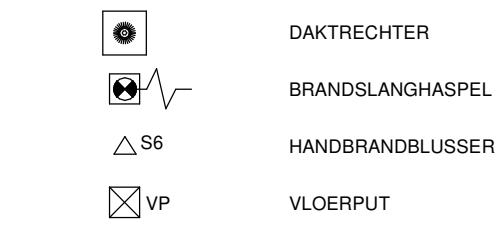

RENVOOI

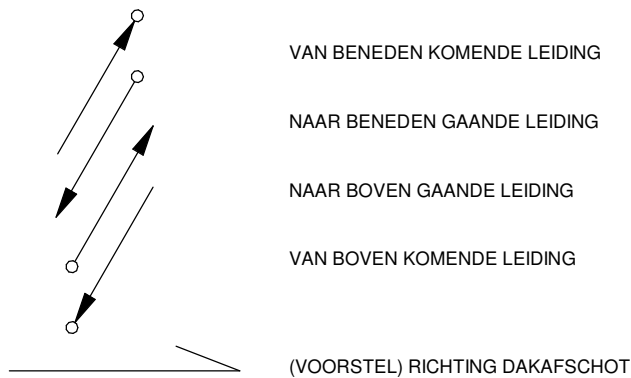

OPMERKINGEN

- NOODOVERSTORTVOORZIENINGEN IN BOWKUNDIG PAKKET
- AANTAL, LOCATIE EN AFMETINGEN CONFORM OPGAVE CONSTRUCTEUR

VERKLARING TAPKRANEN:
KA KOFFIEAPPARAAT/AUTOMAAT
VW VAATWASMACHINE
WM WASMACHINE

DEFINITIEF ONTWERP

CONCEPT

De Blaay – Van den Bogaard Raadgevende Ingenieurs B.V.

'S-Gravenweg 17
2901 LA Capelle a/d IJssel
Telefoon: 010-2757171
www.blaay.nl
blaayri@blaay.nl

F	Schaal: 1:100	Datum: 02-02-2024	Opdrachtgever: OOSTELBOS VAN DEN BERG B.V.
E	Getekend: G.M.	Gecontroleerd: P.W.	Architect: NUY VAN NOORT
D	Project: BEATRIXSCHOOL ROTTERDAM	Formaat: A1	Projectnr.: 2076
C	Omschrijving: SANITAIRE INSTALLATIES		Tekening nr.: S-FUN
B	FUNDERING		Blad nr.:
A			
Rev.	Datum: d.d. 19-12-2023		Copyright reserved

Bouwkundige onderlegger: d.d. 19-12-2023

Bestand: 19-12-2023