

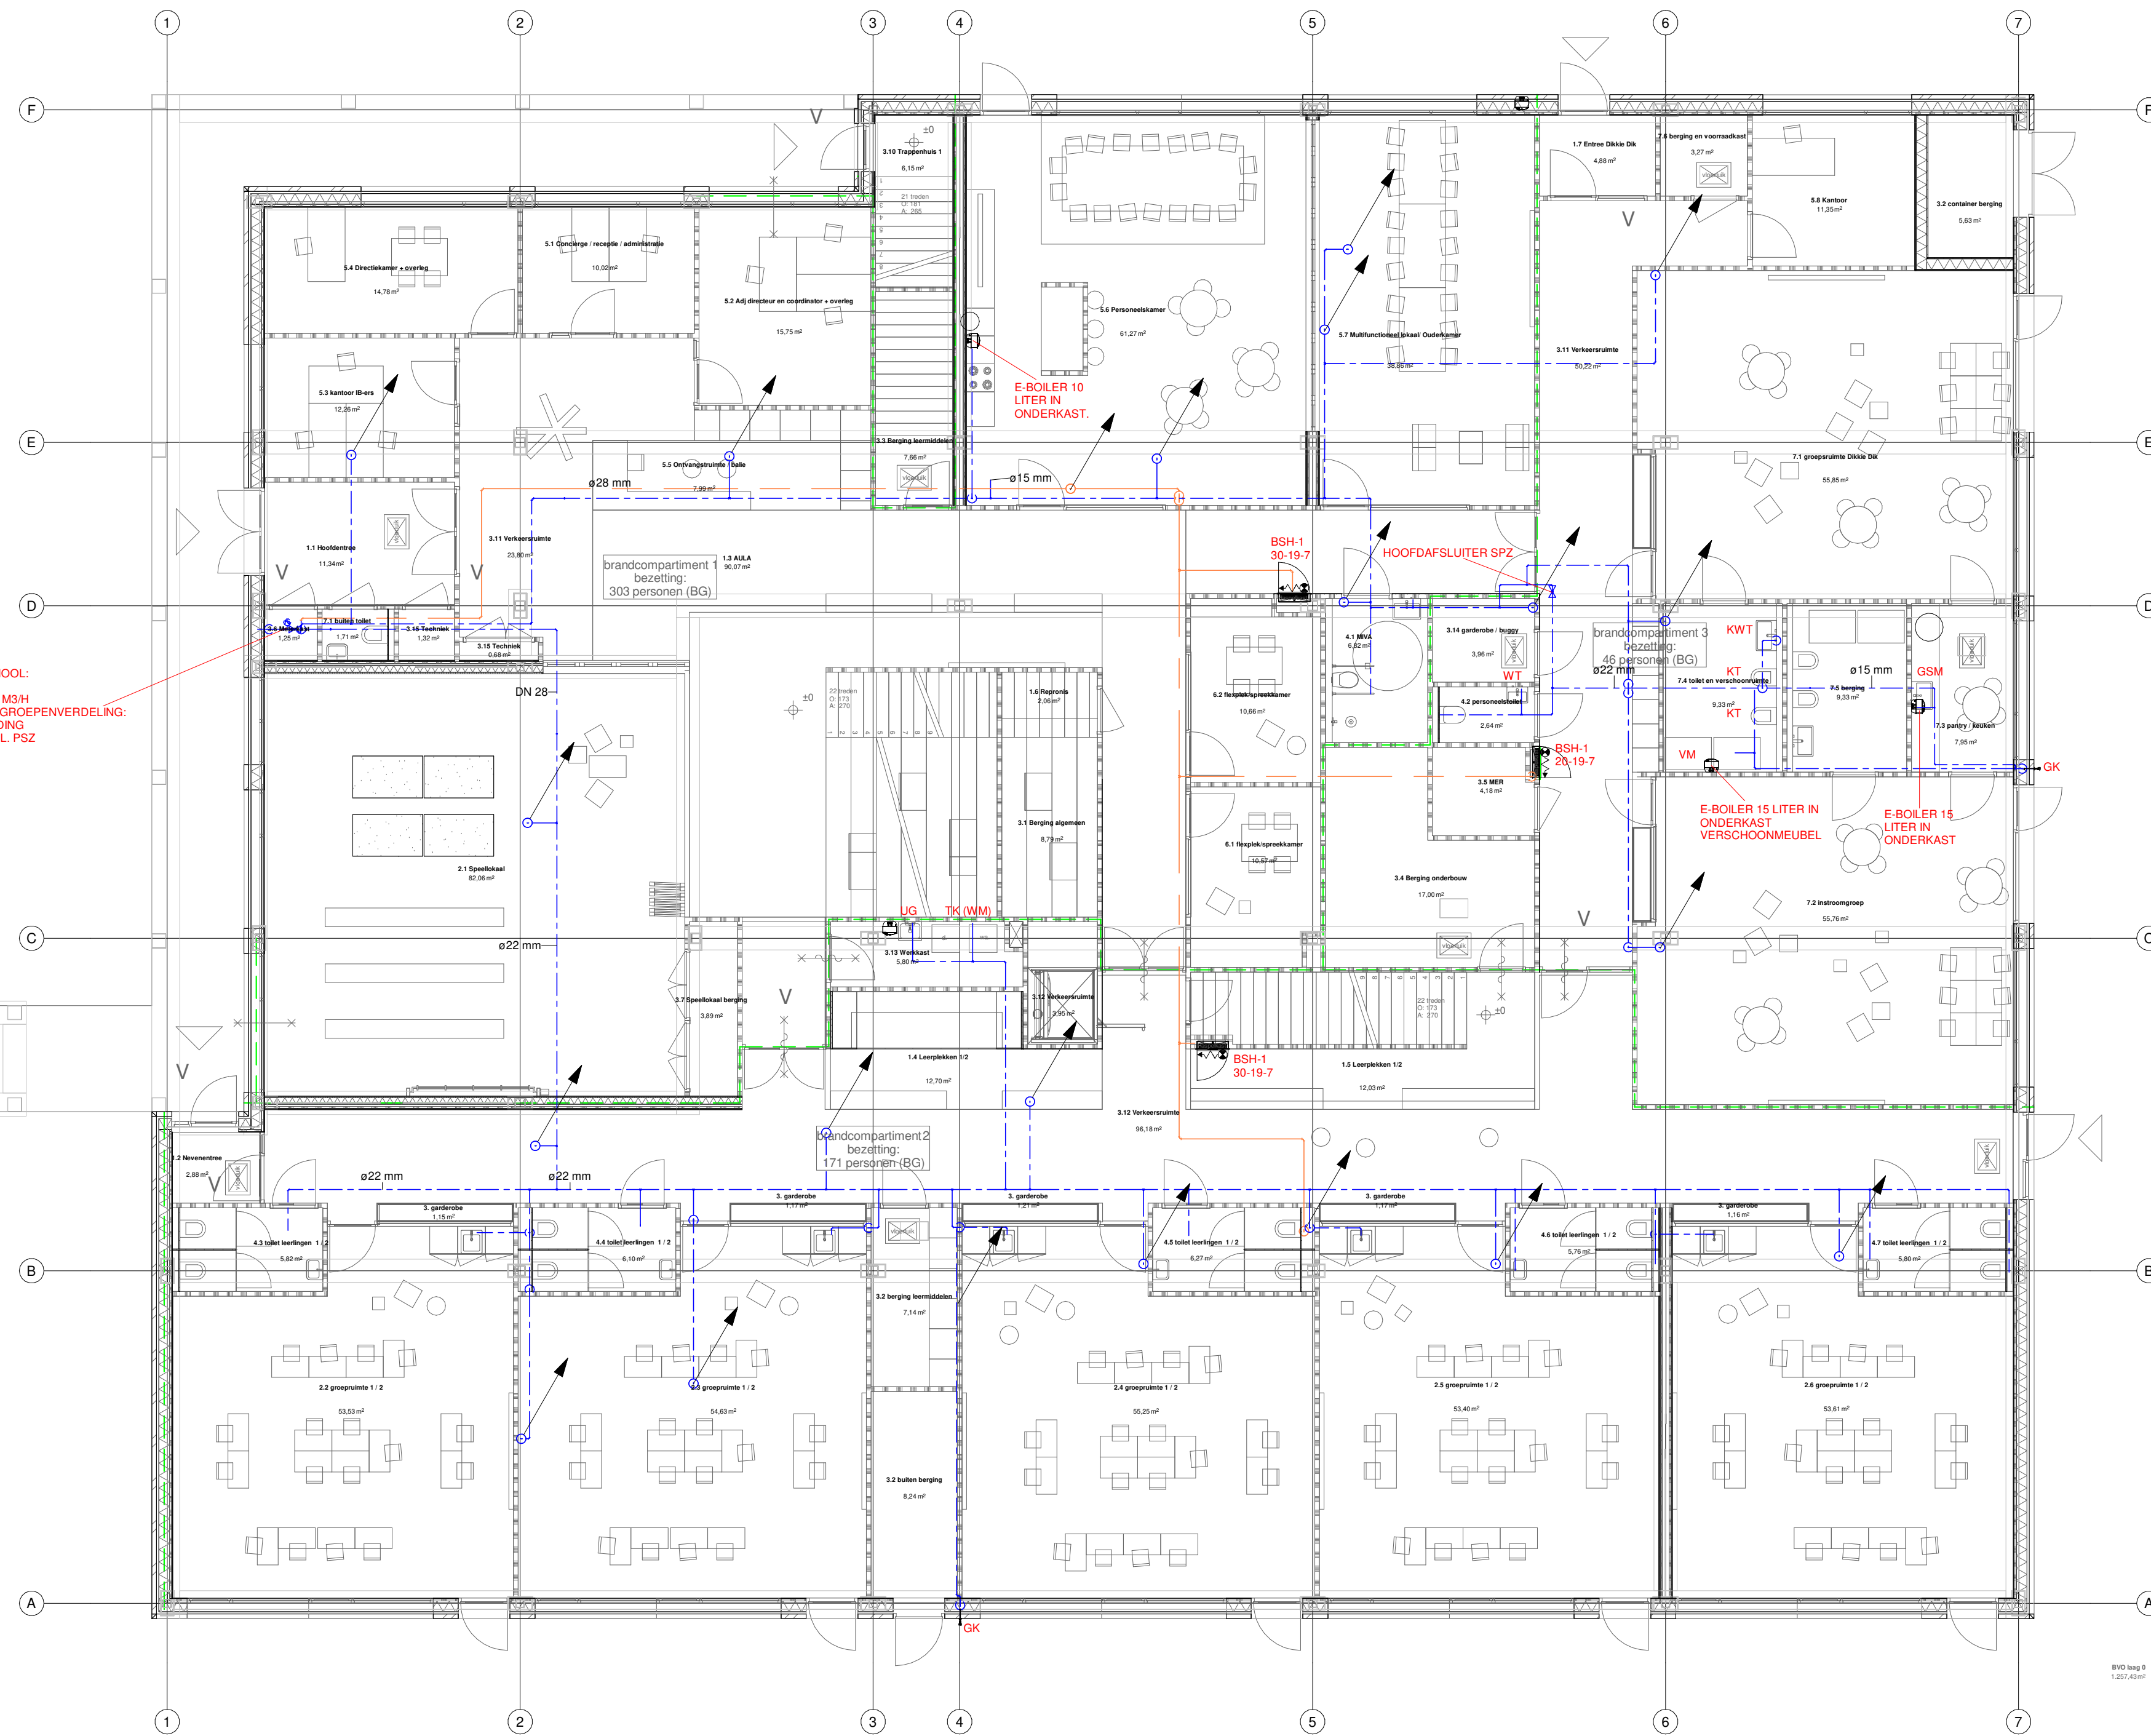


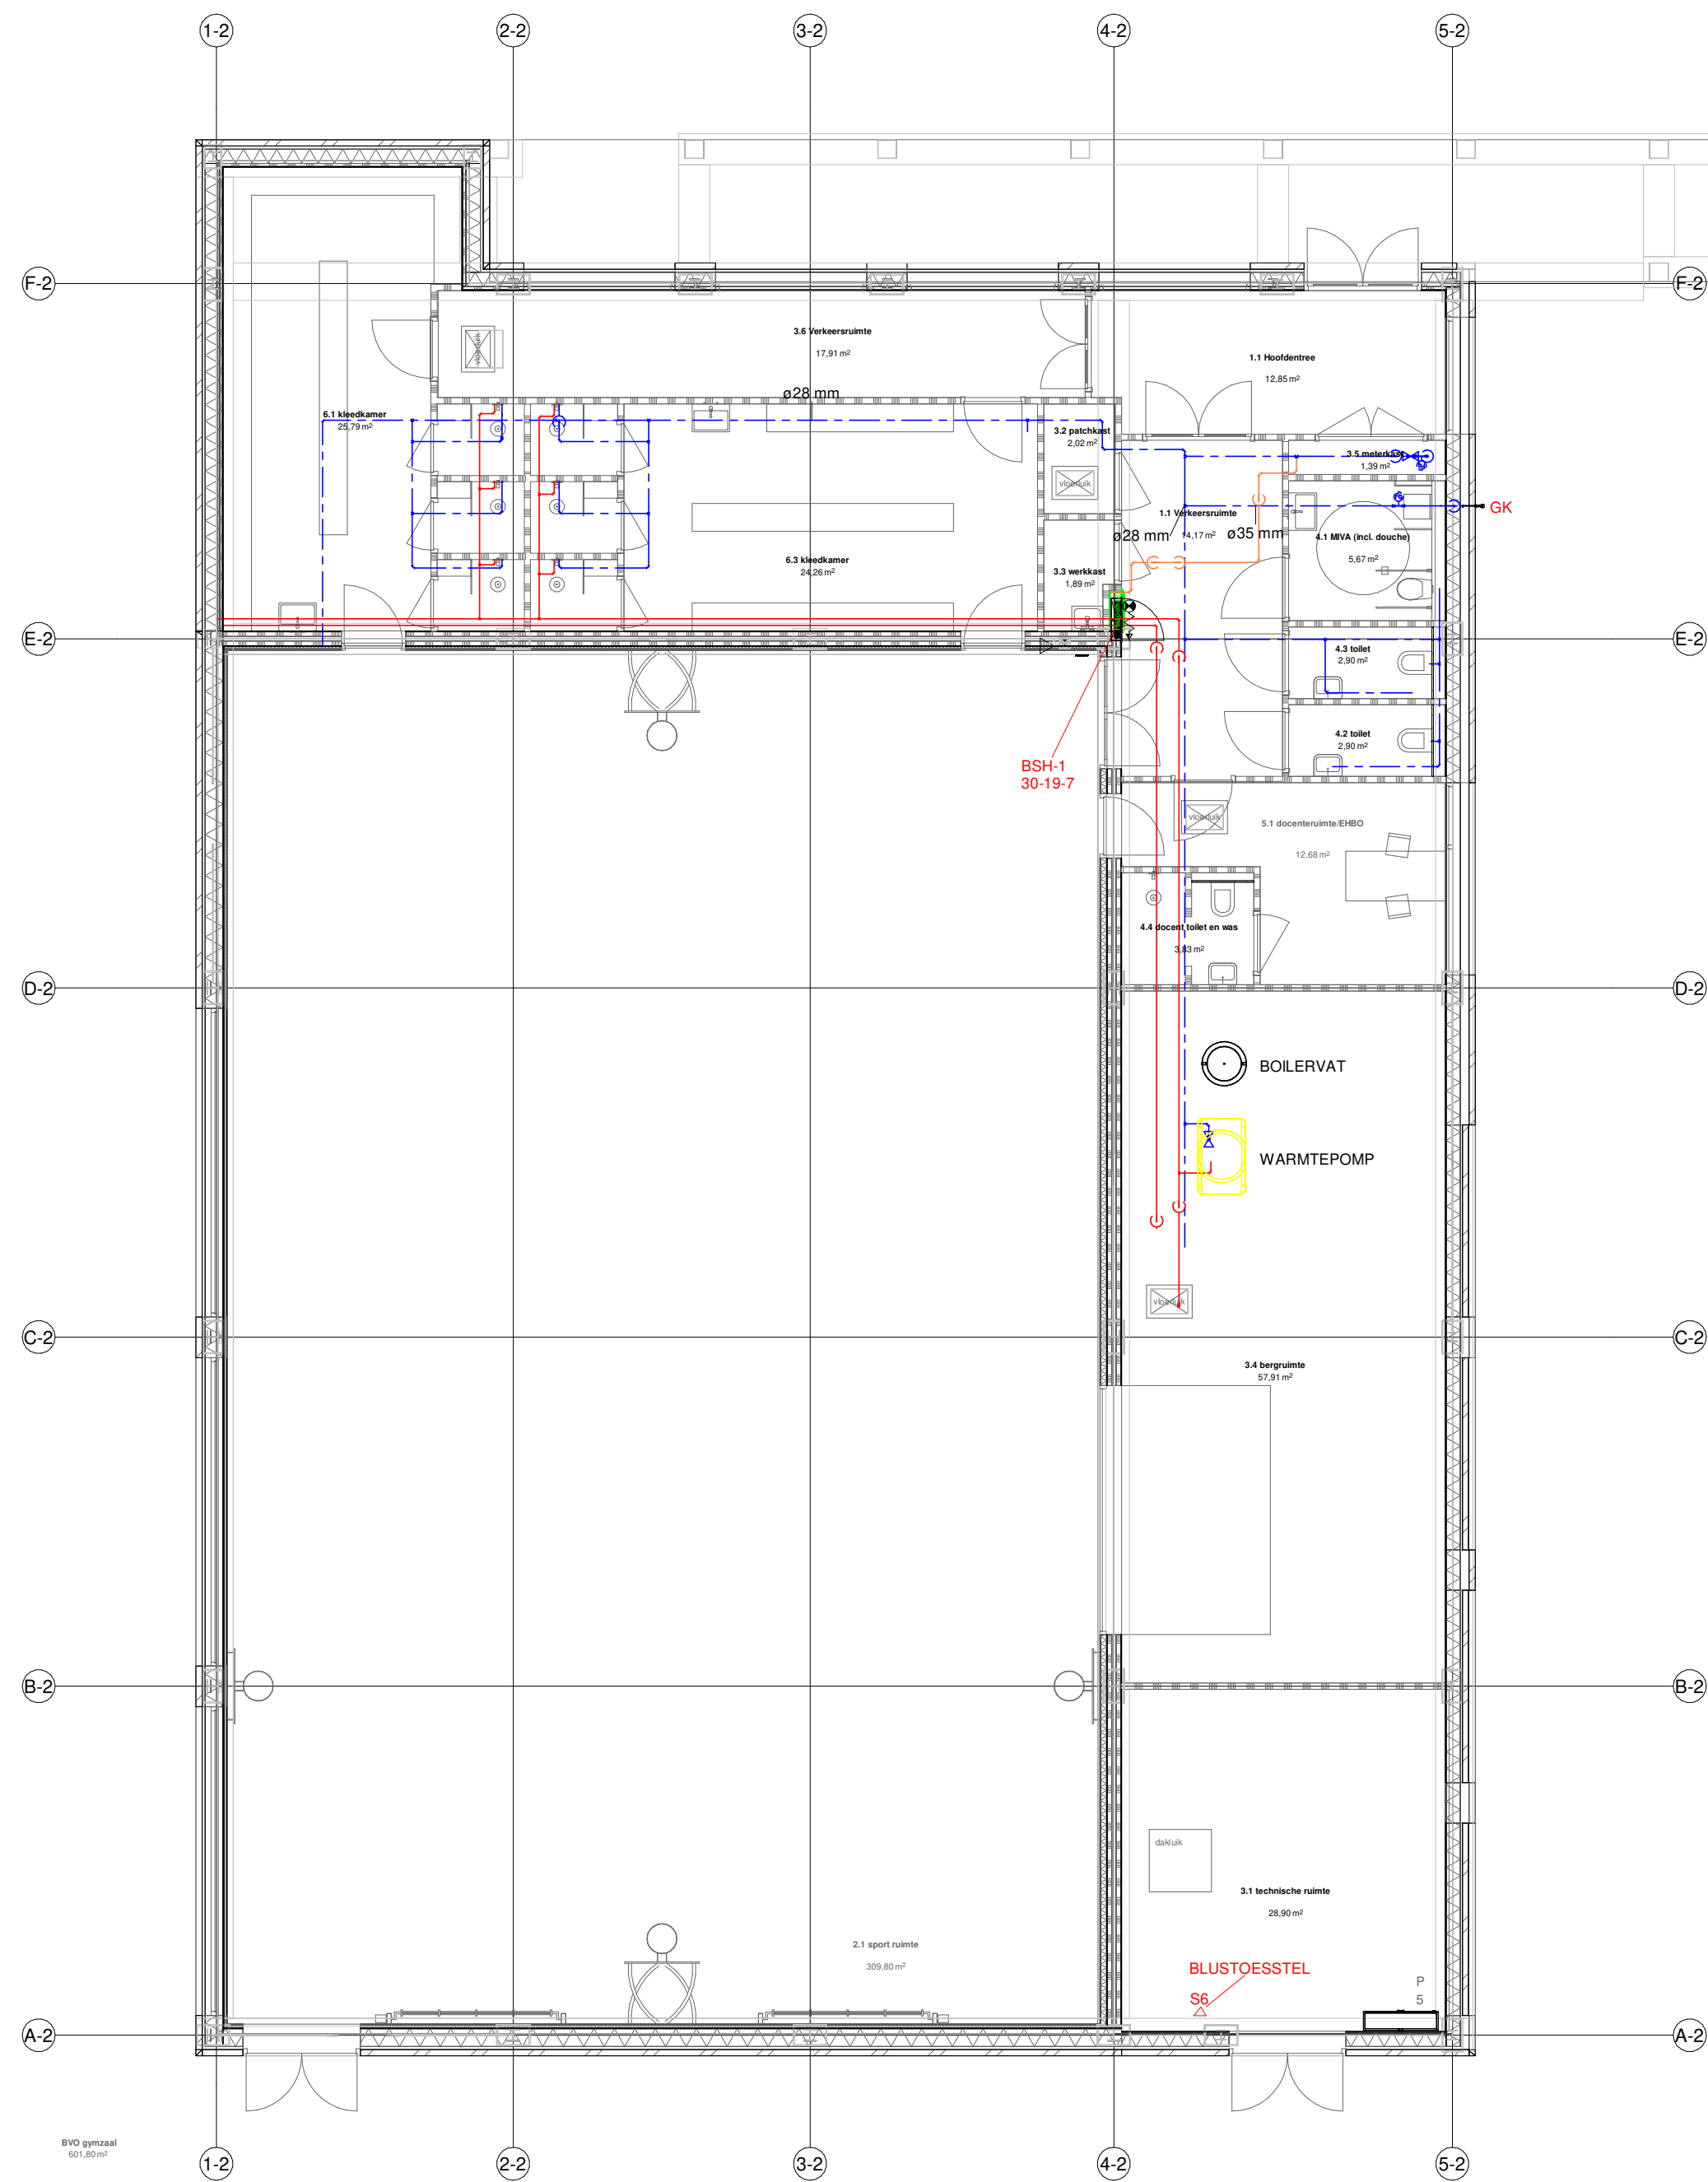

RENVOOI

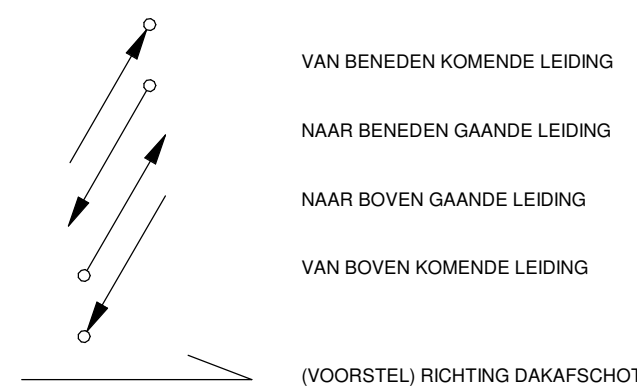

- DAKTRECHTER
- BRANDSLANGHASPEL
- HANDBRANDBLUSSEUR
- VLOERPUT
- KW
- WW
- HWA
- RI
- O
- NBR
- CV RETOUR
- CV AANVOER

OPMERKINGEN

- NOODOVERSTORTVOORZIENINGEN IN BOUWKUNDIG PAKKET
- AANTAL, LOCATIE EN AFMETINGEN CONFORM OPGAVE CONSTRUCTEUR
- VERKLARING TAPKRANEN:
- KA KOFFIEAPPARAAT/AUTOMAAT
- VW VAATWASMACHINE
- WM WASMACHINE

DEFINITIEF ONTWERP

CONCEPT

De Blaay – Van den Bogaard Raadgevende Ingenieurs B.V.

'S-Gravenweg 17
2901 LA Capelle a/d IJssel

Telefoon: 010-2757171

www.blaay.nl
blaayr@blaay.nl

F	Schaal: 1:100	Datum: 02-02-2024	Opdrachtgever: OOSTELBOS VAN DEN BERG B.V.
E	Getekend: G.M.	Gecontroleerd: P.W.	Architect: NUY VAN NOORT
D	Project: BEATRIXSCHOOL ROTTERDAM	Formaat: A1	Projectnr.: 2076
C	Omschrijving: SANITAIRE INSTALLATIES WATER BEGANE GROND		Tekening nr.: WA00
B			Blad nr.:
A			

Rev. Datum:

Copyright reserved

Bouwkundige onderlegger: d.d. 19-12-2023

Bestand: