

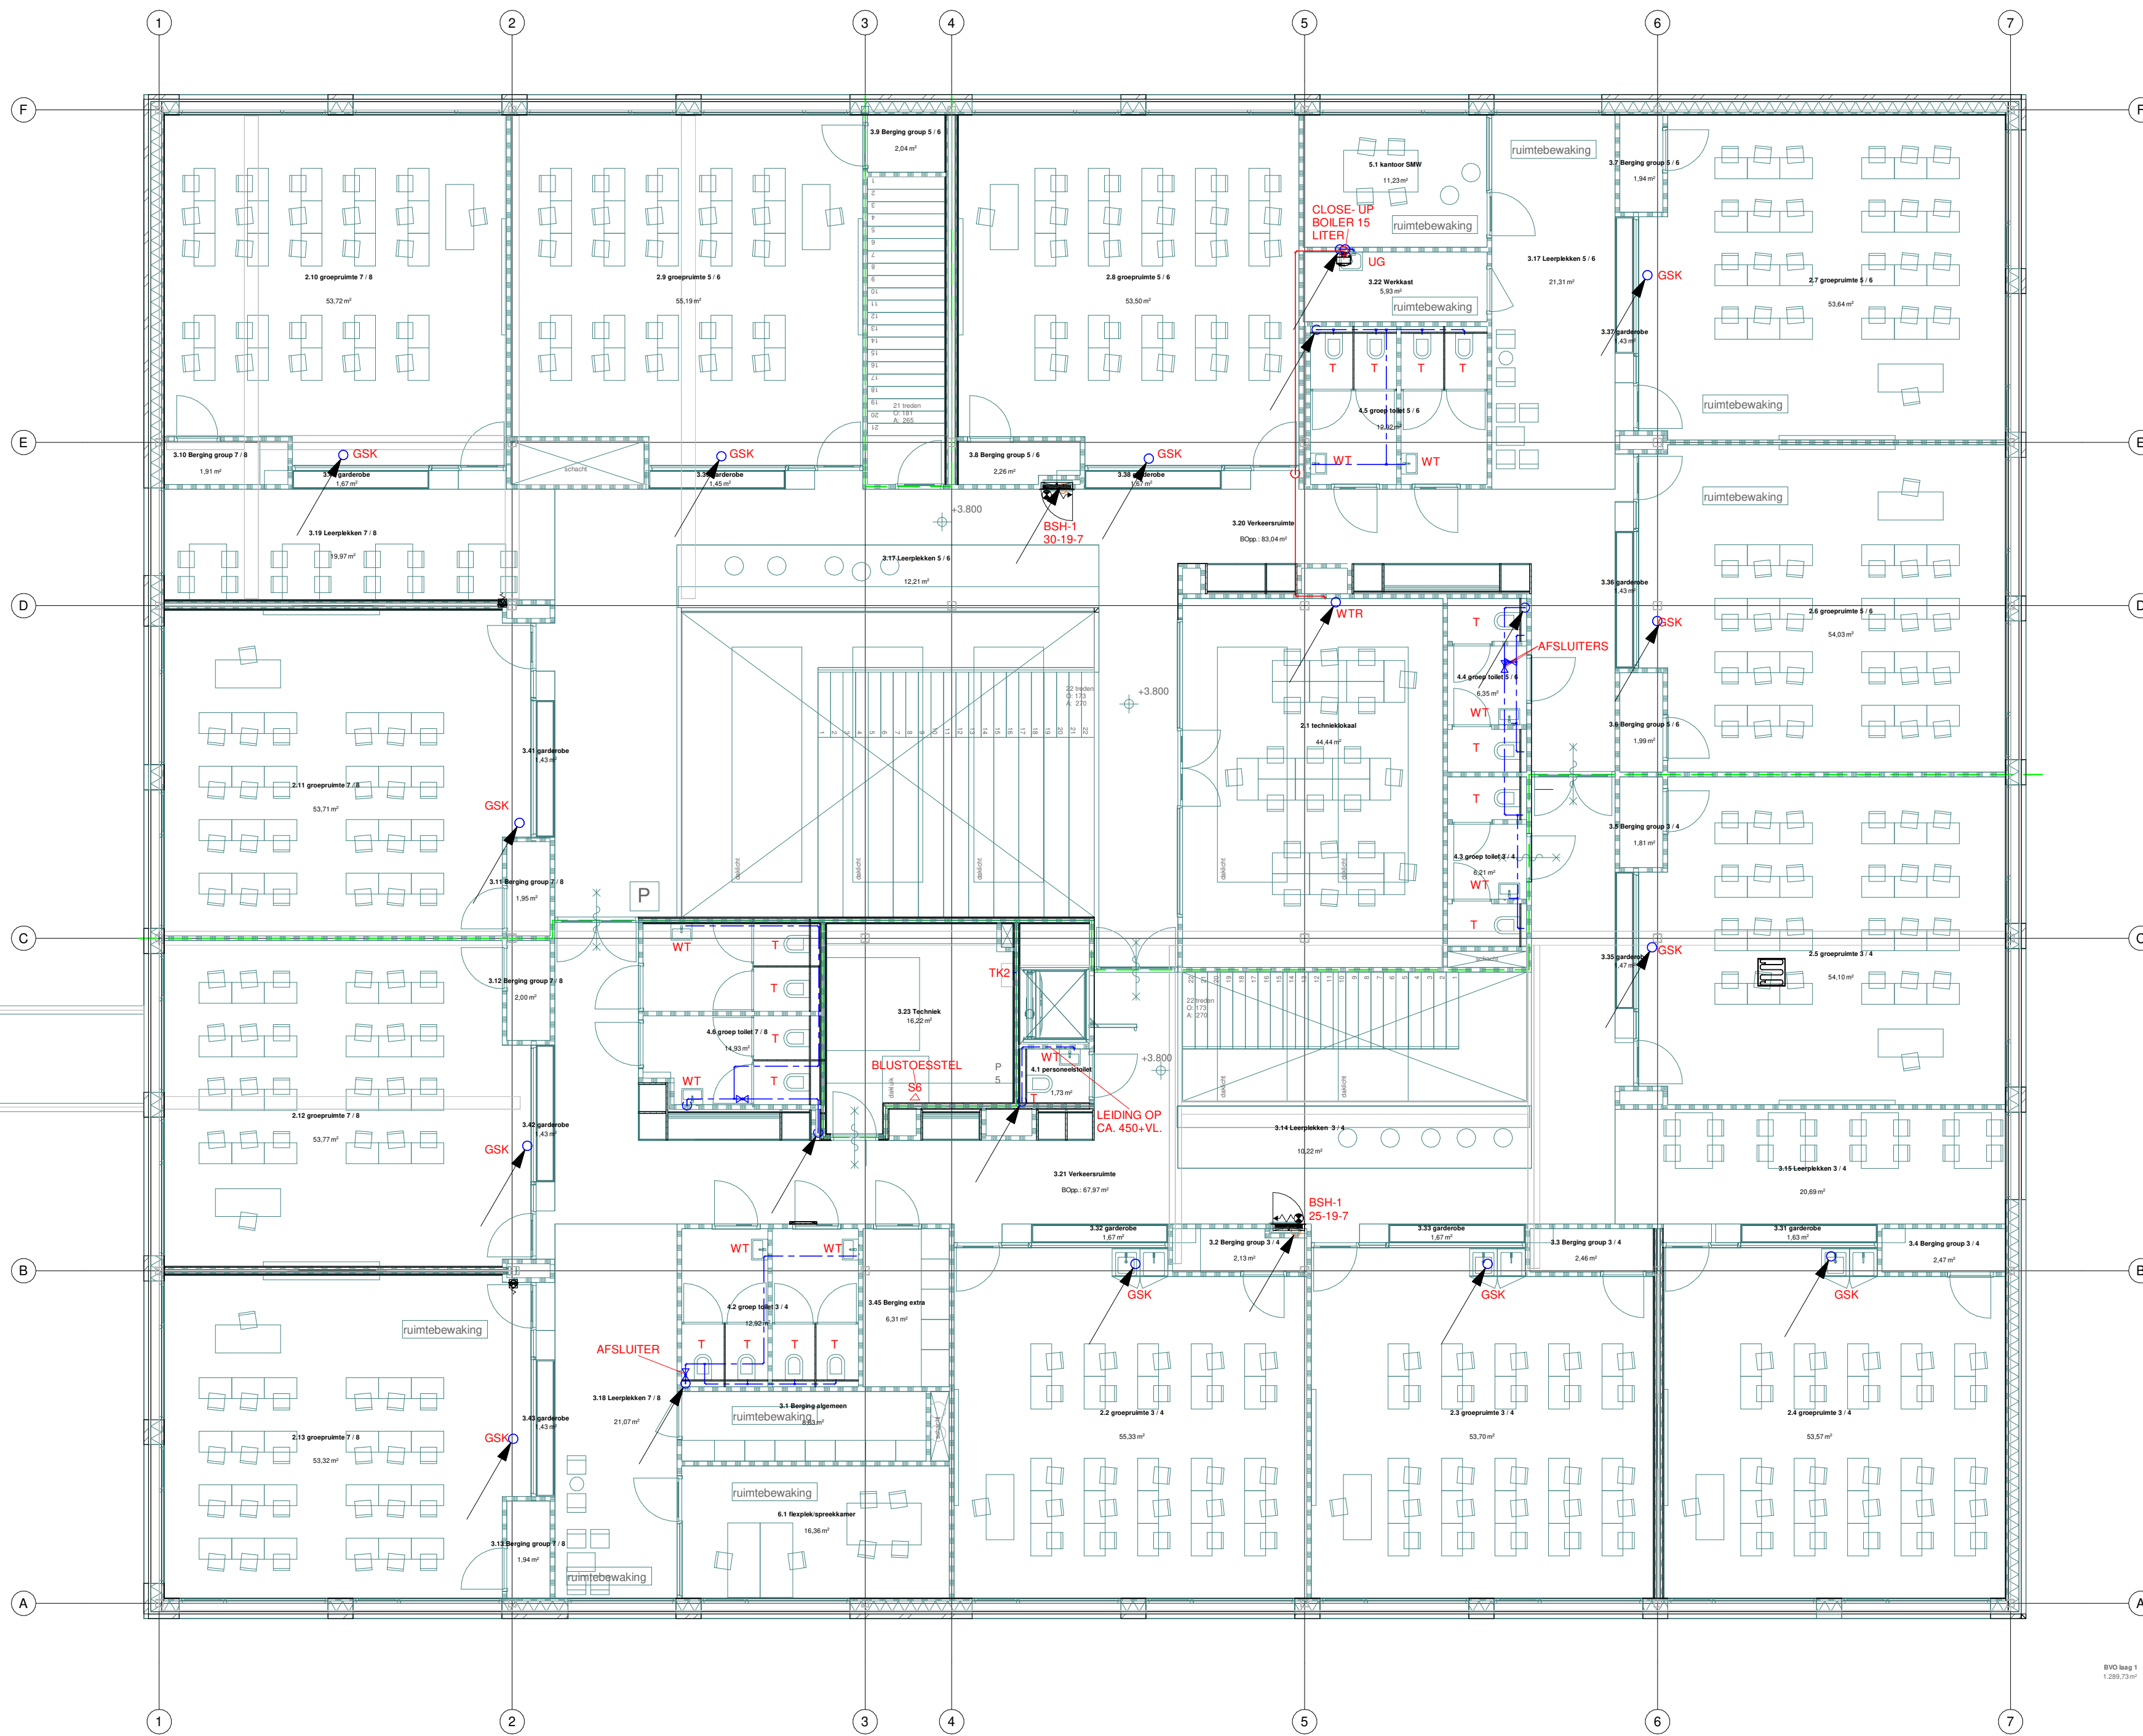


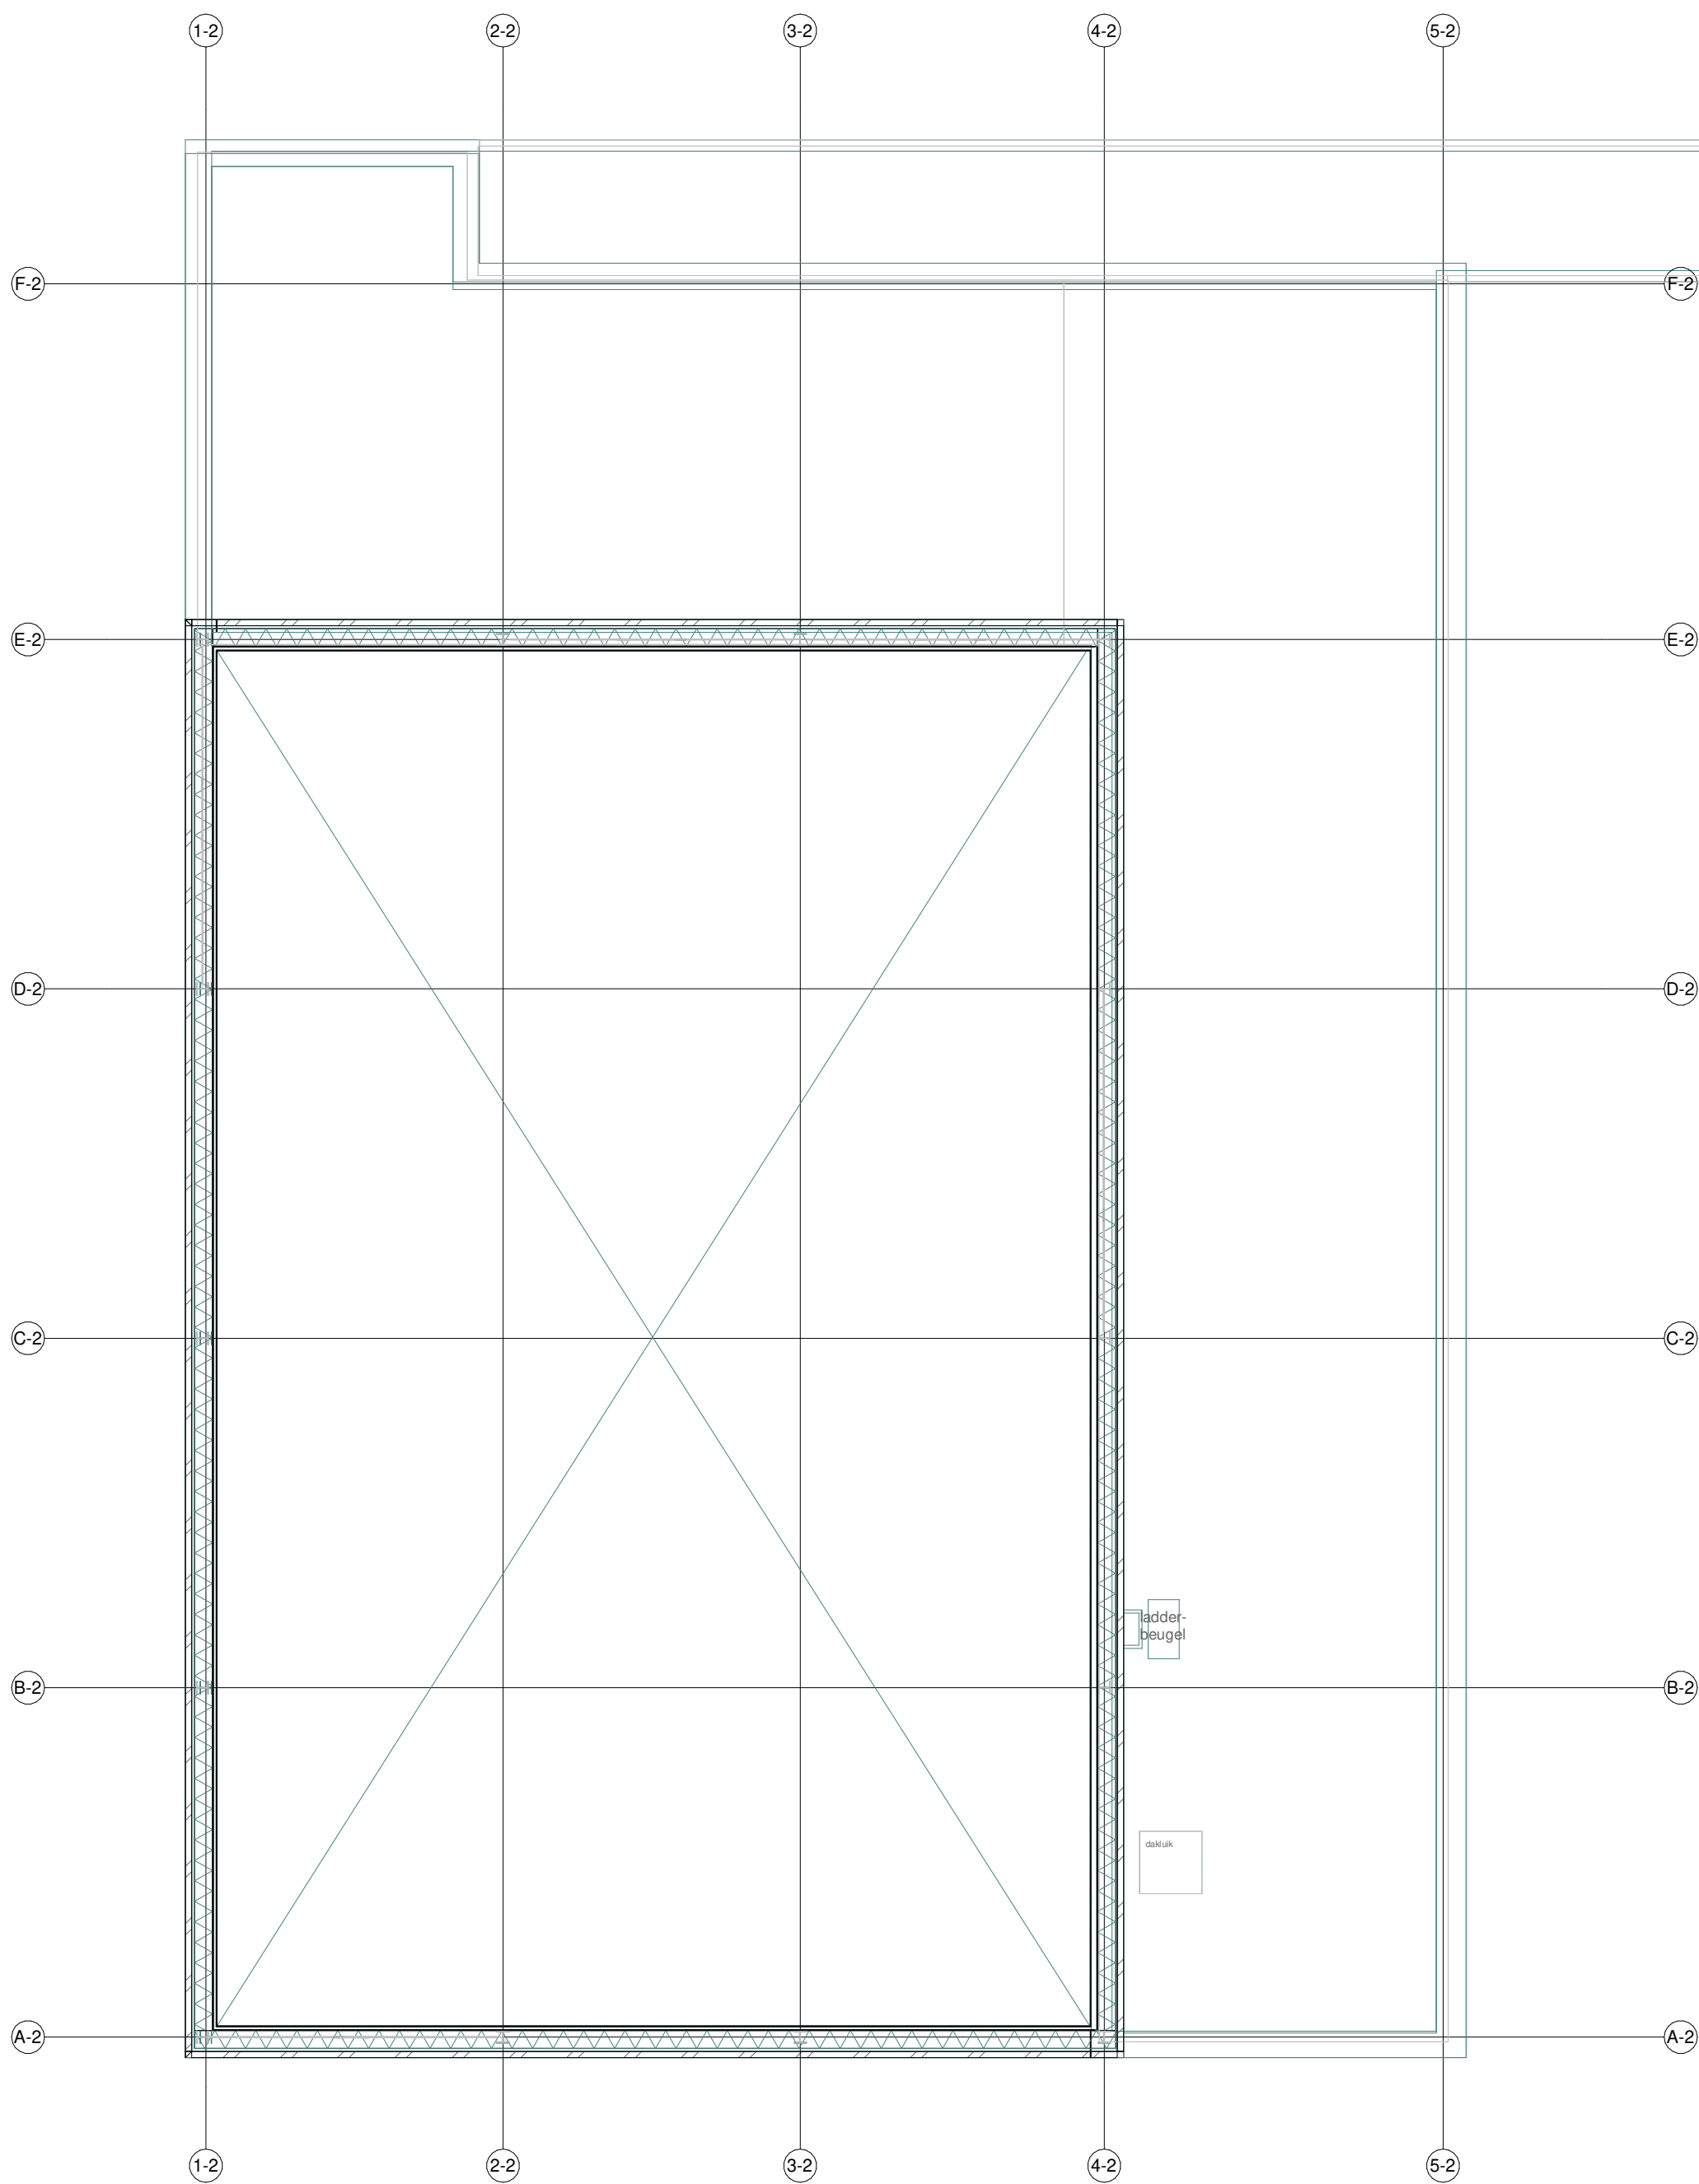

RENVOOI

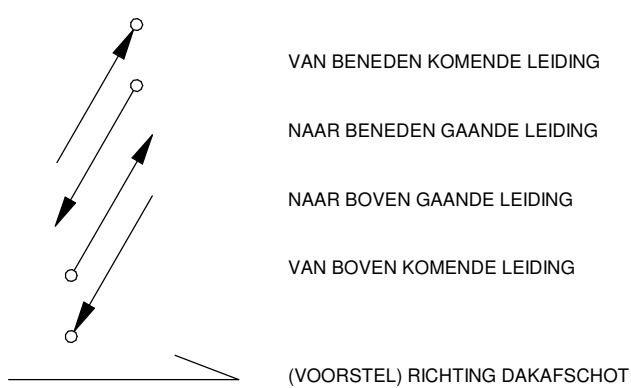

- DAKRECHTER
- BRANDSLANGHASPEL
- HANDBRANDBLUSSER
- VLOERPUT
- KW KOUDWATER LEIDING
- WW WARMWATER LEIDING
- HWA HEMELWATERAFVOER
- RI RIOLERING
- O ONTLUCHTING
- NBR NATTE BRANDLEIDING (BRANDSLANGHASPELS)
- CV CV RETOER
- CV CV AANVOER

OPMERKINGEN

- NOODOVERSTORTVOORZIENINGEN IN BOUWKUNDIG PAKKET
- AANTAL LOCATIE EN AFMETINGEN CONFORM OPGAVE CONSTRUCTEUR
- VERKLARING TAPKRANEN:
- KA KOFFIEAPPARAAT/AUTOMAAT
- VW VAATWASMACHINE
- WM WASMACHINE

DEFINITIEF ONTWERP

CONCEPT

De Blaay – Van den Bogaard Raadgevende Ingenieurs B.V.

'S-Gravenweg 17
2901 LA Capelle a/d IJssel

Telefoon: 010-2757171

www.blaay.nl
blaayr@blaay.nl

F
E
D
C
B
A

Schaal: 1:100
Getekend: G.M.
Gecontroleerd: P.W.
Project: BEATRIXSCHOOLO ROTTERDAM
Omschrijving: SANITAIRE INSTALLATIES
WATER
EERSTE VERDIEPING

Datum: 02-02-2024
Opdrachtgever: OOSTELBOS VAN DEN BERG B.V.
Architect: NUY VAN NOORT

Formaat: Projectnr.: 2076
A1 Tekening nr.: WA01
Blad nr.:

Rev. Datum:

Copyright reserved

Bouwkundige onderlegger: d.d. 19-12-2023

Filenaam: