

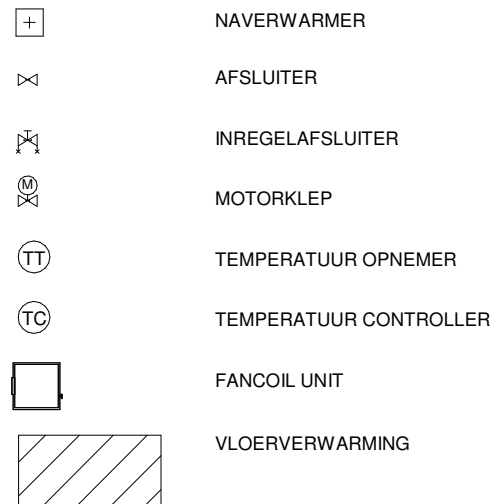


RENVOOI:

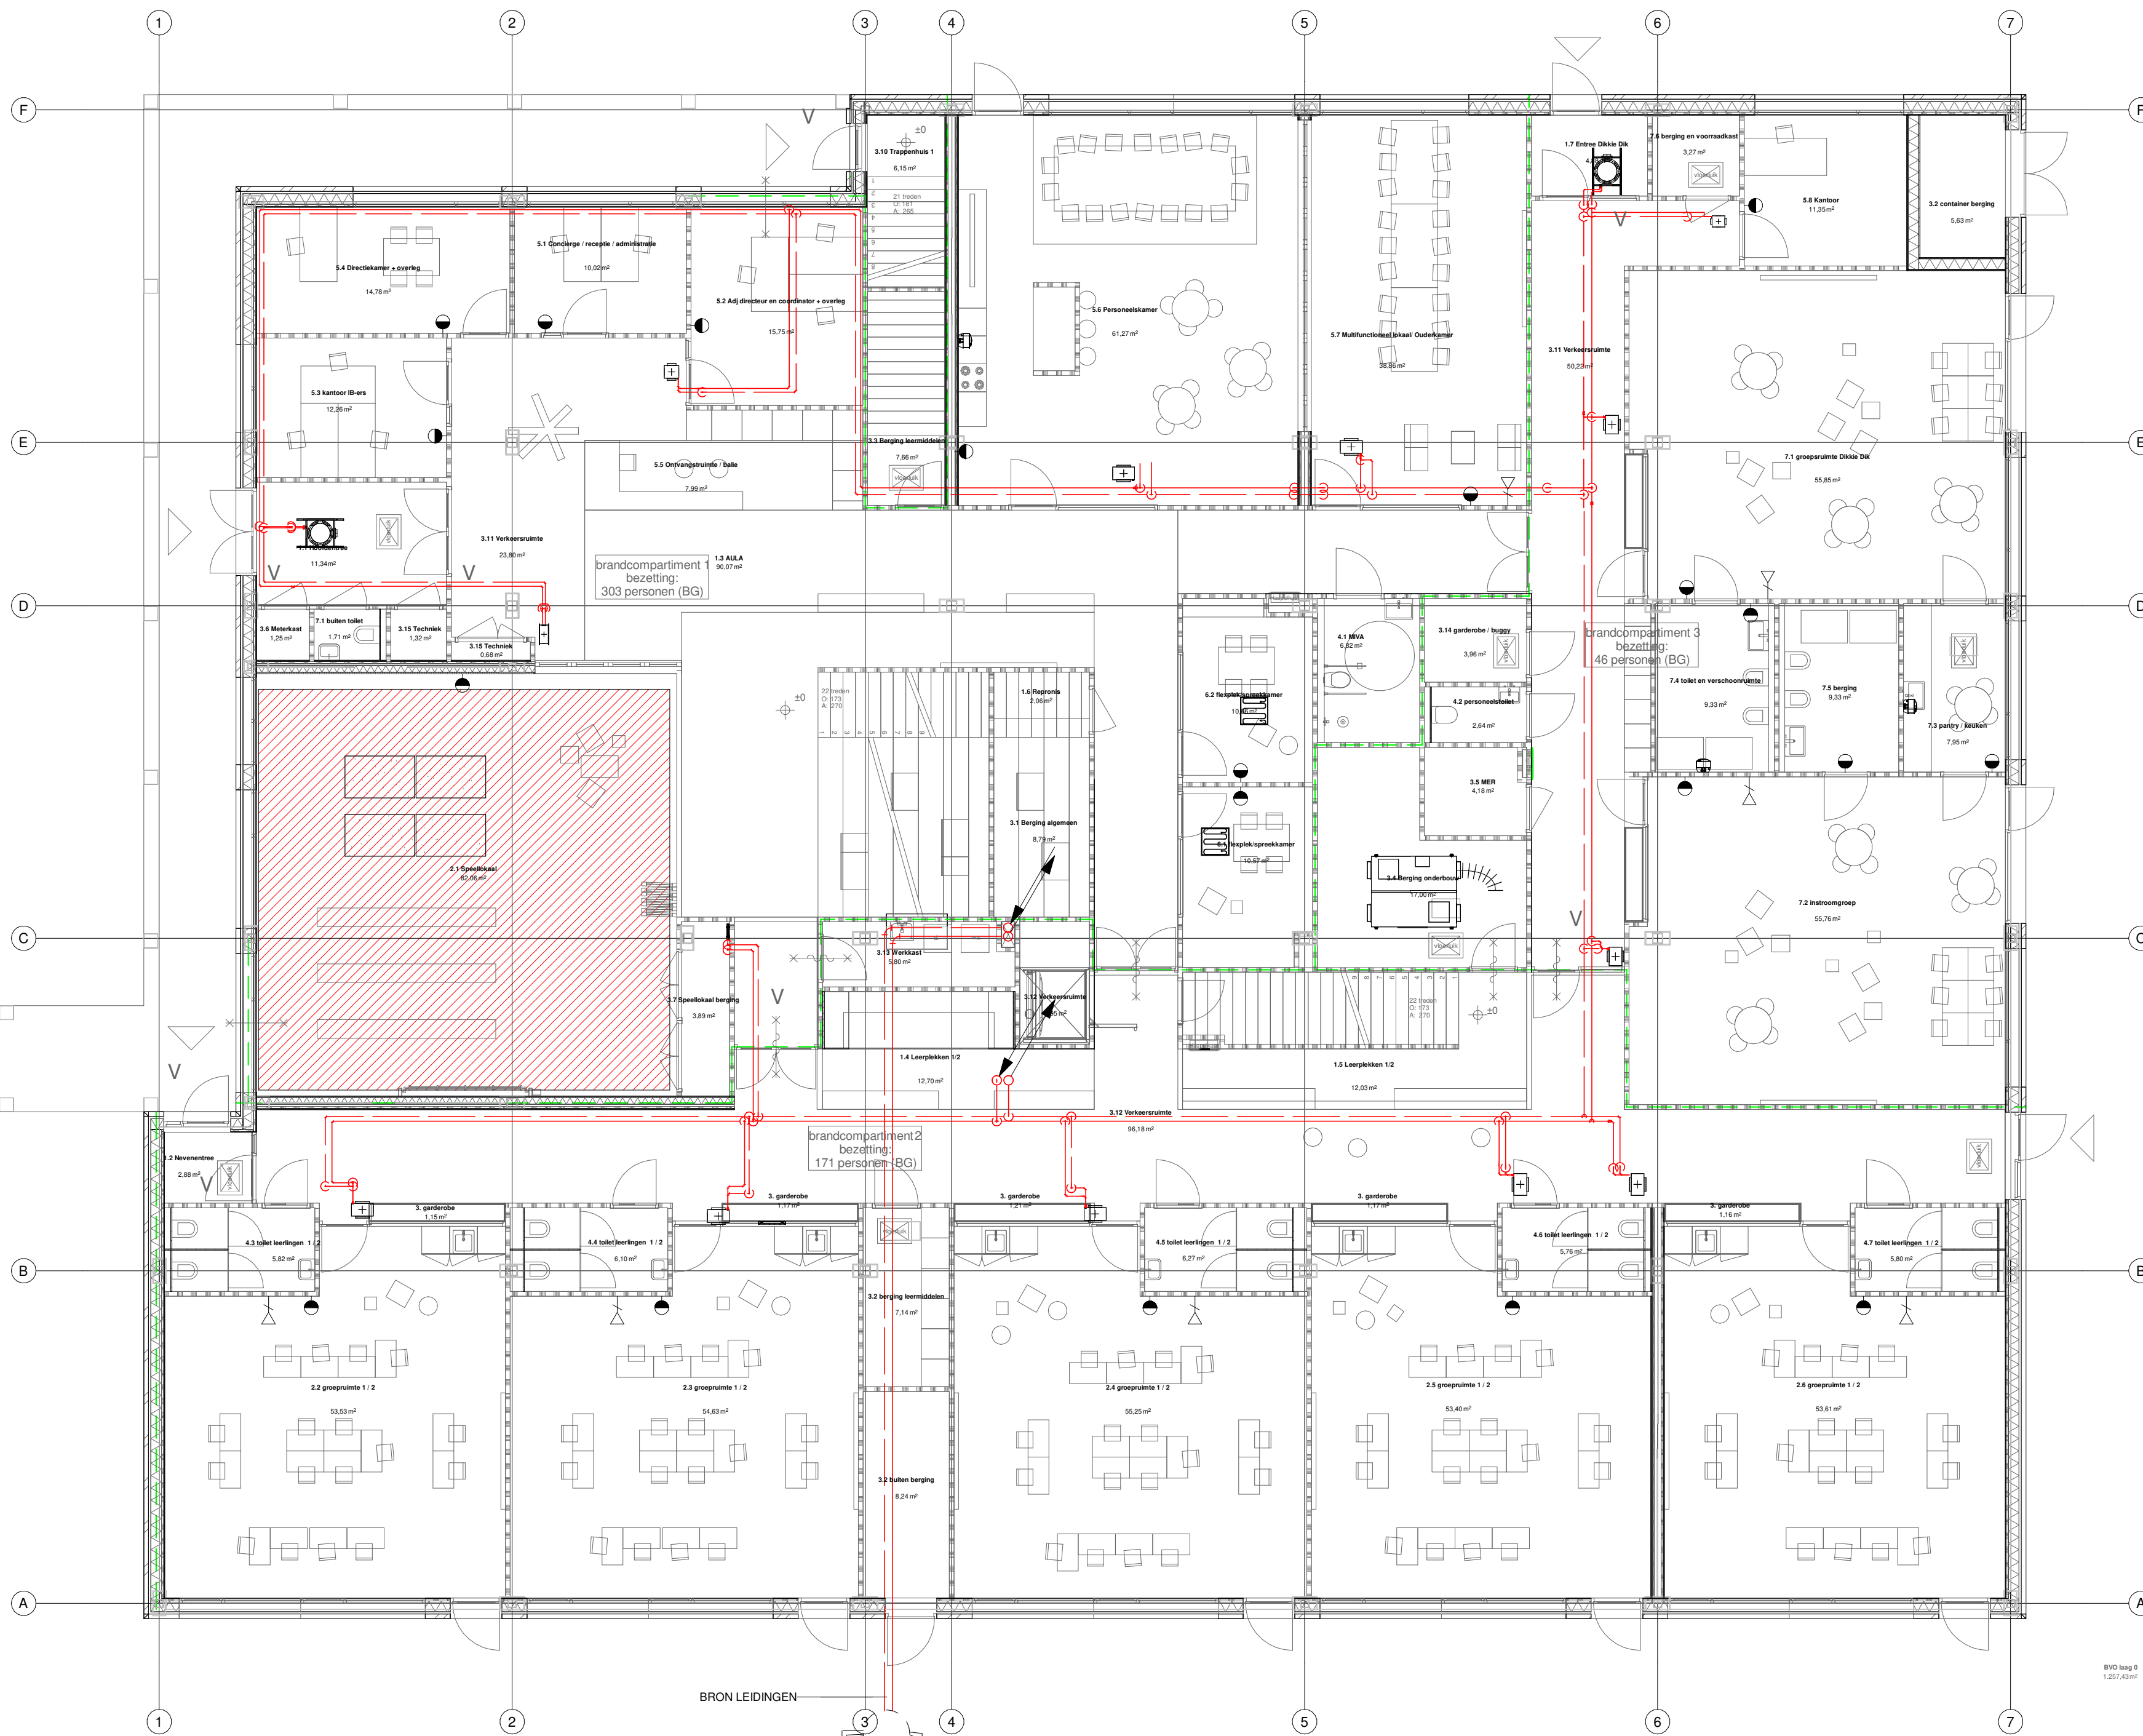

OPMERKINGEN:

NAVERWARMERS EN CASSETTE UNITS VOORZIEN VAN NAREGELSET.

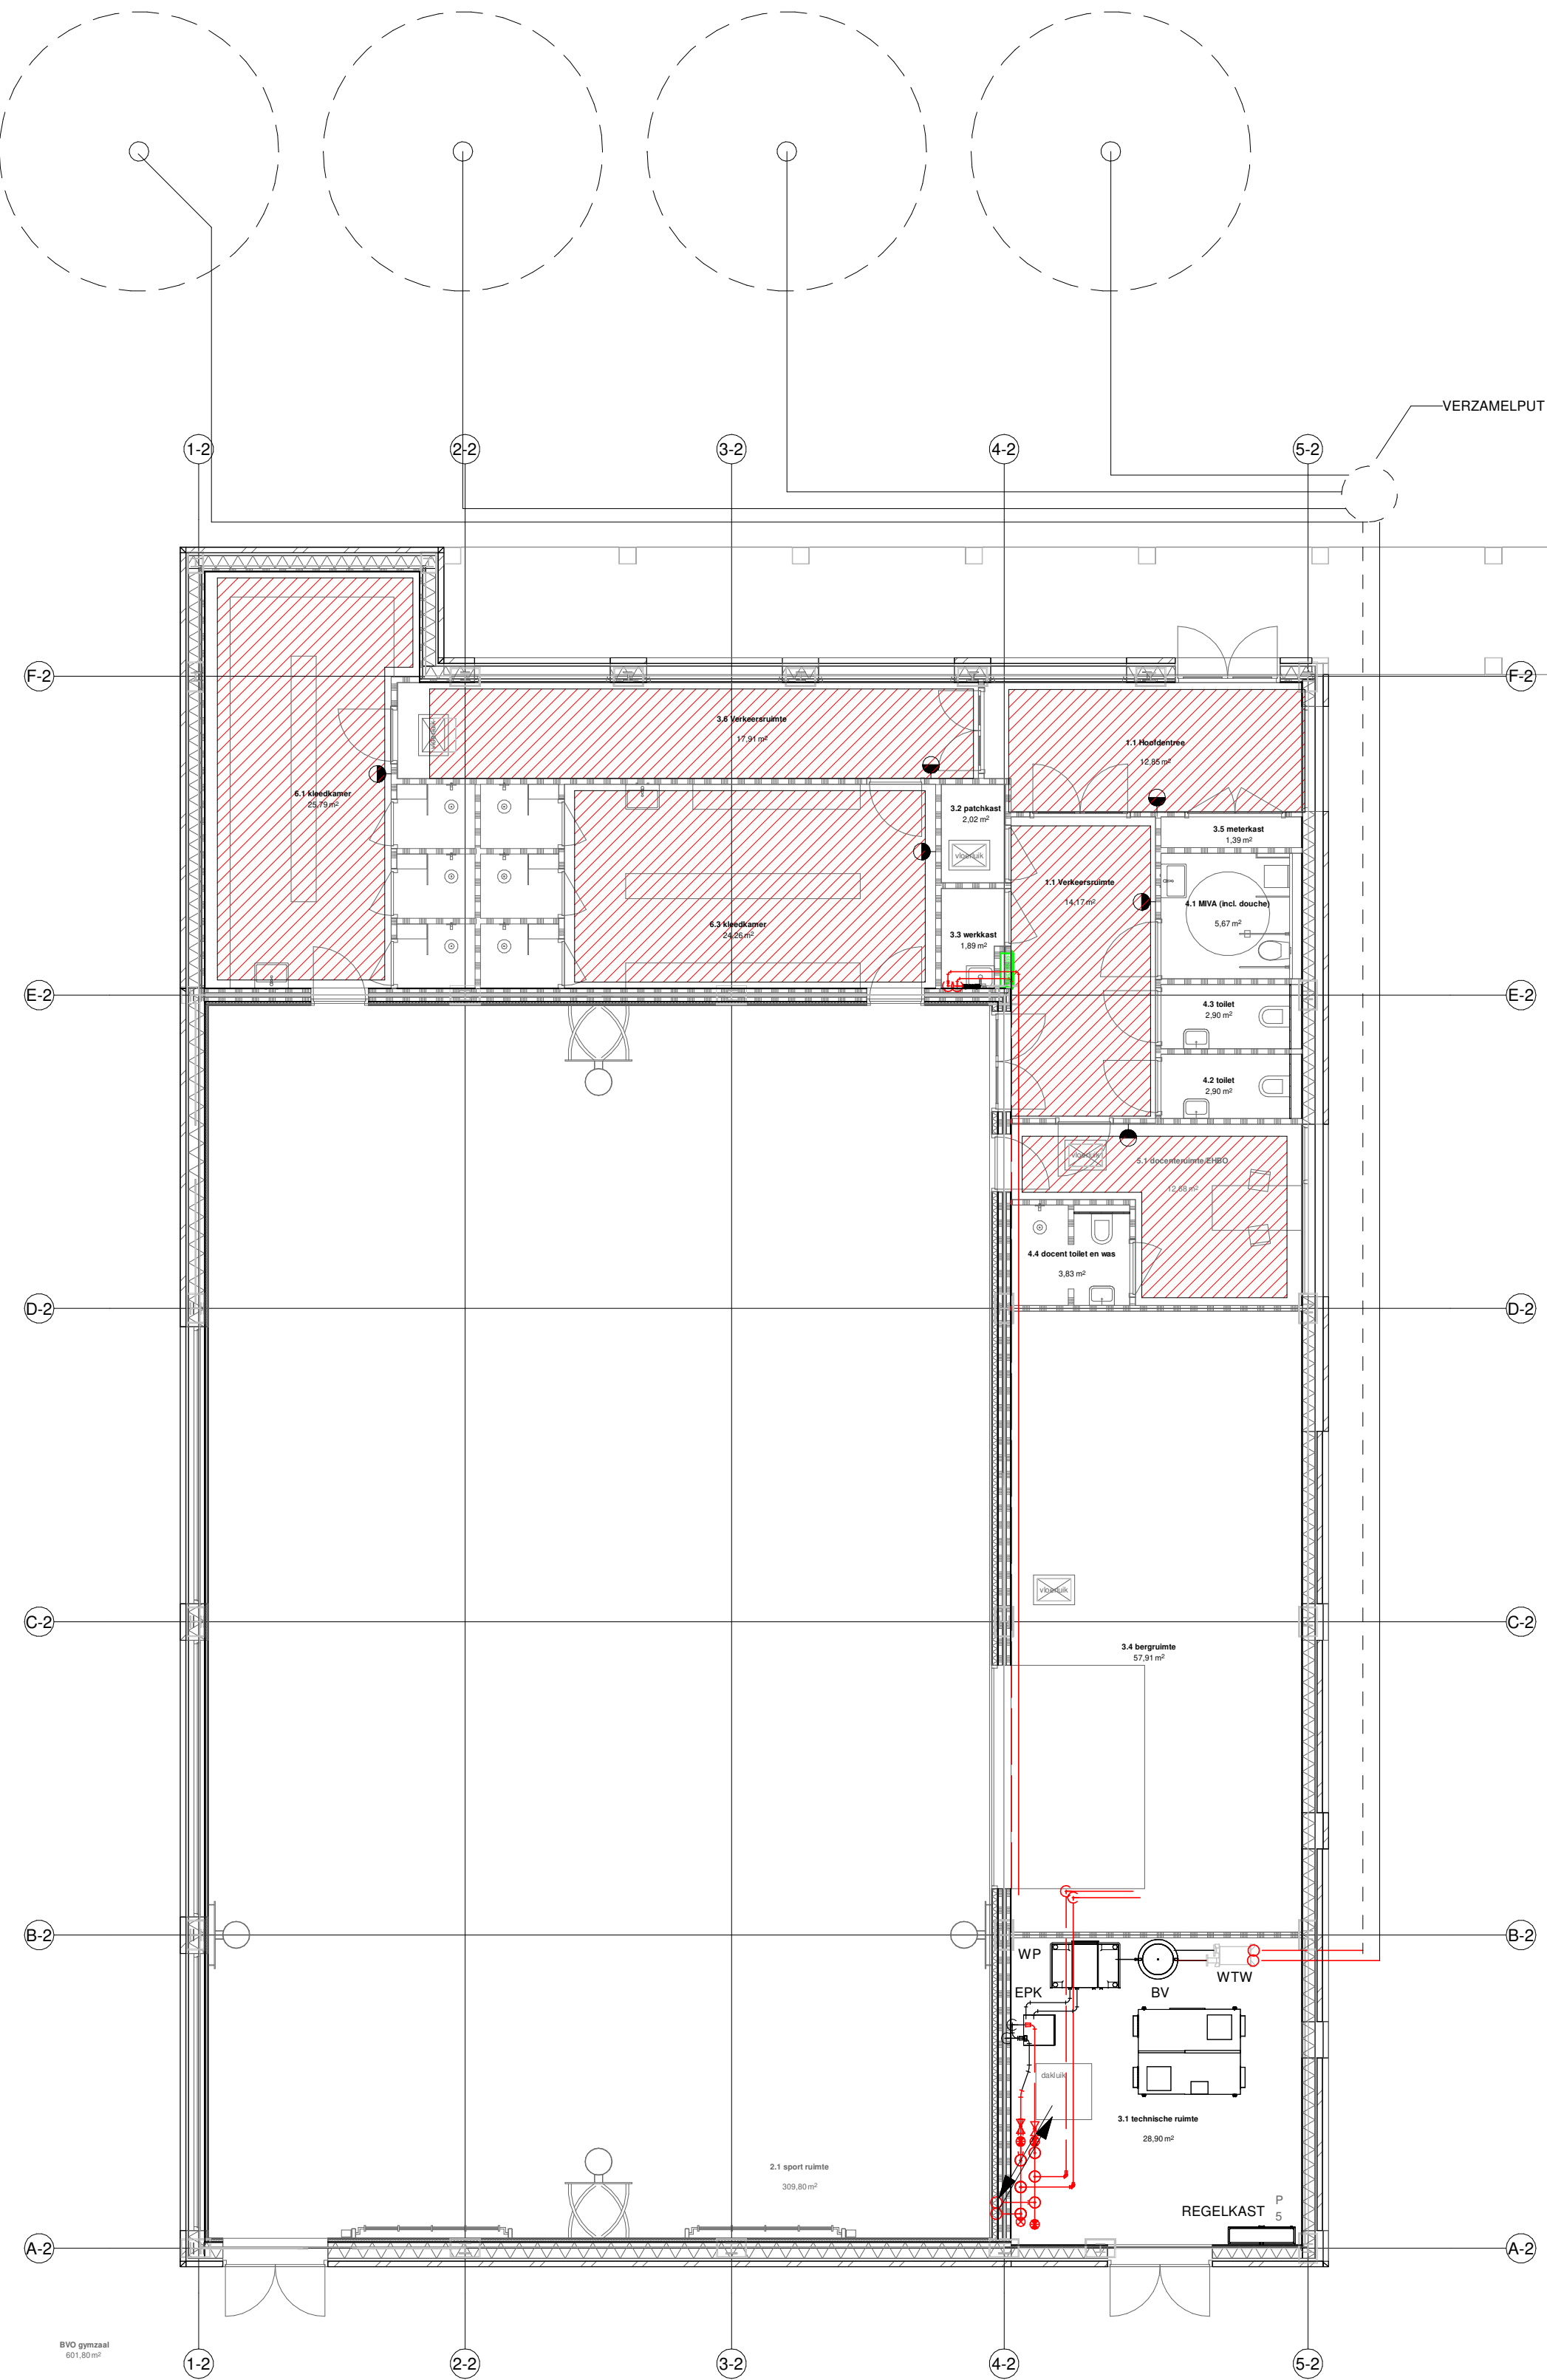

DEFINITIEF ONTWERP

De Blaay – Van den Bogaard Raadgevende Ingenieurs B.V.

'S-Gravenweg 17
2901 LA Capelle a/d IJssel

Telefoon: 010-2757171

www.blaay.nl
blaayr@blaay.nl

Schaal: 1:100

Datum:

Opdrachtgever:

OOSTELBOS VAN DEN BERG
B.V.

Getekend:

02-02-2024

Gecontroleerd:

A.H.

Architect:

NUY VAN NOORT

Project:

BEATRIXSCHOOL ROTTERDAM

Formaat:

Projectnr.: 2076

Omschrijving:

WERKTUIGKUNDIGE INSTALLATIES
CENTRALE VERWARMING & KOELING
BEGANE GROND

A1

Tekening nr.: CV00

Blad nr.:

Rev. Datum:

Copyright reserved

Bouwkundige onderlegger: d.d. 26-1-2024

Filenaam: