



	LEIDING VAN ONDER KOMEND
	LEIDING NAAR BENEDEN GAAND
	LEIDING NAAR BOVEN GAAND
	LEIDING VAN BOVEN KOMEND
	CV-LEIDING AANVOER / RETOUR
	VERDELER VLOERVERWARMING
	BEDIENINGSPANEEL MET TEMPERATUROPNEMER

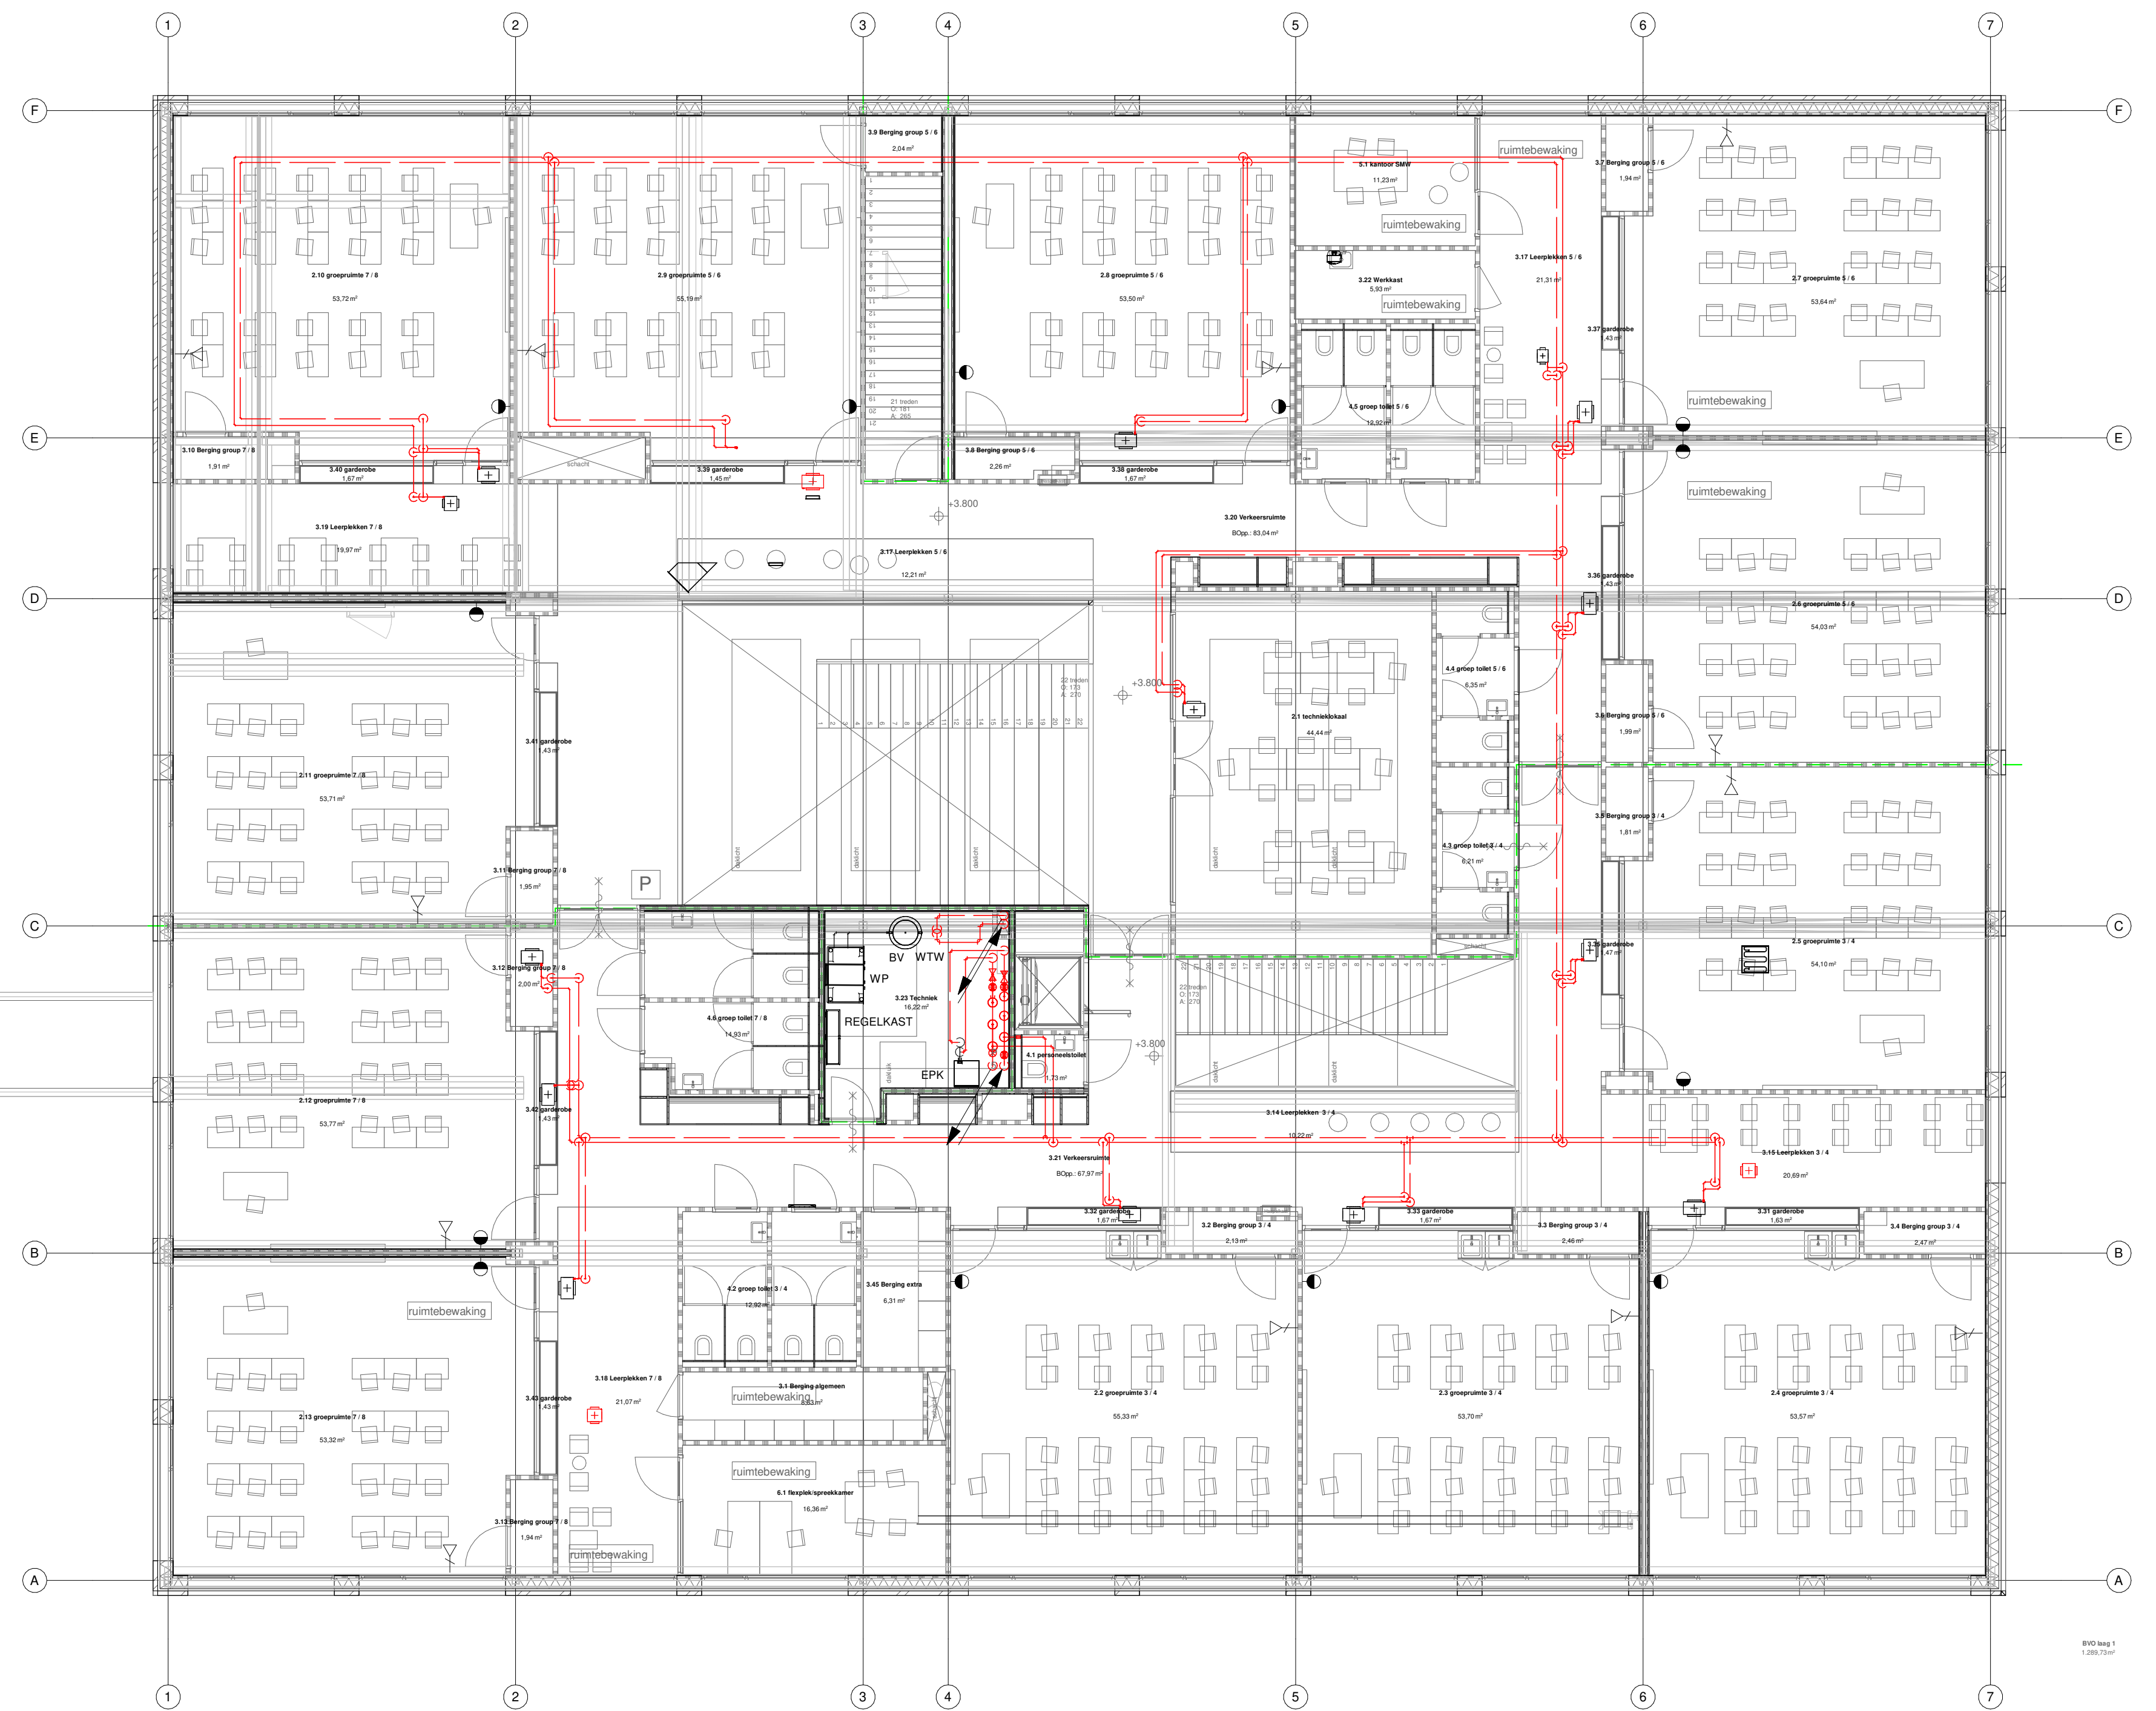

	NAVERWARMER
	AFLSLUITER
	INREGELAFSLUITER
	MOTORKLEP
	TEMPERATUUR OPNEMER
	TEMPERATUUR CONTROLLER
	FANCOIL UNIT
	VLOERVERWARMING

NAVERWARMERS EN CASSETTE UNITS VOORZIEN VAN NAREGELSET.

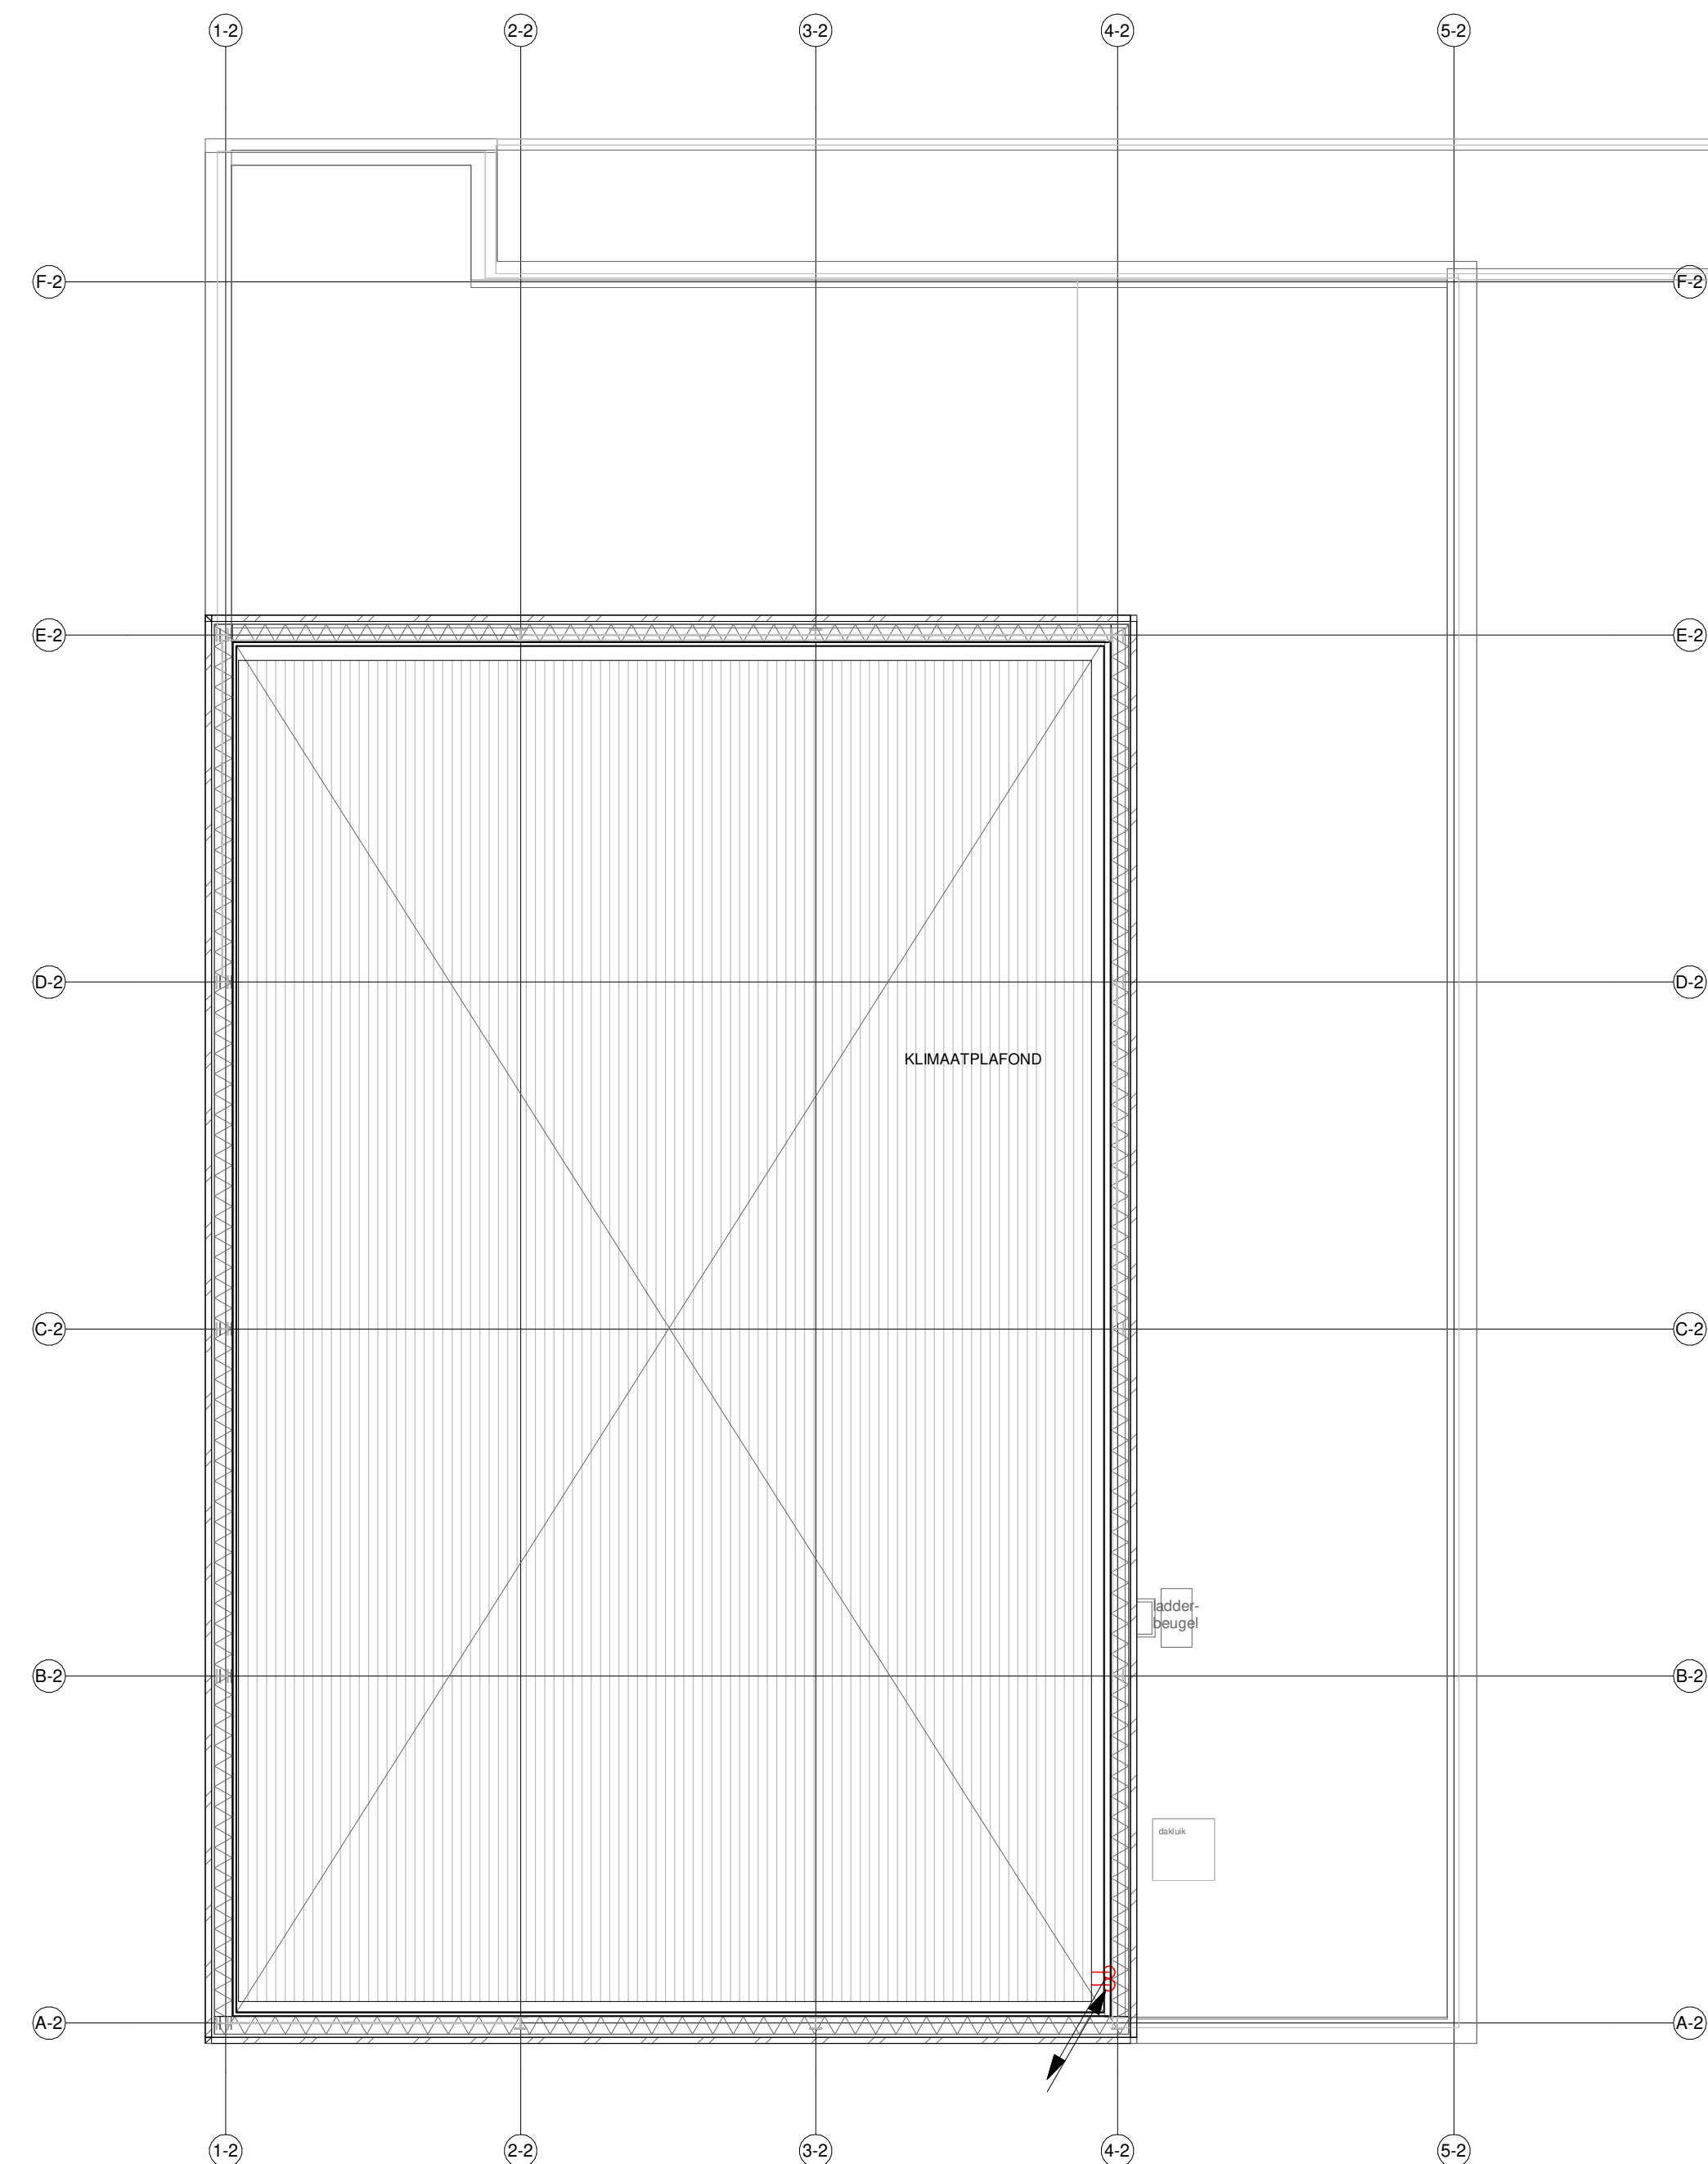

Project:	BEATRIXSCHOOL ROTTERDAM	Formaat:	Projectnr.: 2076
Omschrijving:	WERKTUIGKUNDIGE INSTALLATIES CENTRALE VERWARMING & KOELING EERSTE VERDIEPING	A1	Tekening nr.: CV01
			Blad nr.:

F	
E	
D	
C	
B	
A	

Rev. Datum:

Copyright reserved

Filenaam: