
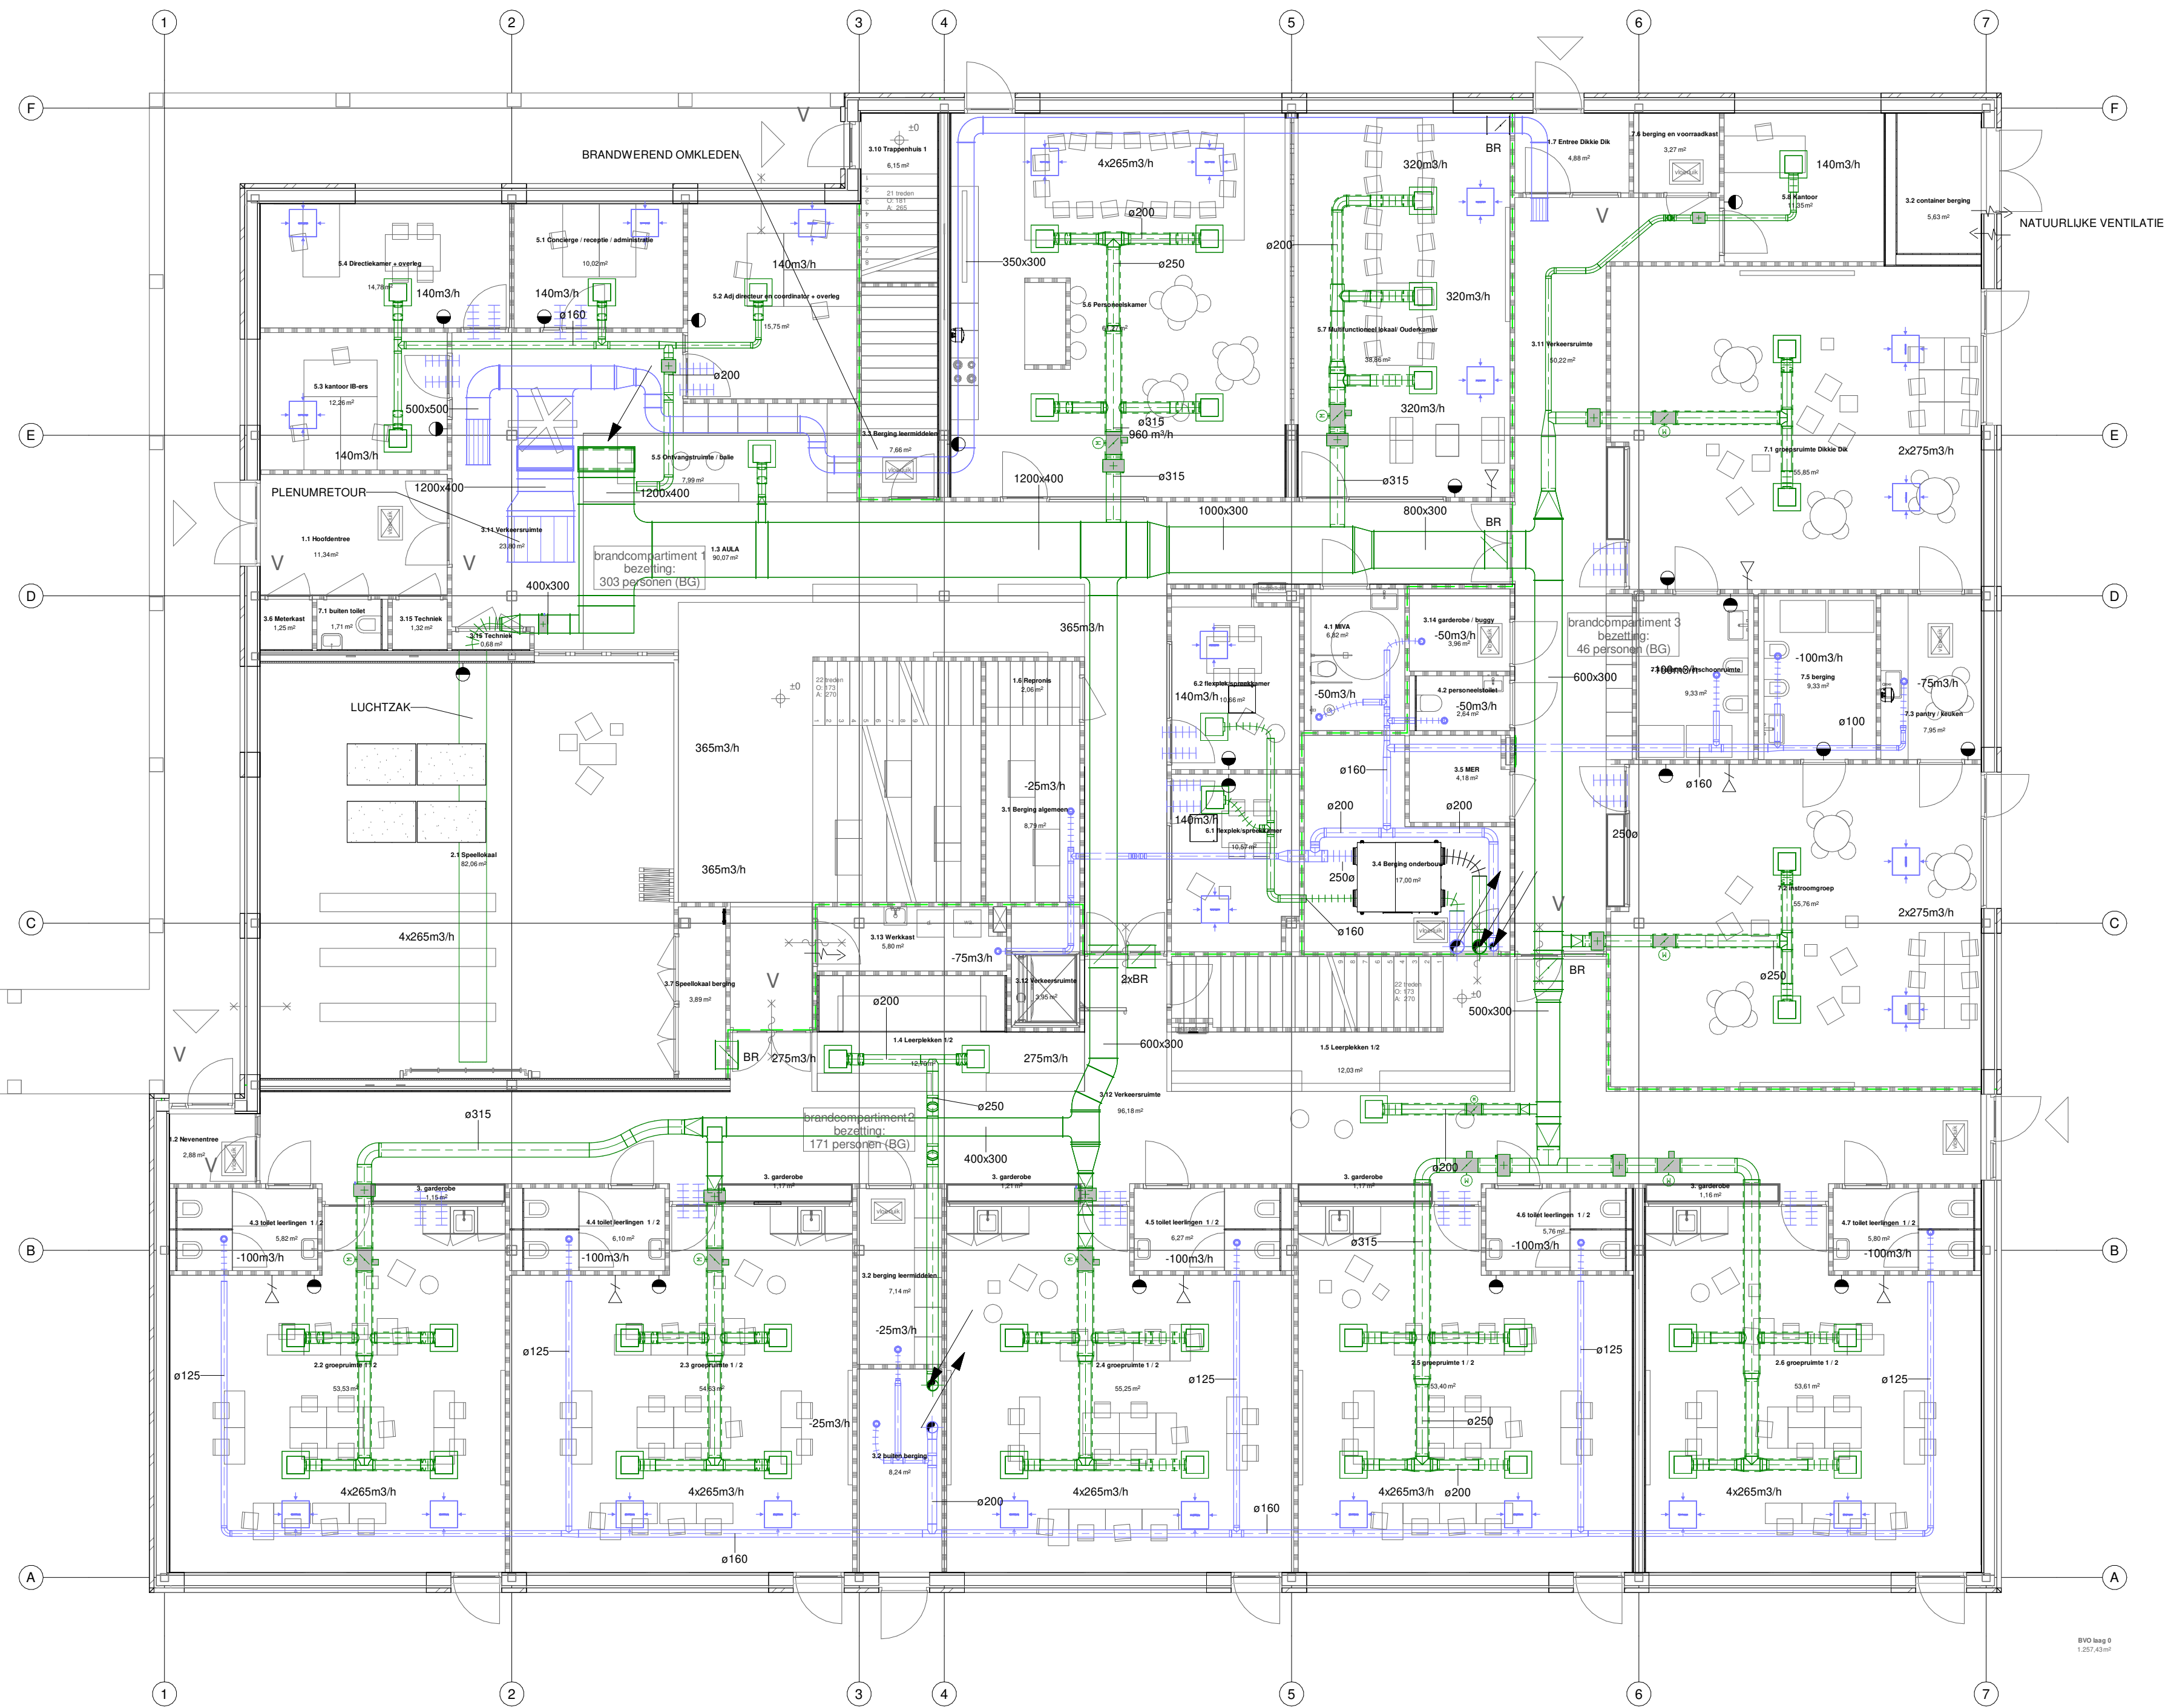


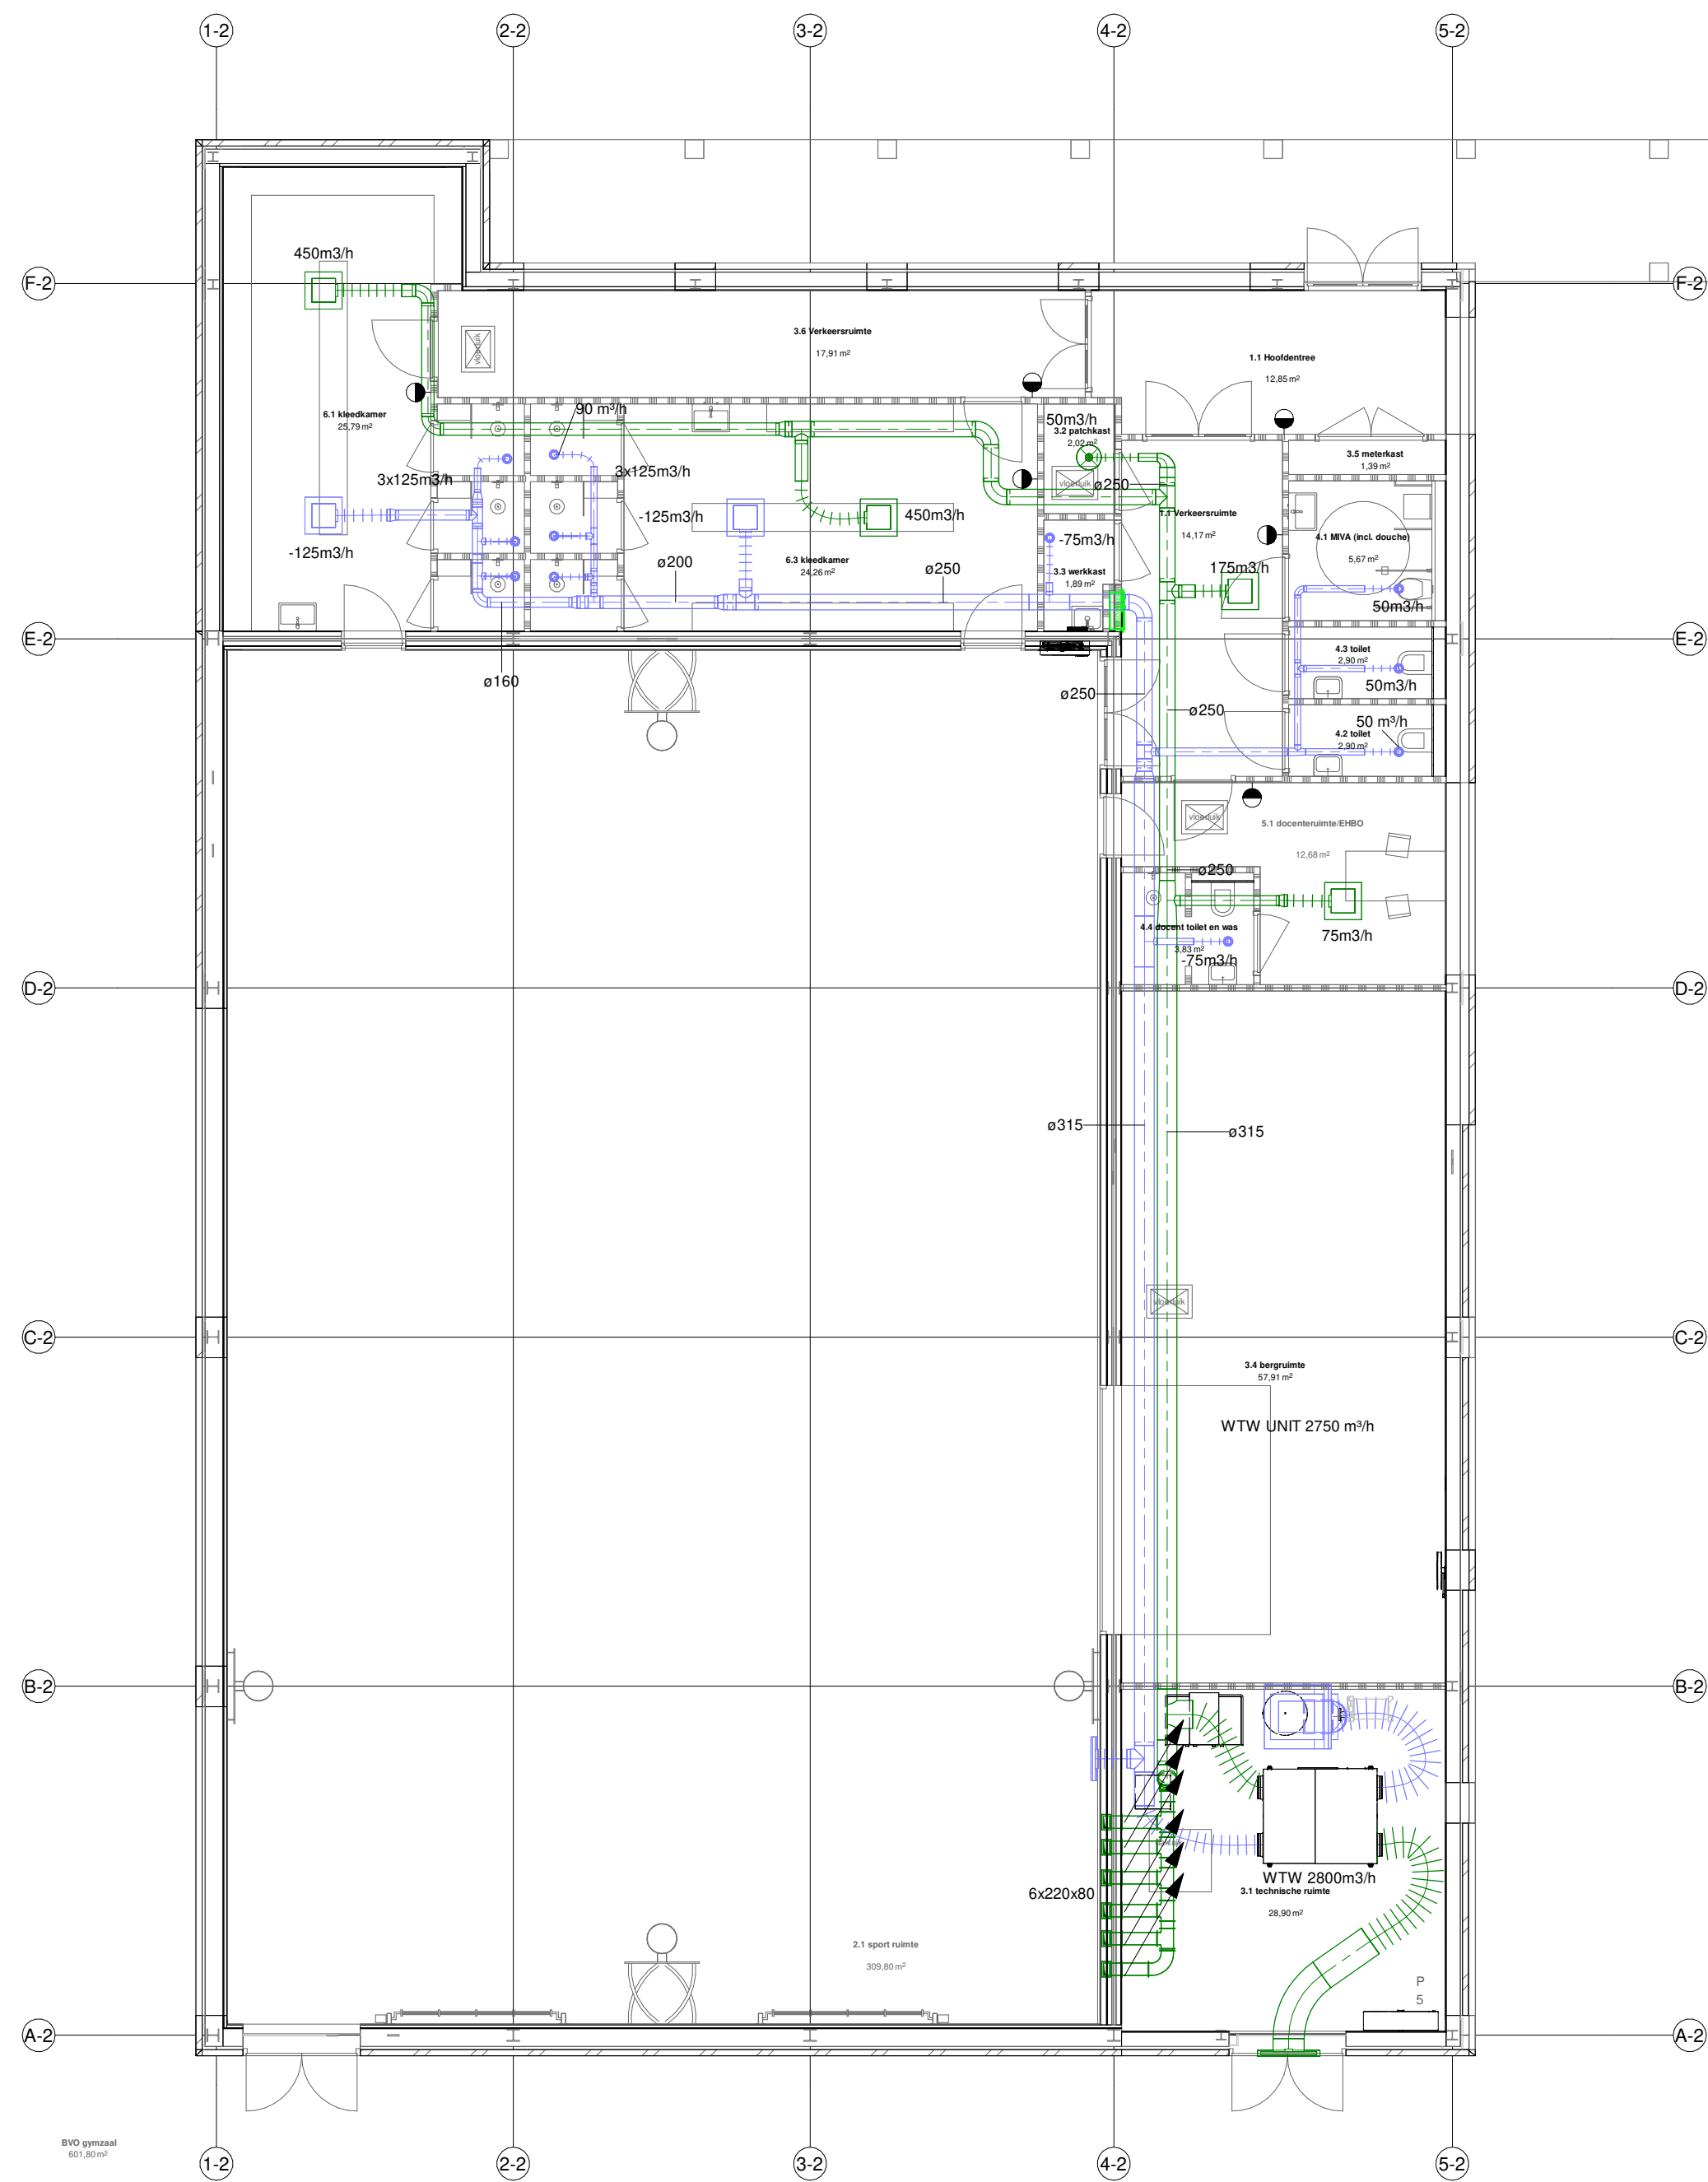

RENNOOI:

- KANAAL VAN ONDER KOMEND
- KANAAL NAAR BENEDEN GAAND
- KANAAL NAAR BOVEN GAAND
- KANAAL VAN BOVEN KOMEND
- LUCHKANAAL RECHT
- LUCHKANAAL ROND
- AKOESTISCHE FLEXIBELE SLANG
- LUCHTSTROOM RICHTING
- PLAFONDROOSTER
- PLAFOND OVERSTROOMROOSTER
- WANDROOSTER
- ROZET
- NAVERWARMER RECHT / ROND
- VARIABEL DEBIETREGELAAR (VAV-KLEP) ROND

- VAV VARIABEL DEBIETREGELAAR (VAV-KLEP) RECHT
- CDR CONSTANT DEBIETREGELAAR (CDR-KLEP) ROND
- CDR CONSTANT DEBIETREGELAAR (CDR-KLEP) RECHT
- REGELEKLEP ROND
- BRANDKLEP RECHT / ROND
- GELUIDDEMPER
- FANCOIL UNIT

- KLEUR LEGENDA (LUCHTKANALEN):**
- TOEVOER KANALENROOSTERS
 - RETOUR KANALENROOSTERS

DEFINITIEF ONTWERP

De Blaay – Van den Bogaard Raadgevende Ingenieurs B.V.

'S-Gravenweg 17
2901 LA Capelle a/d IJssel
Telefoon: 010-2757171
www.blaay.nl
blaayr@blaay.nl

Schaal: 1:100	Datum: 02-02-2024	Opdrachtgever: OOSTELBOS VAN DEN BERG B.V.
Getekend:	A.H.	Architect: NUY VAN NOORT
Gecontroleerd:		
Project: BEATRIXSCHOOLO ROTTERDAM	Formaat: A1	Projectnr.: 2076
Omschrijving: WERKTUIGKUNDIGE INSTALLATIES LUCHTBEHANDELING EERSTE VERDIEPING		Tekening nr.: LU00
		Blad nr.:

Rev. Datum: Copyright reserved

Bouwkundige onderlegger: d.d. 26-1-2024
Filenaam: