

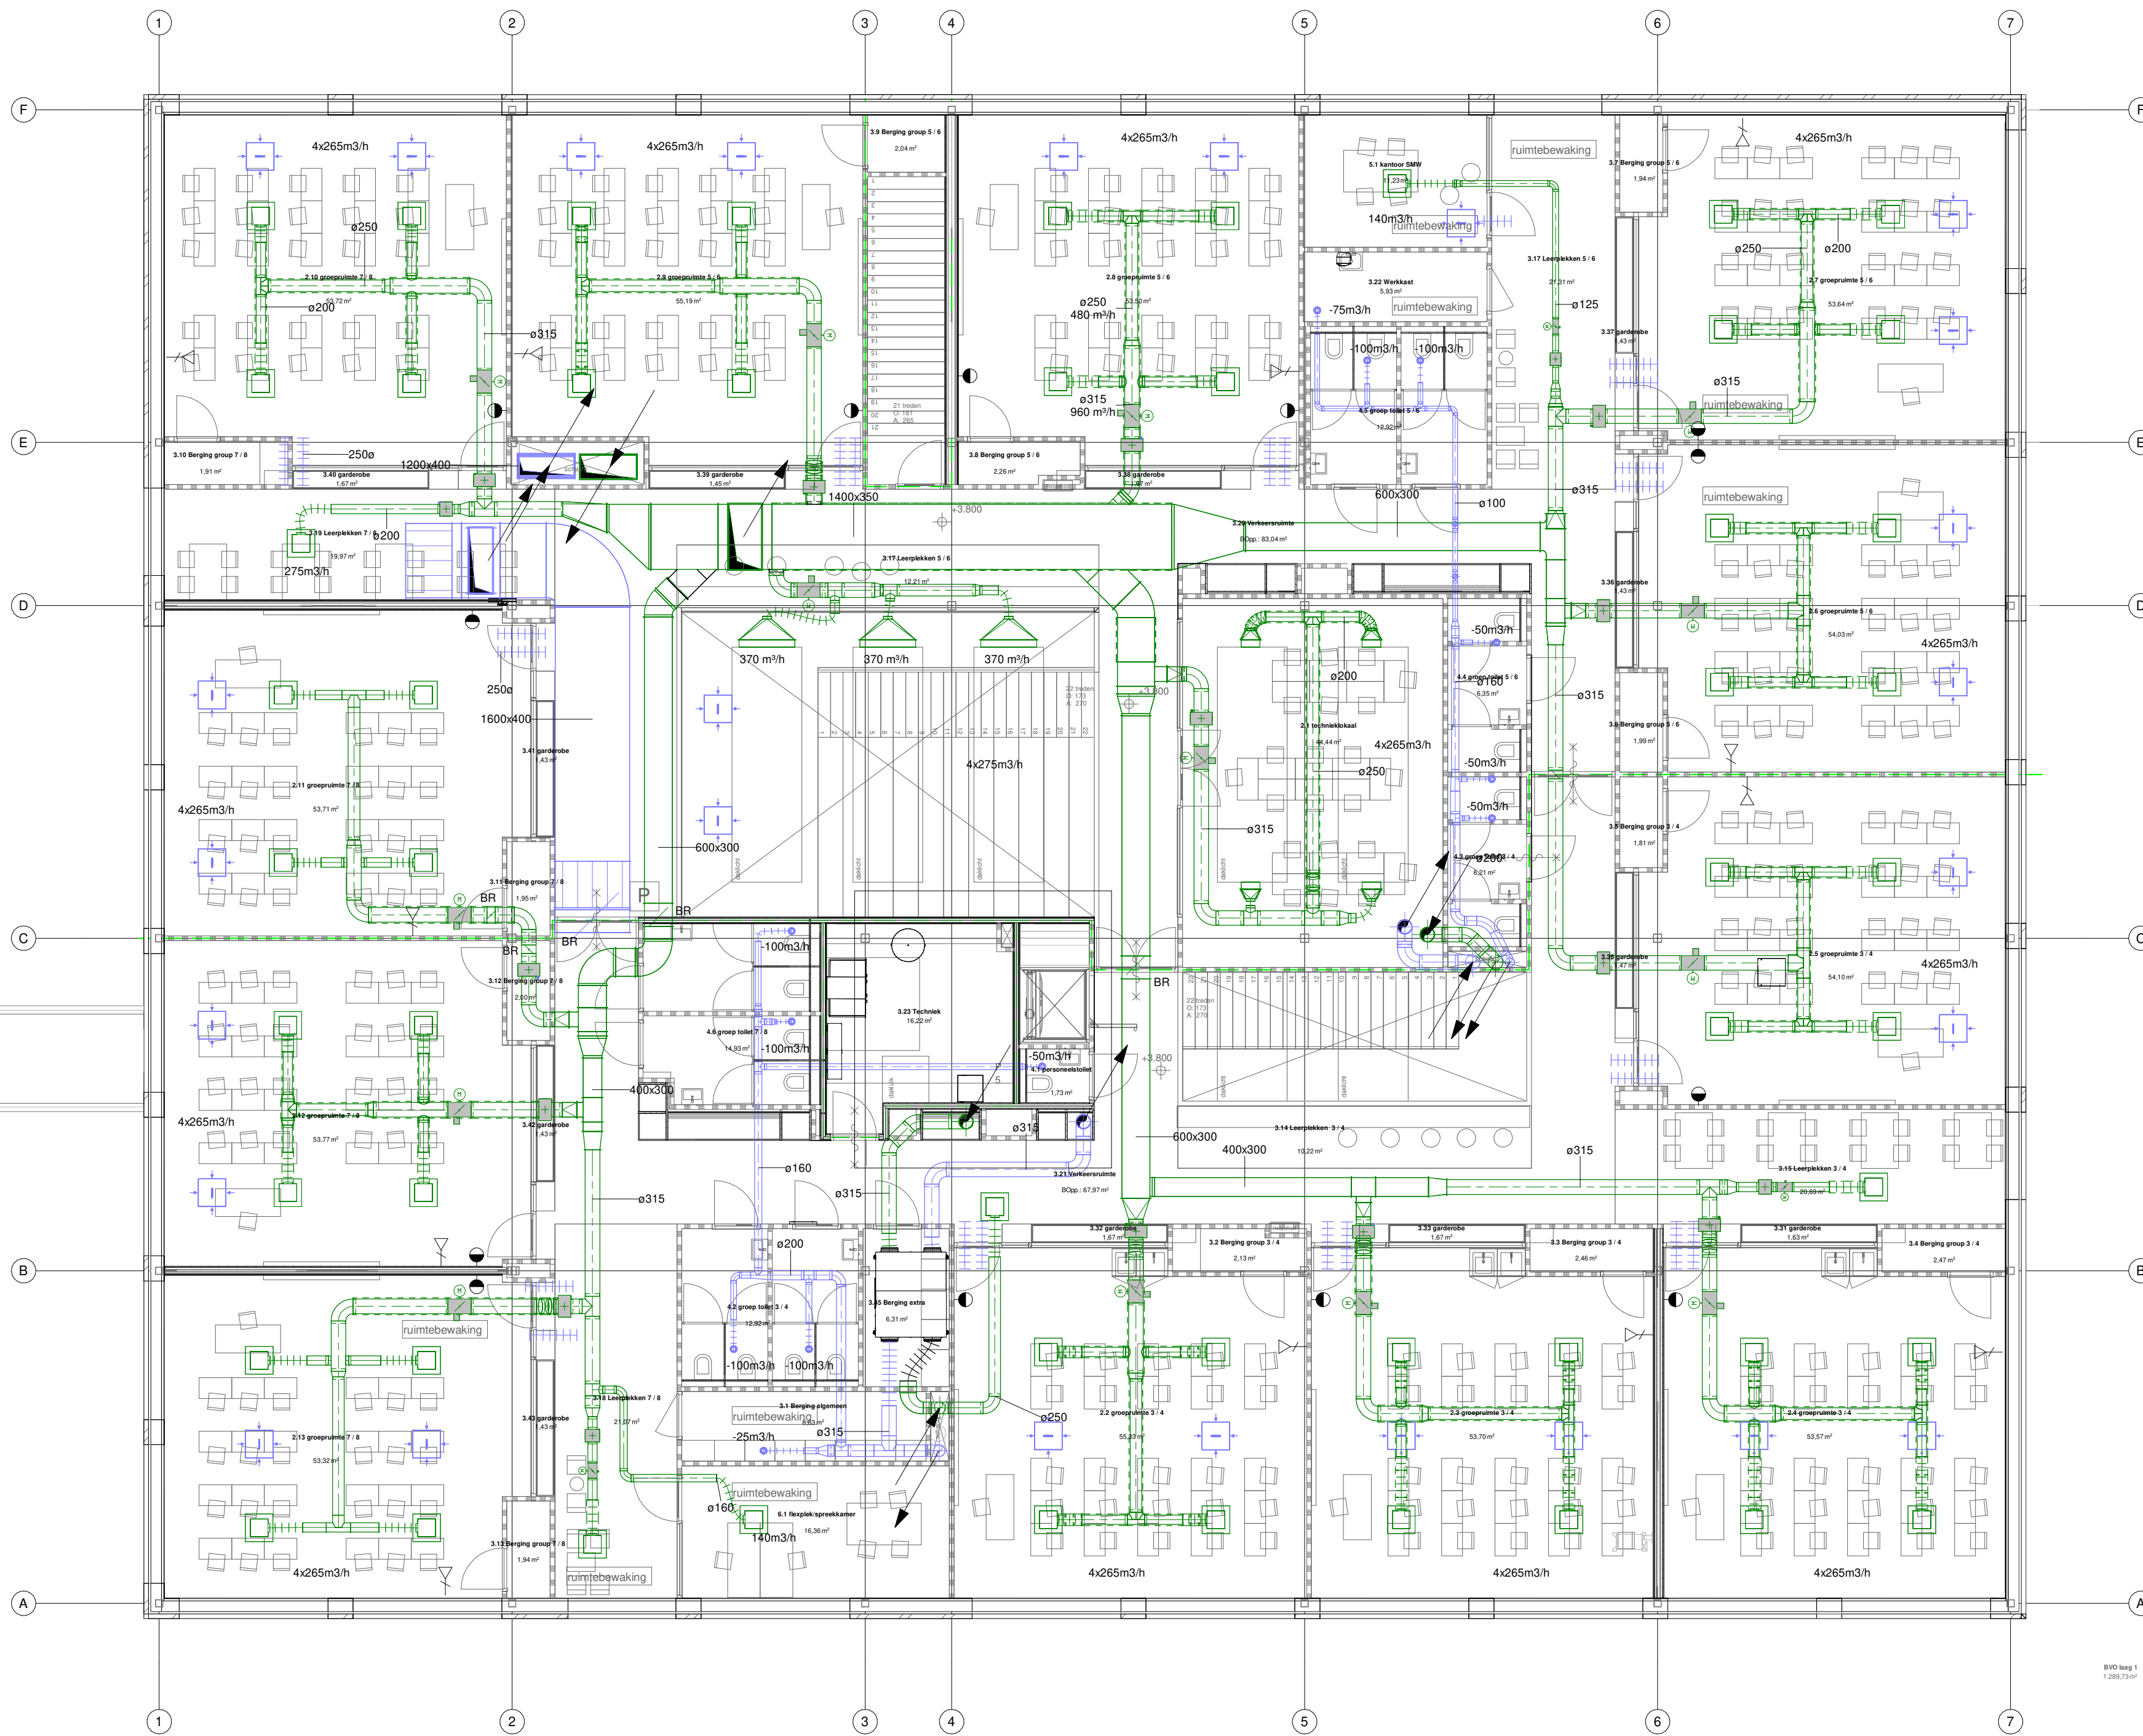
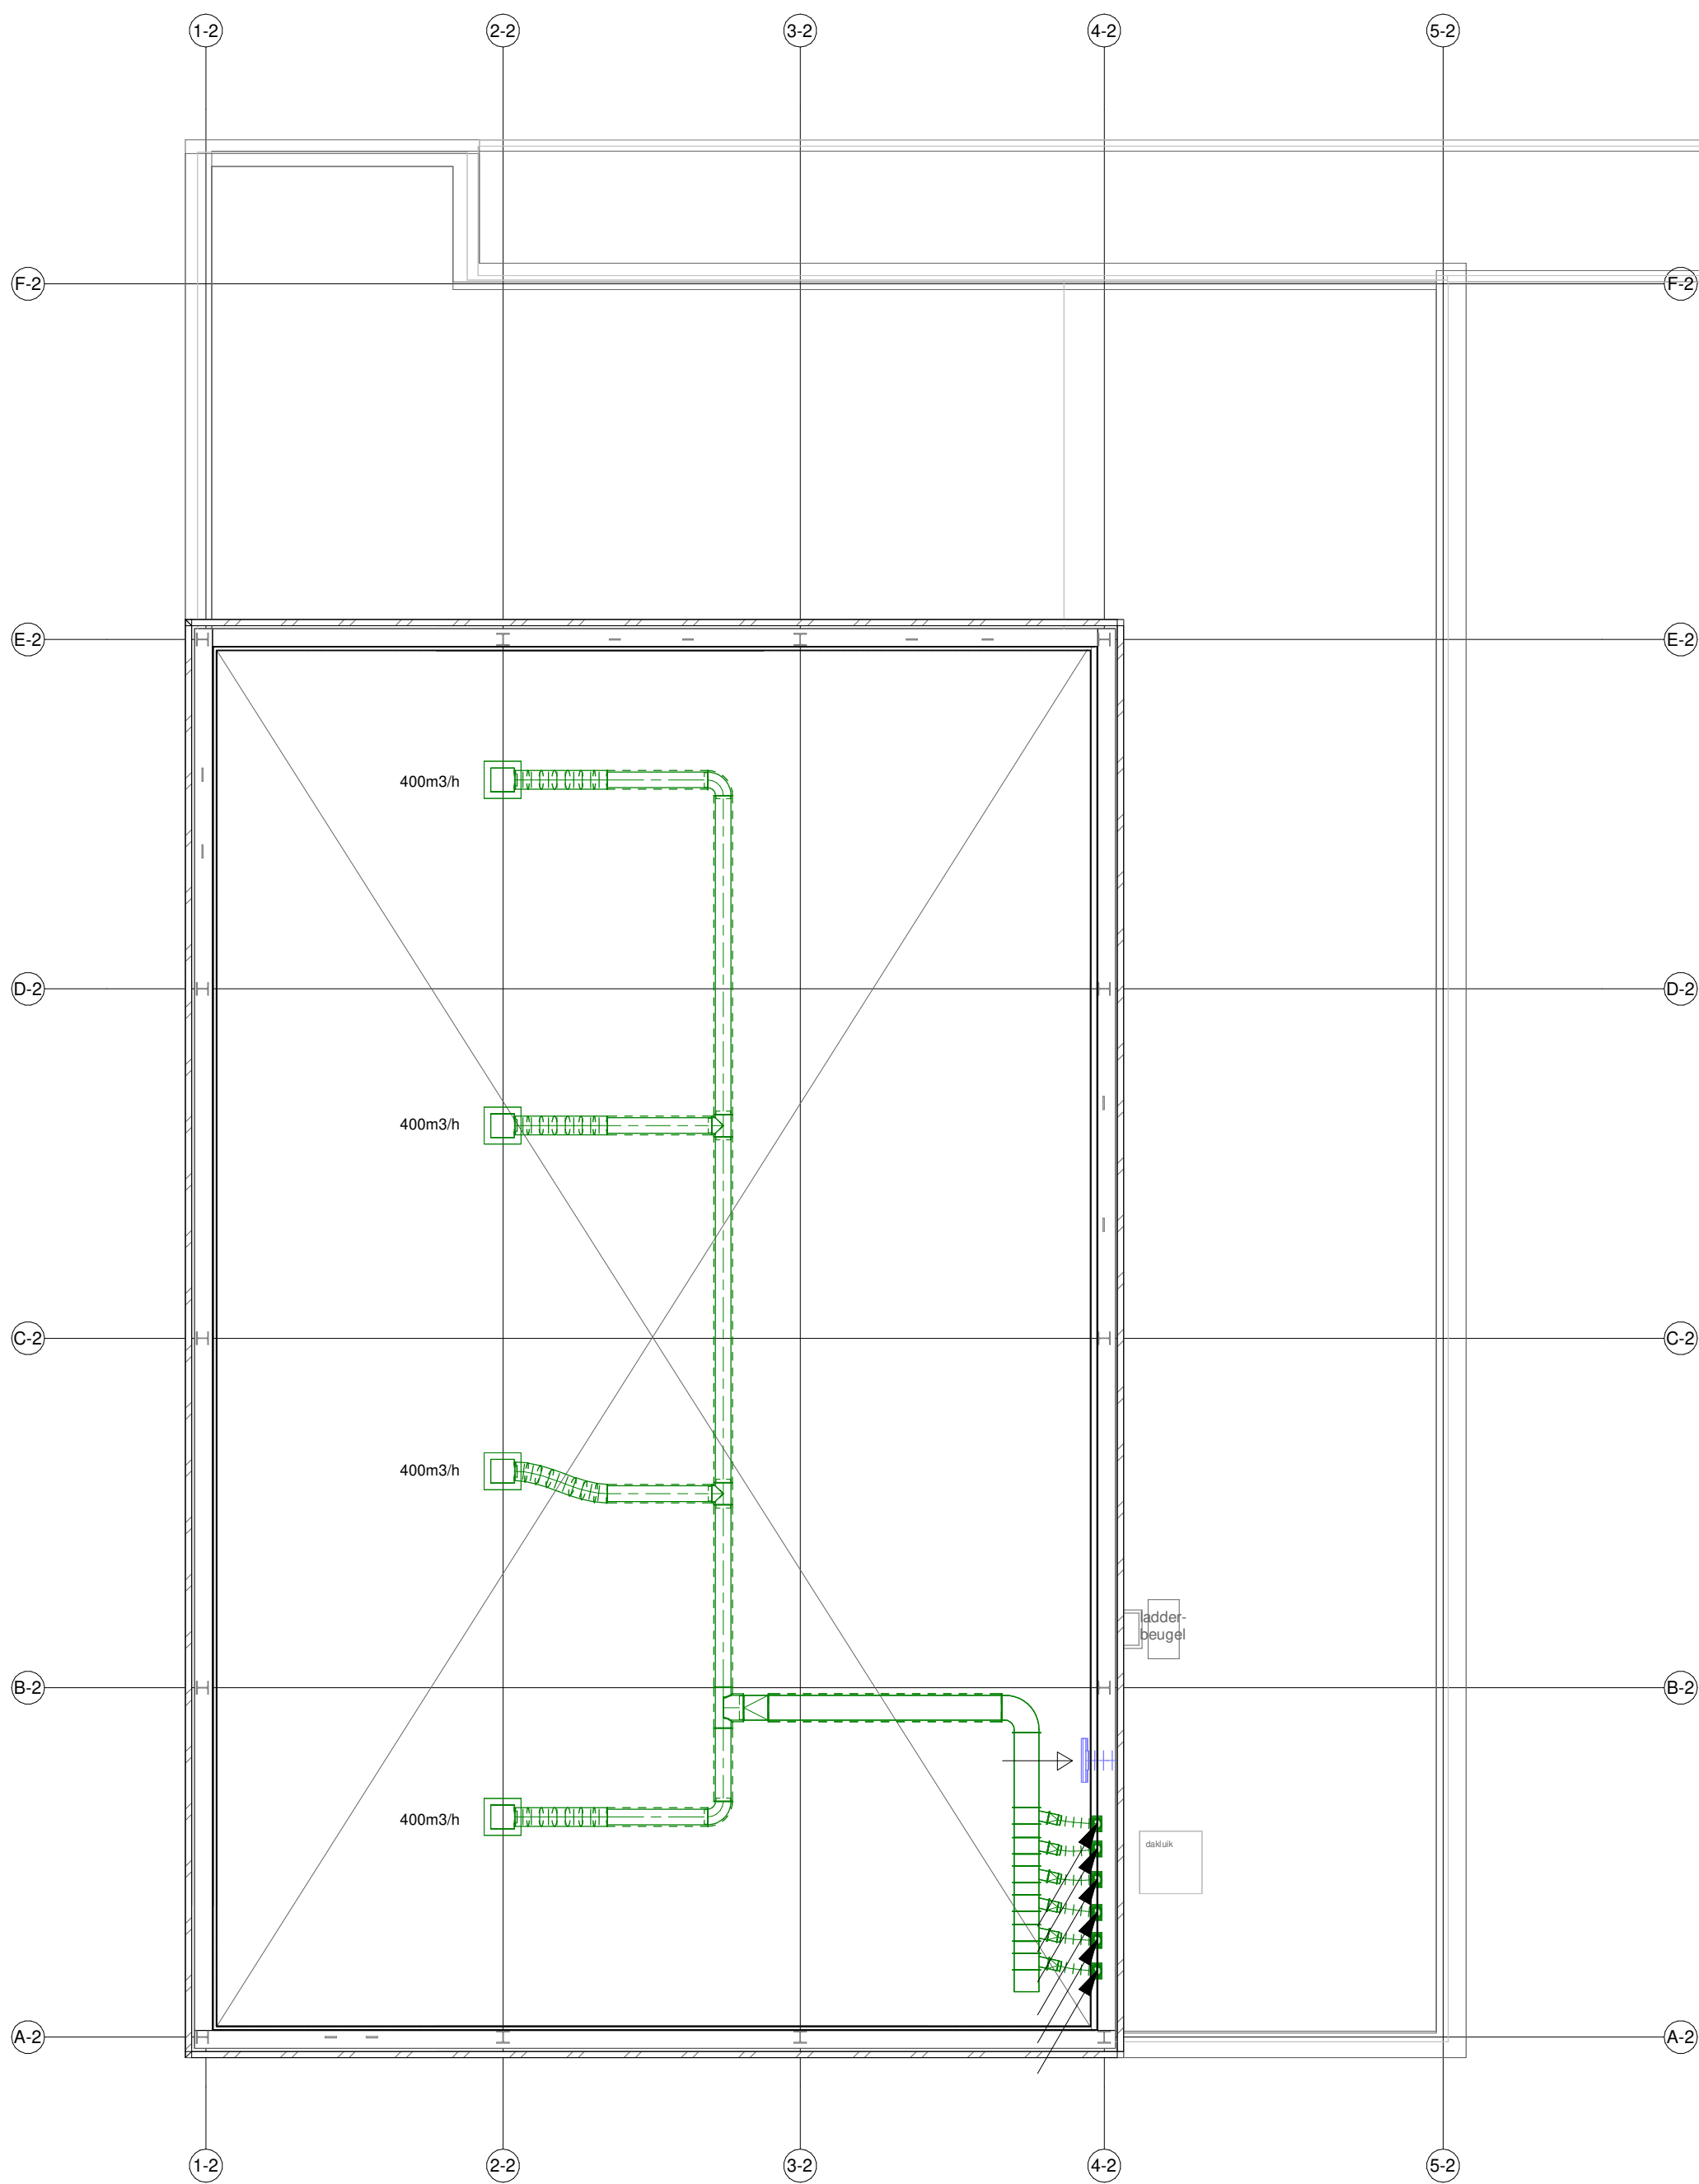


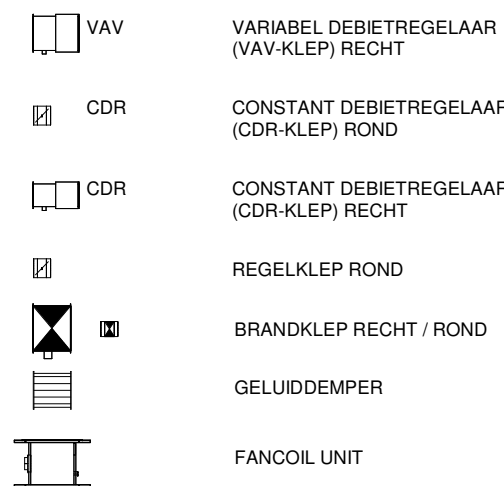

RENVOOI:

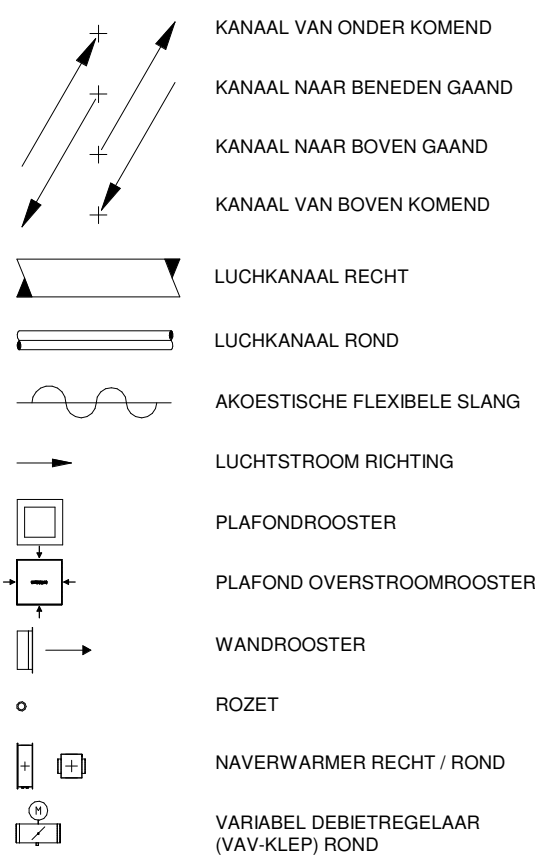

KLEUR LEGENDA (LUCHKANALEN):
TOEVOER KANALEN/ROOSTERS
RETOUR KANALEN/ROOSTERS

DEFINITIEF ONTWERP

De Blaay – Van den Bogaard Raadgevende Ingenieurs B.V.

'S-Gravenweg 17
2901 LA Capelle a/d IJssel
Telefoon: 010-2757171
www.blaay.nl
blaayr@blaay.nl

F	Schaal: 1:100	Datum: 02-02-2024	Opdrachtgever: OOSTELBOS VAN DEN BERG B.V.
E	Getekend: A.H.	Architect: NUY VAN NOORT	
D	Gecontroleerd: A.H.		
C	Project: BEATRIXSCHOOLO ROTTERDAM	Formaat: Projectnr.: 2076	
B	Omschrijving: WERKTUIGKUNDIGE INSTALLATIES LUCHTBEHANDELING BEGANE GROND	A1 Tekening nr.: LU01	
A		Blad nr.:	

Rev. Datum: Copyright reserved

Bouwkundige onderlegger: d.d. 26-1-2024
Filenaam: