
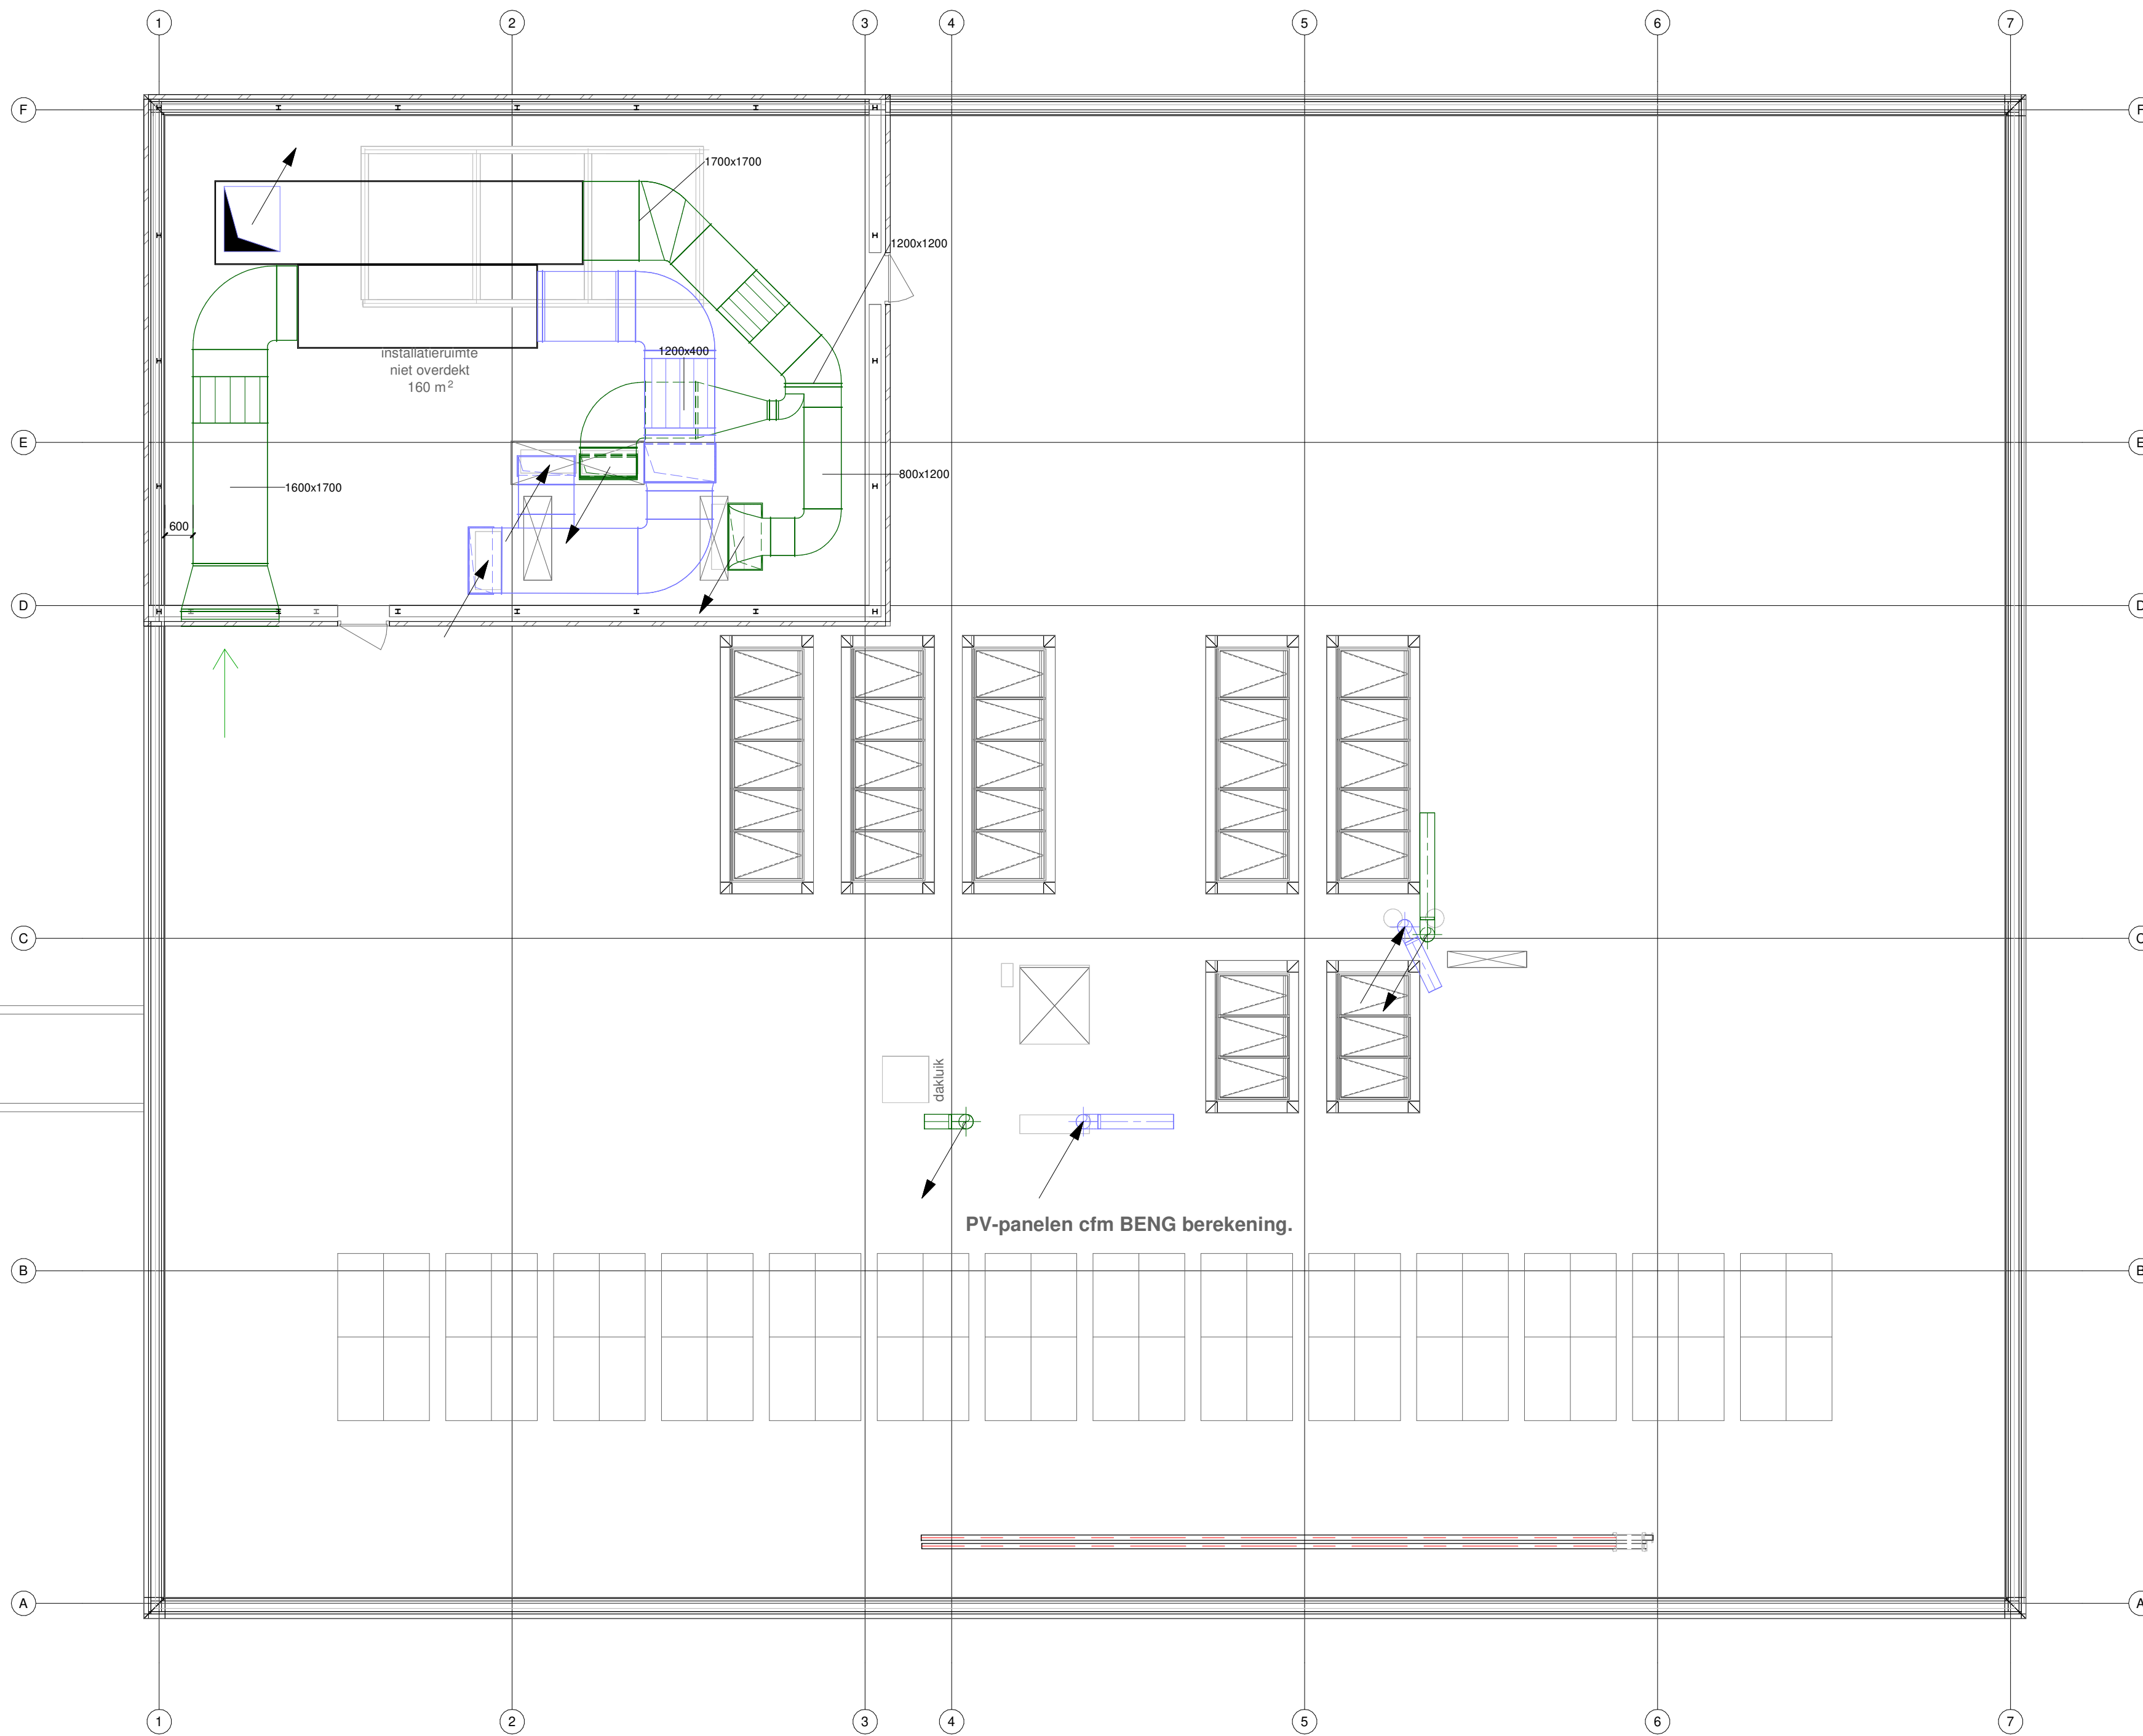


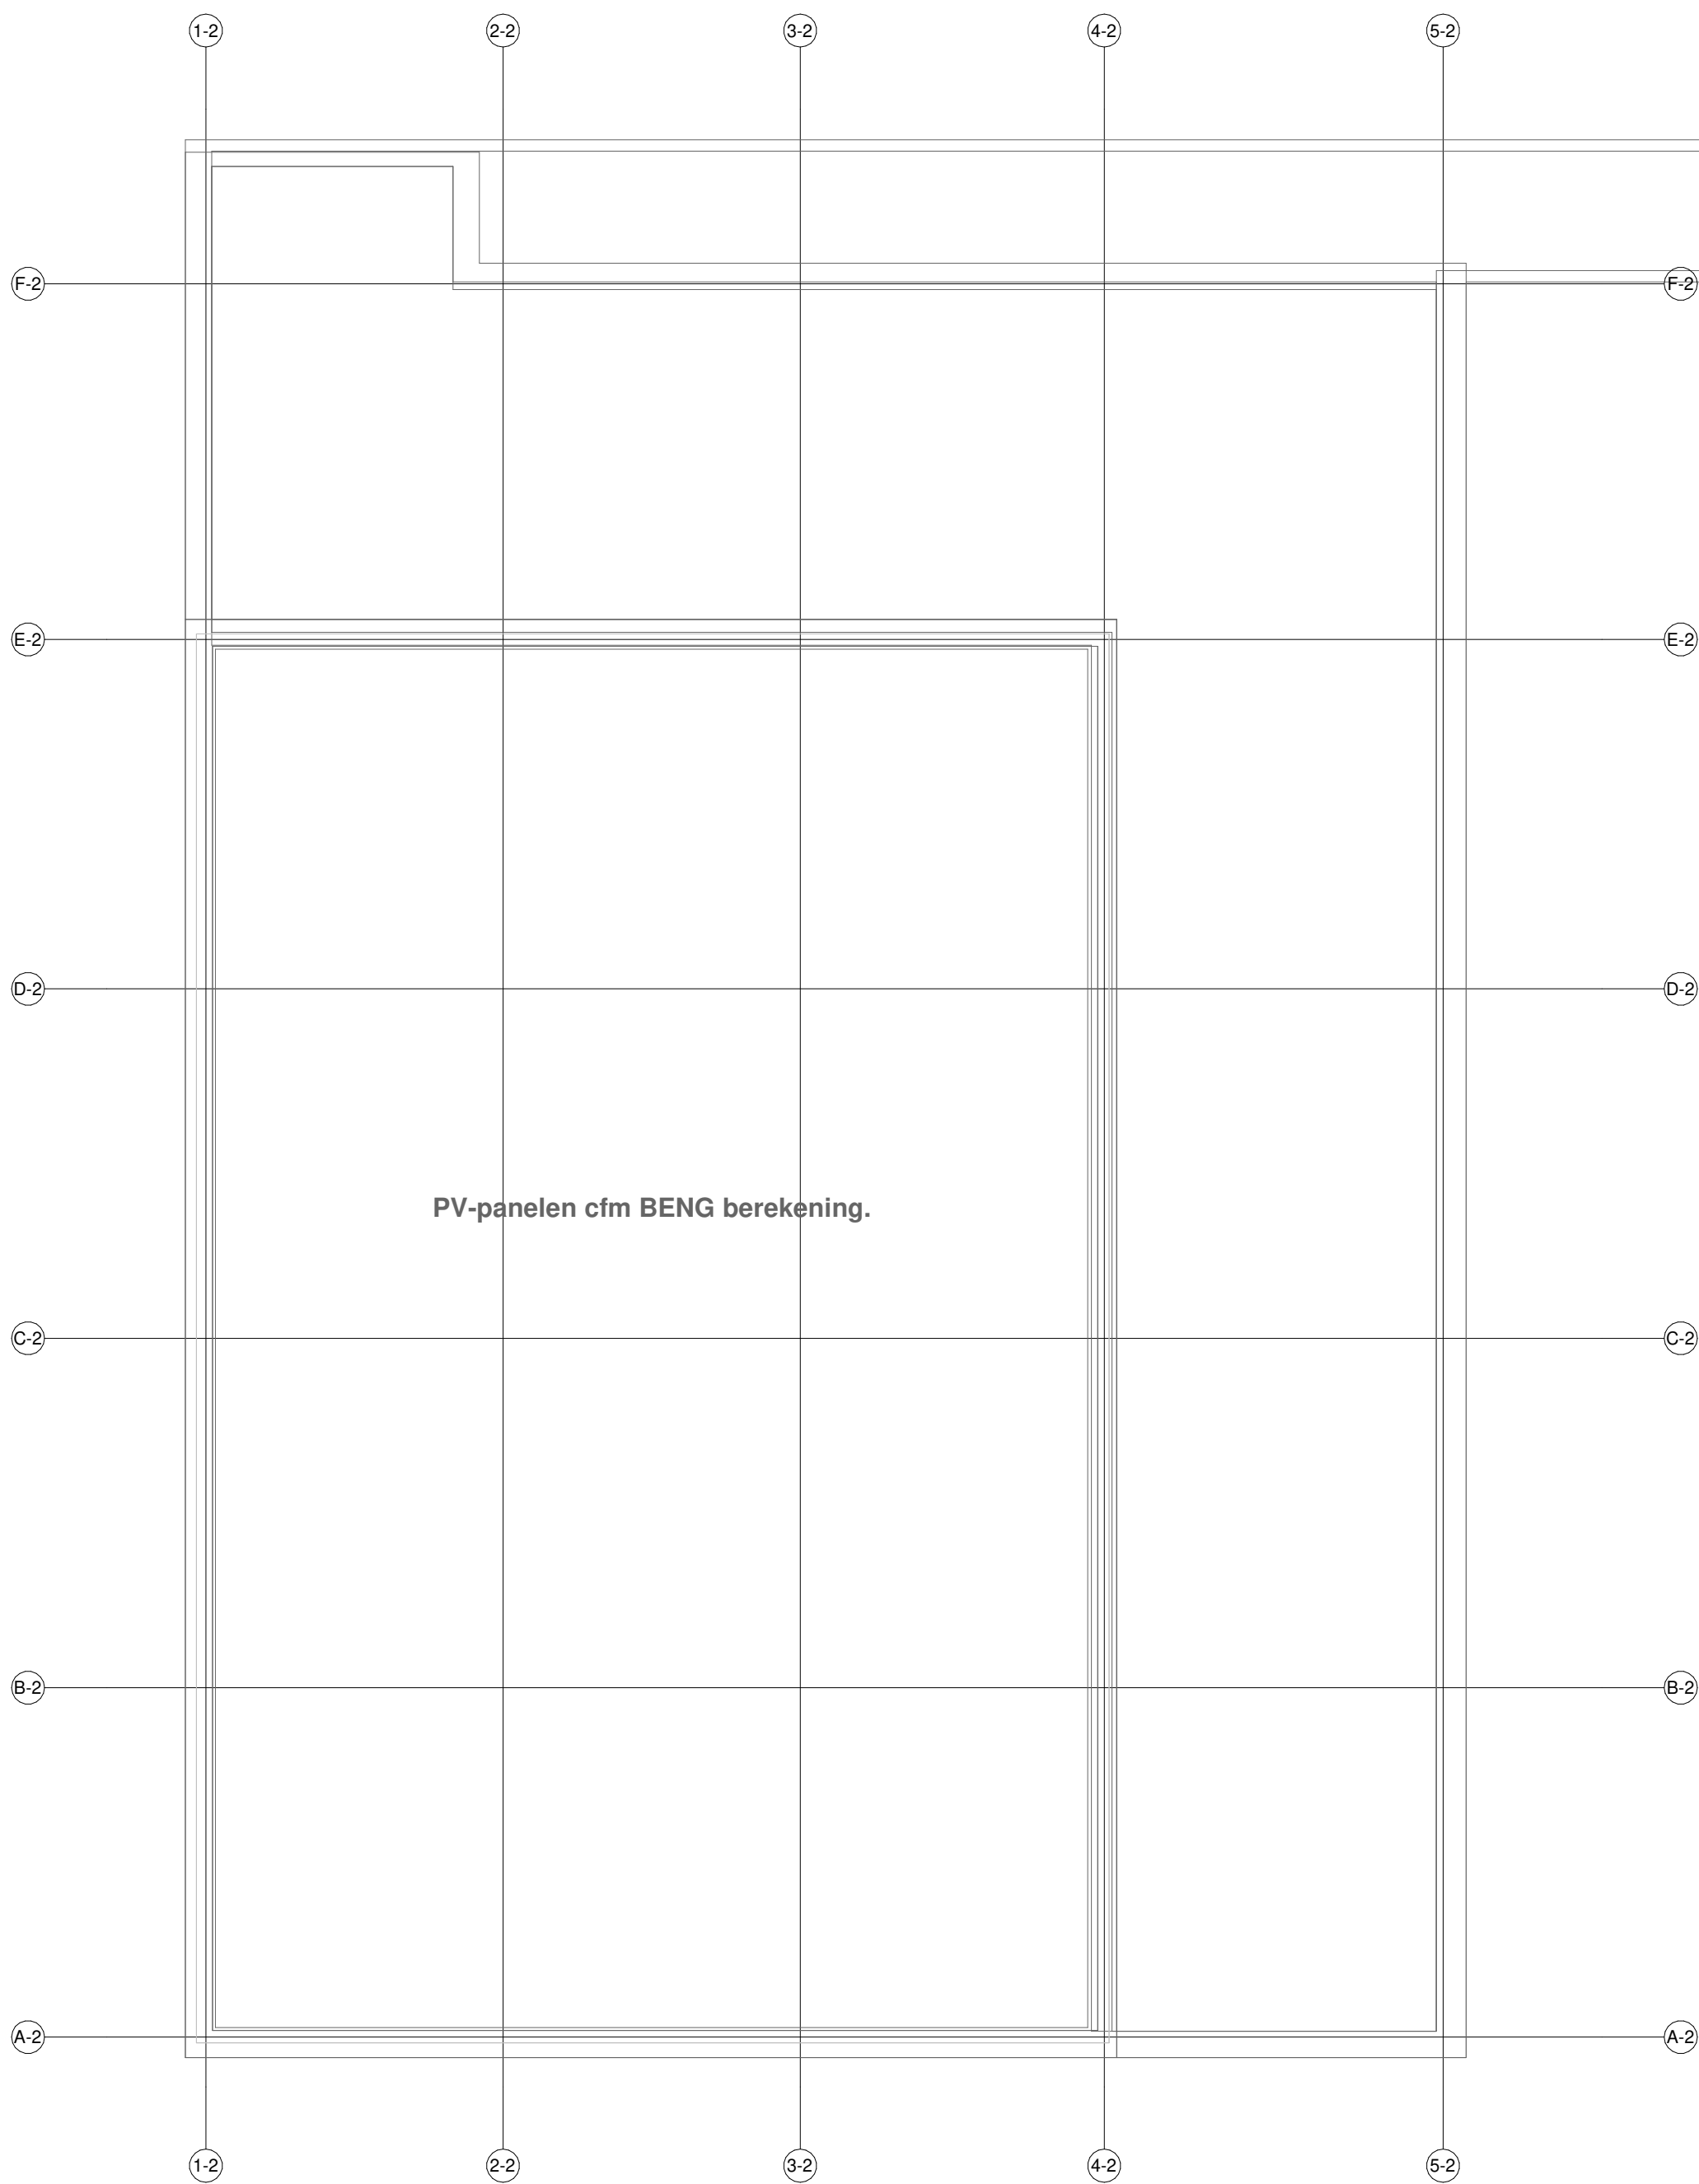

RENNVOOI:

- KANAAL VAN ONDER KOMEND
- KANAAL NAAR BENEDEN GAAND
- KANAAL NAAR BOVEN GAAND
- KANAAL VAN BOVEN KOMEND
- LUCHKANAAL RECHT
- LUCHKANAAL ROND
- AKOESTISCHE FLEXIBELE SLANG
- LUCHTSTROOM RICHTING
- PLAFONDROOSTER
- PLAFOND OVERSTROOMROOSTER
- WANDROOSTER
- ROZET
- NAVERWARMER RECHT / ROND
- VARIABEL DEBIETREGELAAR (VAV-KLEP) ROND

- VAV VARIABEL DEBIETREGELAAR (VAV-KLEP) RECHT
- CDR CONSTANT DEBIETREGELAAR (CDR-KLEP) ROND
- CDR CONSTANT DEBIETREGELAAR (CDR-KLEP) RECHT
- REGELKLEP ROND
- BRANDKLEP RECHT / ROND
- GELUIDDEMPER
- FANCOIL UNIT

- KLEUR LEGENDA (LUCHKANALEN):
- TOEVOER KANALEN/ROOSTERS
 - RETOUR KANALEN/ROOSTERS

DEFINITIEF ONTWERP

De Blaay – Van den Bogaard Raadgevende Ingenieurs B.V.

S-Gravenweg 17
2901 LA Capelle a/d IJssel
Telefoon: 010-2757171
www.blaay.nl
blaayr@blaay.nl

F	Schaal: 1:100	Datum: 02-02-2024	Opdrachtgever: OOSTELBOS VAN DEN BERG B.V.
E	Getekend: A.H.	Architect: NUY VAN NOORT	Projectnr.: 2076
D	Gecontroleerd: A.H.	Formaat: A1	Tekening nr.: W-DAK
C	Project: BEATRIXSCHOOLOTTERDAM	Blad nr.:	
B	Omschrijving: WERKTUIGKUNDIGE INSTALLATIES		
A	DAK		

Rev. Datum: Copyright reserved

Bouwkundige onderlegger: d.d. 26-1-2024
Filenaam: