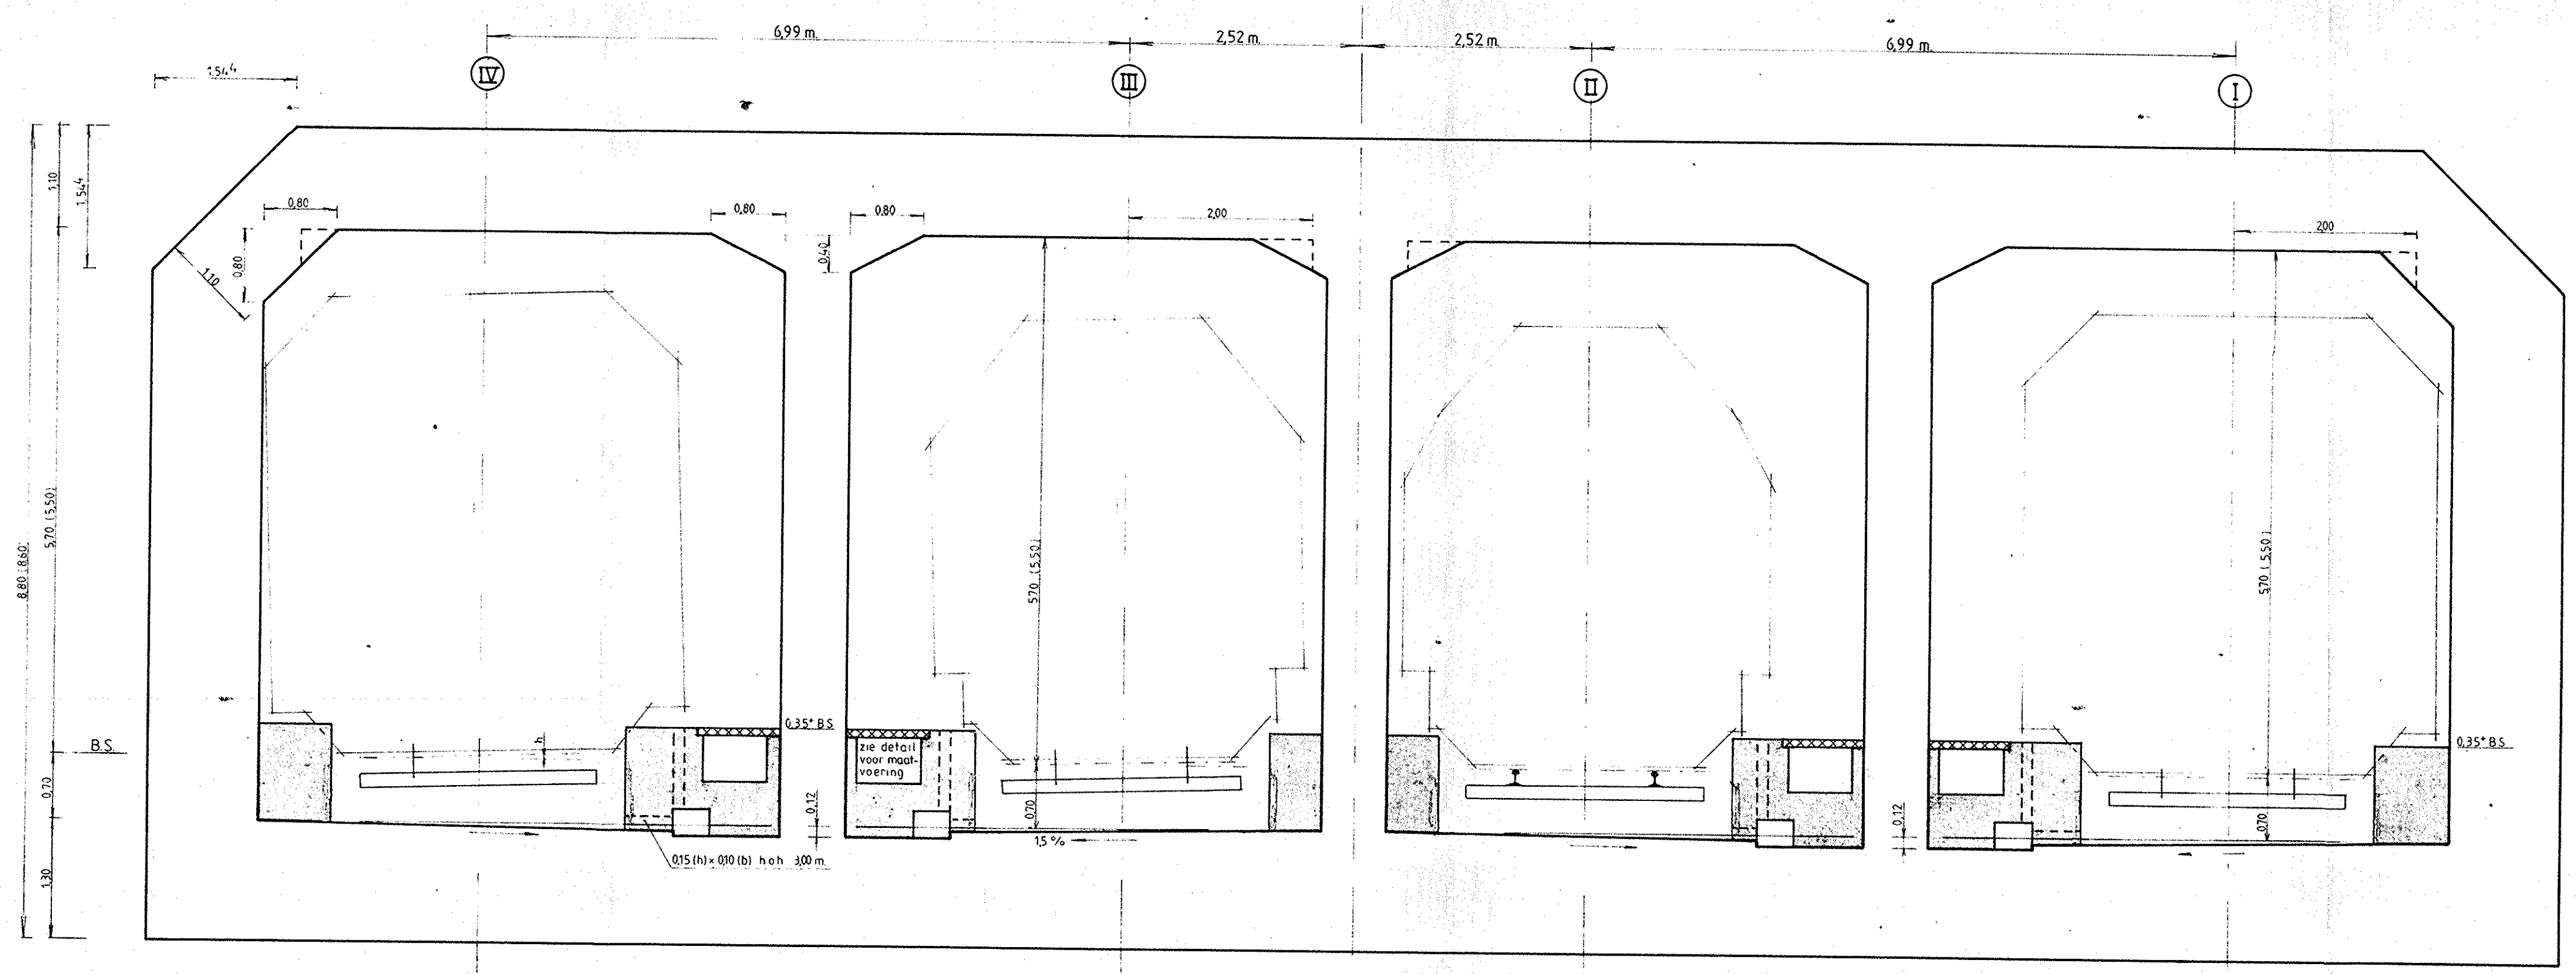

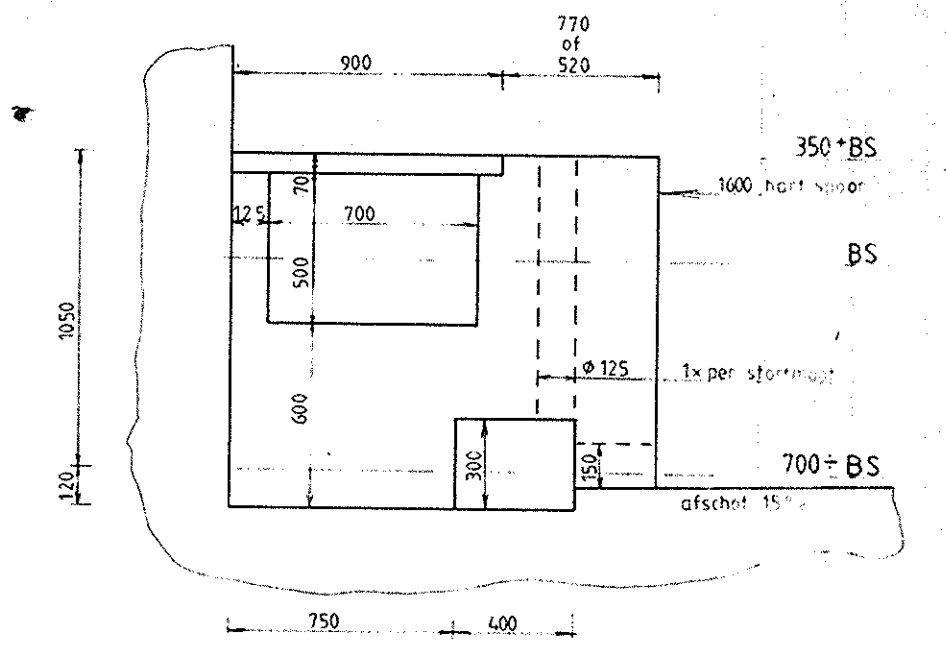

Detail Inspectiepad

schaal 1 25
maten in mm

- P.V.R./R.M.G. incl. 0,025 m. bouw-tolerantie voor wanden en excl. zettings- en andere toleranties
- Spoor IV wordt vooralsnog niet aangelegd
- materiaal gewapend beton

B	L.v.E.
10-85	
wijz. tbv bsp	
uitgave	gewijzigd / gecontroleerd
datum	goedgekeurd
korte omschrijving der wijziging	

116/ 146.200 - 147.155

001416978

0 1 2 3 4 5 6 7 8 9 10

deze tekening vervangt

deze tekening is vervangen door:

	naam	datum
getekend	H.Maaren	07 - '85
gecalqueerd		
gecontroleerd		
goedgekeurd		

NV Nederlandse Spoorwegen / Utrecht

dienst: INFRASTRUCTUUR Is
afd: Spoorwegbouw 513

WILLEMSSPOORTUNNEL

DWARSPROFIEL ZINKTUNNEL

KM 146,200 - KM 147,155

DORDRECHT - ROTTERDAM C.S.

schaal	AM / EU
1:50	
formaat	uitgave
4Z	B

12 - 2

116 K 144,0