
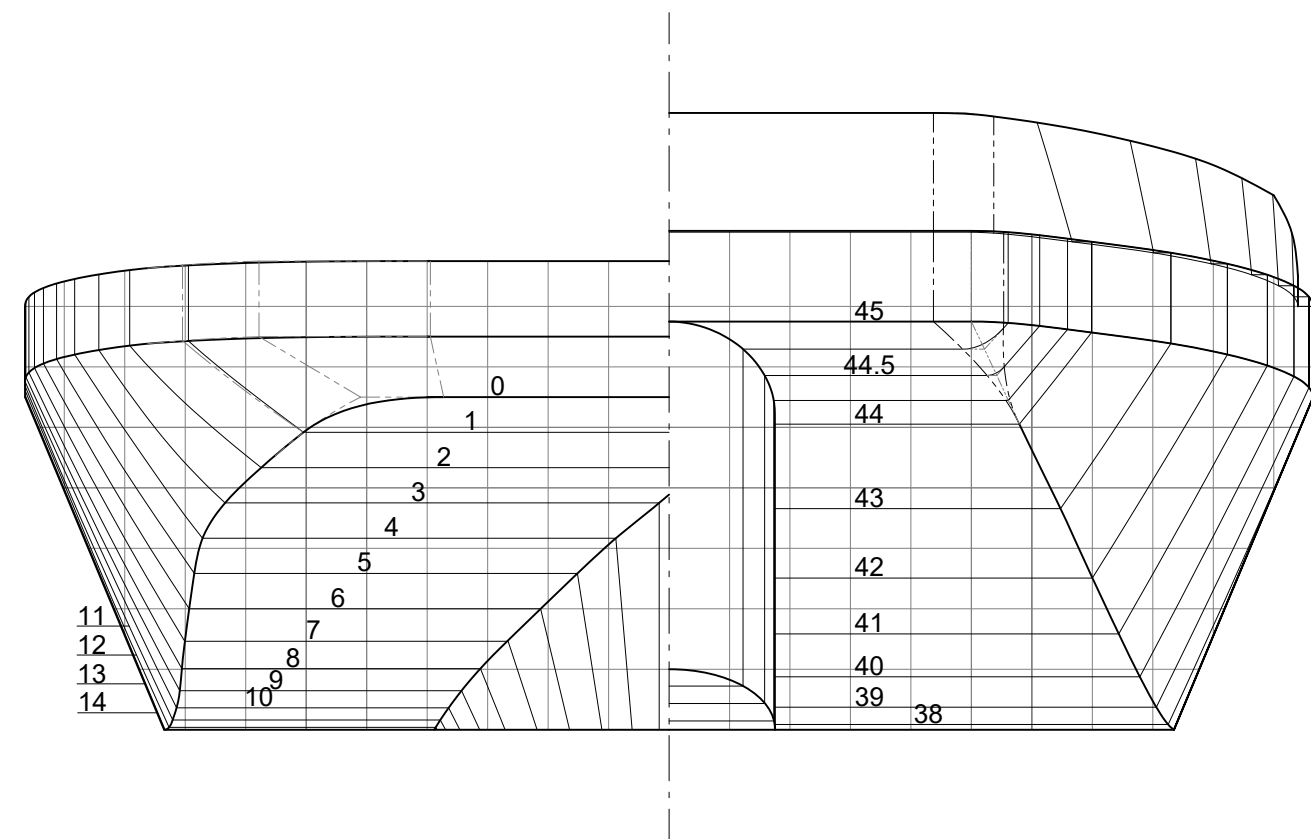


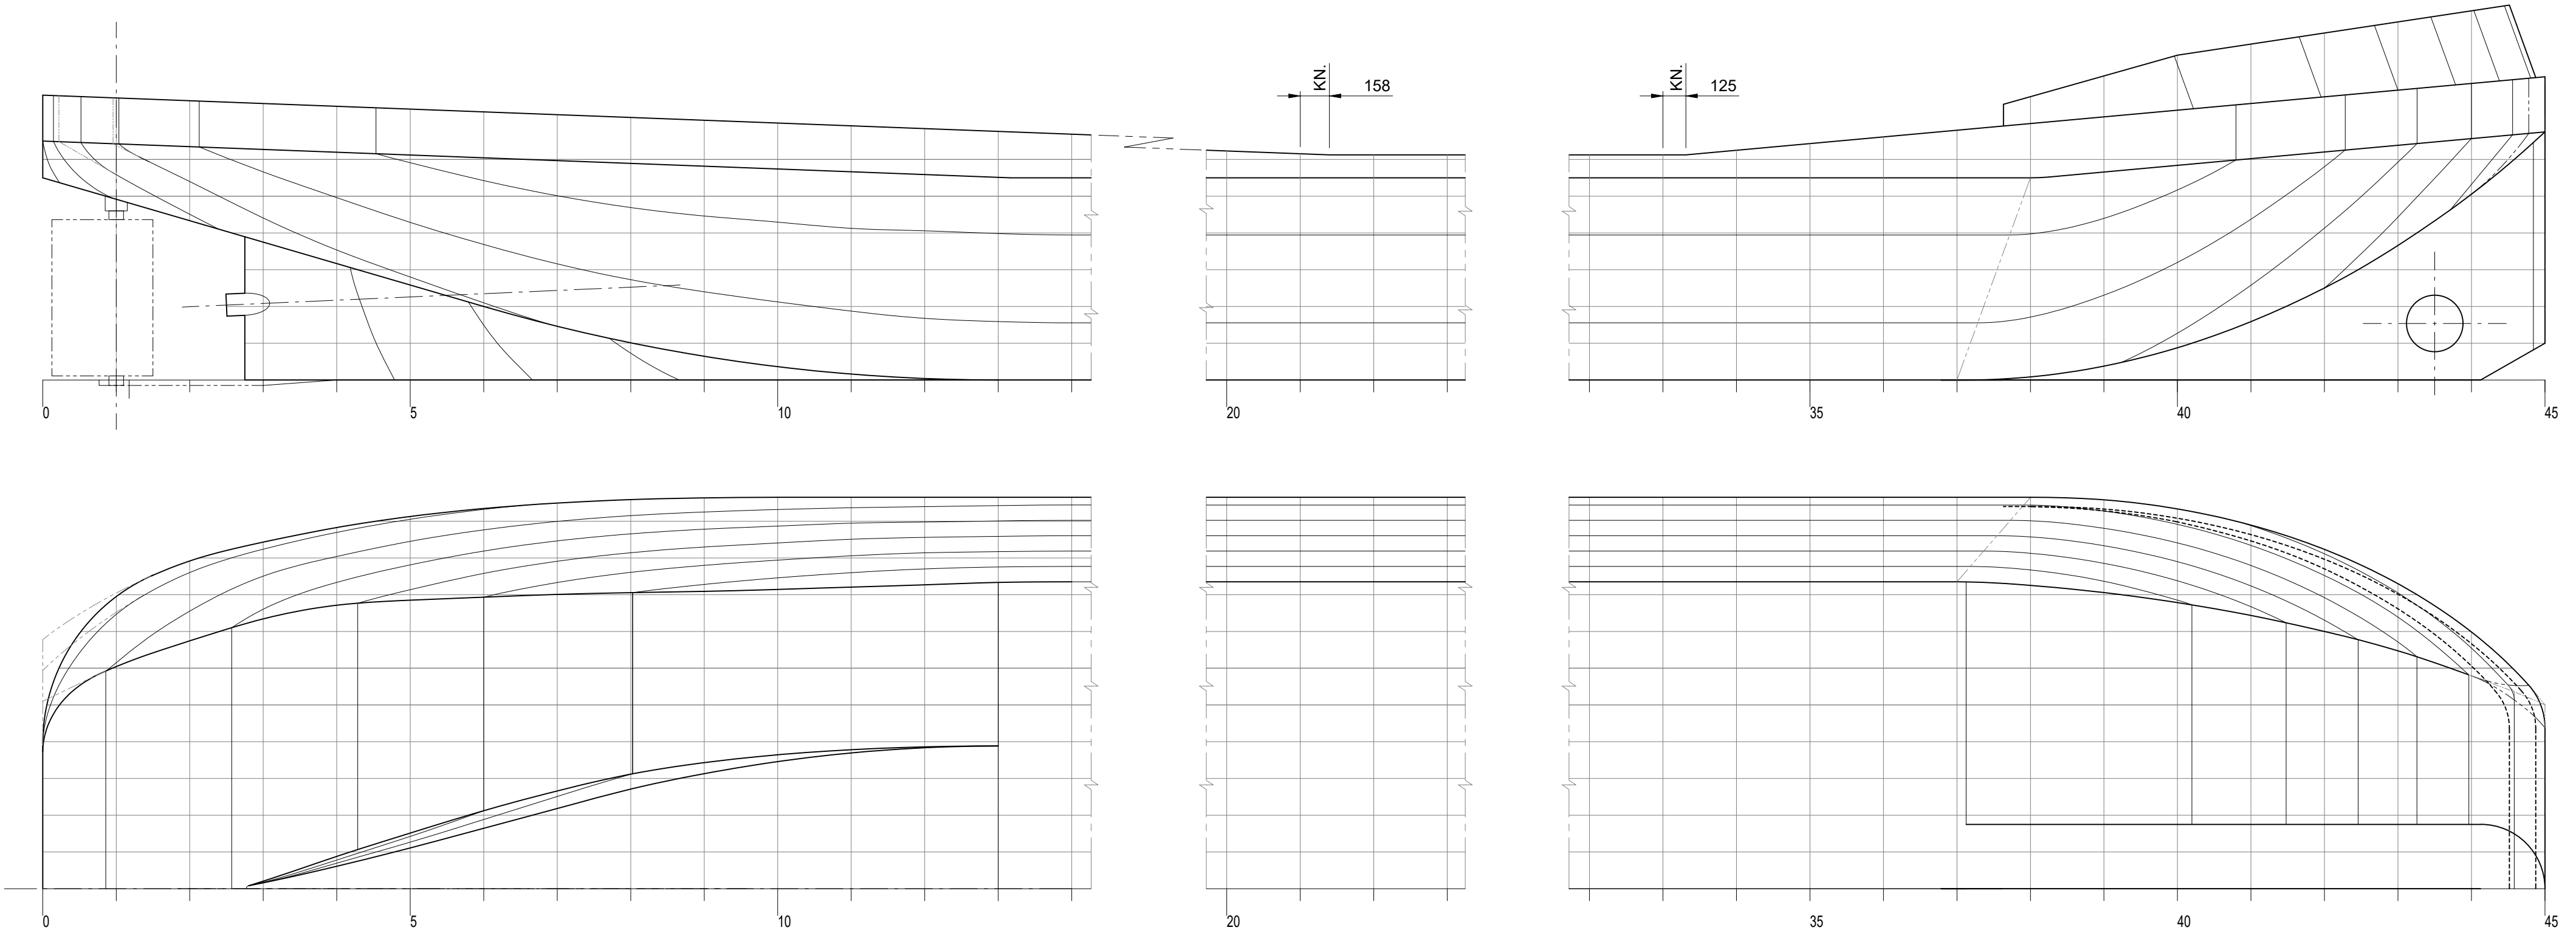

HOOFDAFMETINGEN	
LENGTE GEMALD	18.000 m
LENGTE LL	17.660 m
BREEDTE GEMALD	4.260 m
HOLTE GEMALD	1.225 m
DIEPGANG (MAX.)	1.100 m

02	13-mrt-2024	Ingekort met 2 spanten	MNO		
01	30-jan-2024	Nieuwbouw volledig emissieloze Stroomboot	MNO		
00	25 jul 2008	Original 07149-02.002 Rev B2	RvK	HHo	HHo
REV.	DATE	REMARKS	DRAWN	CHECK	APPR.
			P.O.Box 4002, 3006 AA Rotterdam Phone: +31 (0)10 312 6400 vuyk@vuykrotterdam.com www.vuykrotterdam.com		
LIJNENPLAN Nul Emissie Stroomboot					
Principal: Stadsbedrijven Gemeente Utrecht			Scale	1:25	
					
Proj.	23280	Dwg.	012.002		Nr. of Sh. 1
					Format A2
NOTICE: This drawing and the information it contains are the property of VUYK ENGINEERING ROTTERDAM and may not be reproduced or used in part or in whole for any purpose except by written permission of this company.					