



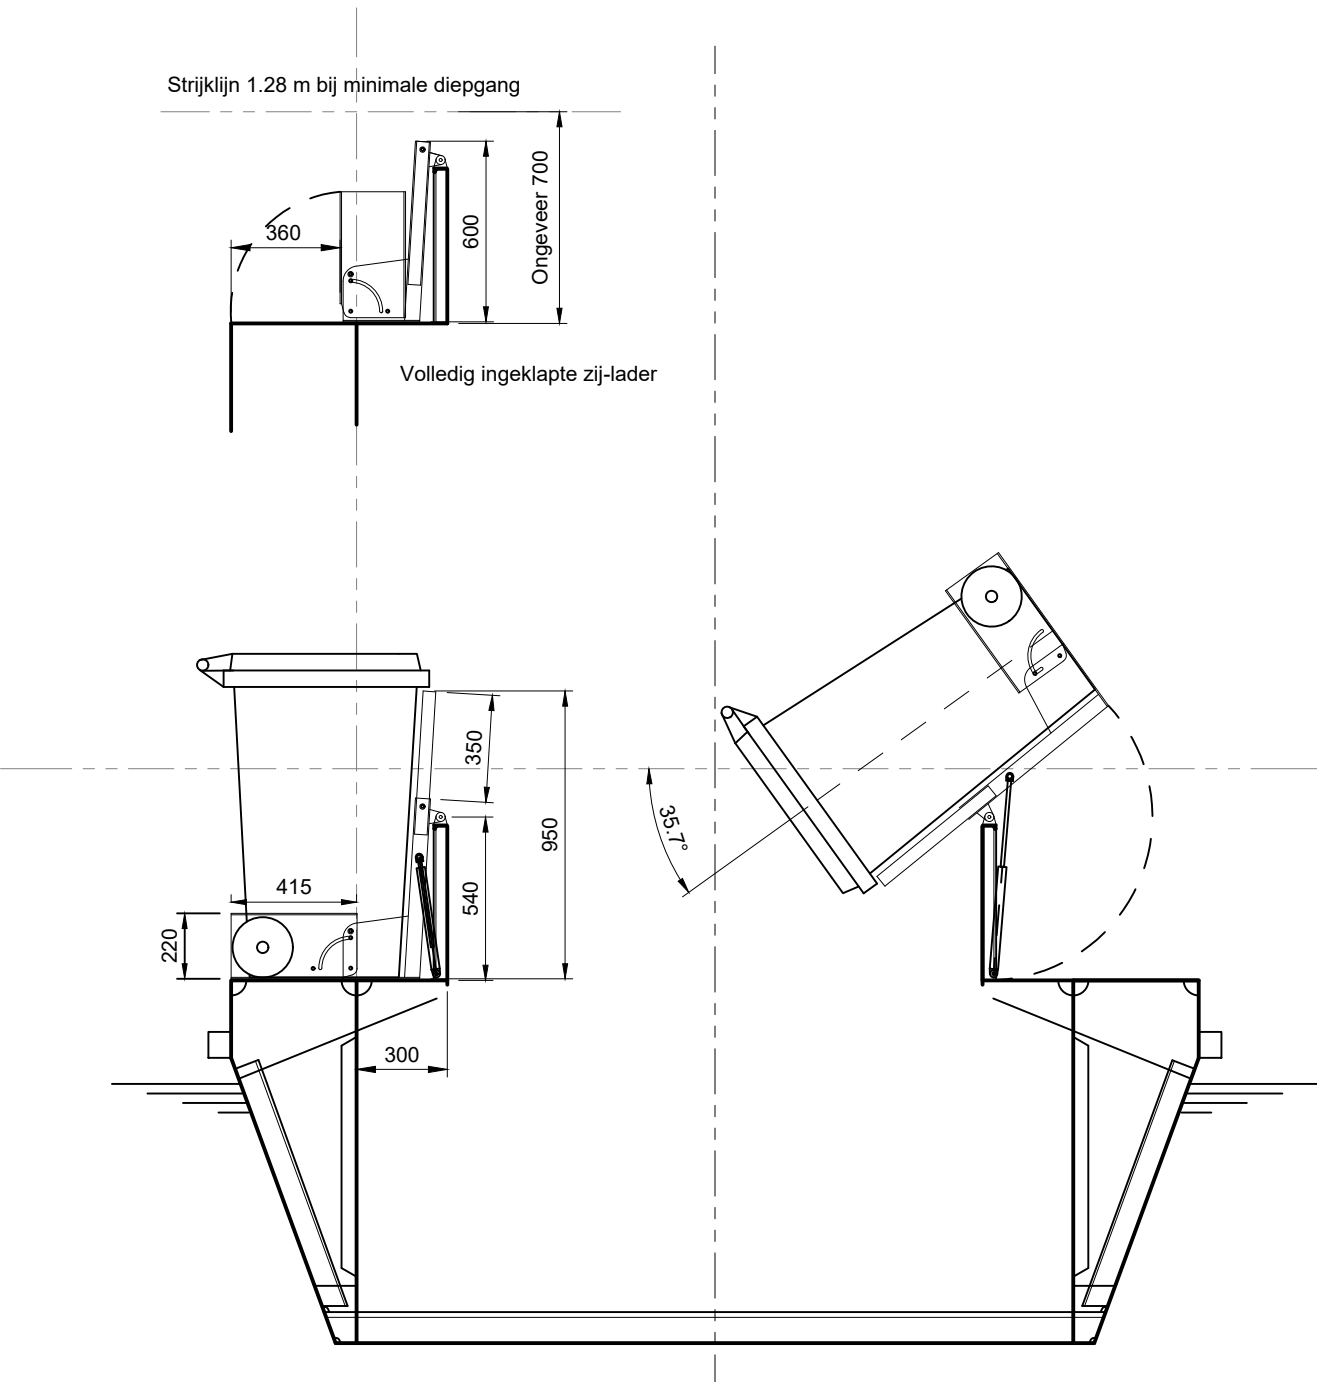

Spant 10 met zijladers voor 240 L rol container (Kliko)

- Rol container maat 240 liter en 140 liter Kliko
- Maximaal rolcontainer gewicht 150 kg
- Alle bemating indicatief en door de Werf in ontwerp uit te werken
- Bediening met enkele hydraulische cilinder
- Uitvoering in staal
- Handmatige verstelling van klep en uitschuifbalken met veerbelaste pen in gat

01	15-mrt-2024	Voor tender aanvraag	MNO		
00	11-mrt-2024	Voor tender aanvraag	MNO		
REV.	DATE	REMARKS	DRAWN	CHECK	APPR.

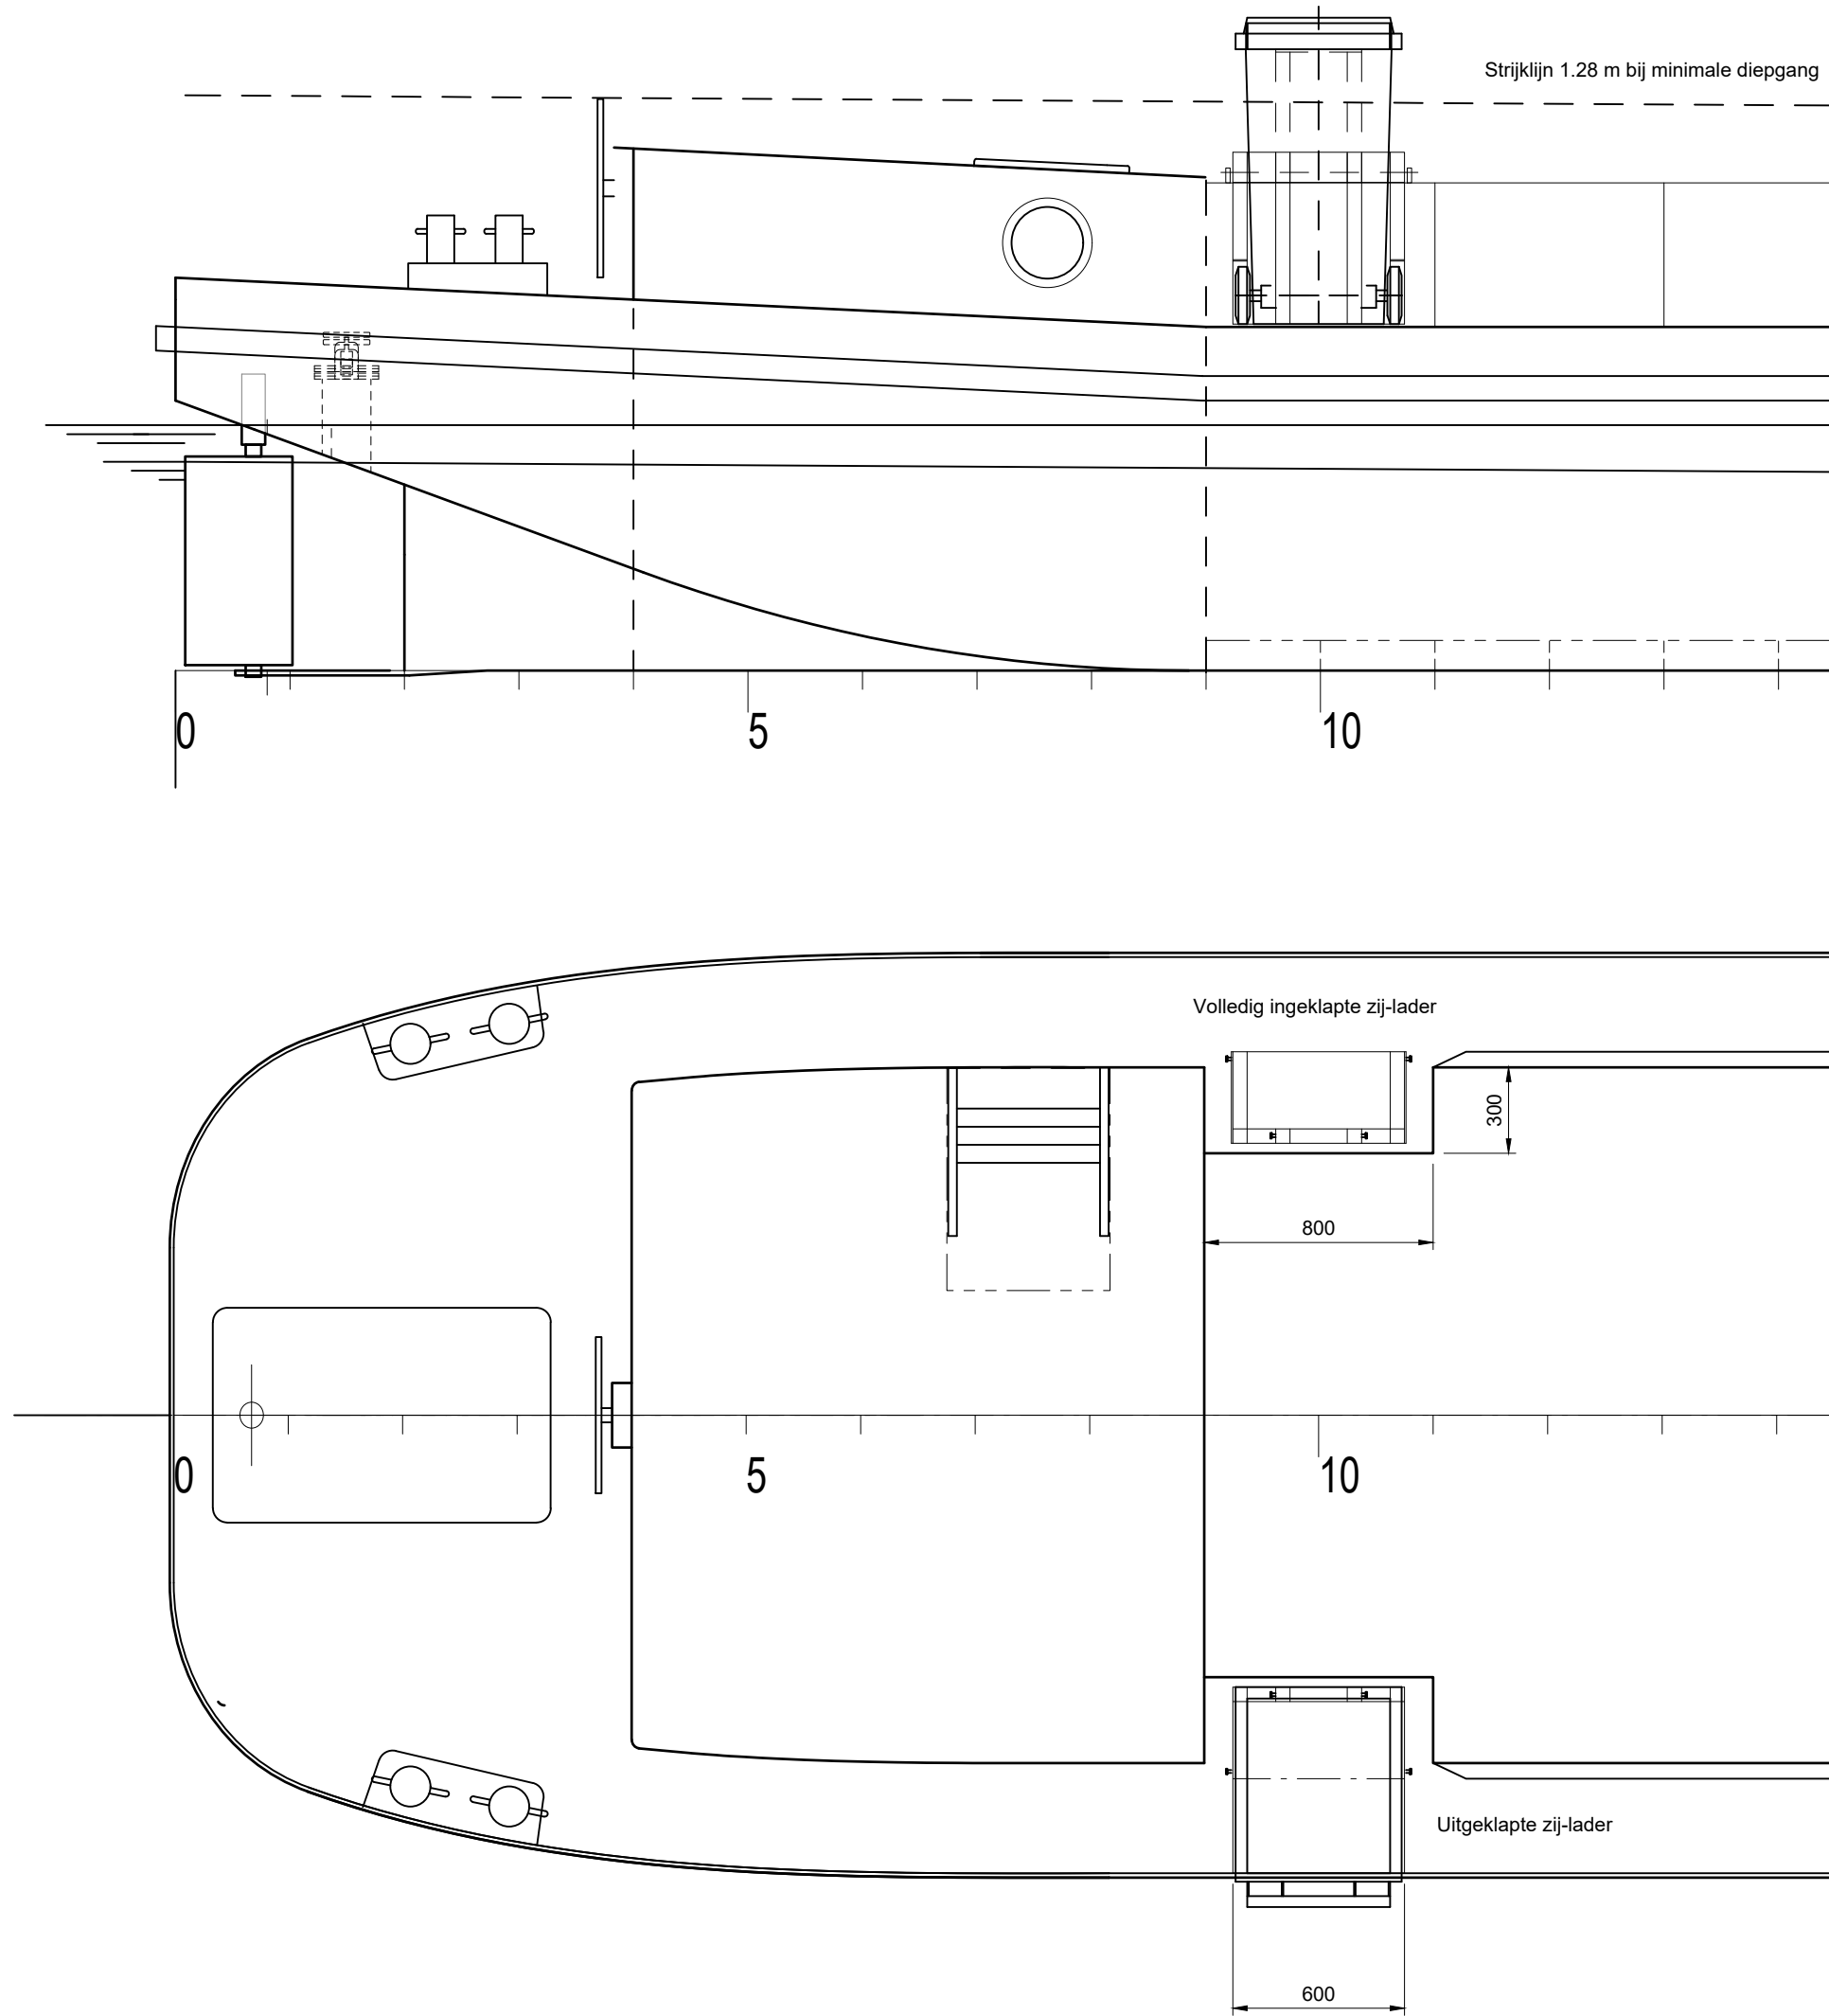


VUYK

ENGINEERING

P O Box 4002, 3006 AA Rotterdam
Phone: +31 (0)10 312 6400
vuyk@vuykrotterdam.com
www.vuykrotterdam.com

Concept zij-laders Kliko's		
Nul emissie Kraanboot		

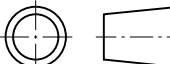Principal:	Stadsbedrijven Utrecht	Scale	1:25
			
Proj.	Dwg.	Nr. of Sh.	Format
23280	012.202	1	A2

NOTICE: This drawing and the information it contains are the property of VUYK ENGINEERING ROTTERDAM and may not be reproduced or used in part or in whole for any purpose except by written permission of this company.