


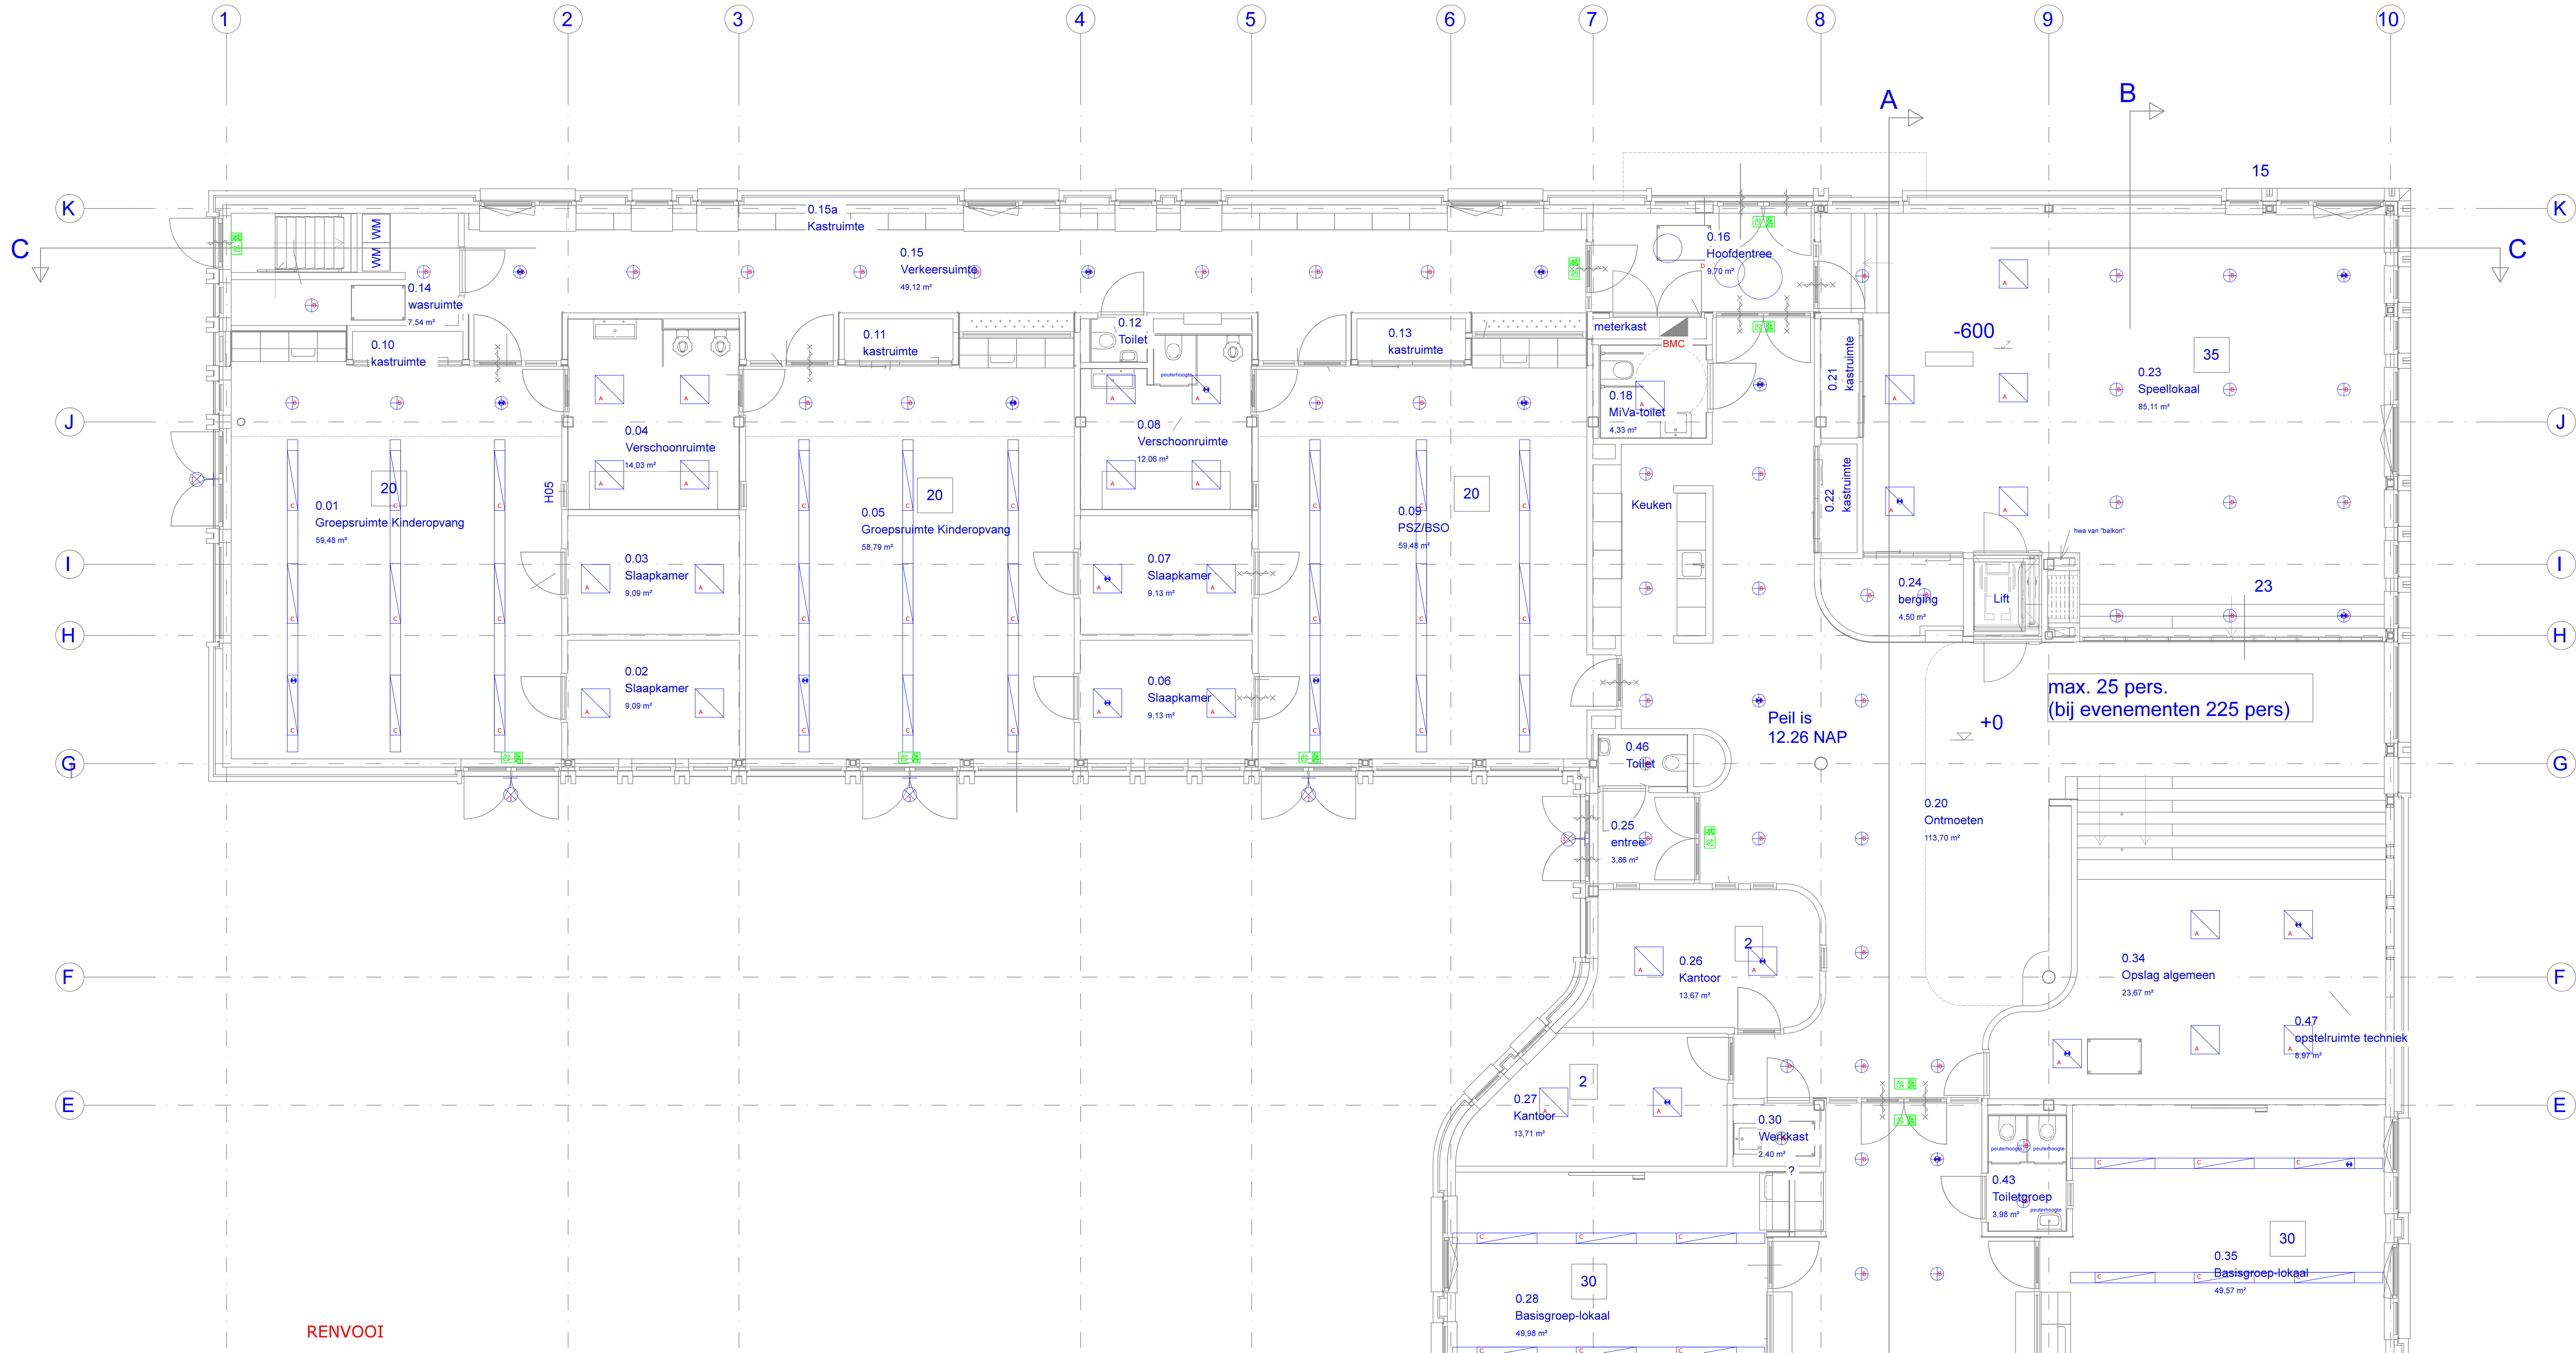

RENVOOI

- DOWNLIGHT
- NOODUIT postitie E en H
- AANSLUITPUNT VERLICHTING
- LED ARMATUUR
- WANDVERLICHTING
- LED ARMATUUR ONDER KABELGOOT
- NOODVERLICHTING postitie F en G

armaturenlijst verlichting				
pos.	lichtbron	fabrikaat	type	opm.
A	LED	T-light	Alfa	
B	LED	T-light	DLR	
C	LED	T-light	Ares	in leslokalen en lokalen van Spring voorzien van Opalen plaat
D	LED	Ring 3.0	combi	sierarmatuur
E	LED	T-light	Leda	nood
F	LED	T-light	Hisor	nood
G	LED	T-light	Rema	nood
H	LED	T-light	Lynx	nood
I	LED	Fagerhult	Rondo D3	buitenarmatuur

D					
C					
B					
A					
wijz.	datum	omschrijving	get.	gez.	
INSTALL MANAGEMENT Kapelstraat 20 5447 AB Rijkevoort info@installmanagement.nl					
opdrachtgever: Gemeente Land van Cuijk					
omschrijving: Nieuwbouw Kindcentrum Nienekes Cuijk Verlichting installatie BG d11					
datum:	29-3-24	get:	SR	schaal:	1:50
geconfr:		discipline:		fase:	Bestek
		formaat:	A0	type:	
tekeningnr: CE234.009E05					