


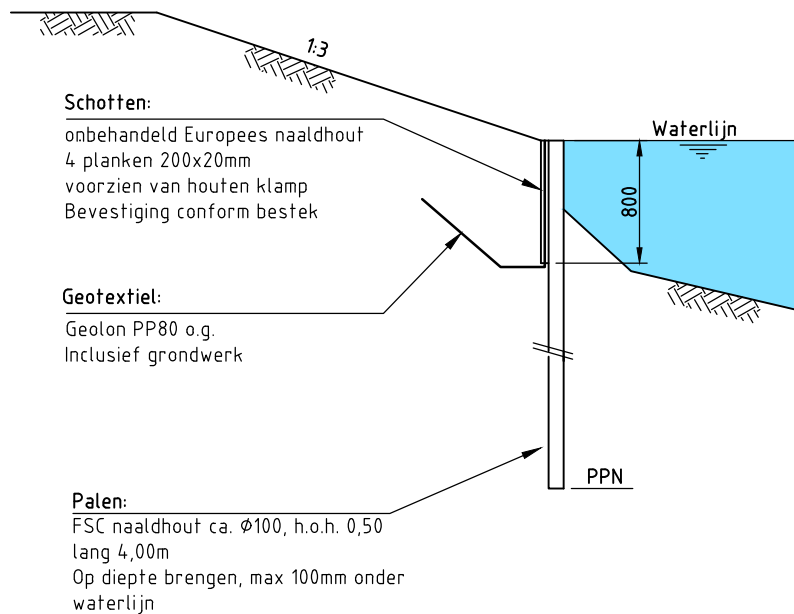

Principe doorsnede

SCHAAL 1:50

GEMEENTE WOERDEN

RB2023-03 Klein onderhoud kunstwerken
Kunststof beschoeiing type Omega

getekend:

H. Baggen

schaal:

1:50

formaat:

A4

datum:

07-03-2023

tekeningnummer:

tekening 03



gemeente
WOERDEN