


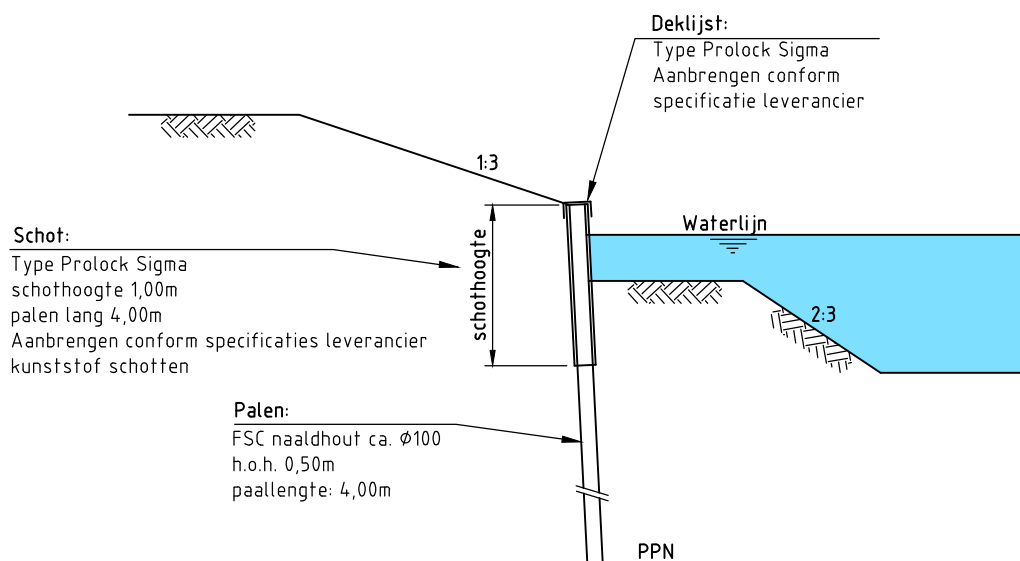

Principe doorsnede

SCHAAL 1:50

GEMEENTE WOERDEN

RB2023-03 Klein onderhoud kunstwerken
Kunststof beschoeiing type Sigma

getekend:
H. Baggen

schaal:
1:50

formaat:
A4

datum:
07-03-2023

tekeningnummer:
tekening 04

