


WERKTEKENING 2e VERDIEPING PEIL=5400

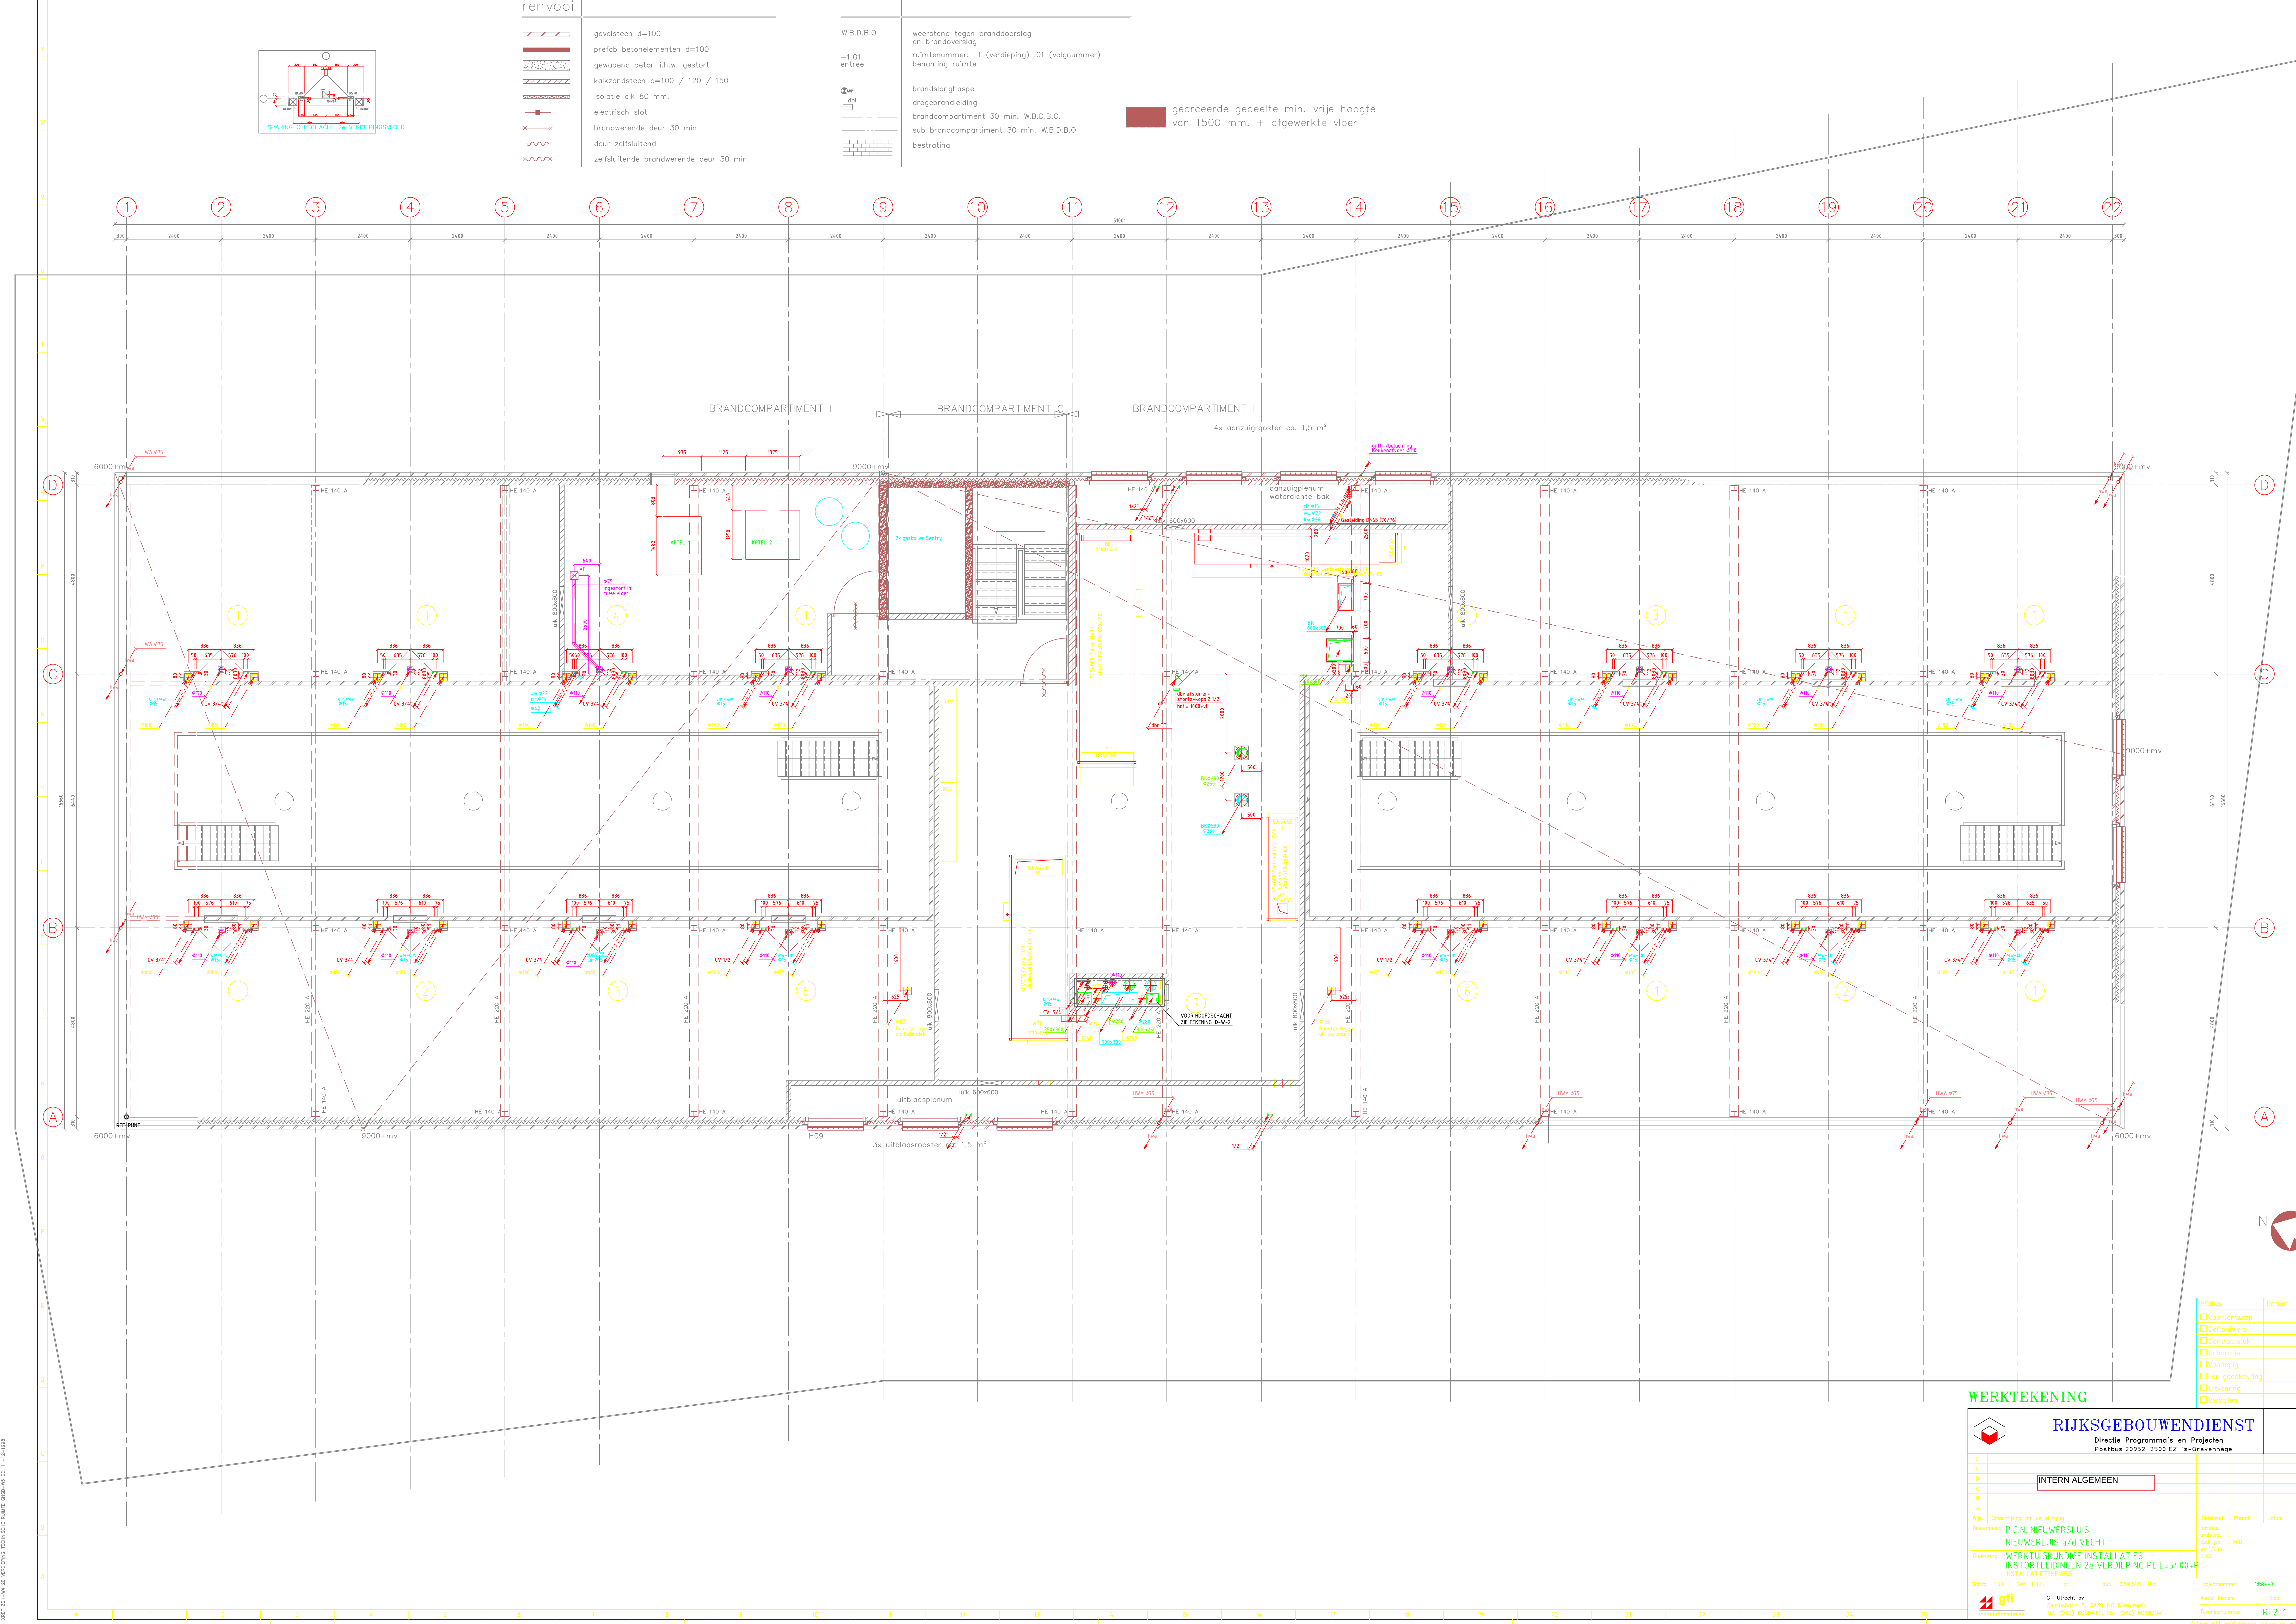

WERKTEKENING

		RIJKSGEBOUWENDIENST	
Directie Programma's en Projecten		Postbus 20952 2500 EZ 's-Gravenhage	
INTERN ALGEMEEN			
Wz. Omschrijving van de wijziging			
Bestemming		Gedetail. Periode Datum	
Onders. ontwerp		P.C.N. NEUWERSLUIJ	
Onders. ontwerp		NEUWERLUIJ a/d VECHT	
Onders. ontwerp		WERKTEKENING 2e VERDIEPING PEIL=5400	
Onders. ontwerp		INSTORTLEIDINGEN 2e VERDIEPING PEIL=5400	
Onders. ontwerp		INSTALLATIEKENING	
Onders. ontwerp		Projectnummer 1594-7	
Onders. ontwerp		Aantal bladen	
Onders. ontwerp		Blad	
Onders. ontwerp		Tekeningnummer	
Onders. ontwerp		R-2-1	