


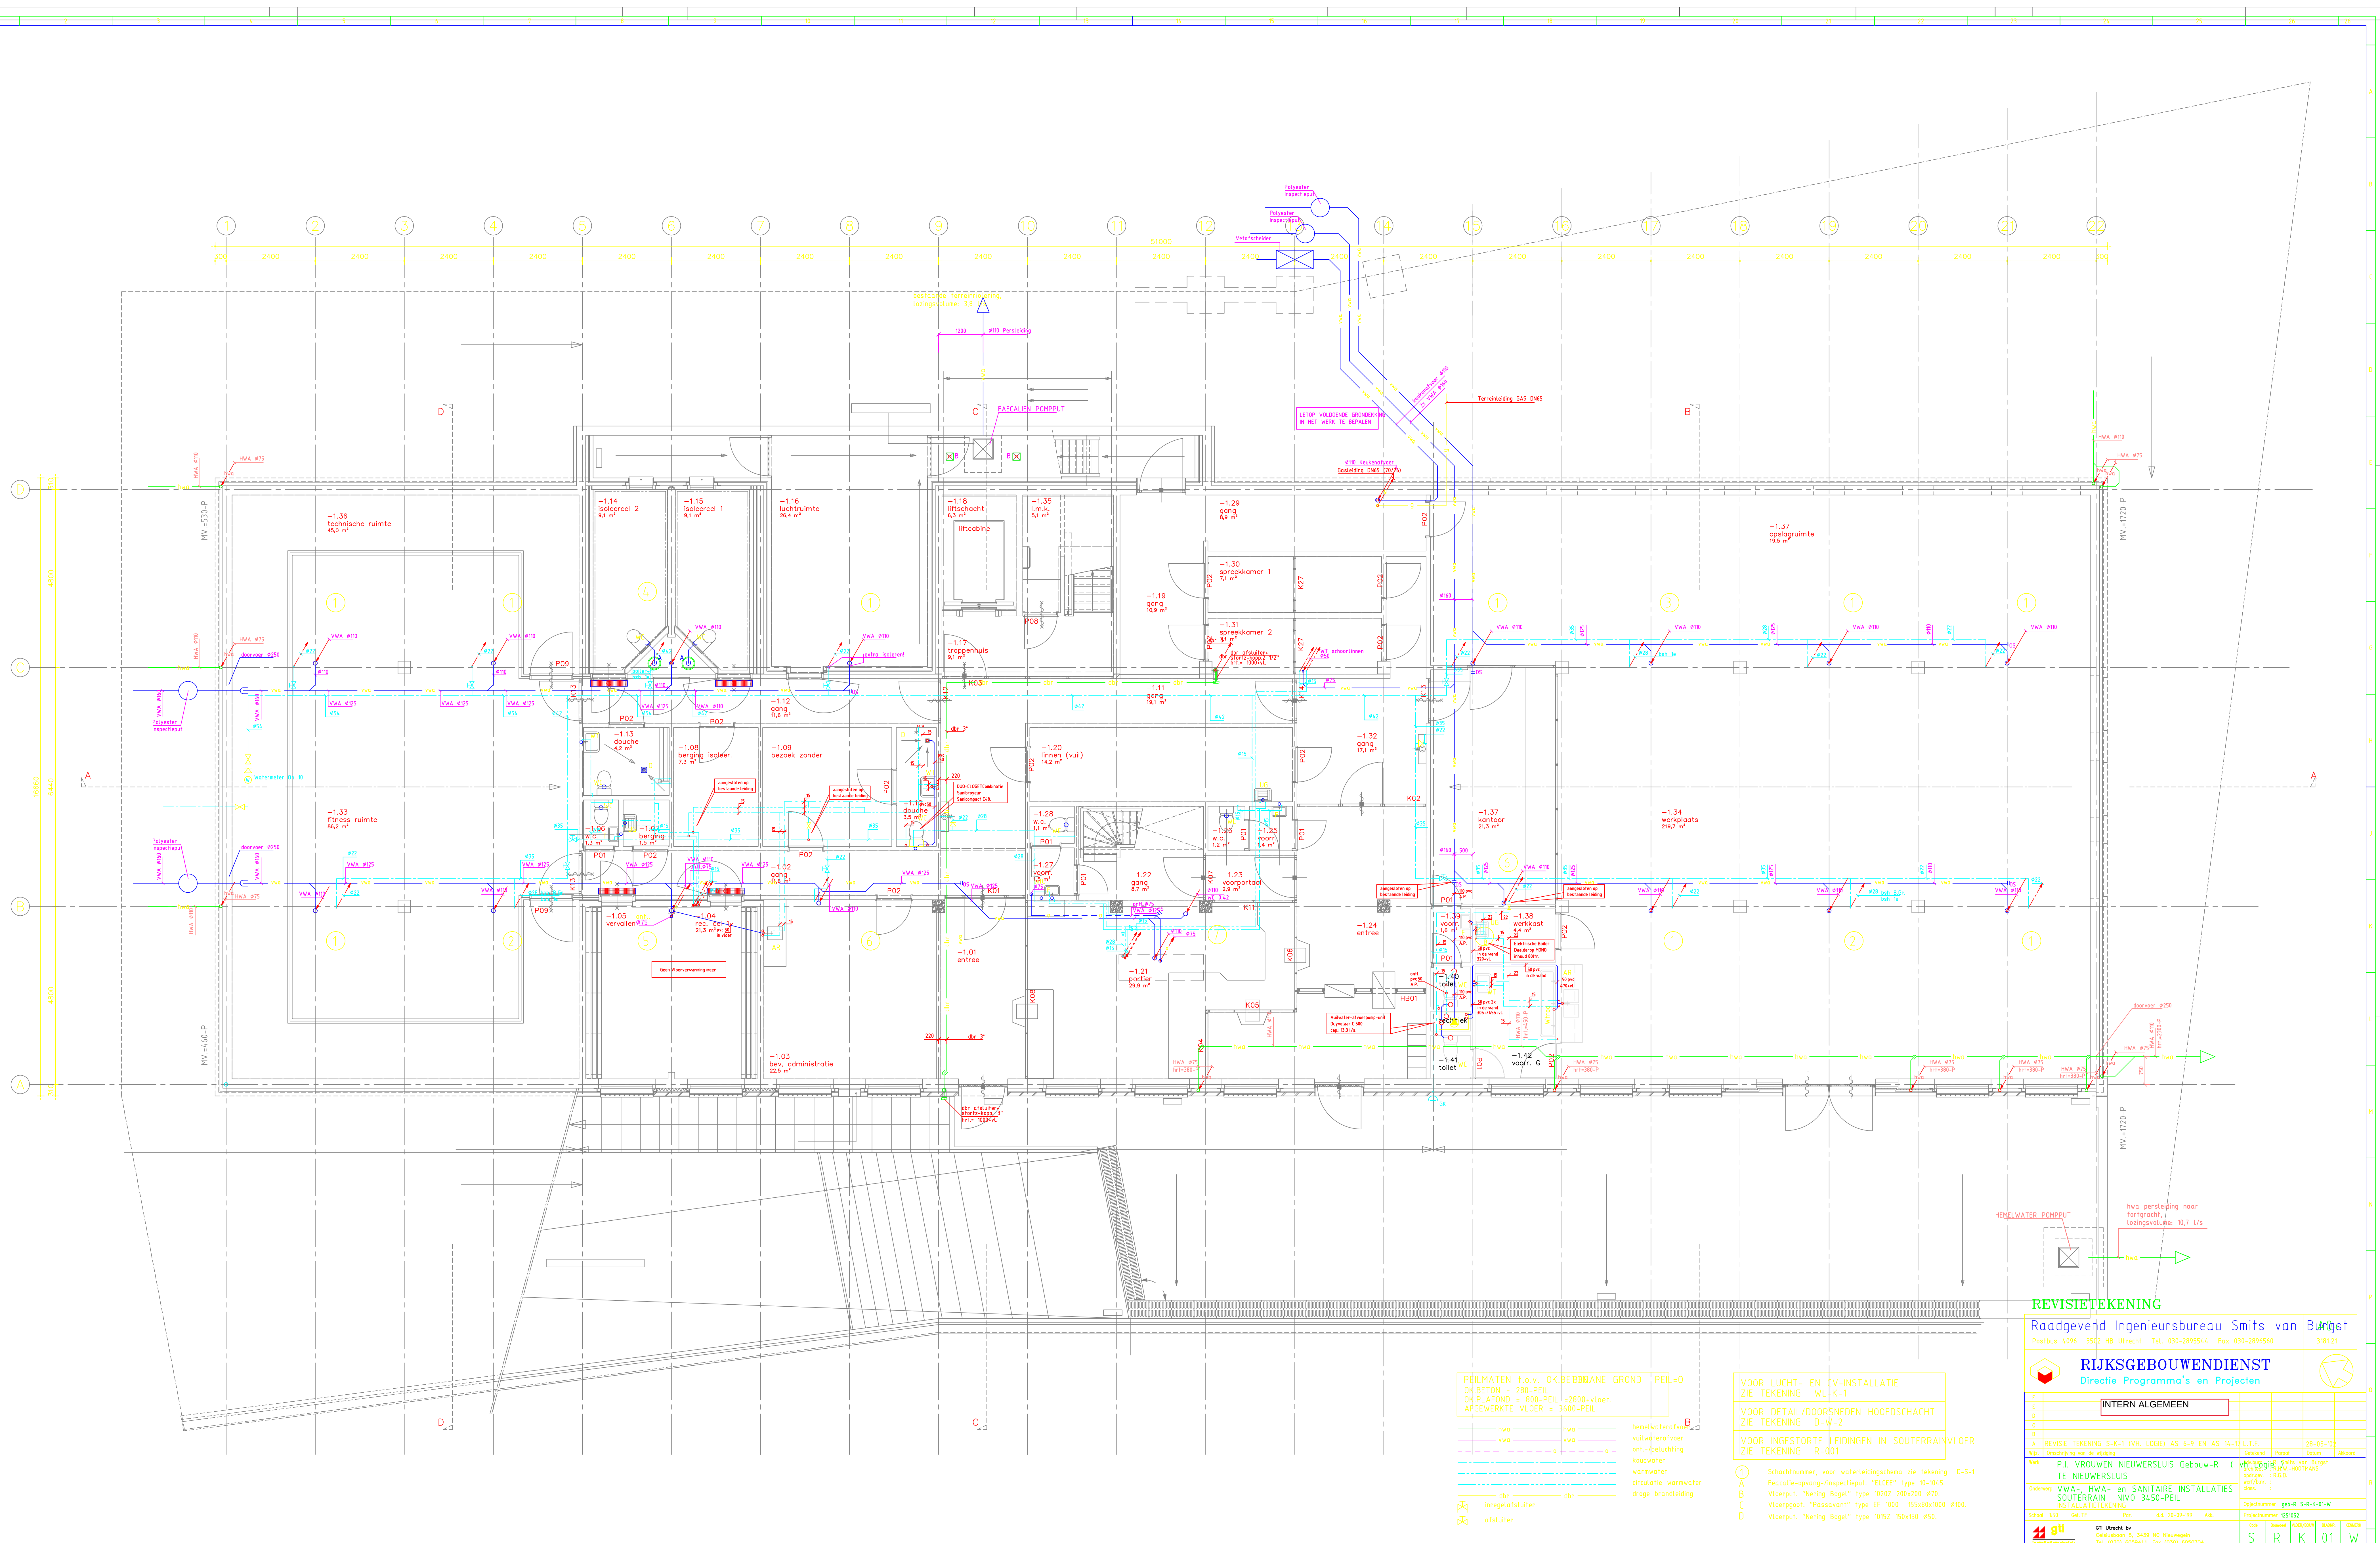

REVISI TEKENING

Raadgevend Ingenieursbureau Smits van Burgst

 RIJKSDIENST VOOR OUDHEIDKUNDIG MONUMENTENZORG

RIKSGEDBOUWENDIENST
Directie Programma's en Projecten

F	INTERNAL GEMEEN		
---	-----------------	--	--

E		INTERN ALGEMEEN		
D				
C				

Wjz.	Omschrijving van de wijziging	Gediskond
Werk	01. VOORNIEM NIET-VERSLUIT C-1 - D-1	1000000

P.T. VROUWEN NIEUWERSLUIS Gebouw-R (Vn Eglise
TE NIEUWERSLUIS

Orderwerp: VWA-, HWA- en SANITAIRE INSTALLATIES
SOUTERRAIN NIVO 3450-PEIL

	GTI Utrecht bv Celsiusbaan 8, 3439 NC Nieuwegein Tel. (030) 6010411 Fax (030) 6050704	Code S	Ro I
---	---	-----------	---------

26	26
Lebesrecht voorbeelden volgens de wet	AO-M001350