


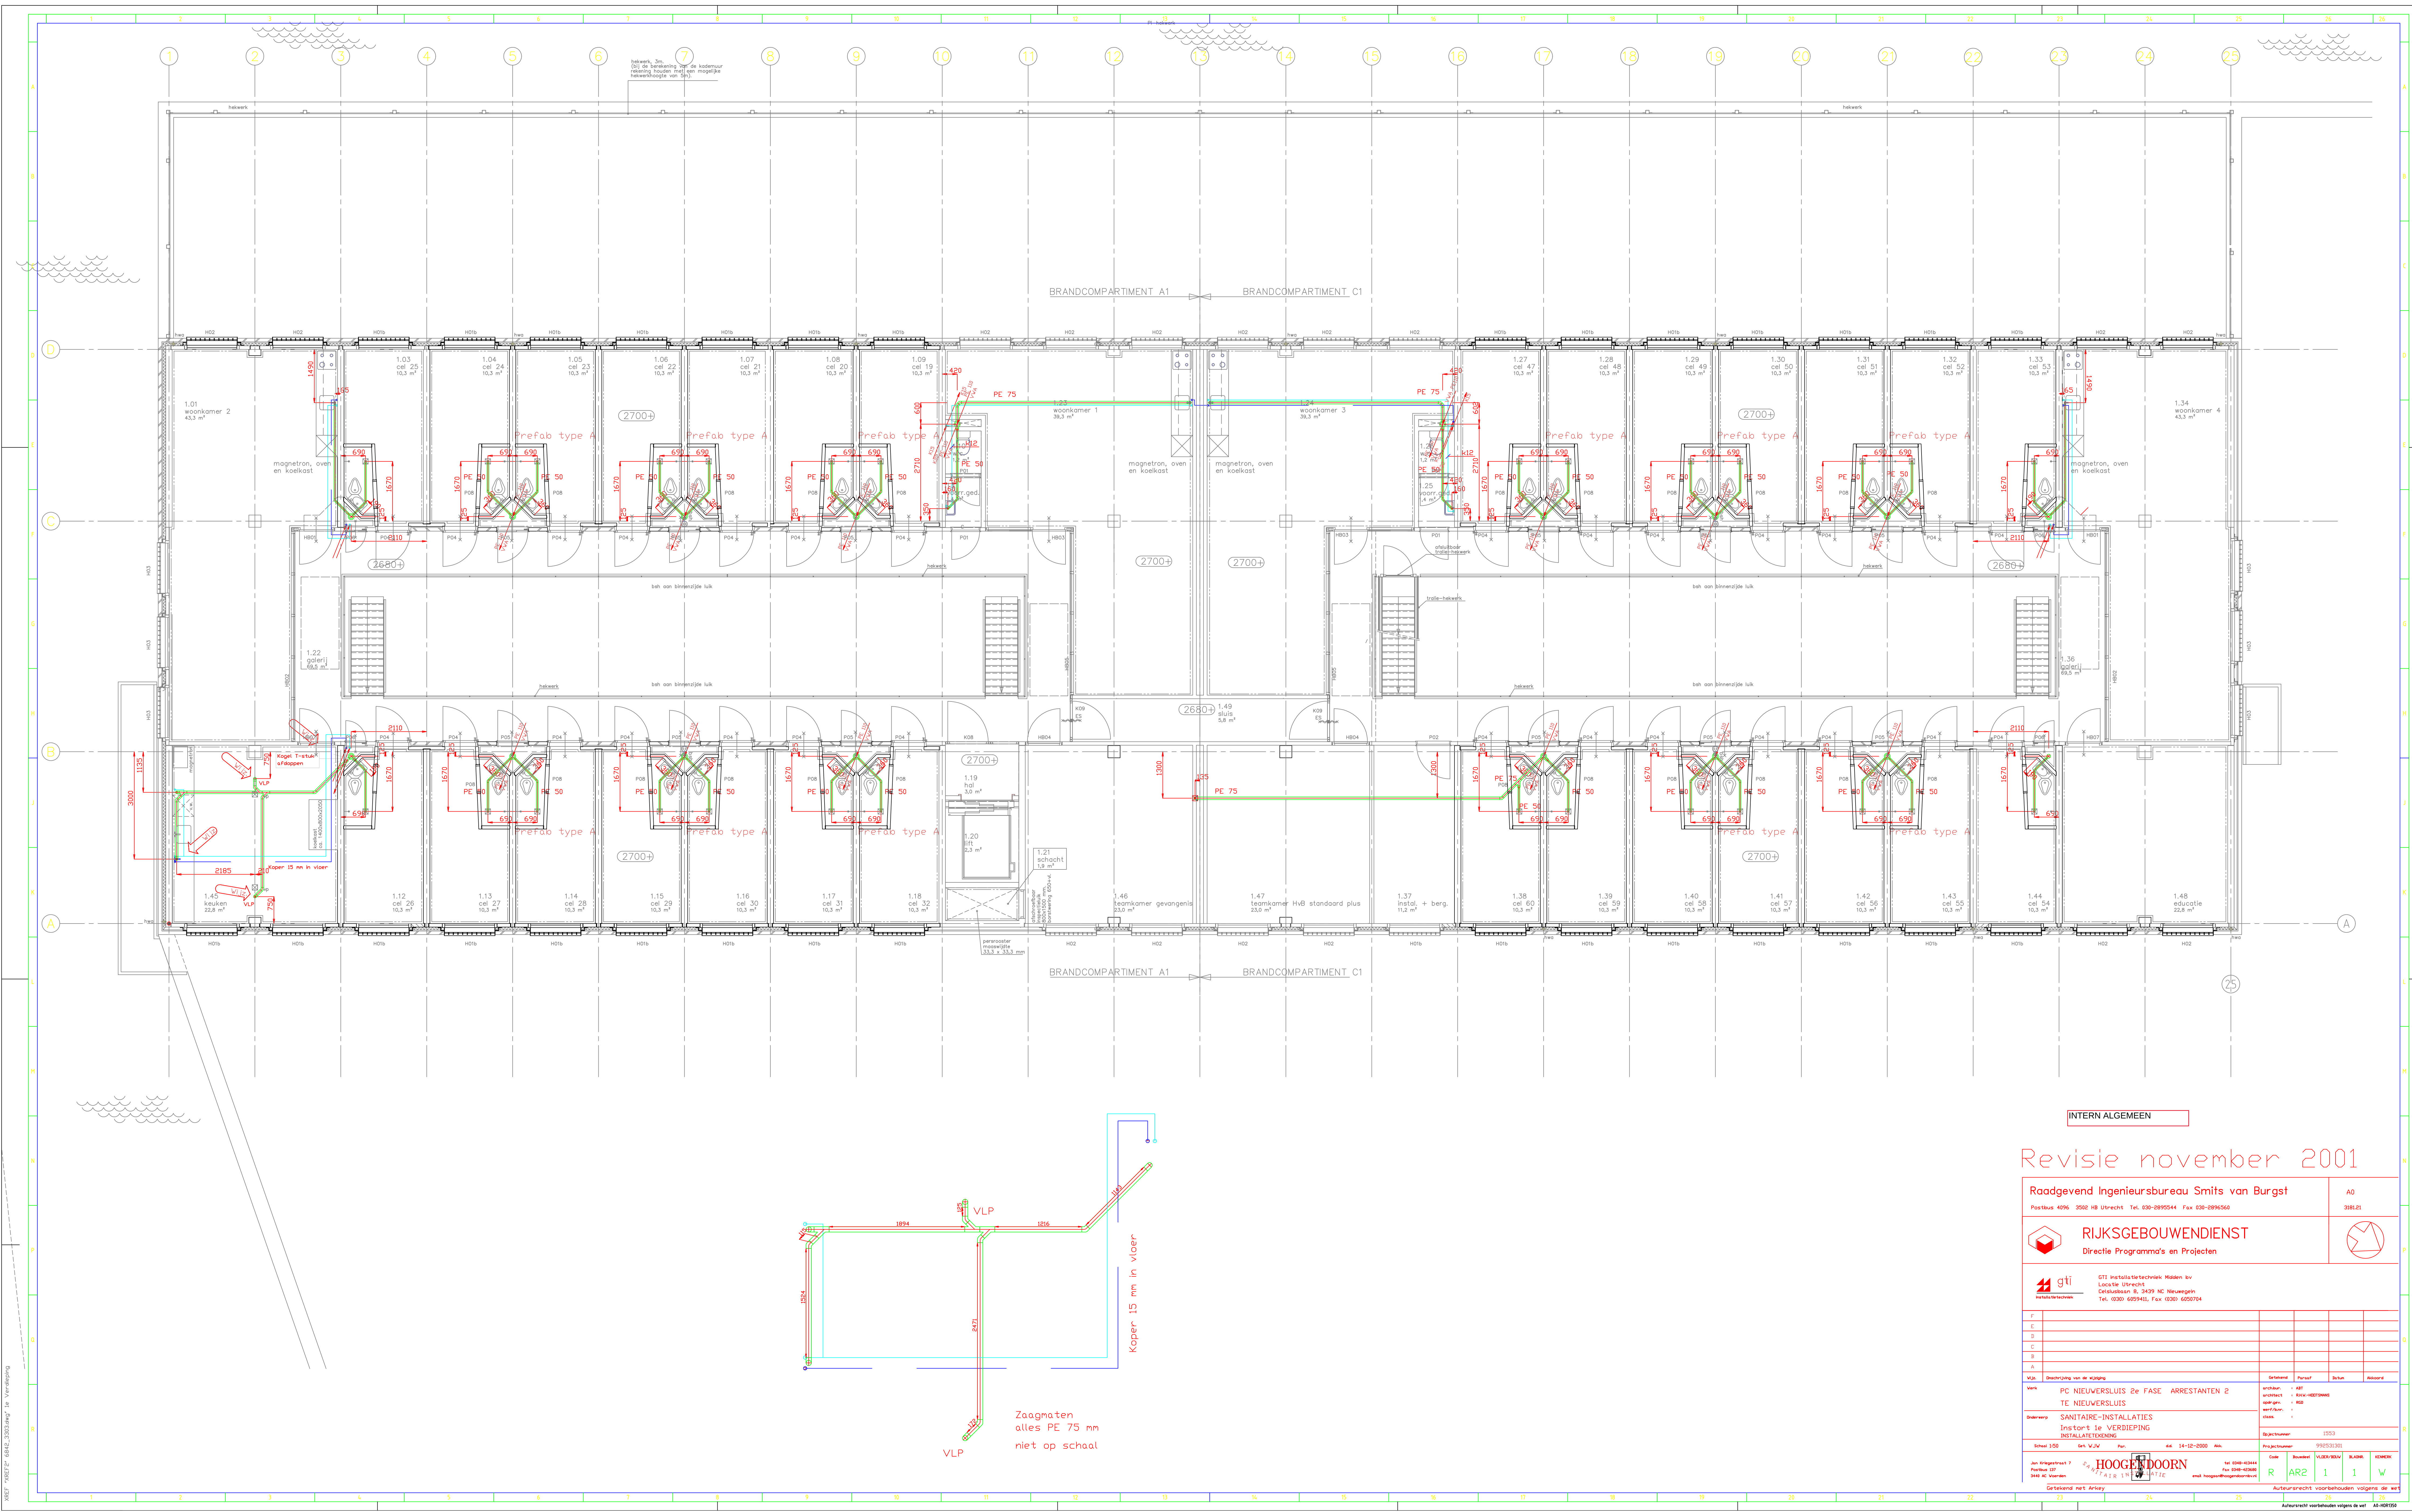

INTERN ALGEMEEN

Revisie november 2001

Raadgevend Ingenieursbureau Smits van Burgst		A0	
Postbus 4096 3502 HB Utrecht Tel. 030-2895544 Fax 030-2896560		3081.21	
 RIJKSGEBOUWENDIENST			
Directie Programma's en Projecten			
 GTI Installatietechniek Midden en Lokaal Utrecht Cebusstraat 8, 3429 AC Nieuwegein Tel. 0300-605941, Fax 0300-605074			
F			
E			
D			
C			
B			
A			
Vla. Bestuur van de Woning		Gedetail. Partij. Sect. Algemeen	
Werk PC NIEUWERSLUIS 2e FASE ARRESTANTEN 2		ontwerp: R. van der Vliet	
TE NIEUWERSLUIS		opdracht: R. van der Vliet	
Sanitaire-Installaties		ontwerp: R. van der Vliet	
Instort 1e VERDIEPING		ontwerp: R. van der Vliet	
INSTALLATIEDIENST		ontwerp: R. van der Vliet	
Smet 100		14-12-2000	
Gedetail met Arkey		1003	
Auteursrecht voorbehouden volgens de wet		Auteursrecht voorbehouden volgens de wet	