


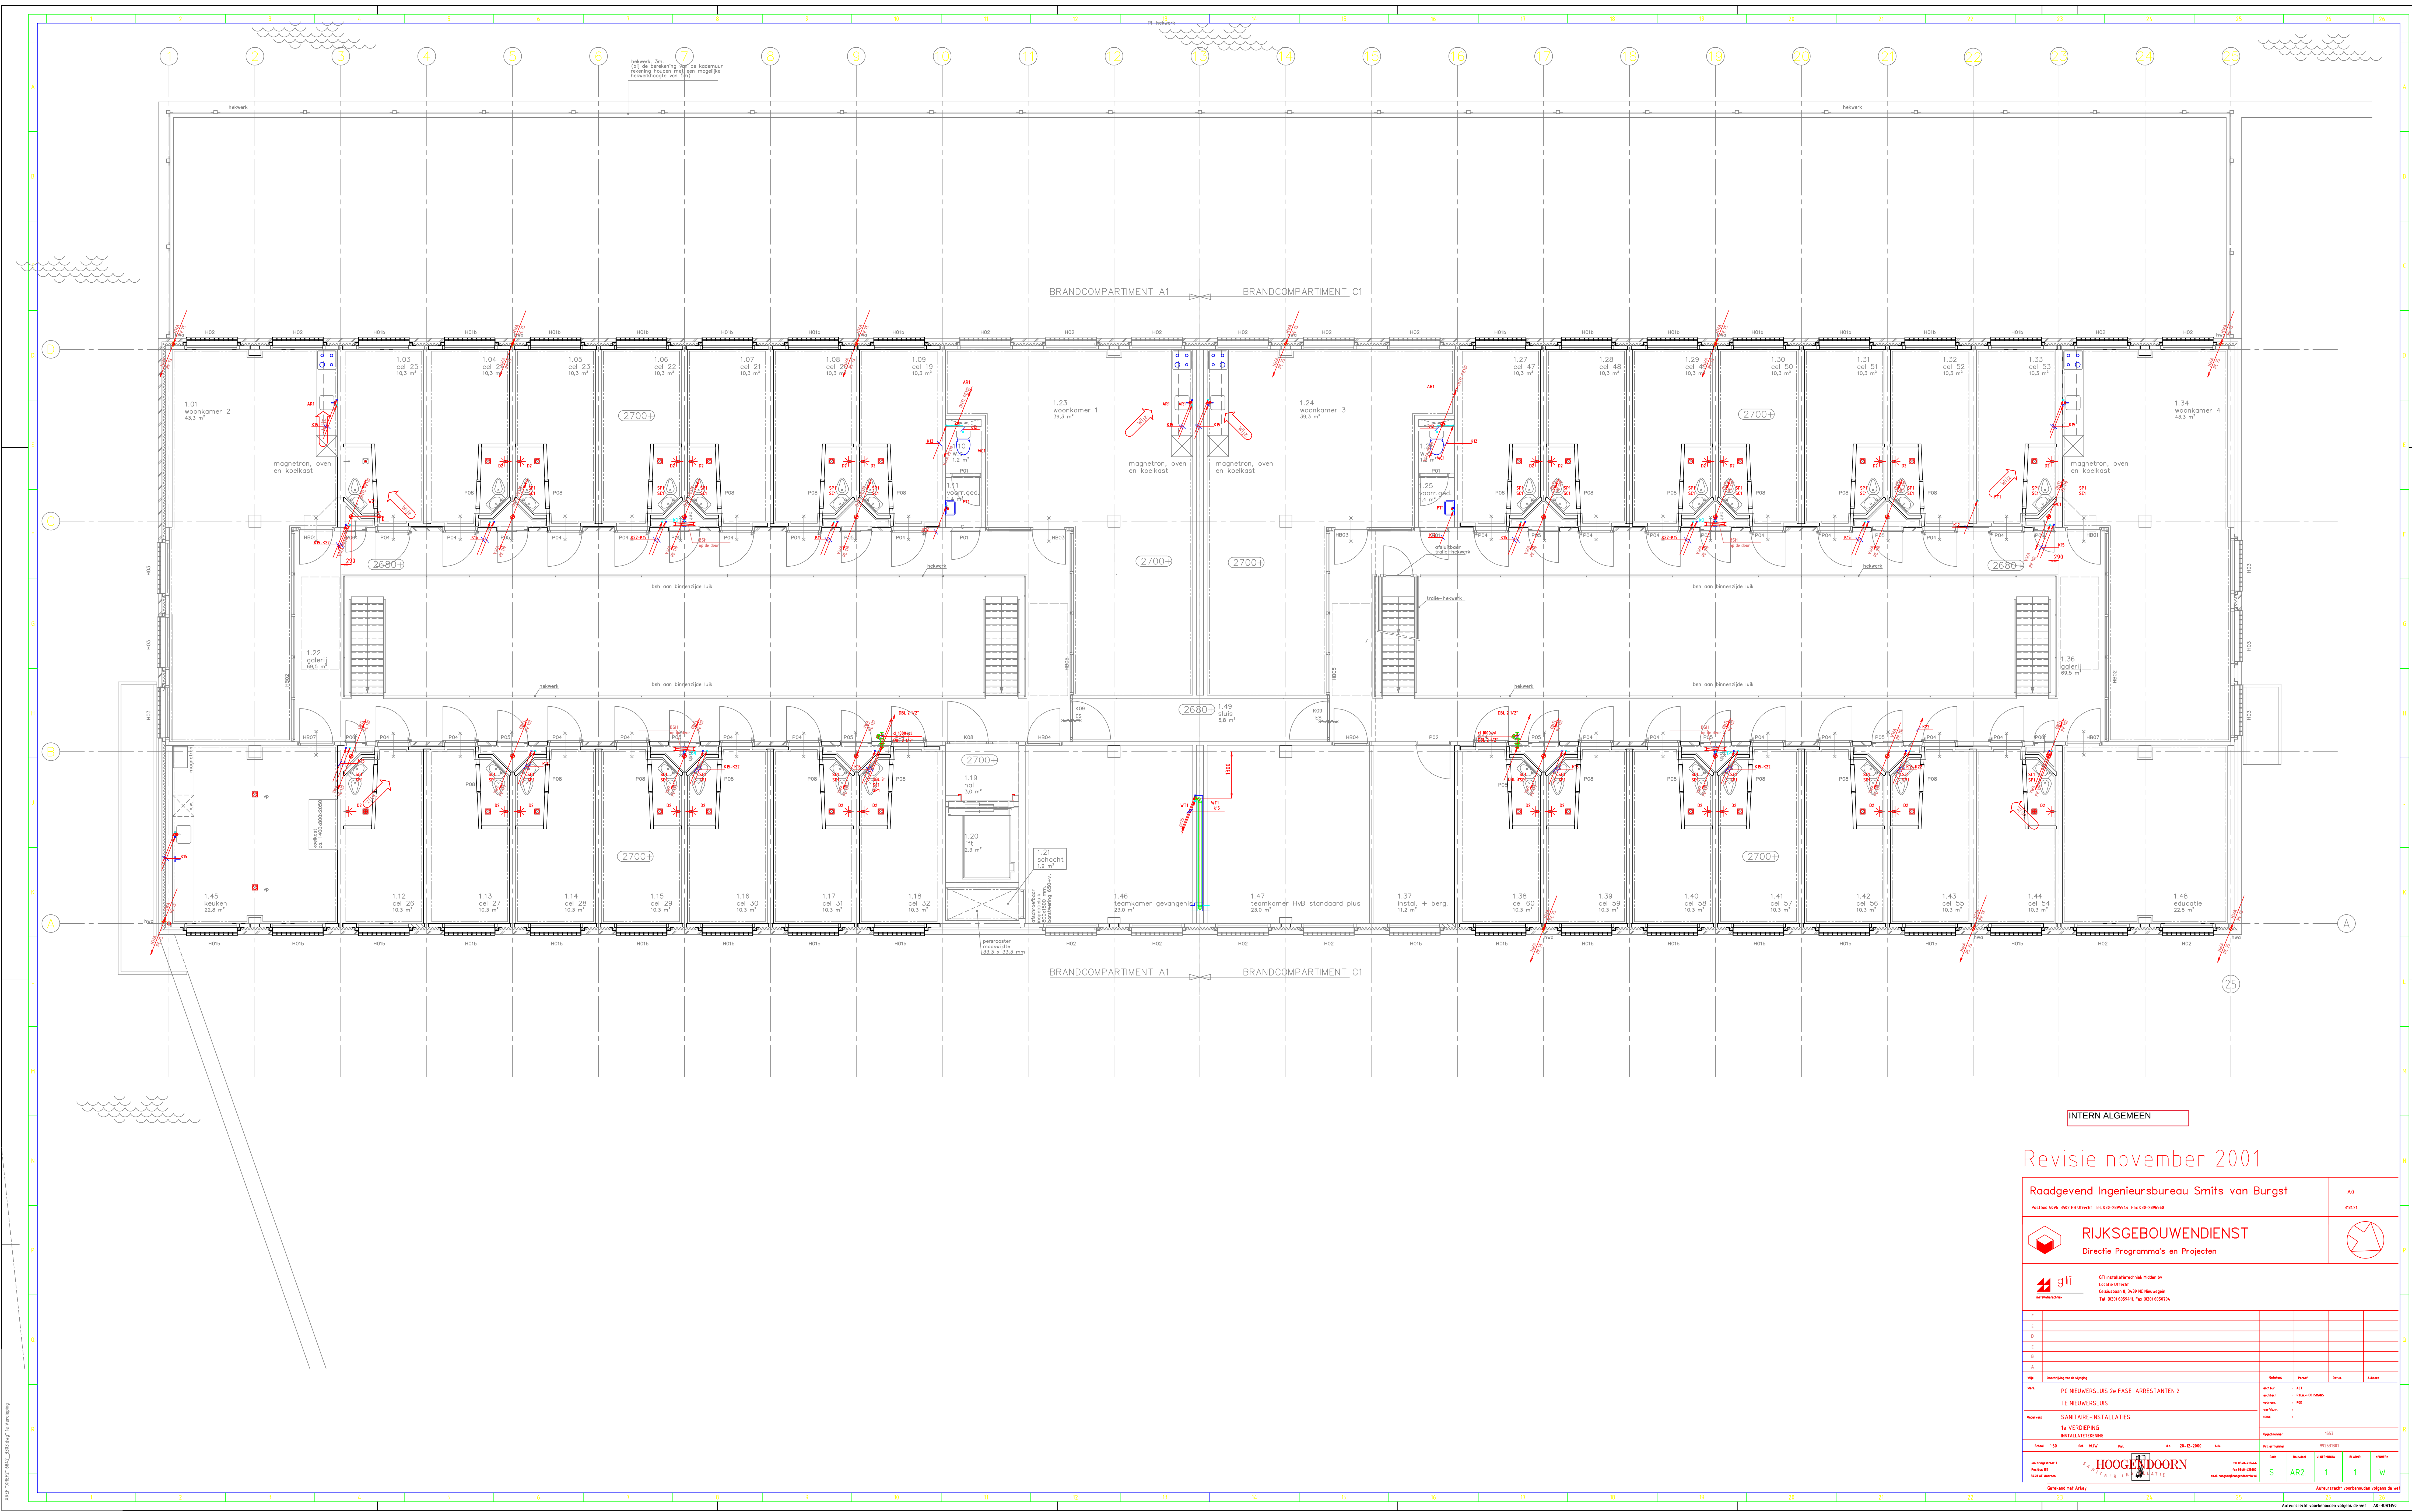

INTERN ALGEMEEN

Revisie november 2001

Raadgevend Ingenieursbureau Smits van Burgst

Postbus 1496, 3502 RB Utrecht Tel: 036-2095544 Fax: 036-2095560



RIJKSGEBOUWENDIENST
Directie Programma's en Projecten



Tel: 0361 690947 Fax: 0361 690948

F					
E					
D					
C					
B					
A					


Gedownload met Arkey