


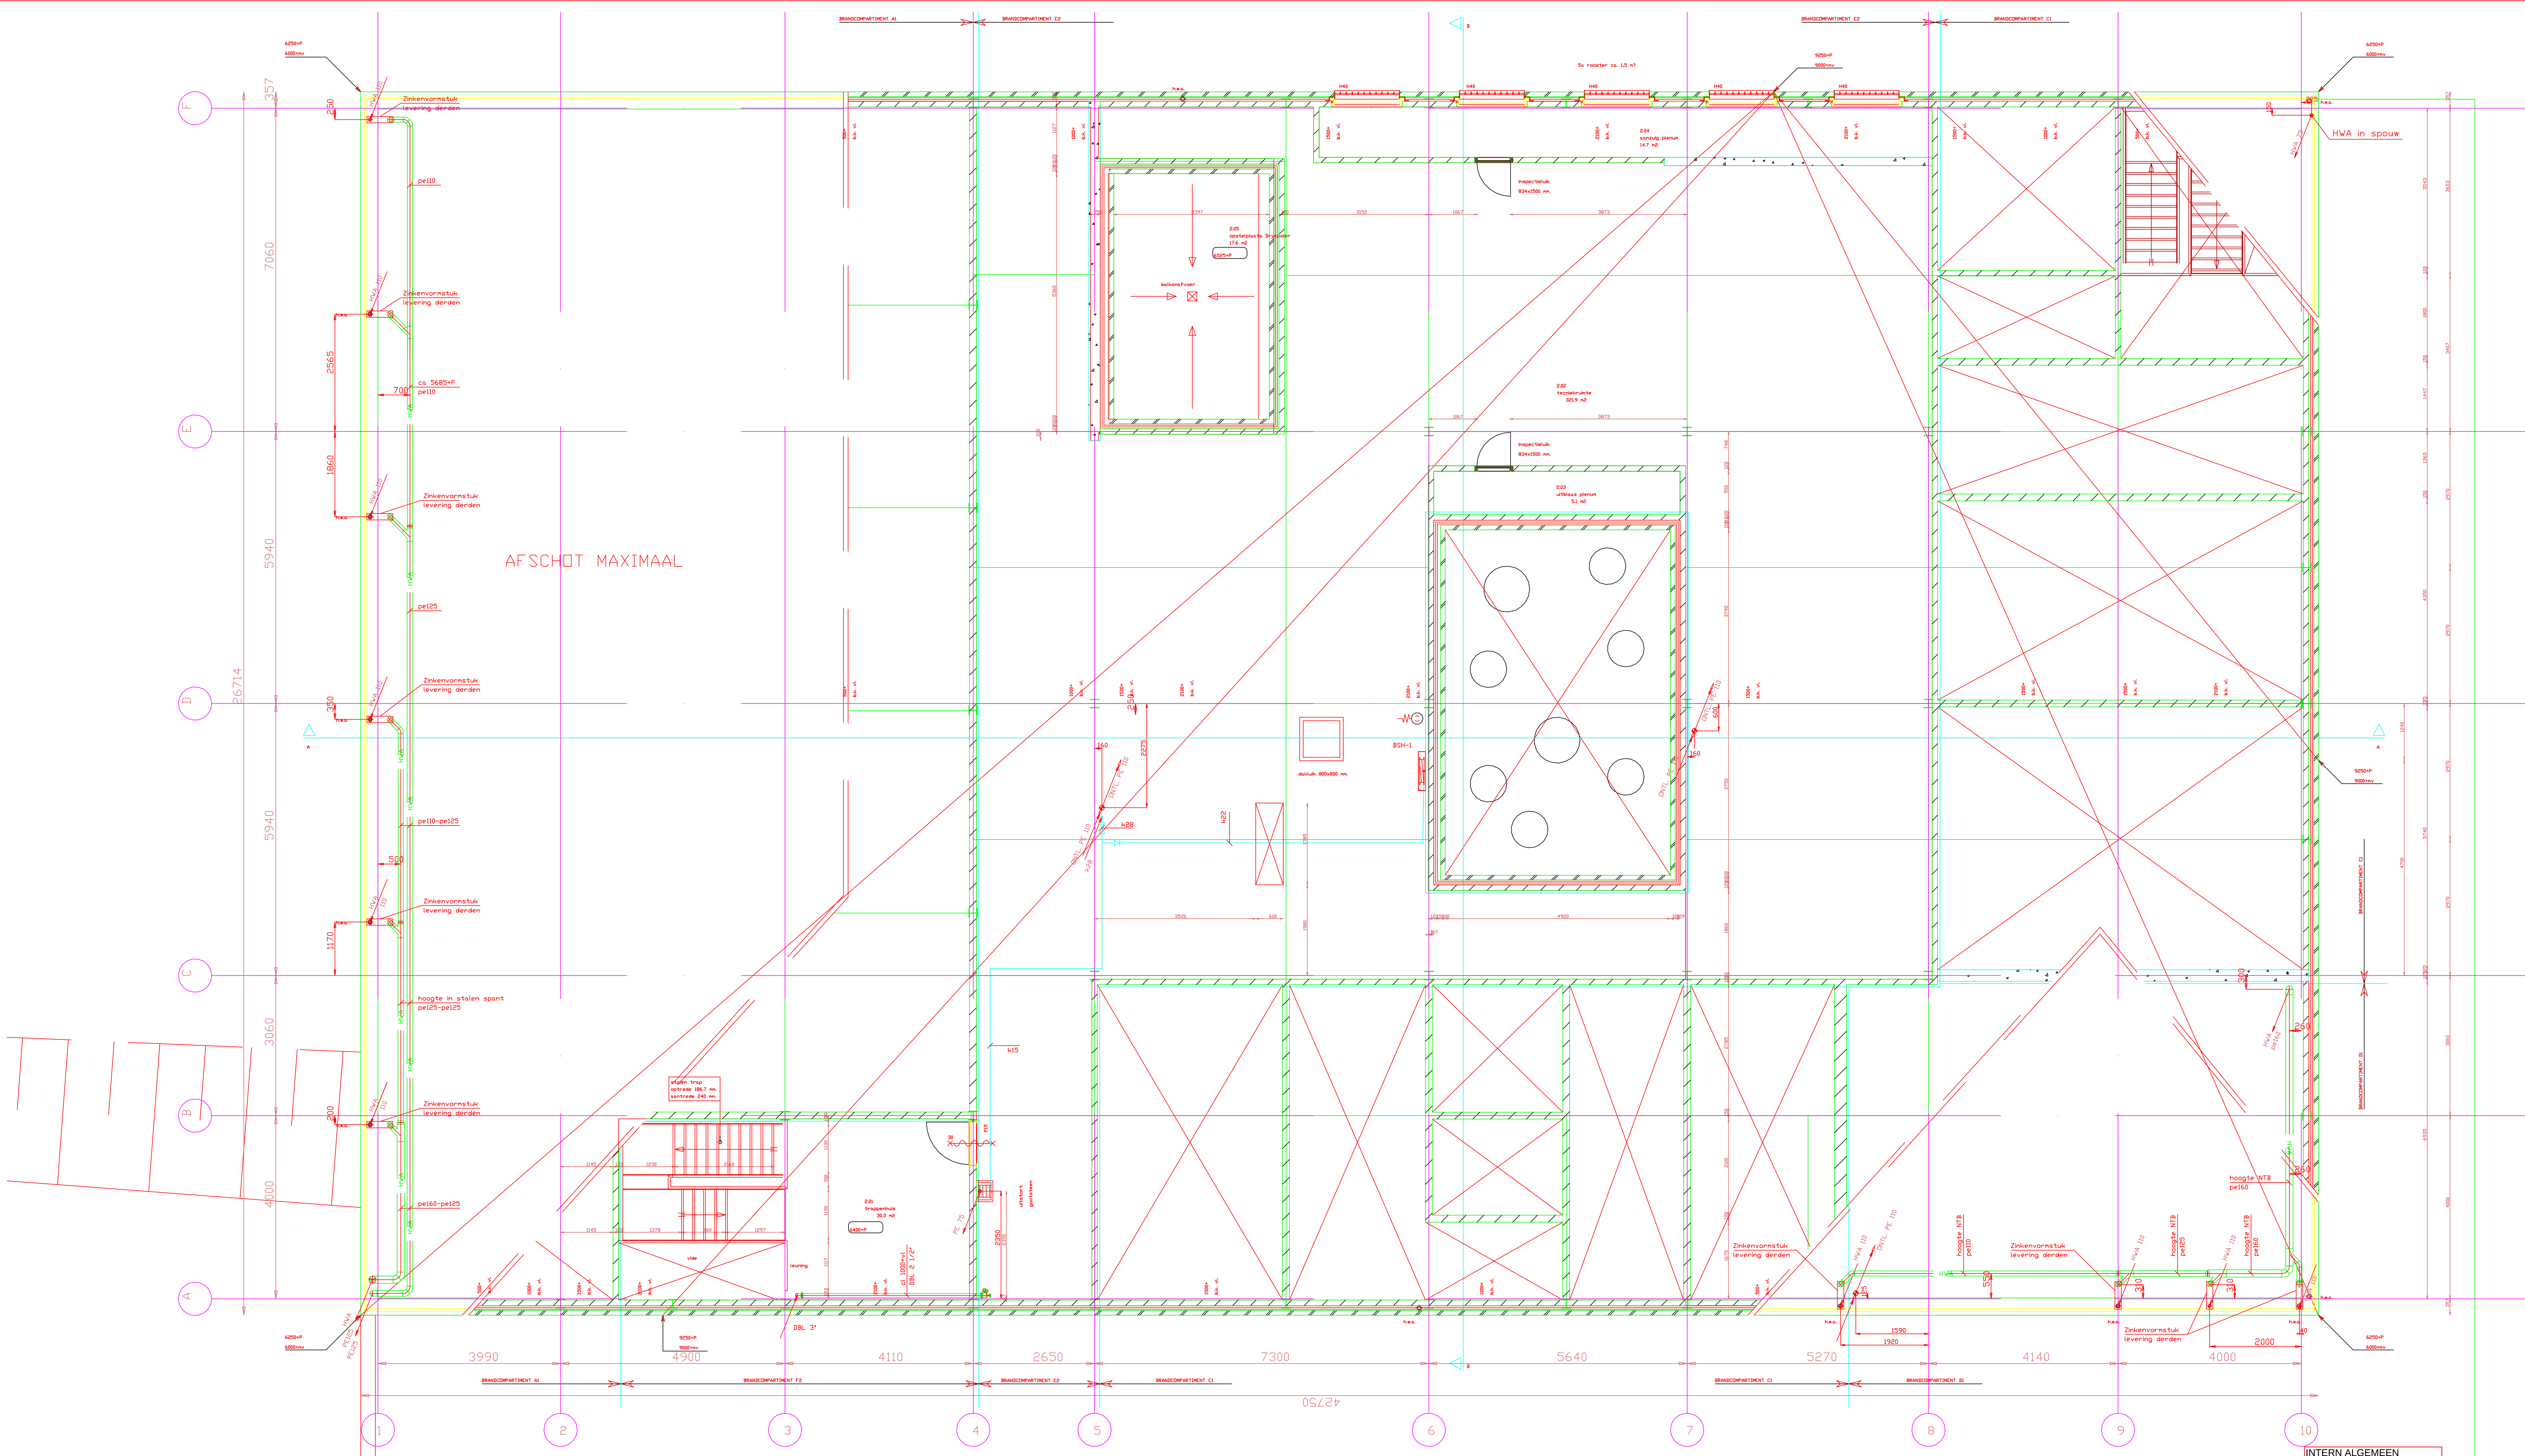

INTERN ALGEMEEN

WERKTEKENING

Roadgevend Ingenieursbureau Smits van Burgst

Postbus 4096 3502 HB Utrecht Tel: 030-2895544 Fax 030-2896560

A0

318121

RIJKSGEBOUWENDIENST

Directie Programma's en Projecten

GTI Installatietechniek Midden bv

Locatie Utrecht

Celciusdijk 8, 3439 NC Nieuwegein

Tel: 030-6059411, Fax: 030-6050704

Revisie Mei 2001

Werk	PC NIEUWERSLUIJ Sport en Arbeid	Uitsluitend	AST
TE NIEUWERSLUIJ		ontwerp	KW-HOOFDDEK
Overname	SANITAIRE-INSTALLATIES	opdracht	SG
INSTALLATIEKENING		opdracht	class
Schaal	1:50	Get. T.K.O.J.	Pop.
Staat	1:50	Staat	1:50
Projectnummer	99053300	Code	Staat
Projectnummer	99053300	Code	Staat
Projectnummer	99053300	Code	Staat
Projectnummer	99053300	Code	Staat