


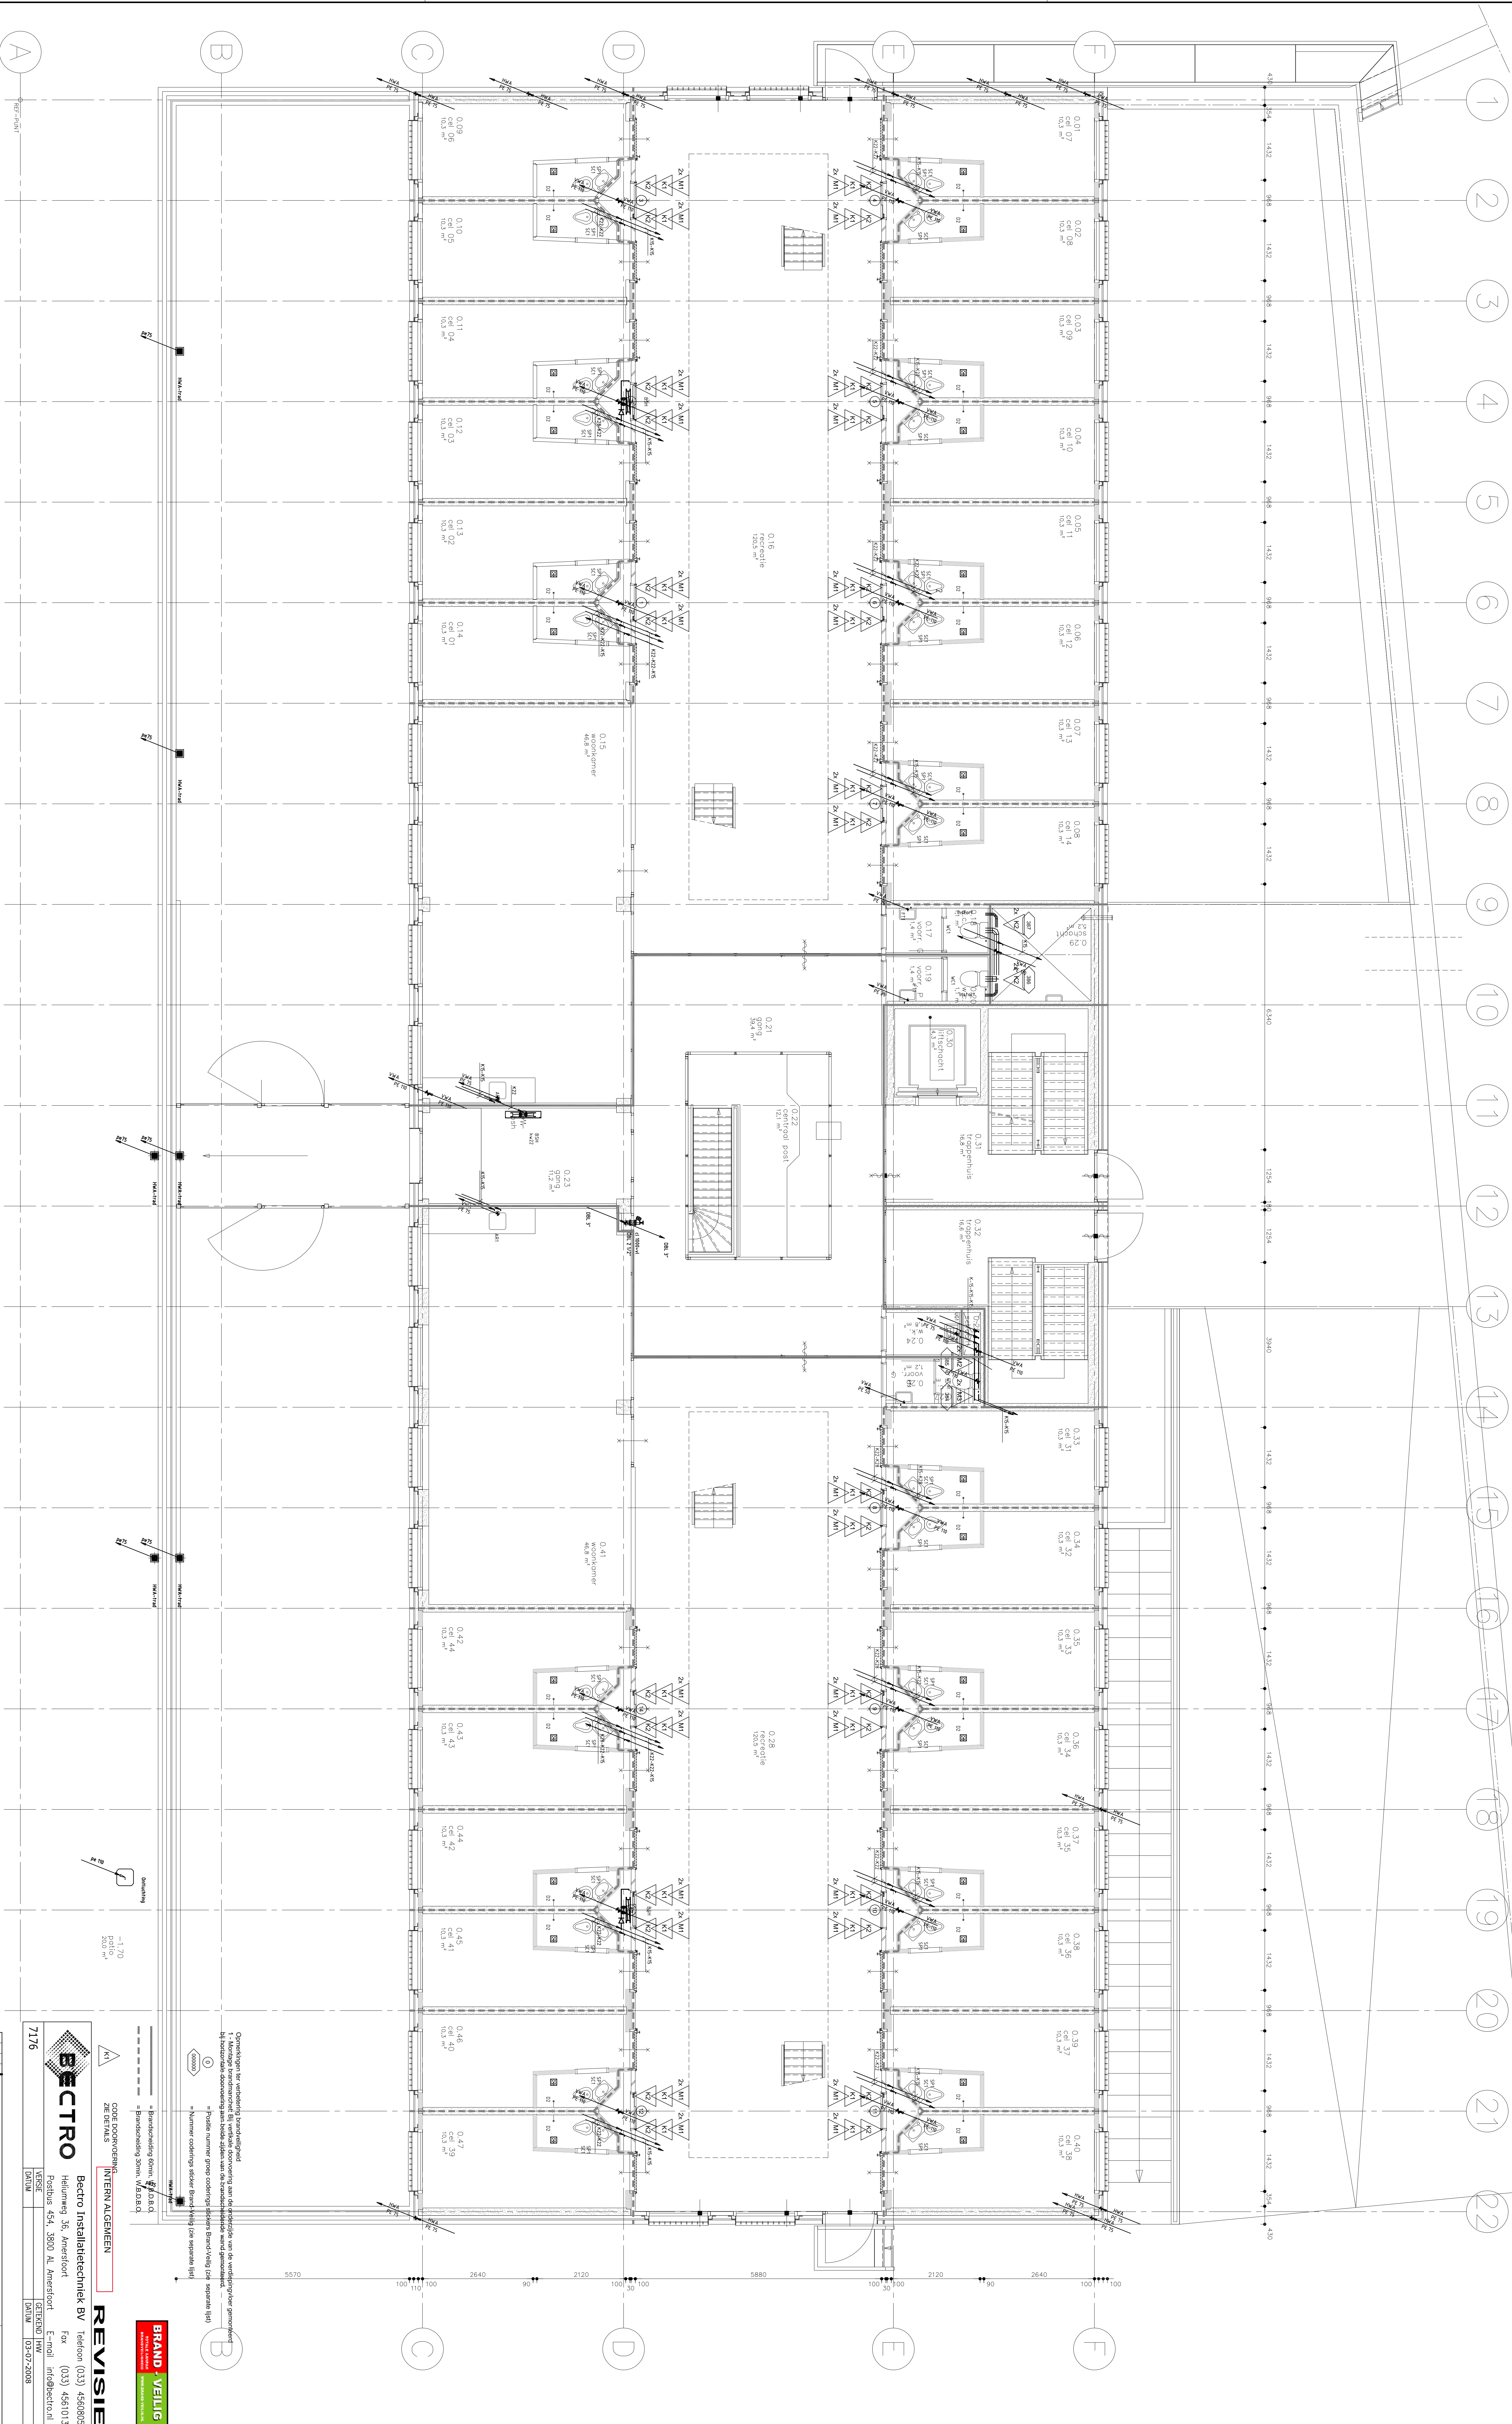

Opmerkingen ter verbetering brandveiligheid
1 - Moettige brandmanschiet. Bij vertikale doorroering aan de onderzijde van de verdelingsvoet gemonteerd
bij horizontale doorroering aan beide zijden van de brandschildende wand gemonteerd. —

① = Postle nummer groep coderings: stickers Brand-Velling (zie separate lijst)

000000
= Nummer coderings sticker Brand-Verlig (zie separate lijst)

Brandseheid 60 min. 1250 D.B.O.

----- = Brandscheidung 30min. V.B.D.B.O.

CODE DOORVOERING _____

R INTERN ALGEMEEN

Bectro Installatietechniek BV

ELECTRO Heliumweg 36, Amersfoort

Postbus 454, 3800 AL Amersfoort

6	VERSIE		GELEK
	DATUM		DATUM

YBAM | Diligence beyond doubt

VROM  **Rijksgebouweninstelling**

Overstijgend en verrijkt van het werk

Penitentiair Complex

Zandpad 3

	Onderwerp

Bestektekening

Werktuikrondica installatie

Sanitaire installations

Bouwdeel P begane grond

 **GAIEMA**
Architect / Architect / Constructor

TECHNISCHE ADVIESBUREAU
T. 070-3159339 / F. 070-3159330
E. info@adviesbureau.nl

Contingent	Week 5
Week 5	Week 5