
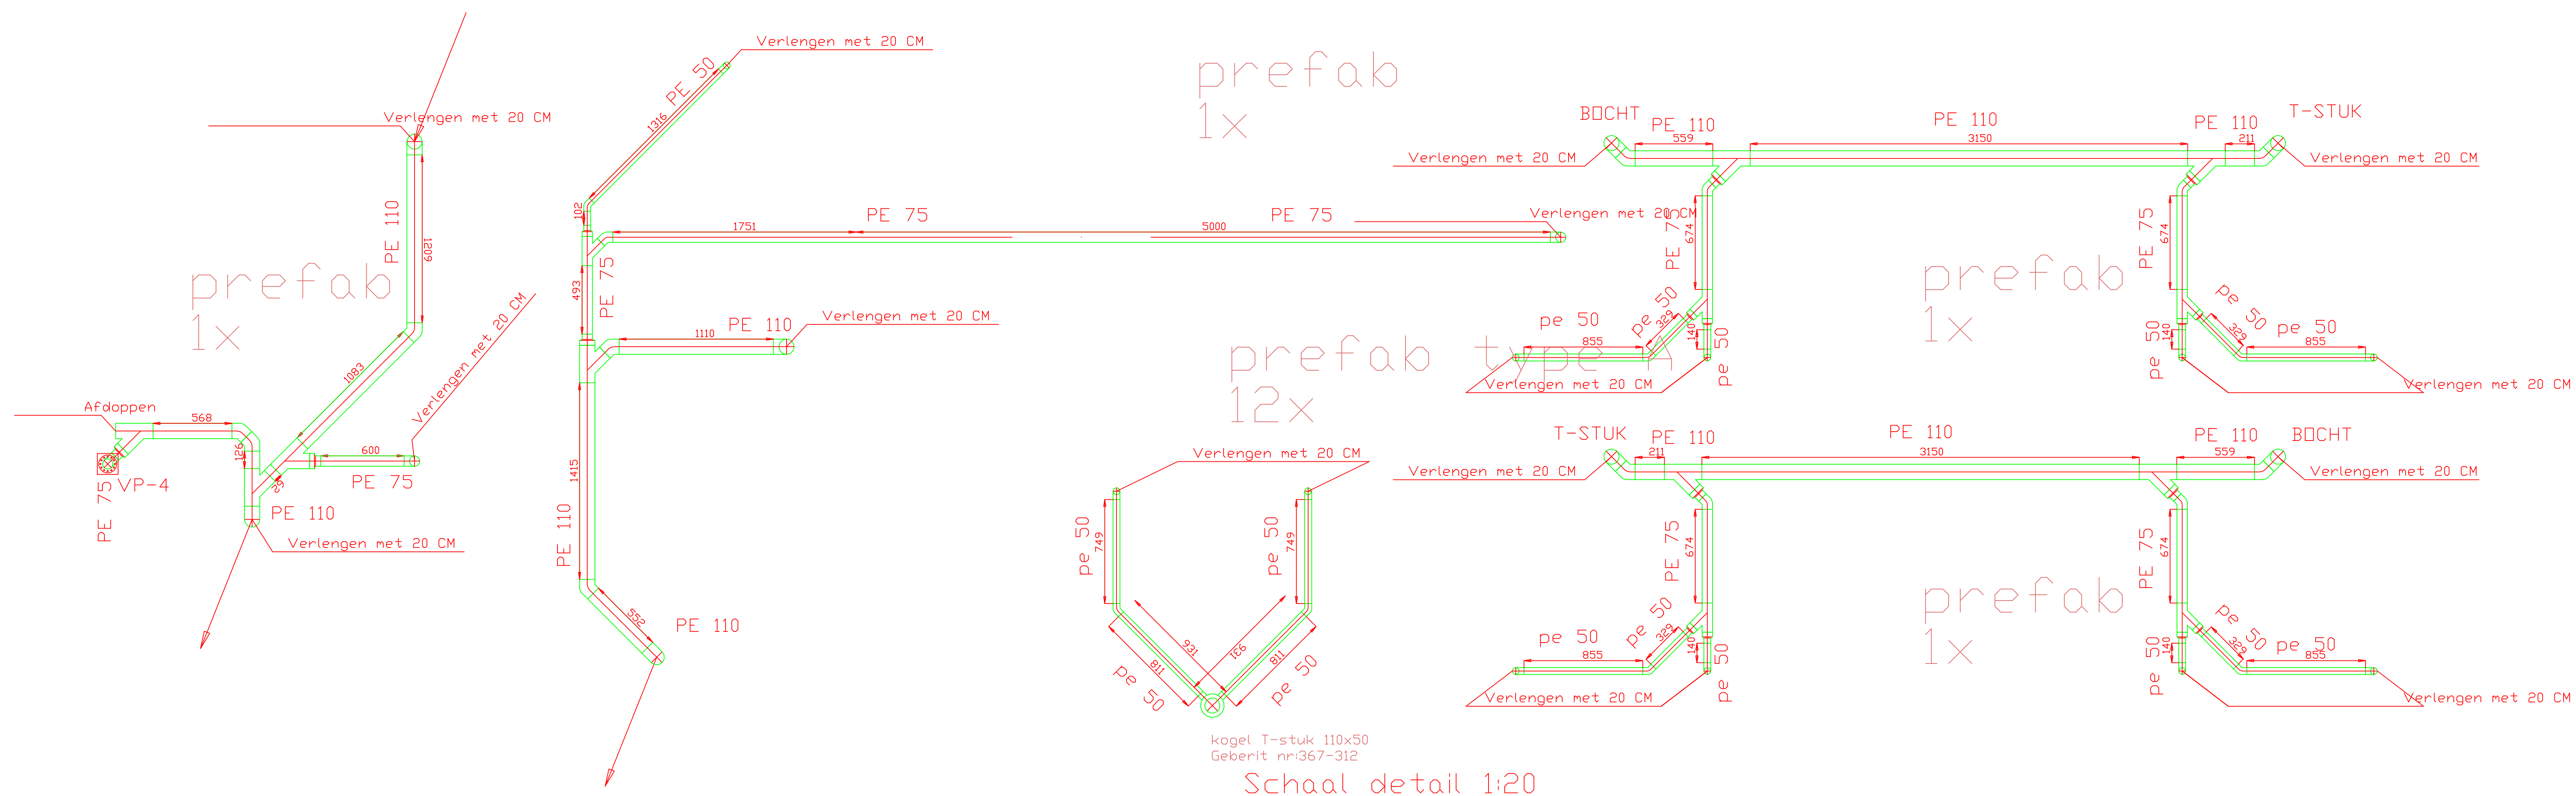
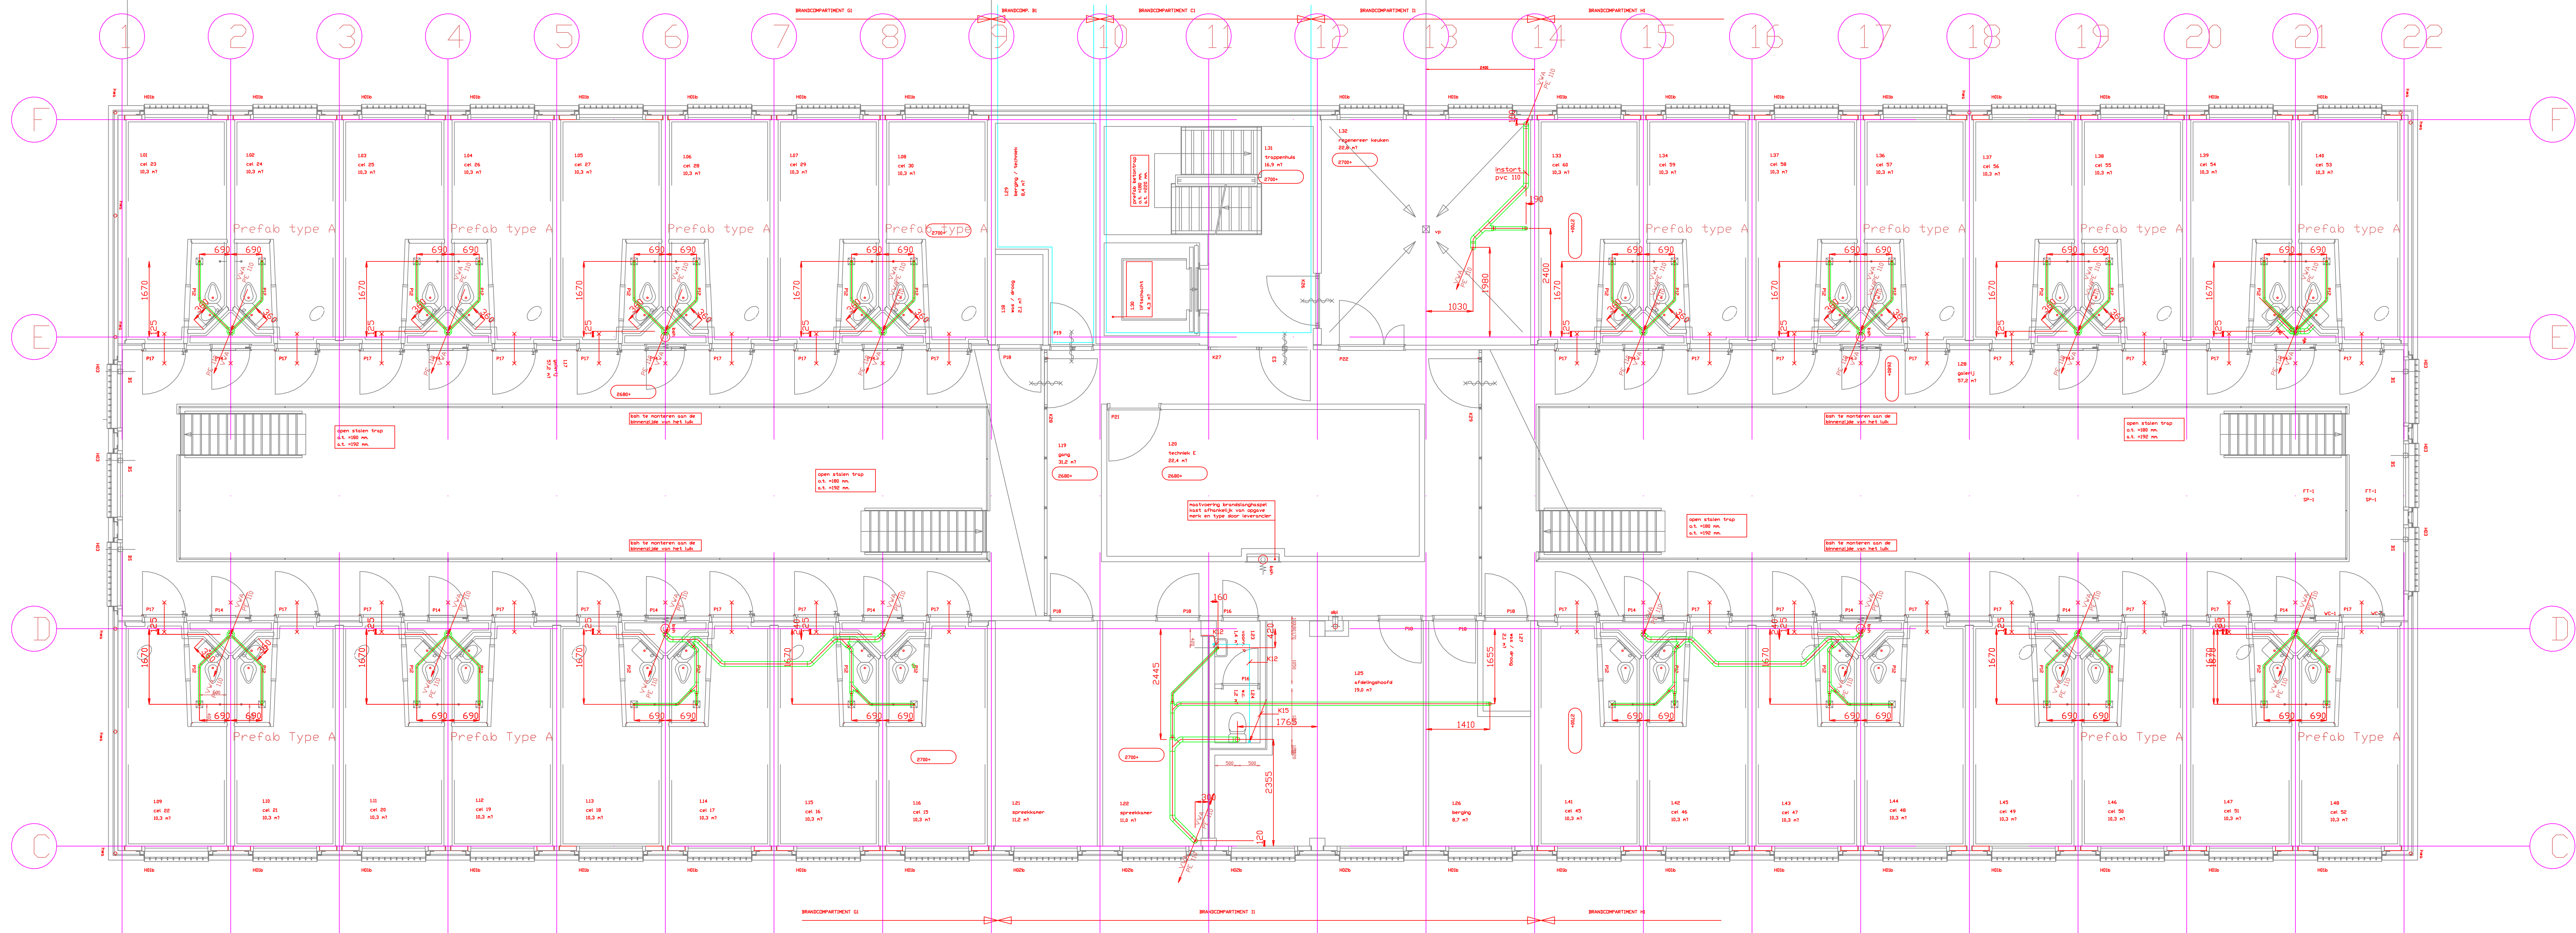
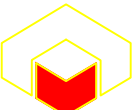


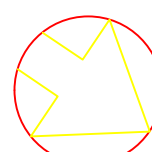

INTERN ALGEMEEN			
Raadgevend Ingenieursbureau Smits van Burgst Postbus 4096 3502 HB Utrecht Tel. 030-2895544 Fax 030-2895560			A0 3181.21
 RIJKSGEBOUWENDIENST Directie Programma's en Projecten			
 gti installatietechniek			GTI Installatietechniek Midden bv Luchthaven Utrecht Oudekruisweg 8, 3439 NC Nieuwegein Tel. 0330 659411, Fax 0330 659704
Revisie Mei 2001			
Werk: PC NIEUWERSLUIS 2e FASE ARRESTANTEN 1 TE NIEUWERSLUIS		Schaal: 1:50 ontwerper: R. van HESTEN tekenaar: R. van HESTEN approver: R. van HESTEN datum: 15-05-2000	
Ontwerp: SANITAIR-INSTALLATIES Installatie te VERBOD INSTALLATIEKENNING		Objectnummer: 1521 Projectnummer: 990201301	
Schaal: 1:50 Getekend: J. Krijger Tekening: J. Krijger	Verd. 15-05-2000	Code: R ARI 1 1-I W Bladnr. 1 van 1 Werknr.	
HOOGEN DOORN Tel. 030-2895544 Fax 030-2895560 email: hoozen@ingestuur.nl		Autorenrecht: voorbehouden volgens de wet	
Getekend met Arkey			