



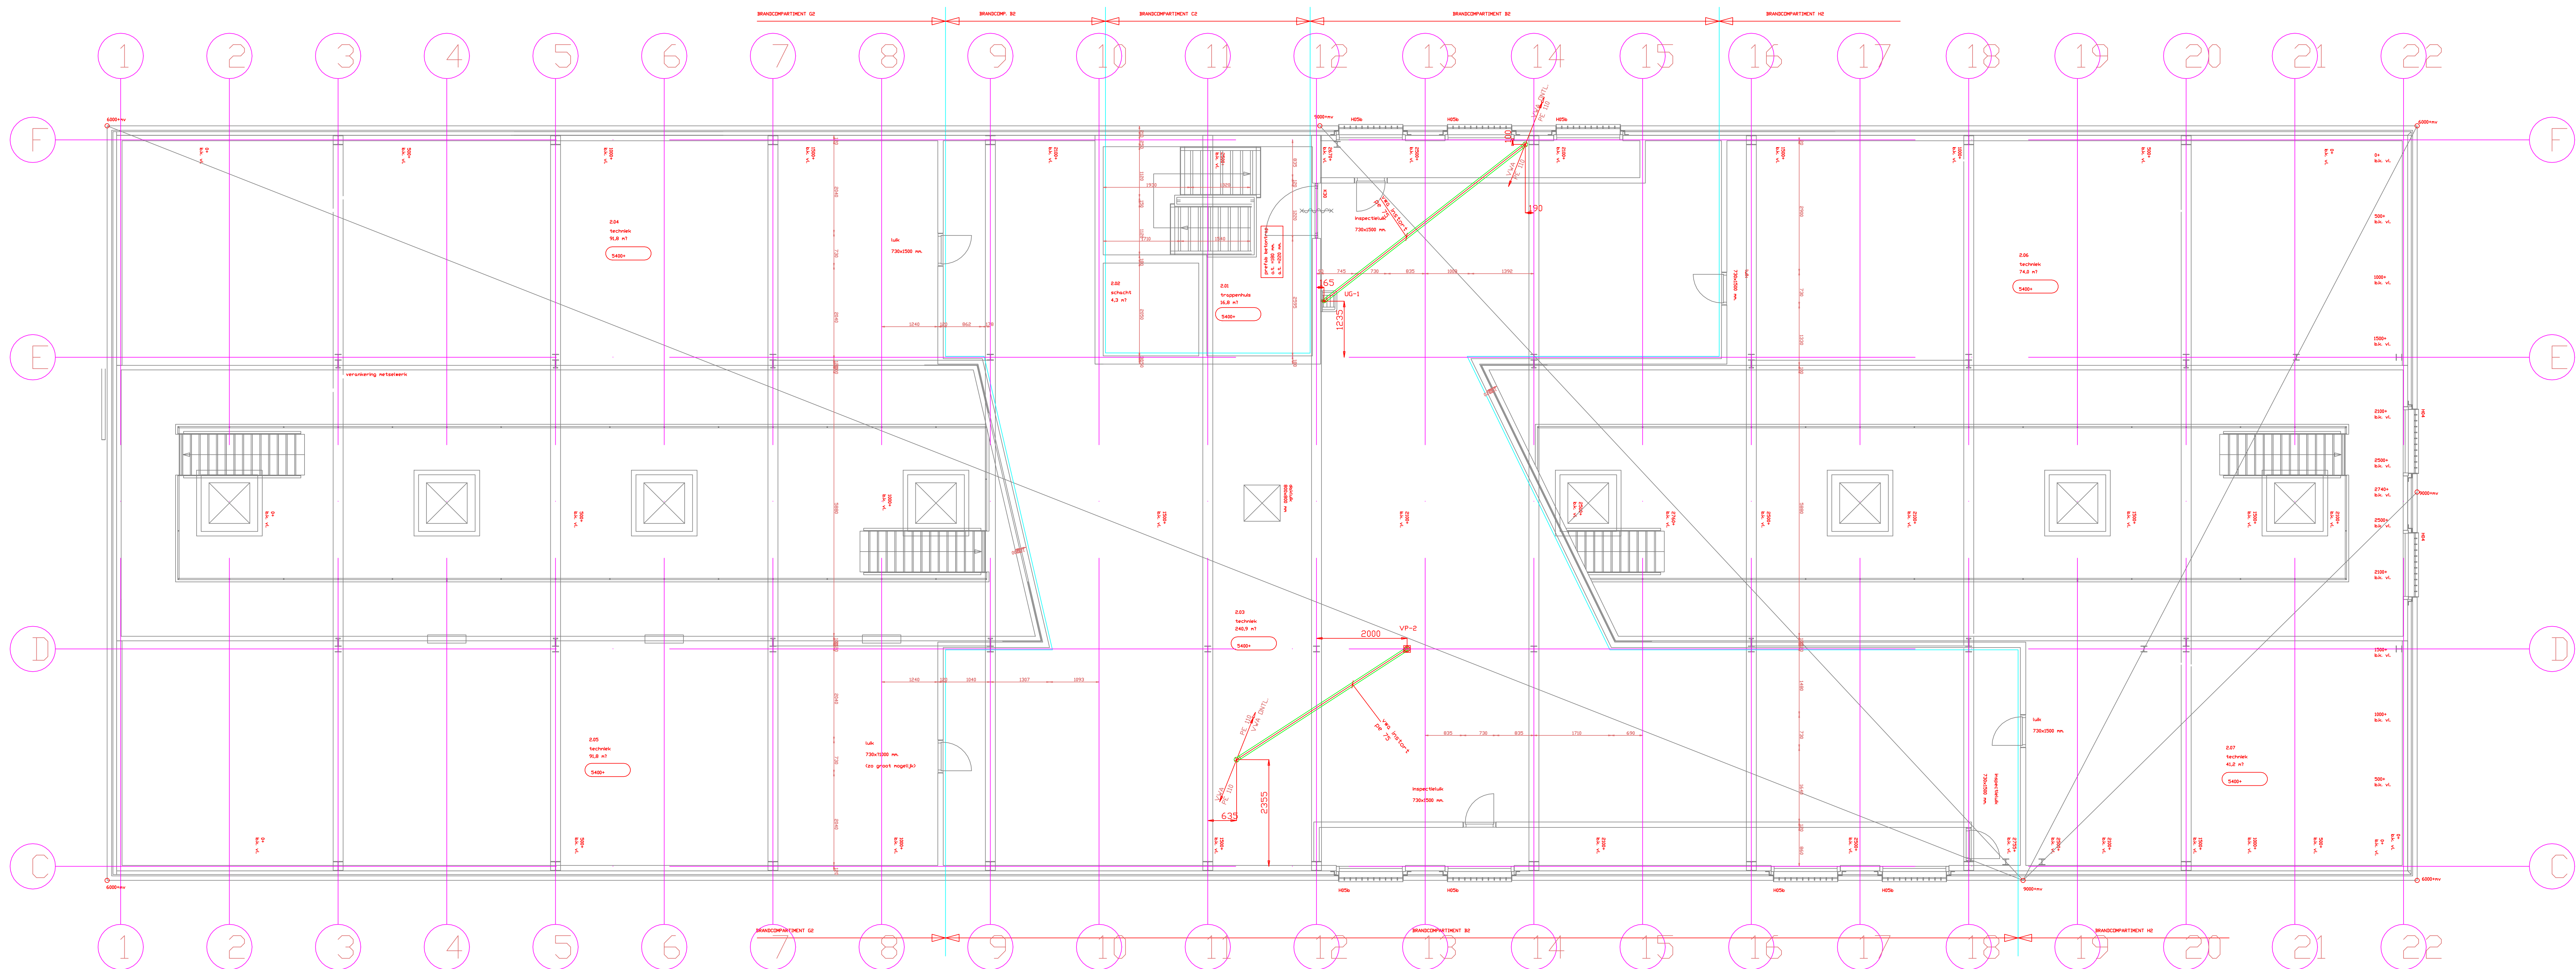

Prefab
1x

INTERN ALGEMEEN

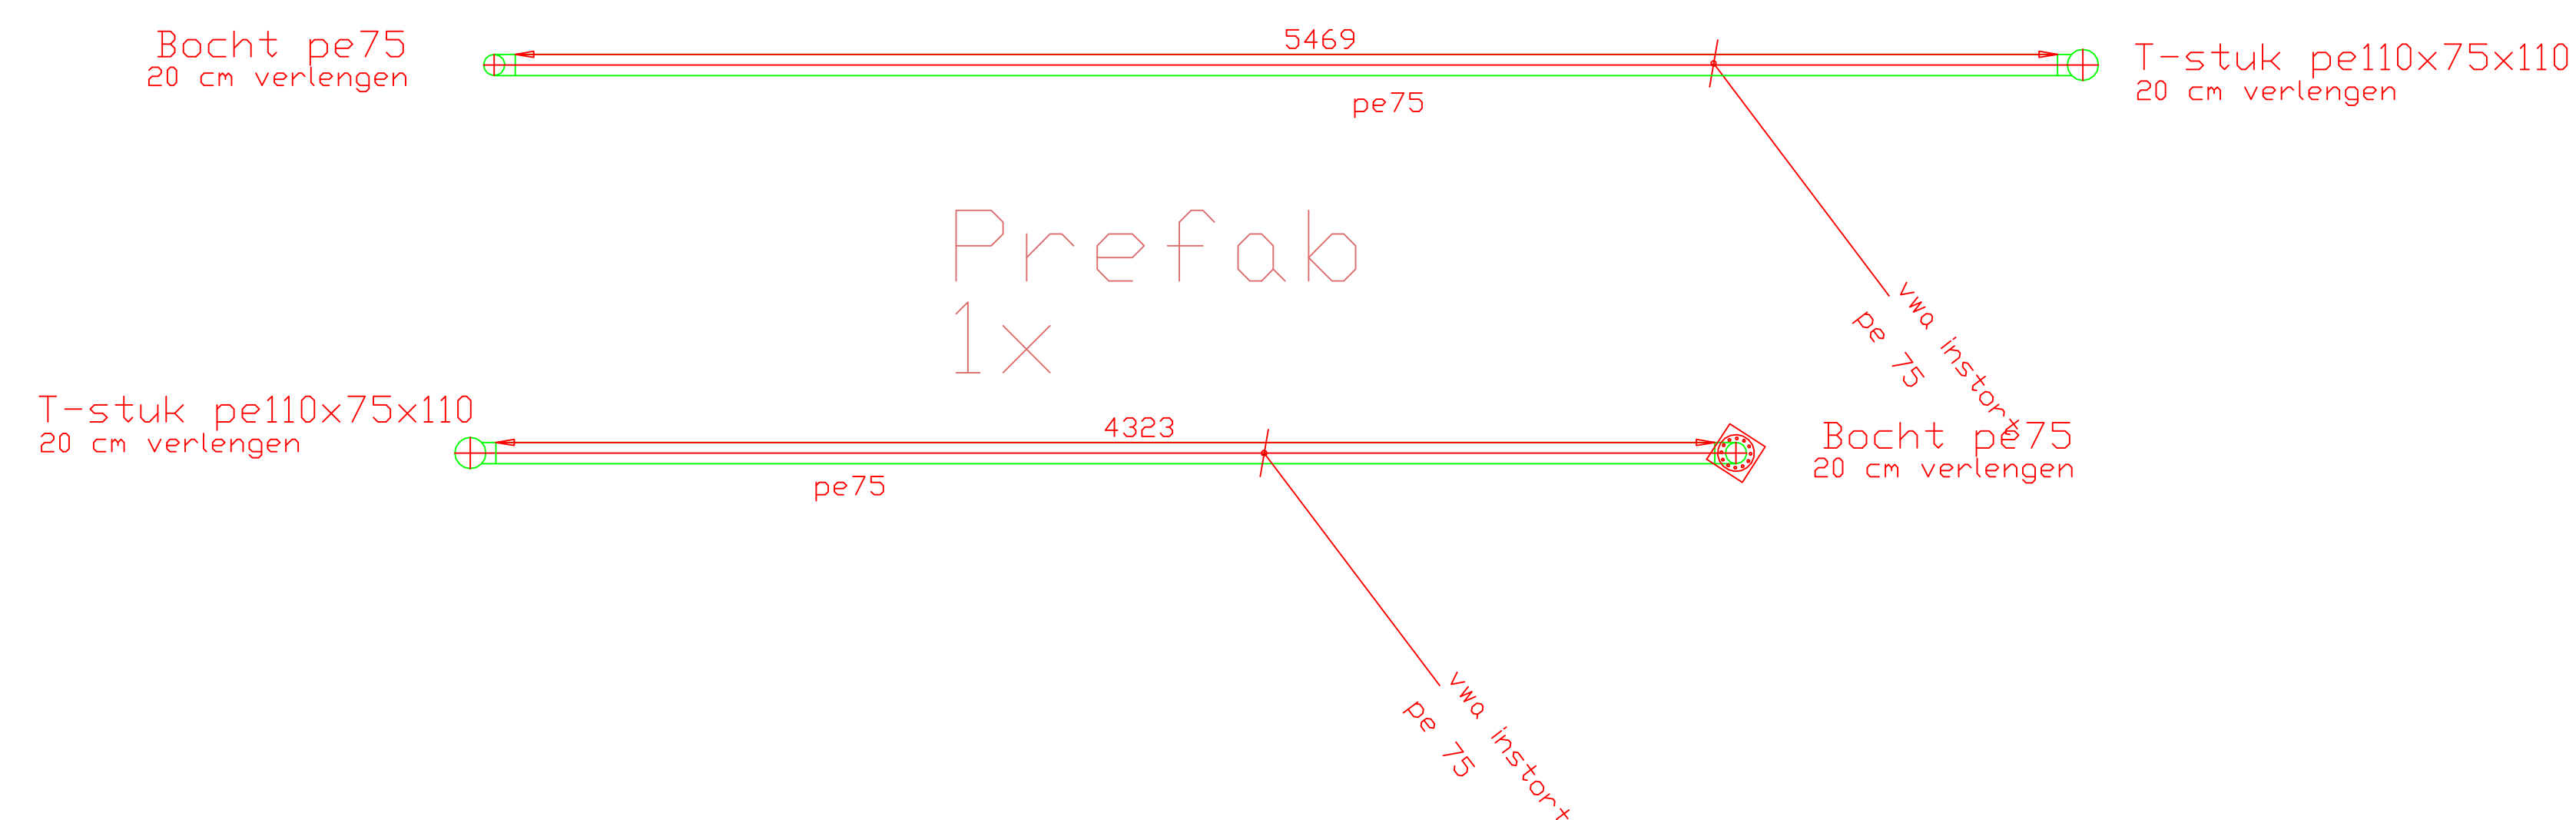

Schaal Detail 1:20

Raadgevend Ingenieursbureau Smits van Burgst Postbus 4096 3502 HB Utrecht Tel. 030-2895544 Fax 030-2895560		A0 018121
RIJKSGEBOUWDIENST Directie Programma's en Projecten		
gti GTI Installatietechniek Hadden bv Locatie Utrecht Gelukssloot 8, 3439 NC Nieuwegein Tel. 0320 609411, Fax 0320 600704		
Revisie Mei 2001		
Vert. PC NIEUWERSLUIS 2e FASE ARRESTANTEN 1 TE NIEUWERSLUIS	Ontw. AR1 Ontw. AR1 Ontw. AR1 Ontw. AR1	Ontw. AR1 Ontw. AR1 Ontw. AR1 Ontw. AR1
Ontwerp SANITAIRE-INSTALLATIES Instort 2e VERD. INSTALLATIEKENING	Schaal 1:50 Get. TALIJN Per. 18-04-2000	Projectnummer 990230301 Blad 1-1 W
HOOGENDOORN Jan Koningstraat 7 Postbus 137 3440 NC Nieuwegein Tel. 0348-43484 Fax 0348-43488		

Gefabriceerd met Arjay

Auteursrecht voorbehouden volgens de wet