



Blad 01: Coördinatietekening - technische ruimten
Blad 02: Coördinatietekening - detail schacht

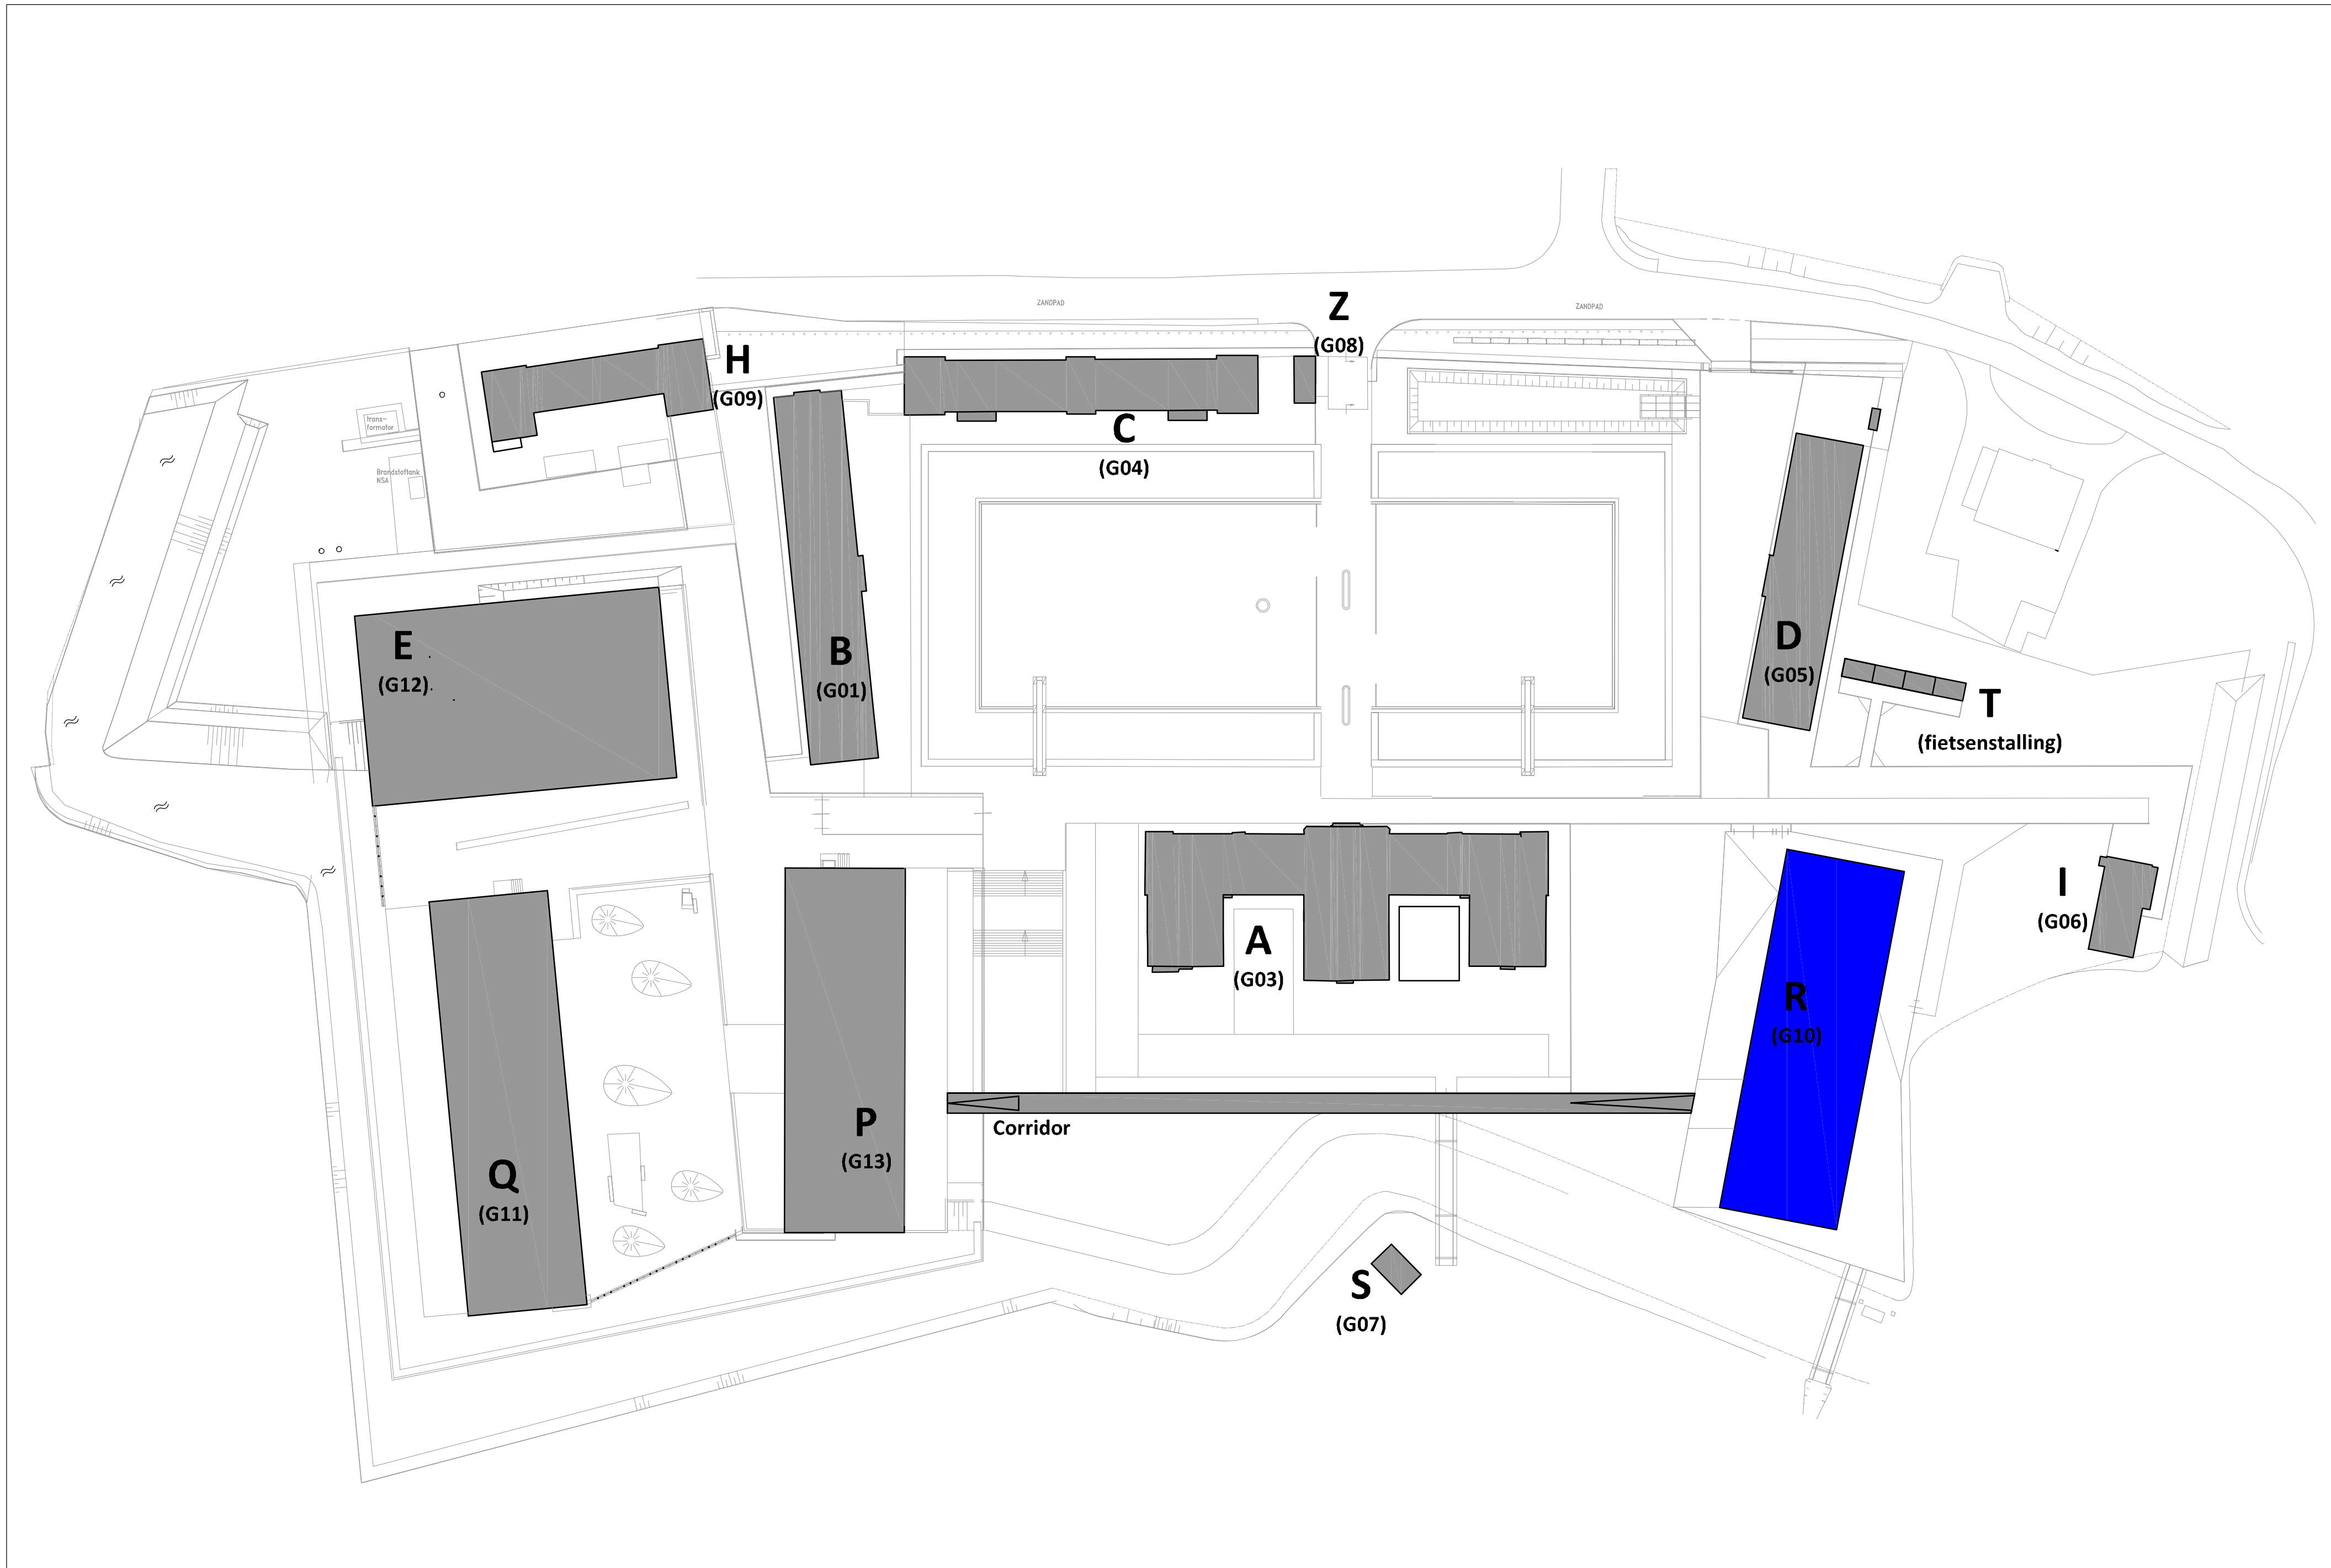


INTERN ALGEMEEN

[illegible]

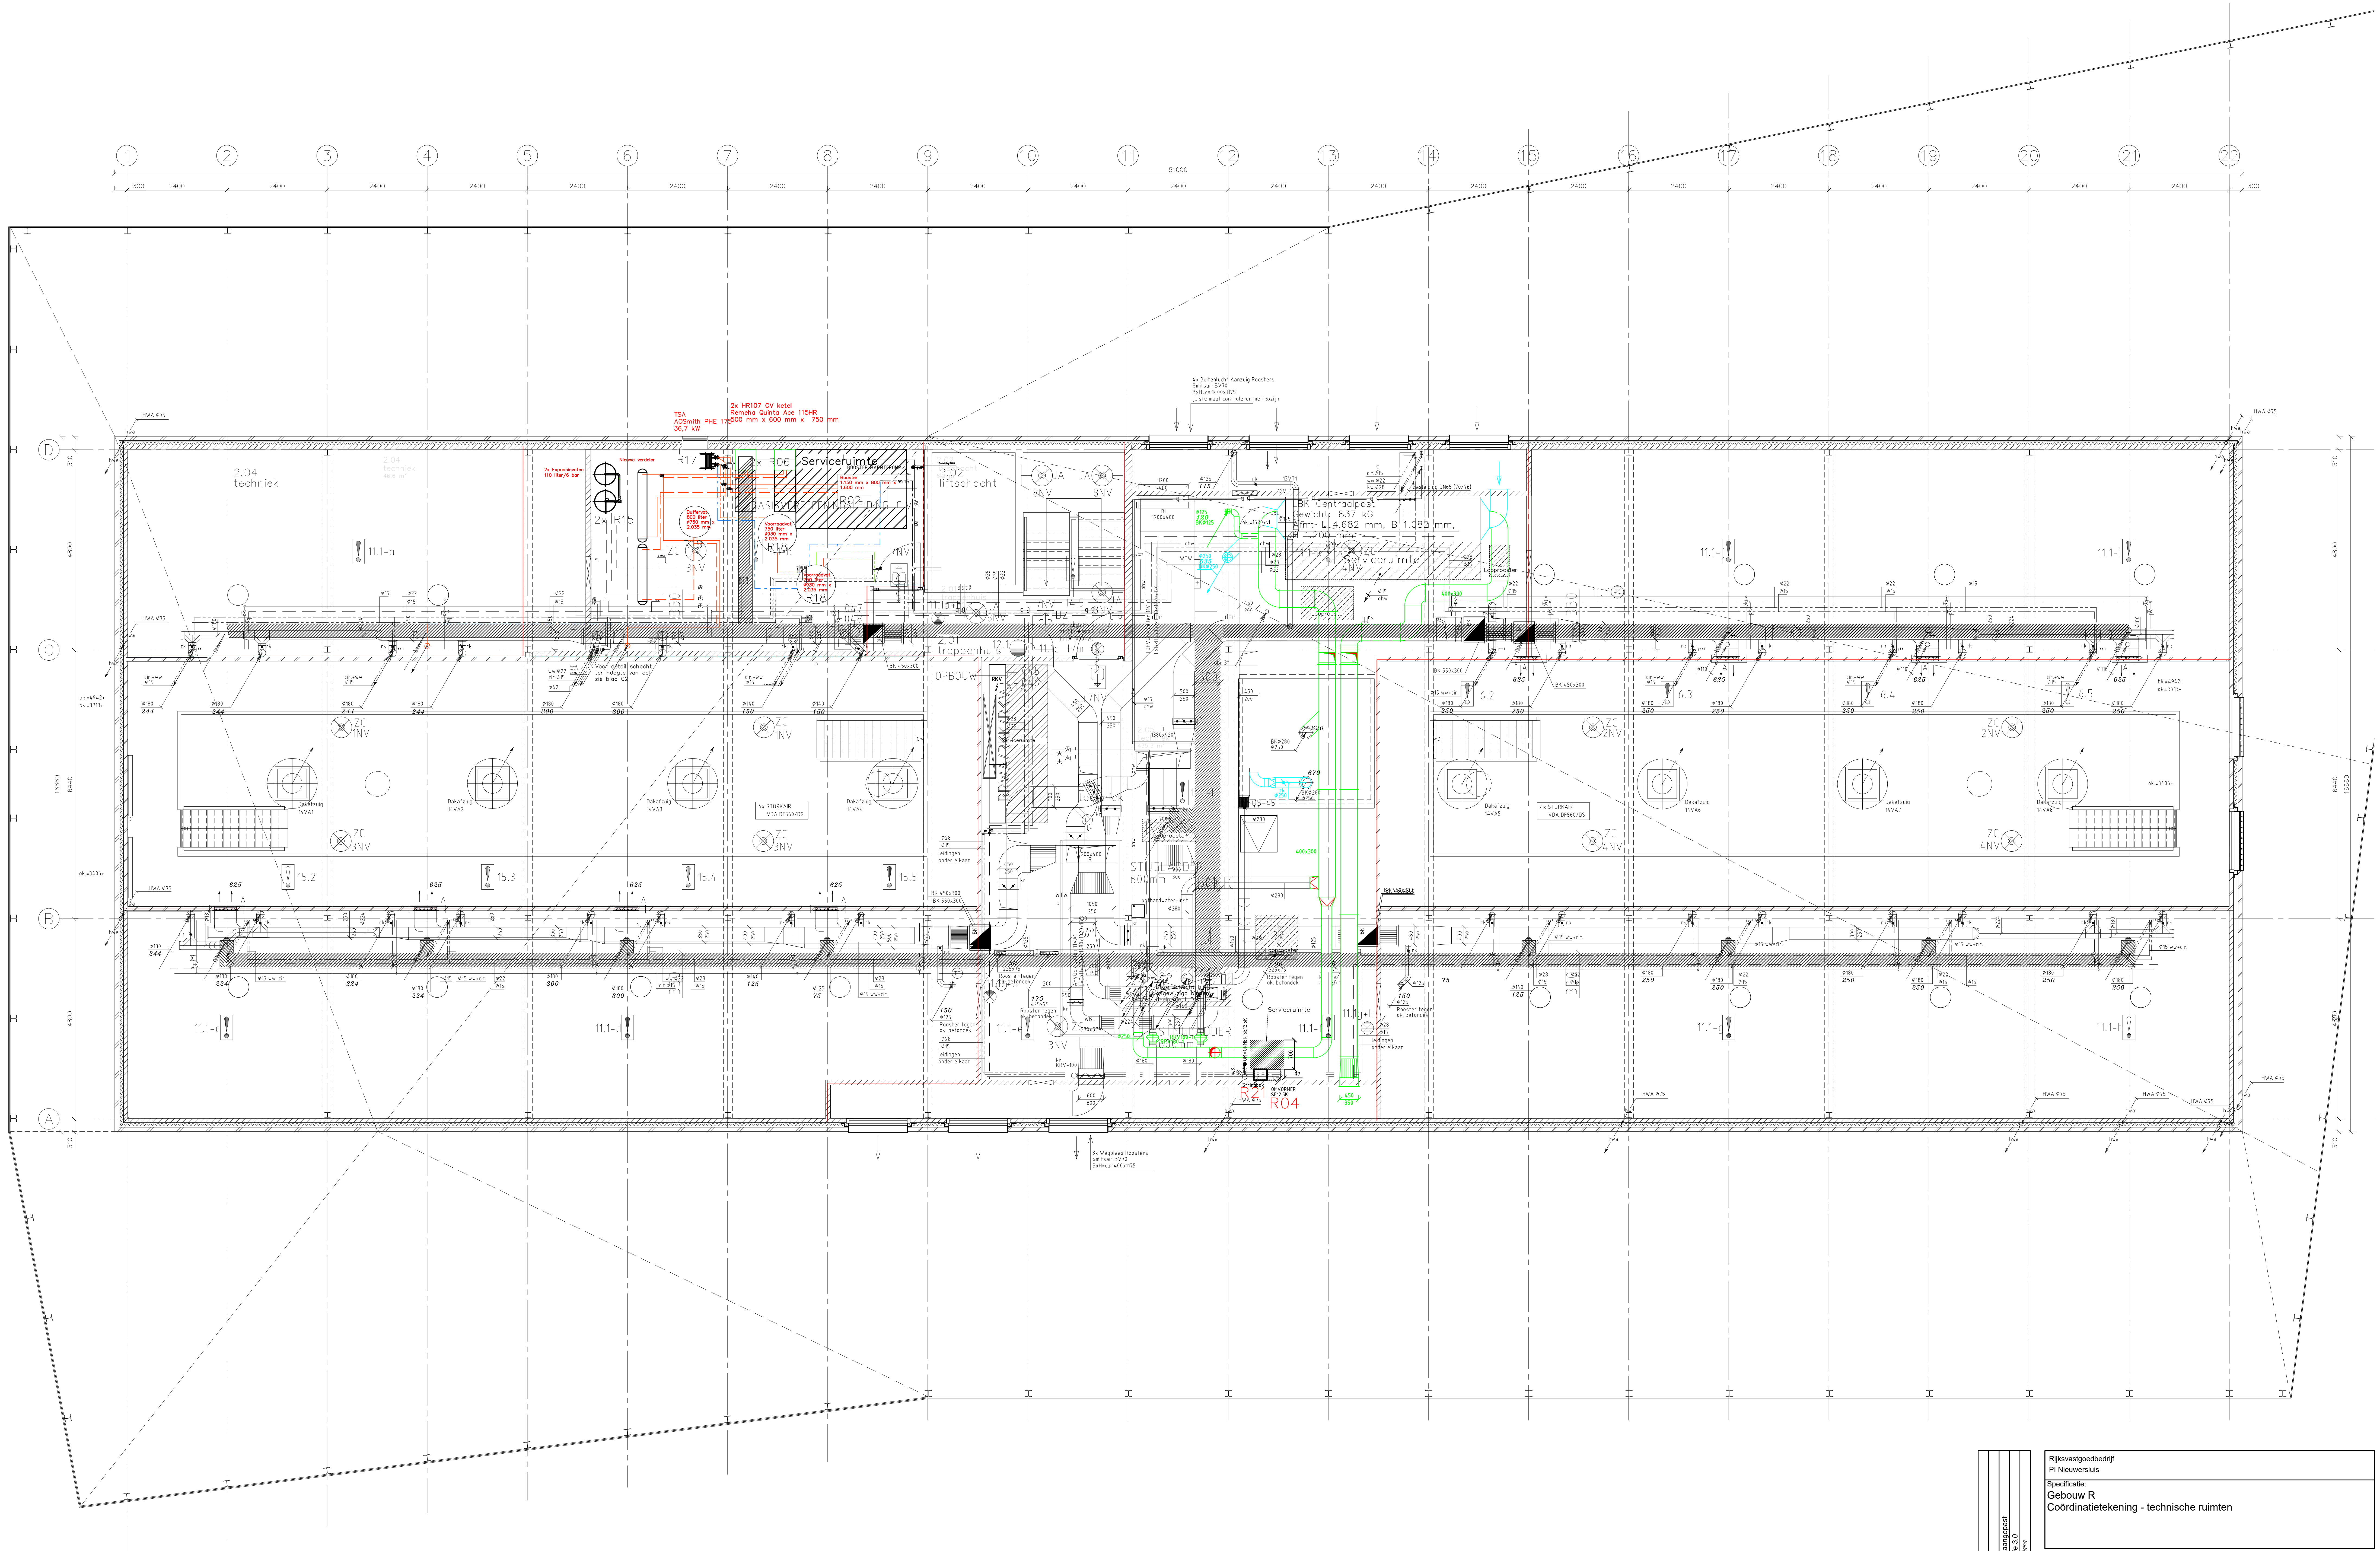

Rijkswestgebied PI Nieuwersluis	
Specificatie: Gebouw R Coördinatietekening - technische ruimten	
Objectnummer: 100079	Getekend: JVO
Gebouwnummer: G10	Gecontroleerd: ADK
Besteknummer: 1.50	Datum: 09-12-2022
Projectnummer: 23418	Schaaft: 1.50
Fase: TO	Formaat: A0
Verste: 1.0	Documentcode: 23418-D1-HV21945-TA-001
Blad: 01 van 02	
Directie - Vestigingsbeheer www.rijkswestgebied.nl 088 115 50 00	

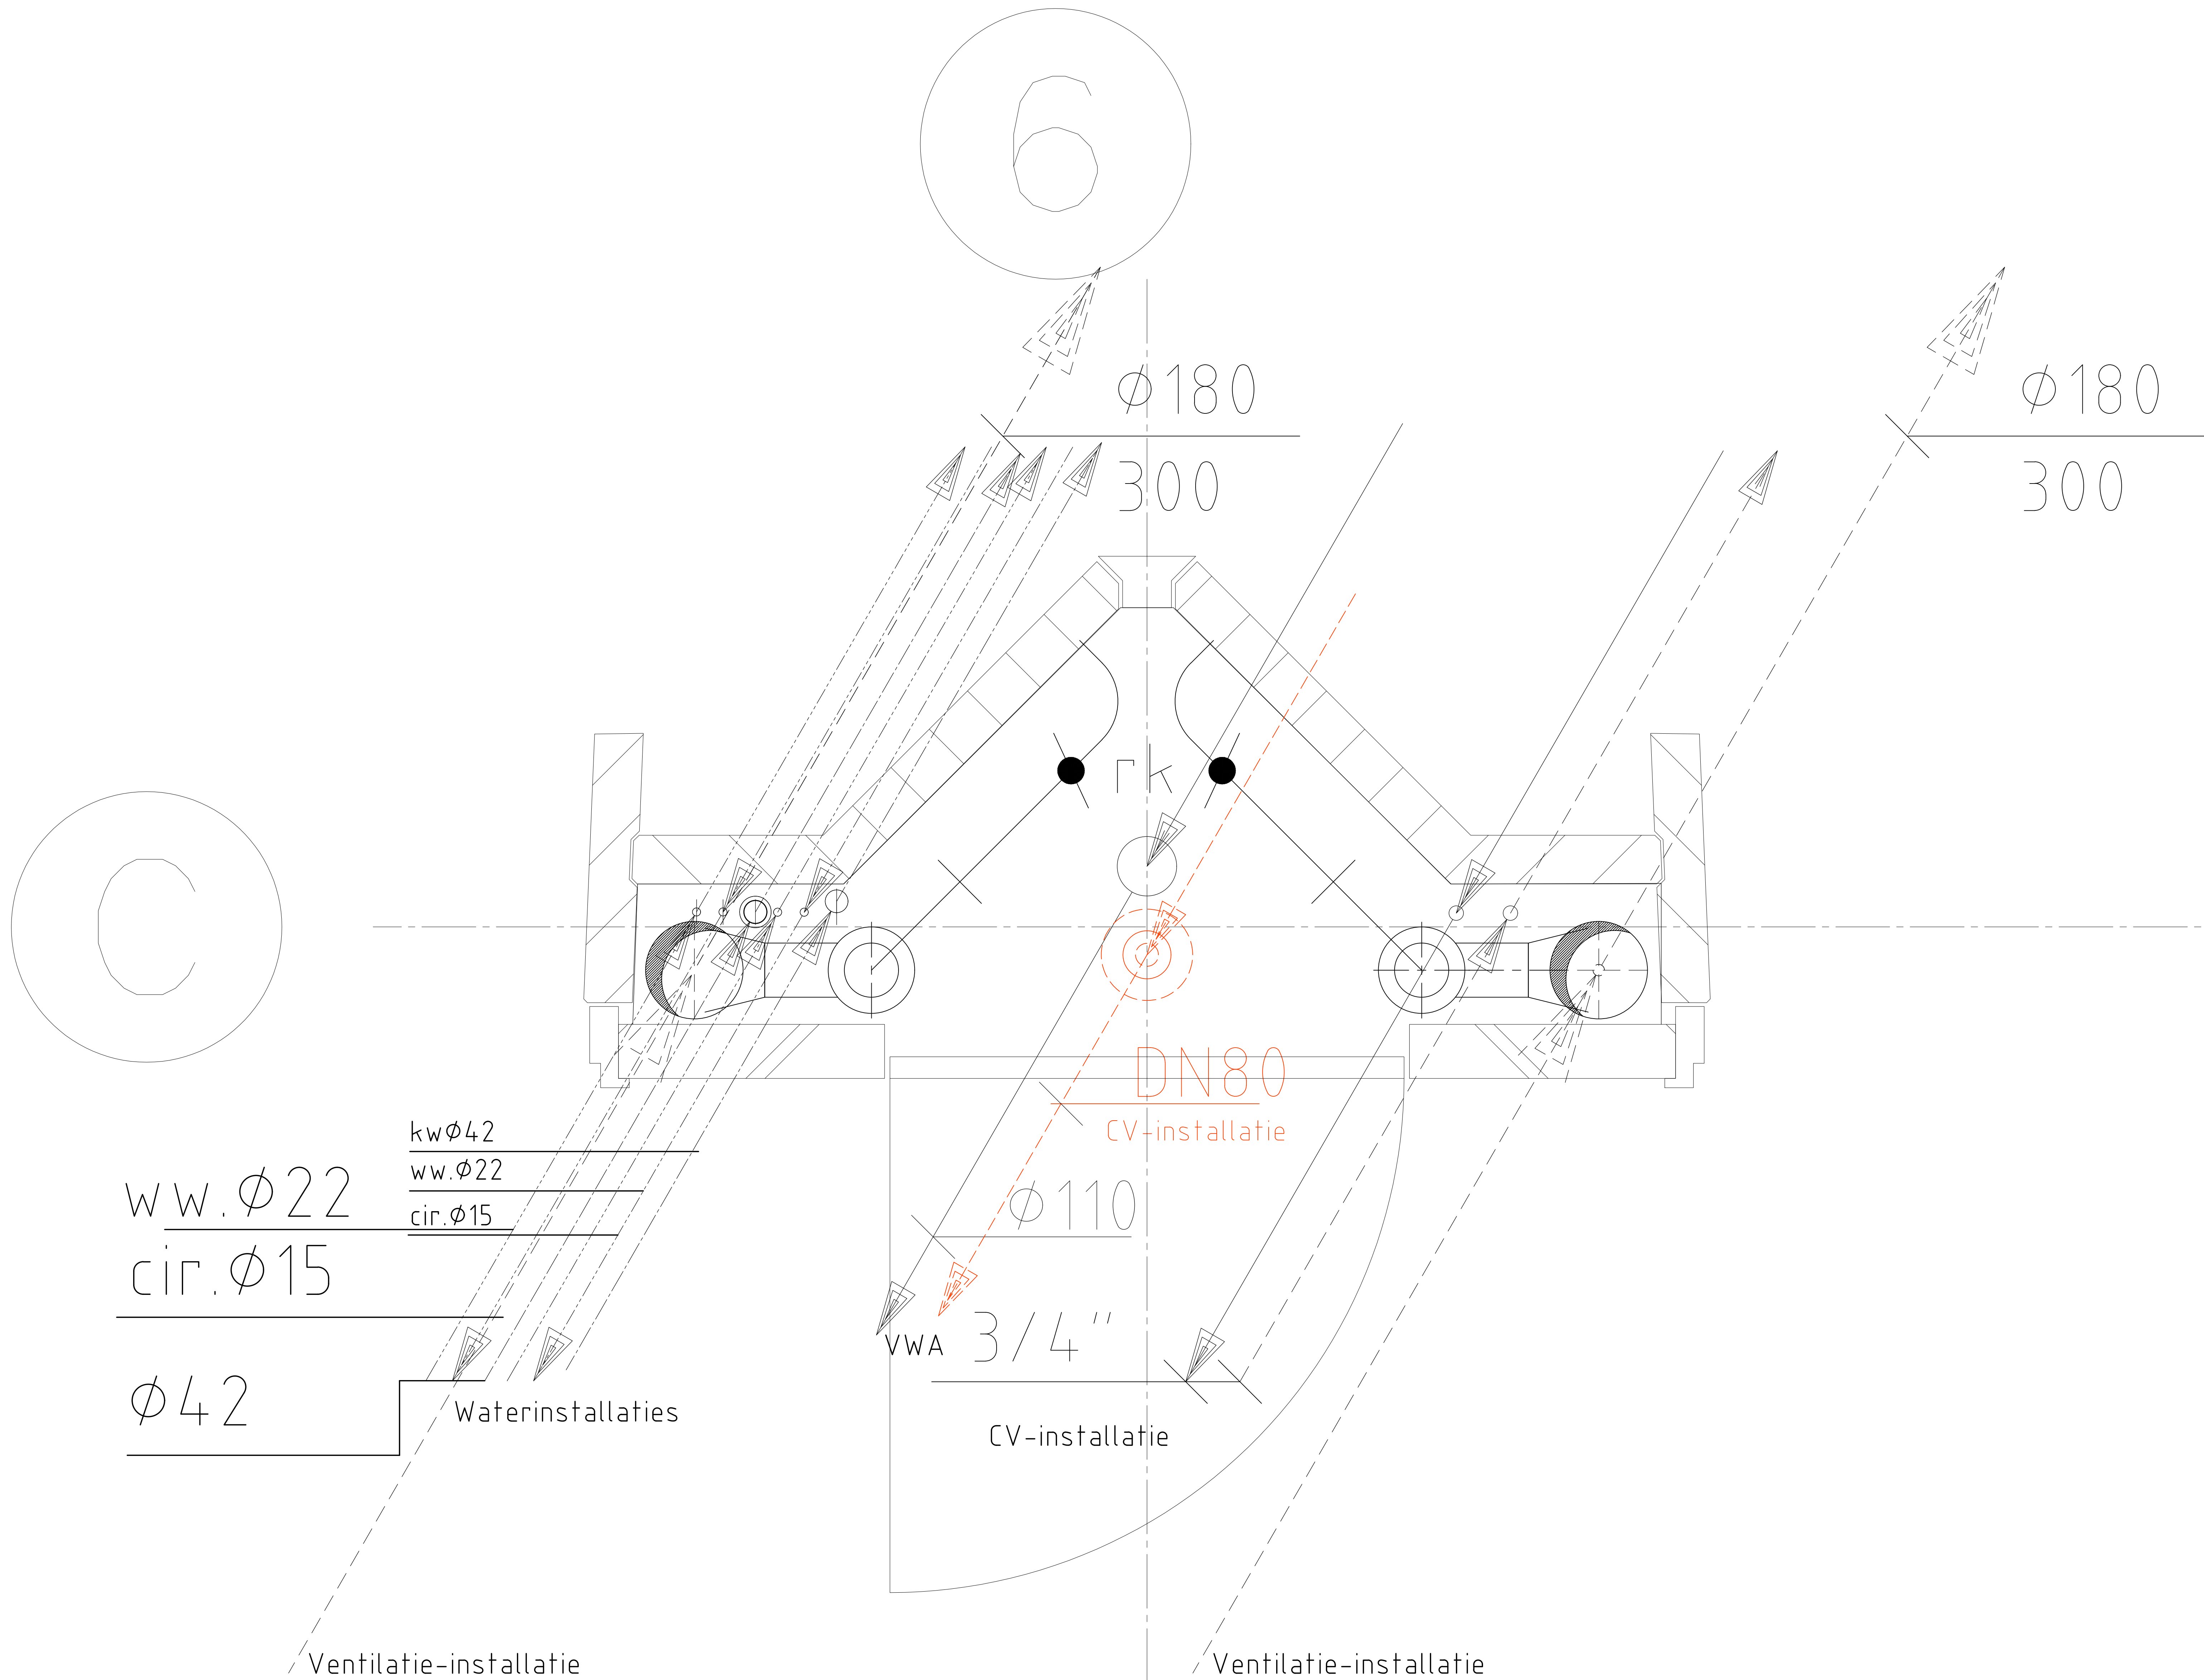

Rijksvastgoedbedrijf PI Nieuwersluis				Specificatie: Gebouw R Coördinatie tekening - Detail schacht			
Objectnummer:	100079	Geleidend:	JVO	Objectnummer:	100079	Geleidend:	JVO
Gebouwnummer:	G10	Gecontroleerd:	ADK	Gebouwnummer:	G10	Gecontroleerd:	ADK
Besteknummer:	23418	Datum:	09-12-2022	Besteknummer:	23418	Datum:	09-12-2022
Projectnummer:	23418	Schaal:	1:5	Projectnummer:	23418	Schaal:	1:5
Fase:	TO	Formaat:	A0	Fase:	TO	Formaat:	A0
Versie:	1.0	Documentcode:	23418-D1-HV21945-TA-001	Versie:	1.0	Documentcode:	23418-D1-HV21945-TA-001
2.0 09-09-2023 W.H. Datum WBO: Datum				Blad: 02 van 02			
Rijksvastgoedbedrijf Directie - Vastgoedbeheer www.rijksvastgoedbedrijf.nl 088 110 80 00				Rijksvastgoedbedrijf Directie - Vastgoedbeheer www.rijksvastgoedbedrijf.nl 088 110 80 00			
23418-D1-HV21945-TA-001 1.2 WH.dwg				plaatnummer: 060923			