


Inhoud


Blad 01: Elektrotechnische installatie - Schakel - en verdeelinrichting bestaand

Blad 03: Elektrotechnische installatie - 2e Verdieping bestaand


Blad 05: Elektrotechnische installatie - Dakaanzicht bestaand

TABLE 3. *Estimated and observed values of the parameters of the model for the 1997-1998 season*

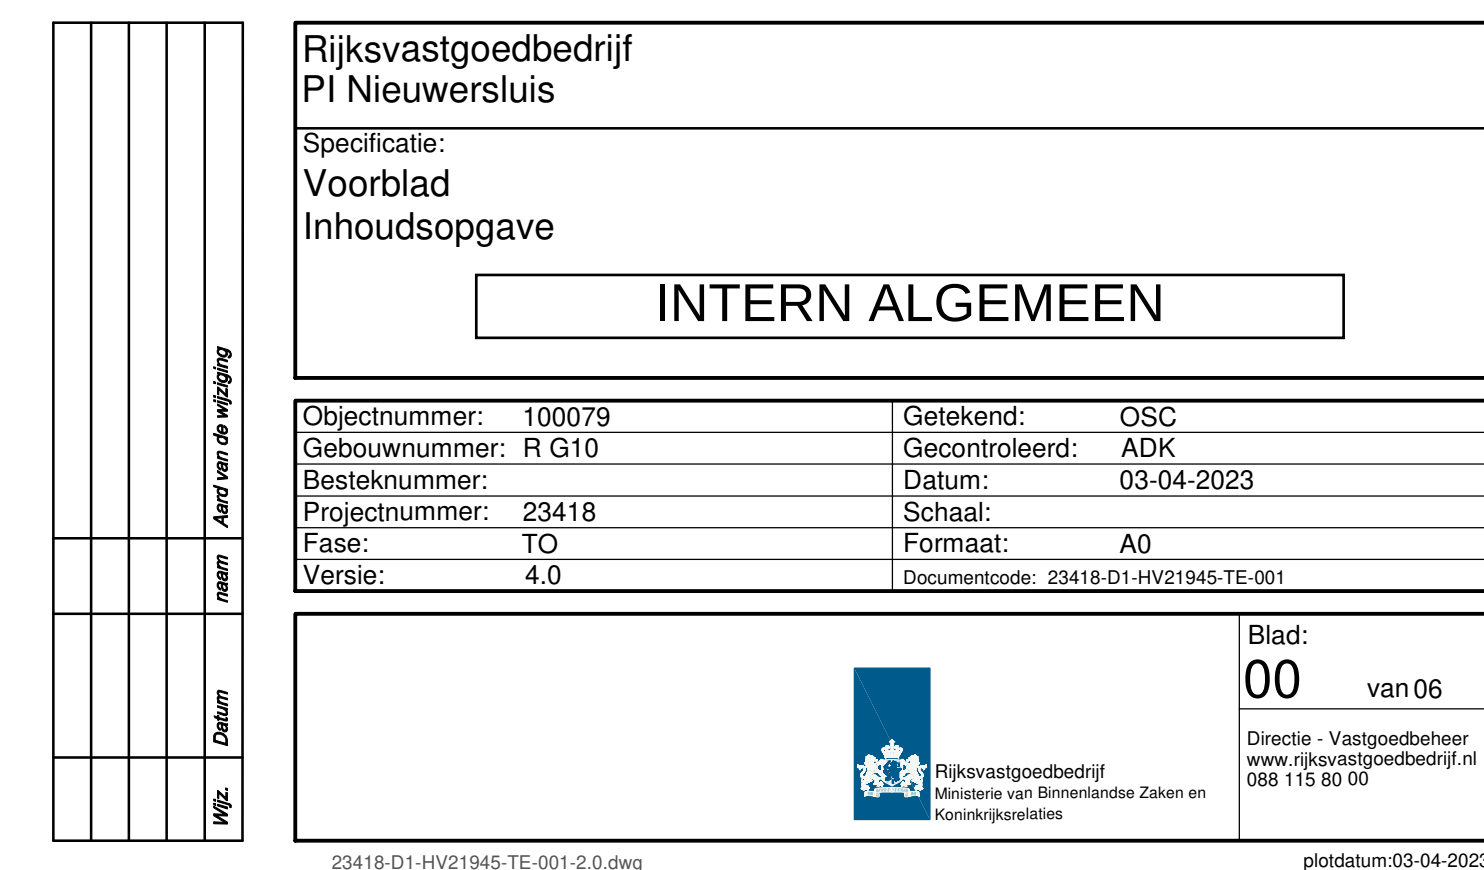

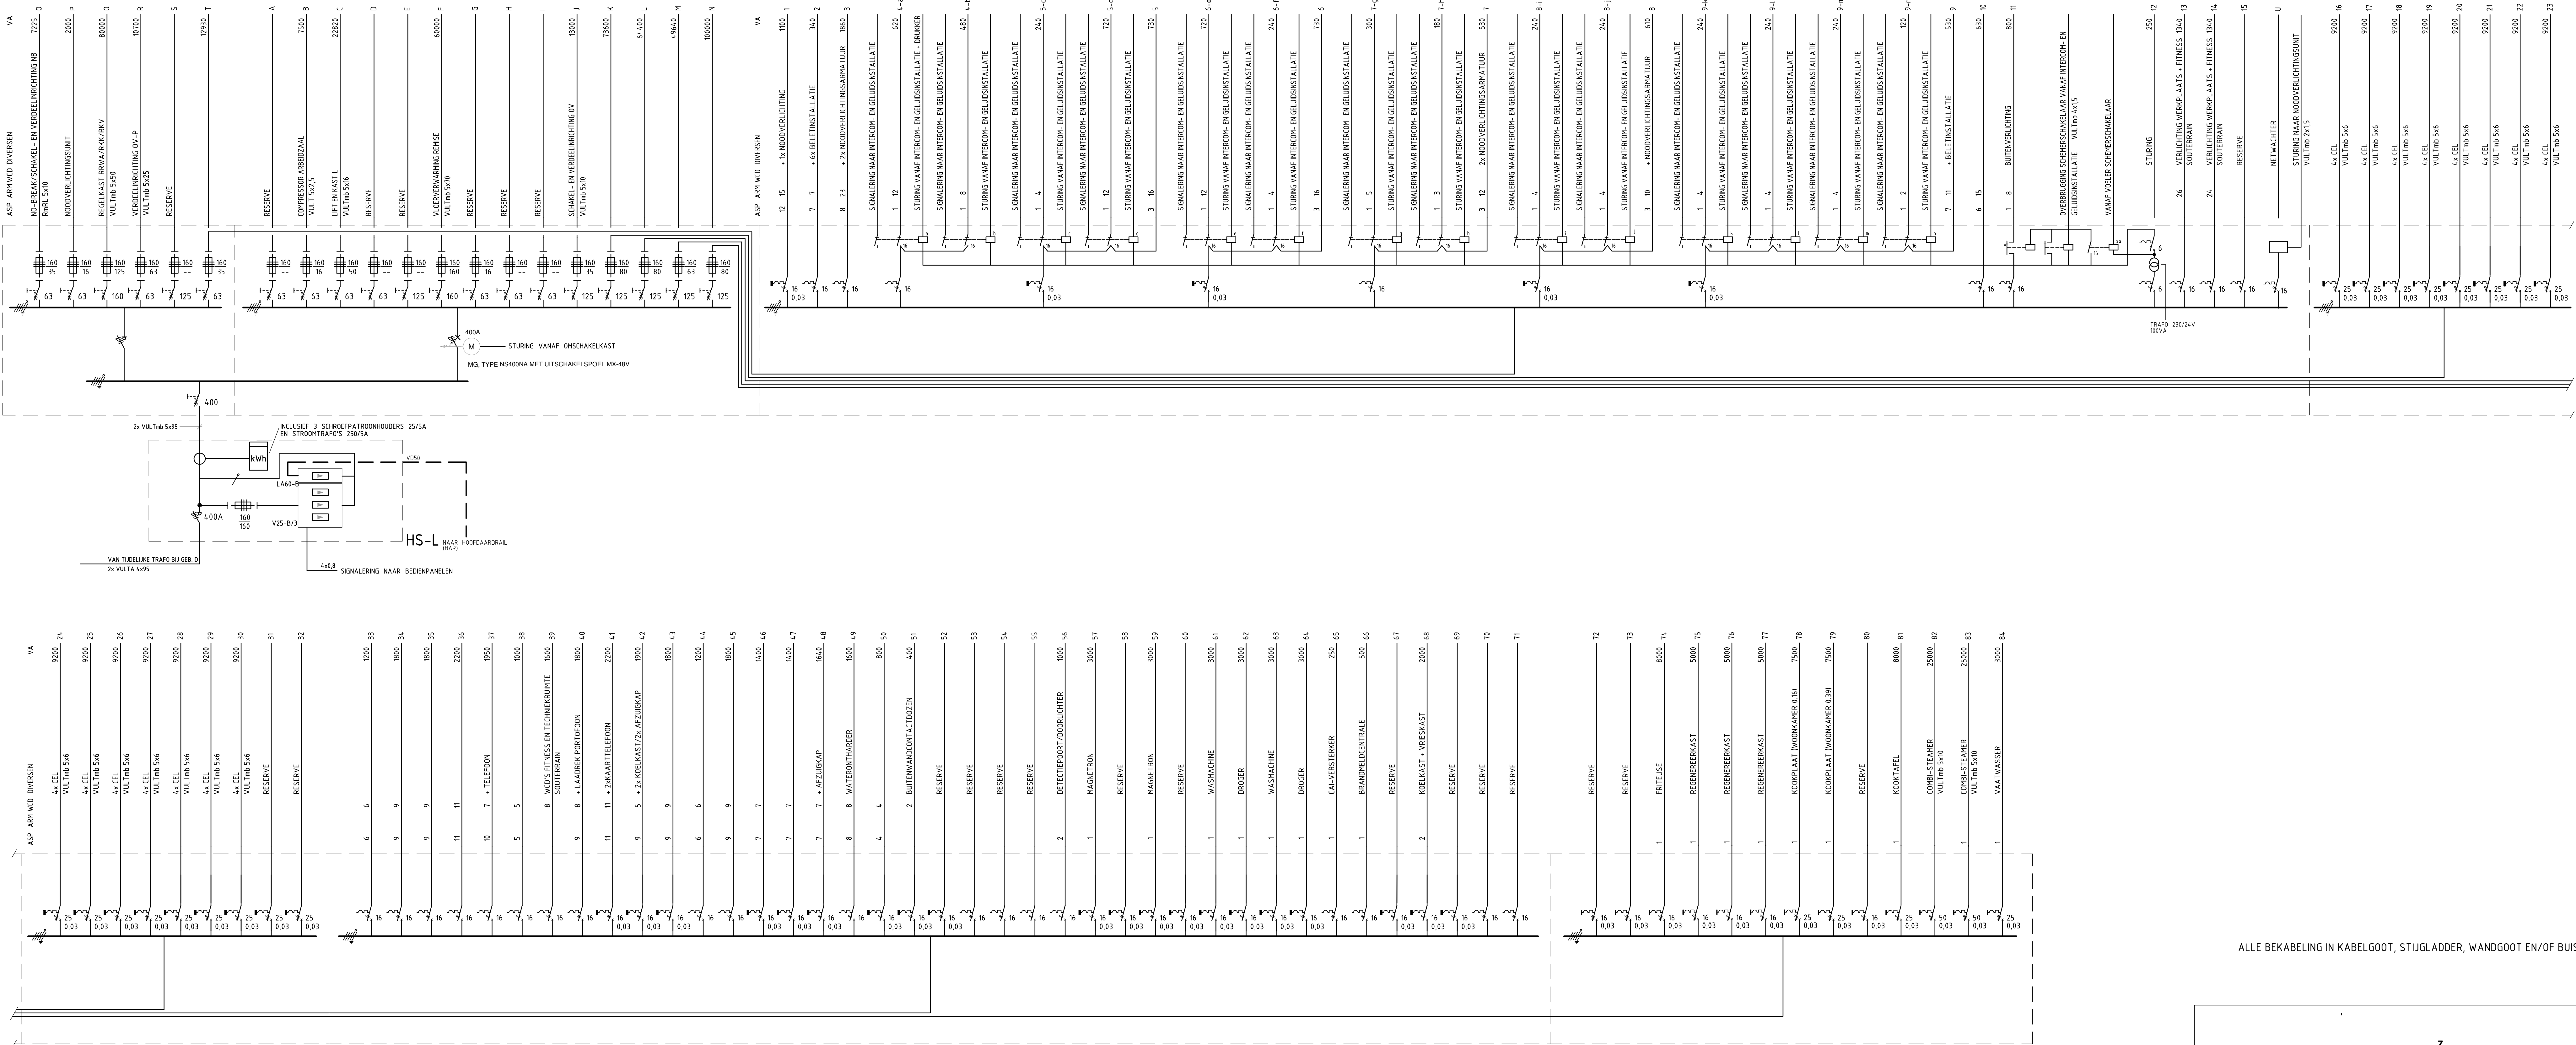

ALLE BEKABELING IN KABELGOOT, STUIGLADDER, WANDGOOT EN/OF BUIS

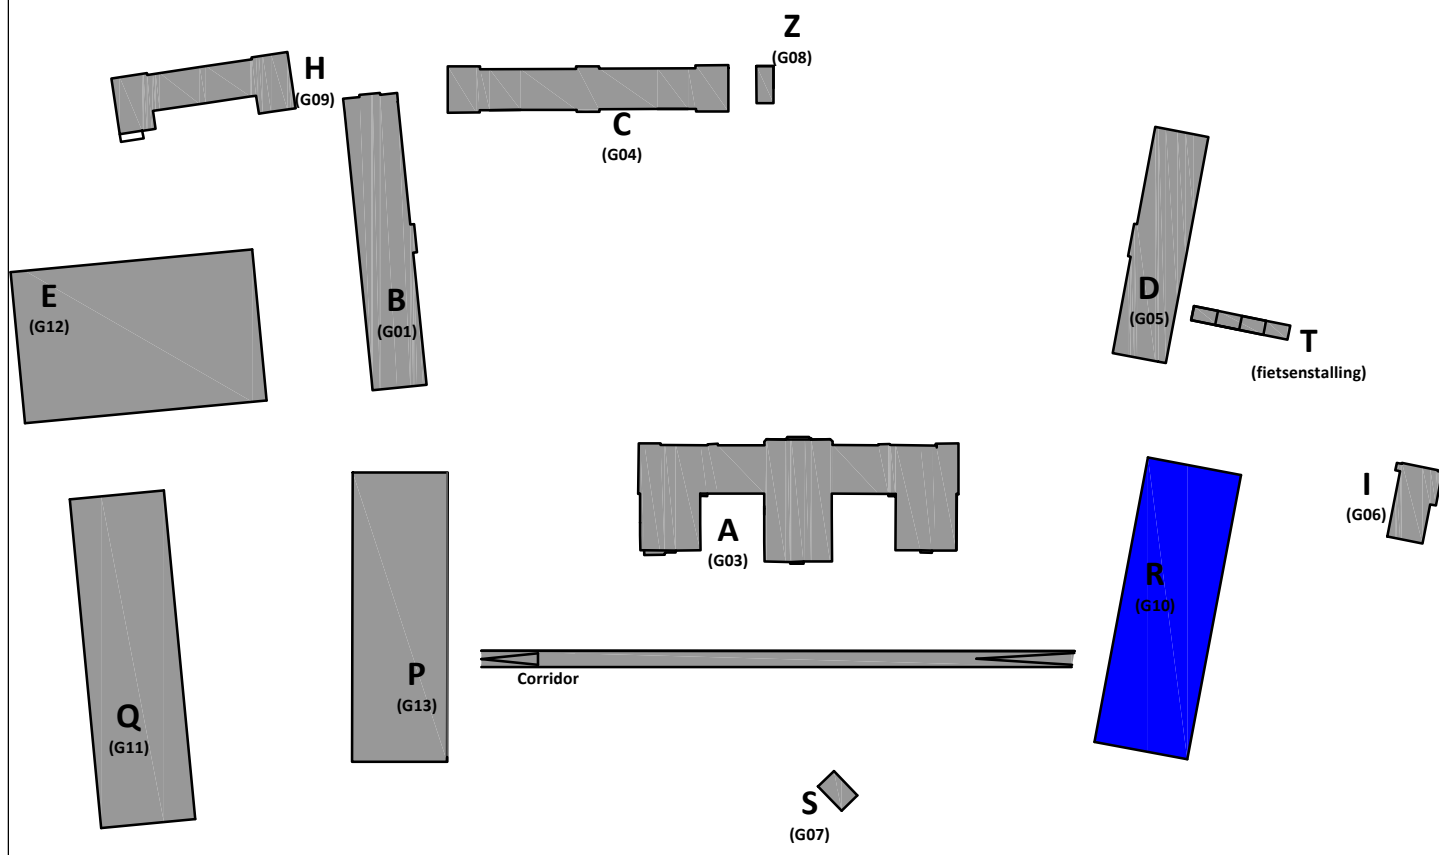


Rijksvastgoedbedrijf
PI Nieuwersluis


Specificatie:
Gebouw R - Installatieschema schakel- en verdeelinrichting
Bestaande situatie

INTERN ALGEMEEN



Objectnummer: 100079	Geleekend: OSC
Gebouwnummer: R G10	Gecontroleerd: ADK
Besteknummer: 23418	Datum: 03-04-2023
Projectnummer: TO	Schaal: N.V.T.
Fase: 4.0	Formaat: A0
Revisie: 4.0	Documentcode: 23418-INT1945-TE-001

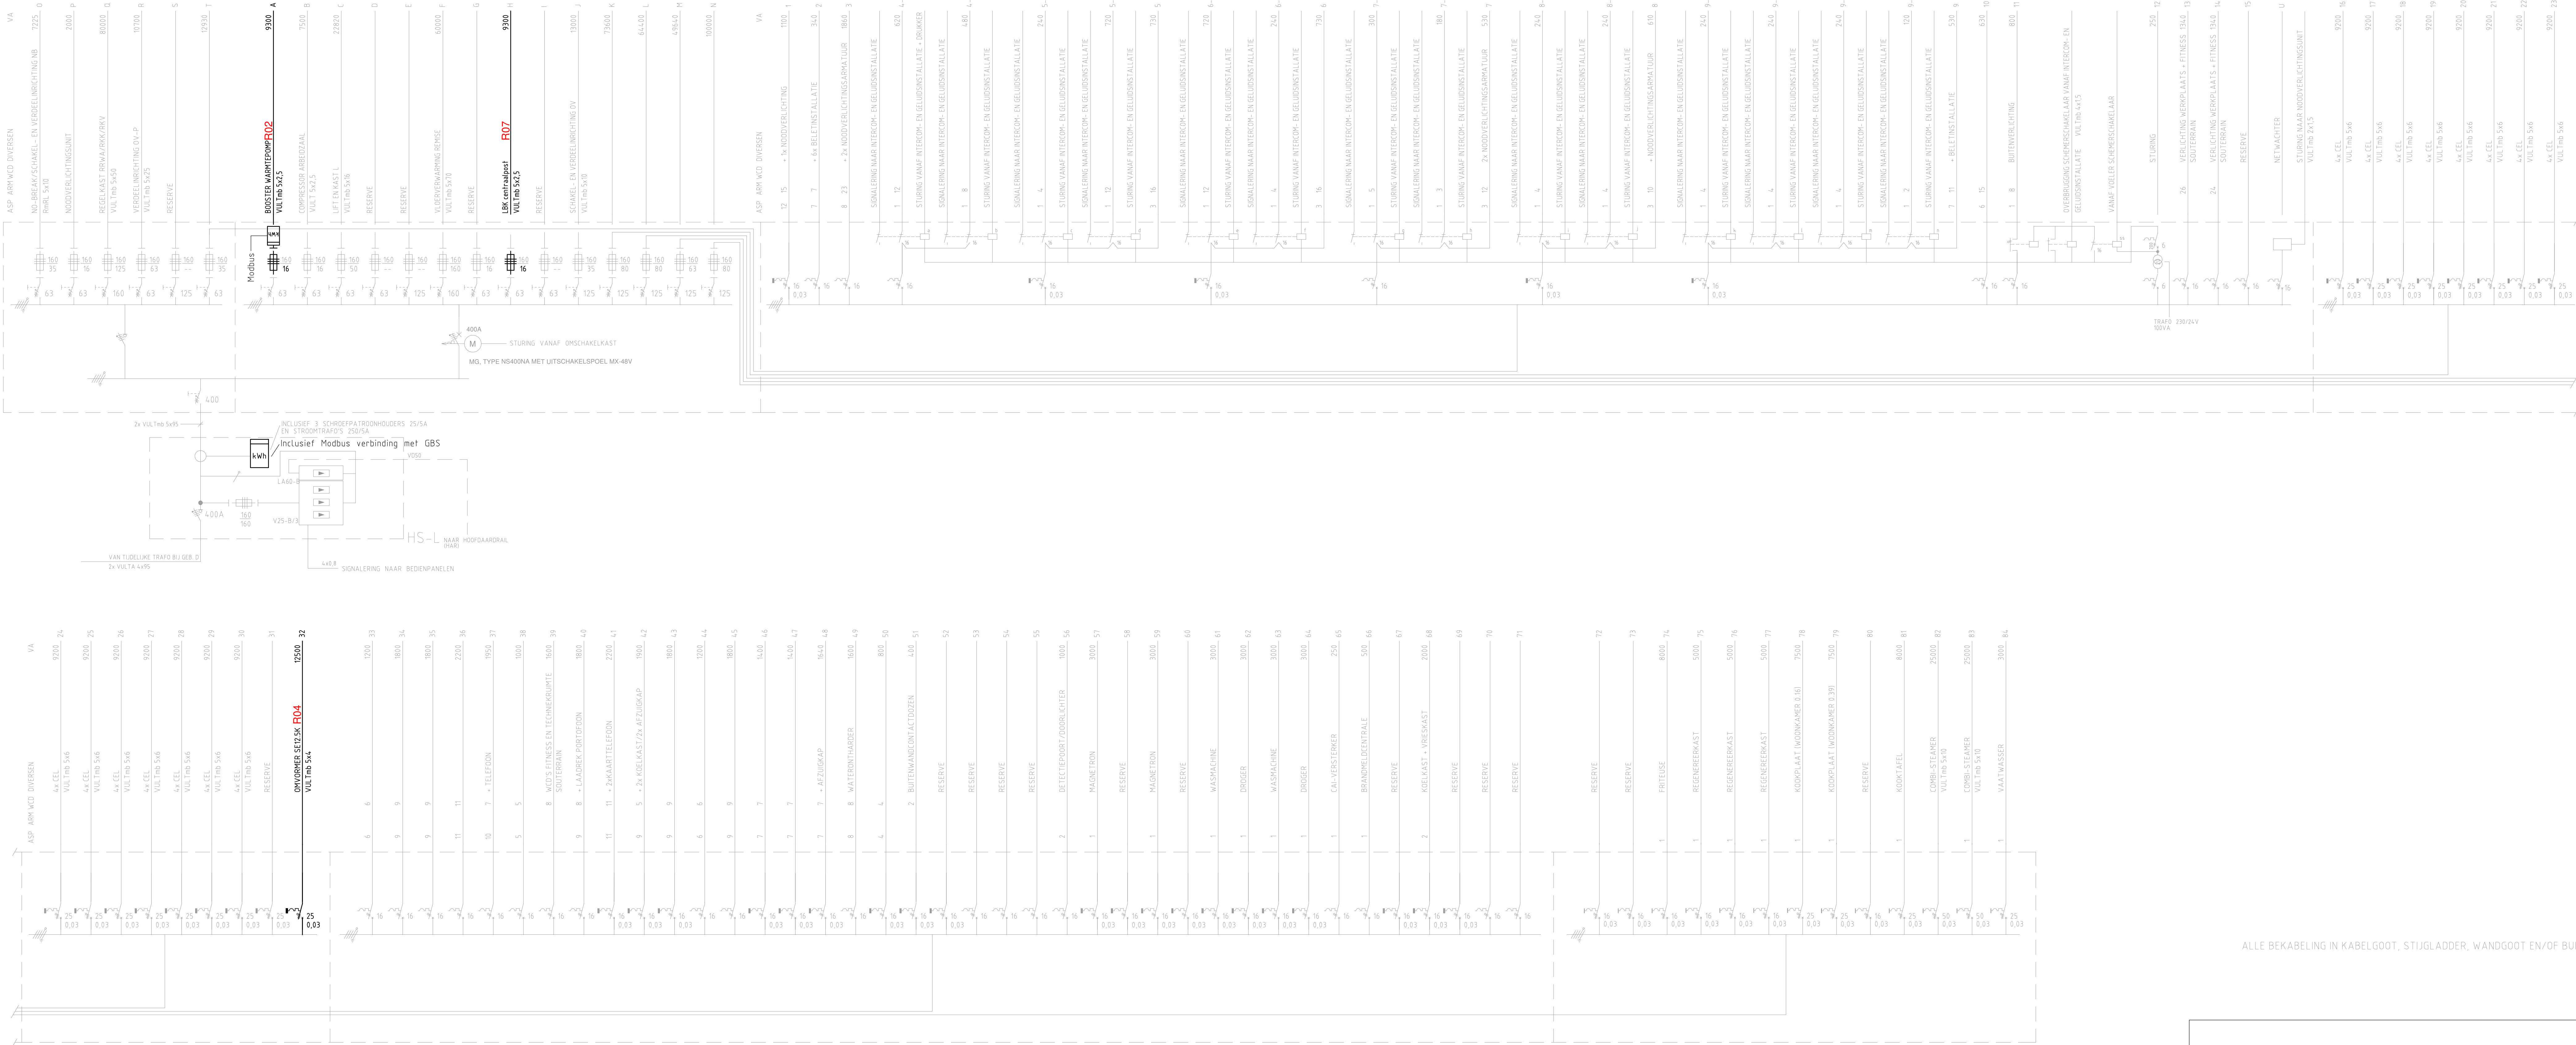

ALLE BEKABELING IN KABELGOOT, STUJLADDER, WANDGOOT EN/OF BUIS

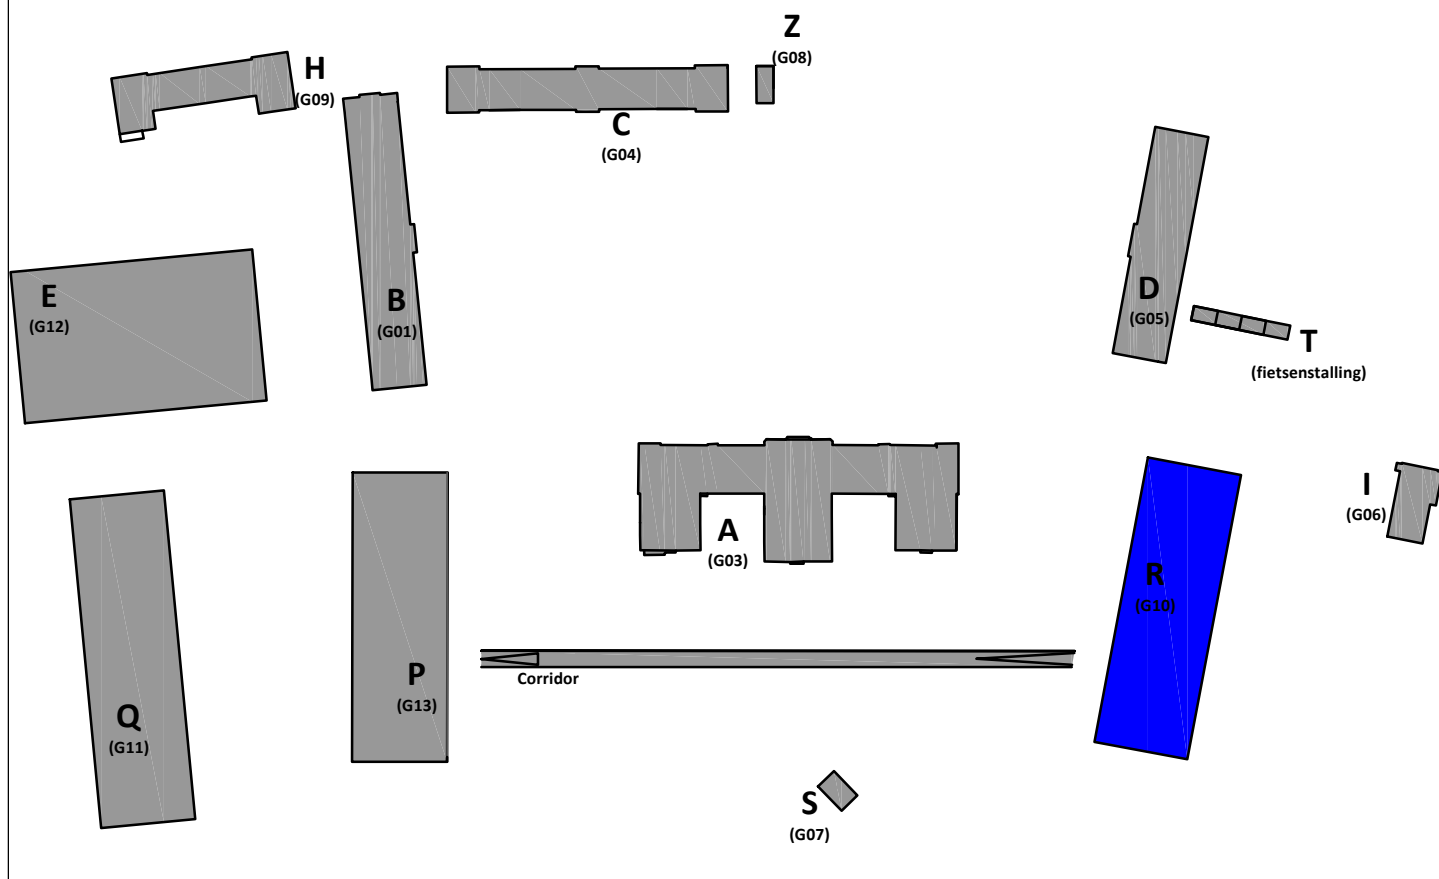


S.O. 15-05-2023 ADK 2.0 13-02-2023 A		Eengeleverd bij Groot L&K centralpost	
Wf:	Caluim	Wf:	Caluim
Rijksvastgoedbedrijf PI Nieuwersluis			
Specificatie: Gebouw R - Installatieschema schakel- en verdeelinrichting Nieuwe situatie			
INTERN ALGEMEEN			
Objectnummer: 100079		Geleekend: OSC	
Gebouwnummer: R G10		Gecontroleerd: ADK	
Projectnummer: 23418		Datum: 15-05-2023	
Fase: TO		Schaal: 1:100	
Versie: S.O.		Formaat: A0	
		Documentcode: 23418-PIV21945-TE-001	
		Blad: 02 van 06	
		Directie - Vastgoedbeheer www.rijksvastgoedbedrijf.nl 088 115 80 00	
		23418-01-PIV21945-TE-001-S.O.dwg	
		plaatje:03-04-2023	

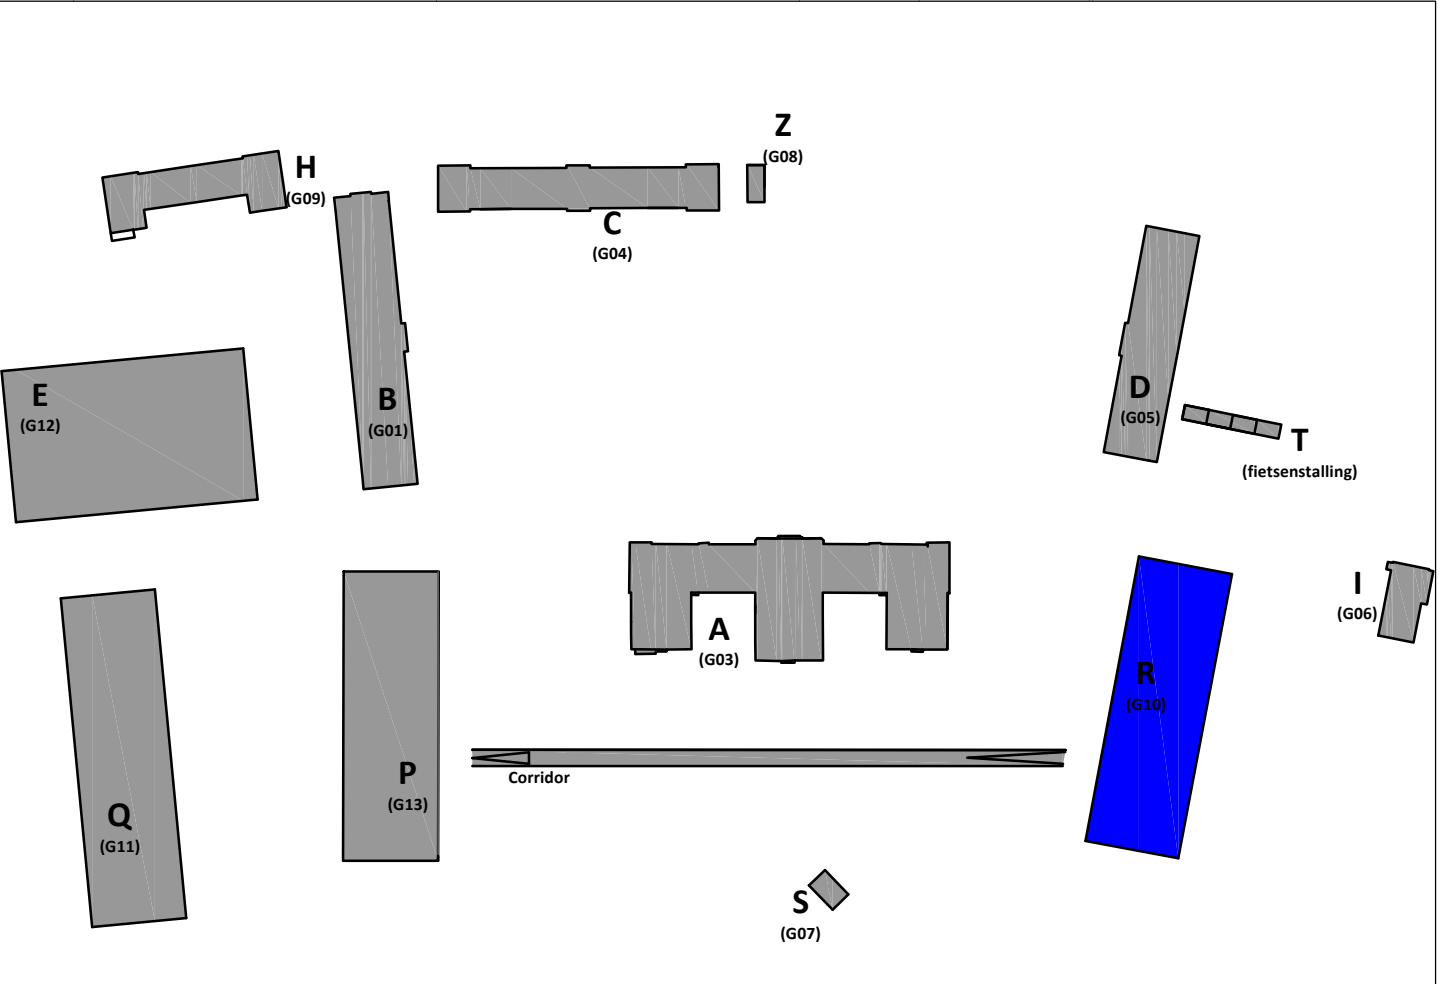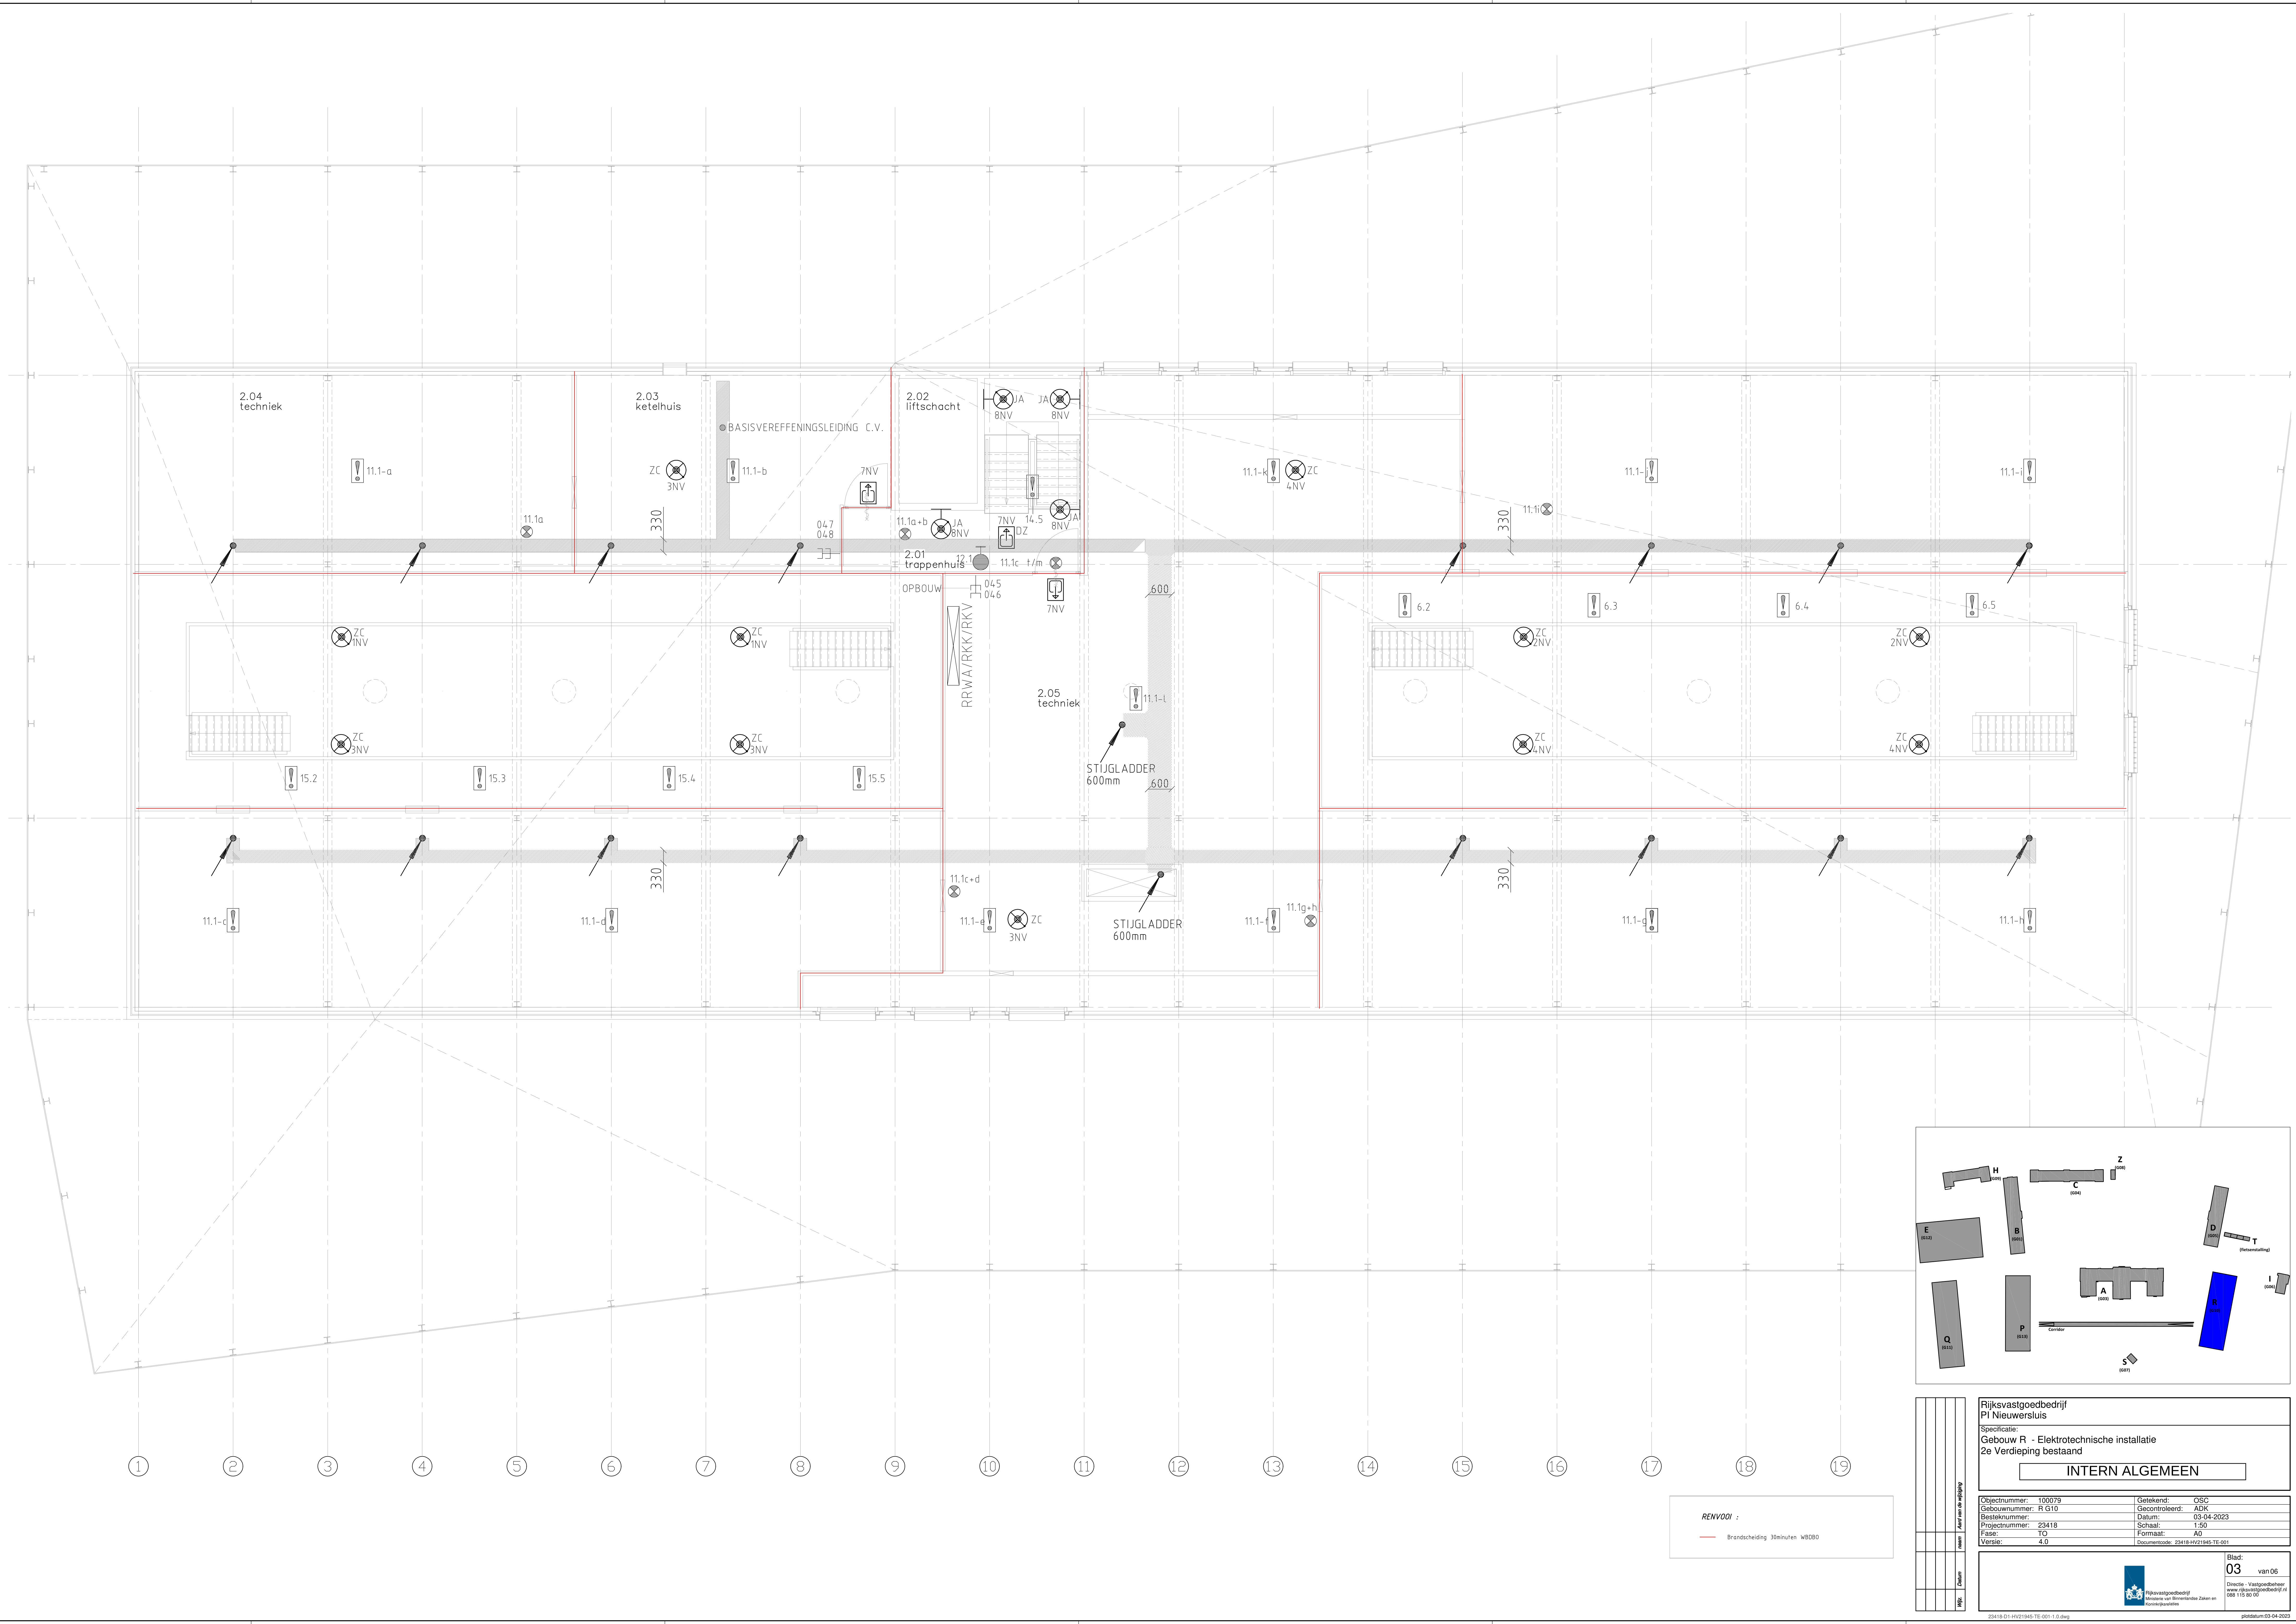

Rijksvastgoedbedrijf PI Nieuwersluis	
Specificatie: Gebouw R - Elektrotechnische installatie 2e Verdieping bestaand	
INTERN ALGEMEEN	
Objectnummer: 100079	Gelekerd: OSC
Gebouwnummer: R G10	Gecontroleerd: ADK
Besteknummer: 23418	Datum: 03-04-2023
Projectnummer: 1-50	Schaal: 1:50
Fase: TO	Formaat: A0
Verie: 4.0	Documentcode: 23418-PIV21945-TE-001

Blad: 03 van 06
Directie - Vastgoedbeheer www.rijksoverheid.nl 088 115 80 00

23418-01-PIV21945-TE-001-1.0.dwg ploteetm 03-04-2023

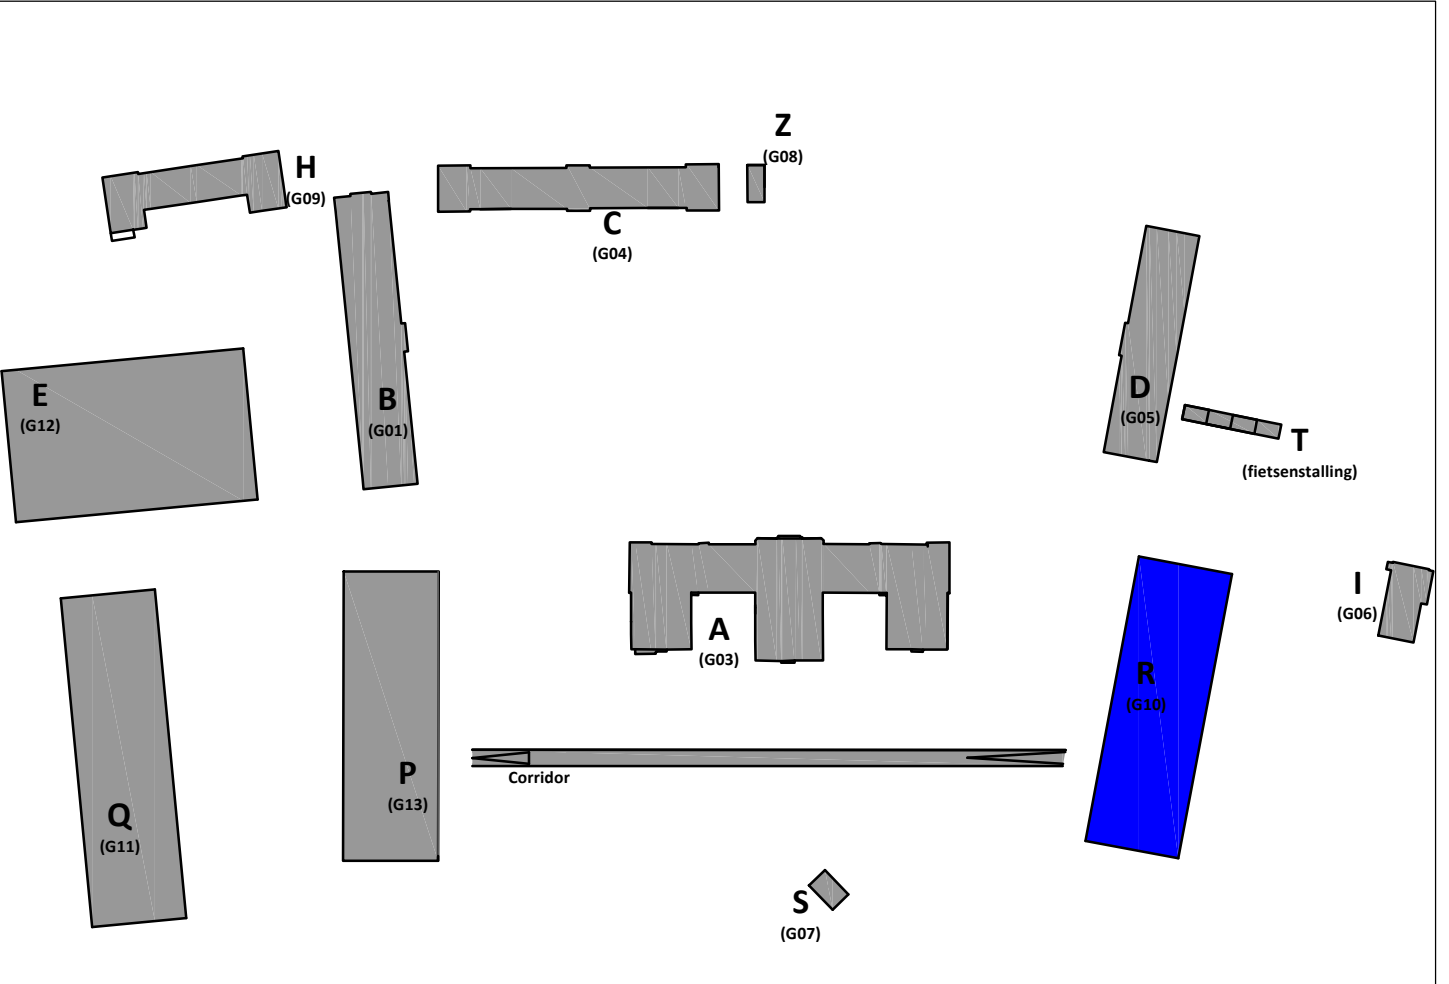


RENVOOI :





Vaste aansluiting 3 fase/nul/aarde

Werkshakelaar 4-polig

Brandscheiding 30minuten WBD80

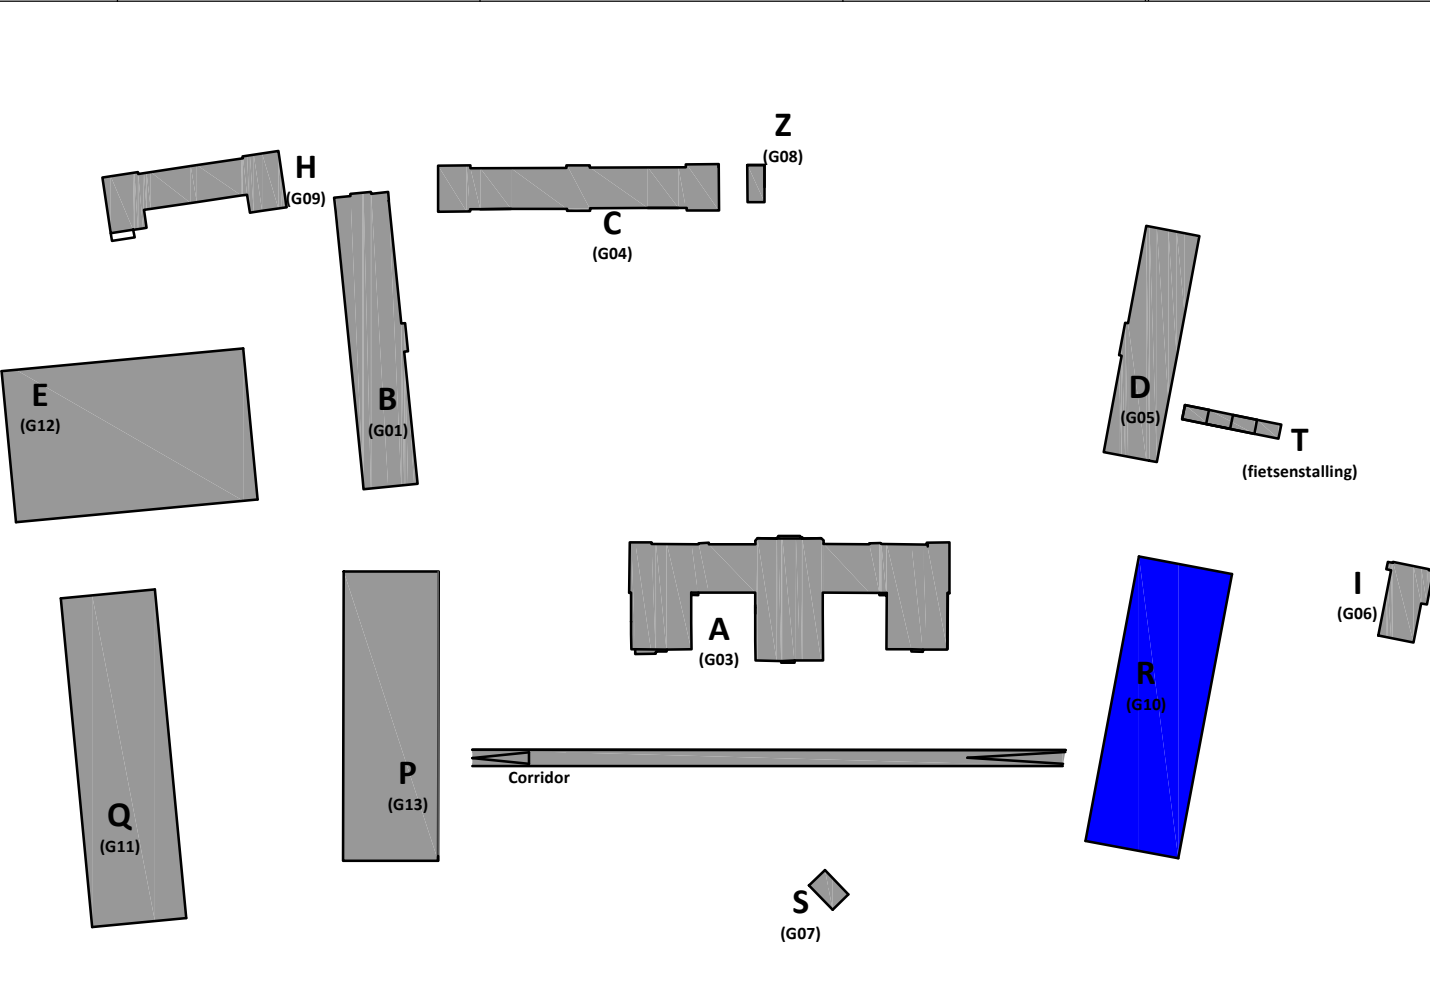

Objectnummer: 100079	Getekend: OSC
Gebouwnummer: R G10	Gecontroleerd: ADK
Besteknummer:	Datum: 03-04-2023
Projectnummer: 23418	Schaal: 1:50
Fase: TO	Formaat: A0
Versie: 4.0	Documentcode: 23418-HV21945-TE-001

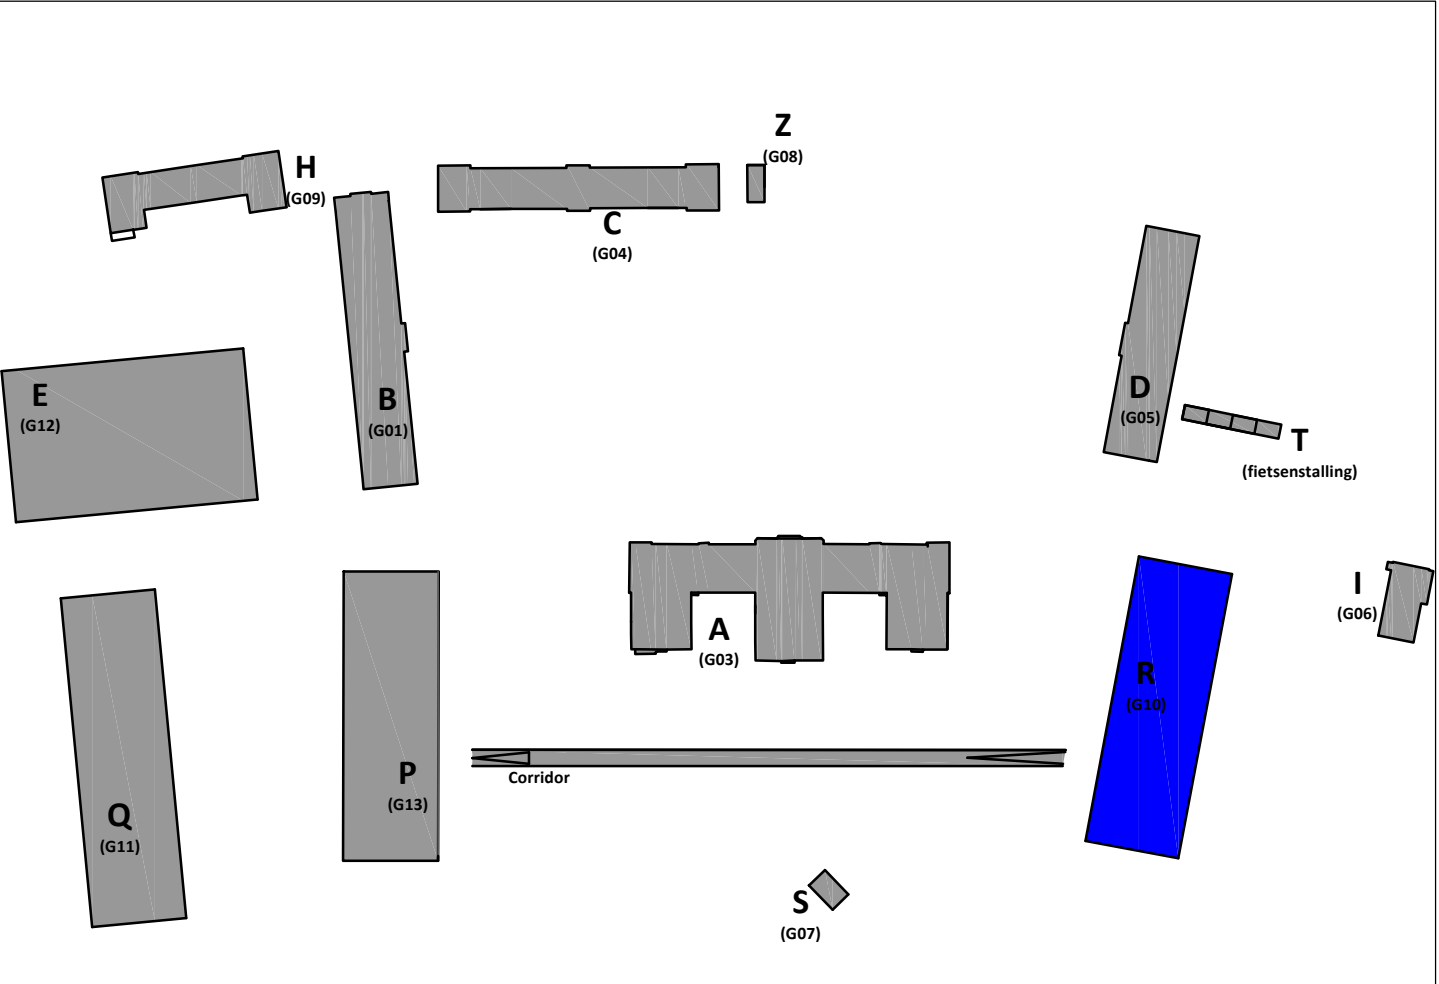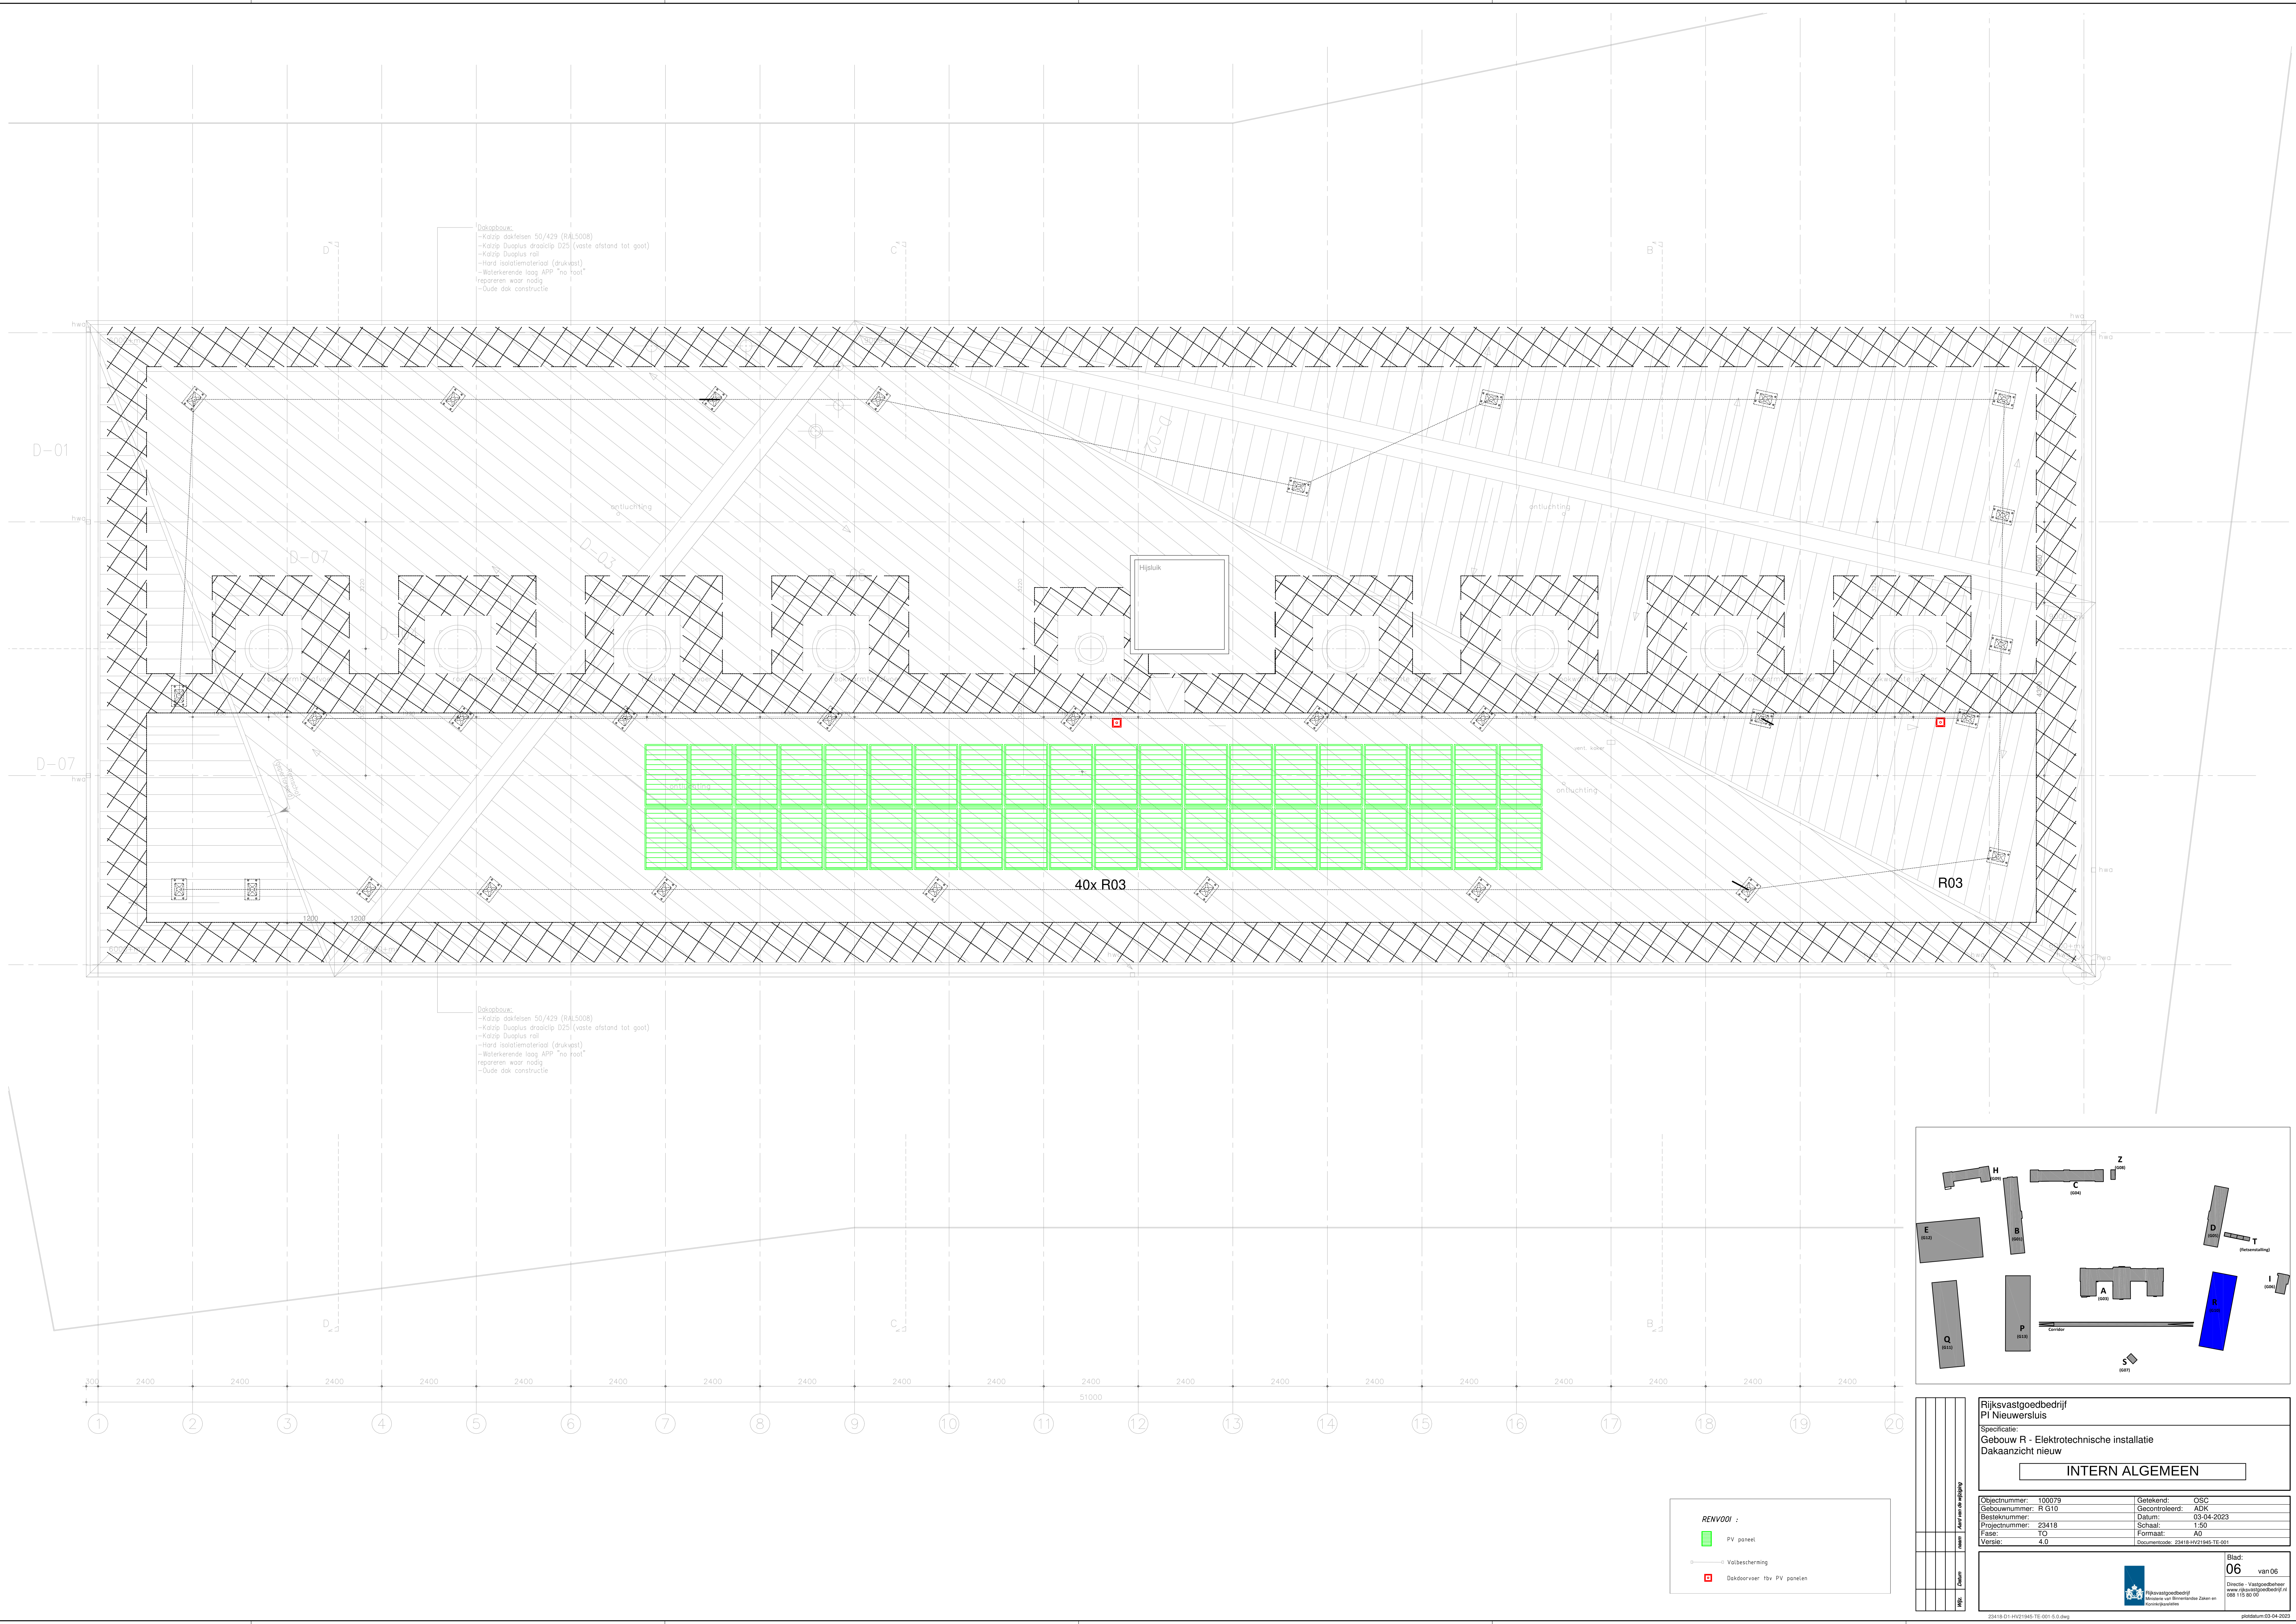

Rijksvastgoedbedrijf PI Nieuwersluis	
Specificatie: Gebouw R - Elektrotechnische installatie Dakaanzicht nieuw	
INTERN ALGEMEEN	
Objectnummer: 100079	Gelekerd: OSC
Gebouwnummer: R G10	Gecontroleerd: ADK
Projectnummer: 23418	Datum: 03-04-2023
Fase: TO	Schaal: 1:50
Formaat: A0	Formaat: A0
Documentcode: 23418-100079-TE-001	Documentcode: 23418-100079-TE-001
Blad: 06 van 06	
Directie - Vastgoedbeheer www.rijksvastgoedbedrijf.nl 088 115 80 00	