
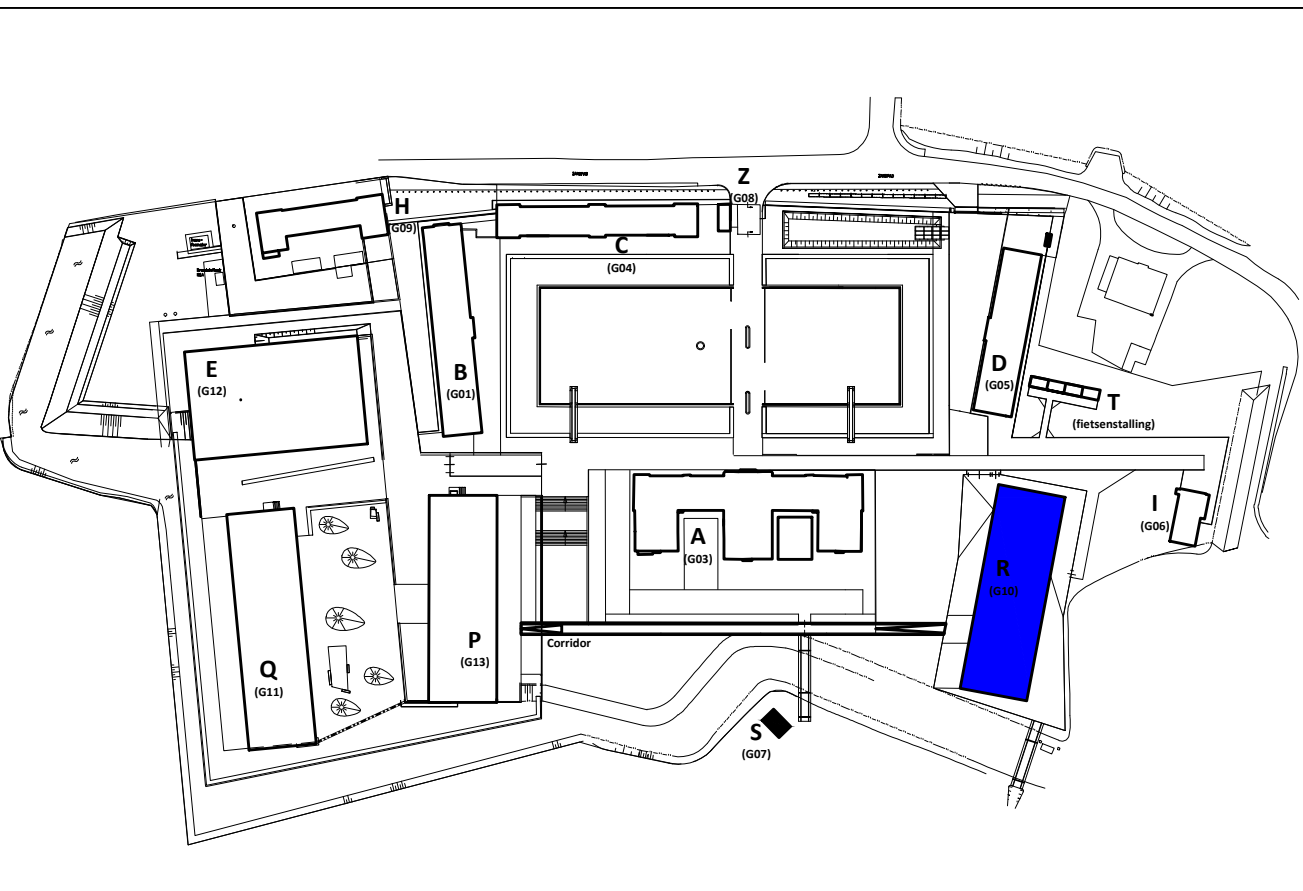


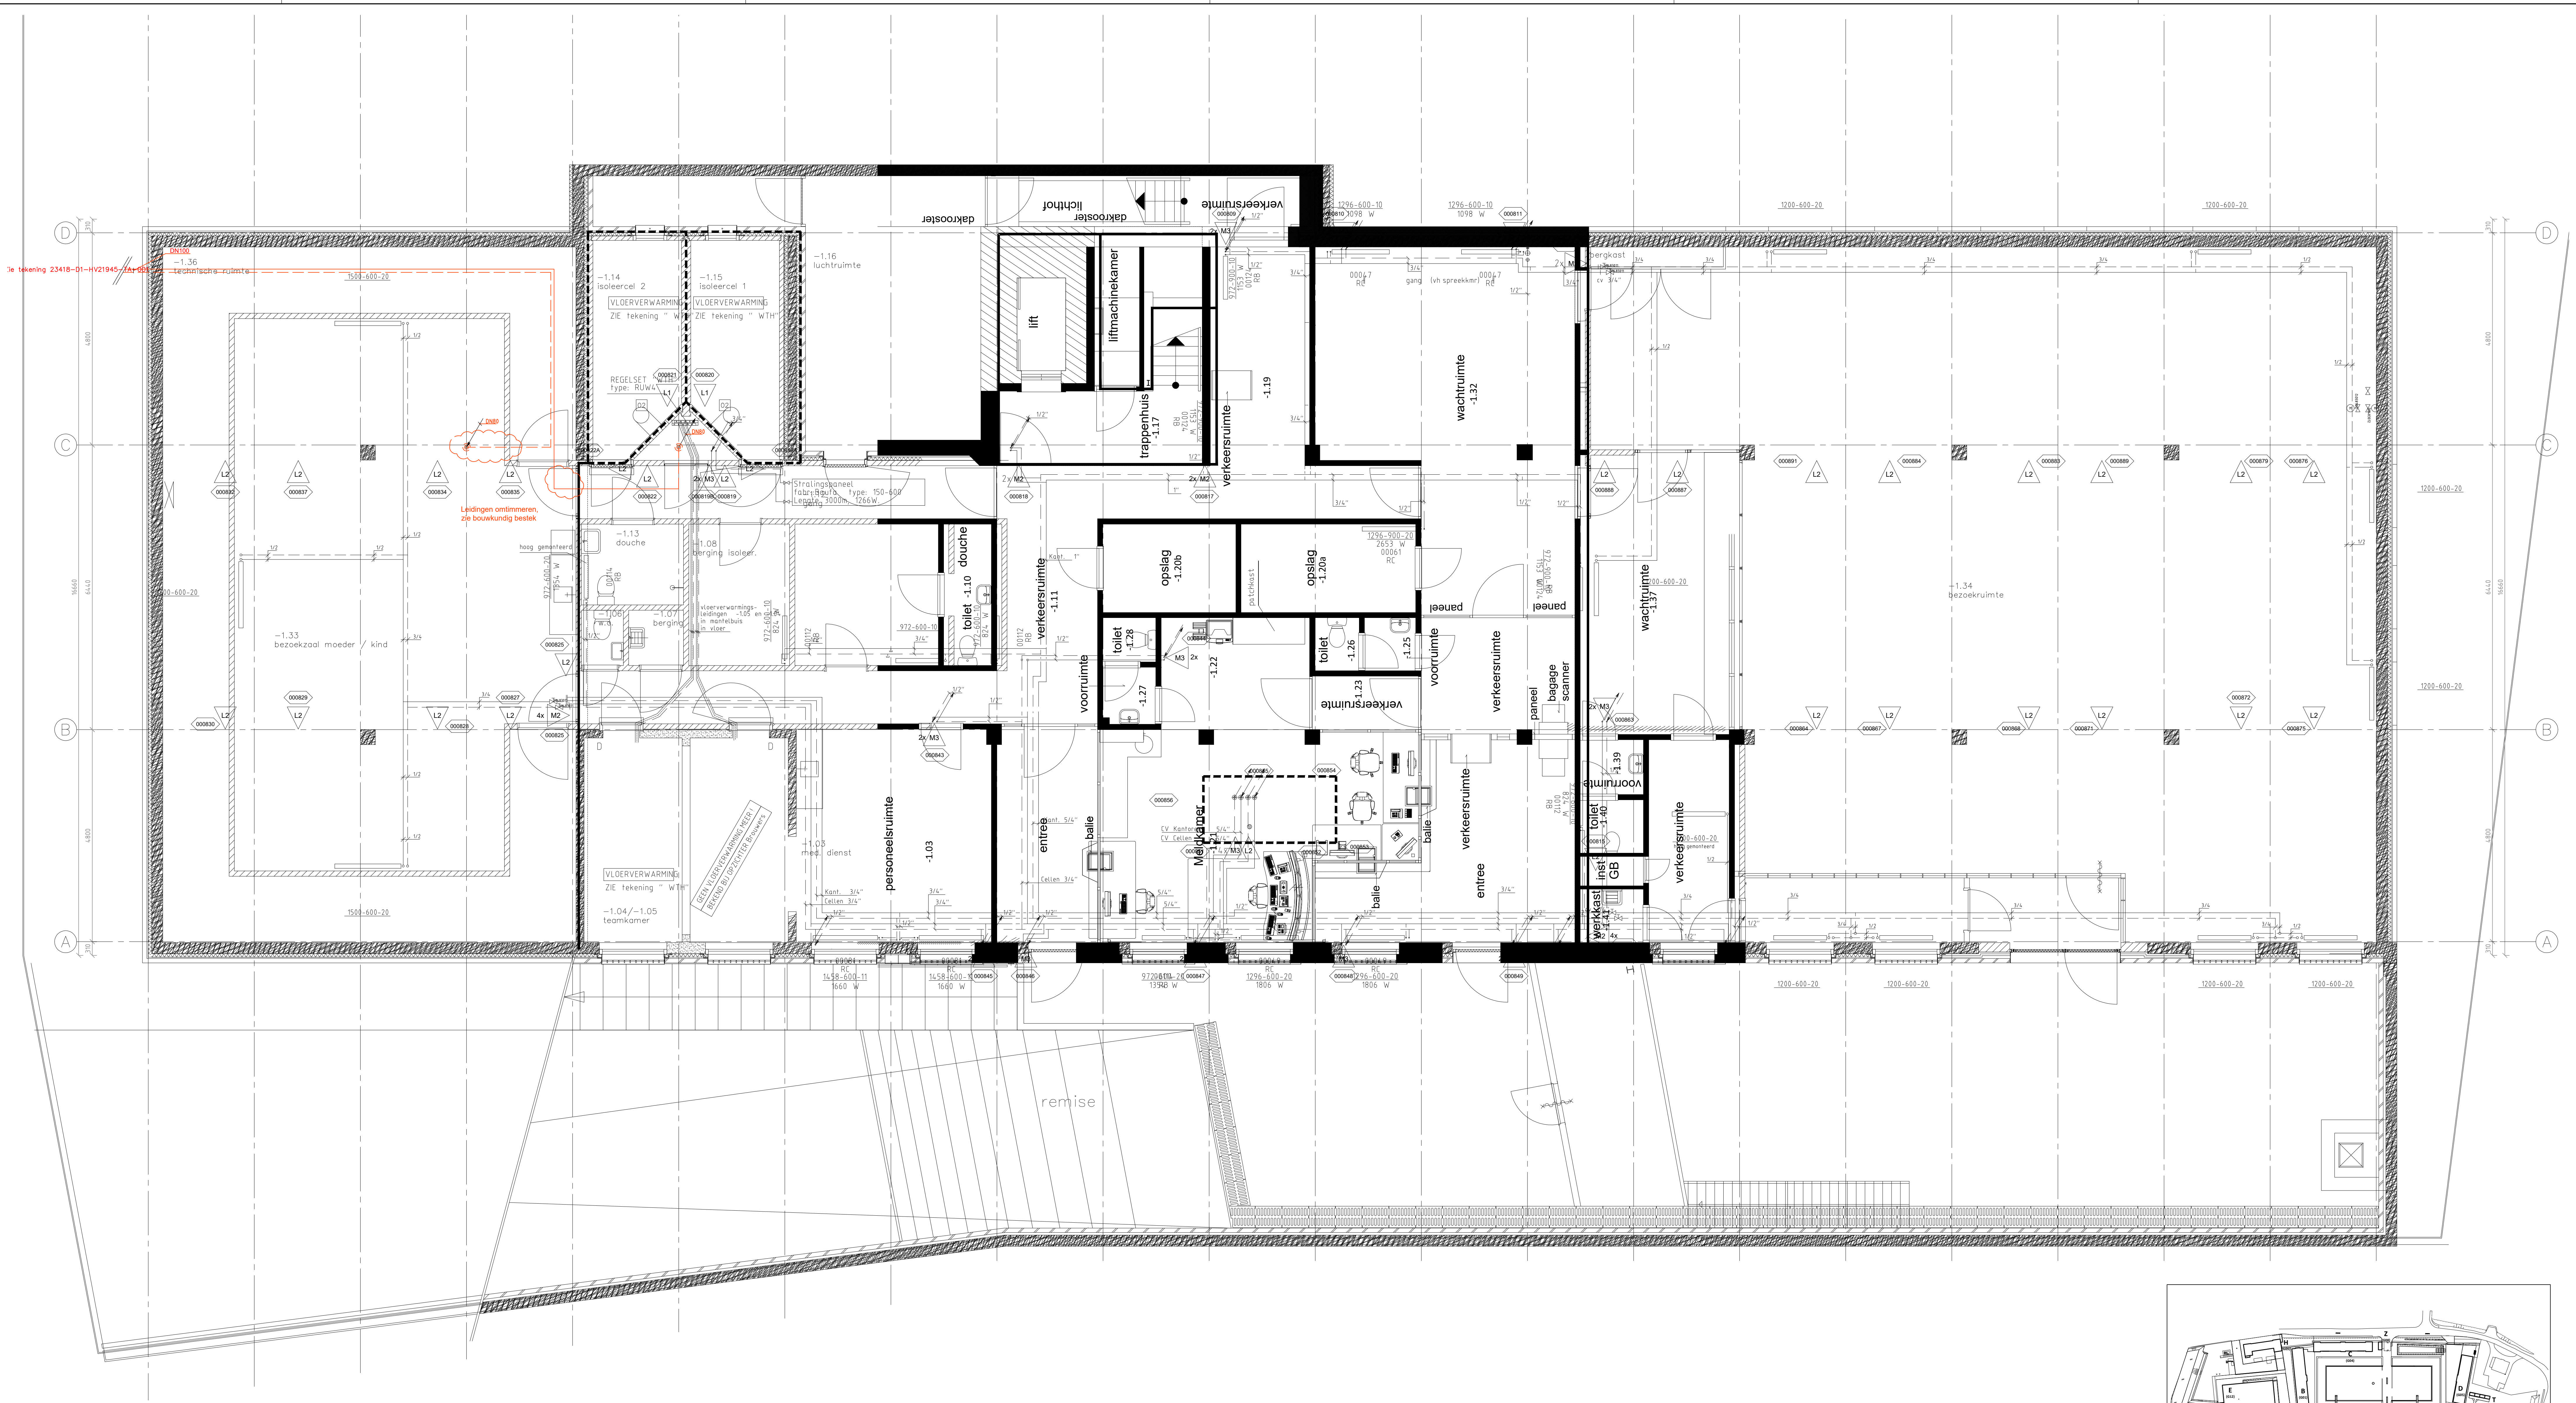

Rijksvastgoedbedrijf PI Nieuwersluis			
Specificatie: Gebouw R Verwarming Souterrain nieuw			
INTERN ALGEMEEN			
Objectnummer:	100079	Geleend:	JVO
Gebouwnummer:	R G10	Gecontroleerd:	ADK
Besteknummer:	23418-D1-HV21947-BA-002	Datum:	09-12-2022
Projectnummer:	23418	Schaal:	1:50
Fase:	TO	Formaat:	A0
Versie:	1.0	Documentcode:	23418-D1-1945-TW-001
Blad: 10 van 25		Directie - Vastgoedbeheer www.rijksoverheid.nl 088 110 80 00	

23418-D1-1945-TW-001.dwg

plaatnummer: 060923