

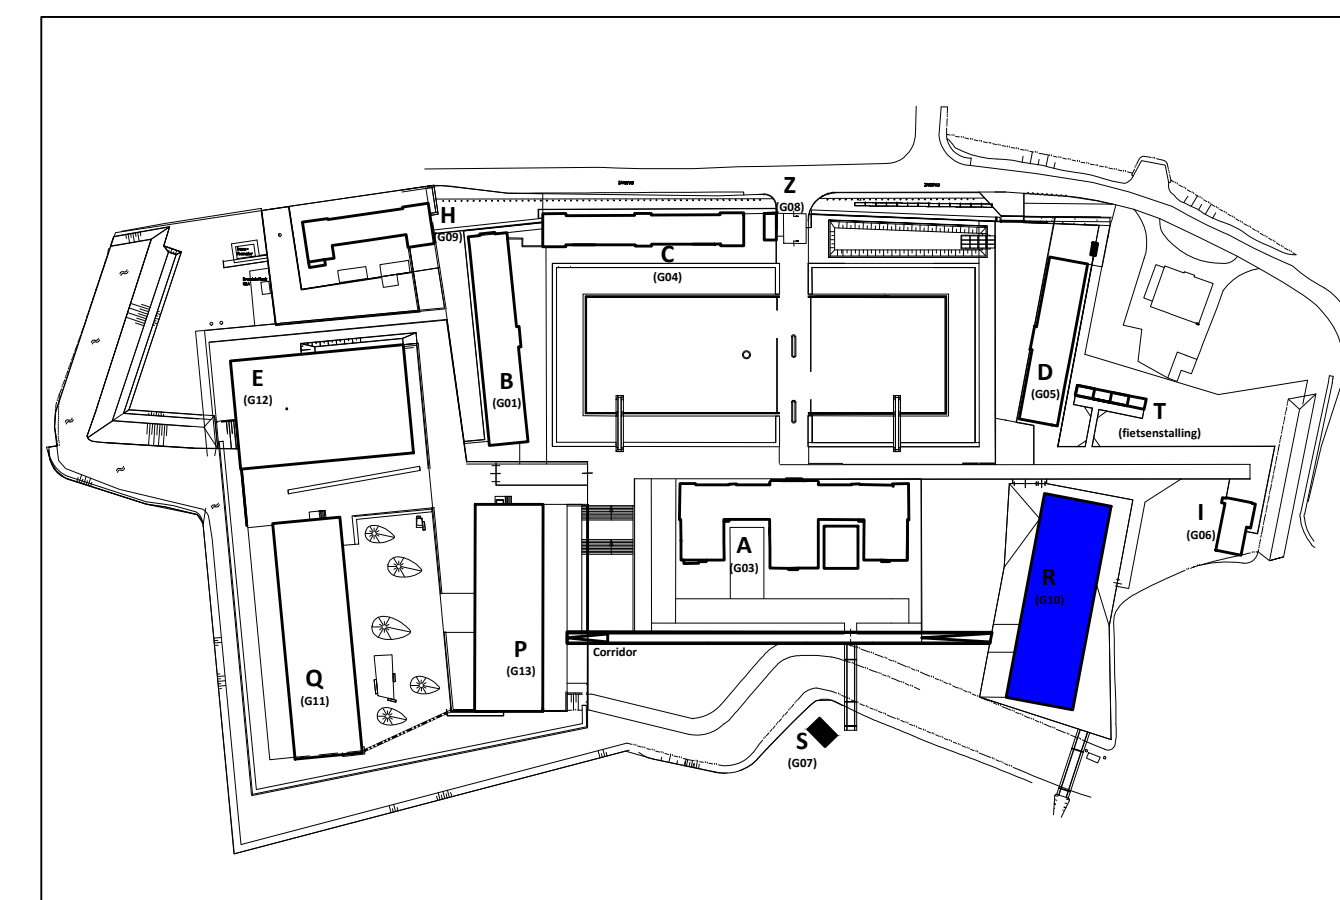


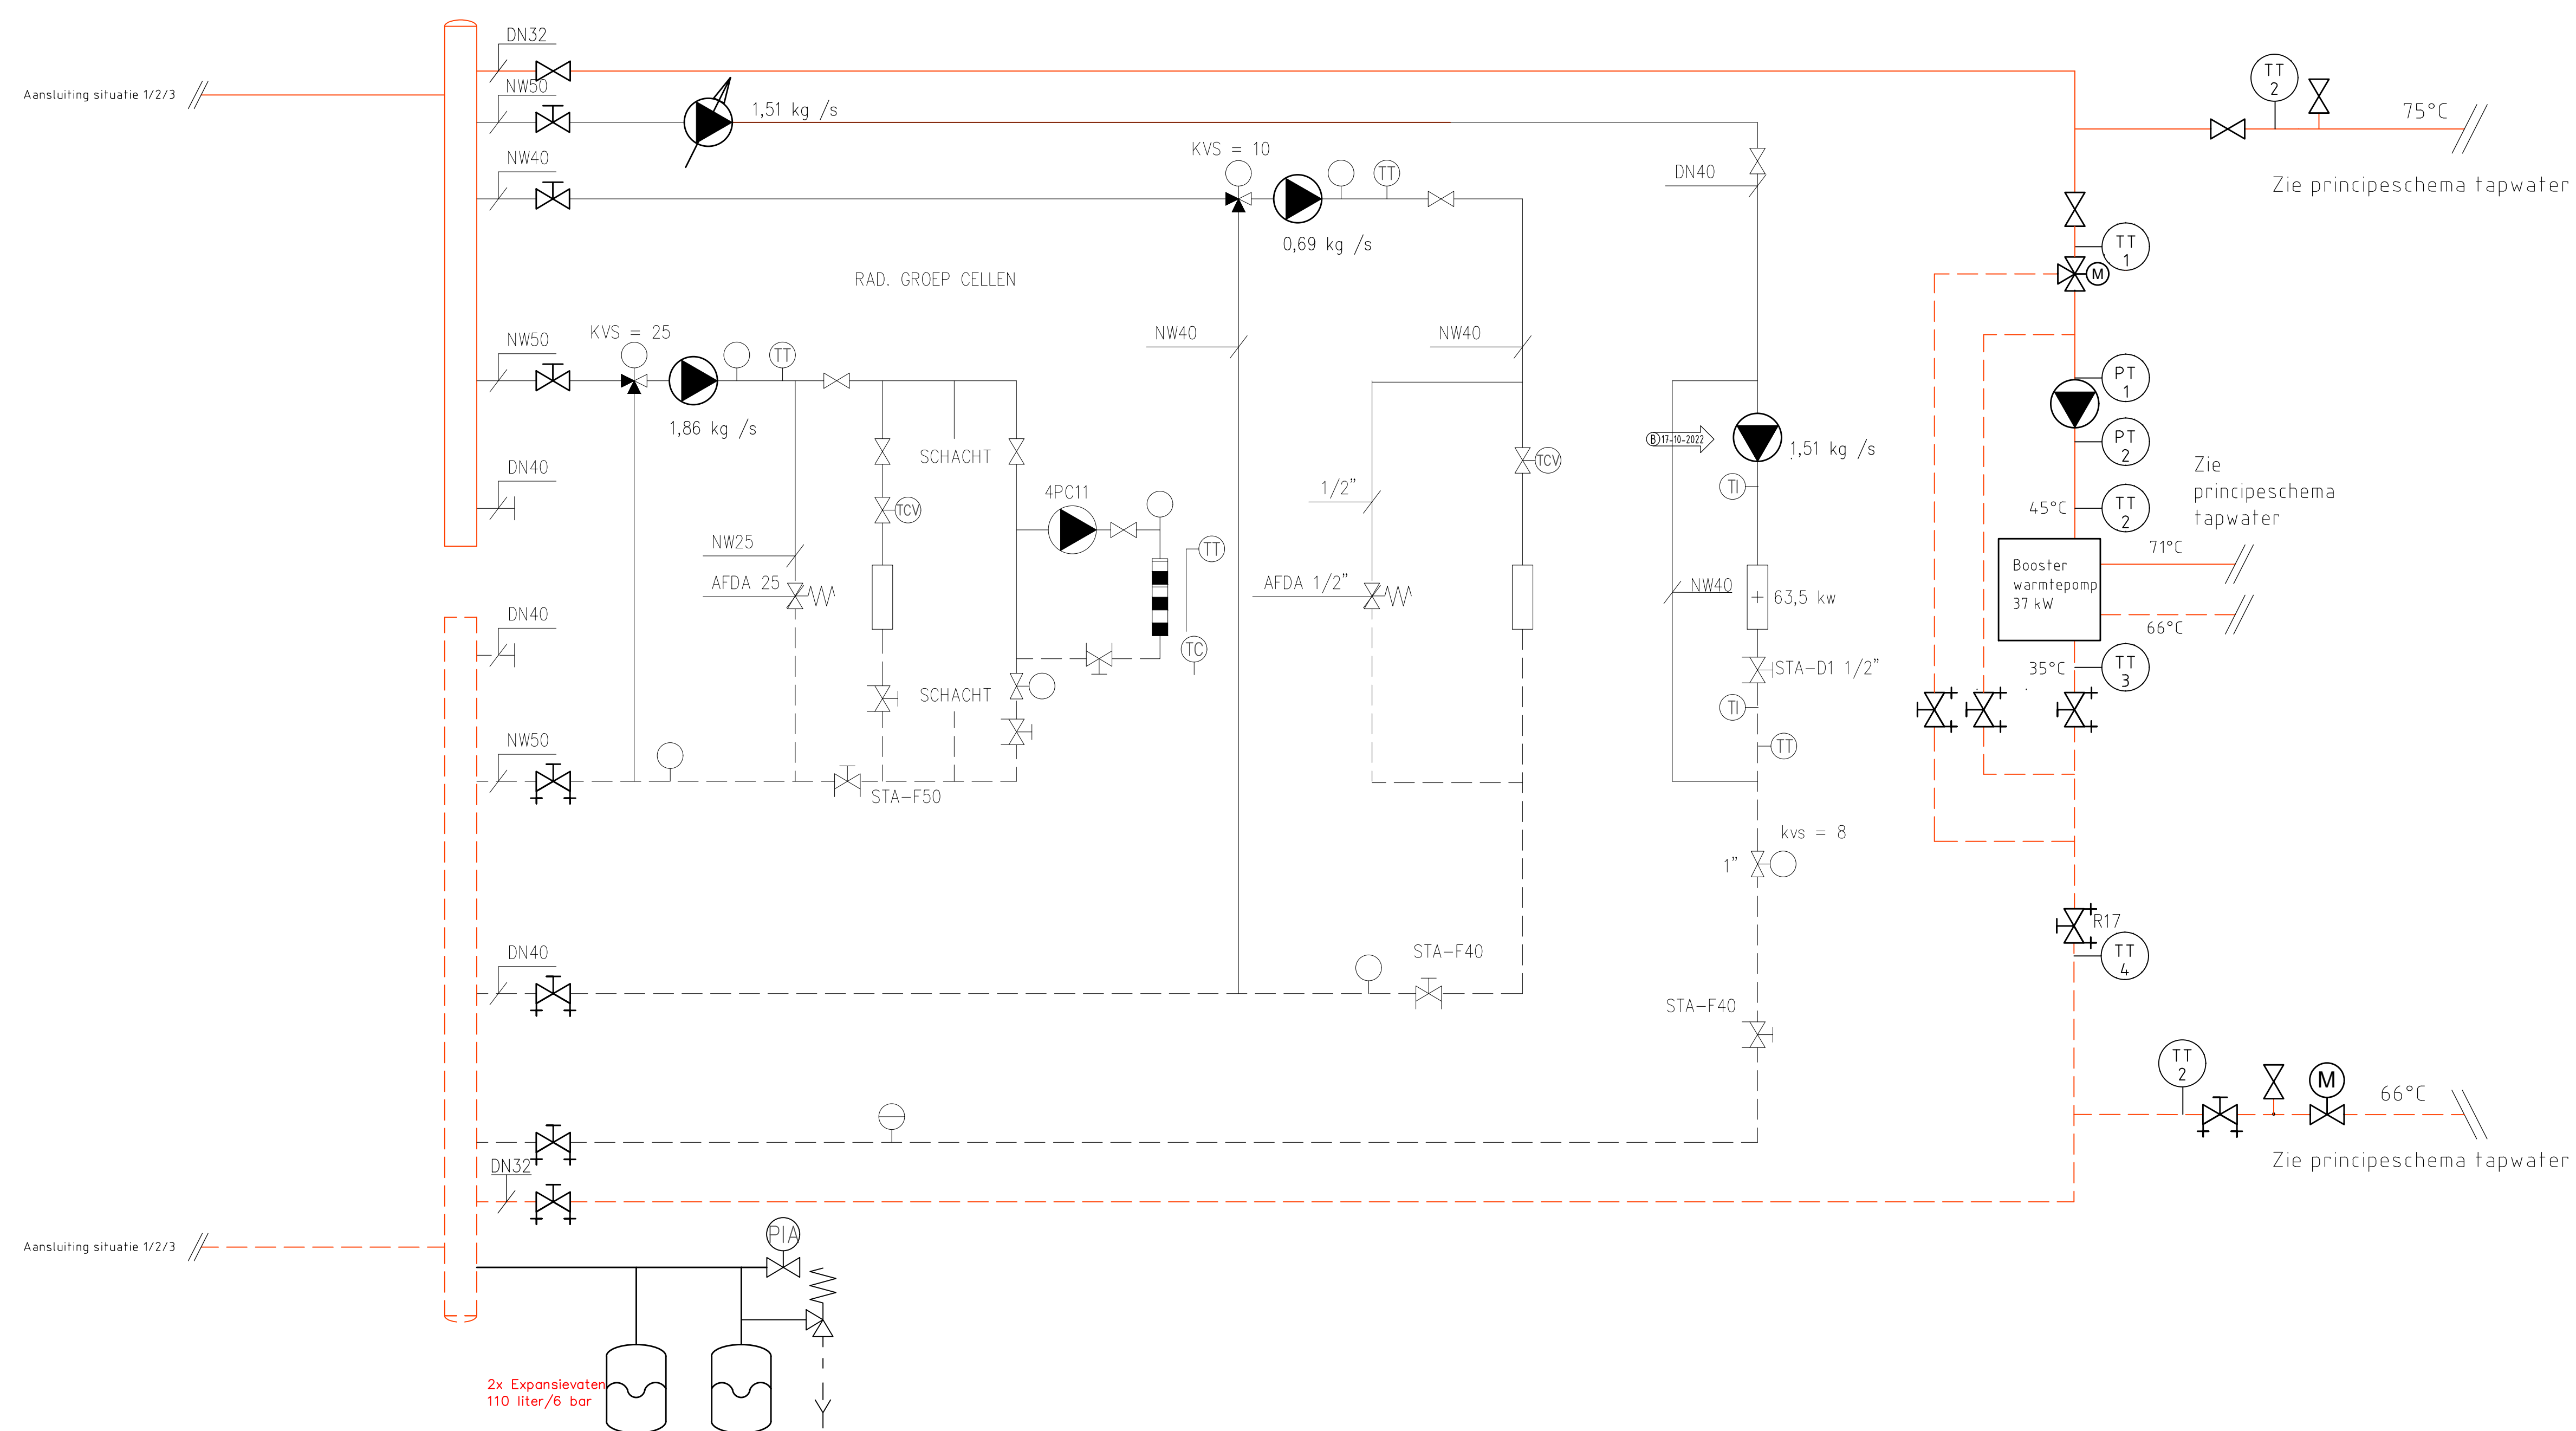

Rijksvastgoedbedrijf PI Nieuwersluis	
Specificatie: Gebouw R Verwarming principschema Nieuwe situatie	
INTERN ALGEMEEN	
Objectnummer: 100079	Geleekend: JVO
Gebouwnummer: R G10	Gecontroleerd: ADK
Besteknummer: 23418-D1-HV21947-BA-002	Datum: 09-12-2022
Projectnummer: 23418	Schaal: n.v.t.
Fase: TO	Formaat: A0
Versie: 1.0	Documentcode: 23418-D1-1945-TW-001

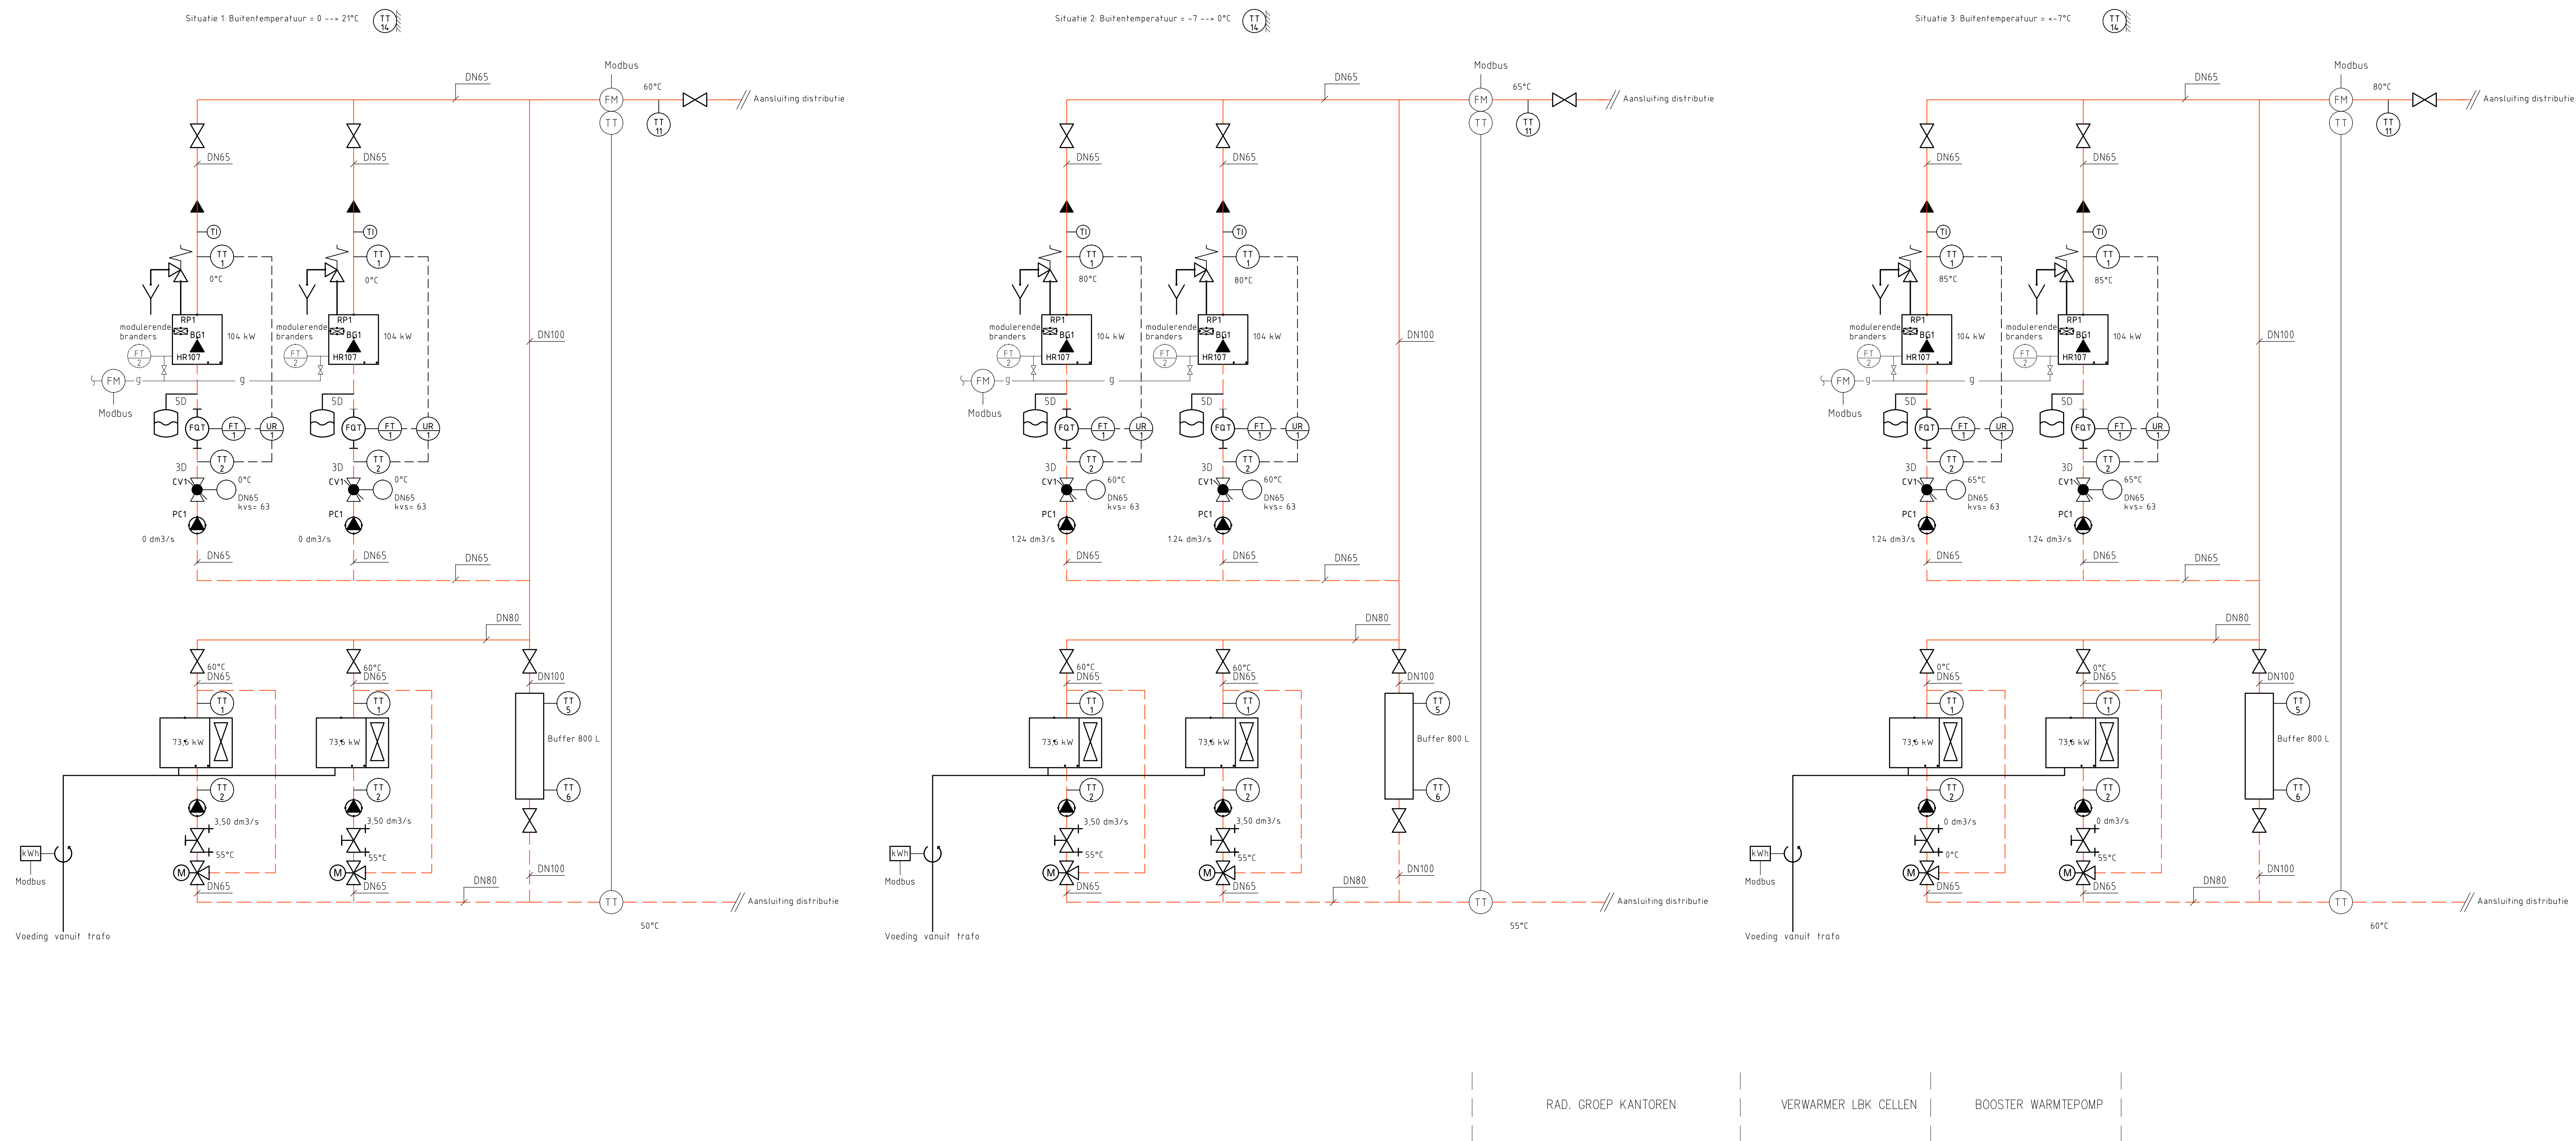

Blad: 05 van 25

23418-D1-1945-TW-001.dwg