

Tekeningenset: Elektrotechnische tekeningen gebouw E  
Zandpad 3  
3631 NK Nieuwersluis

## Inhoud

Blad 00: Voorblad

## Blad 01: Elektrotechnische installatie - Schakel- en verdeelinrichting bestaand

Blad 02: Elektrotechnische installatie - Schakel- en verdeelinrichting nieuw

Blad 03: Elektrotechnische installatie - Technische ruimte eerste verdieping bestaand


Blad 04: Elektrotechnische installatie - Technische ruimte eerste verdieping nieuw



## Blad 05: Elektrotechnische installatie - Tweede verdieping bestaand

Blad 06: Elektrotechnische installatie - Tweede verdieping nieuw


## Blad 07: Elektrotechnische installatie - Dakaanzicht bestaand

Blad 08: Elektrotechnische installatie - Dakaanzicht nieuw

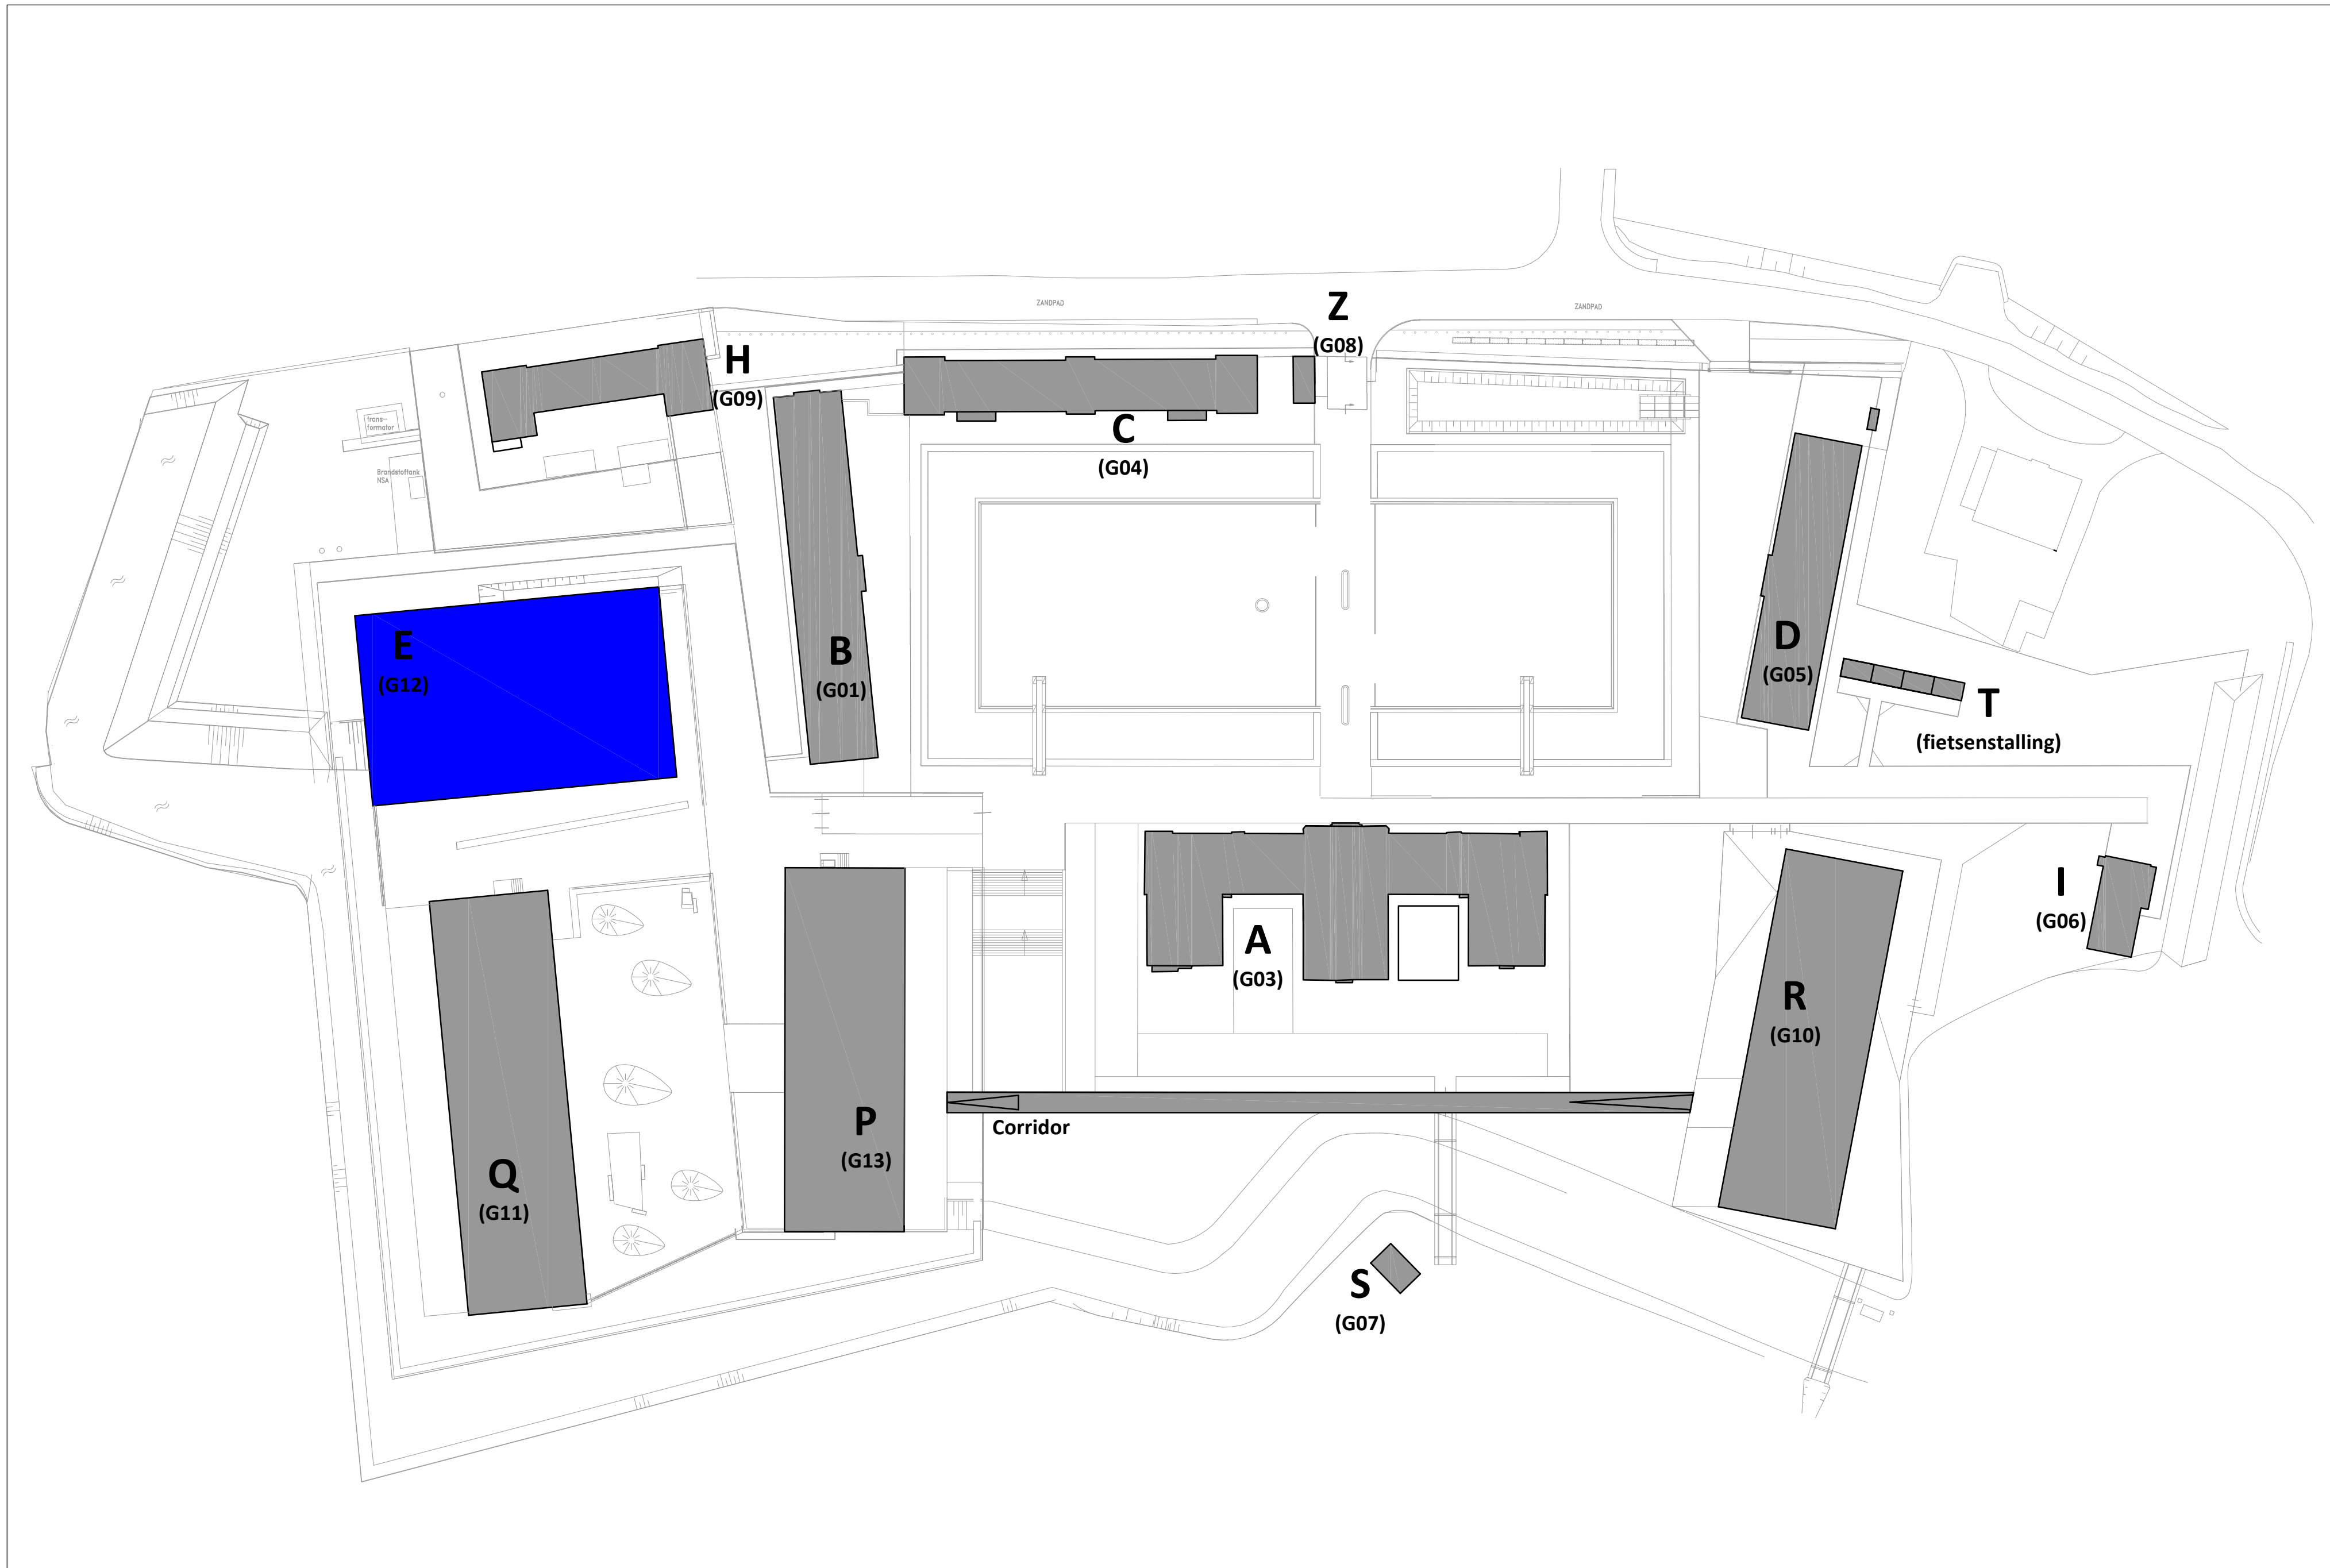[illegible]

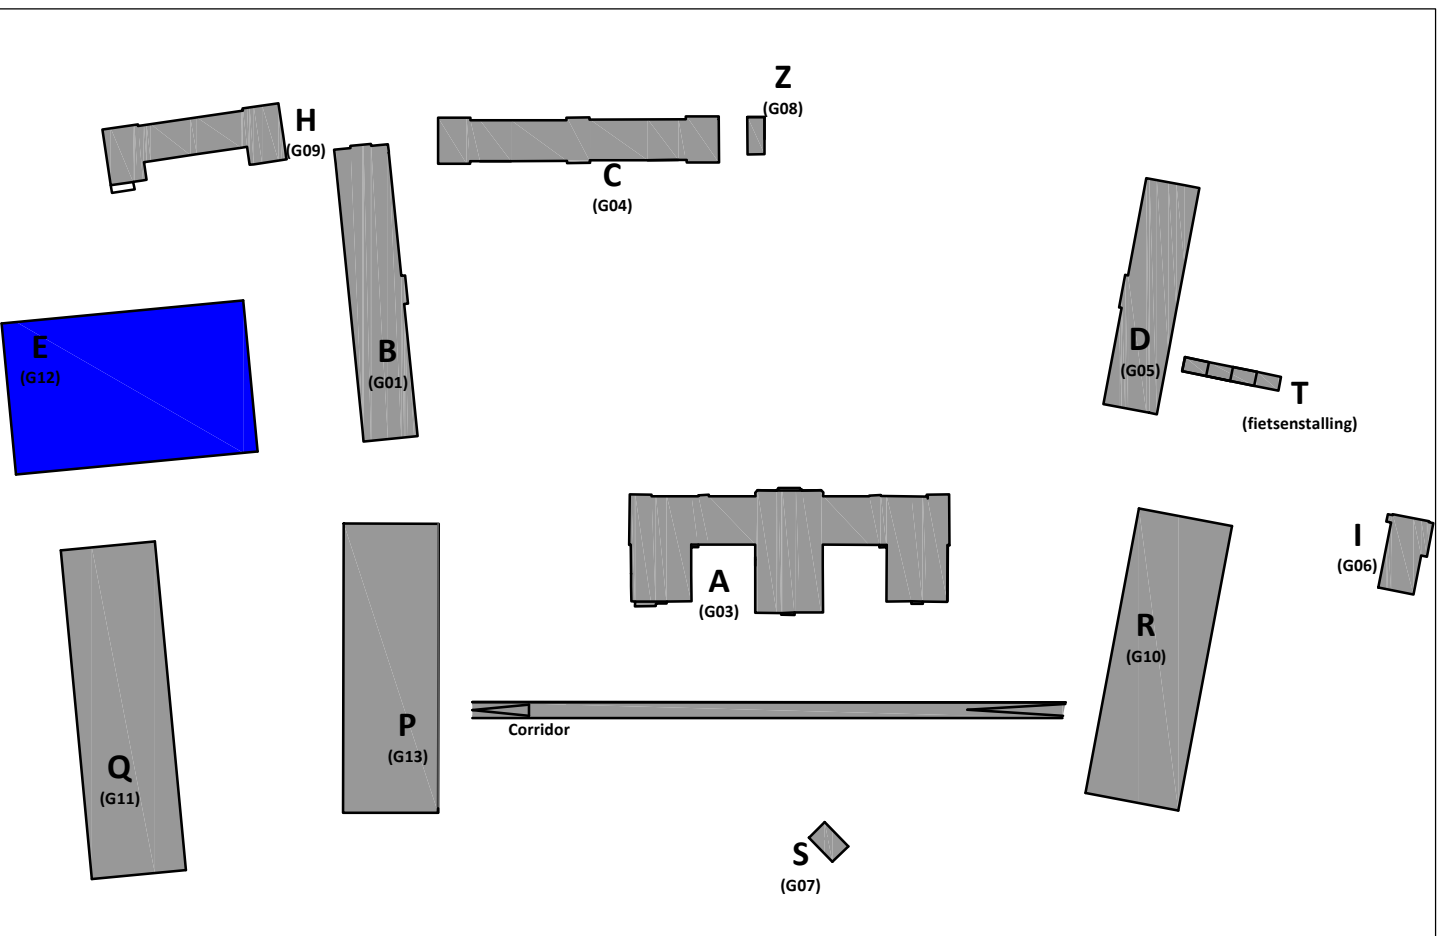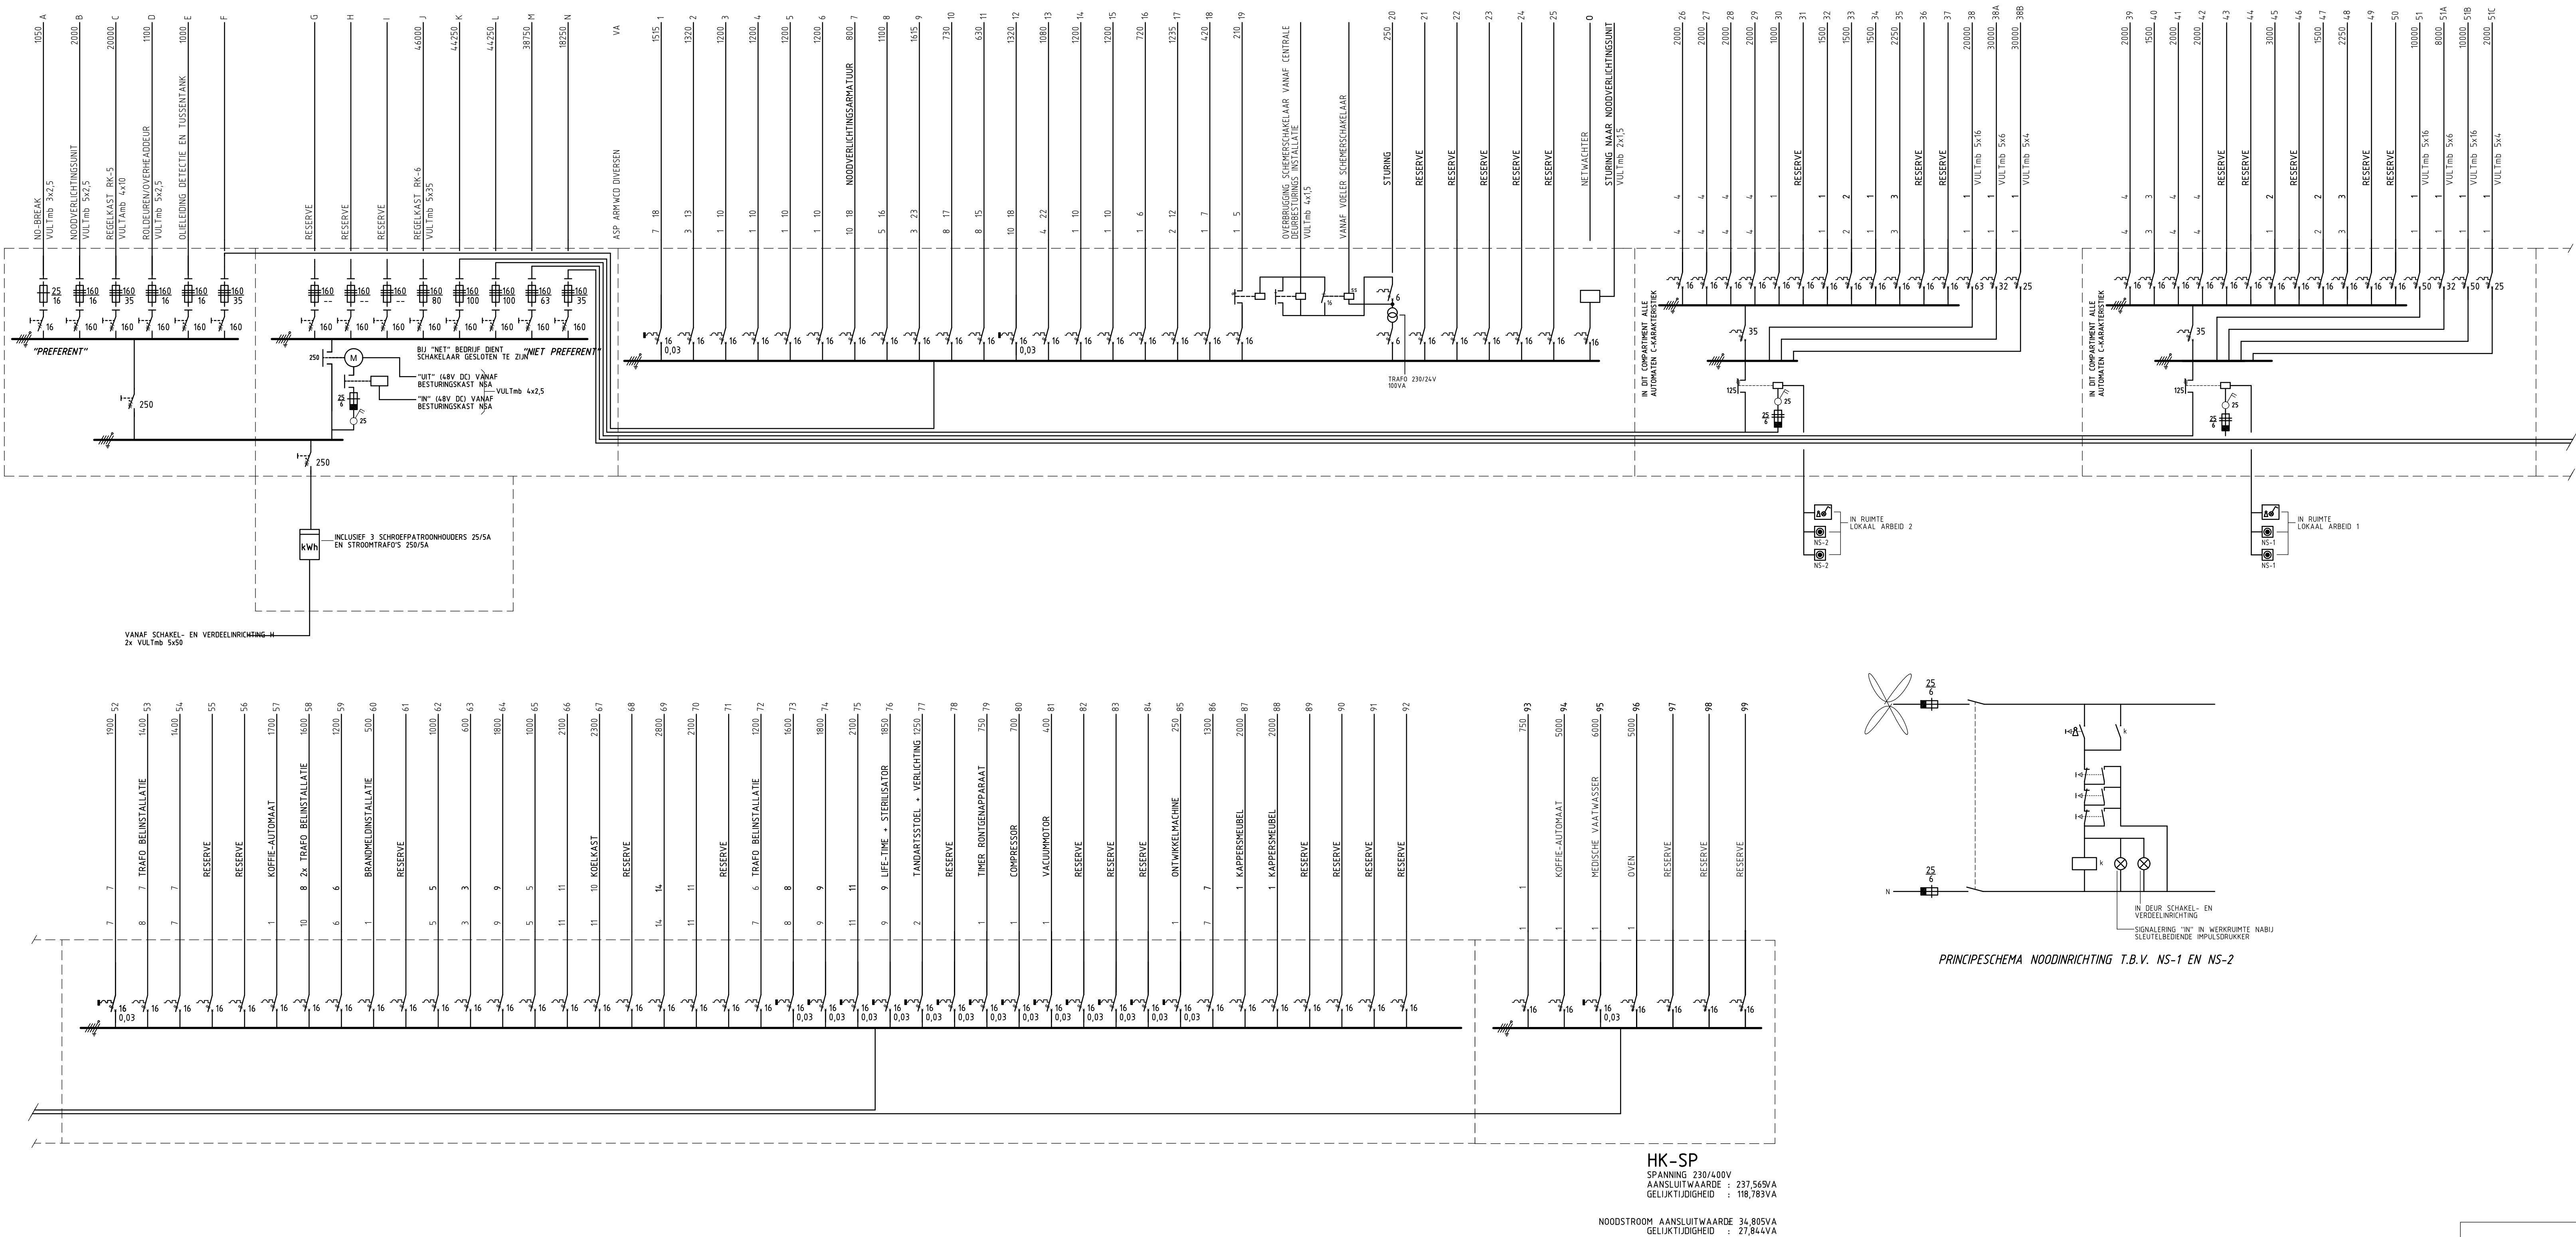

|   |                                       |
|---|---------------------------------------|
| Rijksvastgoedbedrijf<br>PI Nieuwersluis                                                            |                                       |
| Specificatie:<br>Gebouw E - Elektrotechnische installatie<br>Schakel- en verdeelinrichting bestand |                                       |
| INTERN ALGEMEEN                                                                                    |                                       |
| Objectnummer: 100079                                                                               | Geleekend: JVO                        |
| Gebouwnummer: E G12                                                                                | Gecontroleerd: ADK                    |
| Besteknummer: 23418-D2-HV22124-BA-001                                                              | Datum: 17-02-2023                     |
| Projectnummer: 23418                                                                               | Schaal: A0                            |
| Fase: TO                                                                                           | Formaat: A0                           |
| Verbie: 1.0                                                                                        | Documentcode: 23418-D2-HV22124-TE-001 |
| Blad: 01 van 08                                                                                    |                                       |
| Directie - Vastgoedbeheer<br>www.rijksoverheid.nl<br>088 110 80 00                                 |                                       |

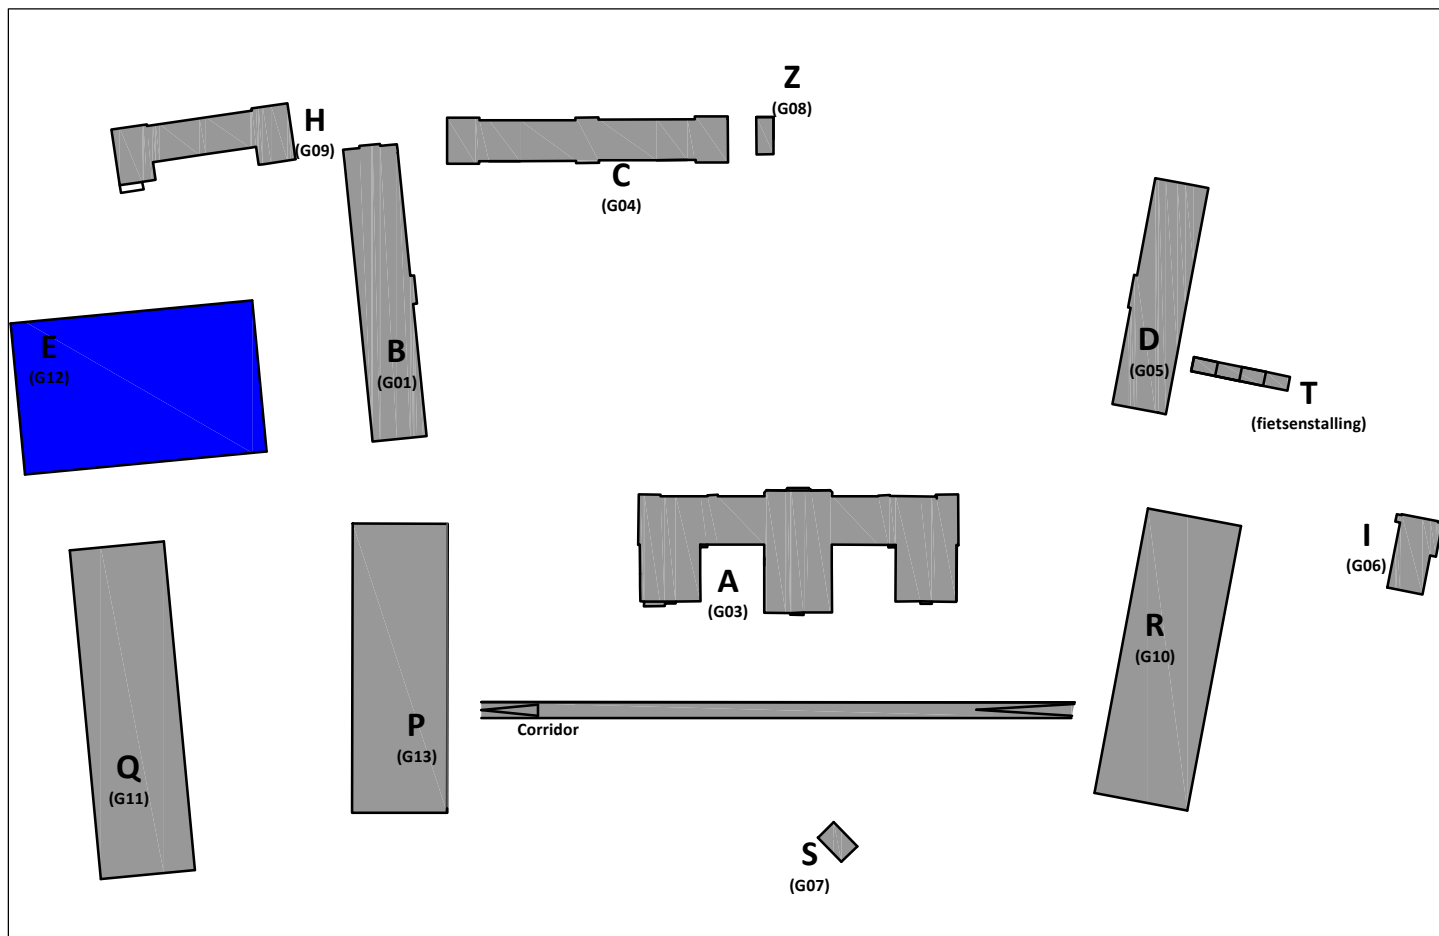

|                                                                                                  |                                       |
|--------------------------------------------------------------------------------------------------|---------------------------------------|
| Rijksvastgoedbedrijf<br>PI Nieuwersluis                                                          |                                       |
| Specificatie:<br>Gebouw E - Elektrotechnische installatie<br>Schakel- en verdeelinrichting Nieuw |                                       |
| INTERN ALGEMEEN                                                                                  |                                       |
| Objectnummer: 100079                                                                             | Geleidend: JVO                        |
| Gebouwnummer: E G12                                                                              | Gecontroleerd: ADK                    |
| Besteknummer: 23418-D2-HV22124-BA-001                                                            | Datum: 17-02-2023                     |
| Projectnummer: 23418                                                                             | Schaal: A0                            |
| Fase: TO                                                                                         | Formaat: A0                           |
| Versie: 1.0                                                                                      | Documentcode: 23418-D2-HV22124-TE-001 |
|                                                                                                  |                                       |
| Blad: 02 van 08                                                                                  |                                       |
| Directie - Vastgoedbeheer<br>www.rijksvastgoedbedrijf.nl<br>088 115 80 00                        |                                       |

L

E

D

C

B

A

1

2

3

4

5


6

7

8

9

10

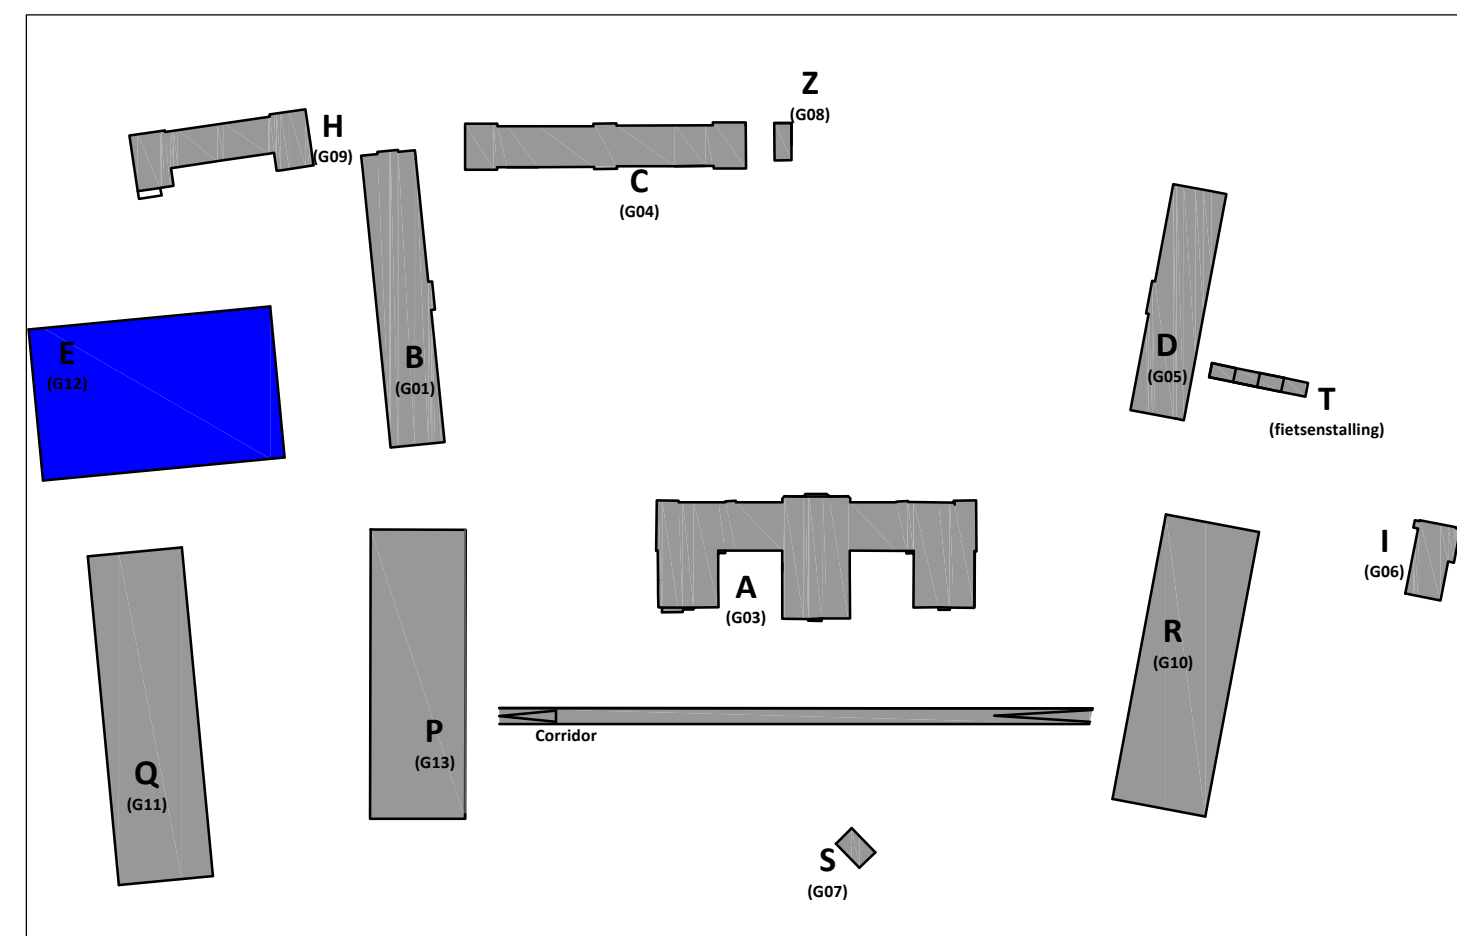

Rijksvastgoedbedrijf  
PI Nieuwersluis  
Specificatie:  
Gebouw E - Elektrotechnische installatie  
Technische ruimte 1e verdieping bestaand



**INTERN ALGEMEEN**

|                                       |                                       |
|---------------------------------------|---------------------------------------|
| Objectnummer: 100079                  | Geleend: JVO                          |
| Gebouwnummer: E G12                   | Gecontroleerd: ADK                    |
| Besteknummer: 23418-02-HV22124-BA-001 | Datum: 17-02-2023                     |
| Projectnummer: 23418                  | Schaal: 1:50                          |
| Fase: TO                              | Formaat: A0                           |
| Verbie: 1.0                           | Documentcode: 23418-02-HV22124-TE-001 |


Blad: 03 van 08  
Directie - Vastgoedbeheer  
Rijksvastgoedbedrijf  
Binnen- en Buitenruimte Zaken en  
Korrespondentie

23418-02-HV22124-TE-001.dwg

plaatnummer: 28/04/23

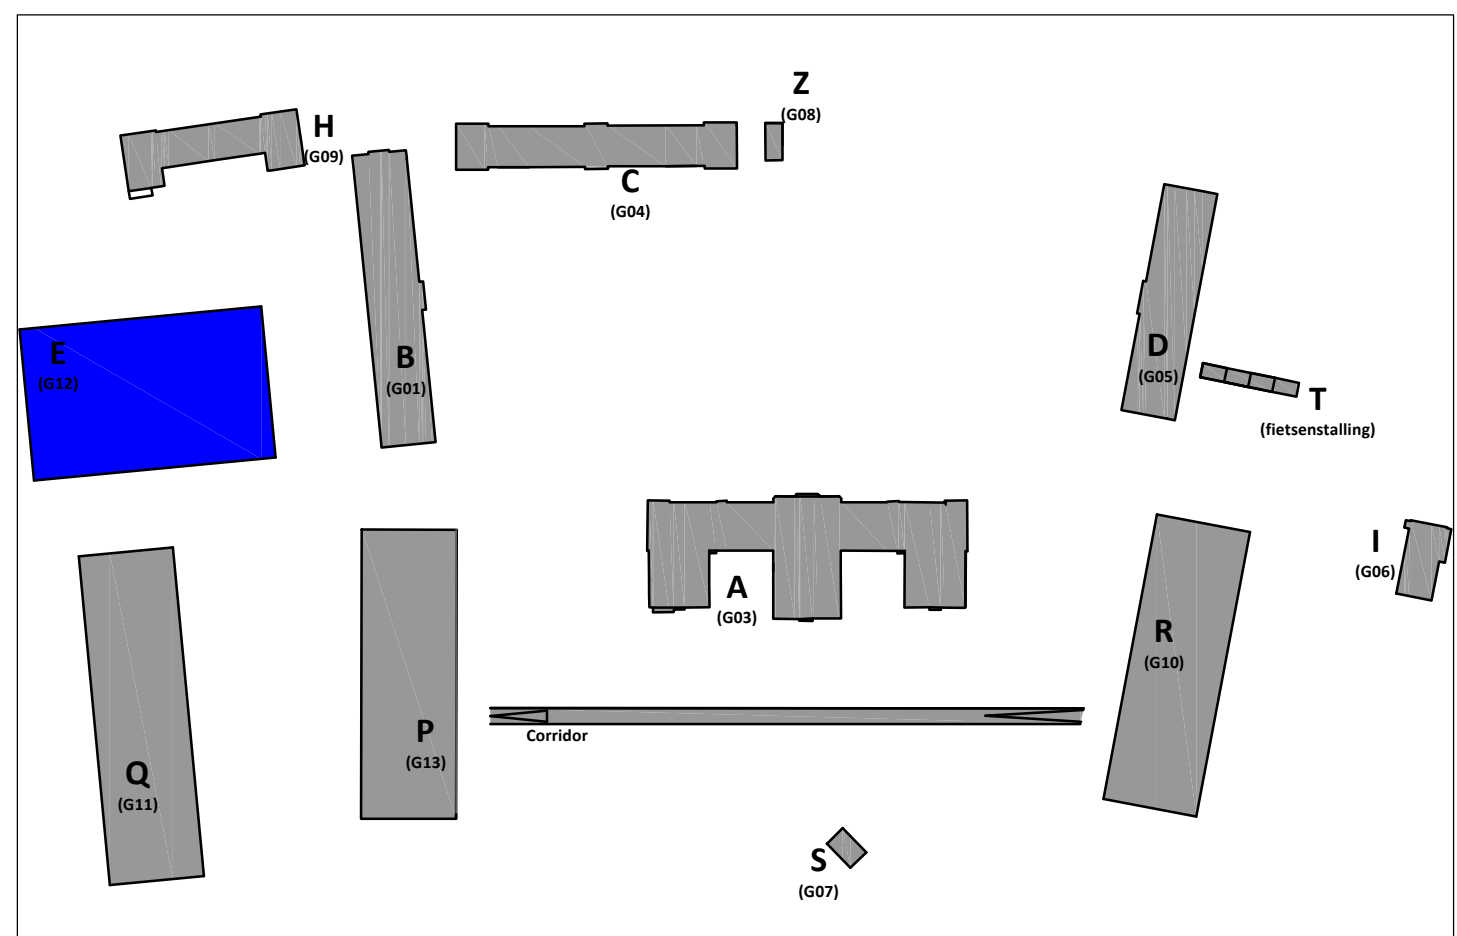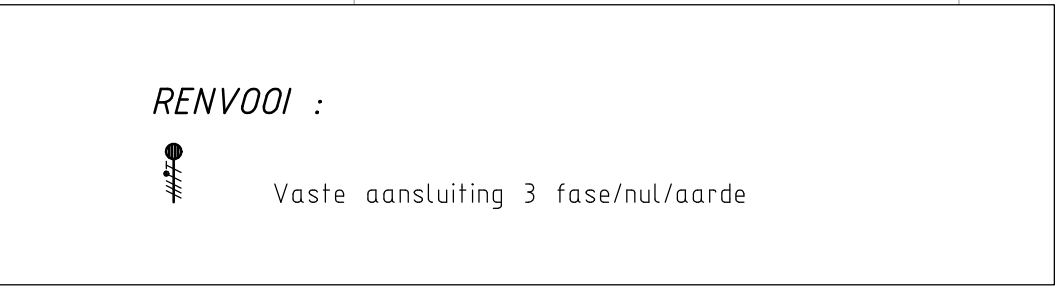

Z3416-02-HV22124-TE-001.dwg plotdate: 28/04/23

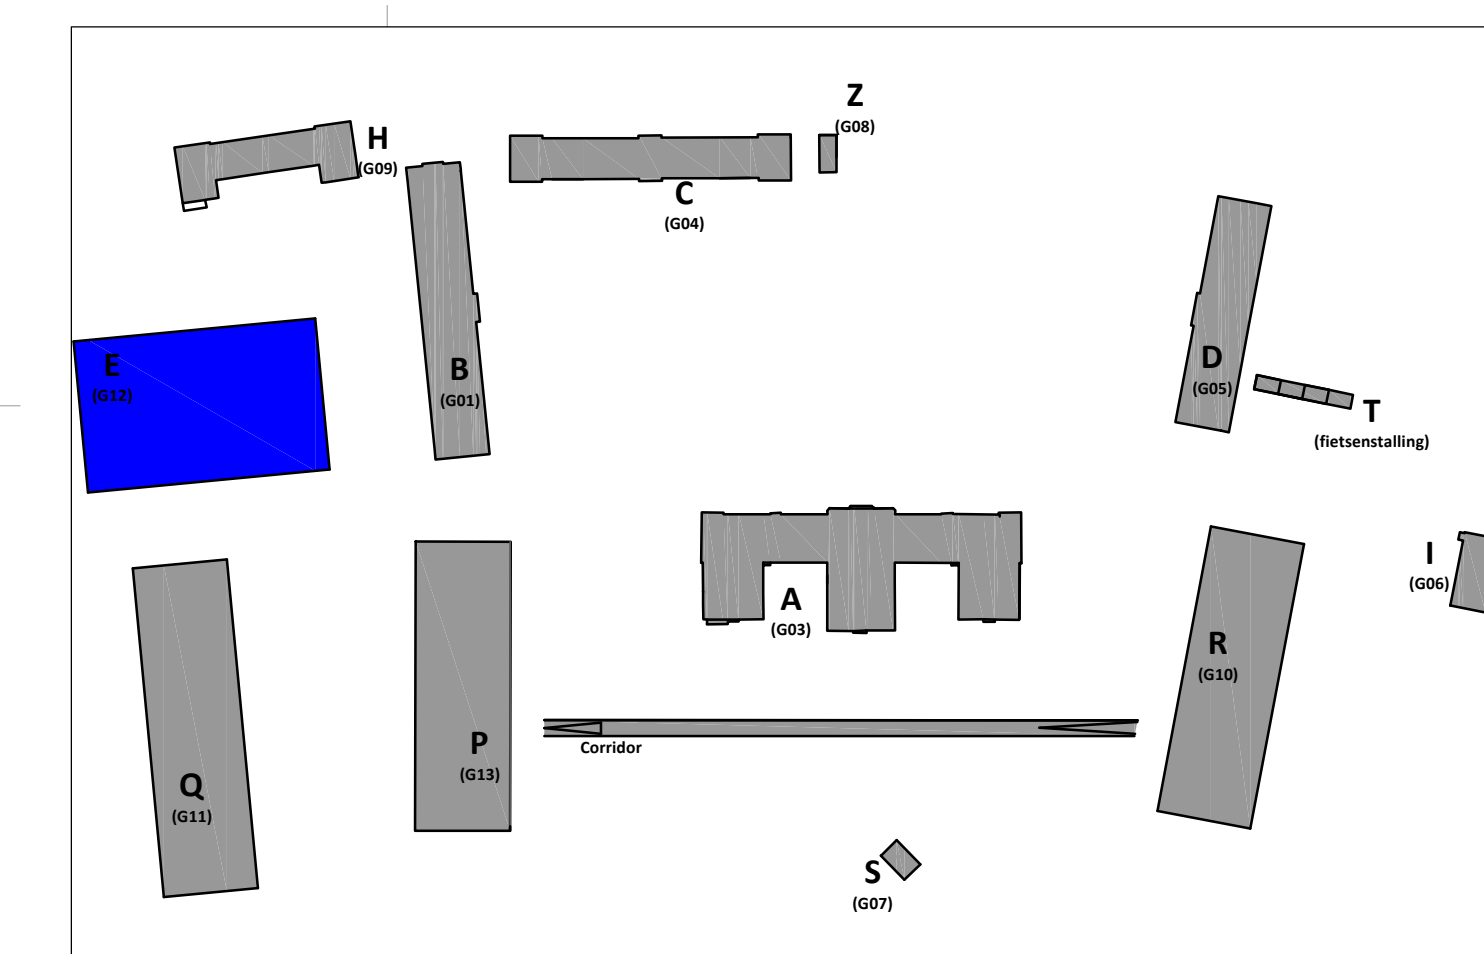



Rijksvastgoedbedrijf  
PI Nieuwersluis

---



Specificatie:  
Gebouw E - Elektrotechnische installatie  
2e verdieping bestaand

|                        |
|------------------------|
| <b>INTERN ALGEMEEN</b> |
|------------------------|



|   |   |
|---|---|
|  <p>Rijksoverheid<br/>Ministerie van Binnenlandse Zaken en<br/>Koninkrijksrelaties</p> | <p>Blad:<br/><b>05</b> van 08</p> <p>Directie - Vastgoedbeheer<br/><a href="http://www.rijksoverheid.nl">www.rijksoverheid.nl</a><br/>088 115 80 00</p> |
|---|---|

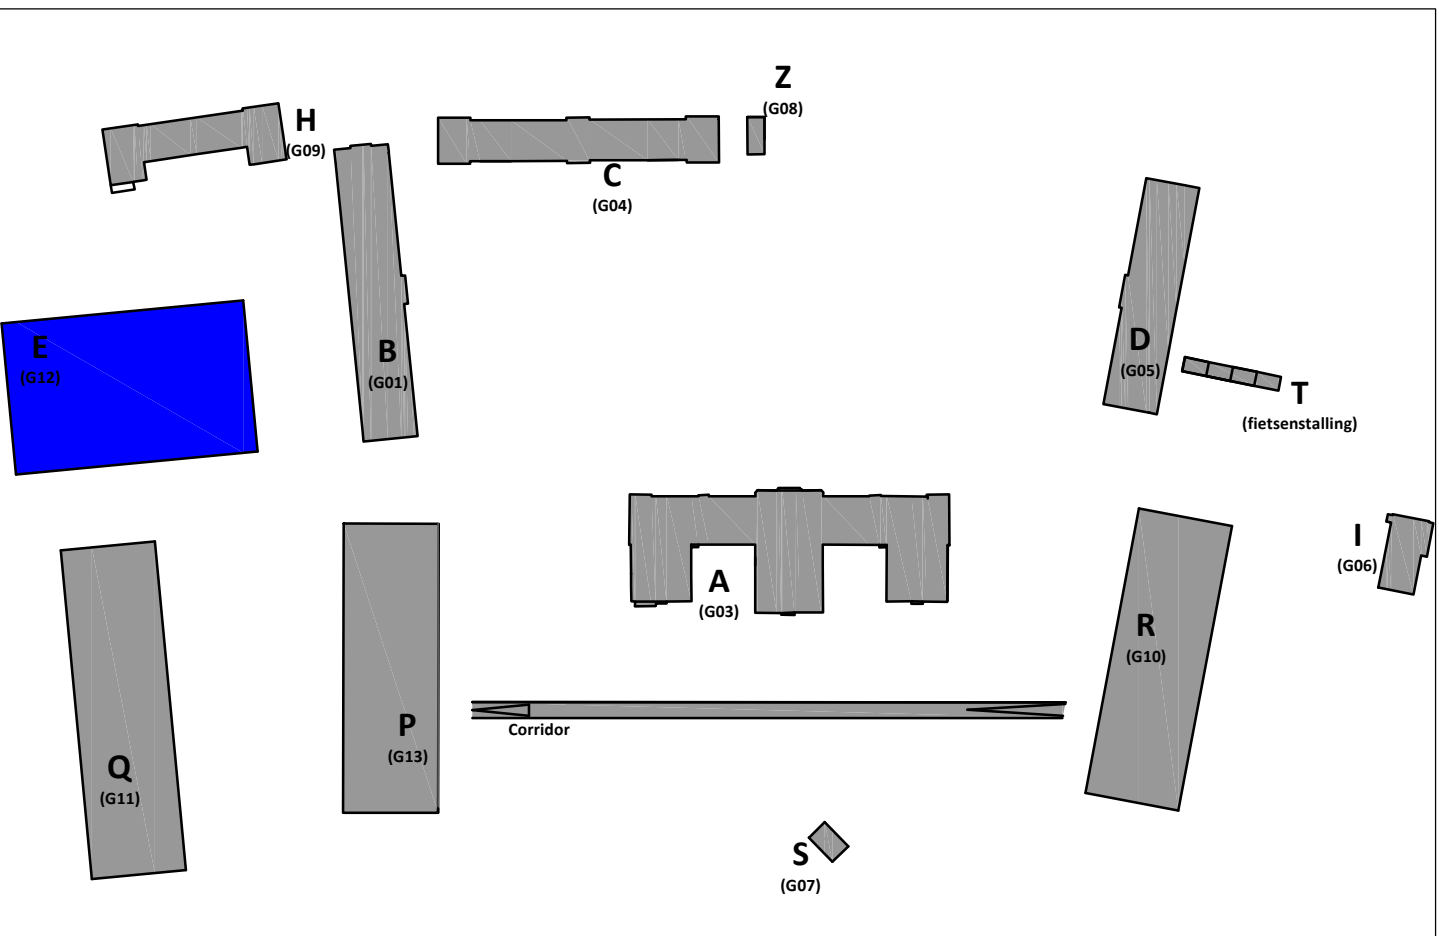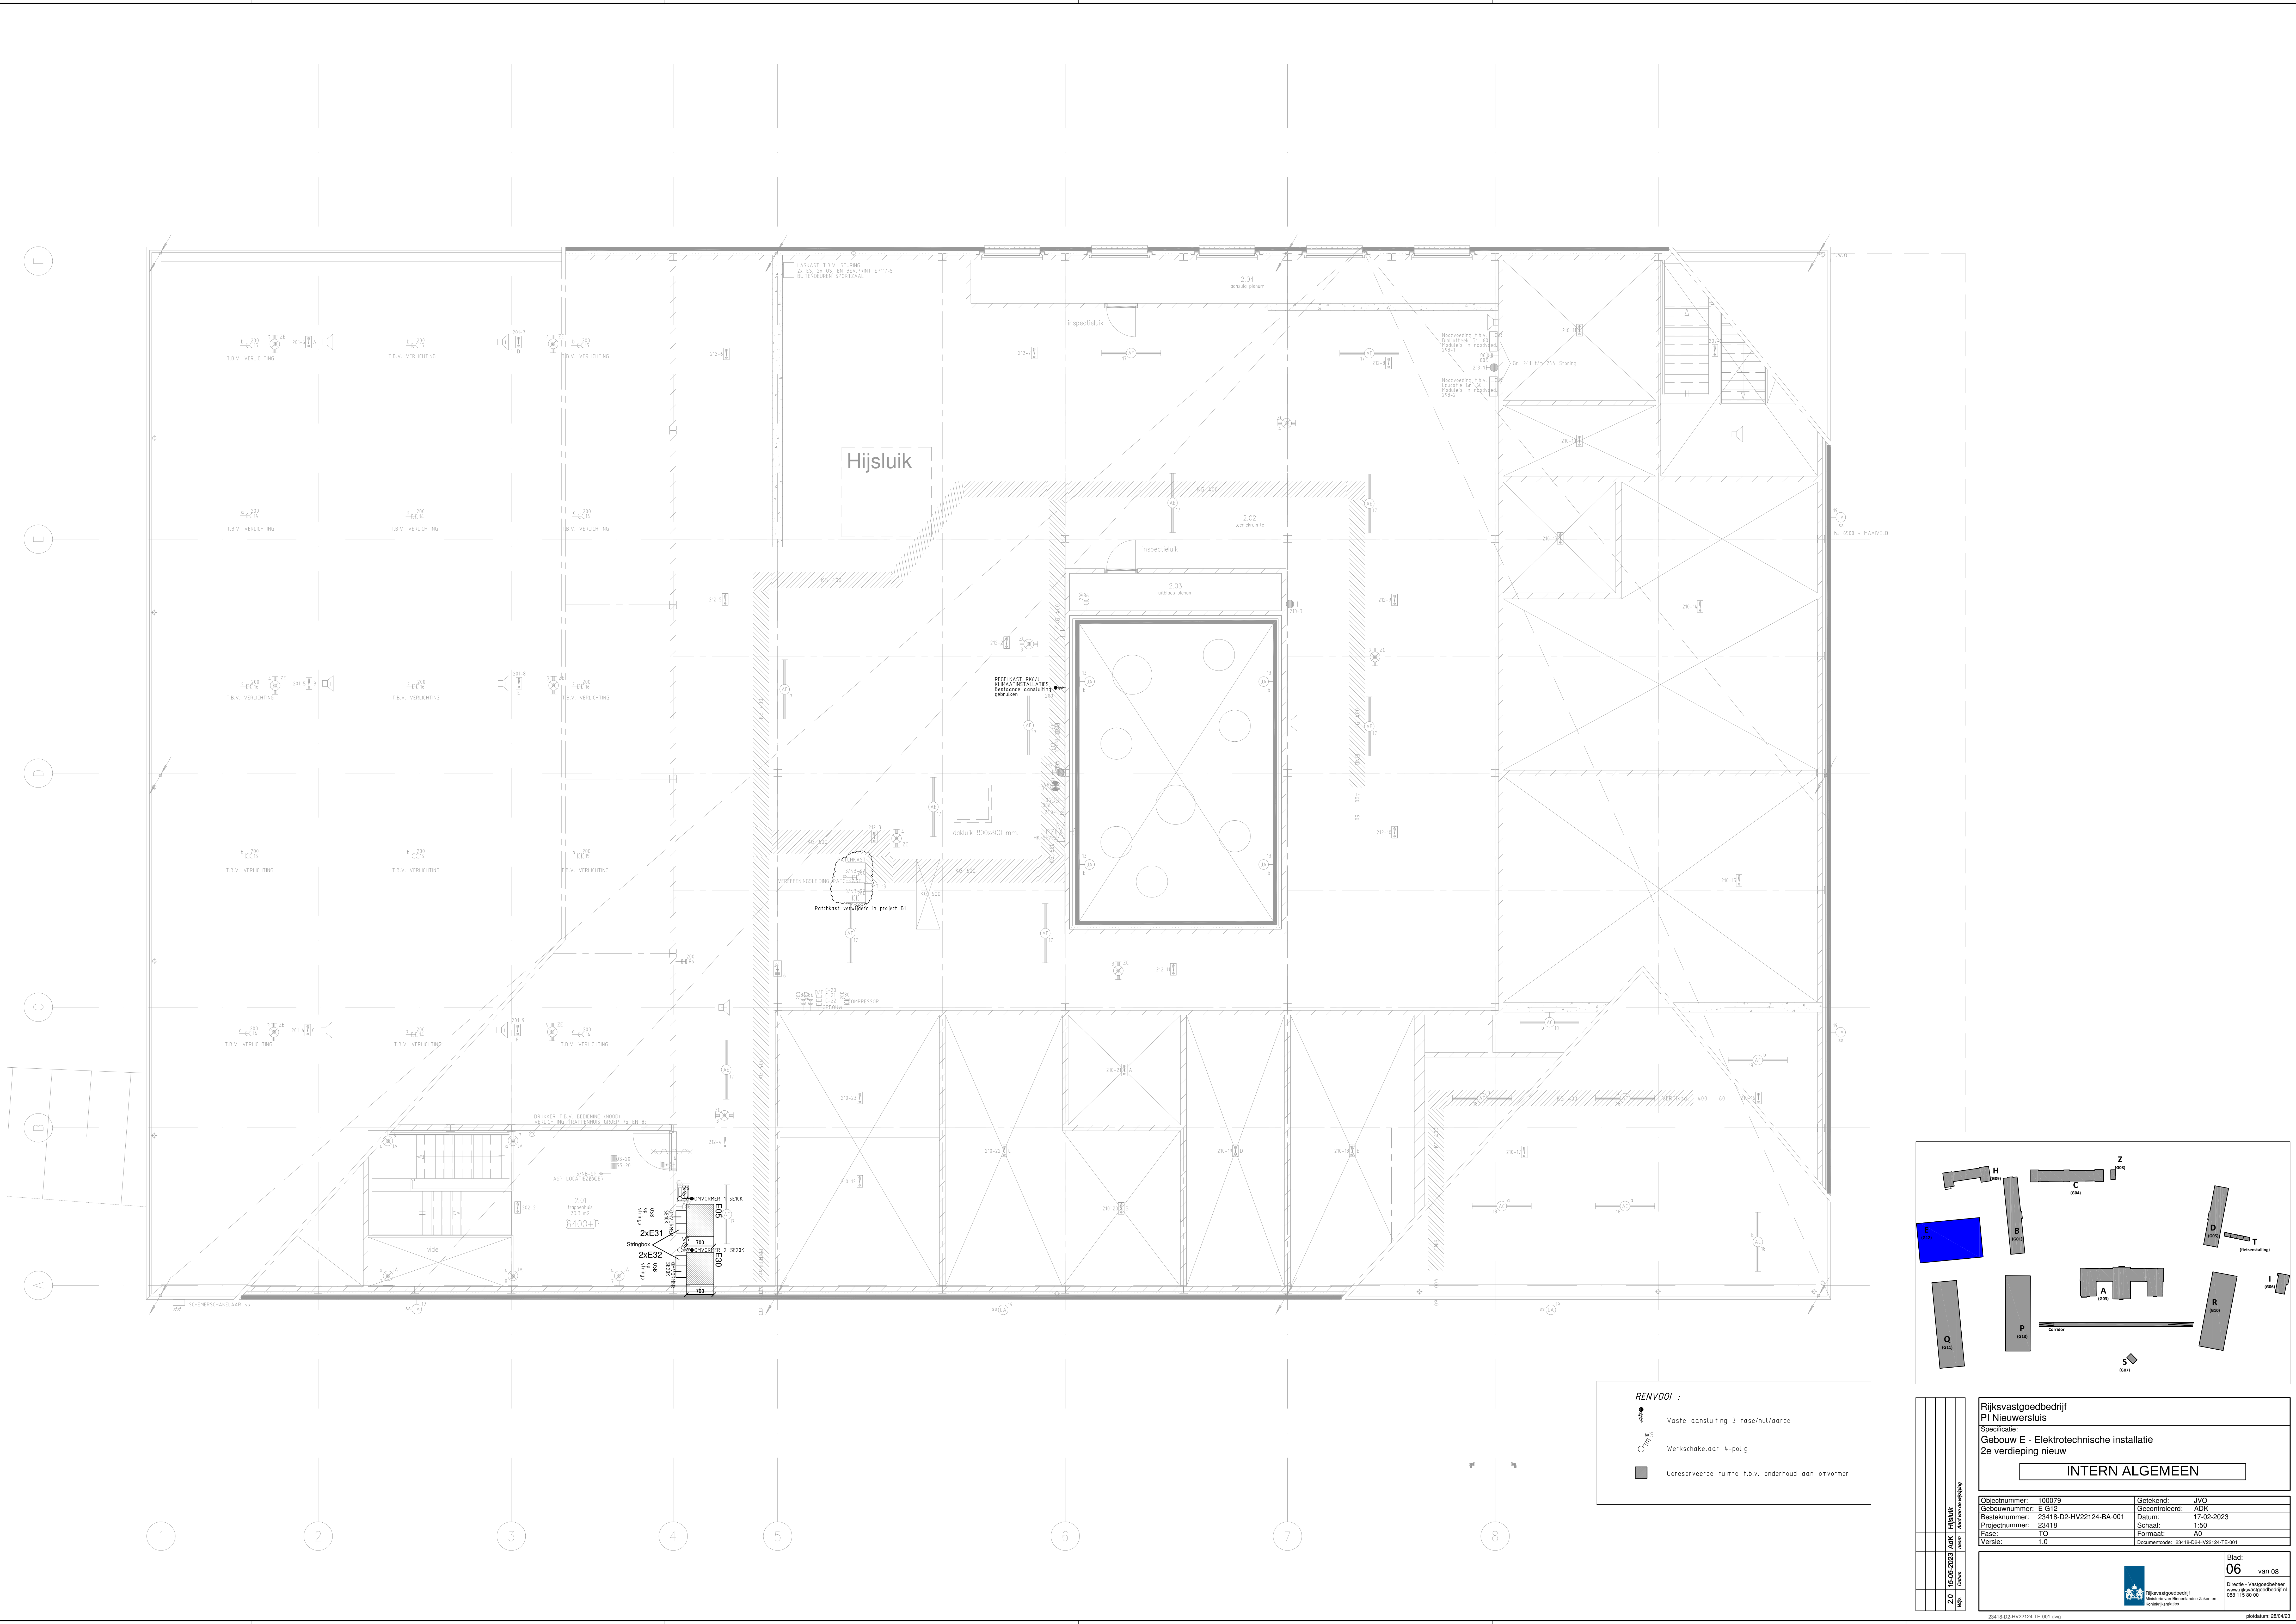

|                                                                                  |                                       |
|----------------------------------------------------------------------------------|---------------------------------------|
| Rijksvastgoedbedrijf<br>PI Nieuwersluis                                          |                                       |
| Specificatie:<br>Gebouw E - Elektrotechnische installatie<br>2e verdieping nieuw |                                       |
| INTERN ALGEMEEN                                                                  |                                       |
| Objectnummer: 100079                                                             | Geleend: JVO                          |
| Gebouwnummer: E G12                                                              | Gecontroleerd: ADK                    |
| Besteknummer: 23418-02-HV22124-BA-001                                            | Datum: 17-02-2023                     |
| Projectnummer: 23418                                                             | Schaal: 1:50                          |
| Fase: TO                                                                         | Formaat: A0                           |
| Verie: 1.0                                                                       | Documentcode: 23418-02-HV22124-TE-001 |
| Blad: 06 van 08                                                                  |                                       |
| Directie - Vastgoedbeheer<br>www.rijksvastgoedbedrijf.nl<br>088 115 80 00        |                                       |

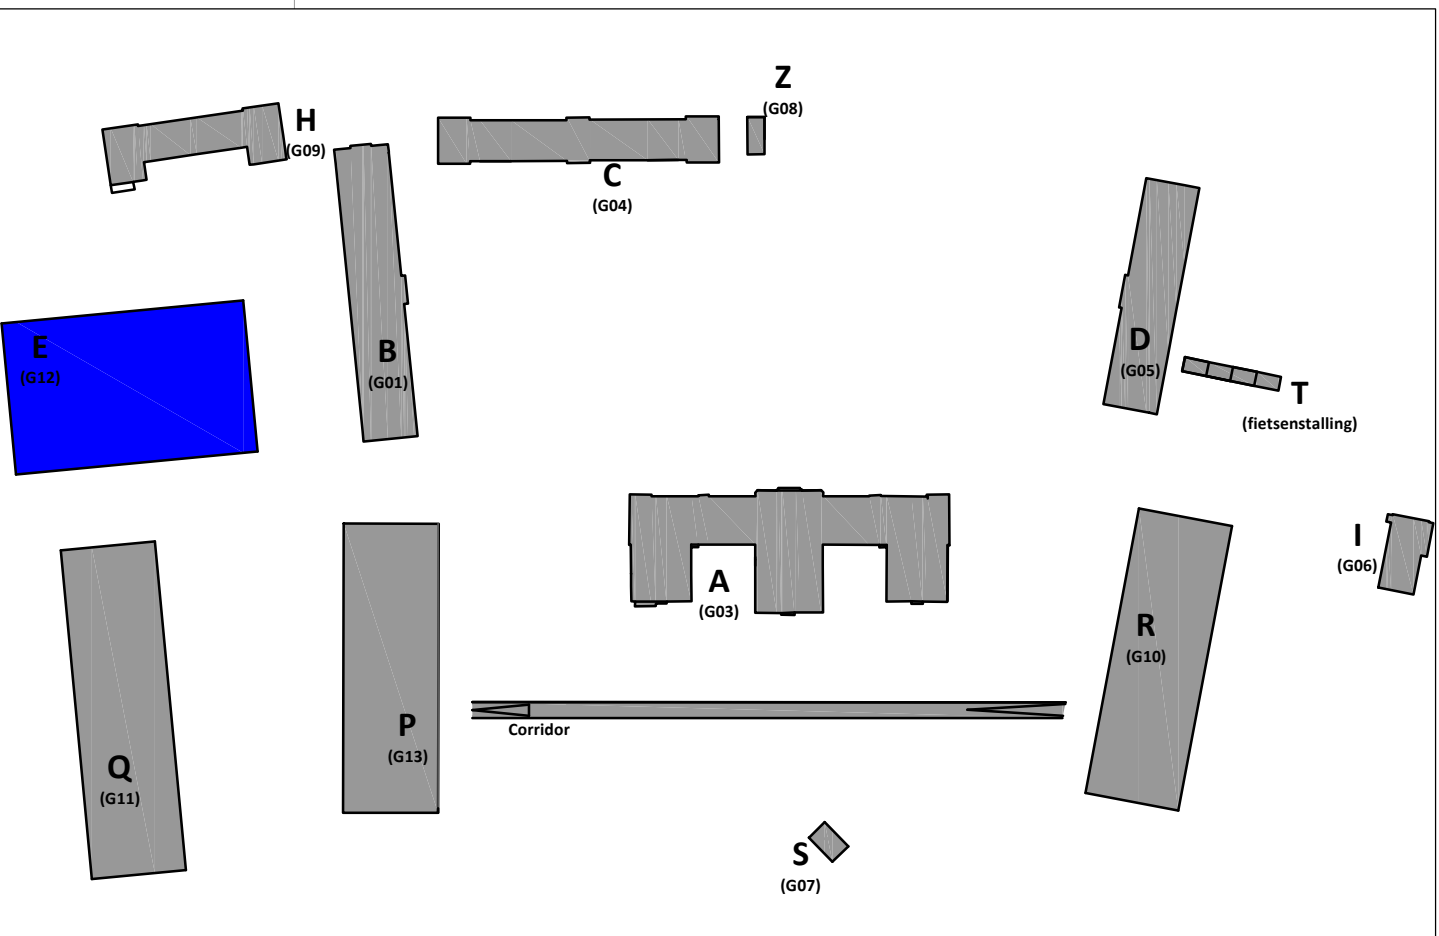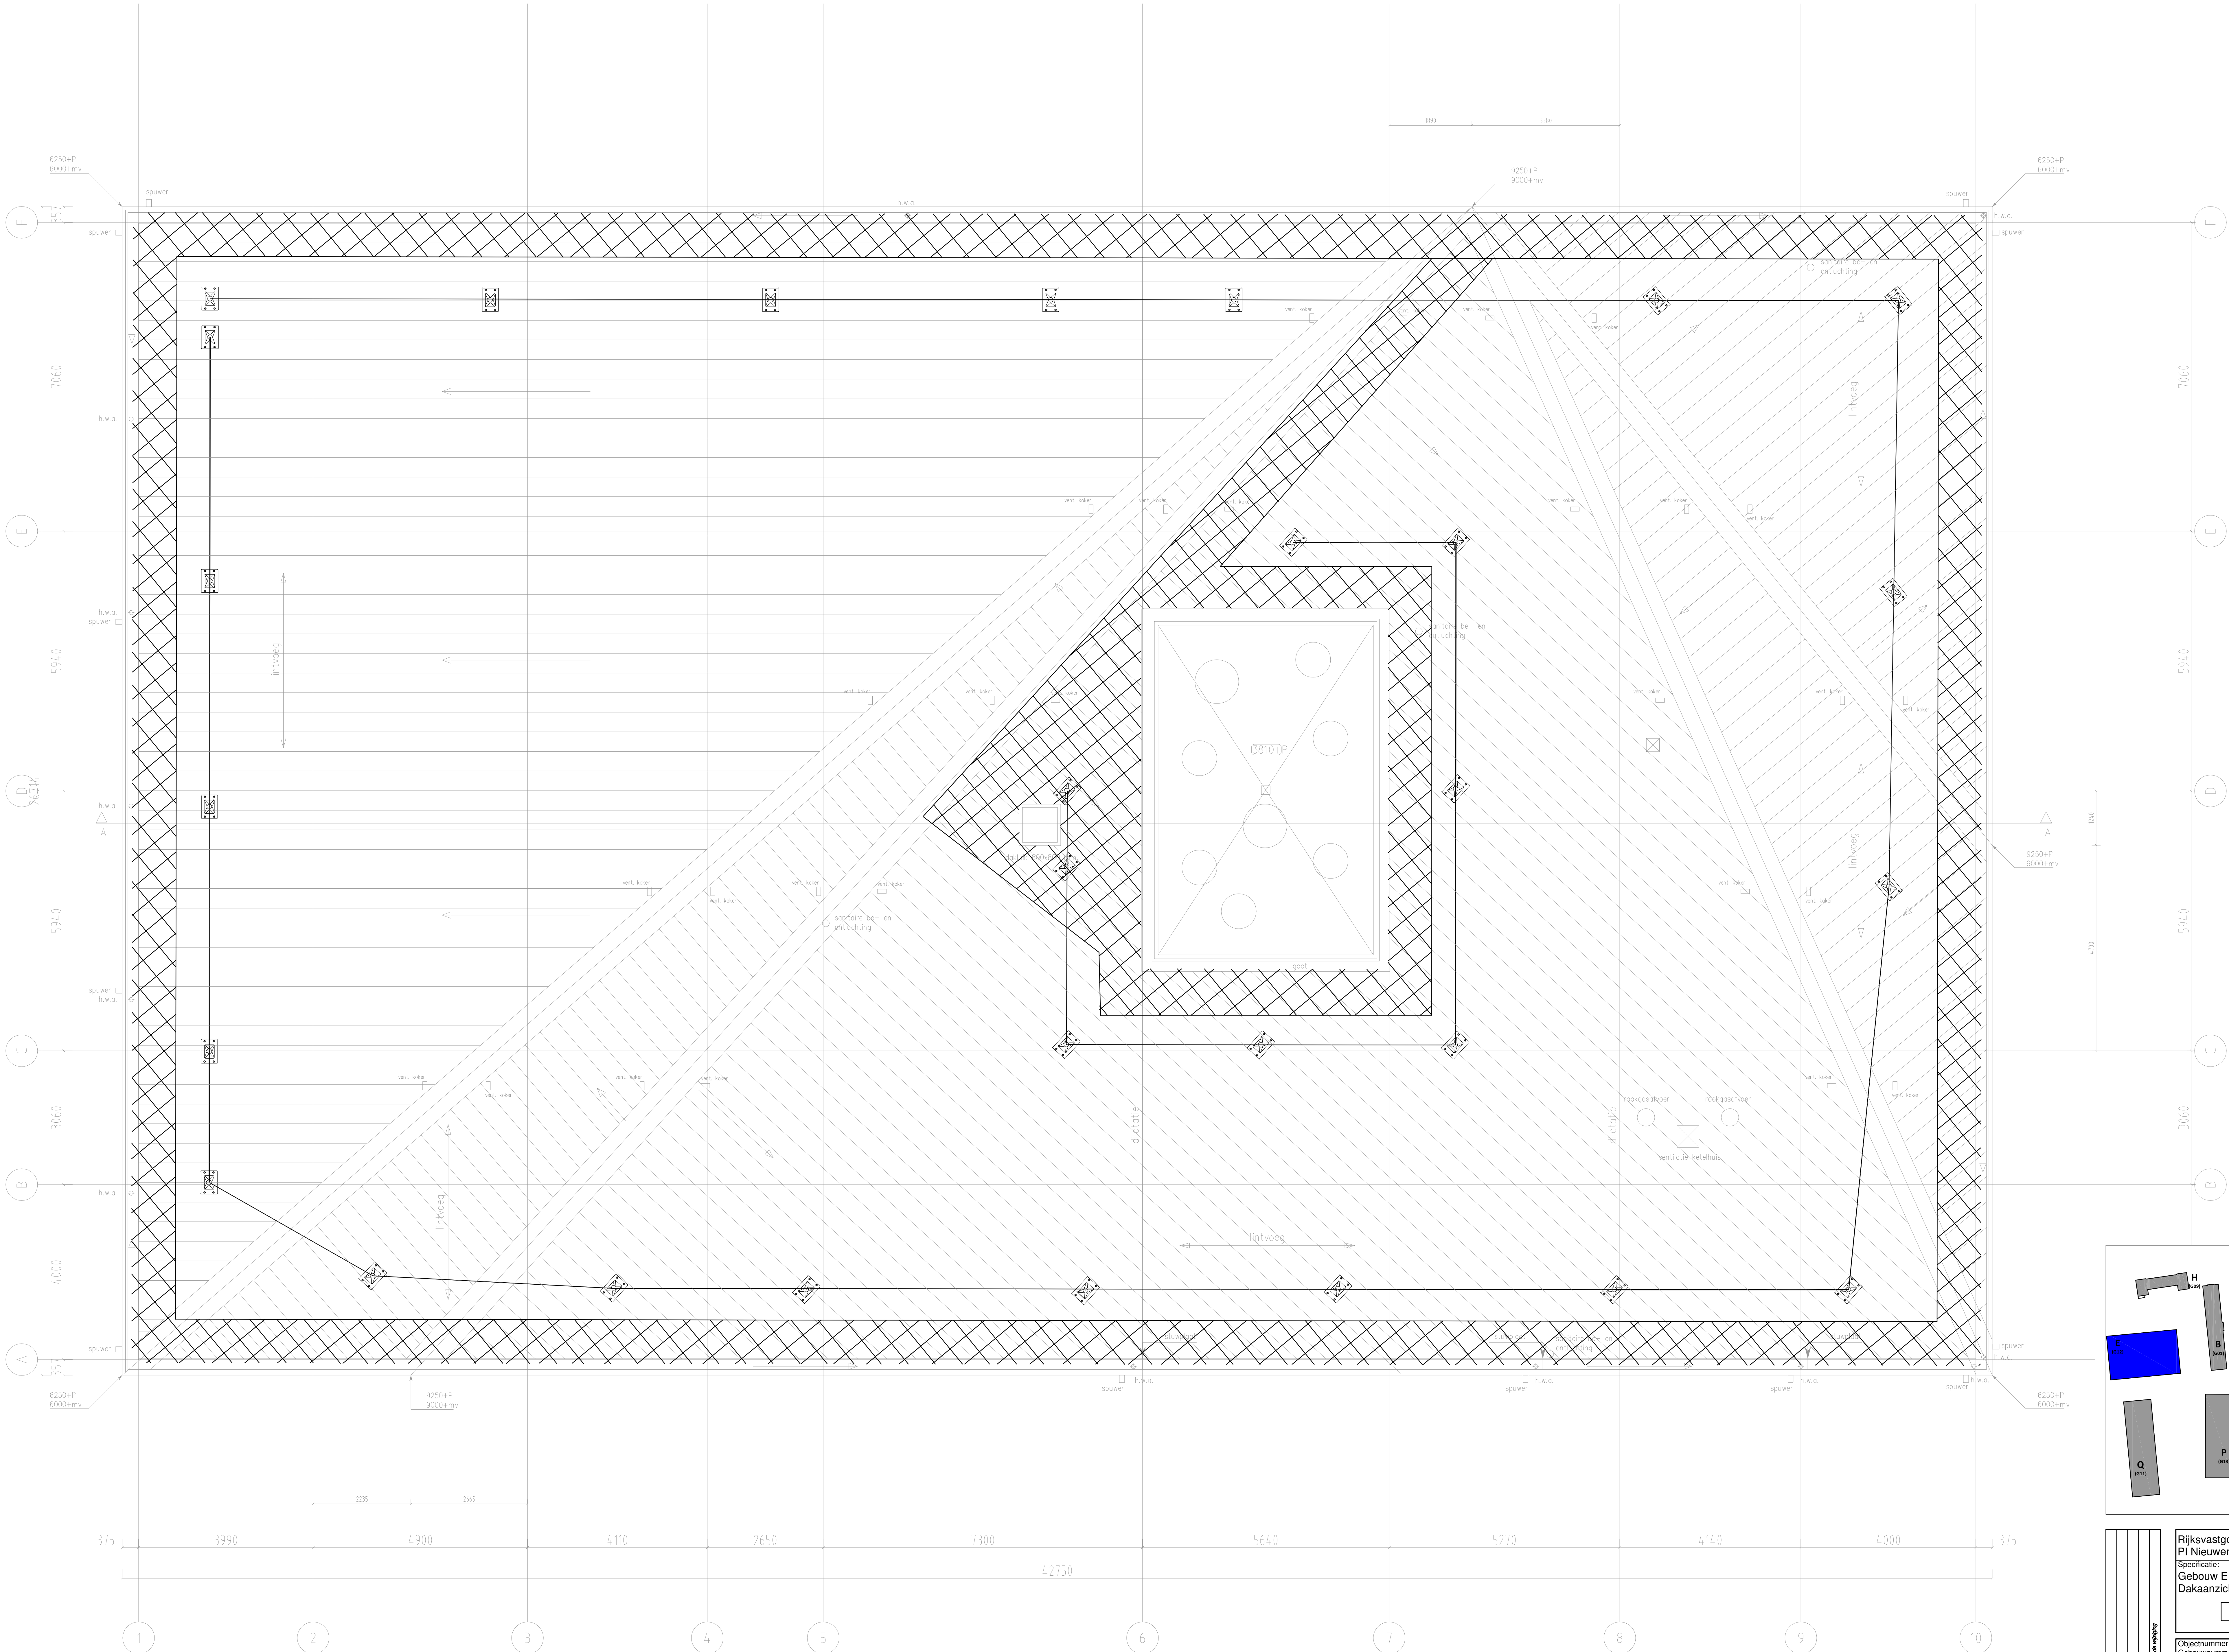

|                                                                                   |                                       |
|-----------------------------------------------------------------------------------|---------------------------------------|
| Rijksvastgoedbedrijf<br>PI Nieuwersluis                                           |                                       |
| Specificatie:<br>Gebouw E - Elektrotechnische installatie<br>Dakaanzicht bestaand |                                       |
| INTERN ALGEMEEN                                                                   |                                       |
| Objectnummer: 100079                                                              | Gelekd: JVO                           |
| Gebouwnummer: E G12                                                               | Gecontroleerd: ADK                    |
| Besteknummer: 23418-02-HV22124-BA-001                                             | Datum: 17-02-2023                     |
| Projectnummer: 23418                                                              | Schaal: 1:50                          |
| Fase: TO                                                                          | Formaat: A0                           |
| Verie: 1.0                                                                        | Documentcode: 23418-02-HV22124-TE-001 |
| Blad: 07 van 08                                                                   |                                       |
| Directie - Vastgoedbeheer<br>www.rijksvastgoedbedrijf.nl<br>088 115 80 00         |                                       |
| 23418-02-HV22124-TE-001.dwg                                                       |                                       |

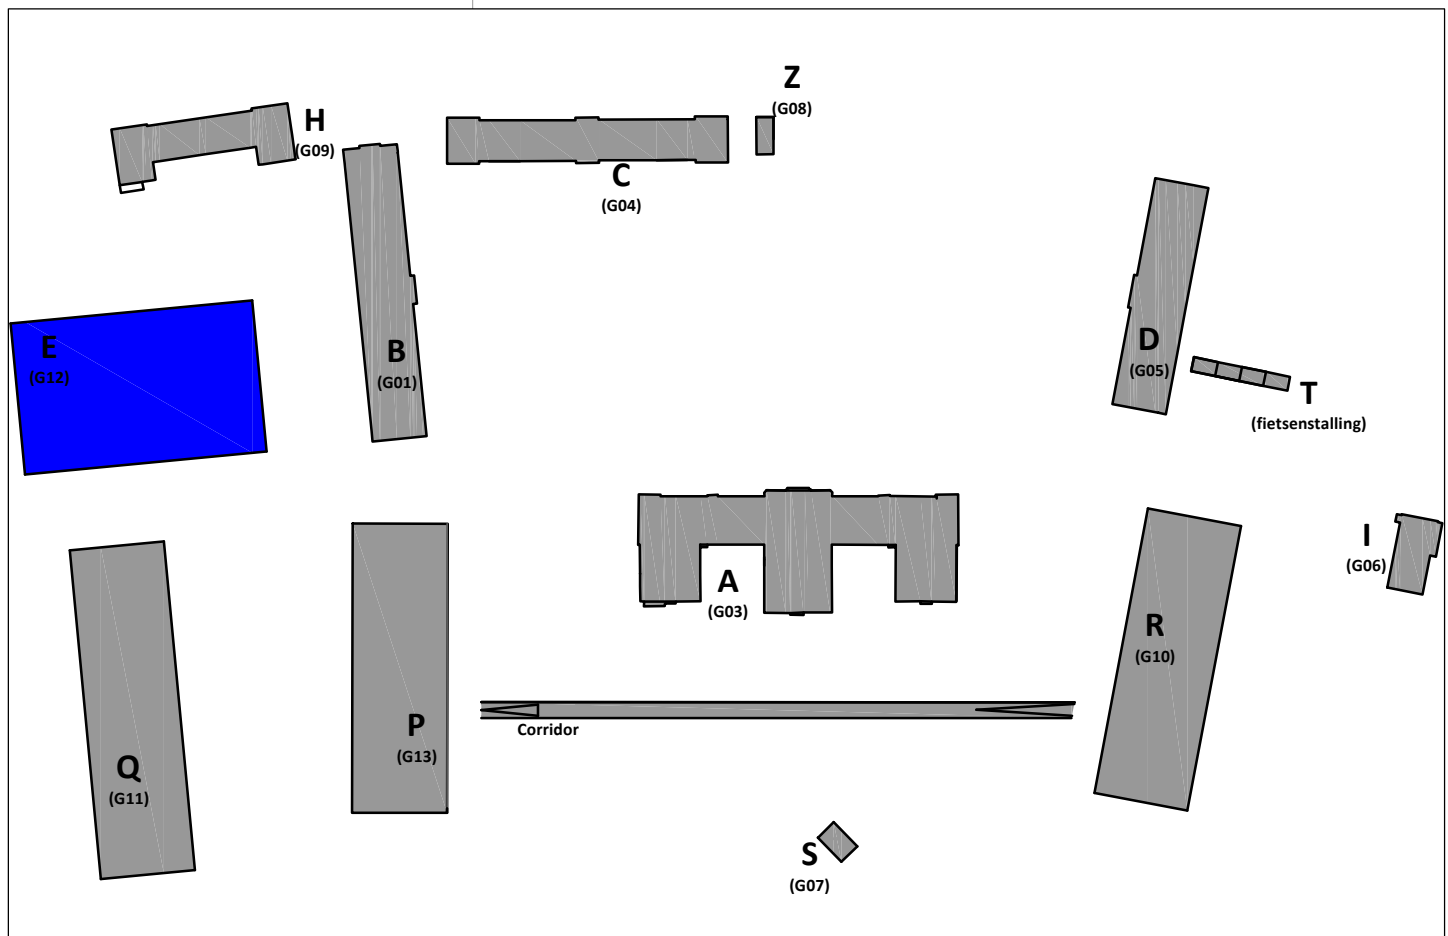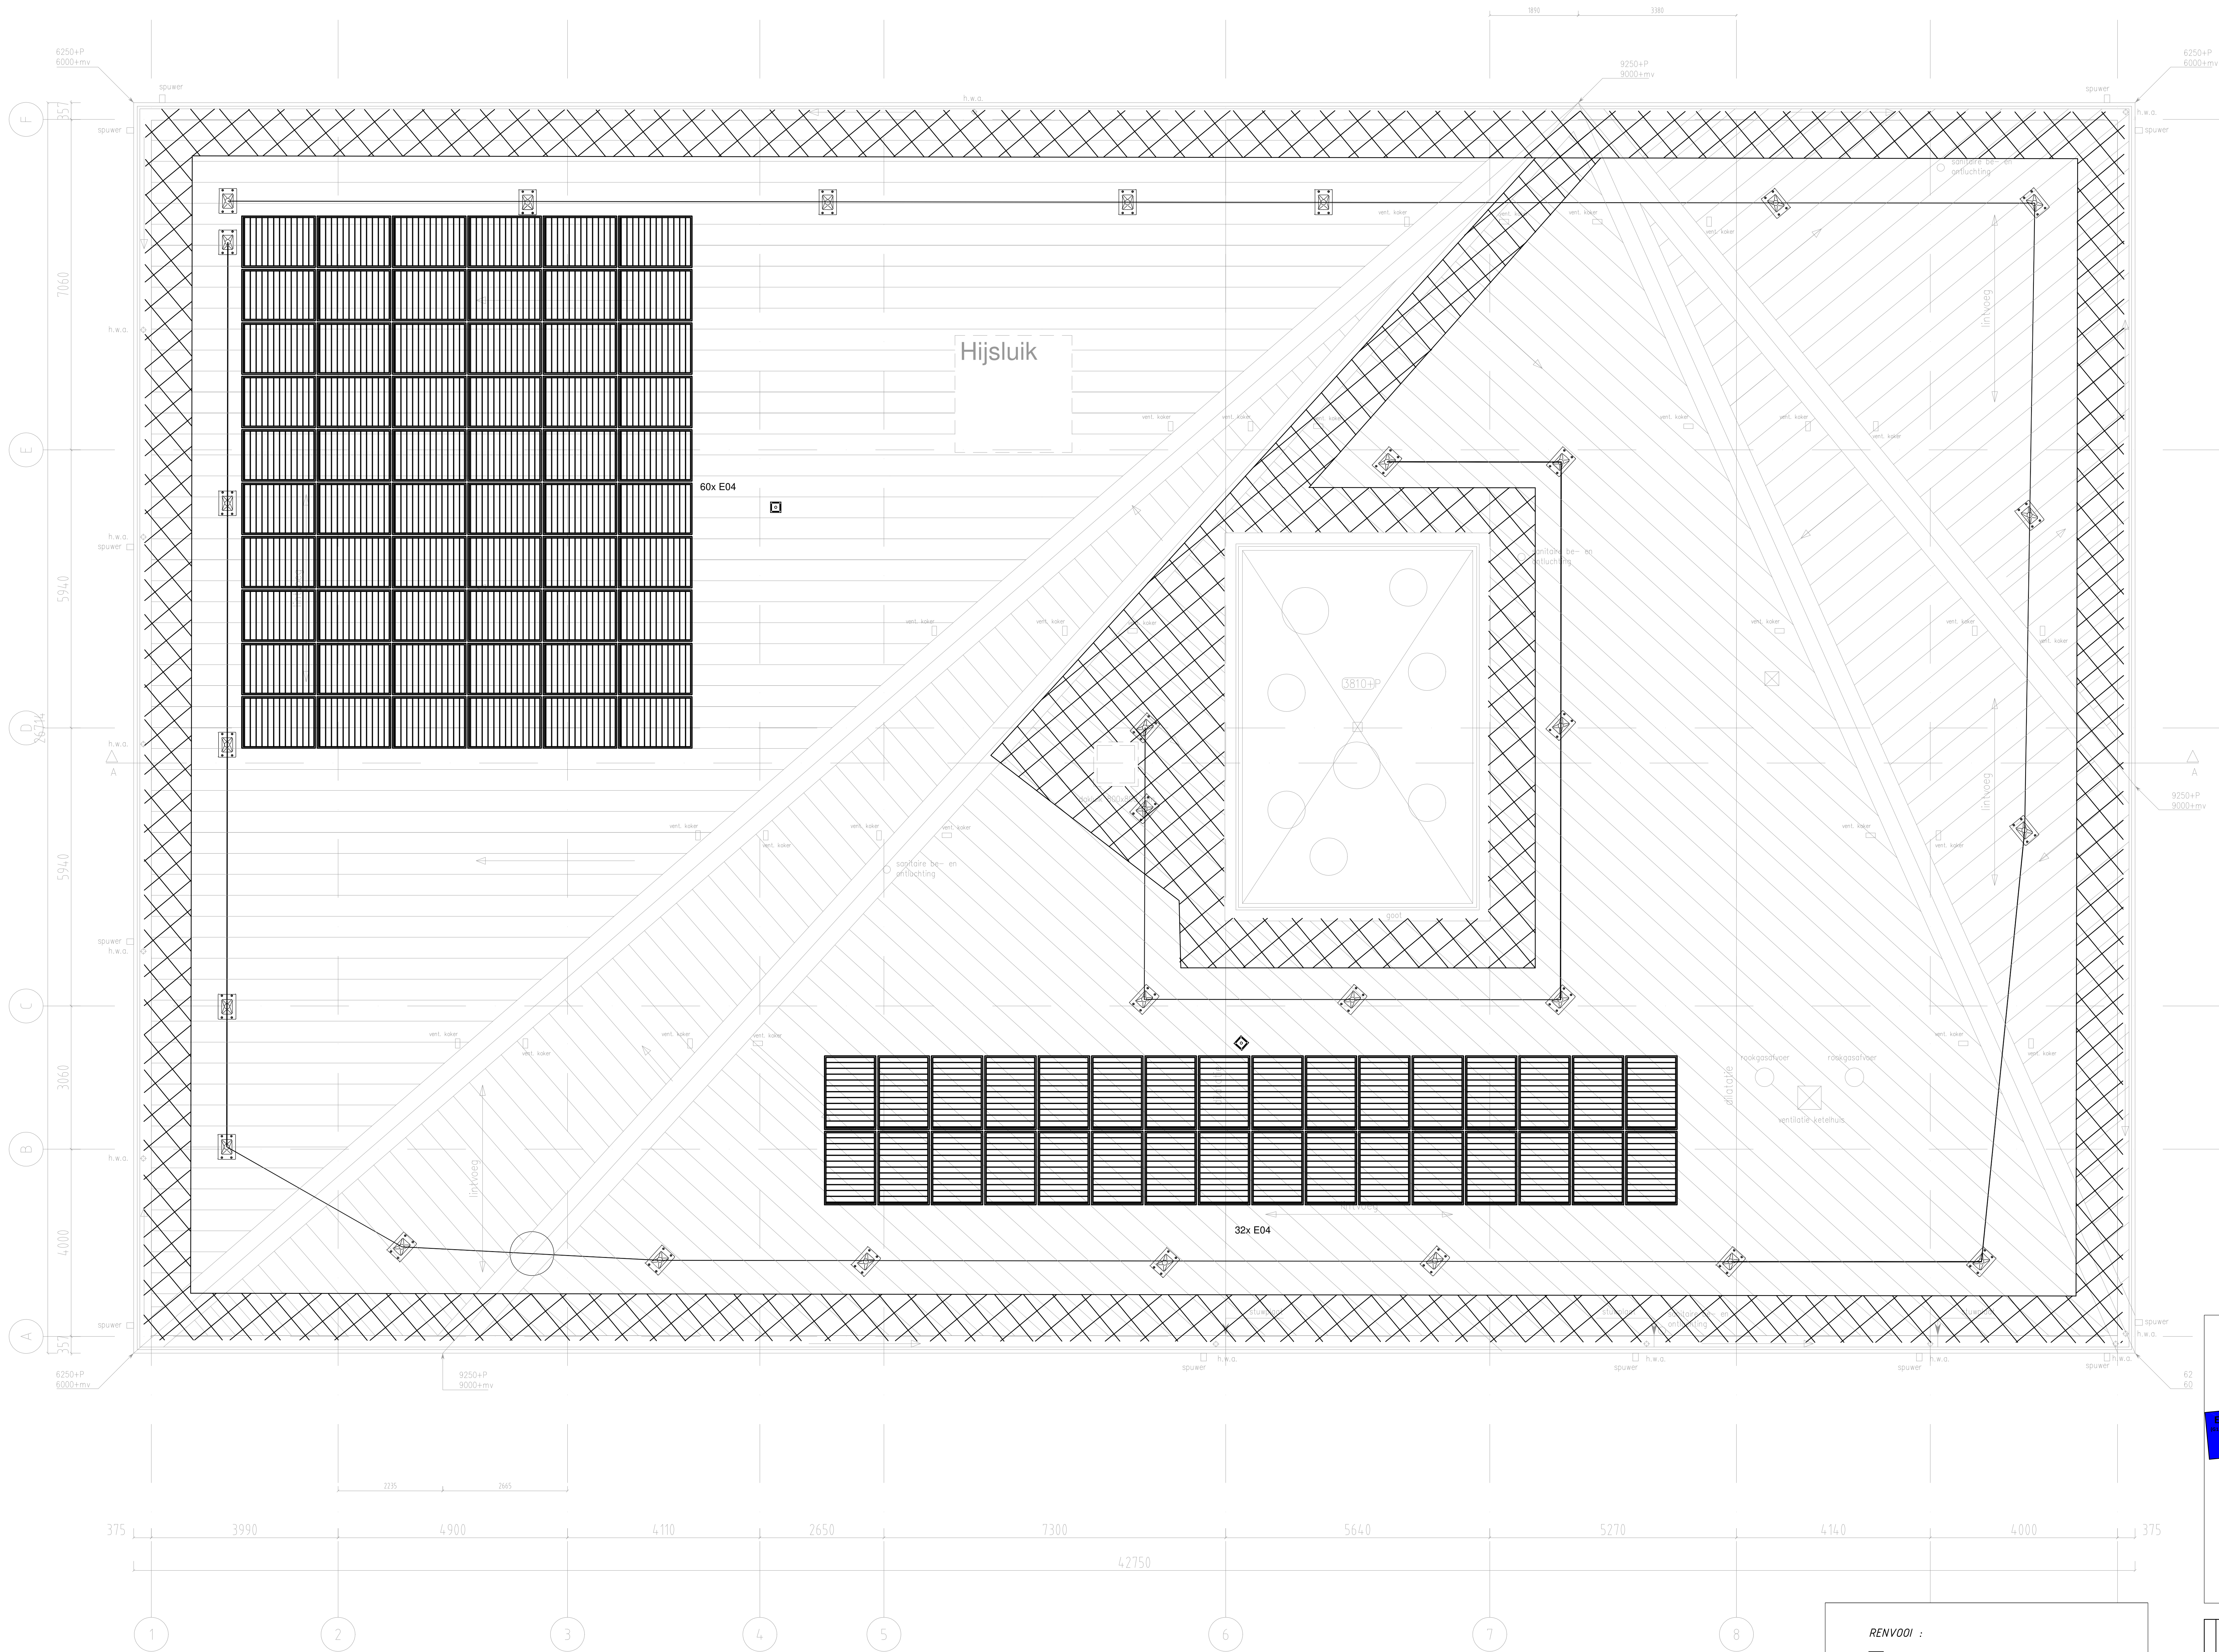

RENVOOI :

- PV paneel
- Dakdoorvoer tbv zonnepanelen

|                                                                                |                                       |
|--------------------------------------------------------------------------------|---------------------------------------|
| Rijksvastgoedbedrijf<br>PI Nieuwersluis                                        |                                       |
| Specificatie:<br>Gebouw E - Elektrotechnische installatie<br>Dakaanzicht nieuw |                                       |
| INTERN ALGEMEEN                                                                |                                       |
| Objectnummer: 100079                                                           | Gelekd: JVO                           |
| Gebouwnummer: E G12                                                            | Gecontroleerd: ADK                    |
| Besteknummer: 23418-02-HV22124-BA-001                                          | Datum: 17-02-2023                     |
| Projectnummer: 23418                                                           | Schaal: 1:50                          |
| Fase: TO                                                                       | Formaat: A0                           |
| Verie: 1.0                                                                     | Documentcode: 23418-02-HV22124-TE-001 |

Directie - Vastgoedbeheer  
www.rijksoverheid.nl  
088 115 80 00

Blad:  
08 van 08

23418-02-HV22124-TE-001.dwg  
getekend: 28/04/23