


Tekeningenset: Elektrotechnische tekeningen gebouw P
Zandpad 3
3631 NK Nieuwersluis

Inhoud


- Blad 00: Voorblad
- Blad 01: Elektrotechnische installatie - Schakel- en verdeelinrichting bestaand
- Blad 02: Elektrotechnische installatie - Schakel- en verdeelinrichting nieuw
- Blad 03: Elektrotechnische installatie - Technische ruimte souterrain bestaand
- Blad 04: Elektrotechnische installatie - Technische ruimte souterrain nieuw
- Blad 05: Elektrotechnische installatie - Tweede verdieping bestaand
- Blad 06: Elektrotechnische installatie - Tweede verdieping nieuw
- Blad 07: Elektrotechnische installatie - Dakaanzicht bestaand
- Blad 08: Elektrotechnische installatie - Dakaanzicht nieuw

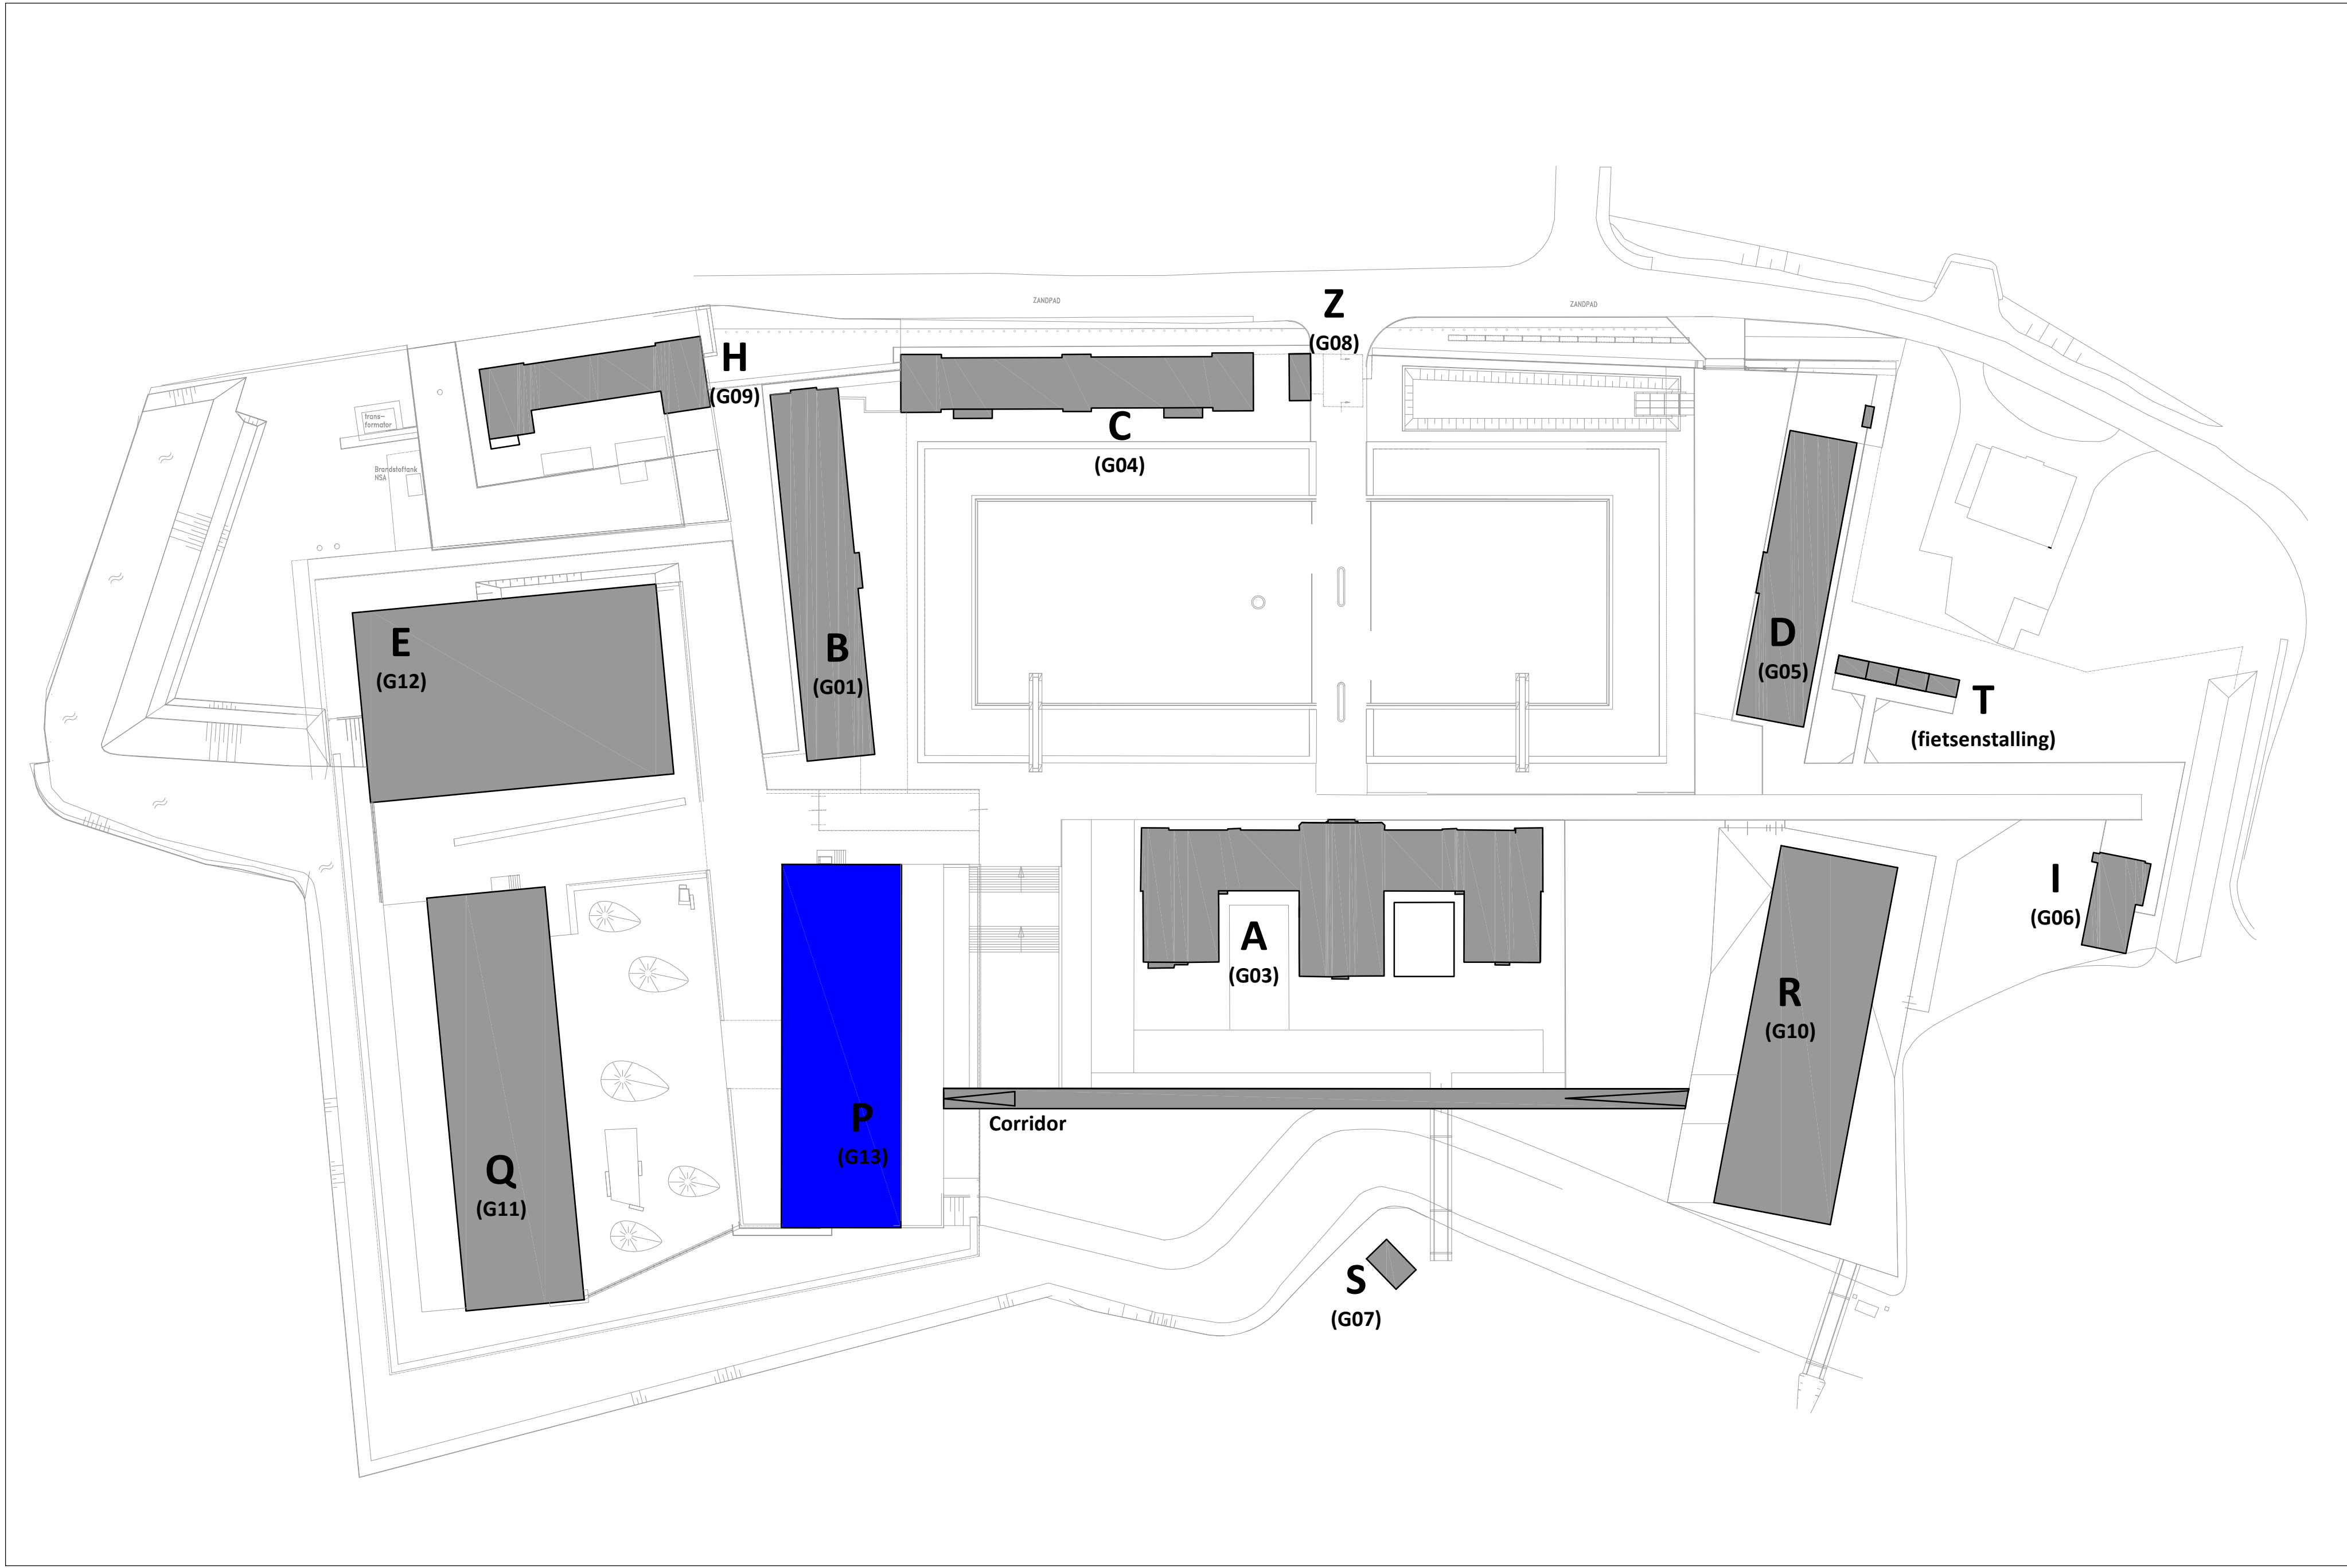



Rijksvastgoedbedrijf PI Nieuwersluis	
Specificatie: Voorblad Inhoudsopgaven	
INTERN ALGEMEEN	
Objectnummer: 100079	Gelekerd: JVG
Gebruiksnummer: P G13	Gecontroleerd: ADK
Besteknummer: 23418-02-HV22124-BA-001	Datum: 17-02-2023
Projectnummer: 23418	Schaal: A0
Fase: TO	Formaat: A0
Versie: 1.0	Documentcode: 23418-02-HV22124-TE-002
 Rijksvastgoedbedrijf Beheer van Buitenlandse Zaken en Korpslandbouw	
Blad: 00 van 08	
Directie - Vastgoedbeheer www.rijksoverheid.nl 088 115 80 00	

23418-02-HV22124-TE-002-2.0.dwg

petroleum 28/04/23

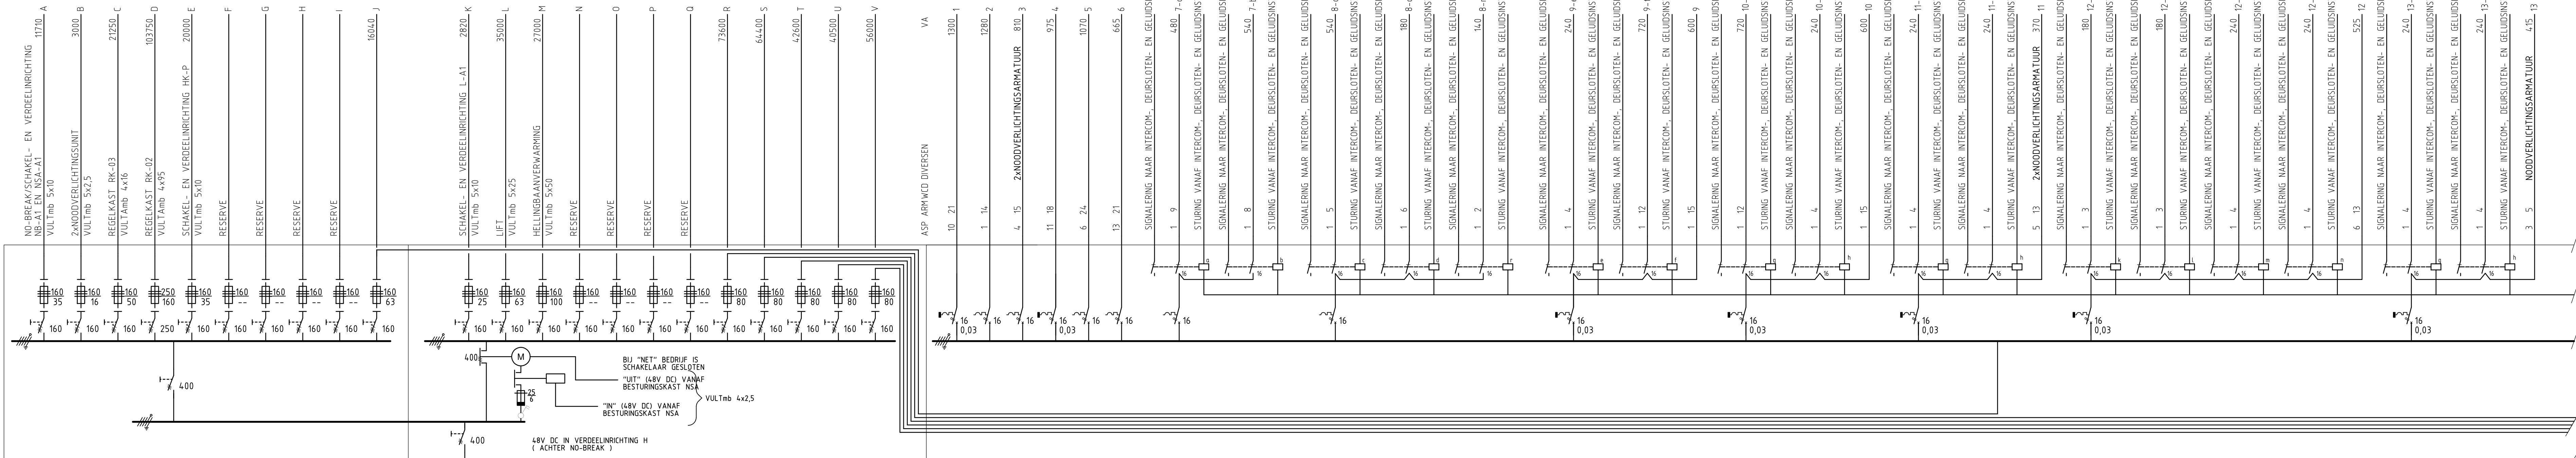


HK-A1

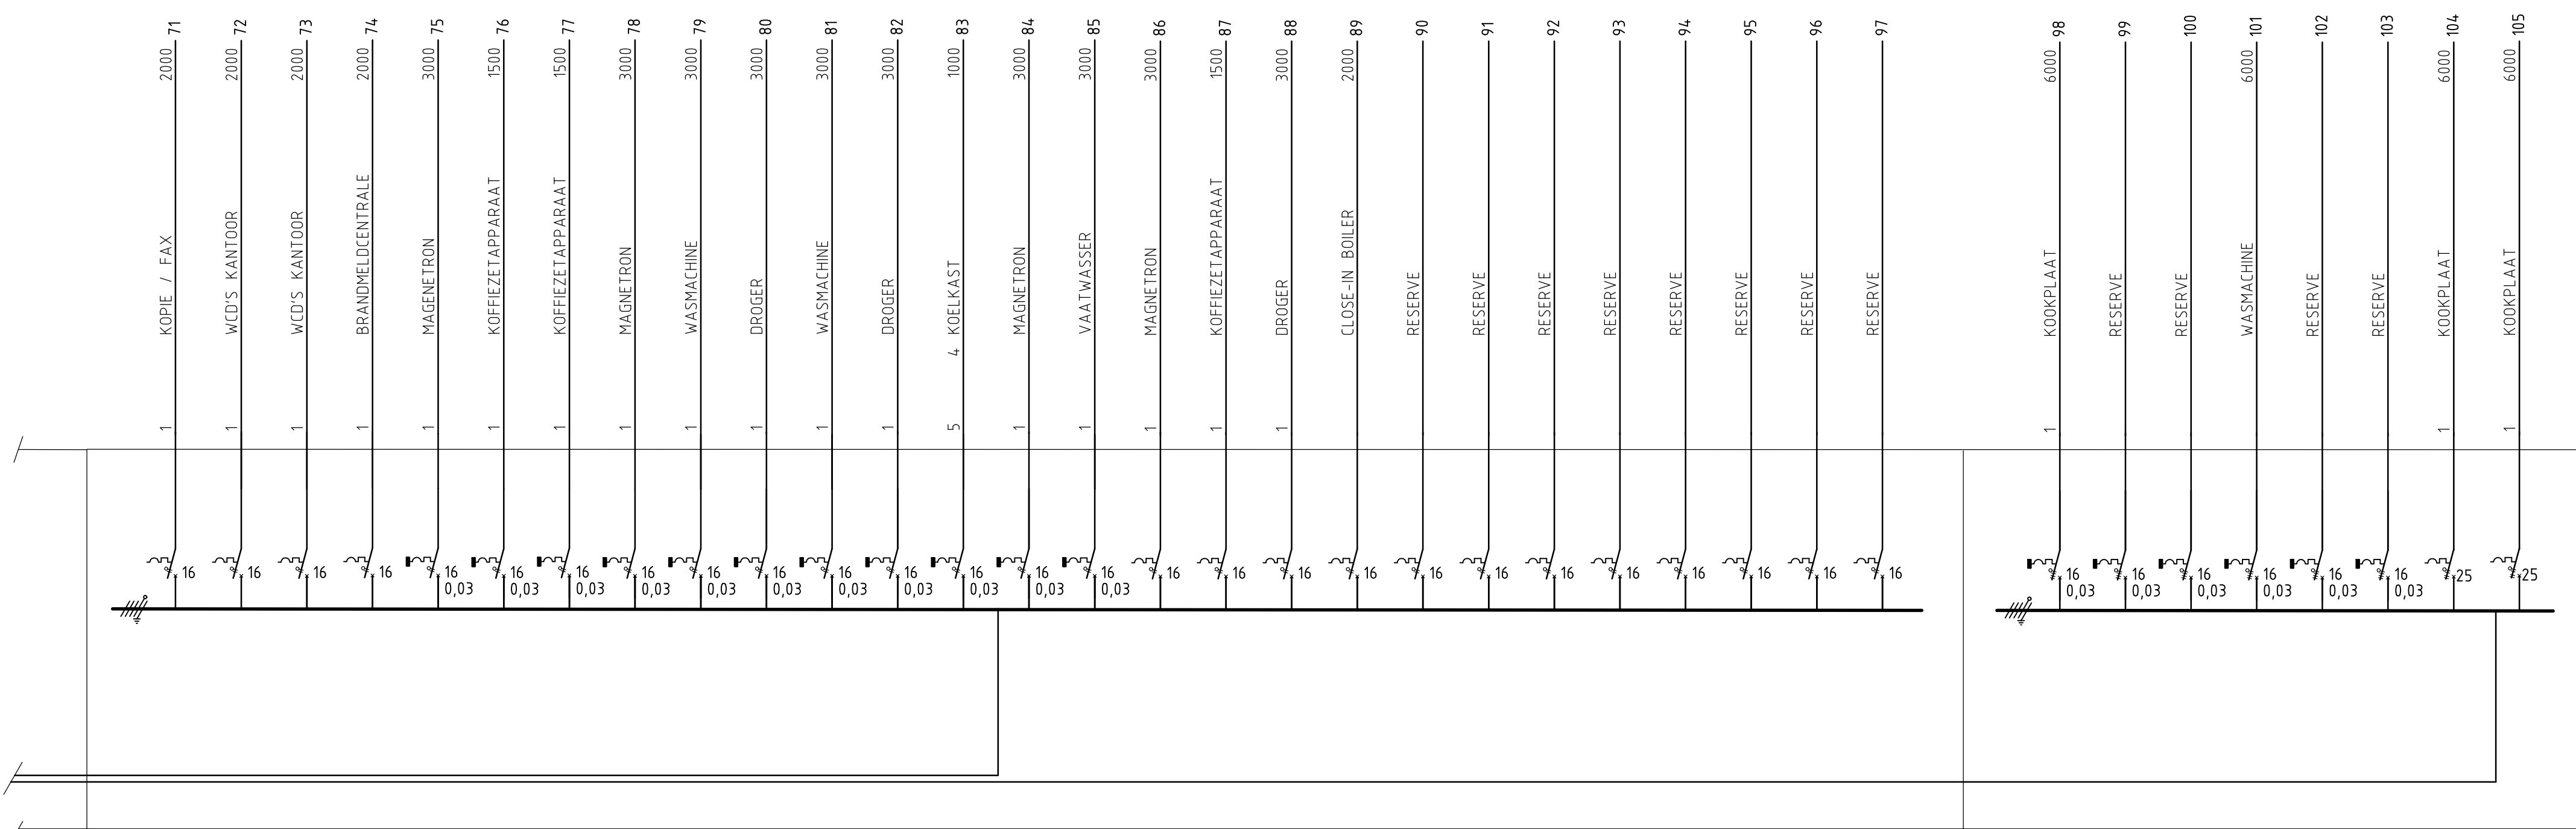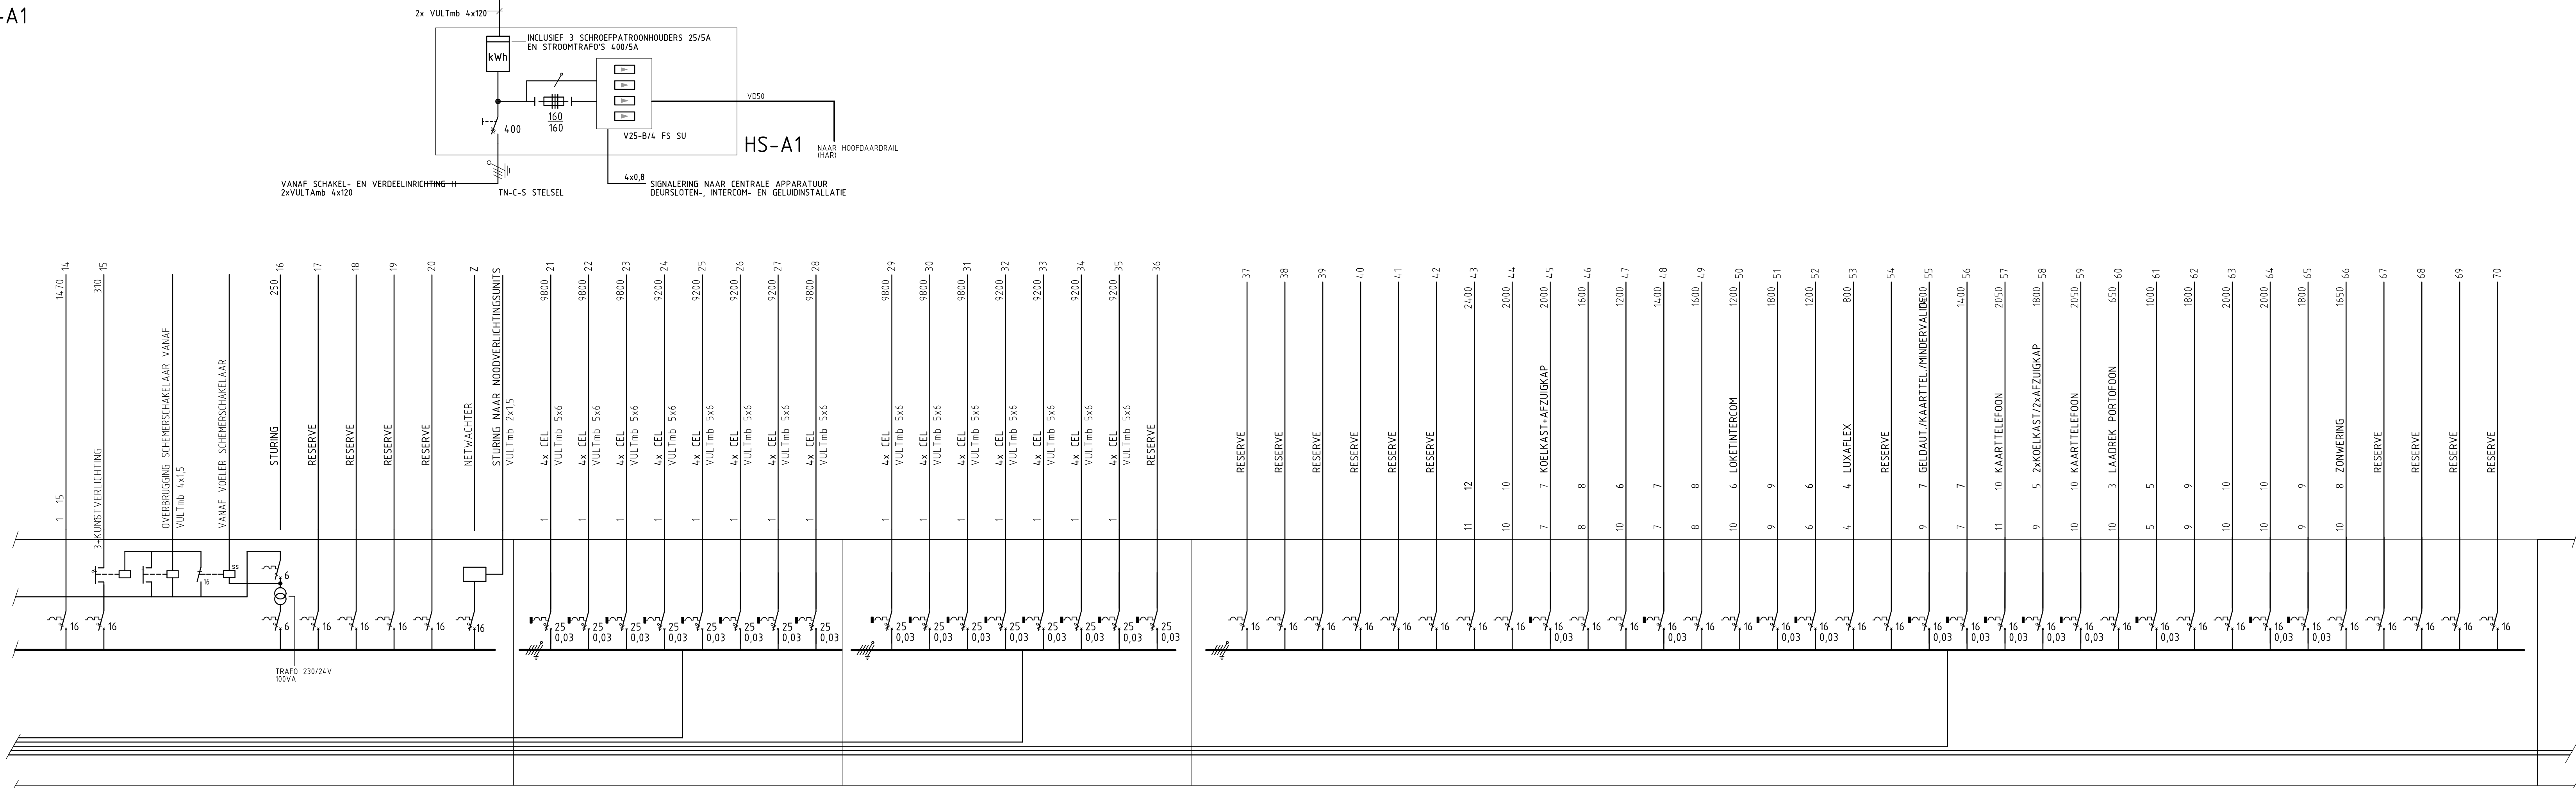


HK-A1
SPANNING 230/400V
AANSLUITWAARDE : 473,120VA
GELIJKTJDIGHEID : 236,560VA

NOODSTROOM AANSLUITWAARDE 173,510VA
GELIJKTJDIGHEID : 112,780VA



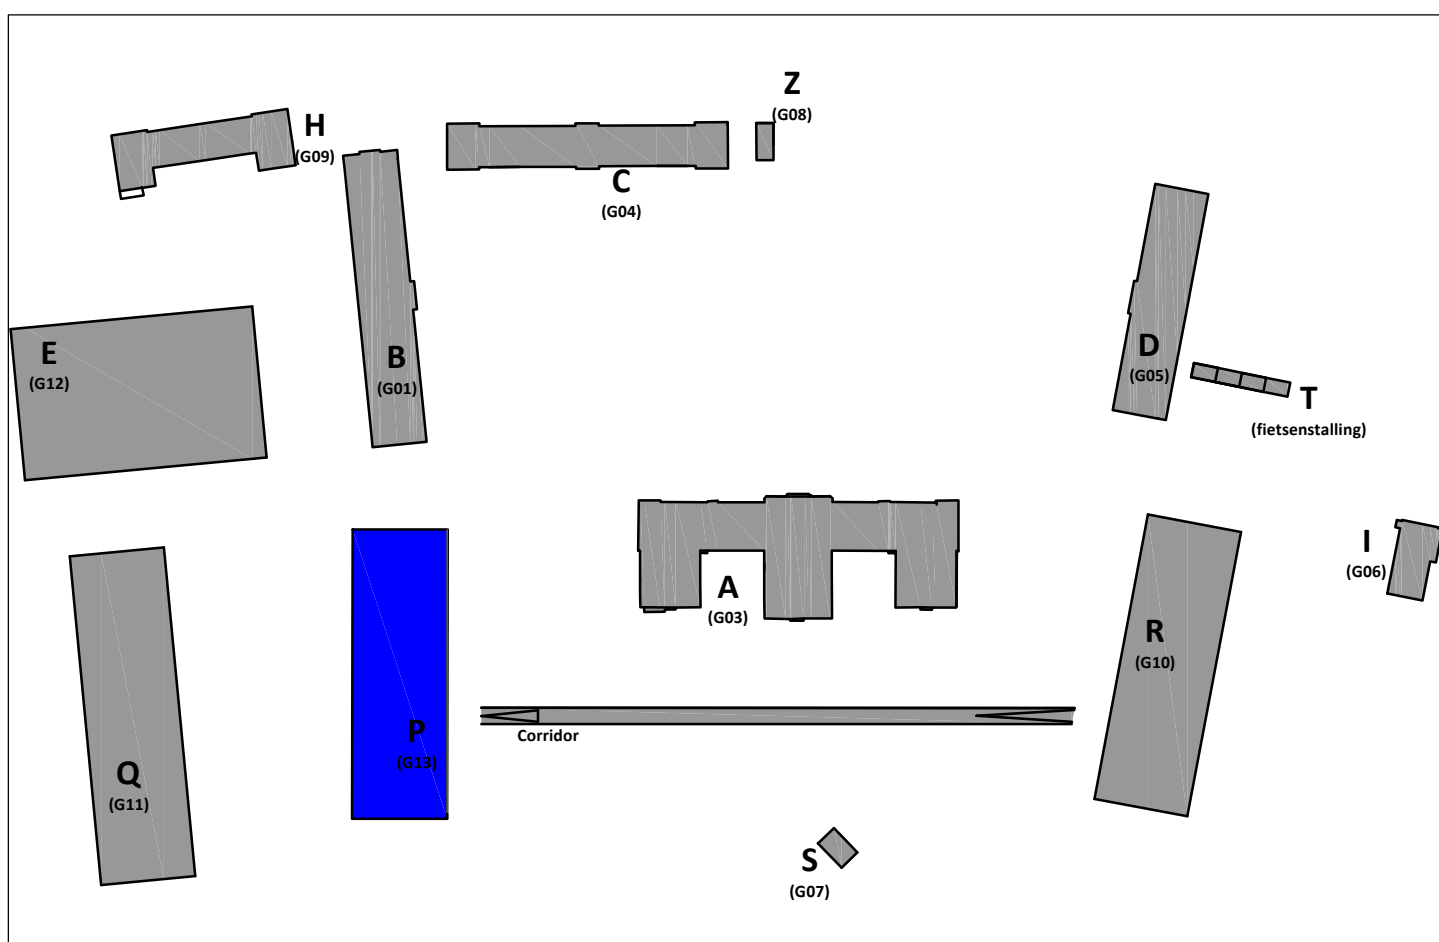


Rijksvastgoedbedrijf
PI Nieuwersluis
Specificatie:
Gebouw P - Elektrotechnische installatie
Schakel- en verdeelinrichting bestand
INTERN ALGEMEEN


Objectnummer: 100079	Geleekend: JVO
Gebouwnummer: P G13	Gecontroleerd: ADK
Besteknummer: 23418-D2 HV22124-BA-001	Datum: 17-02-2023
Projectnummer: 23418	Schaal: A0
Fase: TO	Formaat: A0
Versie: 1.0	Documentcode: 23418-D2 HV22124-TE-002

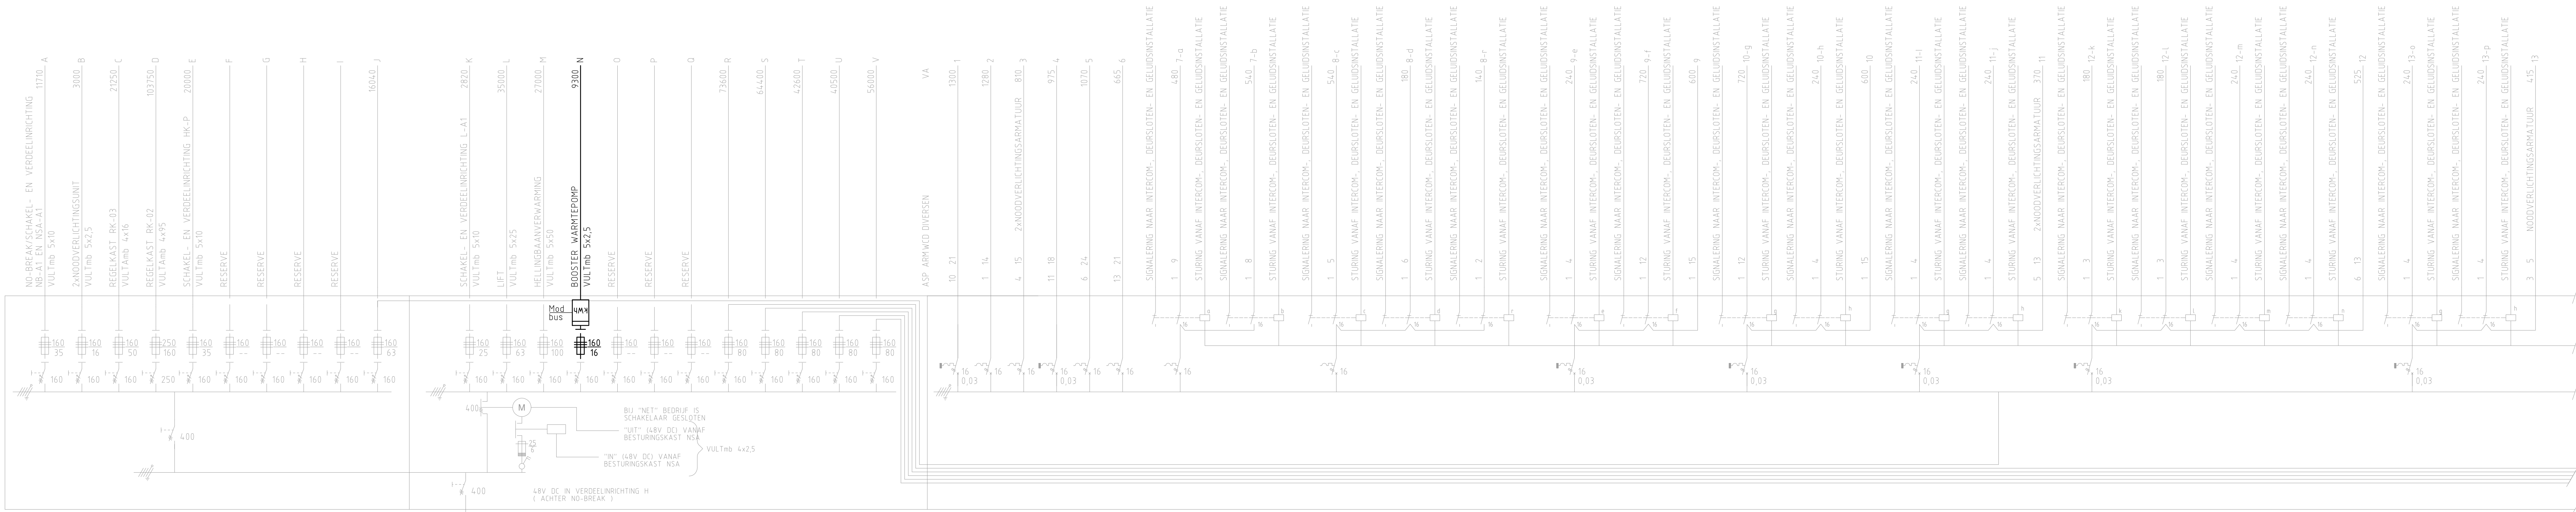


HK-A1

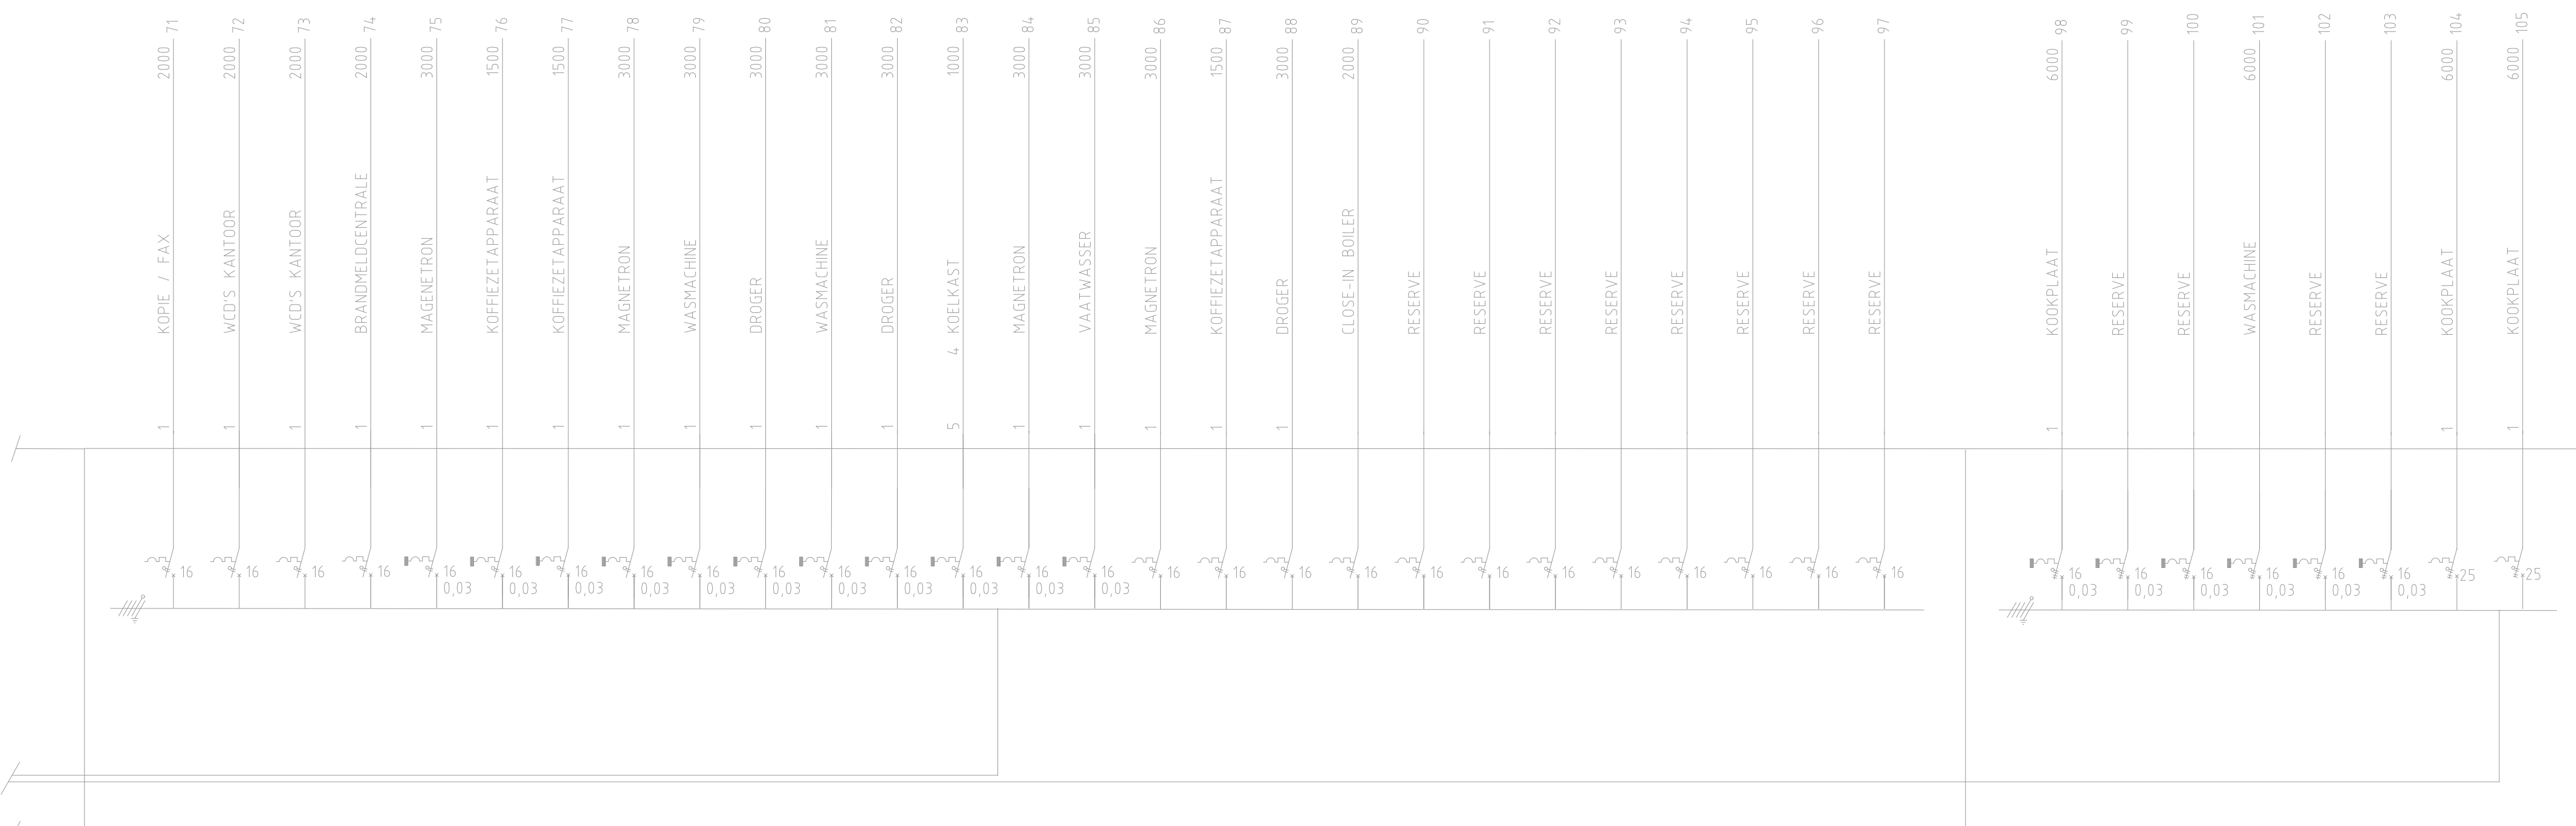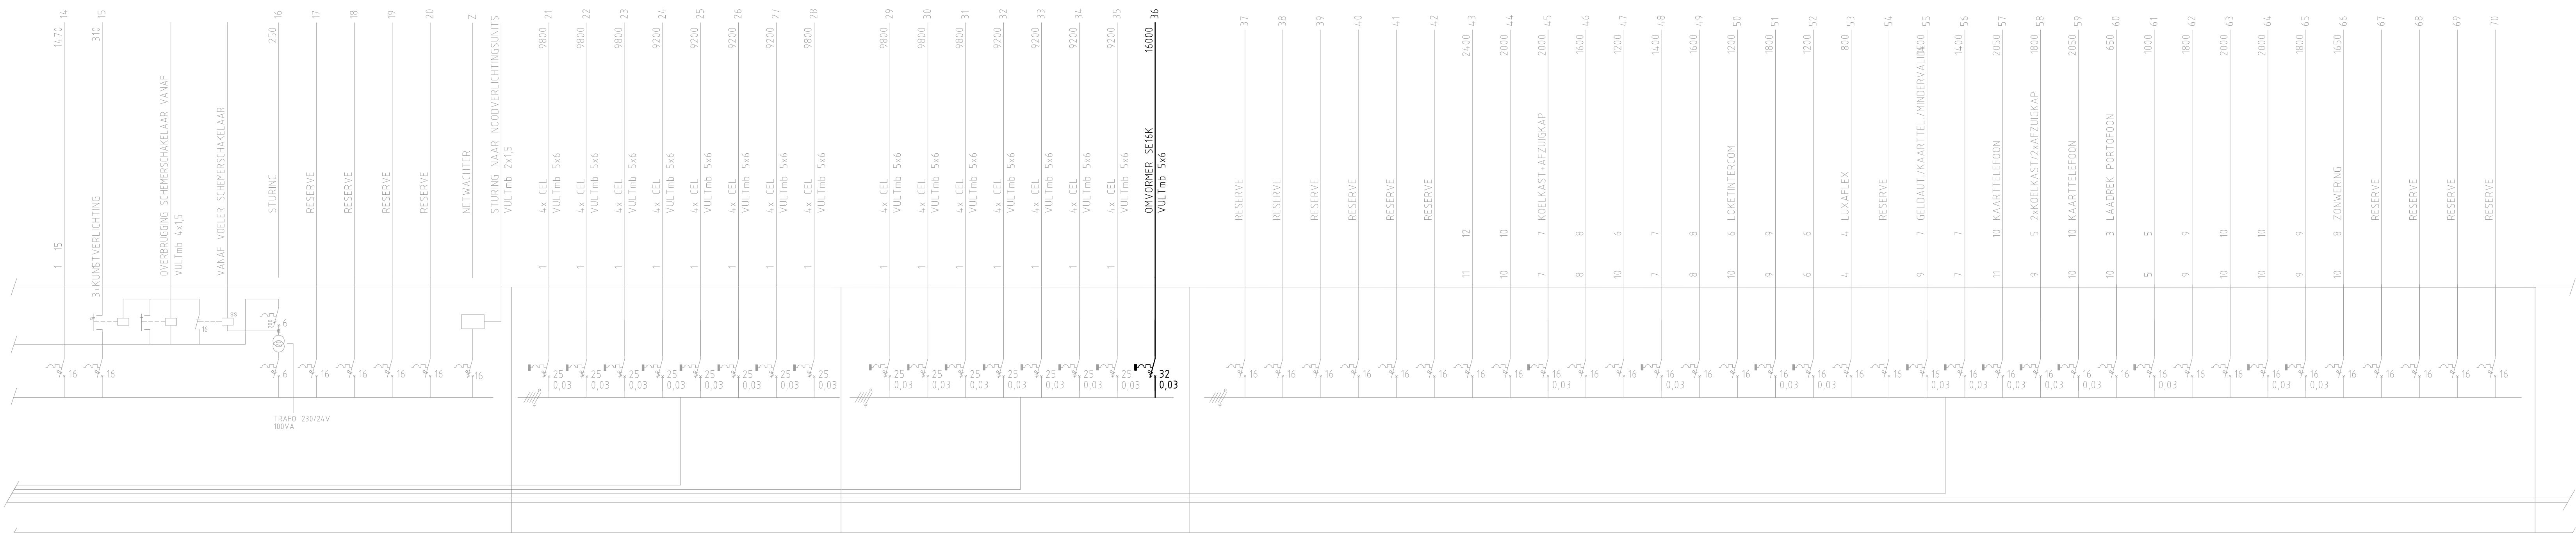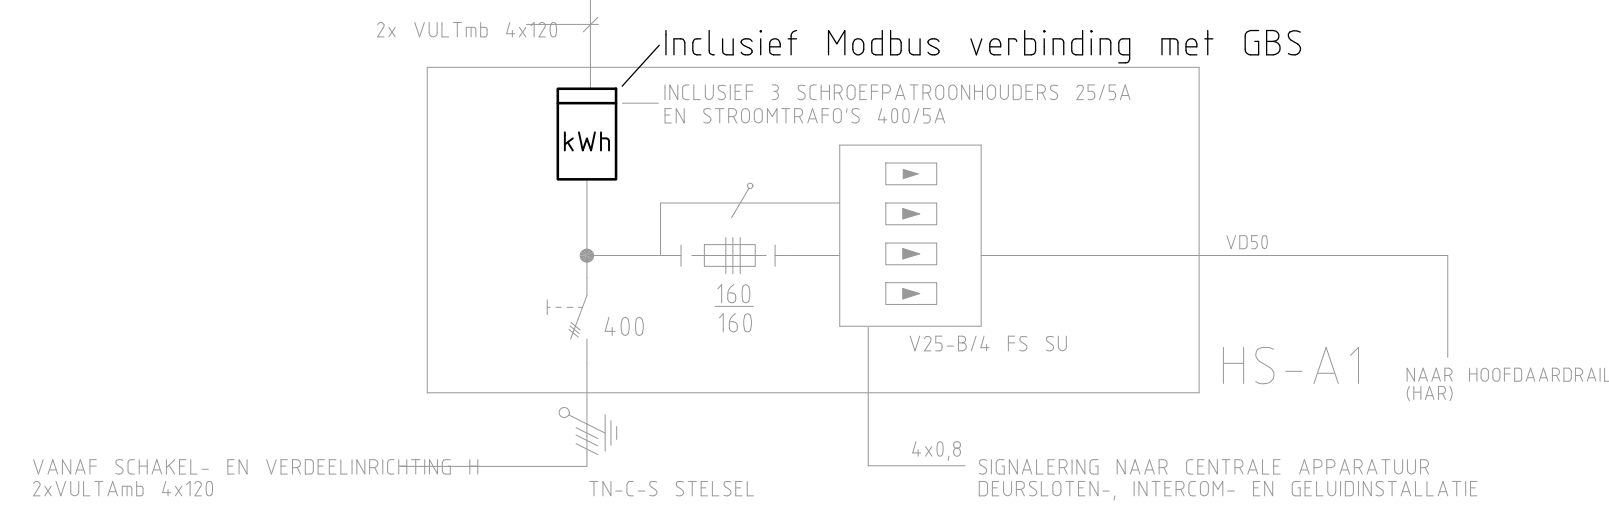


HK-A1
SPANNING 230/400V
AANSLUITWAARDE : 43,120VA
GELEKTUIGHEID : 23A,360VA
NOODSTROOM AANSLUITWAARDE 173,510VA
GELEKTUIGHEID : 112,780VA

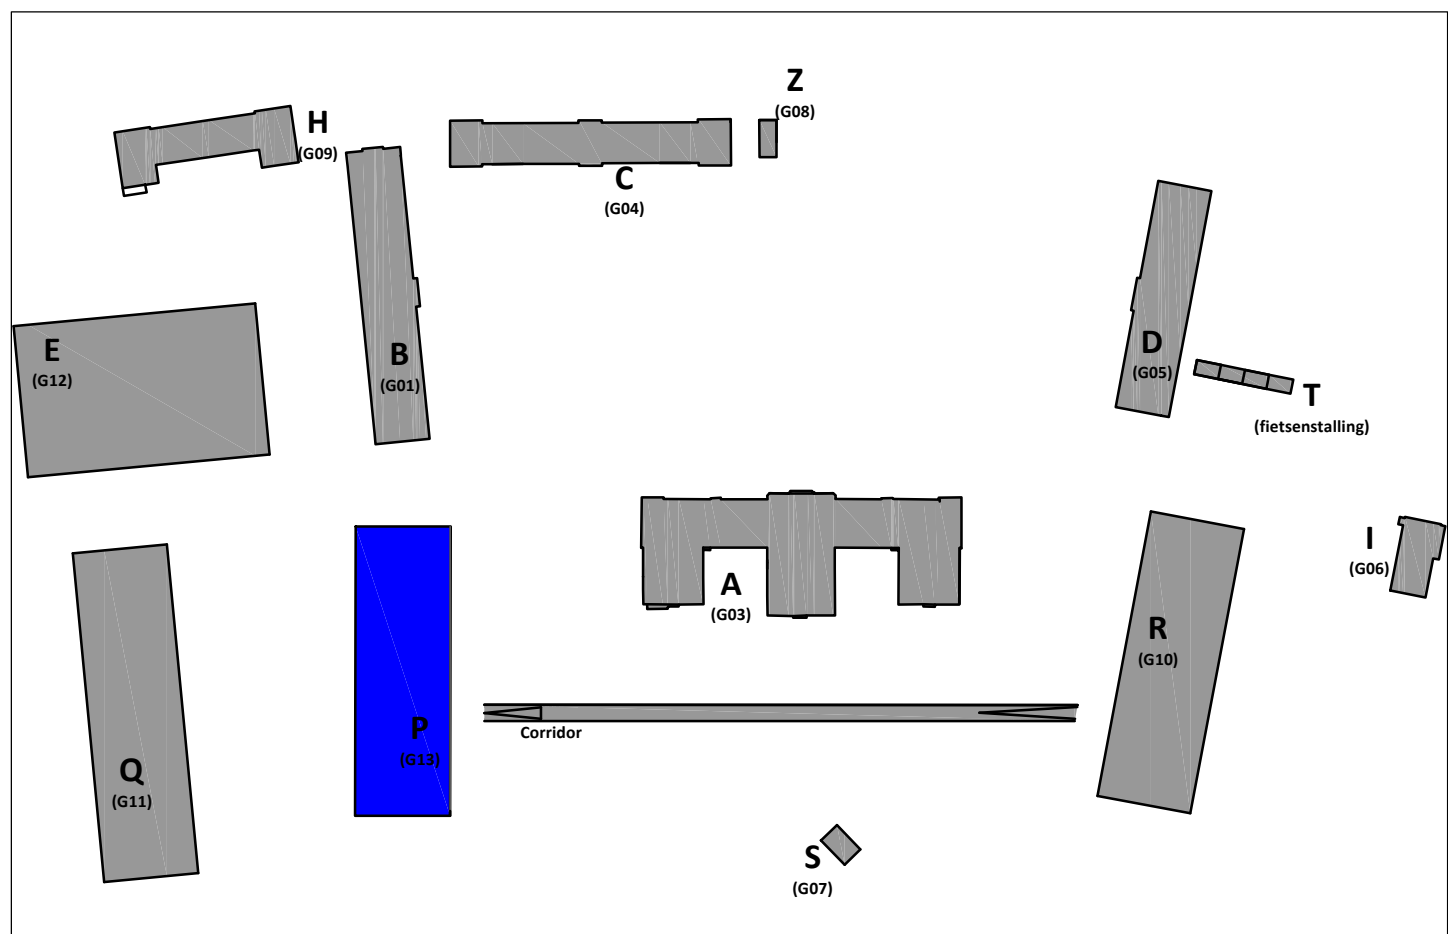

Rijksvastgoedbedrijf PI Neuwierslus	
Specificatie: Gebouw P - Elektrotechnische installatie Schakel- en verdeelinrichting nieuw	
INTERN ALGEMEEN	
Objectnummer: 100079	Gelekend: JVO
Gebouwnummer: P-013	Gecontroleerd: ADK
Besteknummer: 23418-02-HV22124-BA-001	Datum: 17-02-2023
Projectnummer: 23418	Schaal:
Fase: TO	Formaat: A0
Verste: 1.0	Documentcode: 23418-02-HV22124-TE-002
Blad: 02 van 08	
Drukke: Vastgoedbedrijf Ministerie van Binnenlandse Zaken en Koninkrijksrelaties	
www.rijksoverheid.nl 080 115 90 90	
23418-02-HV22124-TE-002-2-0.docx	
projectnum: 260429	

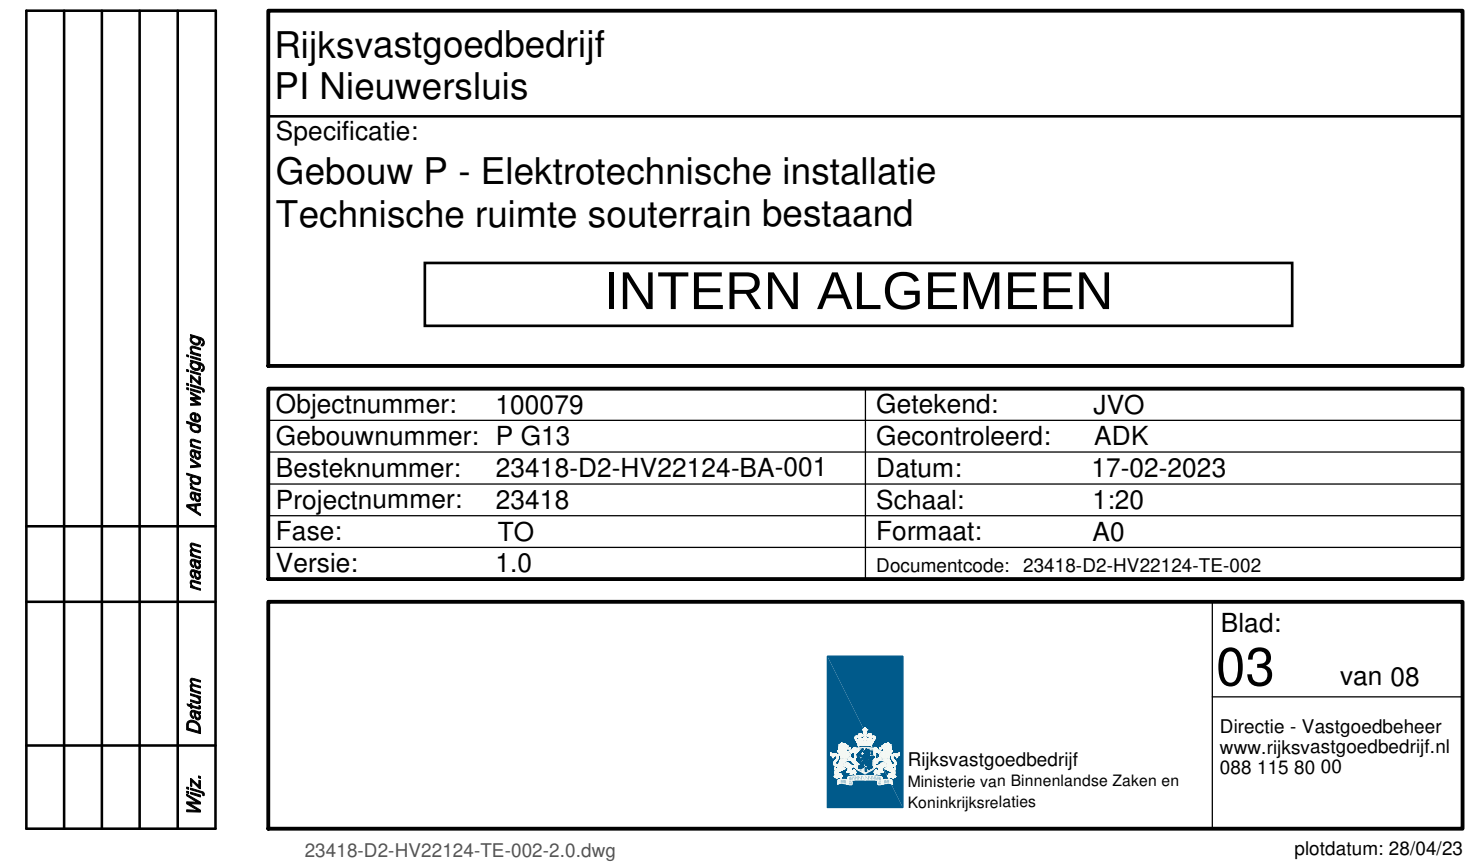

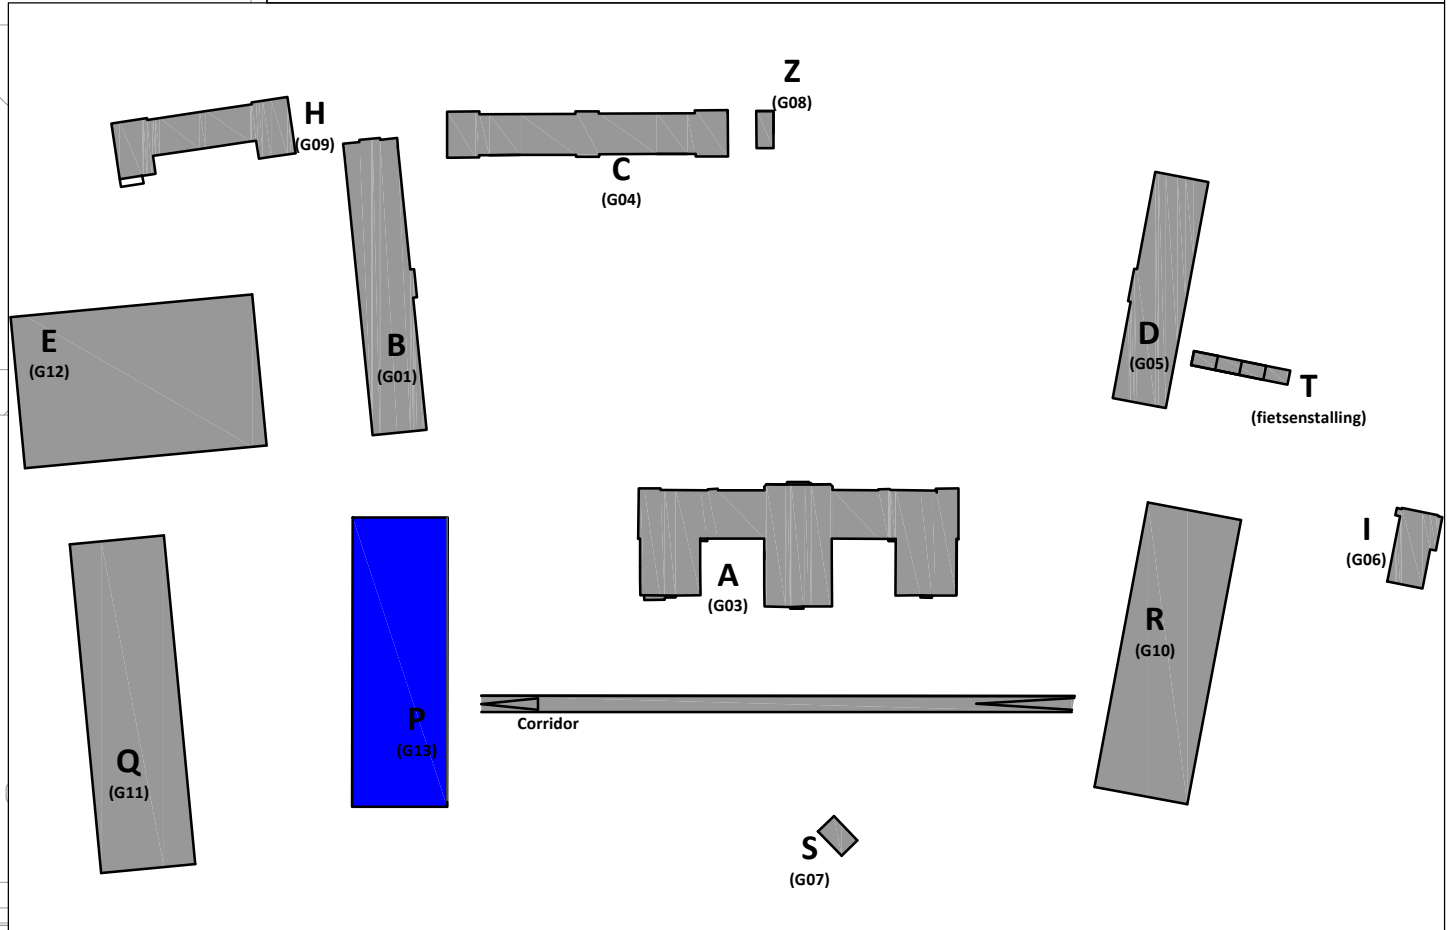




Rijksvastgoedbedrijf
PI Nieuwersluis
Specificatie:
Gebouw P - Elektrotechnische installatie
Technische ruimte souterrain nieuw

INTERN ALGEMEEN


Objectnummer:	100079	Getekend:	JVO
Gebouwnummer:	P G13	Gecontroleerd:	ADK
Besteknummer:	23418-02 HV22124-BA-001	Datum:	17-02-2023
Projectnummer:	23418	Schaal:	1:20
Fase:	TO	Formaat:	A0
Versie:	1.0	Documentcode:	23418-02 HV22124-TE-002



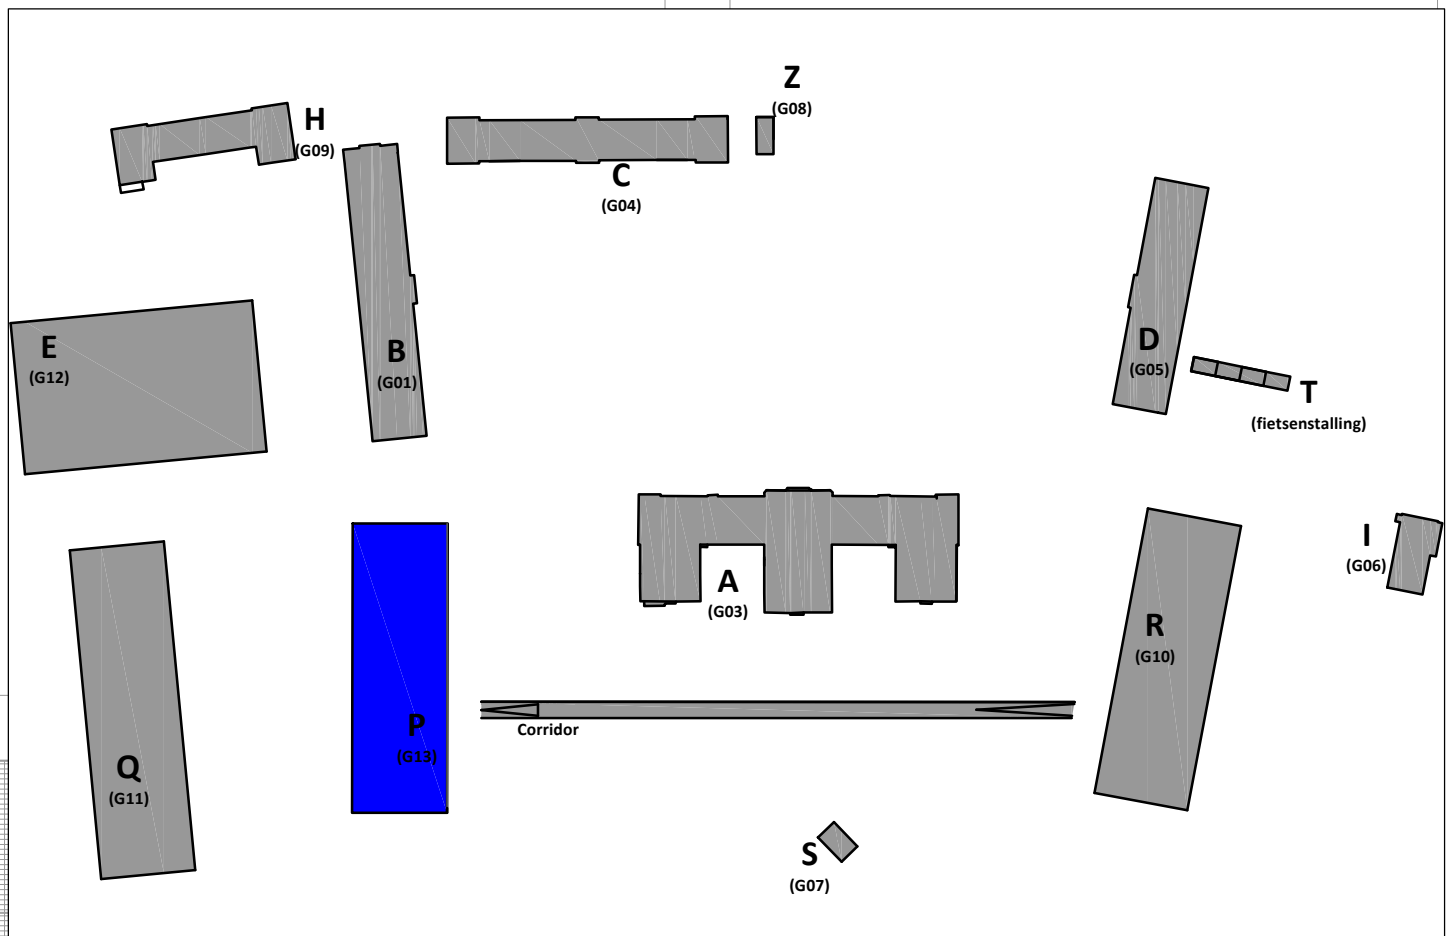

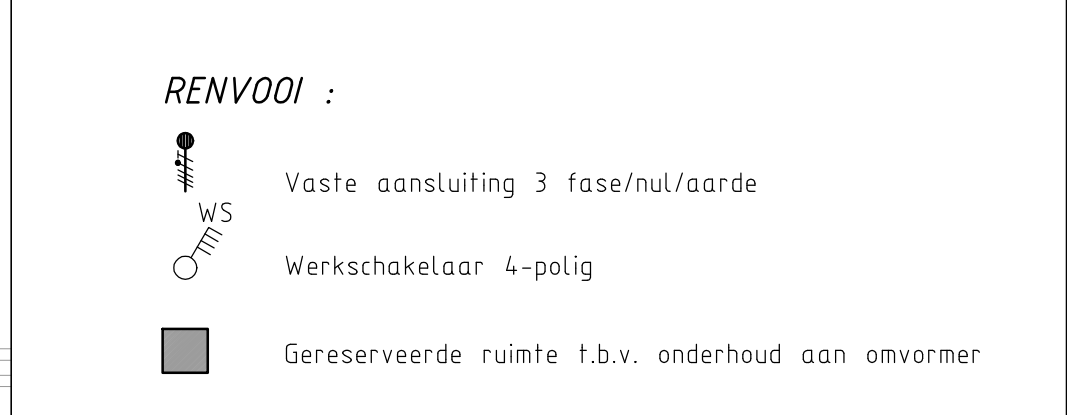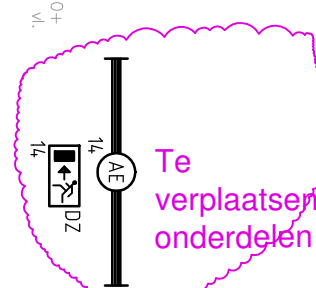


 Rijksoverheid Ministerie van Economische Zaken en Koninkrijksrelaties	Blad: 06 van 08 Directie - Vastgoedbeheer www.rijksoverheid.nl nr 088 112 80 00
--	--

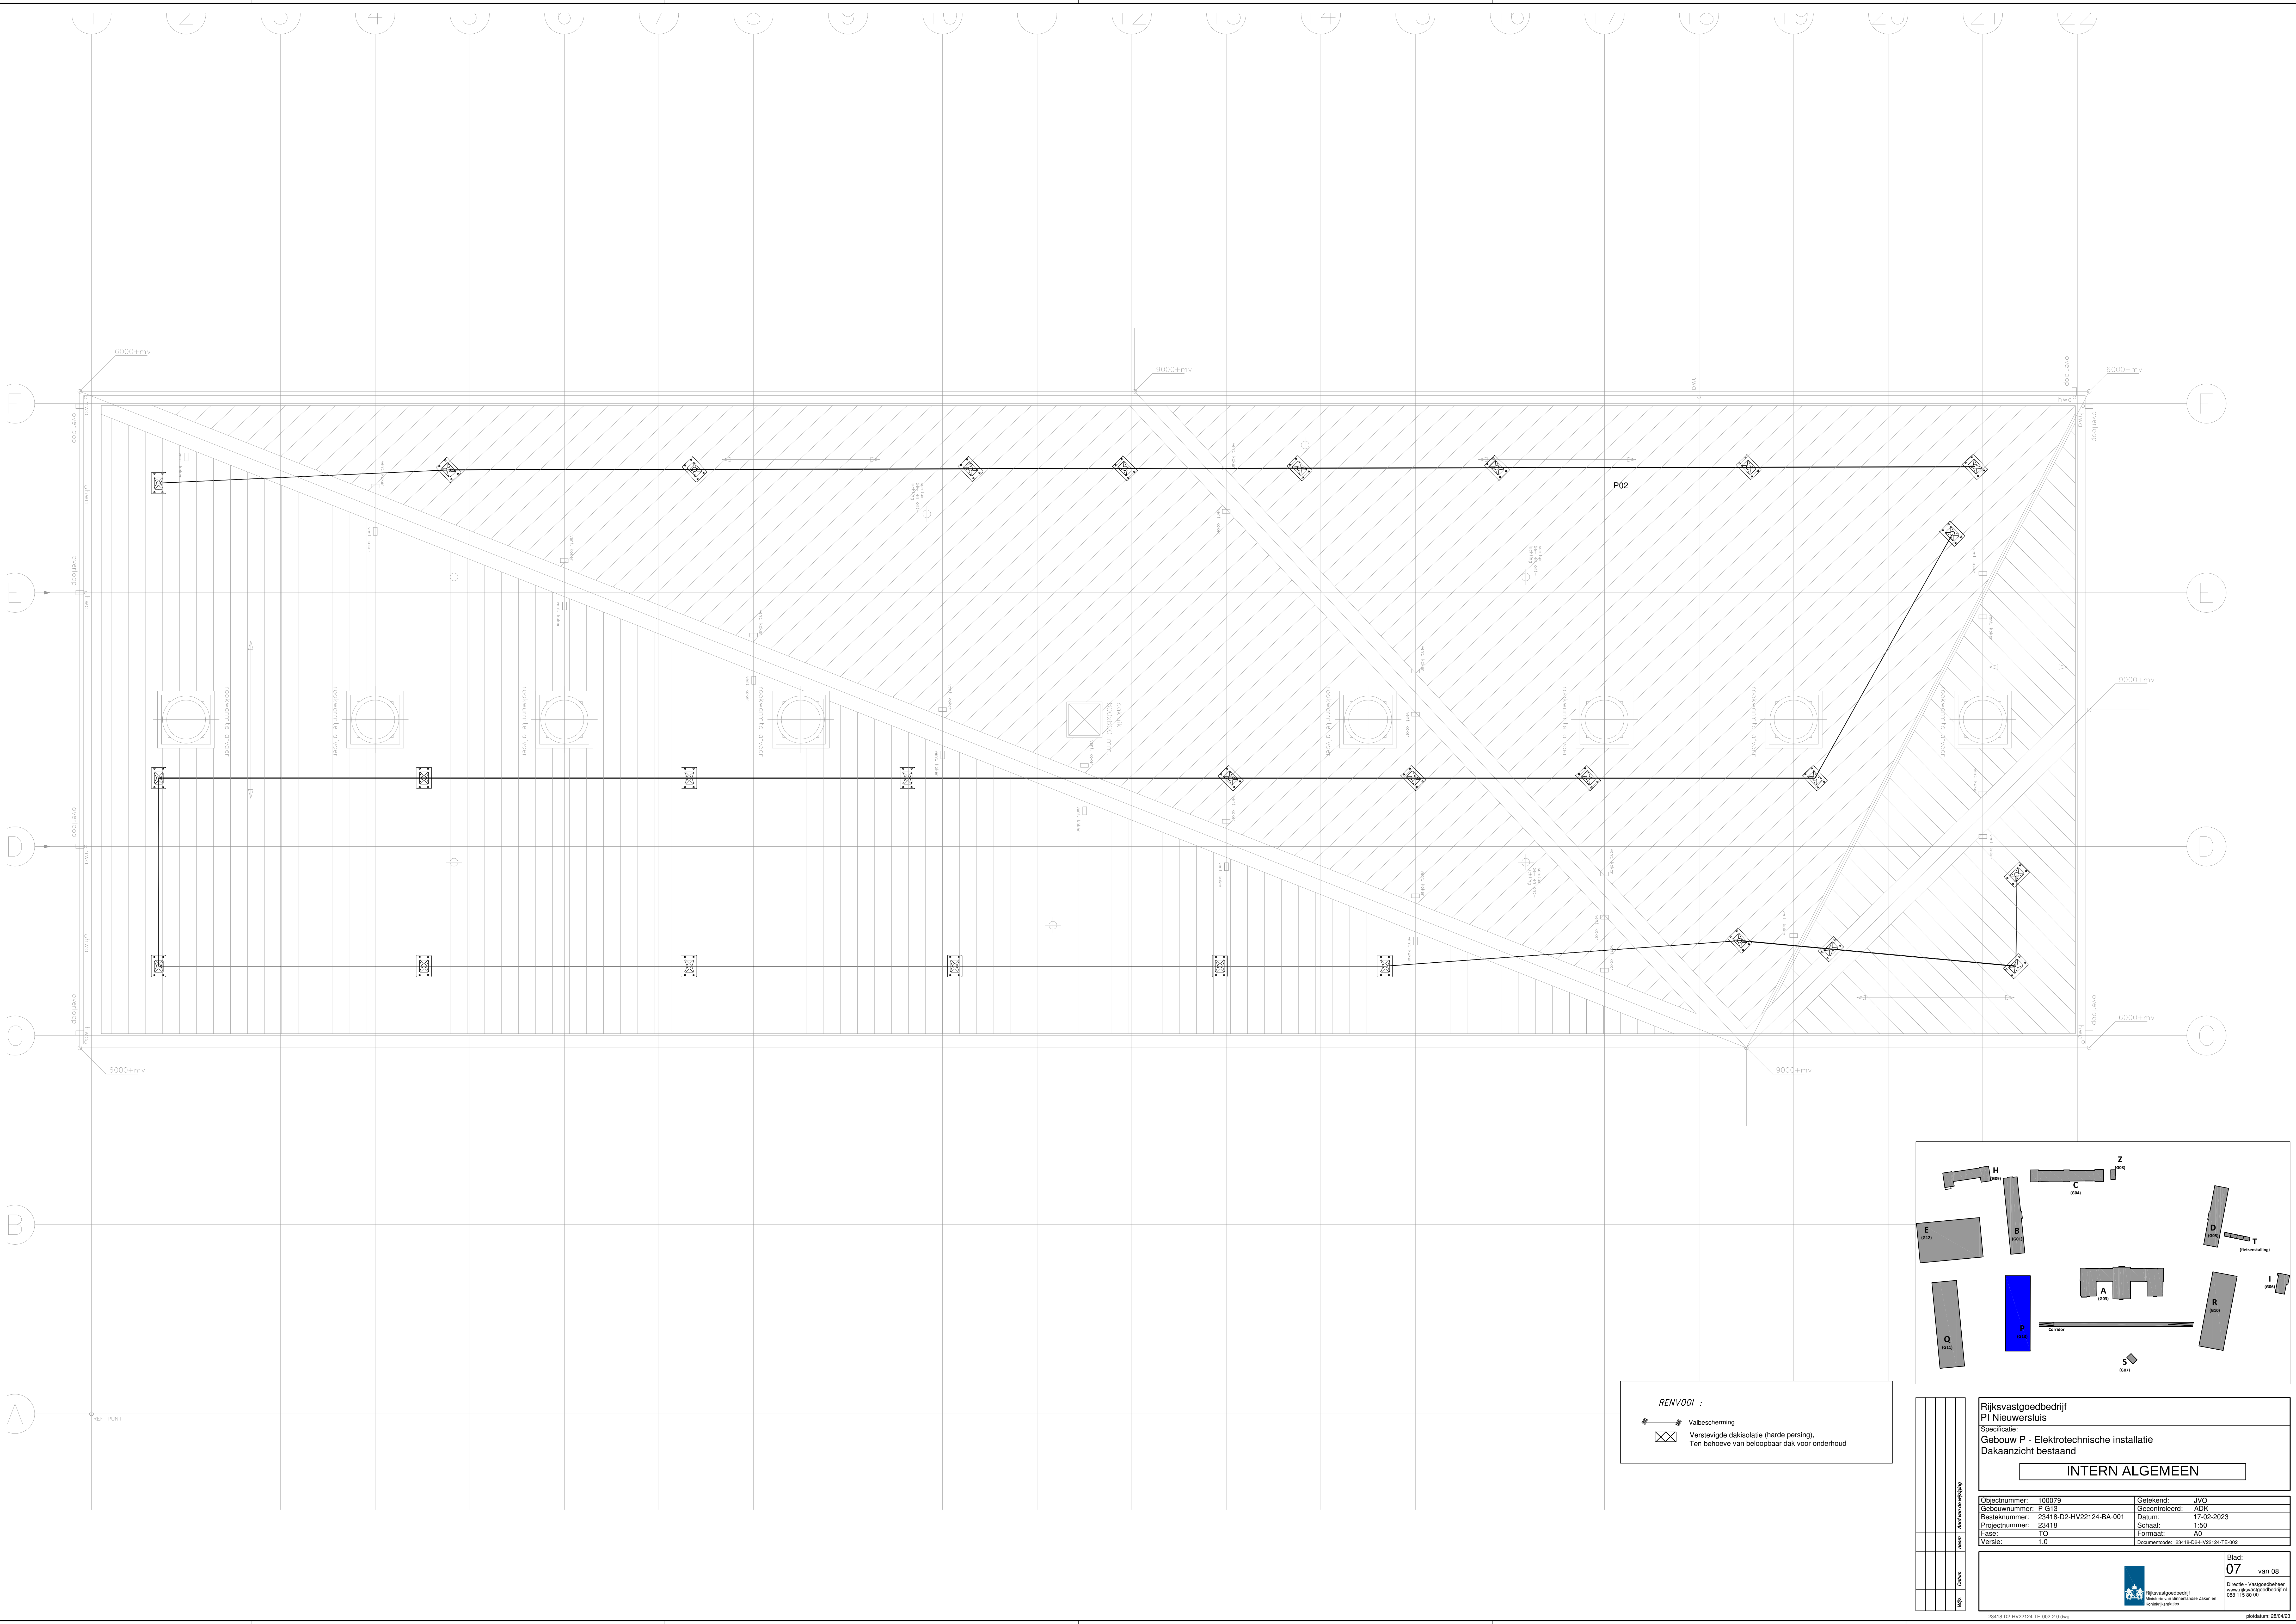


RENVODI :
Valbescherming
Verstevigde dakisolatie (harde persing).
Ten behoeve van beloopbaar dak voor onderhoud

Rijksvastgoedbedrijf PI Nieuwersluis	
Specificatie: Gebouw P - Elektrotechnische installatie Dakaanzicht bestaand	
INTERN ALGEMEEN	
Objectnummer: 100079	Gelekerd: JVO
Gebruiknummer: P G13	Gecontroleerd: ADK
Projectnummer: 23418-D2-HV22124-BA-001	Datum: 17-02-2023
Fase: TO	Schaal: 1:50
Formaat: A0	Formaat: A0
Documentcode: 23418-D2-HV22124-TE-002	
Blad: 07 van 08	
Directie - Vastgoedbeheer www.rijksvastgoedbedrijf.nl 088 115 80 00	

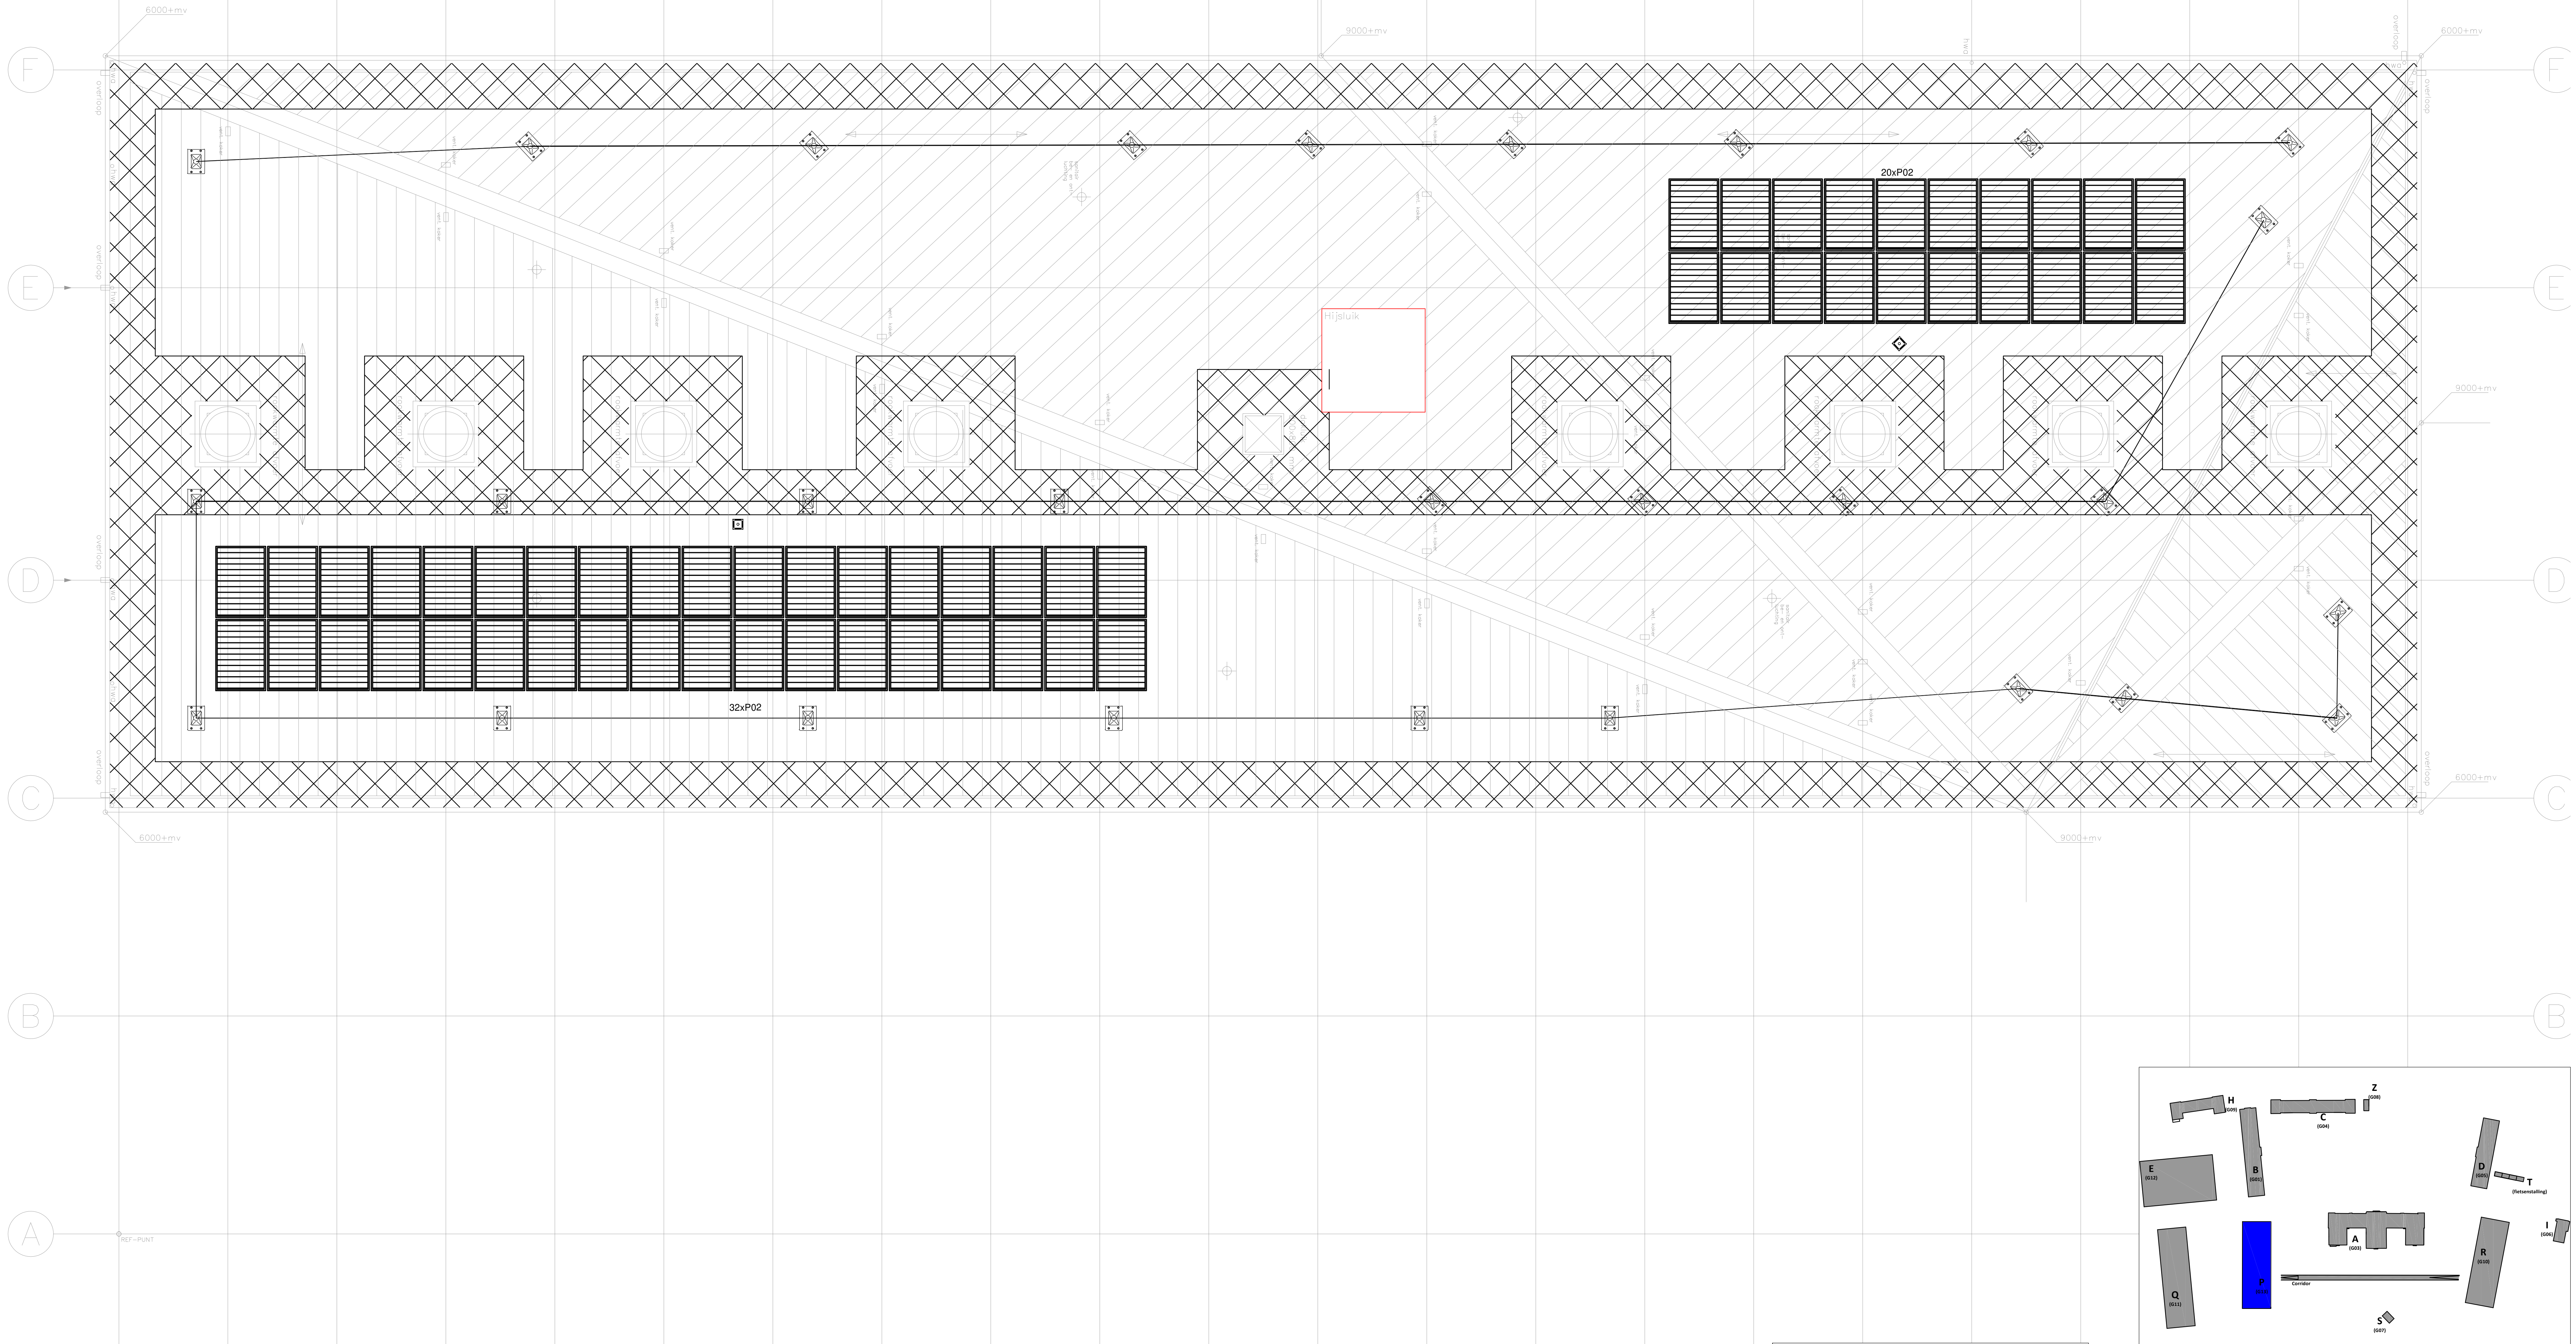

RENVOOI :

-  PV paneel
-  Valbescherming
-  Verstevigde dakisolatie (harde persing).
Ten behoeve van betoonbaar dak voor onderhoud

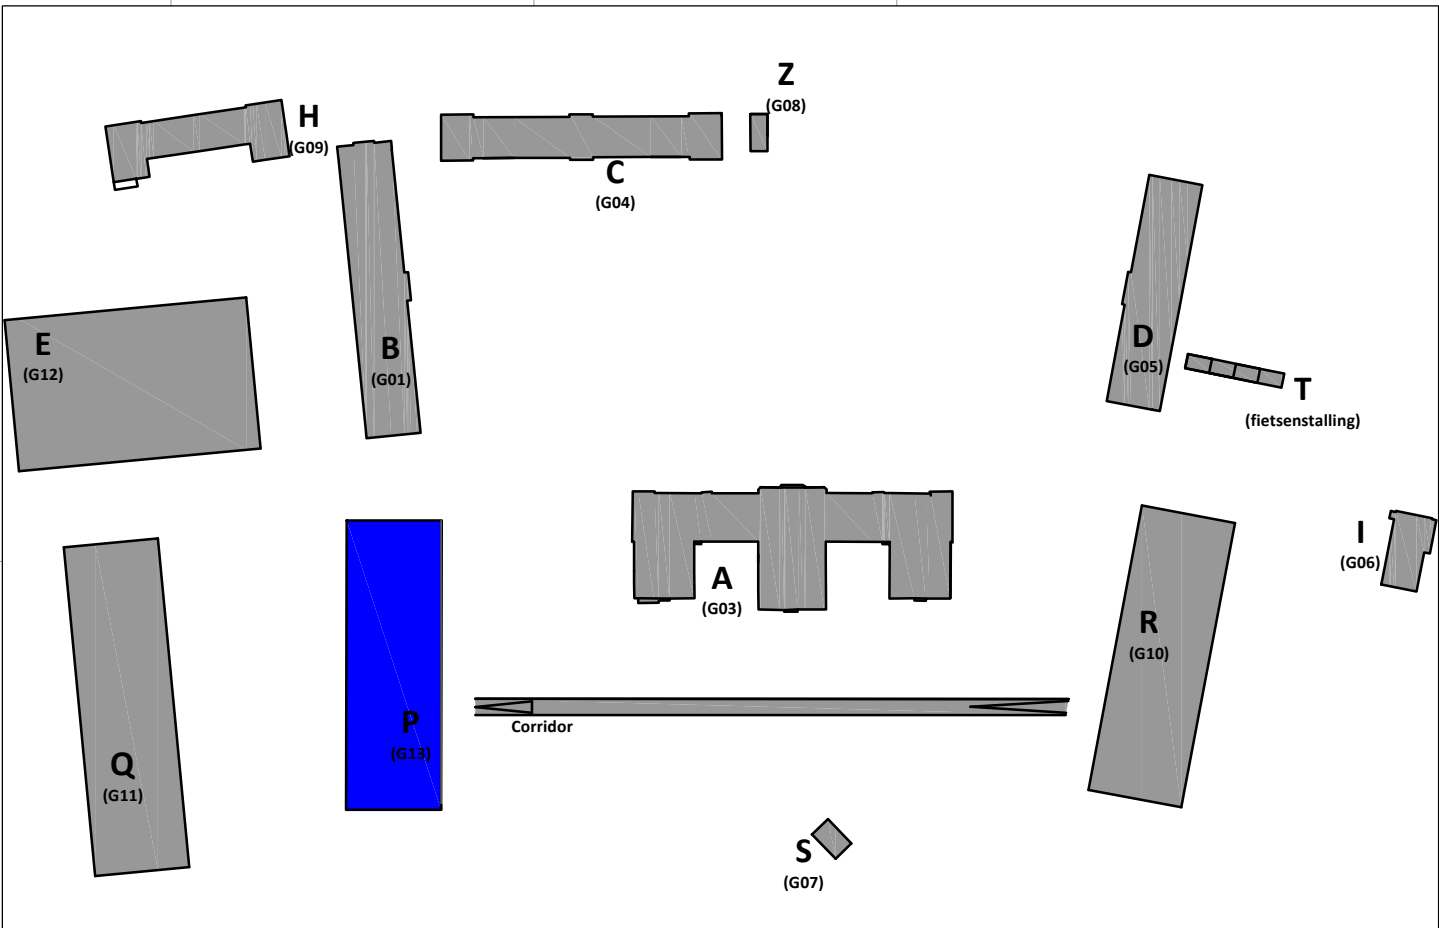

Rijksvastgoedbedrijf PI Nieuwersluis	
Specificatie: Gebouw P - Elektrotechnische installatie Dakaanzicht nieuw	
INTERN ALGEMEEN	
Objectnummer: 100079	Geleend: JVO
Gebouwnummer: P-G13	Gecontroleerd: ADK
Besteknummer: 23418-02-HV22124-BA-001	Datum: 17-02-2023
Projectnummer: 23418	Schaal: 1:50
Fase: TO	Formaat: A0
Versie: 1.0	Documentcode: 23418-02-HV22124-TE-002
 Rijksvastgoedbedrijf Verantwoordelijke Zaken en Communicatie	
Blad: 08 van 08	
Directie Vastgoedbedrijf www.rijksoverheid.nl 088 115 90 00	