

3631 NK Nieuwersluis

Inhoud

Blad 00: Voorblad

Blad 01: Elektrotechnische installatie - Schakel- en verdeelinrichting bestaand


Blad 02: Elektrotechnische installatie - Schakel- en verdeelinrichting nieuw



Blad 03: Elektrotechnische installatie - Tweede verdieping bestaand

Blad 04: Elektrotechnische installatie - Tweede verdieping nieuw

Blad 05: Elektrotechnische installatie - Dakaanzicht bestaand


Blad 06: Elektrotechnische installatie - Dakaanzicht nieuw

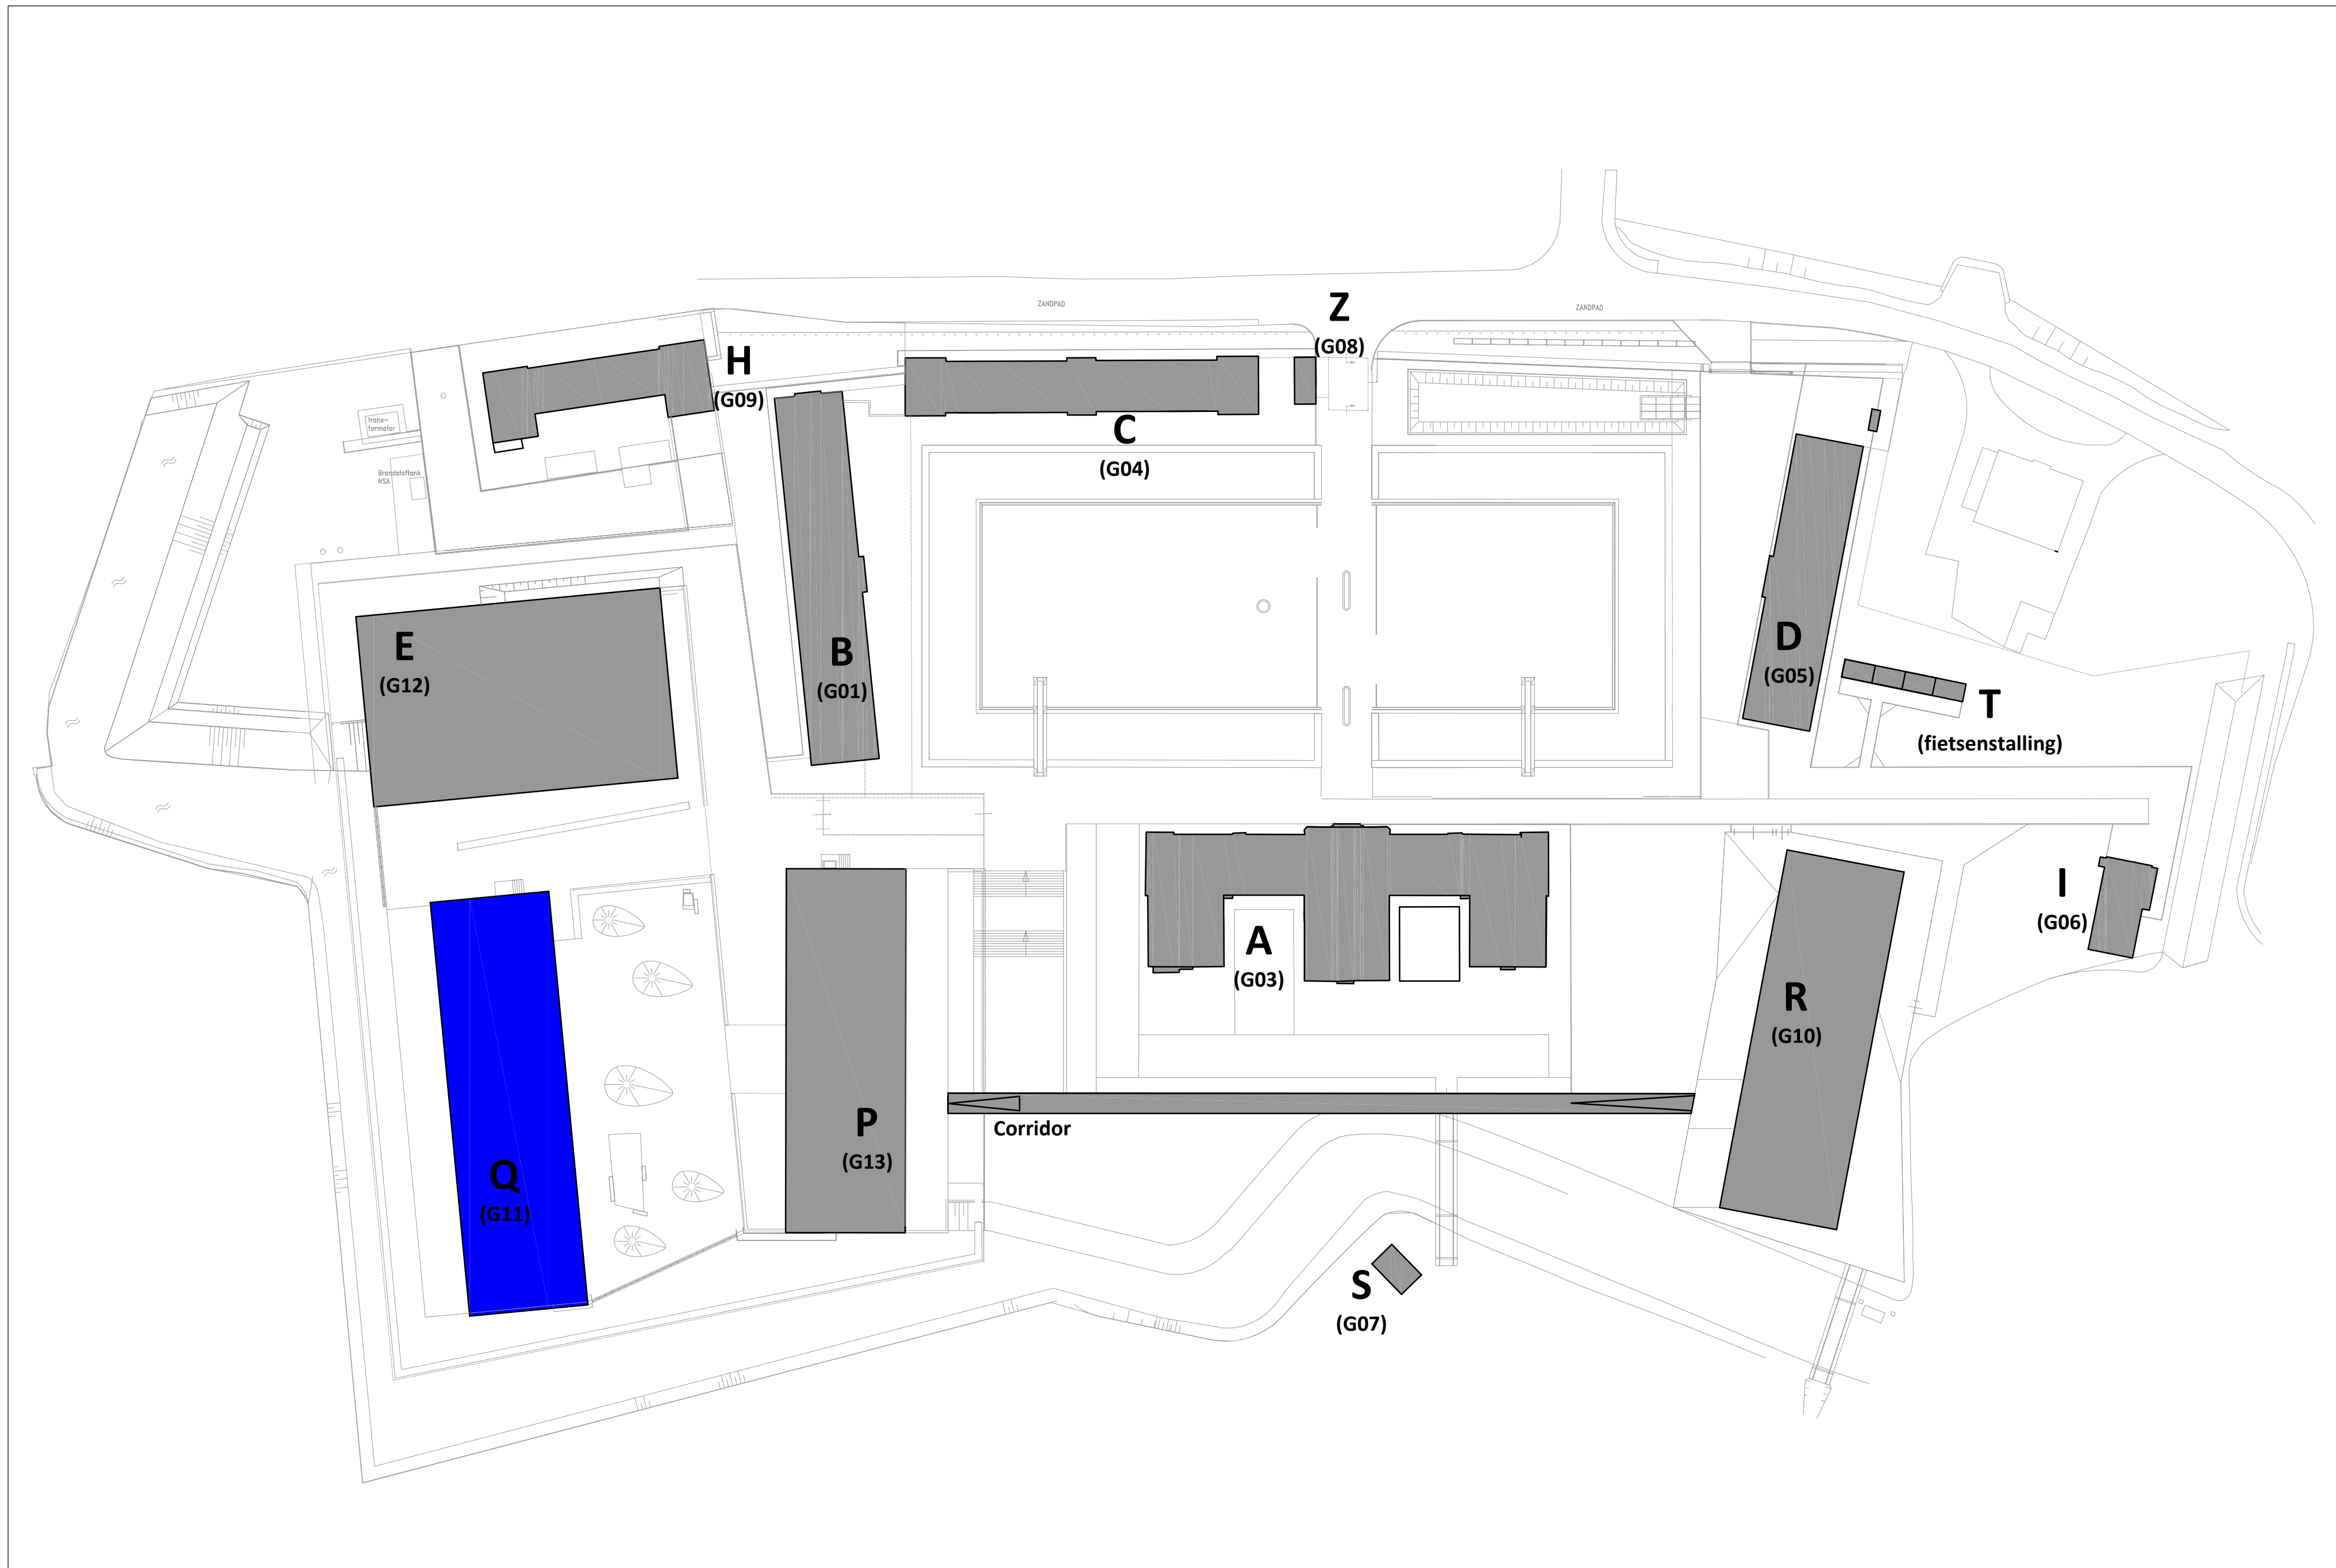[illegible]

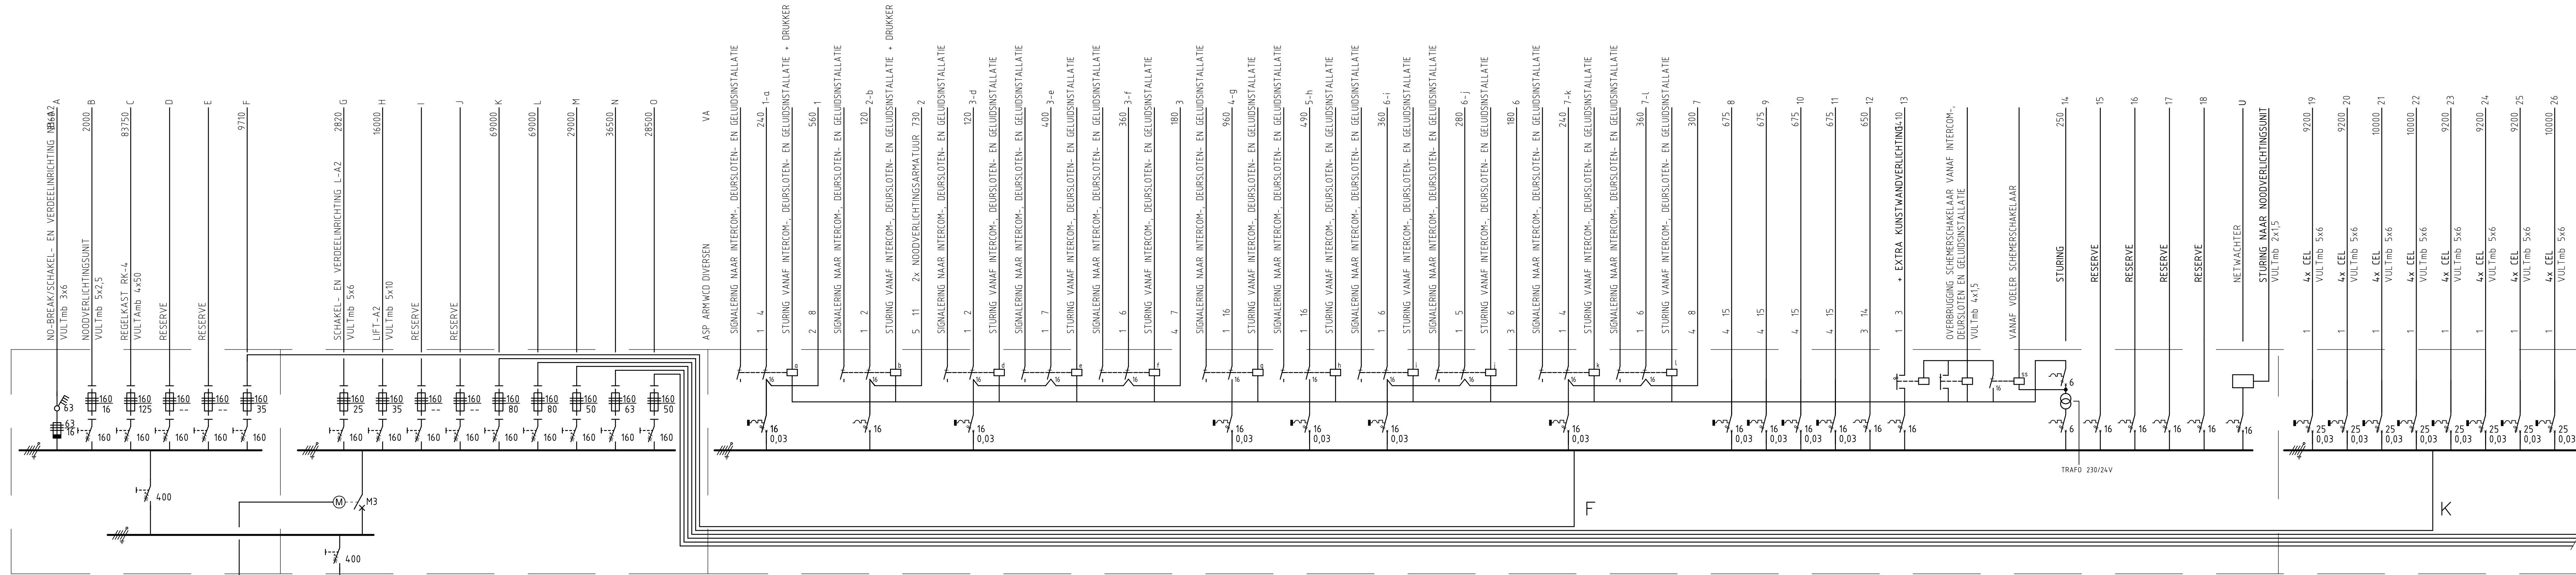
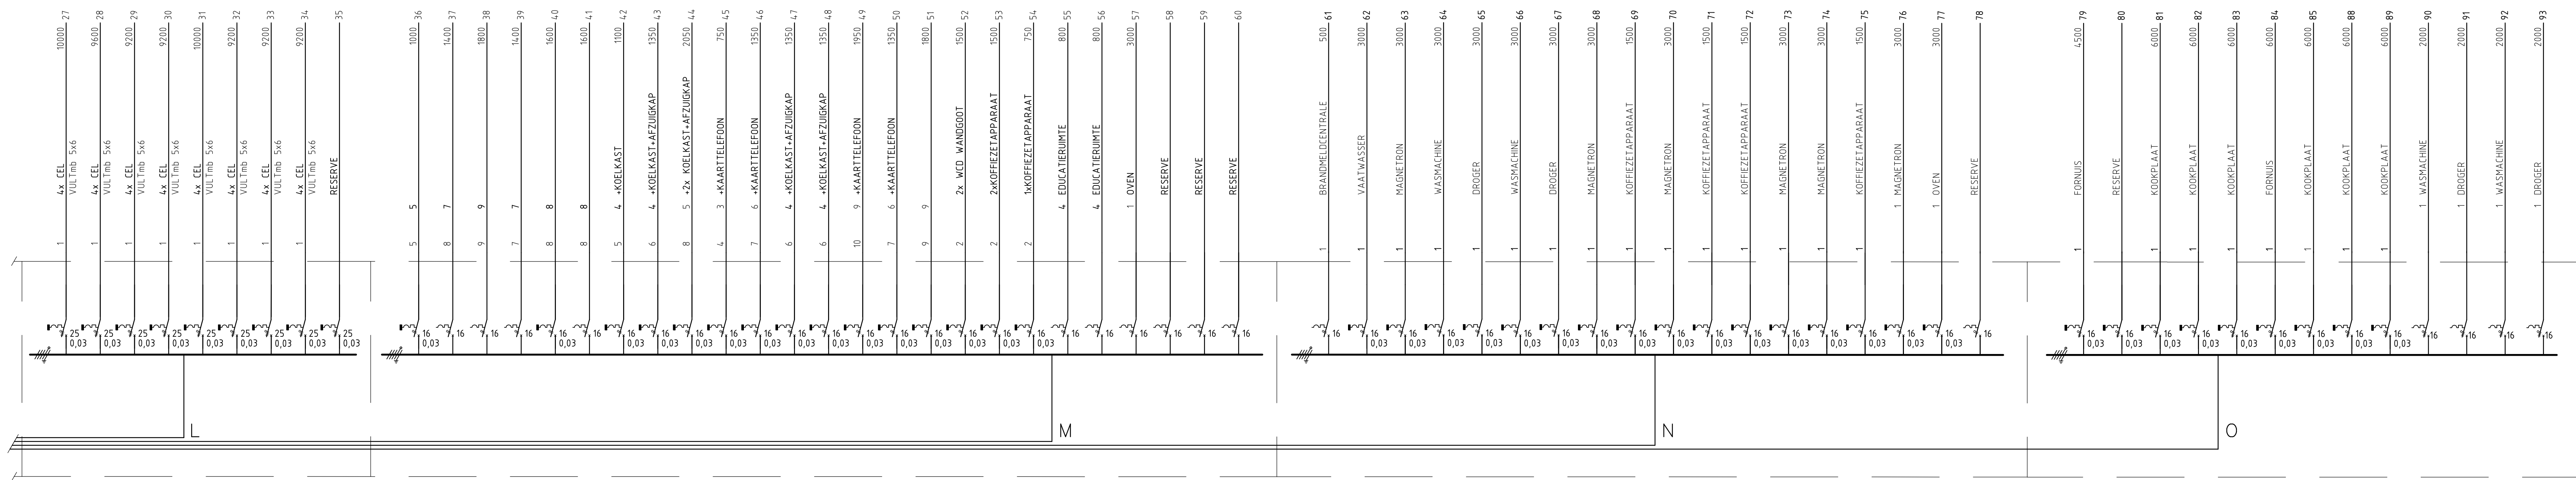


HK-A2
SPANNING 230V/400V
AANSLUITWAARDE : 37A/0,00VA
GELUKTIGHEID : 180,000VA

NOODSTROOM AANSLUITWAARDE 52,370VA
GELUKTIGHEID : 48,000VA

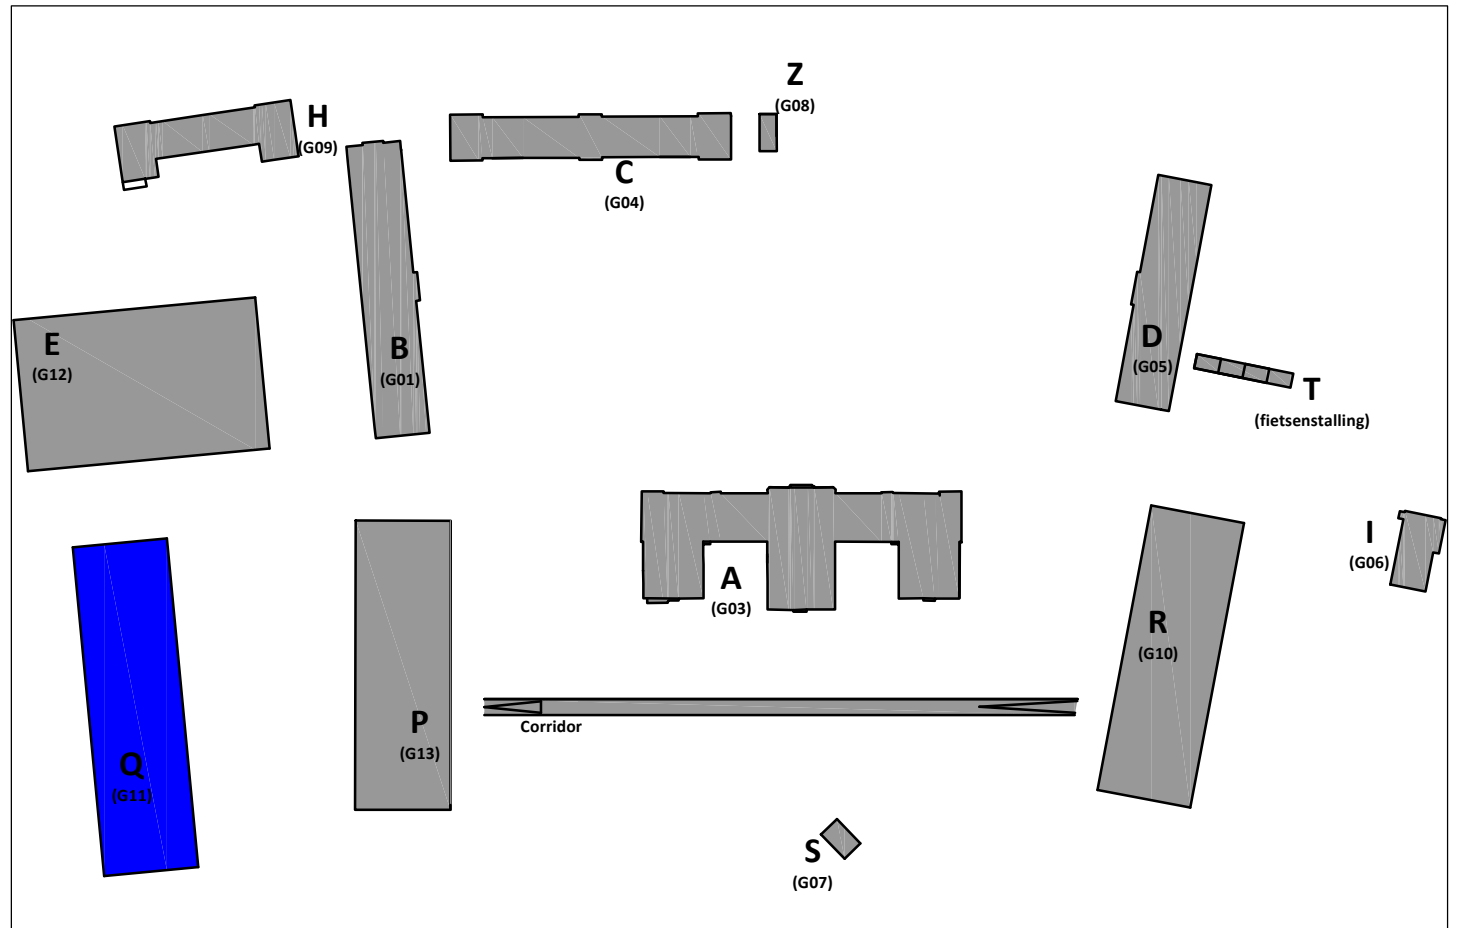


Rijkswastgoedbedrijf PI Nieuwersluis	
Specificatie: Gebouw Q - Elektrotechnische installatie Schakel- en verdeelinrichting bestaand	
INTERN ALGEMEEN	
Objectnummer: 100079	Geleekend: JVO
Gebouwnummer: Q 011	Gecontroleerd: ADK
Besteknummer: 23418-02-HV22124-BA-001	Datum: 17-02-2023
Projectnummer: 23418	Schaal:
File: TO	Formaat: A0
Versie: 1.0	Documentcode: 23418-02-HV22124-TE-003
Blad: 01 van 06	
Rijkswastgoedbedrijf Ministerie van Binnenlandse Zaken en Koninkrijksrelaties	
Directie - Vastgoedbedrijf www.rijkswastgoedbedrijf.nl 088 115 90 00	
plaatsum: 01/06/23	

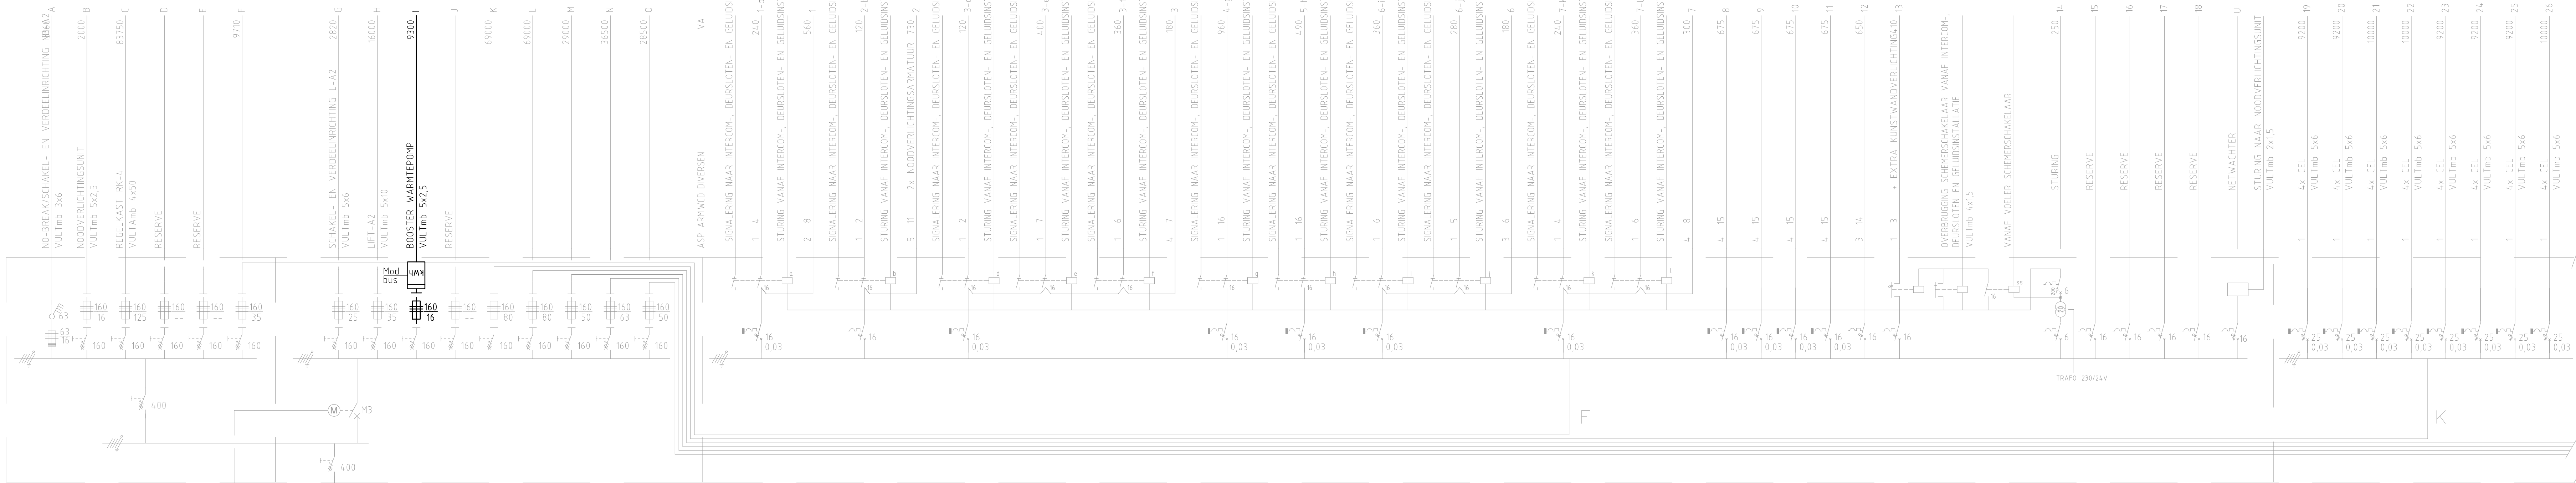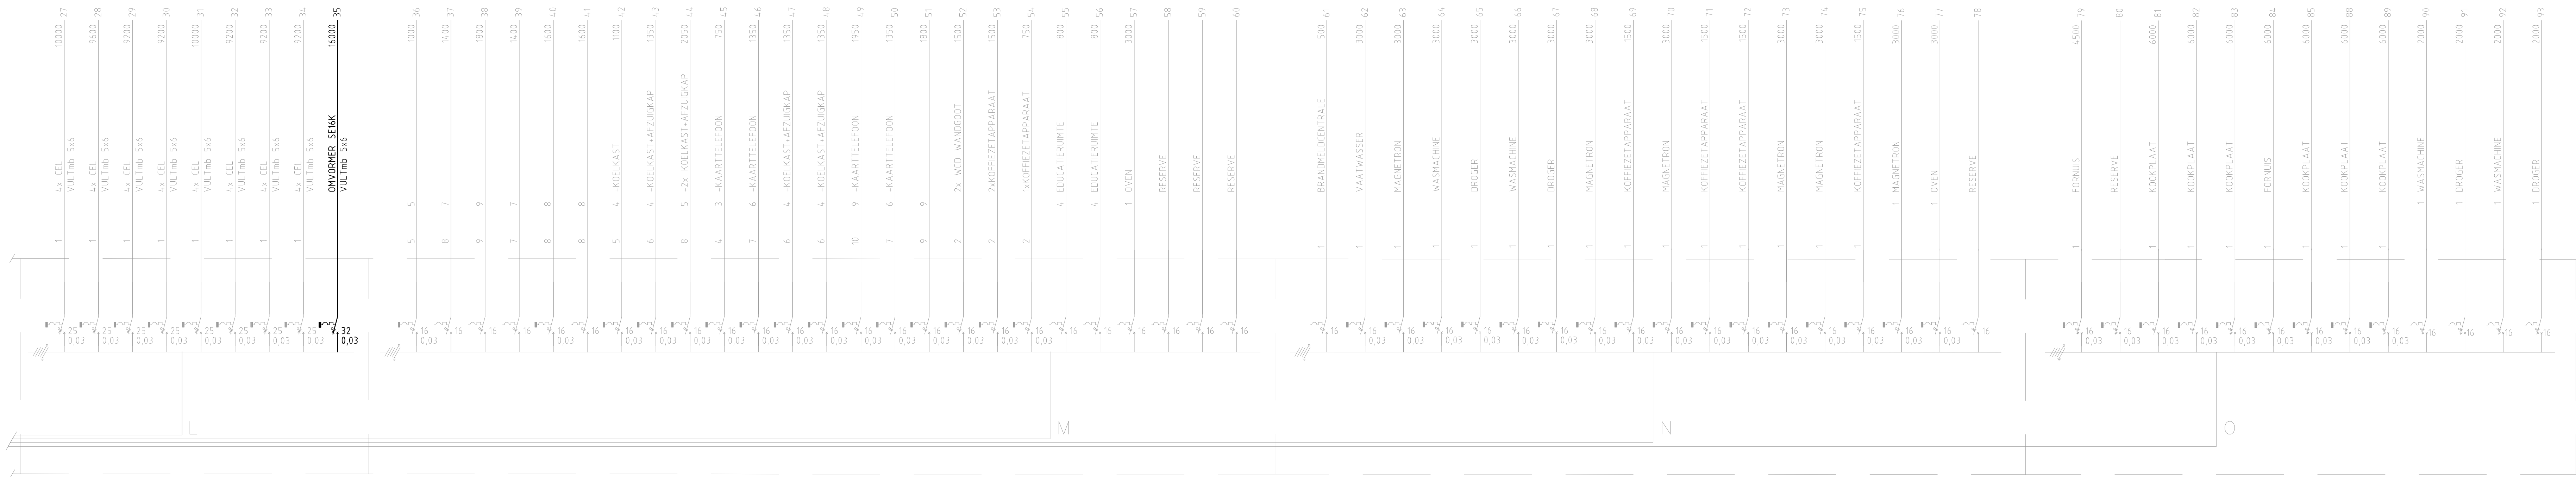


HK-A2

SPANNING 230/400V
AANSLUITWAARDE : 37A, 010VA
GELIJKTIJDIGHEID : 160,000VA



NOODSTROOM AANSLUITWAARDE: 52,370VA
GELIJKTIJDIGHEID : 48,000VA

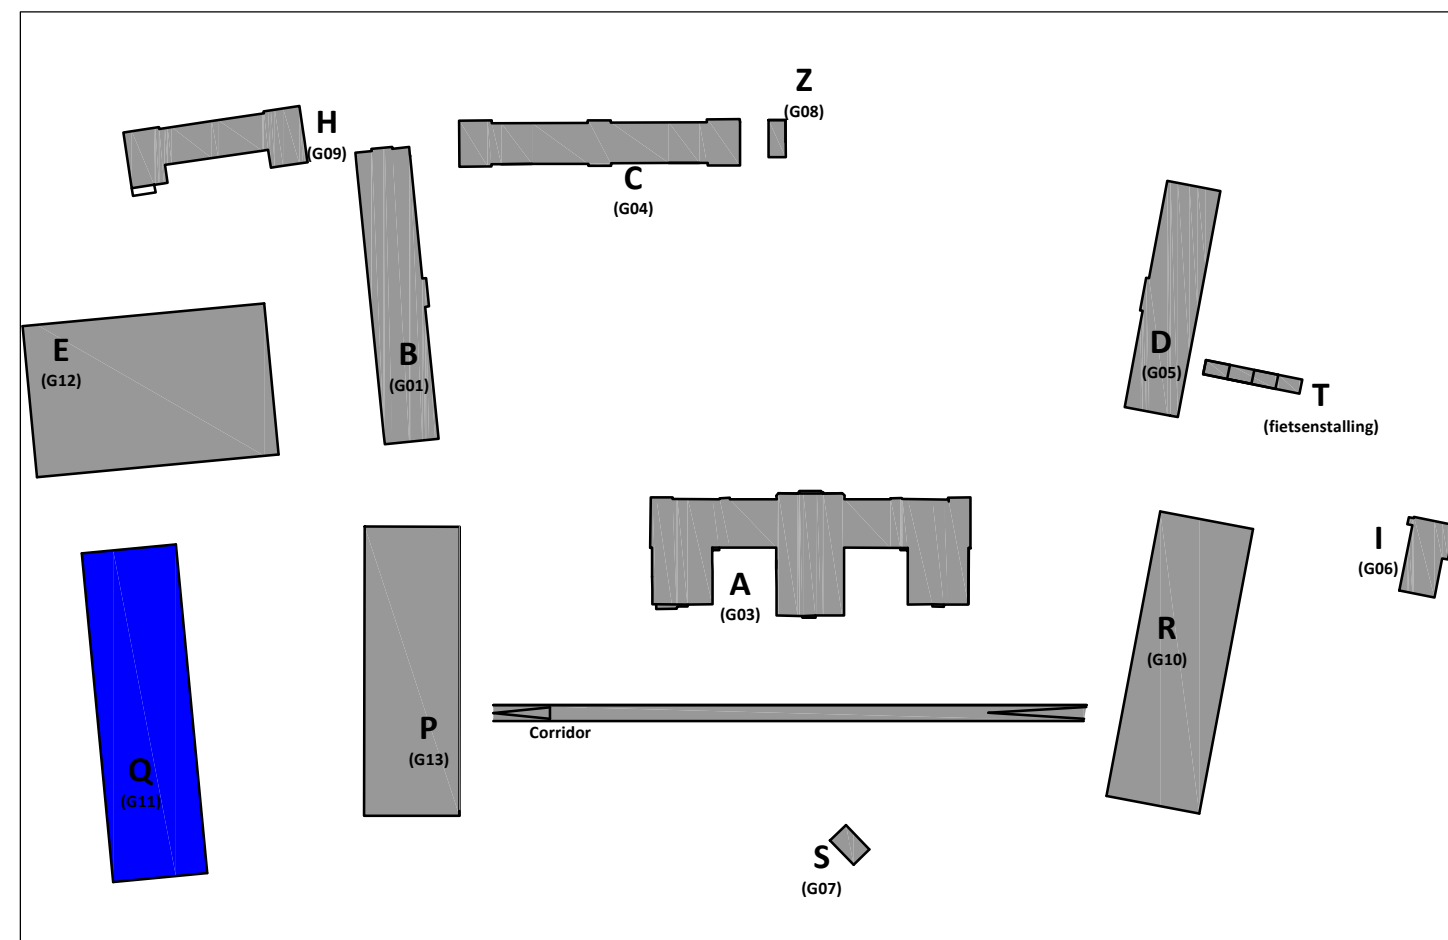

Rijksvastgoedbedrijf PI Nieuwersluis	
Specificatie: Gebouw Q - Elektrotechnische installatie Schakel- en verdeelinrichting nieuw	
INTERN ALGEMEEN	
Objectnummer: 100079	Geleekend: JVO
Gebouwnummer: Q 011	Gecontroleerd: ADK
Besteknummer: 29418	Datum: 16-12-2022
Formaat: A0	Schaal:
Documentcode: 29418-02-HV02124-TE-003	Documentcode:
Blad: 02 van 06	
Directie Vastgoedbeheer www.rijksoverheid.nl 000 115 90 00	

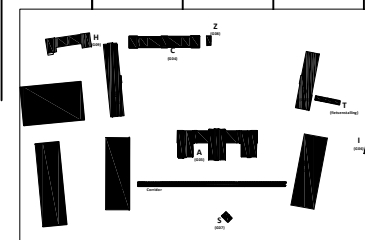

<table> <tr><td>1</td><td></td></tr> <tr><td>2</td><td></td></tr> <tr><td>3</td><td></td></tr> <tr><td>4</td><td></td></tr> <tr><td>5</td><td></td></tr> <tr><td>6</td><td></td></tr> <tr><td>7</td><td></td></tr> <tr><td>8</td><td></td></tr> <tr><td>9</td><td></td></tr> <tr><td>10</td><td></td></tr> <tr><td>11</td><td></td></tr> <tr><td>12</td><td></td></tr> </table>	1		2		3		4		5		6		7		8		9		10		11		12		Rijksoverheid PI Nieuwersluis Specificatie Gebouw C - Elektrotechnische installatie Zv verdieping bestaand!	
	1																									
	2																									
INTERN ALGEMEEN																										
Opleveringsnummer: 100079 Geplaatst: 2005																										
Inbouwnummer: 0.011 Geplaatst: 2006																										
Plaatsnummer: 2415.02.000232.04.00 Plaats: 17-05-2003																										
Projectnummer: 23418 Schaal: 1:50																										
Toegest.: 10 Plaatsjaar: 2003																										
Versie: 1.0 Plaatsjaar: 2003-05-08																										

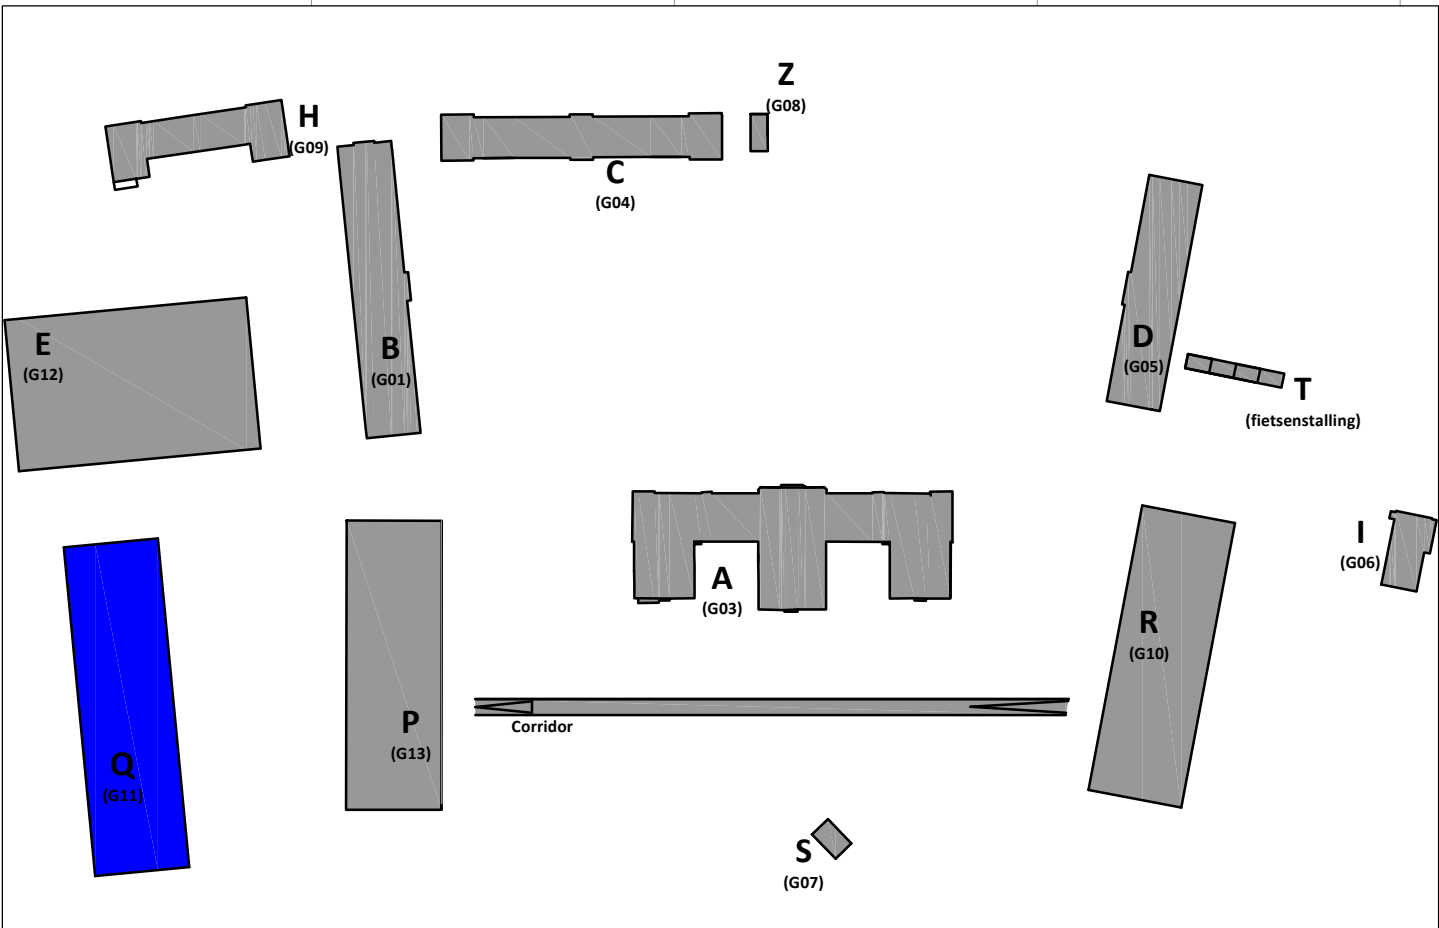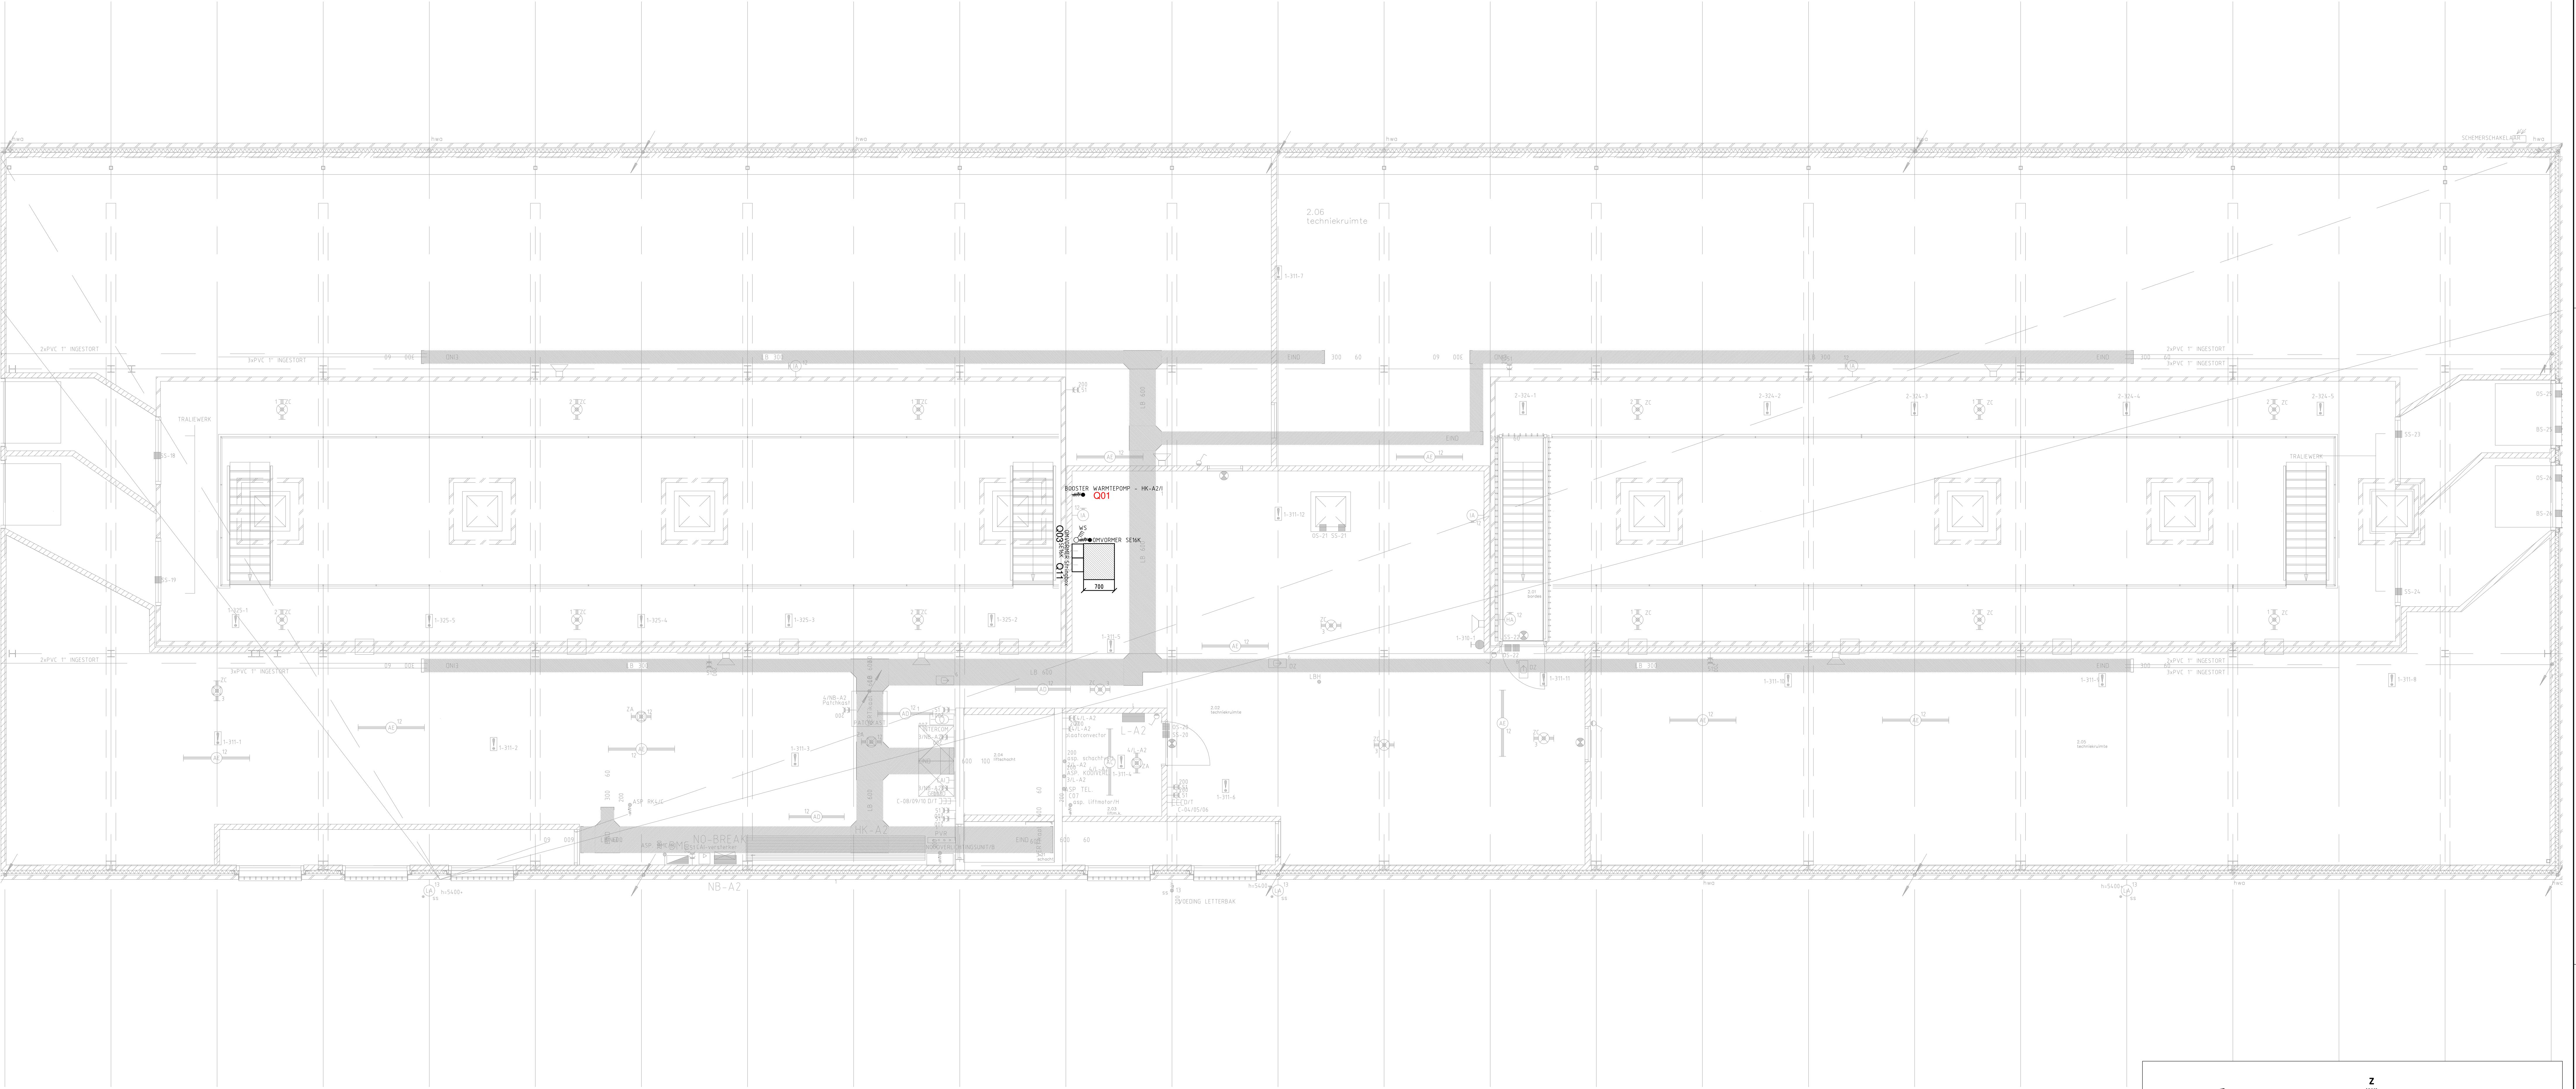

RENVODI :

-  Vaste aansluiting 3 fase/huiskade
-  W5
-  Werkplaatsruimte 4-pool
-  Geserveerde ruimte t.b.v. onderhoud aan omvormer

Rijkswaterstaat	
PI Nieuwersluis	
Specificatie:	
Gebouw Q - Elektrotechnische installatie	
2e Verdieping nieuw	
INTERN ALGEMEEN	
Objectnummer: 100079	Geleidend: JVO
Gebouwnummer: Q 011	Gecontroleerd: ADK
Besteknummer: 23418-02-HV22124-BA-001	Datum: 17-02-2023
Projectnummer: 23418	Schaal: 1:50
Fase: TO	Formaat: A0
Versie: 1.0	Documentcode: 23418-02-HV22124-TE-003
	
Blad: 04 van 06	
Drukke: Vastgesteld door de directie van Rijkswaterstaat	
Drukdatum: 17-02-2023	
Druknaam: 23418-02-HV22124-TE-003.dwg	
Drukformaat: A0	
Druktoestand: 1.0	
Druktoestand: 1.0	

