

Tekeningenset: werktuigbouwkundige tekeningen gebouw P
Zandpad 3
3631 NK Nieuwersluis

Inhoud

Blad 00: Voorblad

Blad 01: Renvooi

Blad 02: Warmtapwater - Principeschema bestaand

Blad 03: Warmtapwater - Principeschema nieuw

Blad 04: Verwarming - Principeschema afgifte bestaand

Blad 05: Verwarming - Principeschema afgifte nieuw

Blad 06: Koeling - Principeschema bestaand

Blad 07: Koeling - Principeschema nieuw

Blad 08: Luchtbehandeling - Principeschema cellen 2 bestaand

Blad 09: Luchtbehandeling - Principeschema cellen 2 nieuw

Blad 10: Luchtbehandeling - Principeschema kantoren bestaand

Blad 11: Luchtbehandeling - Principeschema kantoren nieuw

Blad 12: Warmtapwater en verwarming - Technische ruimte souterrain bestaand

Blad 13: Warmtapwater en verwarming - Technische ruimte souterrain sloop

Blad 14: Warmtapwater en verwarming - Technische ruimte souterrain nieuw

Blad 15: Warmtapwater en verwarming - Technische ruimte 2e verdieping bestaand

Blad 16: Warmtapwater en verwarming - Technische ruimte 2e verdieping sloop

Blad 17: Warmtapwater en verwarming - Technische ruimte 2e verdieping nieuw

Blad 18: Luchtbehandeling - Technische ruimte soutterain bestaand


Blad 19: Luchtbehandeling - Technische ruimte souterrain sloop

Blad 20: Luchtbehandeling - Technische ruimte souterrain nieuw




Blad 21: Luchtbehandeling en koeling - Technische ruimte 2e verdieping bestaand

Blad 22: Luchtbehandeling en koeling - Technische ruimte 2e verdieping sloop




Blad 23: Luchtbehandeling en koeling - Technische ruimte 2e verdieping nieuw

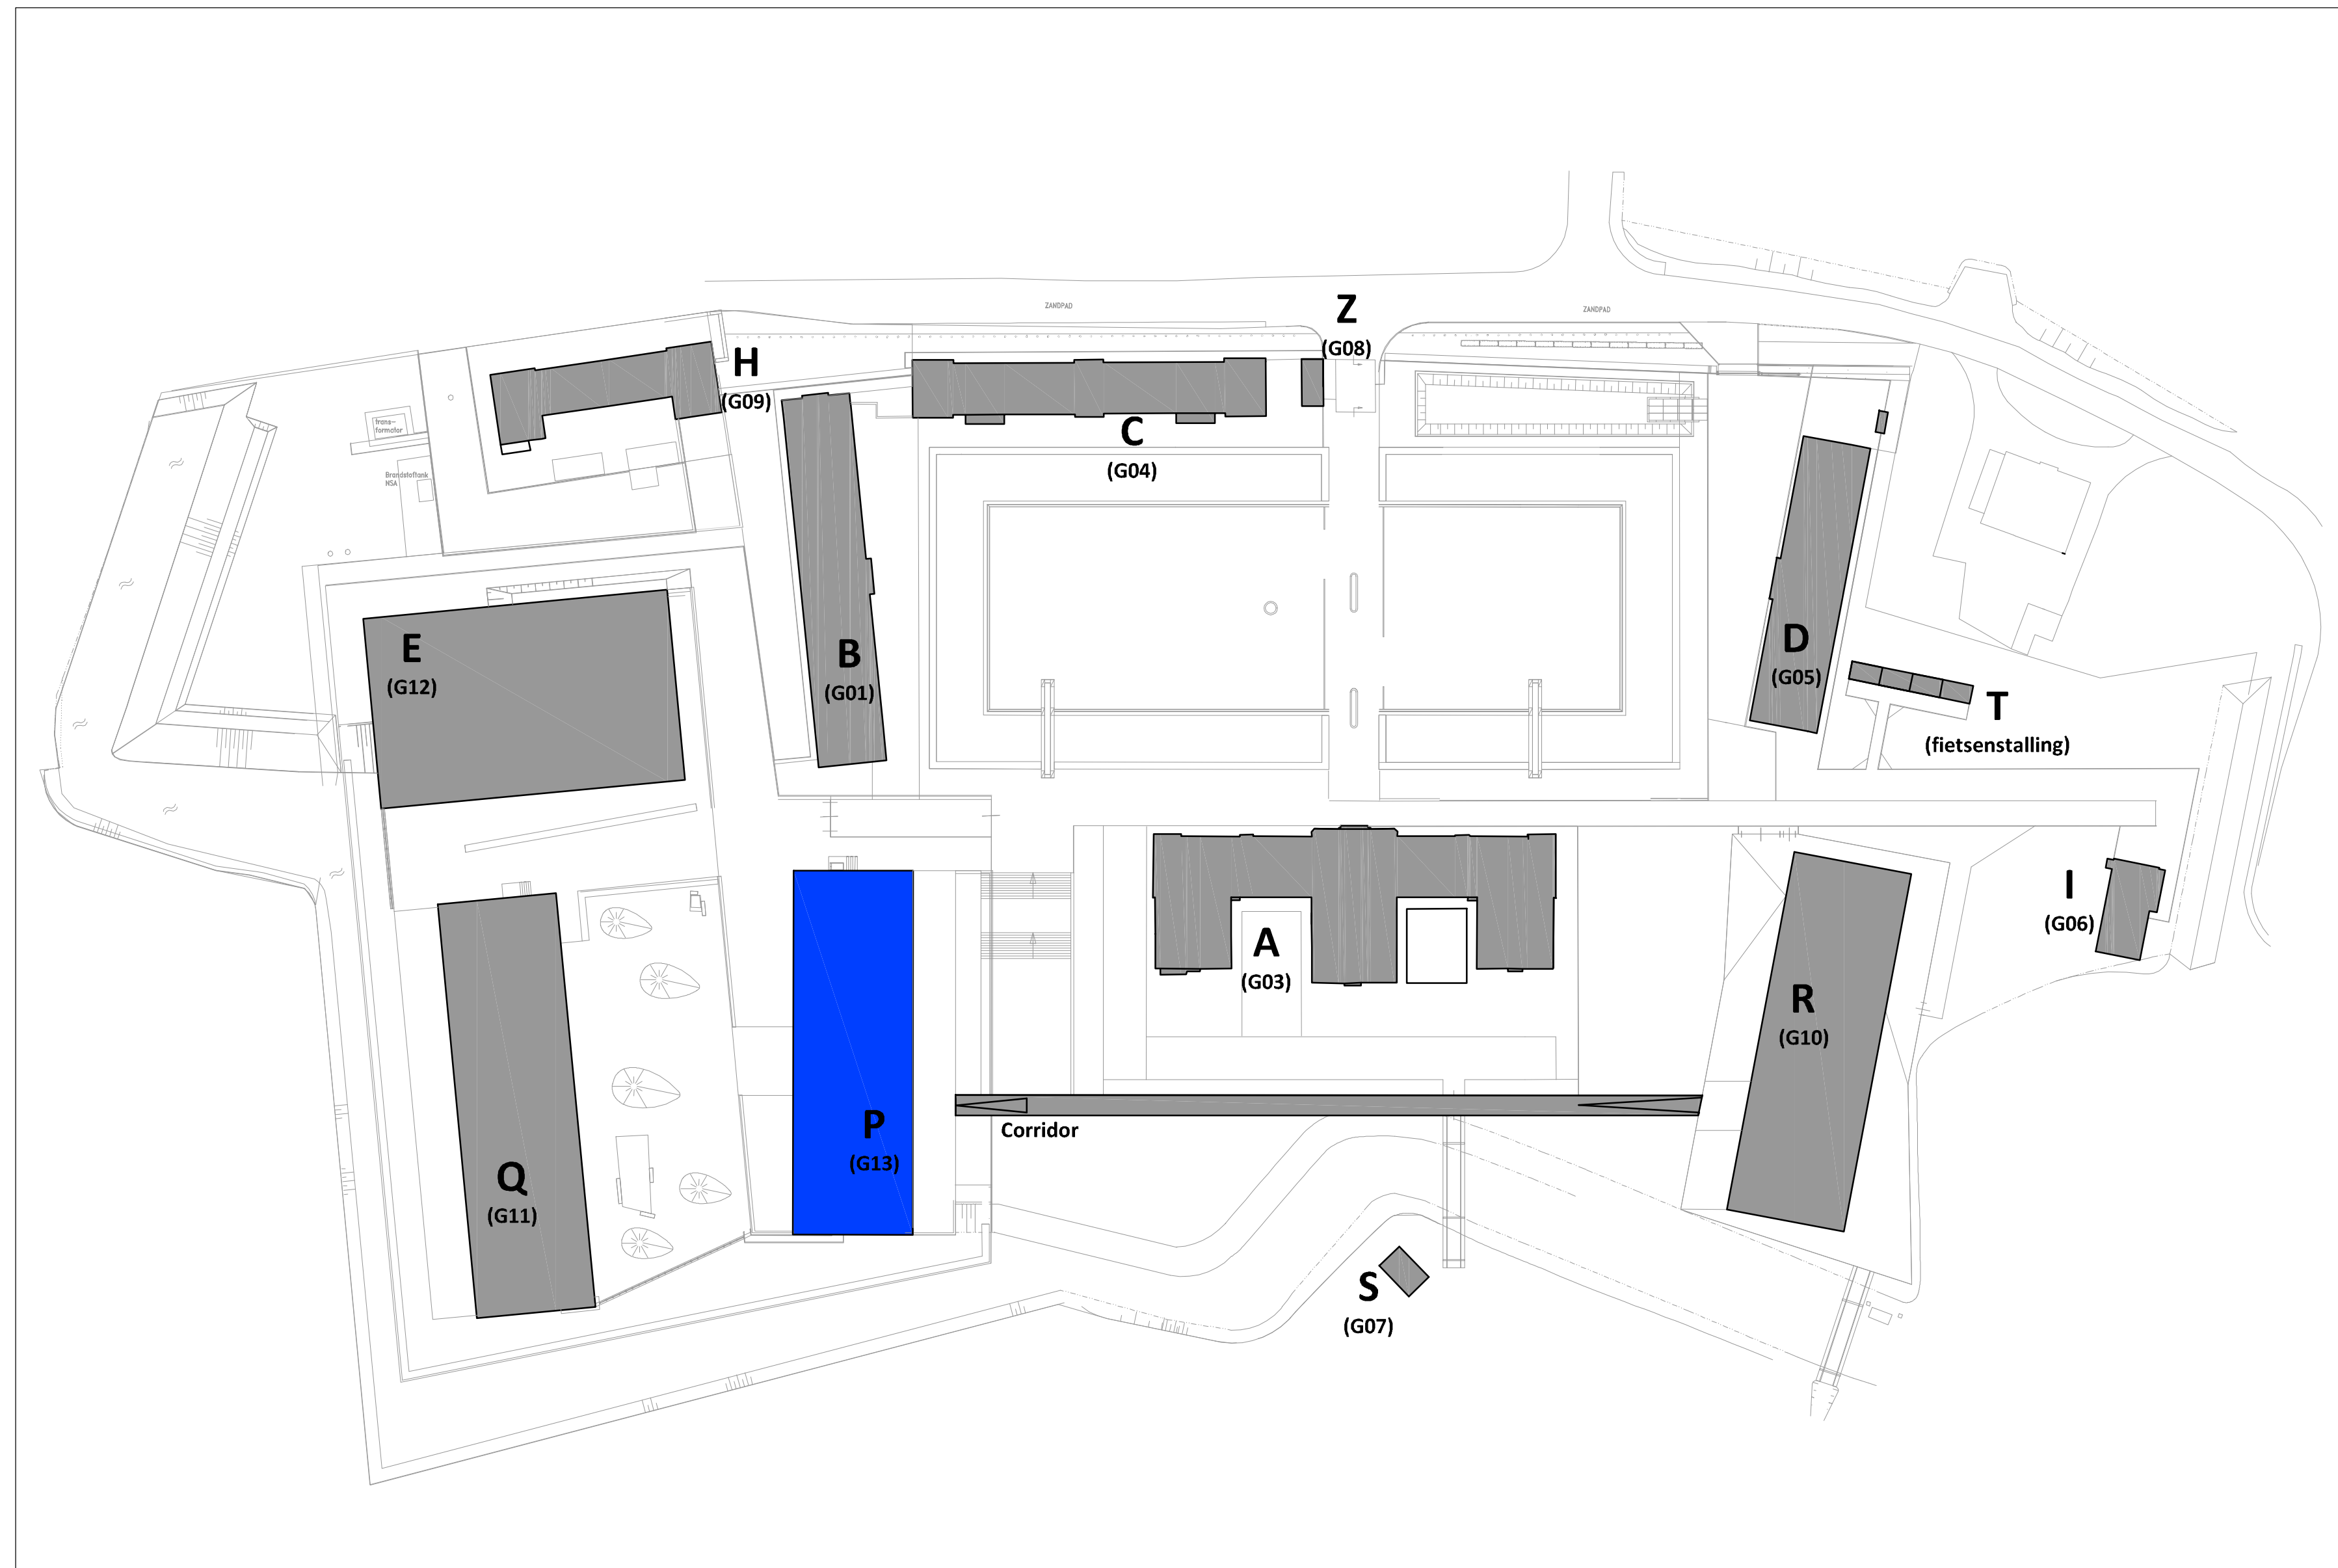[illegible]

Rijksvastgoedbedrijf PI Nieuwersluis Specificatie: Gebouw P Renvoorl	INTERN ALGEMEEN
Objectnummer: 100979 Gebouwnummer: P G13 Rekeningnummer: 23418 Fase: TO Versie: 1.0	Getekend: JVO Gecontroleerd: ADK Datum: 17-02-2023 Schaal: n.v.t. Formaat: A0 Documentcode: 23418-E24-V2124-TW-002
Blad: 01 van 23	Overname: 17-02-2023 van: 17-02-2023

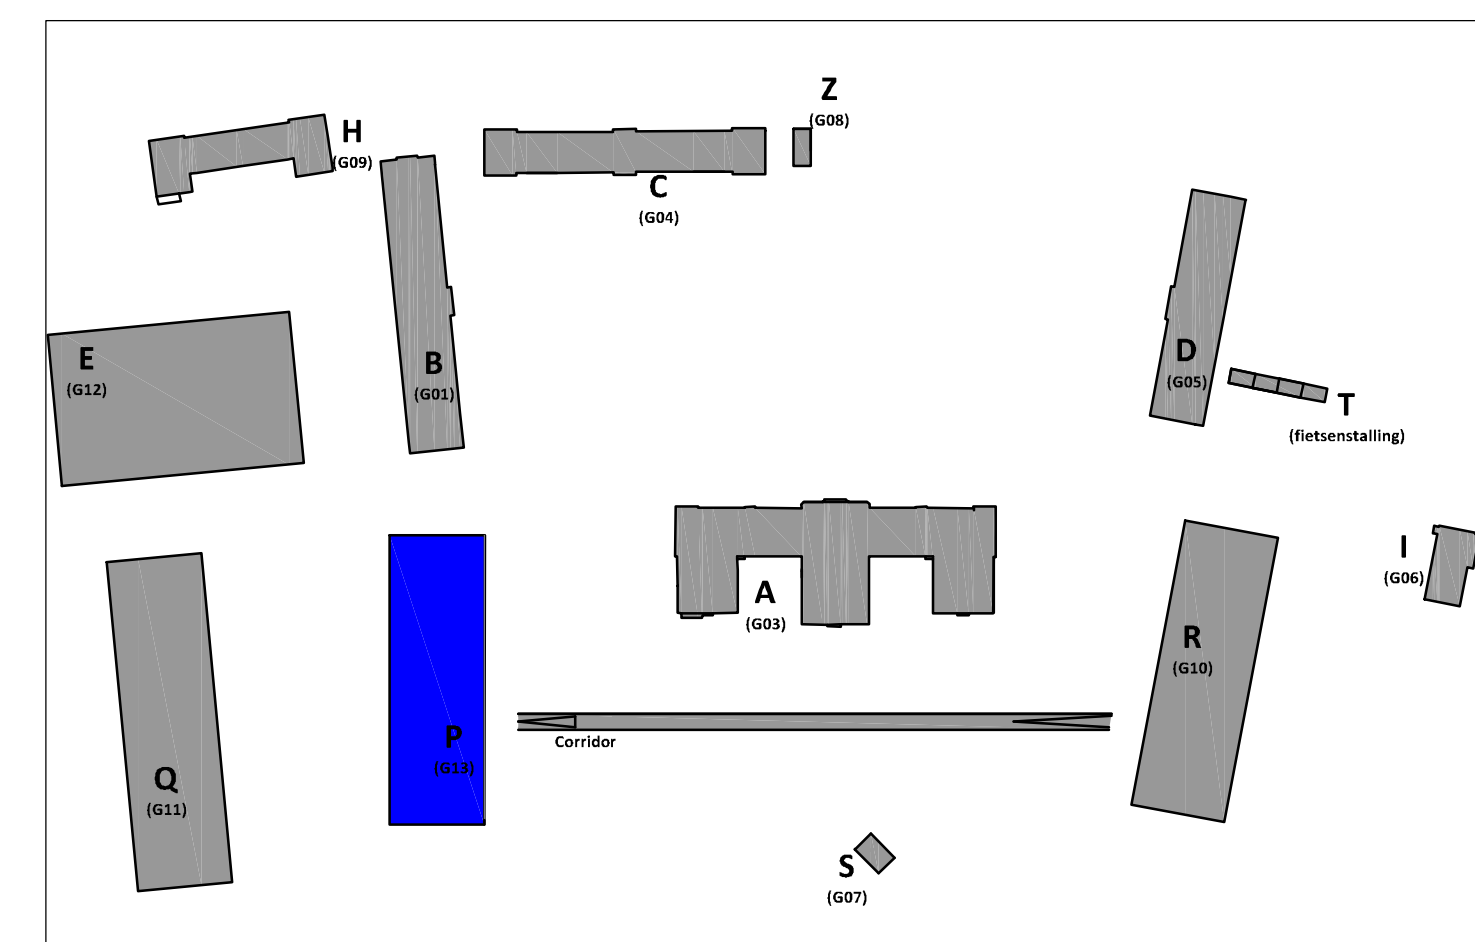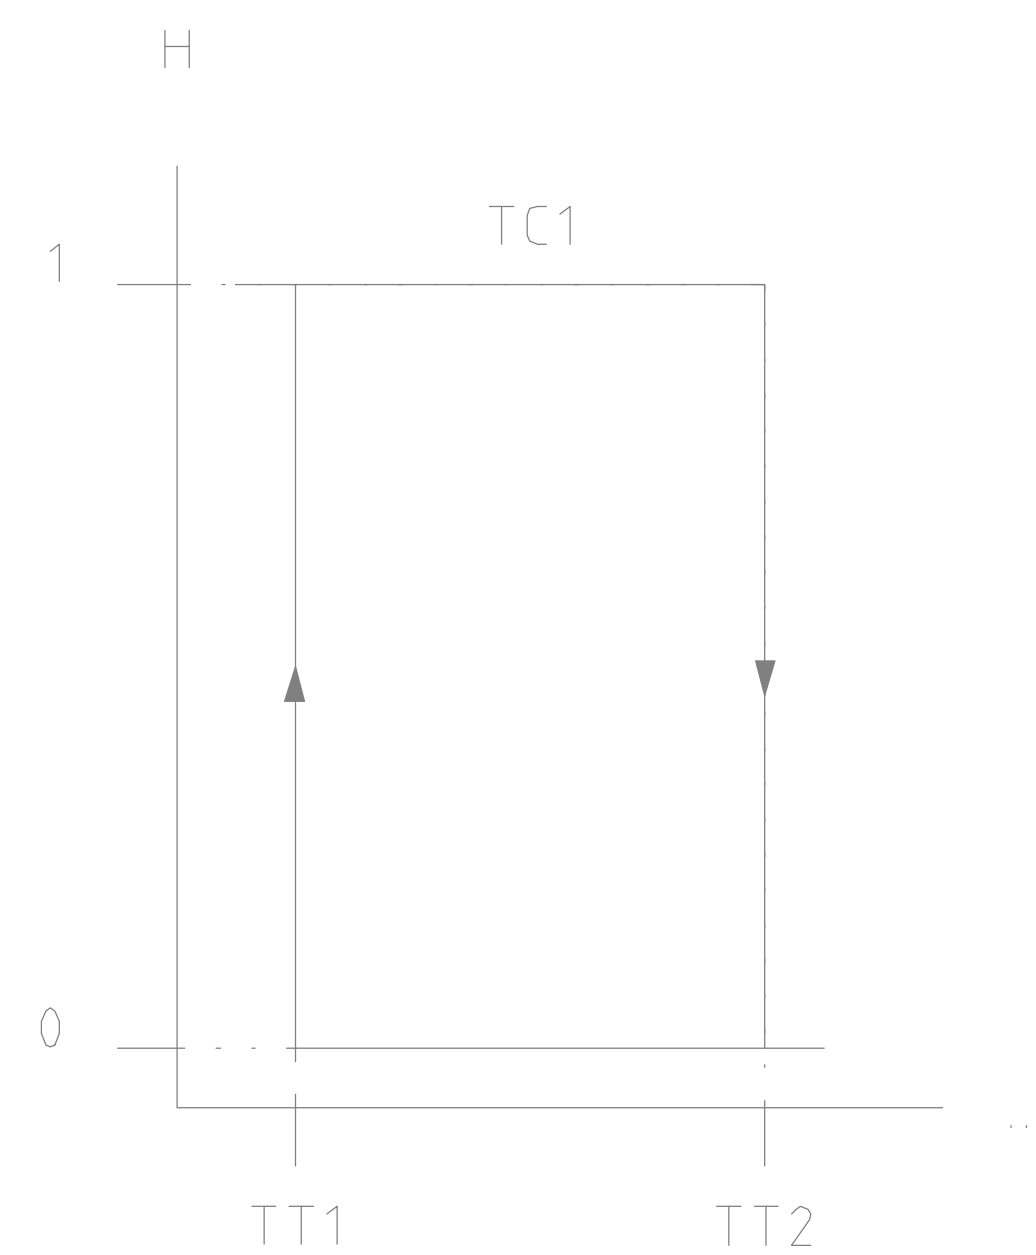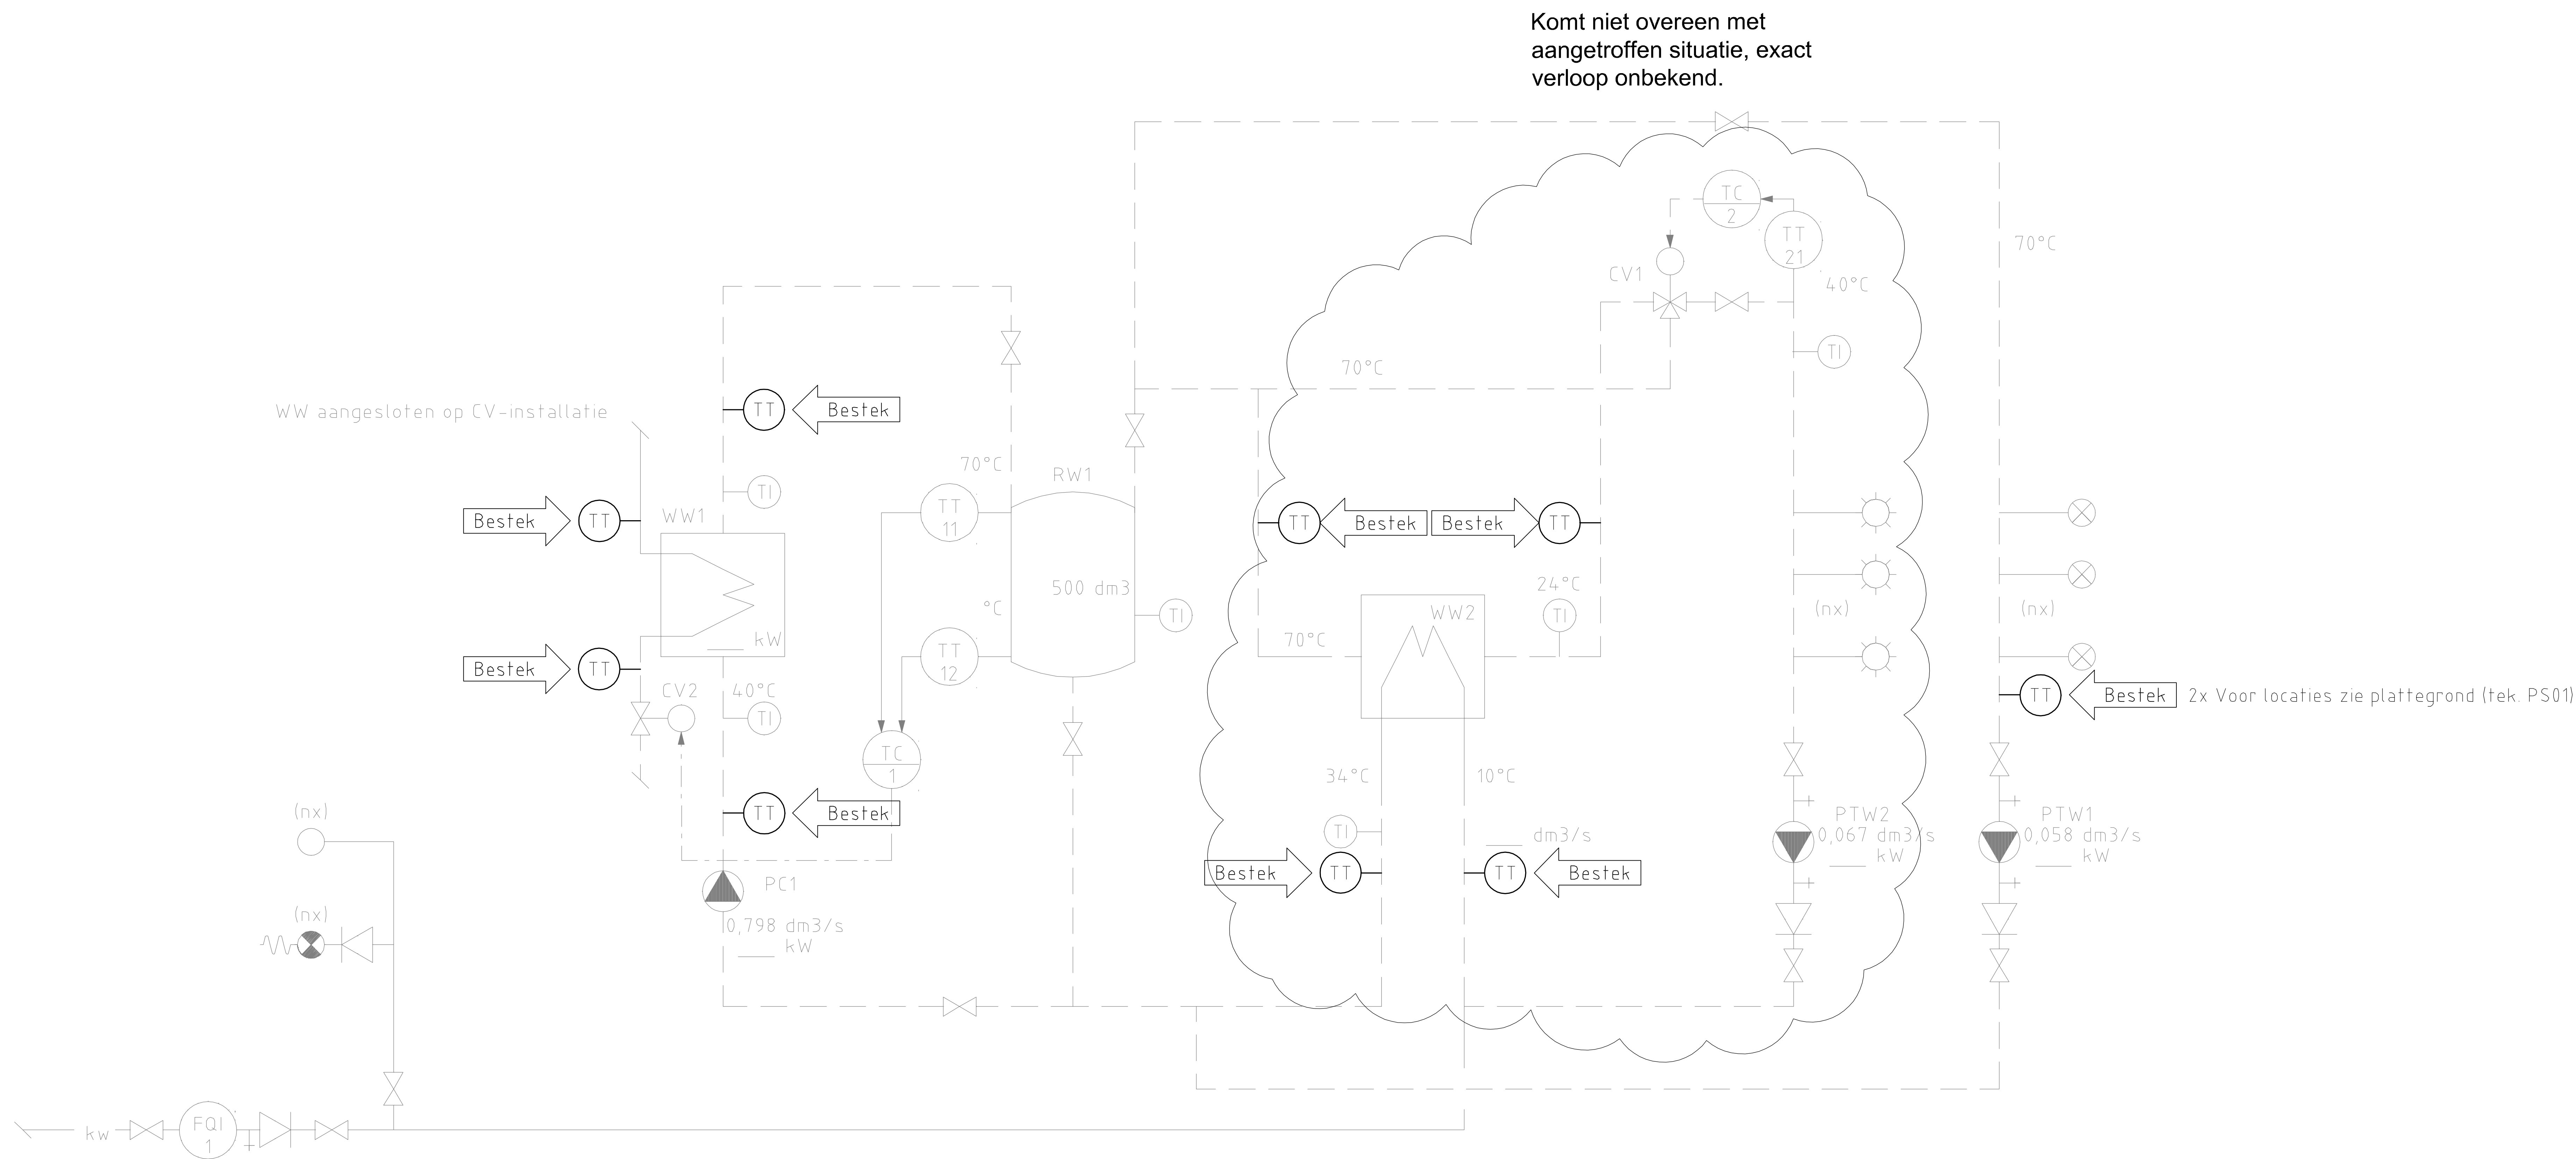

Rijksvastgoedbedrijf PI Nieuwersluis	
Specificatie: Gebouw P Warmtapwater Principeschema bestaand	
INTERN ALGEMEEN	
Objectnummer: 100079	Geleidend: JVO
Gebouwnummer: P G13	Gecontroleerd: ADK
Projectnummer: 23418	Datum: 17-02-2023
Fase: TO	Schaal: n.v.t.
Verbie: 1.0	Formaat: A0
Documentcode: 23418-02-nvzz12a-TW-002.dwg	
Blad: 02 van 23	
Directie - Vastgoedbeheer Rijksvastgoedbedrijf www.rijksoverheid.nl 088 115 80 00	

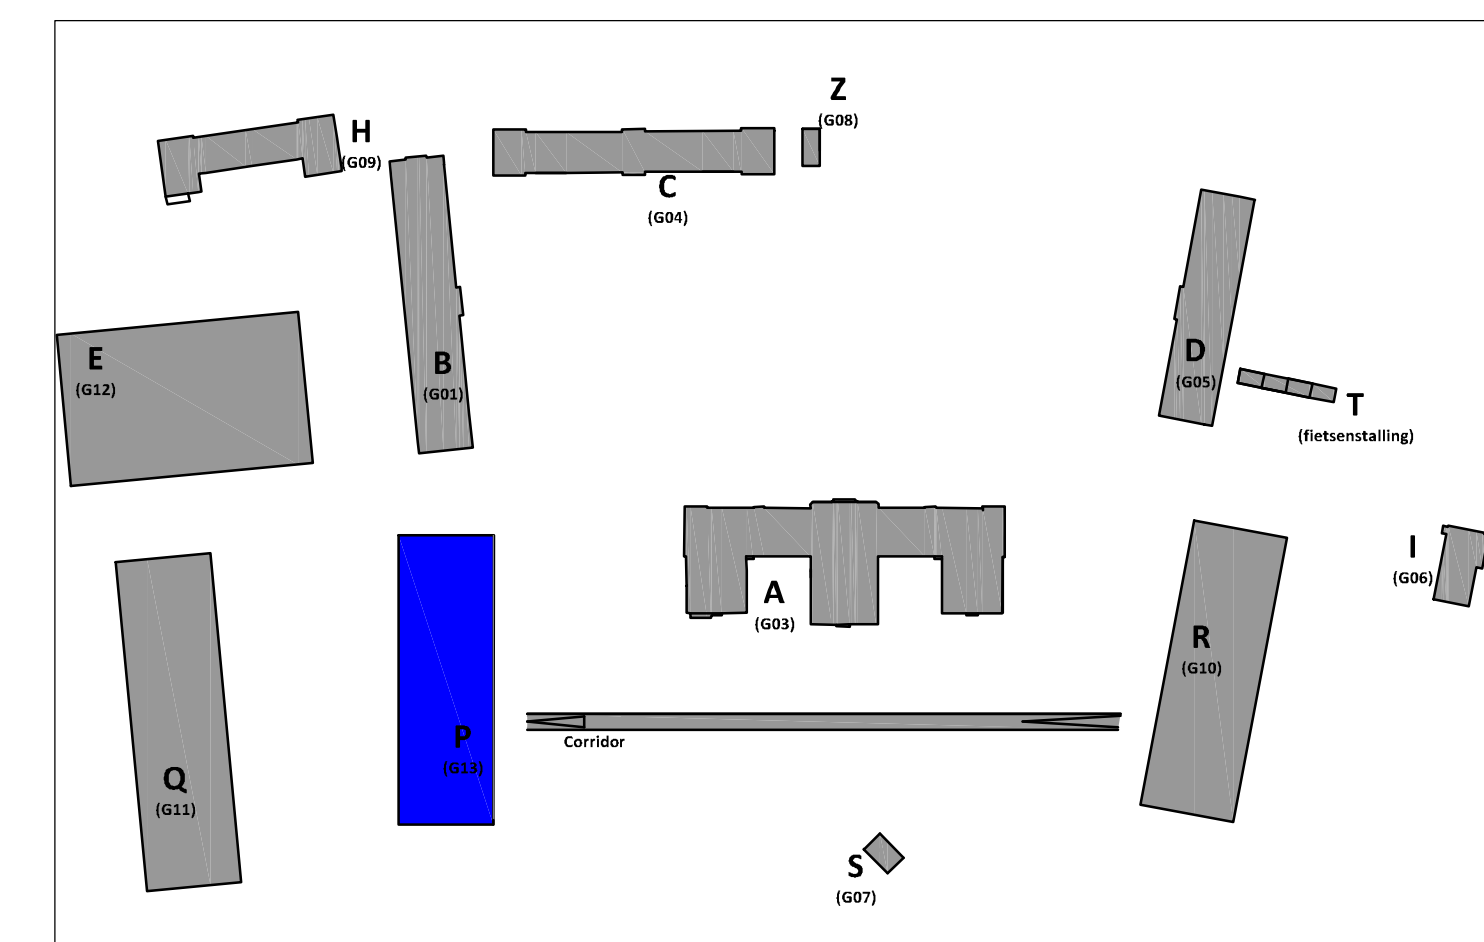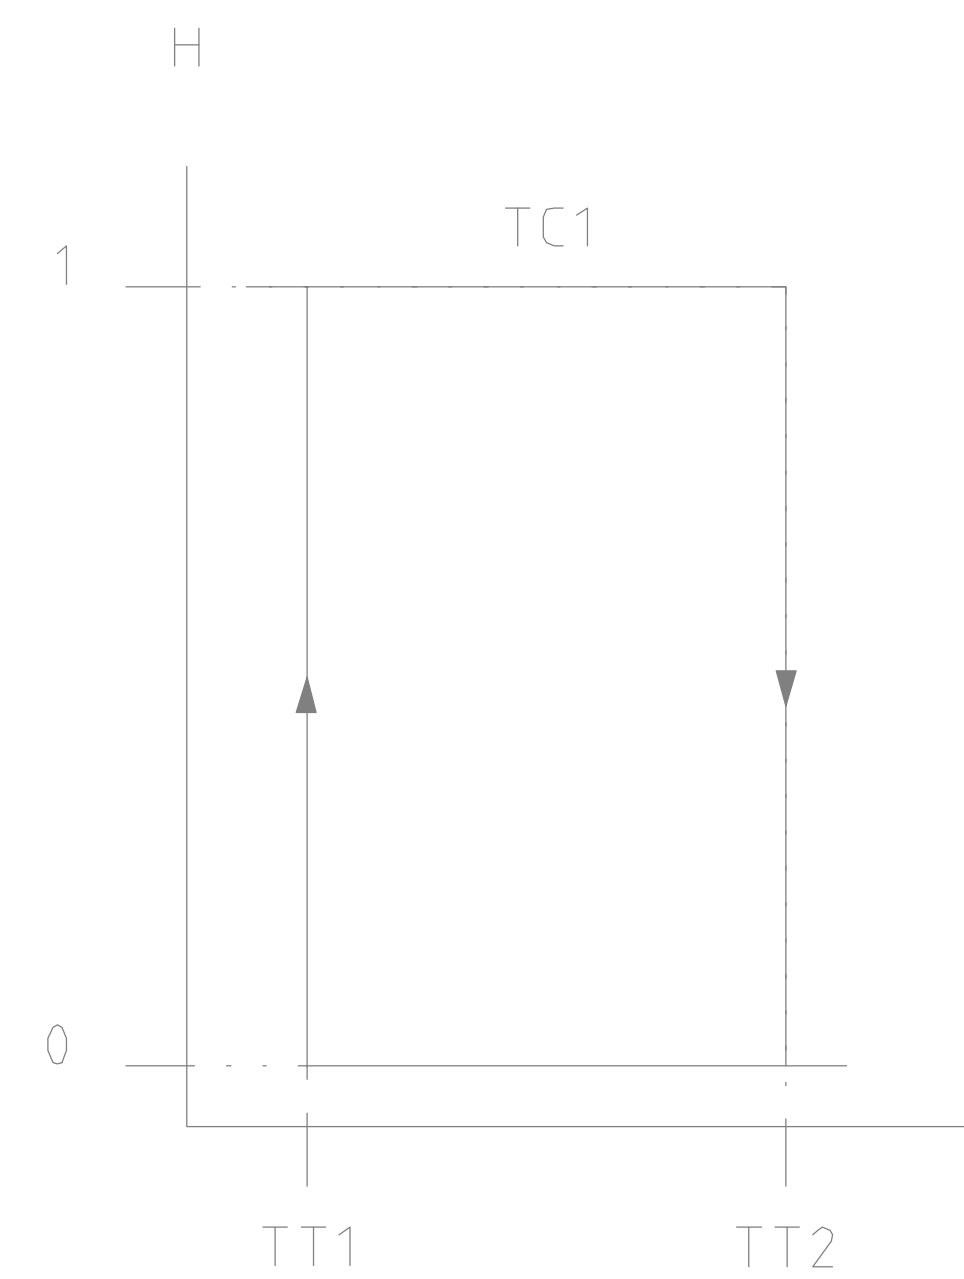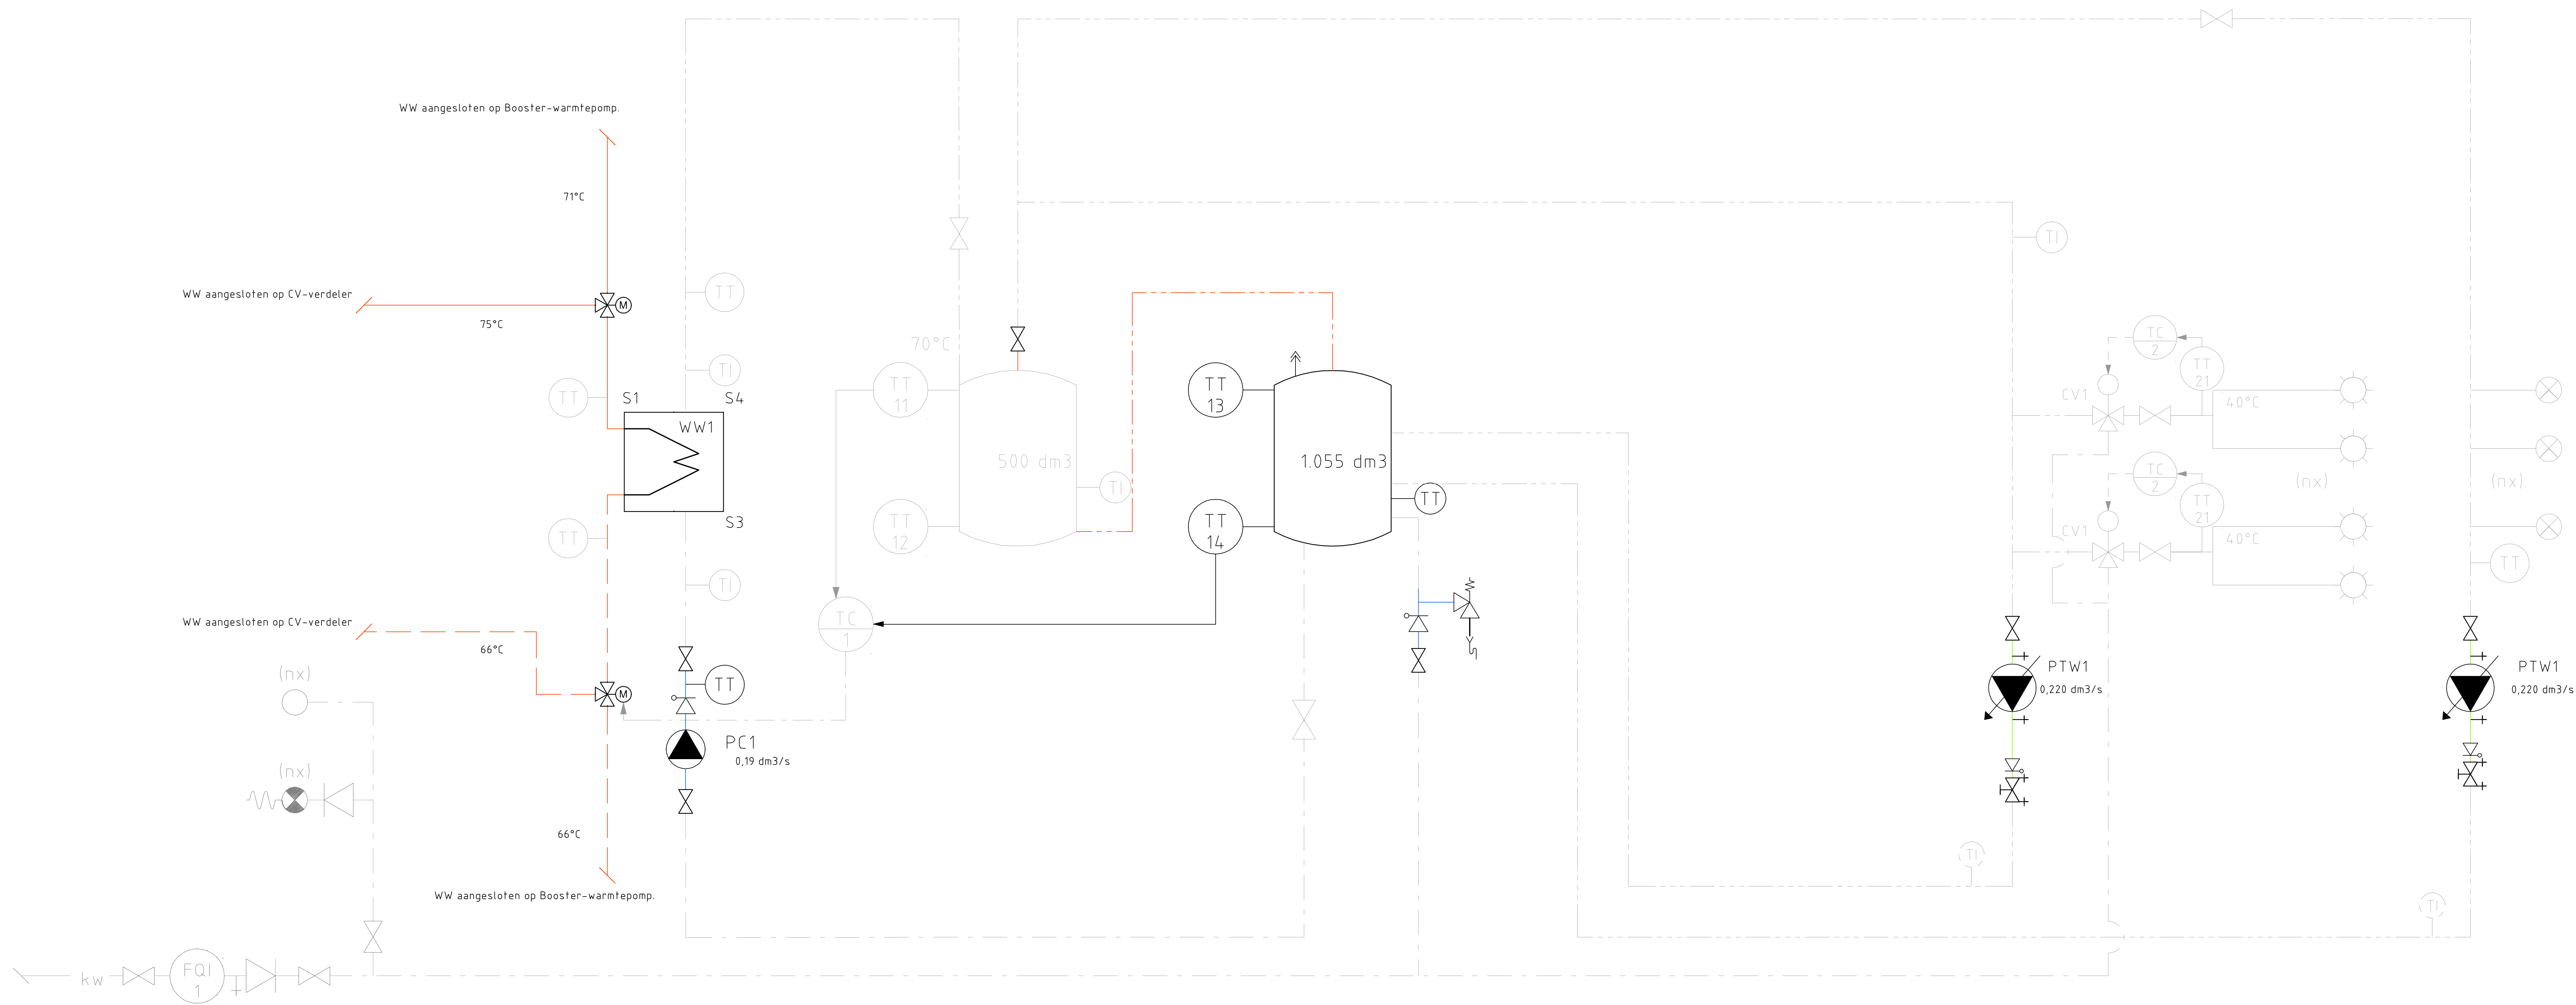

Rijksvastgoedbedrijf PI Nieuwersluis	
Specificatie: Gebouw P Warmtapwater Principeschema nieuw	
INTERN ALGEMEEN	
Objectnummer: 100079	Geleidend: JVO
Gebouwnummer: P G13	Gecontroleerd: ADK
Bestelnummer: 23418	Datum: 17-02-2023
Projectnummer: 23418	Schaal: n.v.t.
Fase: TO	Formaat: A0
Verbie: 1.0	Documentcode: 23418-02-nvzz124-TW-000





Rijksvastgoedbedrijf
Binnen- en Buitenland Zaken en
Vrijheid van Informatie

Blad:
03 van 23

Directie - Vastgoedbeheer
www.rijksoverheid.nl
088 115 80 00

23418-02-nvzz124-TW-000-0-1.dwg

probleem: 07/10/22

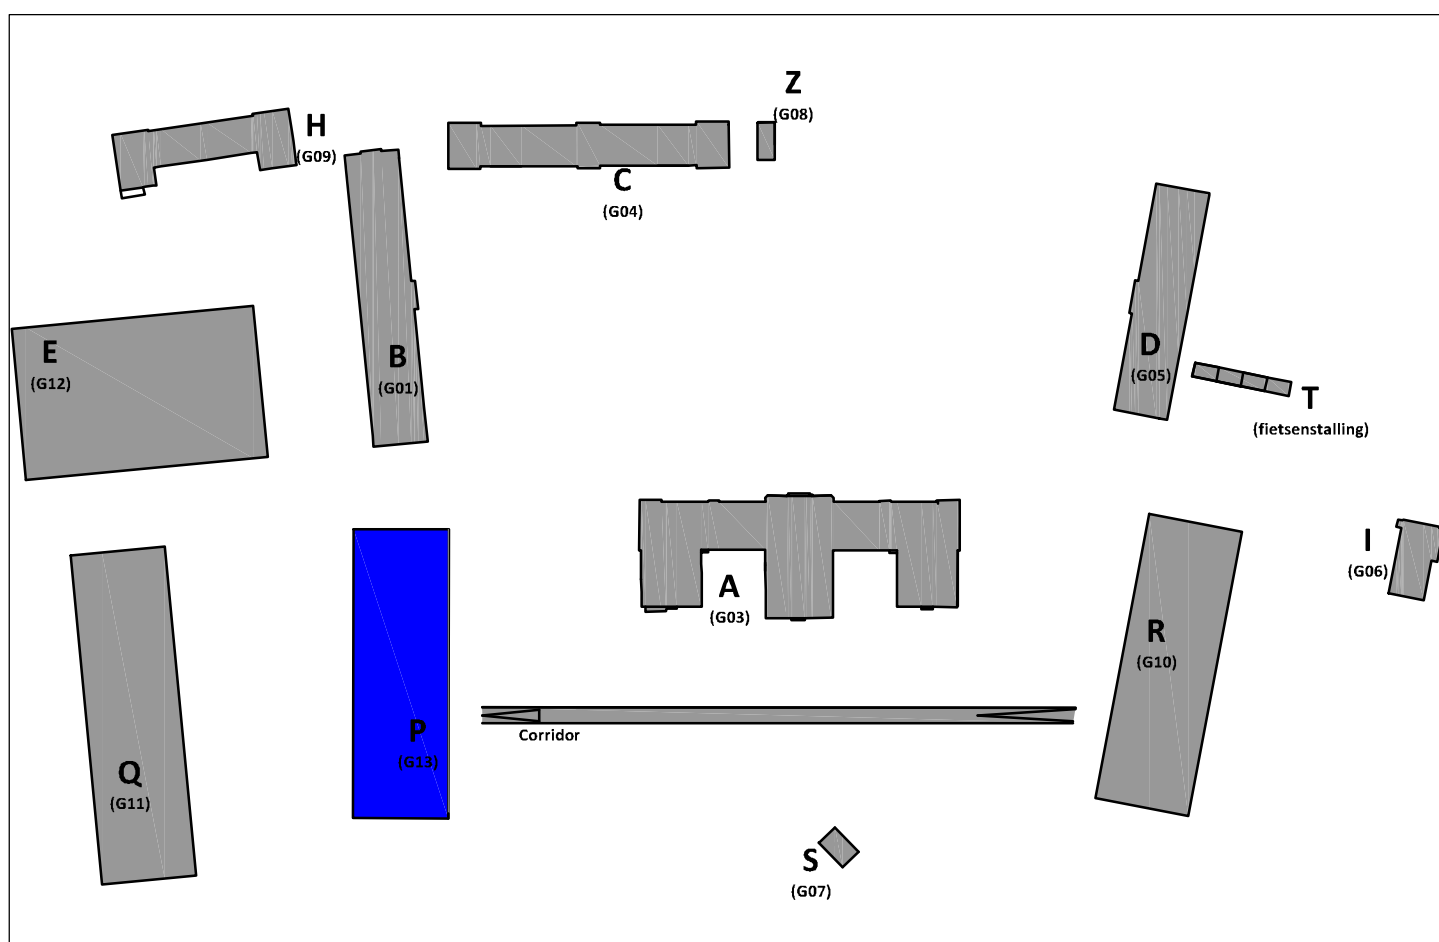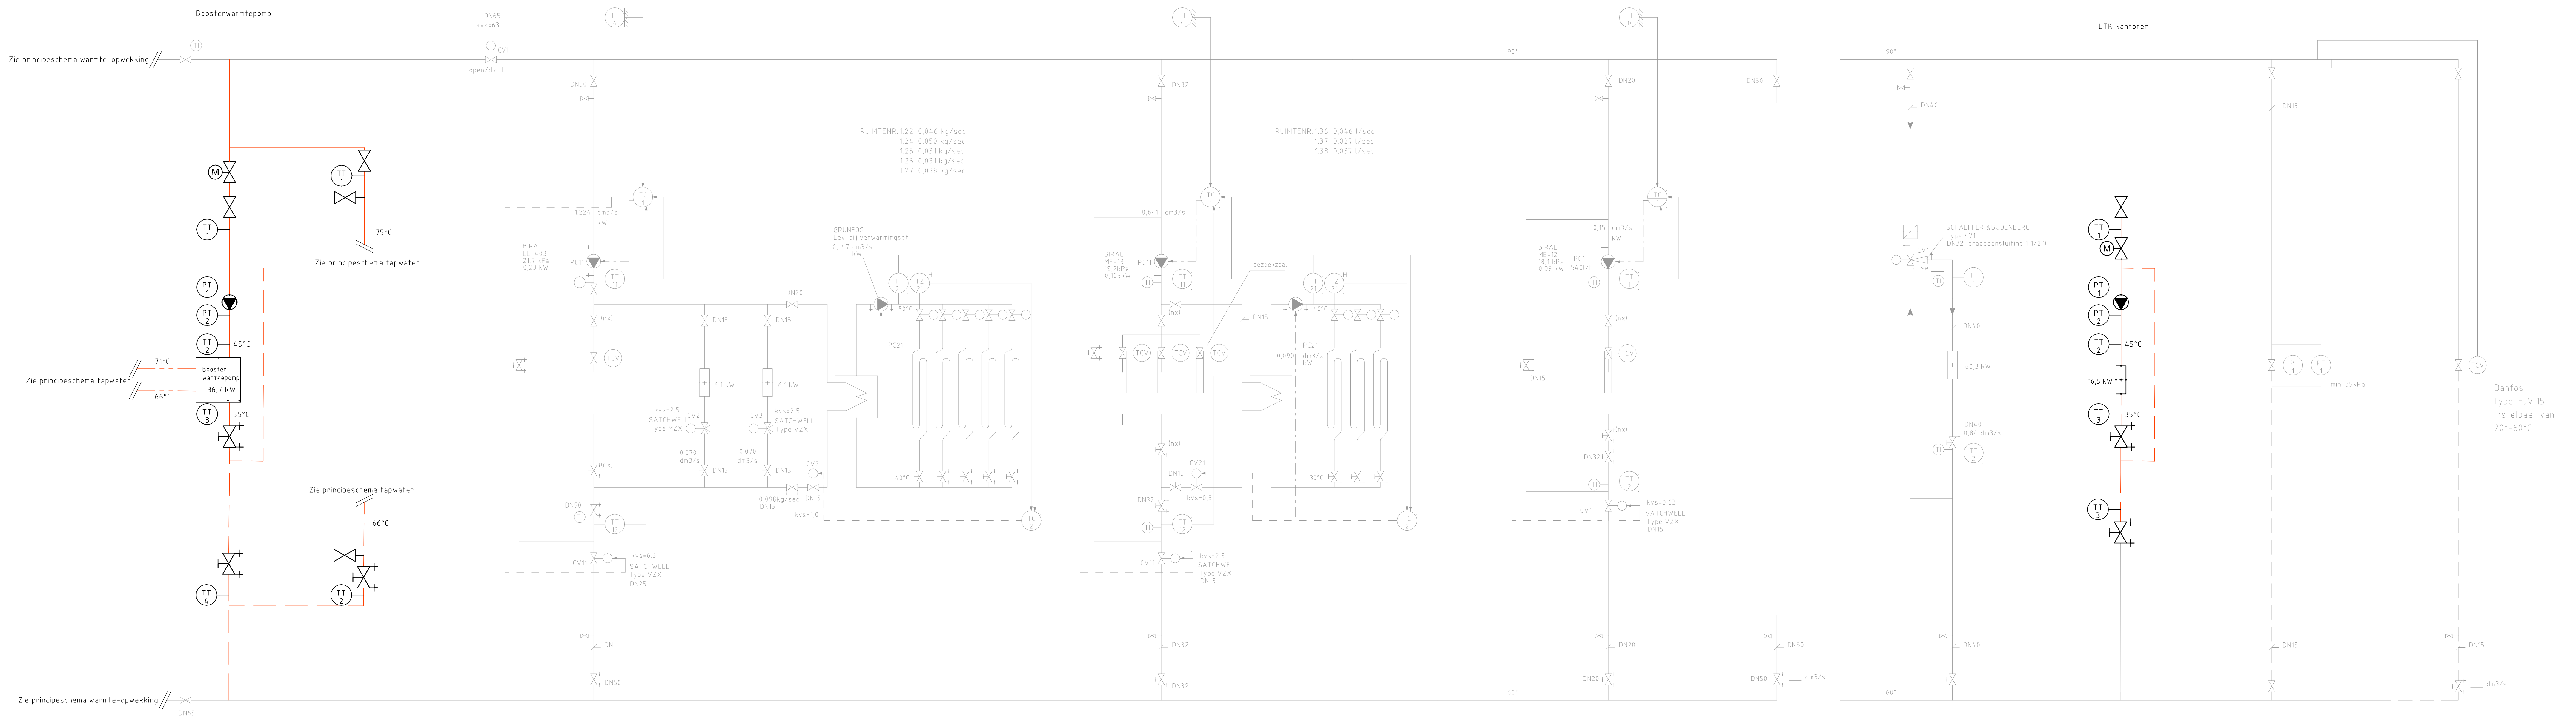

Rijksvastgoedbedrijf PI Nieuwersluis	
Specificatie: Gebouw P Verwarming Principeschema afgifte nieuw	
INTERN ALGEMEEN	
Opbouwnummer: 100079	Geleidend: JVO
Gebouwnummer: P G13	Gecontroleerd: ADK
Besteknummer: 23418	Datum: 17-02-2023
Projectnummer: 23418	Schaal: n.v.t.
Fase: TO	Formaat: A0
Versie: 1.0	Documentcode: 23418-02-17-02-2023-17-02-2023




Rijksvastgoedbedrijf
PI Nieuwersluis
Directie - Vastgoedbeheer
www.rijksoverheid.nl
088 115 80 00

Blad:
05
van 23


probleem: 07/10/22






zie tabel

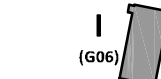


van 23

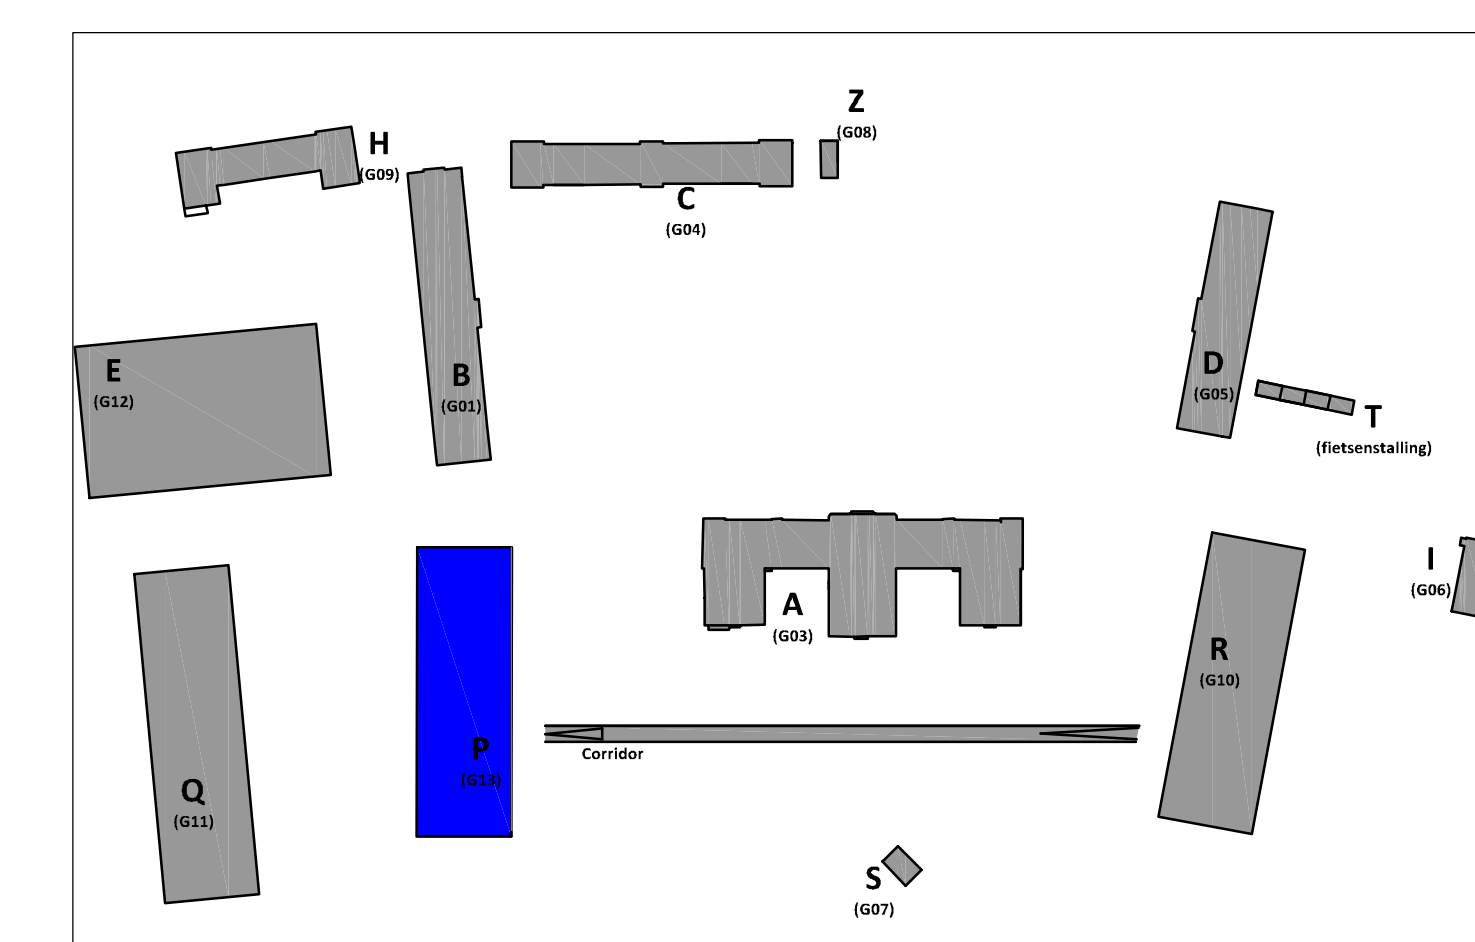
23418-D2-HV22124-TW-002-2.1.doc

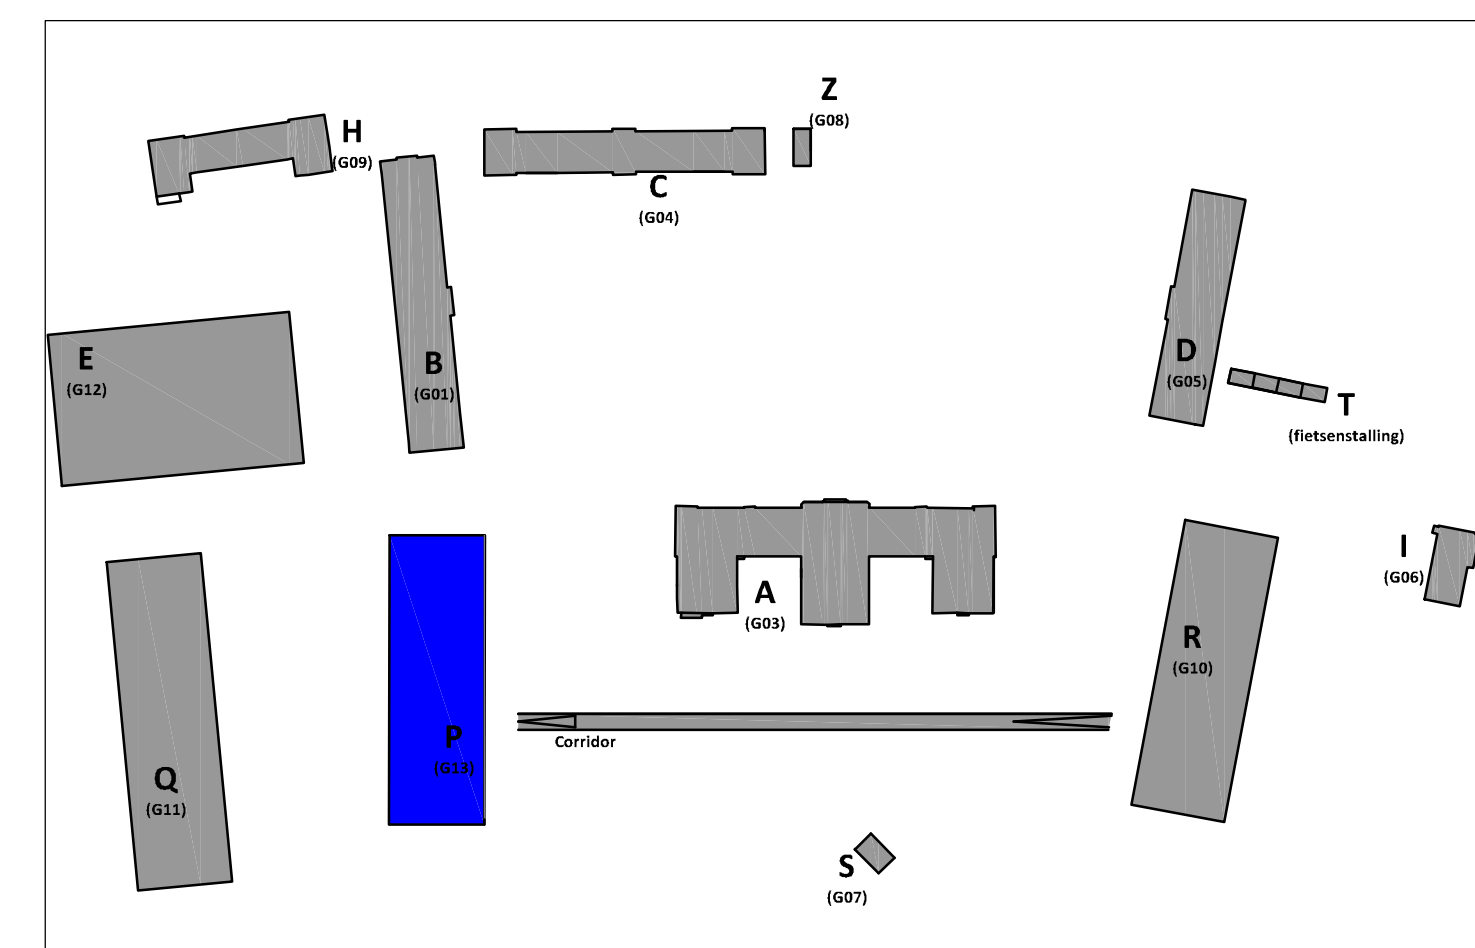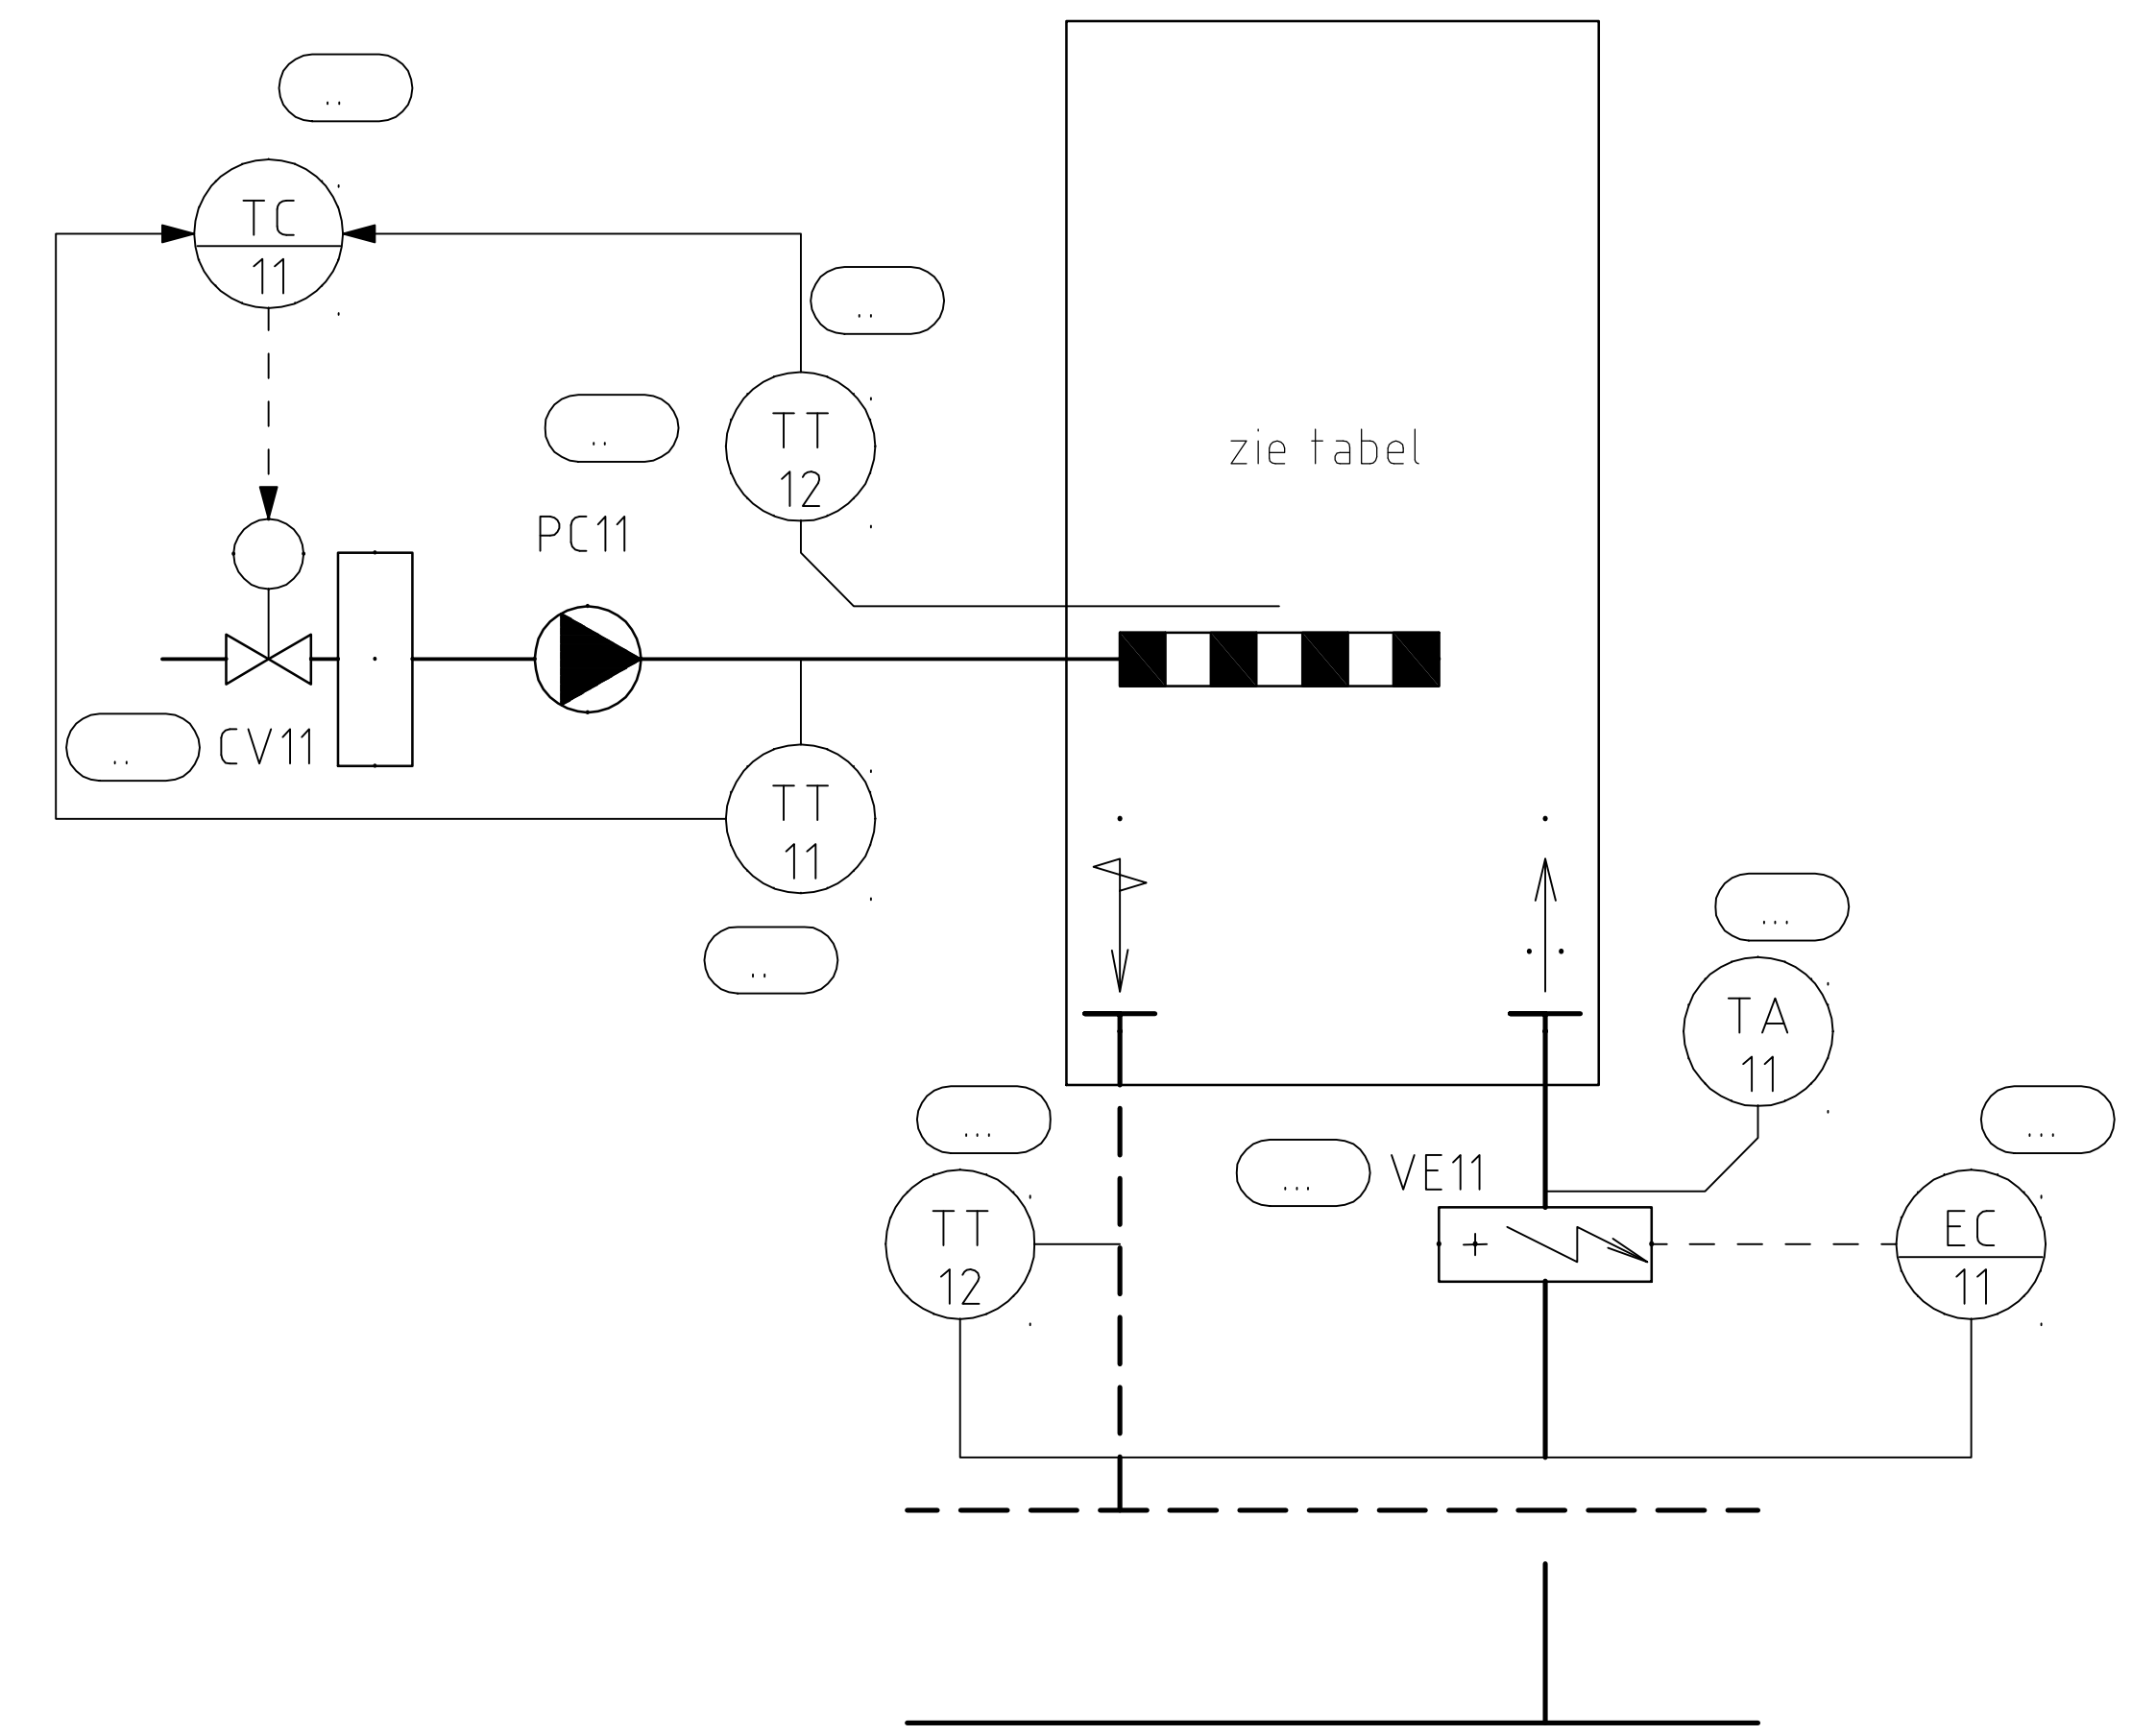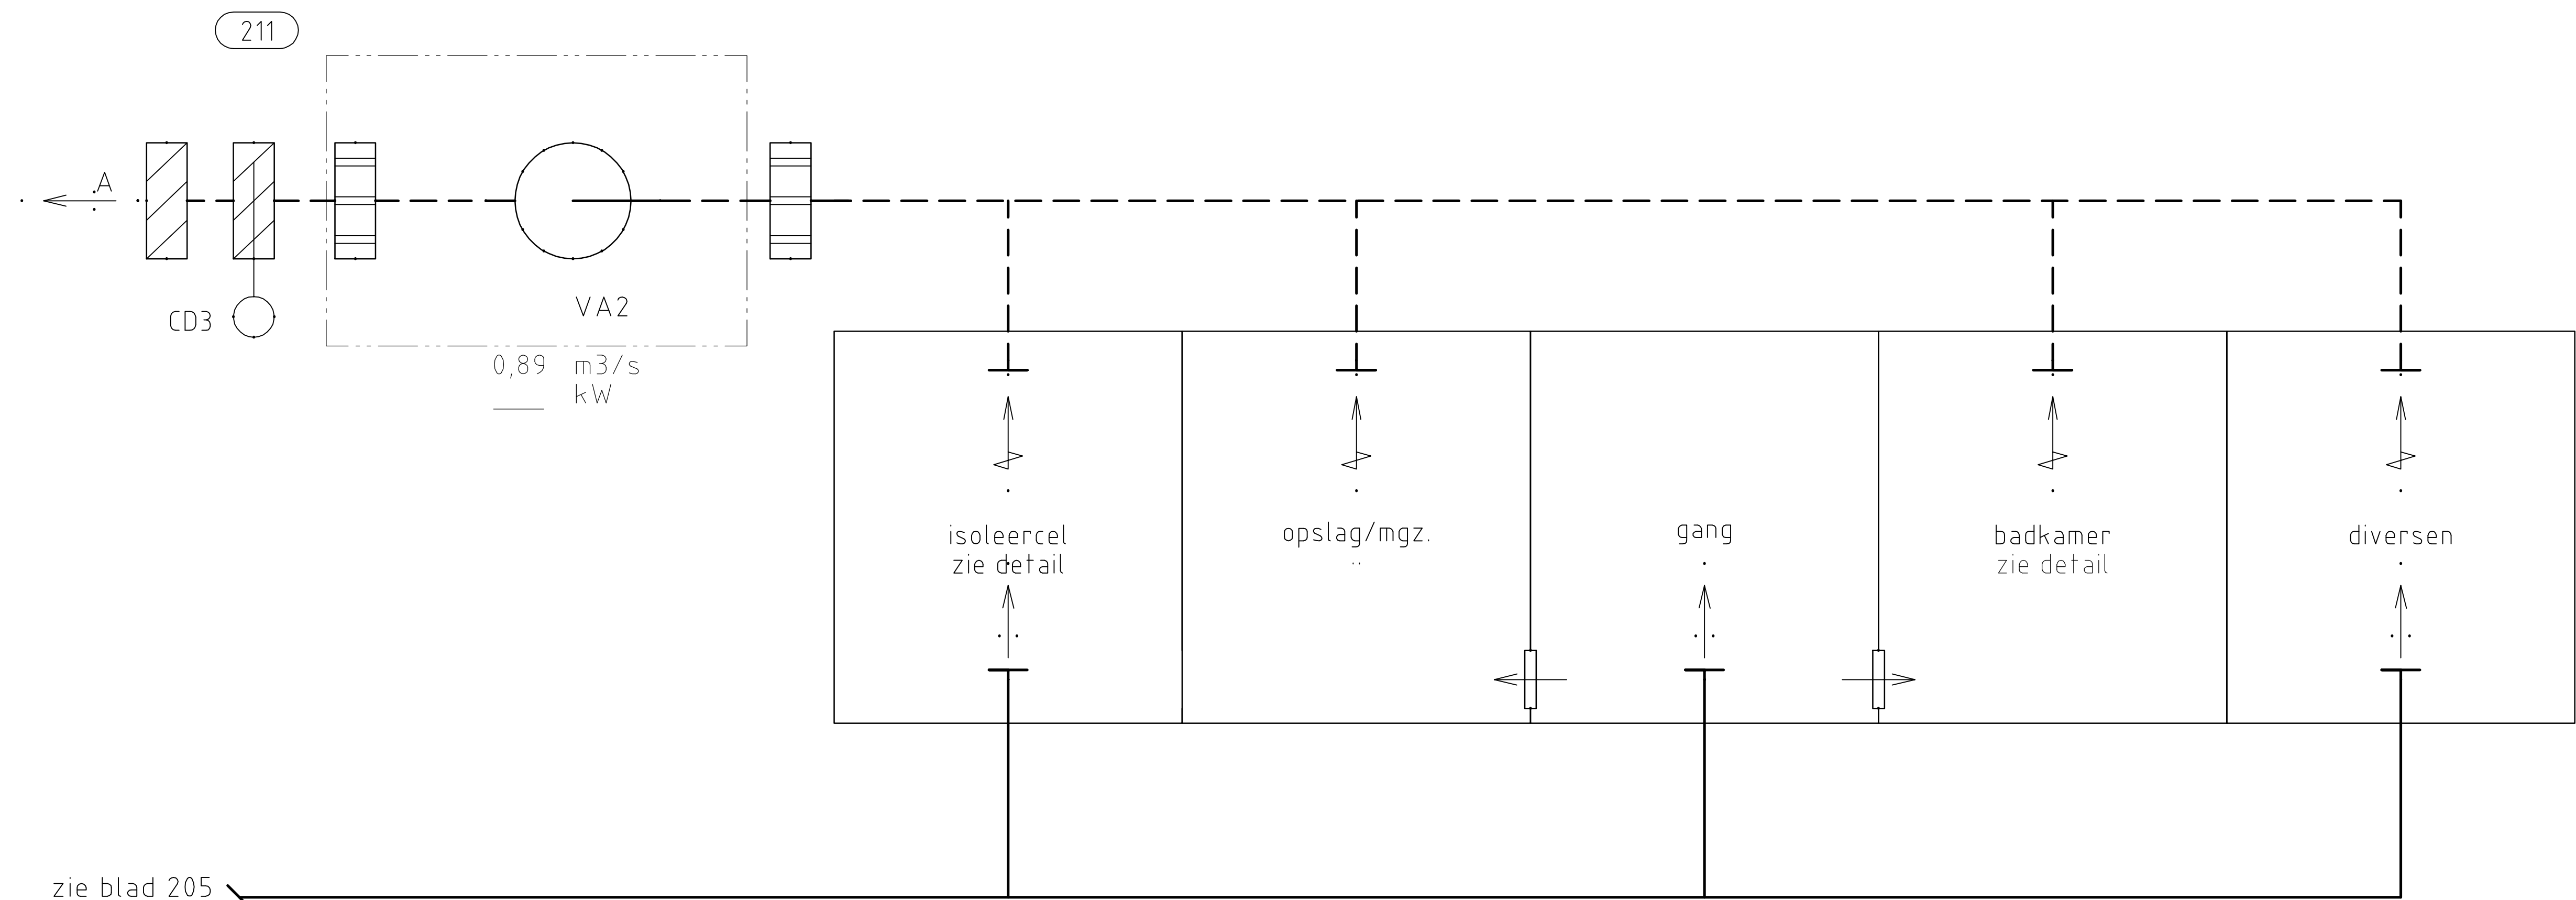


Rijksvastgoedbedrijf PI Nieuwersluis Specificatie: Gebouw P - Luchtbehandeling Principeschema cellen 2 bestaand	INTERN ALGEMEEN	
	Objectnummer: 100079	Geleidend: JVO
	Gebouwnummer: P G13	Gecontroleerd: ADK
	Besteknummer: 23418	Datum: 17-02-2023
Versie: 1.0	Projectnummer: 23418	Schaal: n.v.t.
	Fase: TO	Formaat: A0
	Documentcode: 23418-02-HVZ2124-TW-002-0-1.dwg	
Rijksvastgoedbedrijf Directie - Vastgoedbeheer www.rijksvastgoedbedrijf.nl 088 110 80 00		Blad: 08 van 23

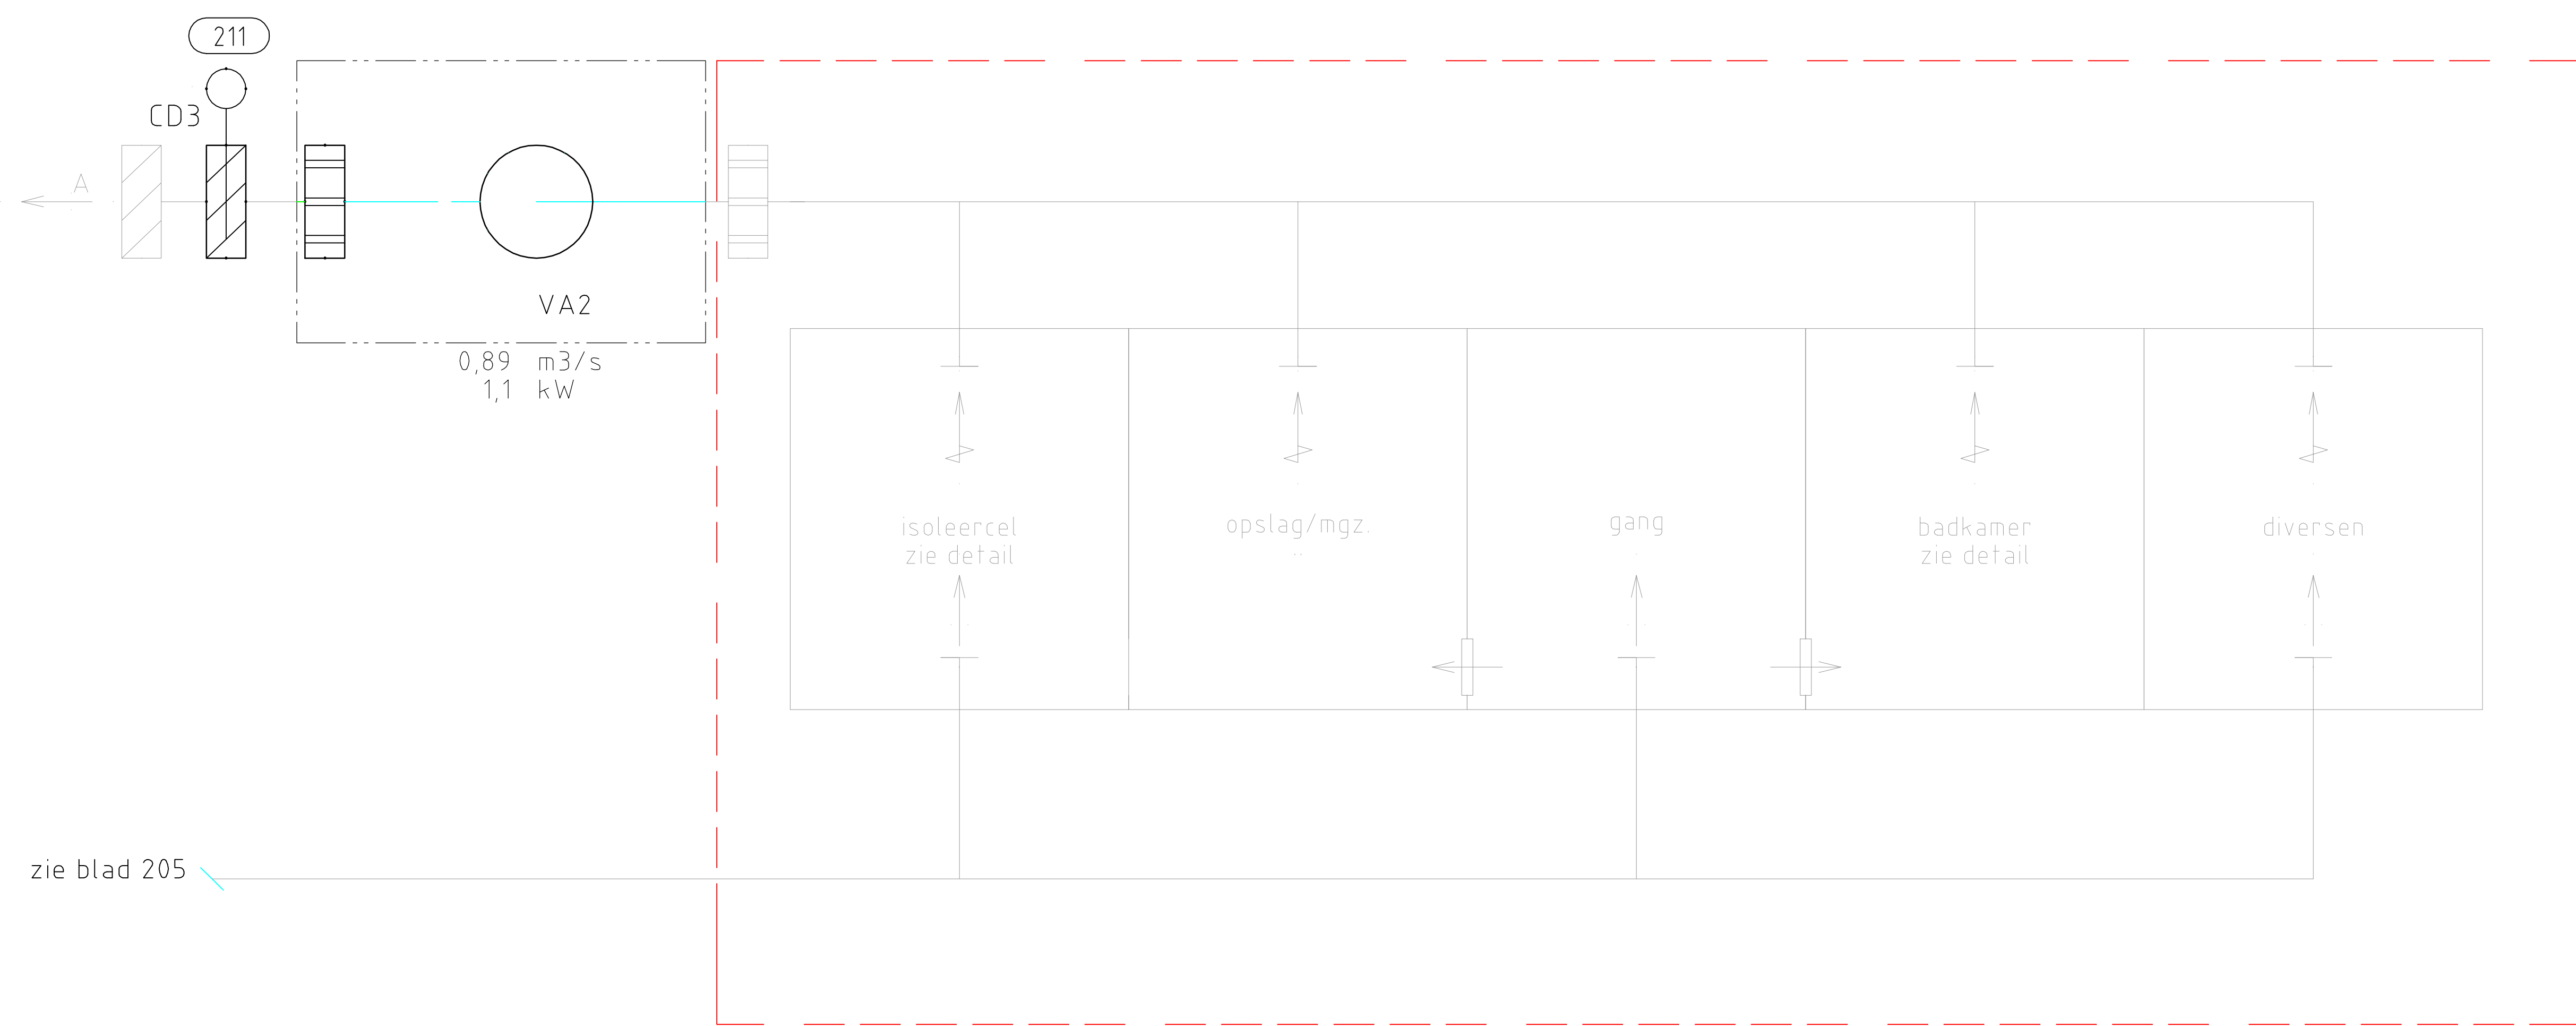

BESTAAND

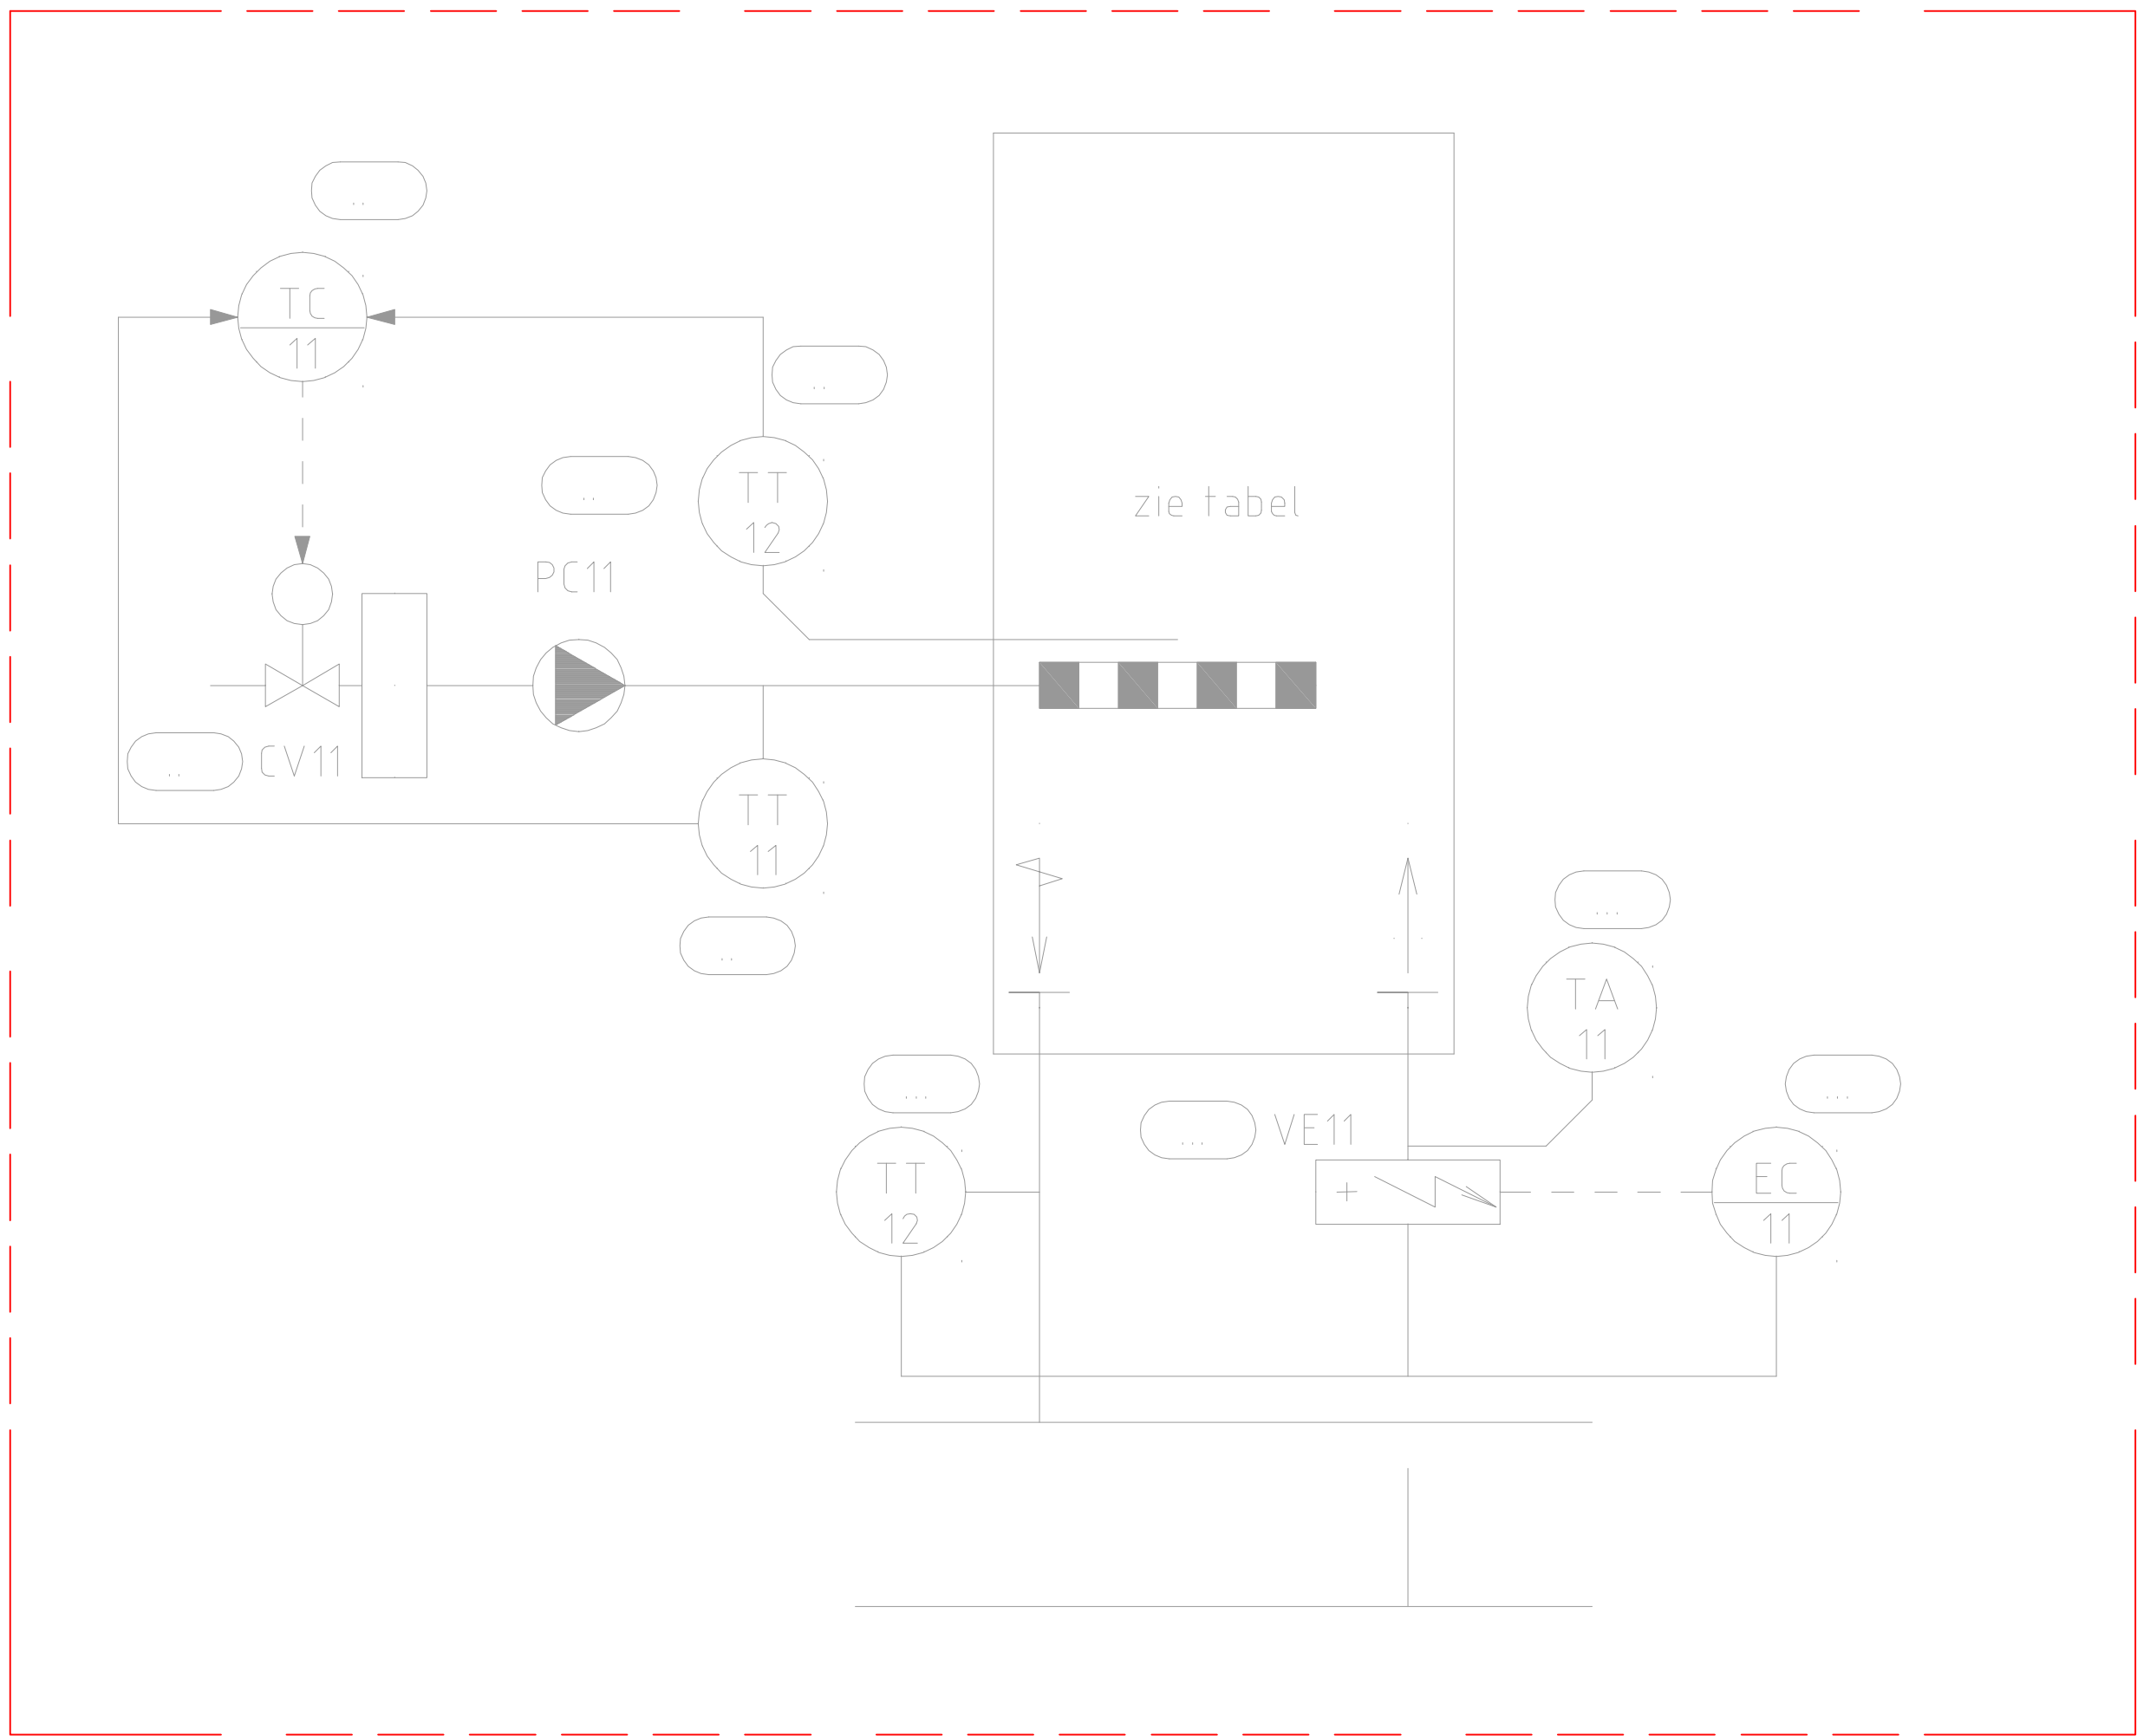

BESTAAND

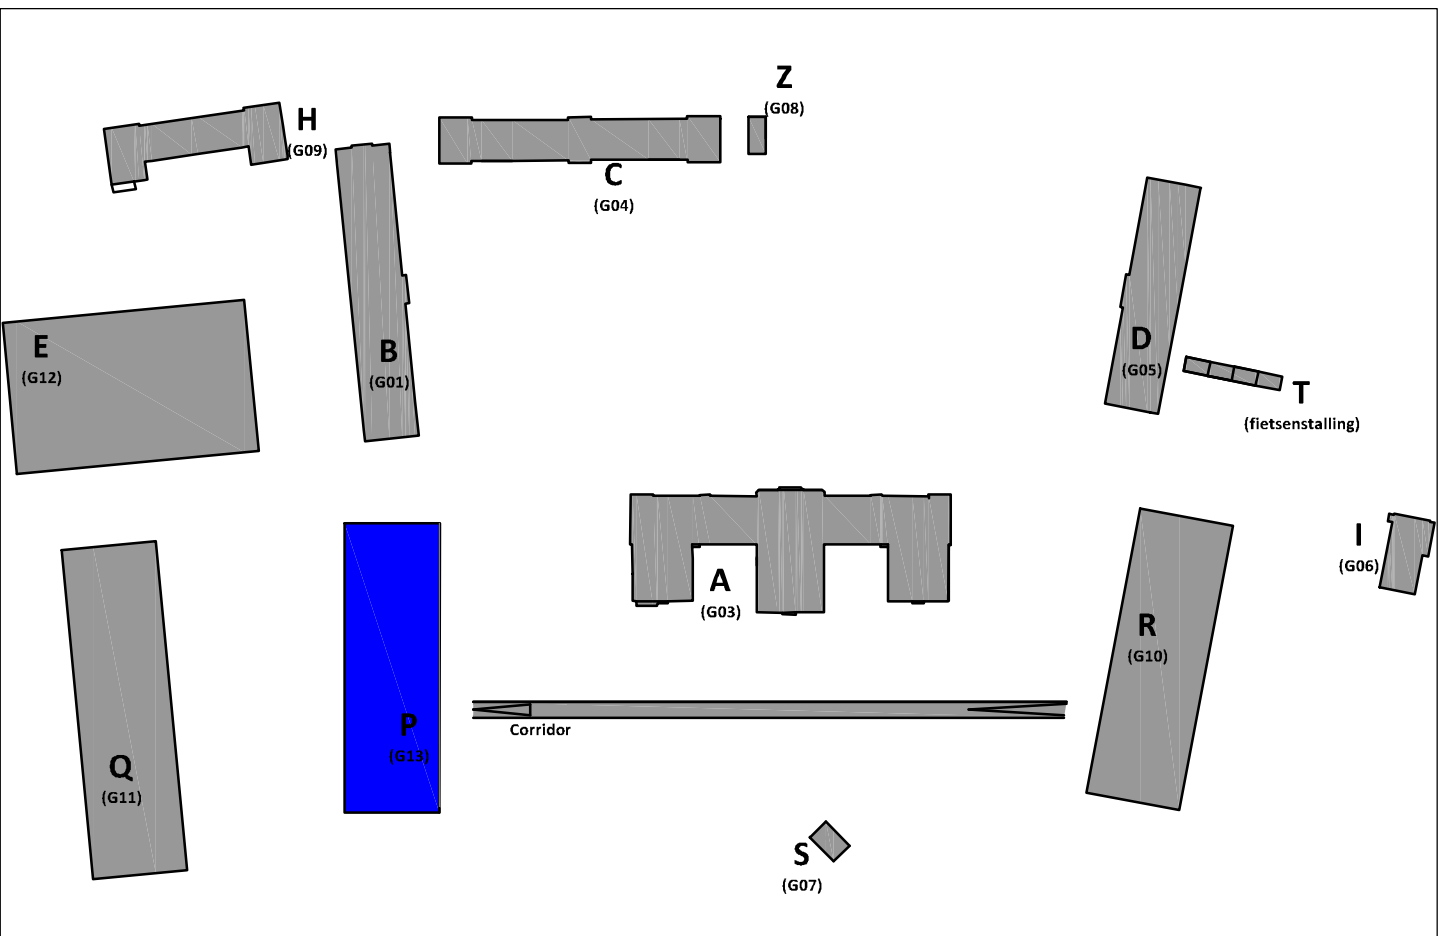




Rijksvastgoedbedrijf PI Nieuwersluis	
Specificatie: Gebouw P Luchtbehandeling Principeschema cellen 2 nieuw	
INTERN ALGEMEEN	
Objectnummer: 100079	Geleend: JVO
Gebouwnummer: P G13	Gecontroleerd: ADK
Besteknummer: 23418	Datum: 17-02-2023
Projectnummer: 23418	Schaal: n.v.t.
Fase: TO	Formaat: A0
Verbie: 1.0	Documentcode: 23418-02-nr22124-TW-002.dwg

Direkteur - Vastgoedbeheer
www.rijksoverheid.nl
088 110 80 00

Blad:
09 van 23

23418-02-nr22124-TW-002.dwg

```
preblm-071002
```

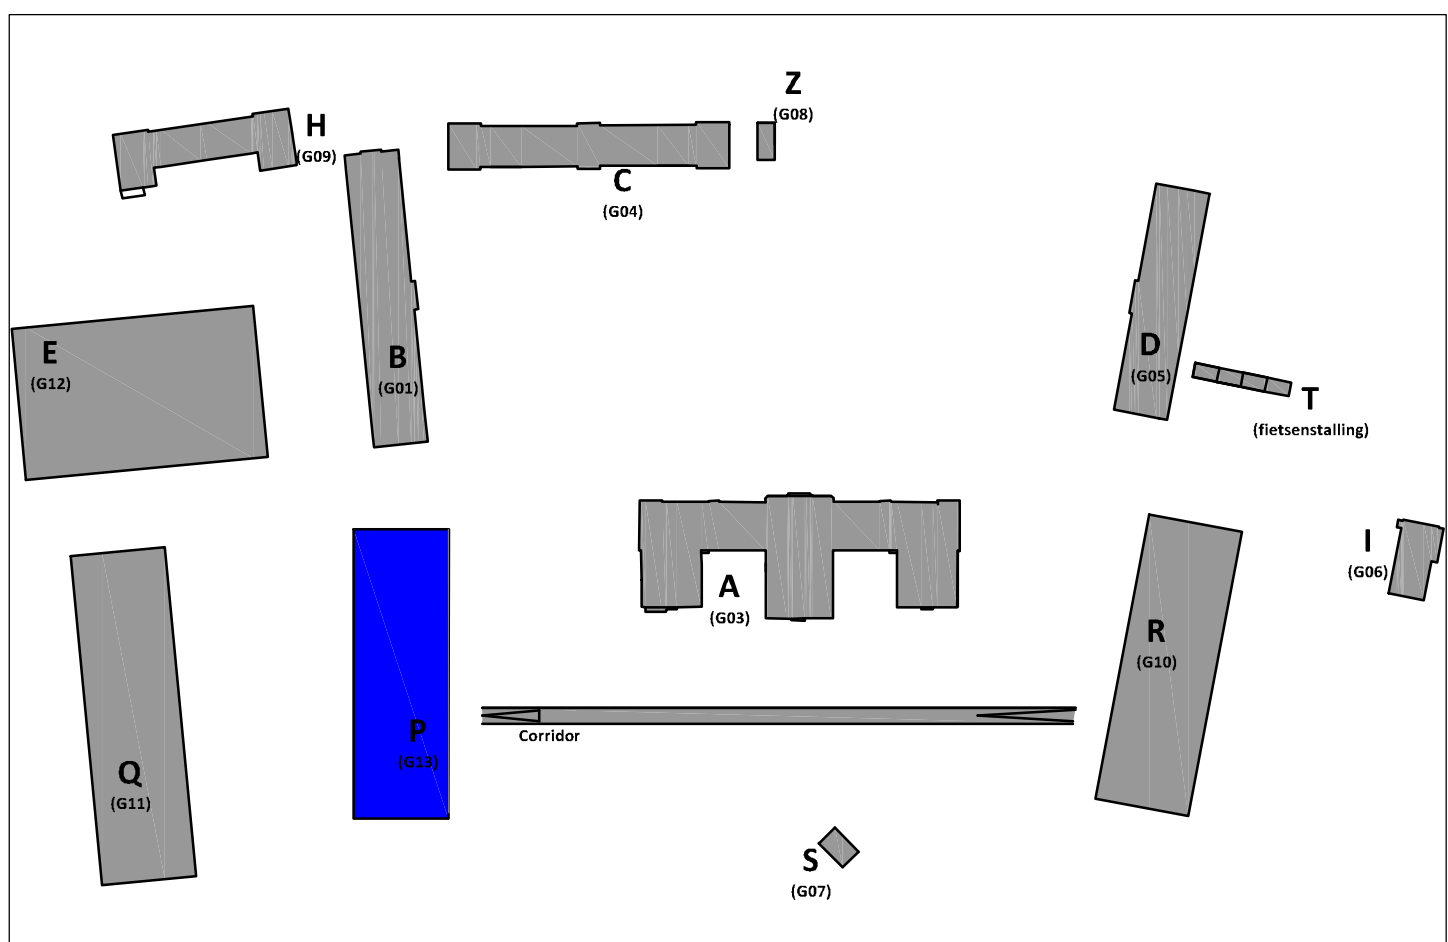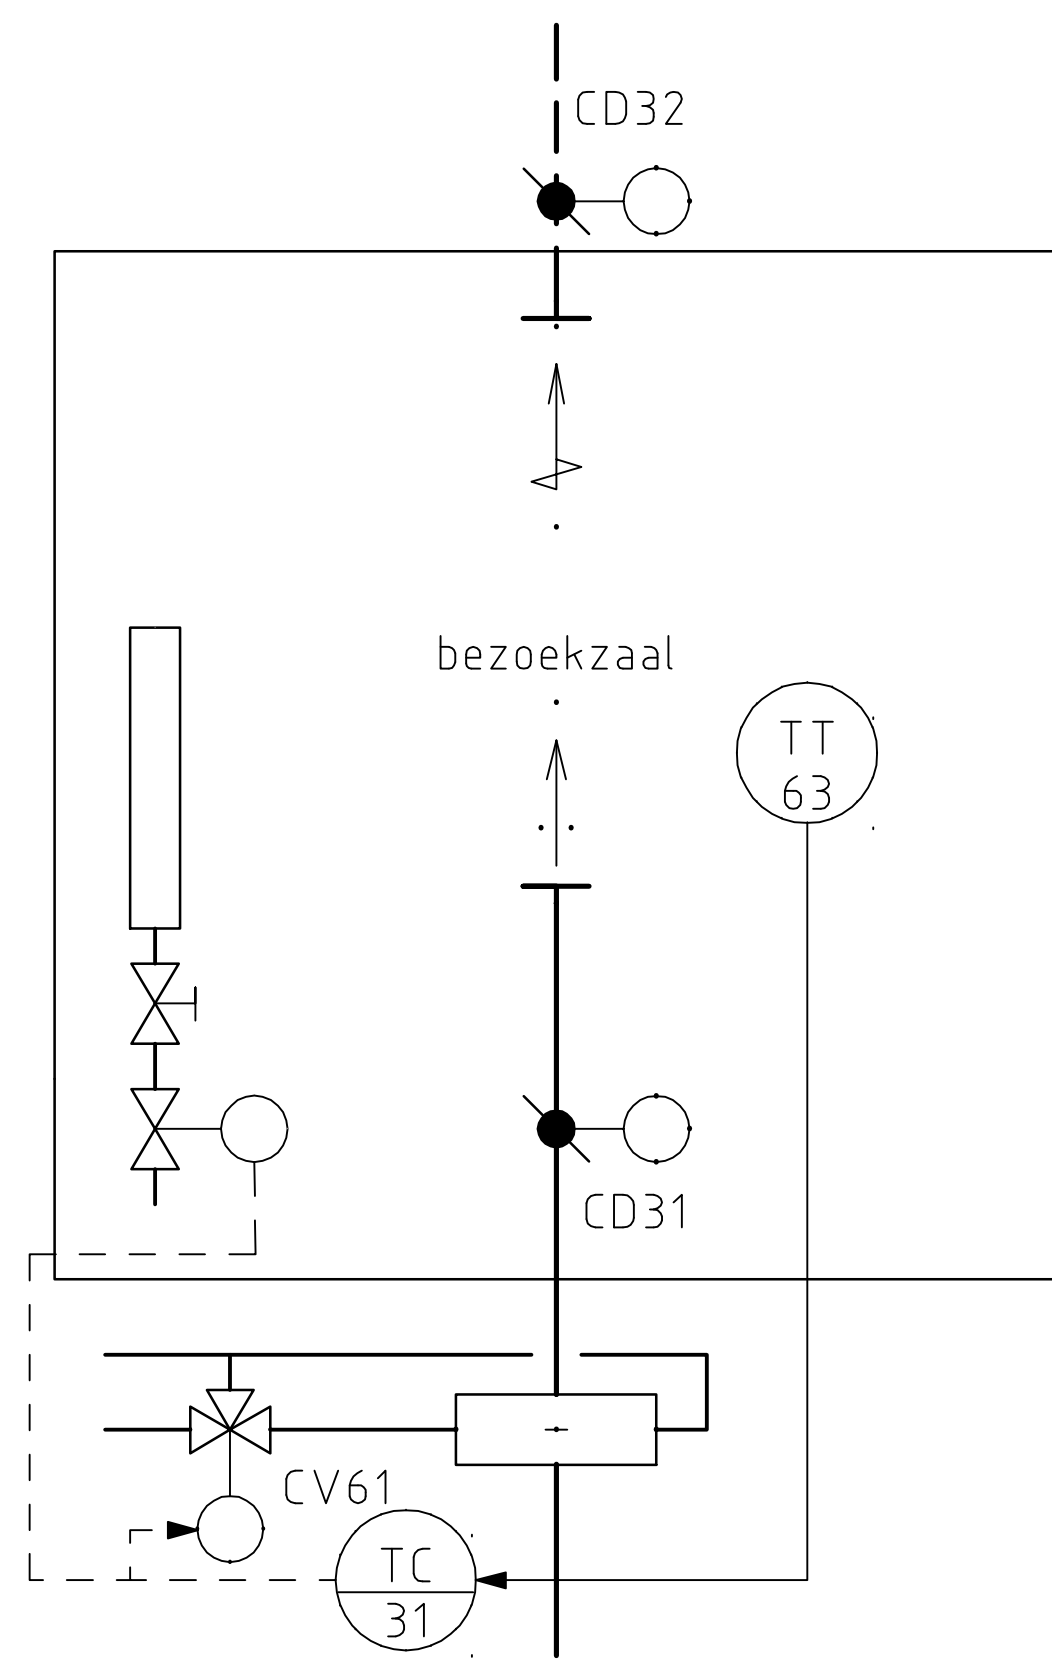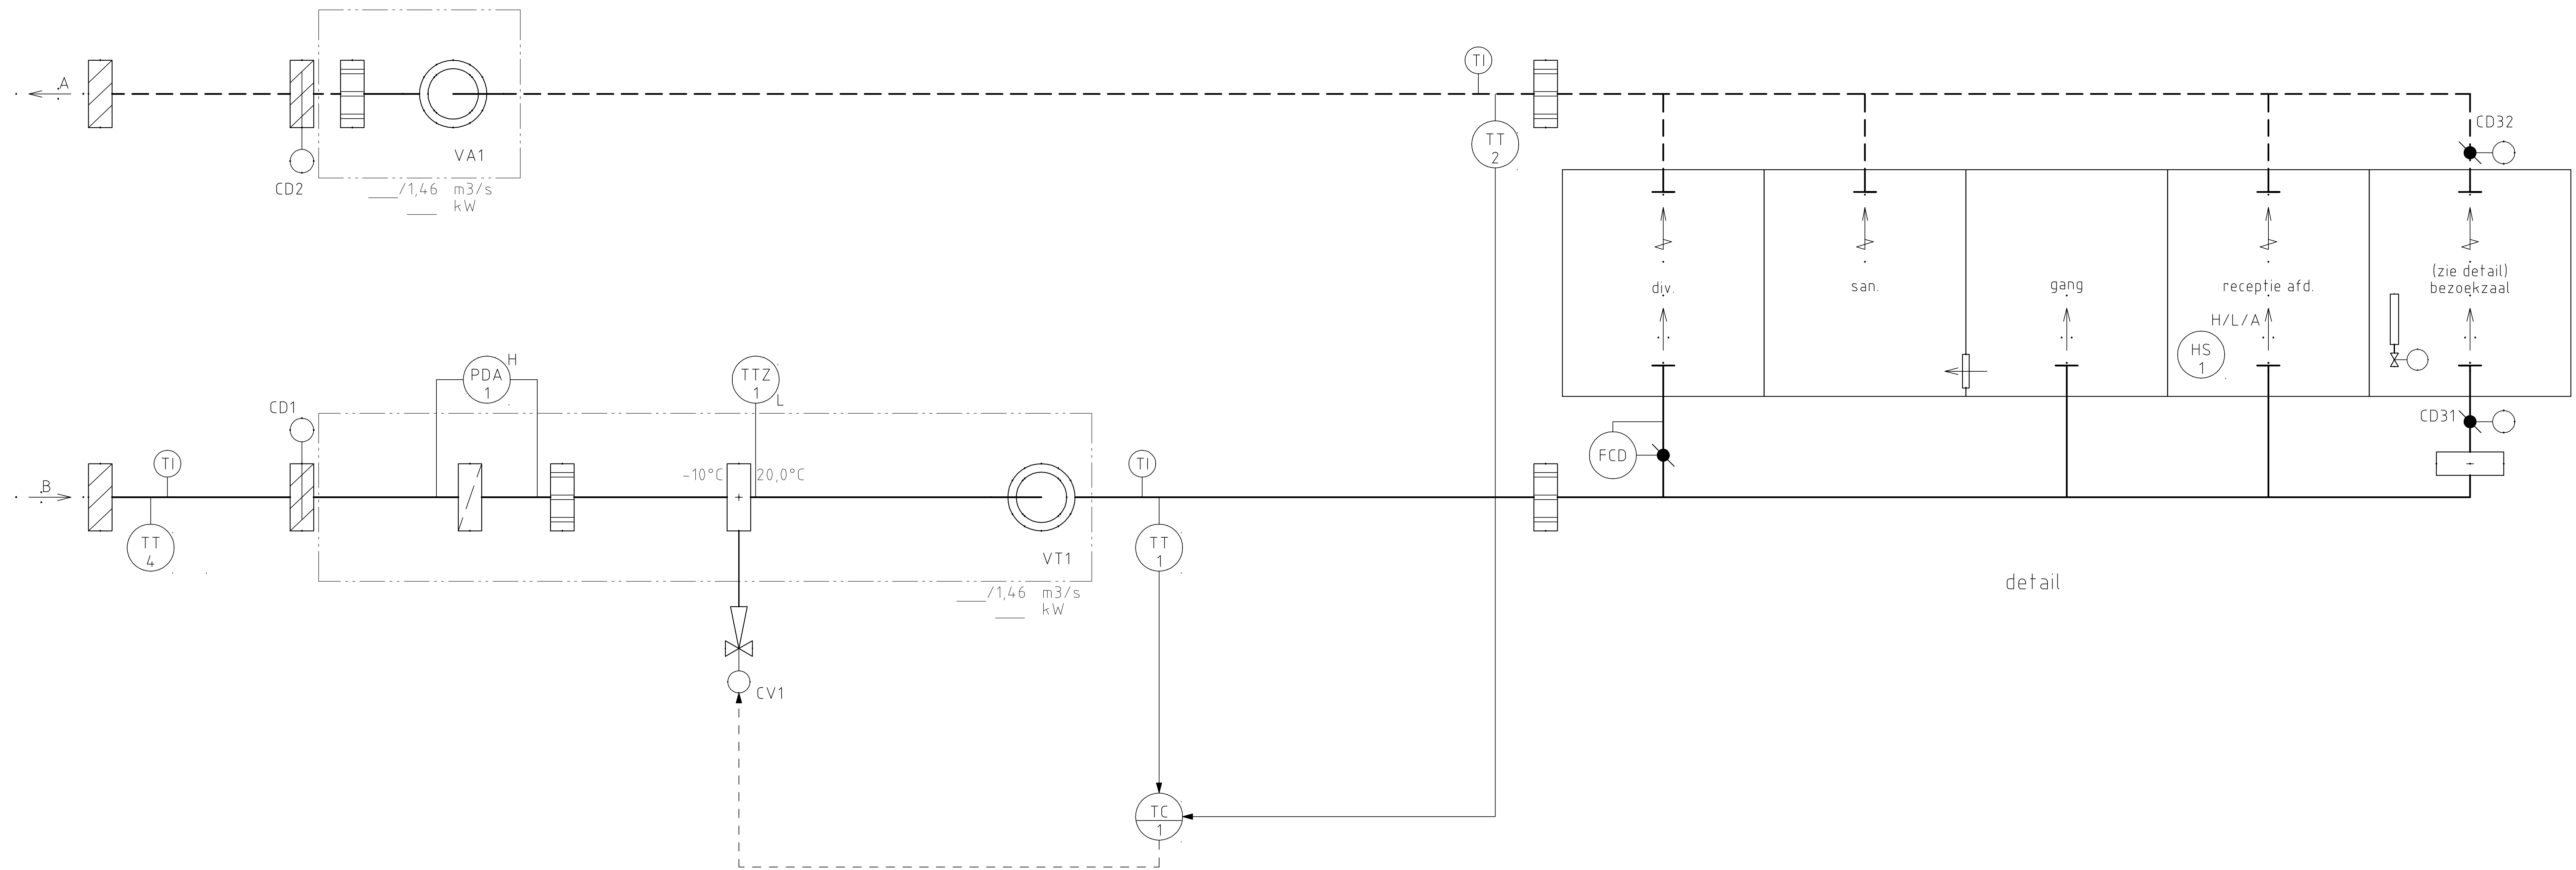




Rijksvastgoedbedrijf PI Nieuwersluis	
Specificatie: Gebouw P Luchtbehandeling Principeschema kantoren bestaand	
INTERN ALGEMEEN	
Objectnummer: 100079	Geleidend: JVO
Gebouwnummer: P G13	Gecontroleerd: ADK
Besteknummer: 23418	Datum: 17-02-2023
Projectnummer: 23418	Schaal: n.v.t.
Fase: TO	Formaat: A0
Verbie: 1.0	Documentcode: 23418-02-nvzz12a-TW002

Direkteur - Vastgoedbeheer
www.rijksoverheid.nl
088 115 80 00

Blad:
10 van 23

23418-02-nvzz12a-TW002-0-1.dwg



prestatie: 07/10/22

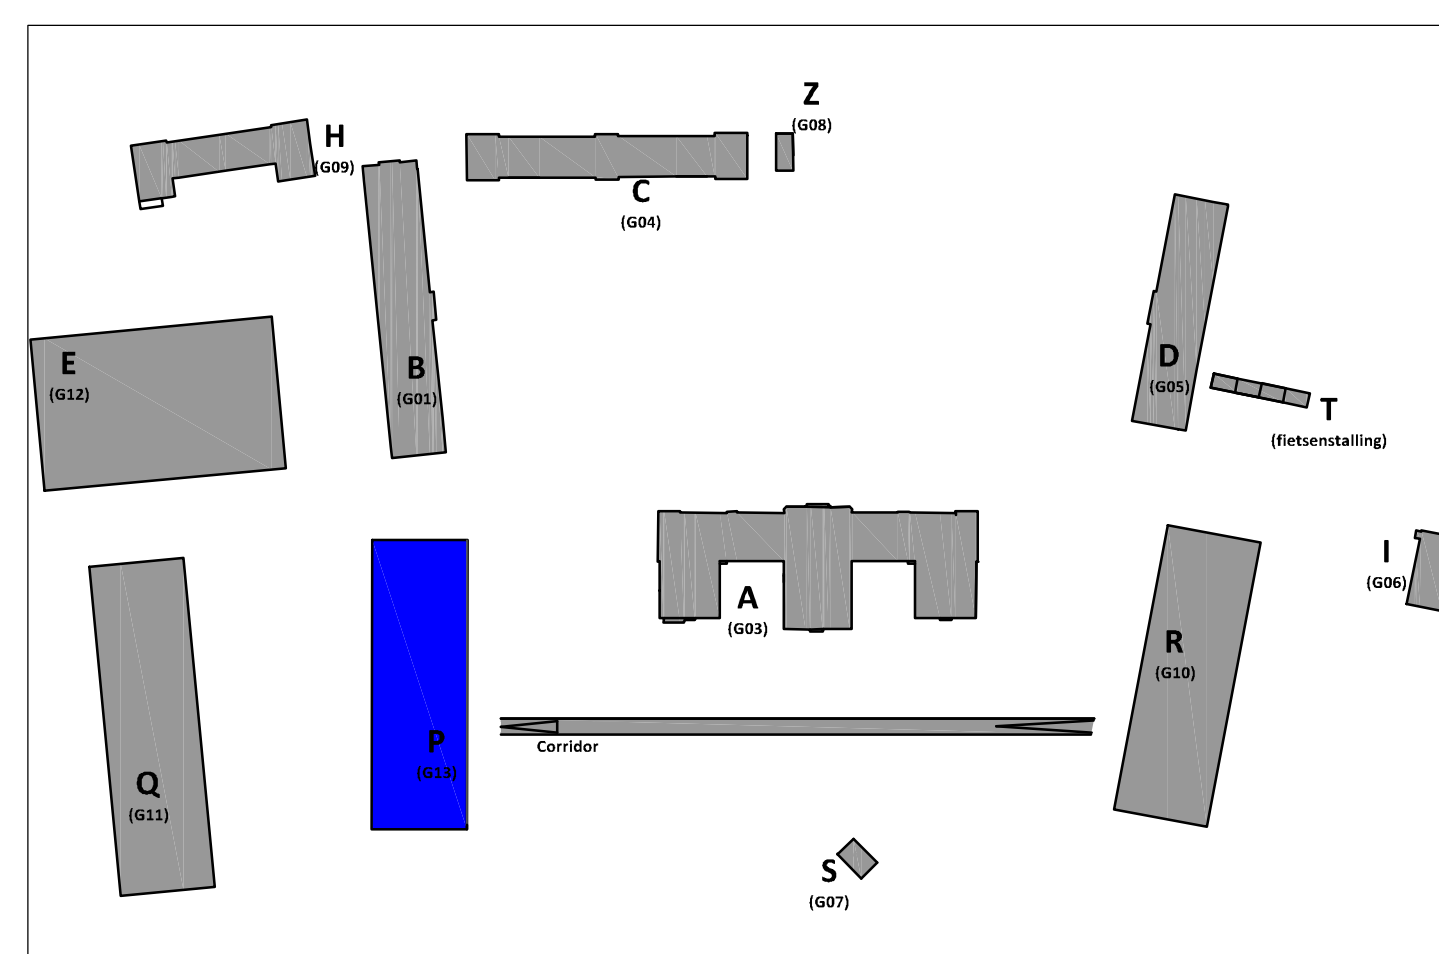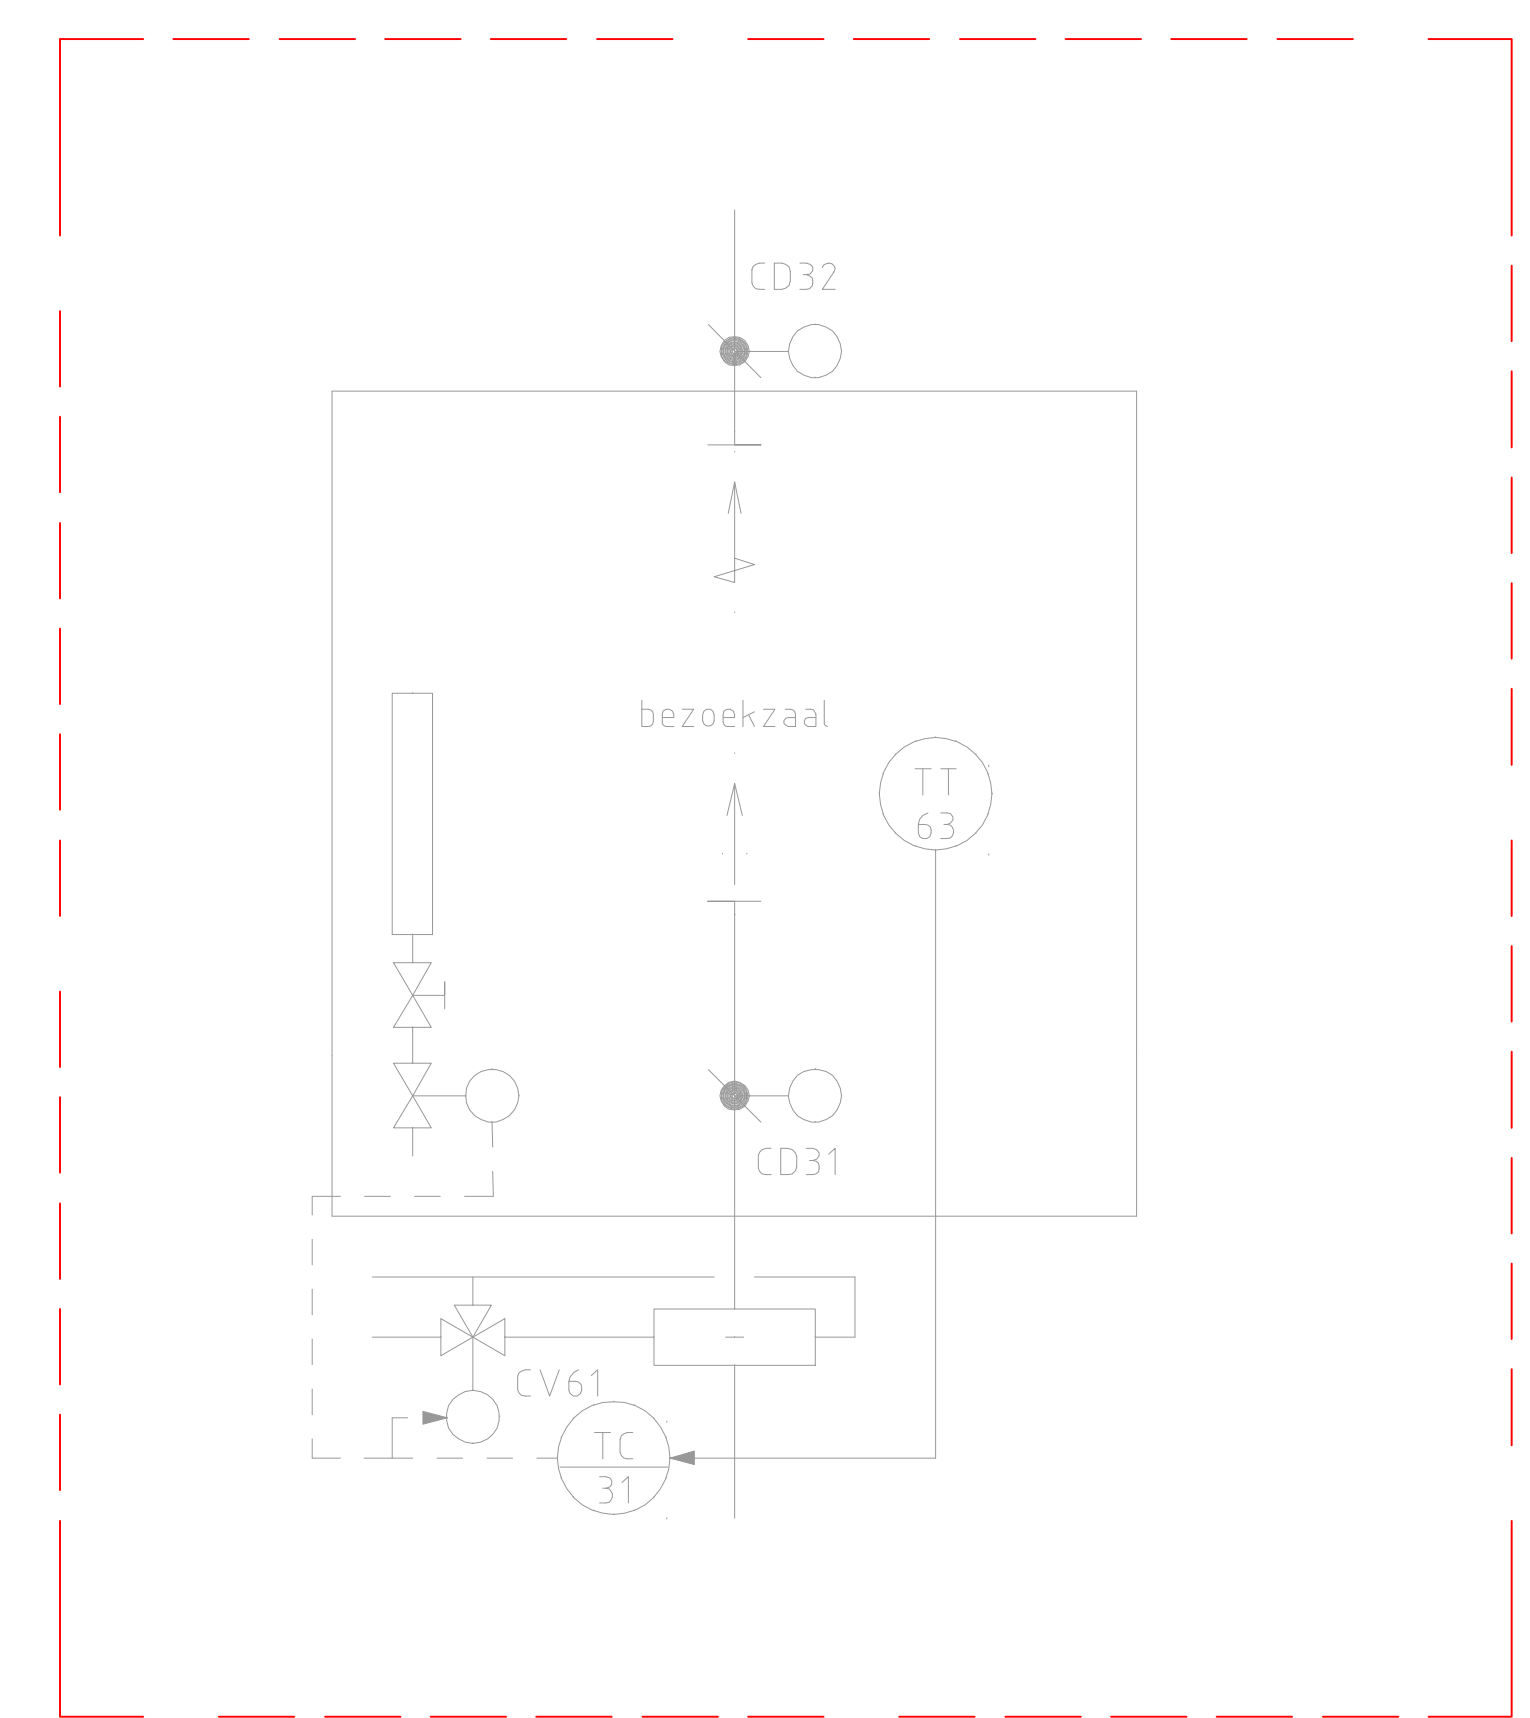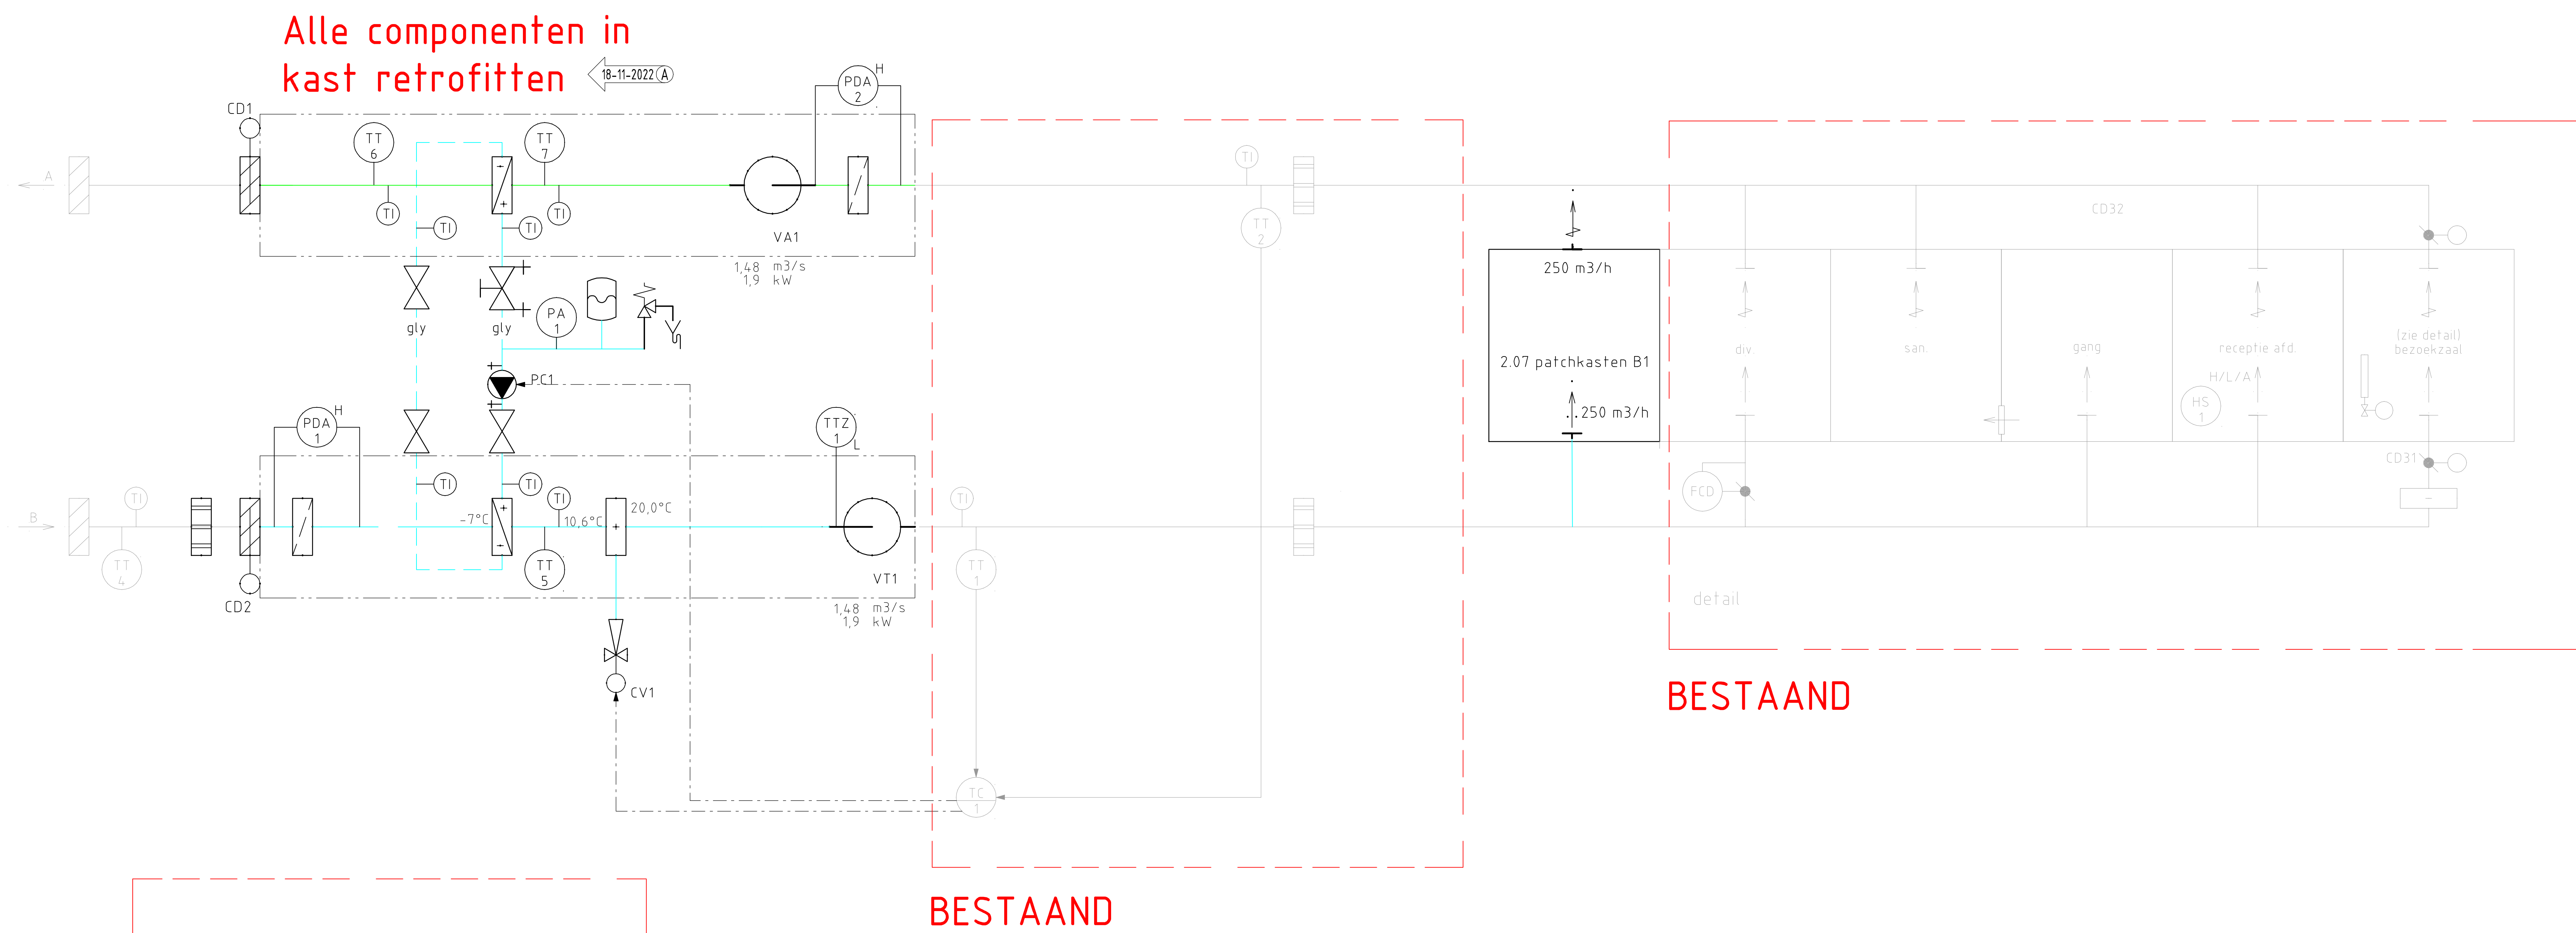



Rijksvastgoedbedrijf PI Nieuwersluis	
Specificatie Gebouw P Luchtbehandeling Principeschema kantoren nieuw	
INTERN ALGEMEEN	
Opcechnummer: 100079	Geleidend: JVO
Gebouwnummer: P G13	Gecontroleerd: ADK
Besteknummer: 23418	Datum: 17-02-2023
Projectnummer: n.v.t.	Schaal: n.v.t.
Fase: TO	Formaat: A0
Versie: 1.0	Documentcode: 23418-02-nv22-124-TW-002

Blad: 11 van 23
Direkteur - Vastgoedbeheer Rijksvastgoedbedrijf 088 113 80 00

23418-02-nv22-124-TW-002.dwg projectnum: 0716022

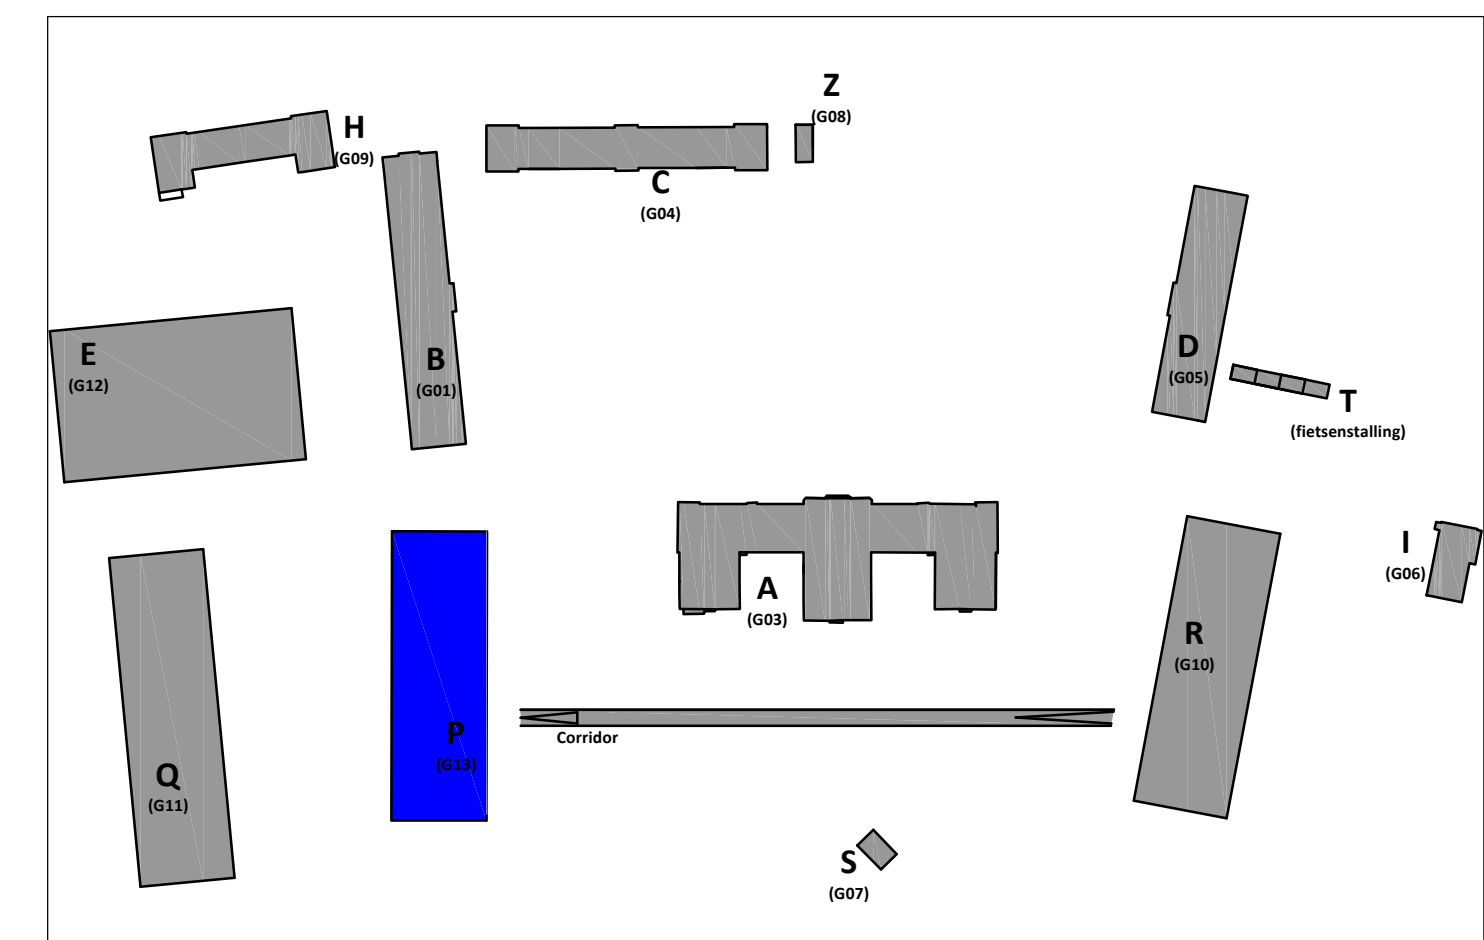
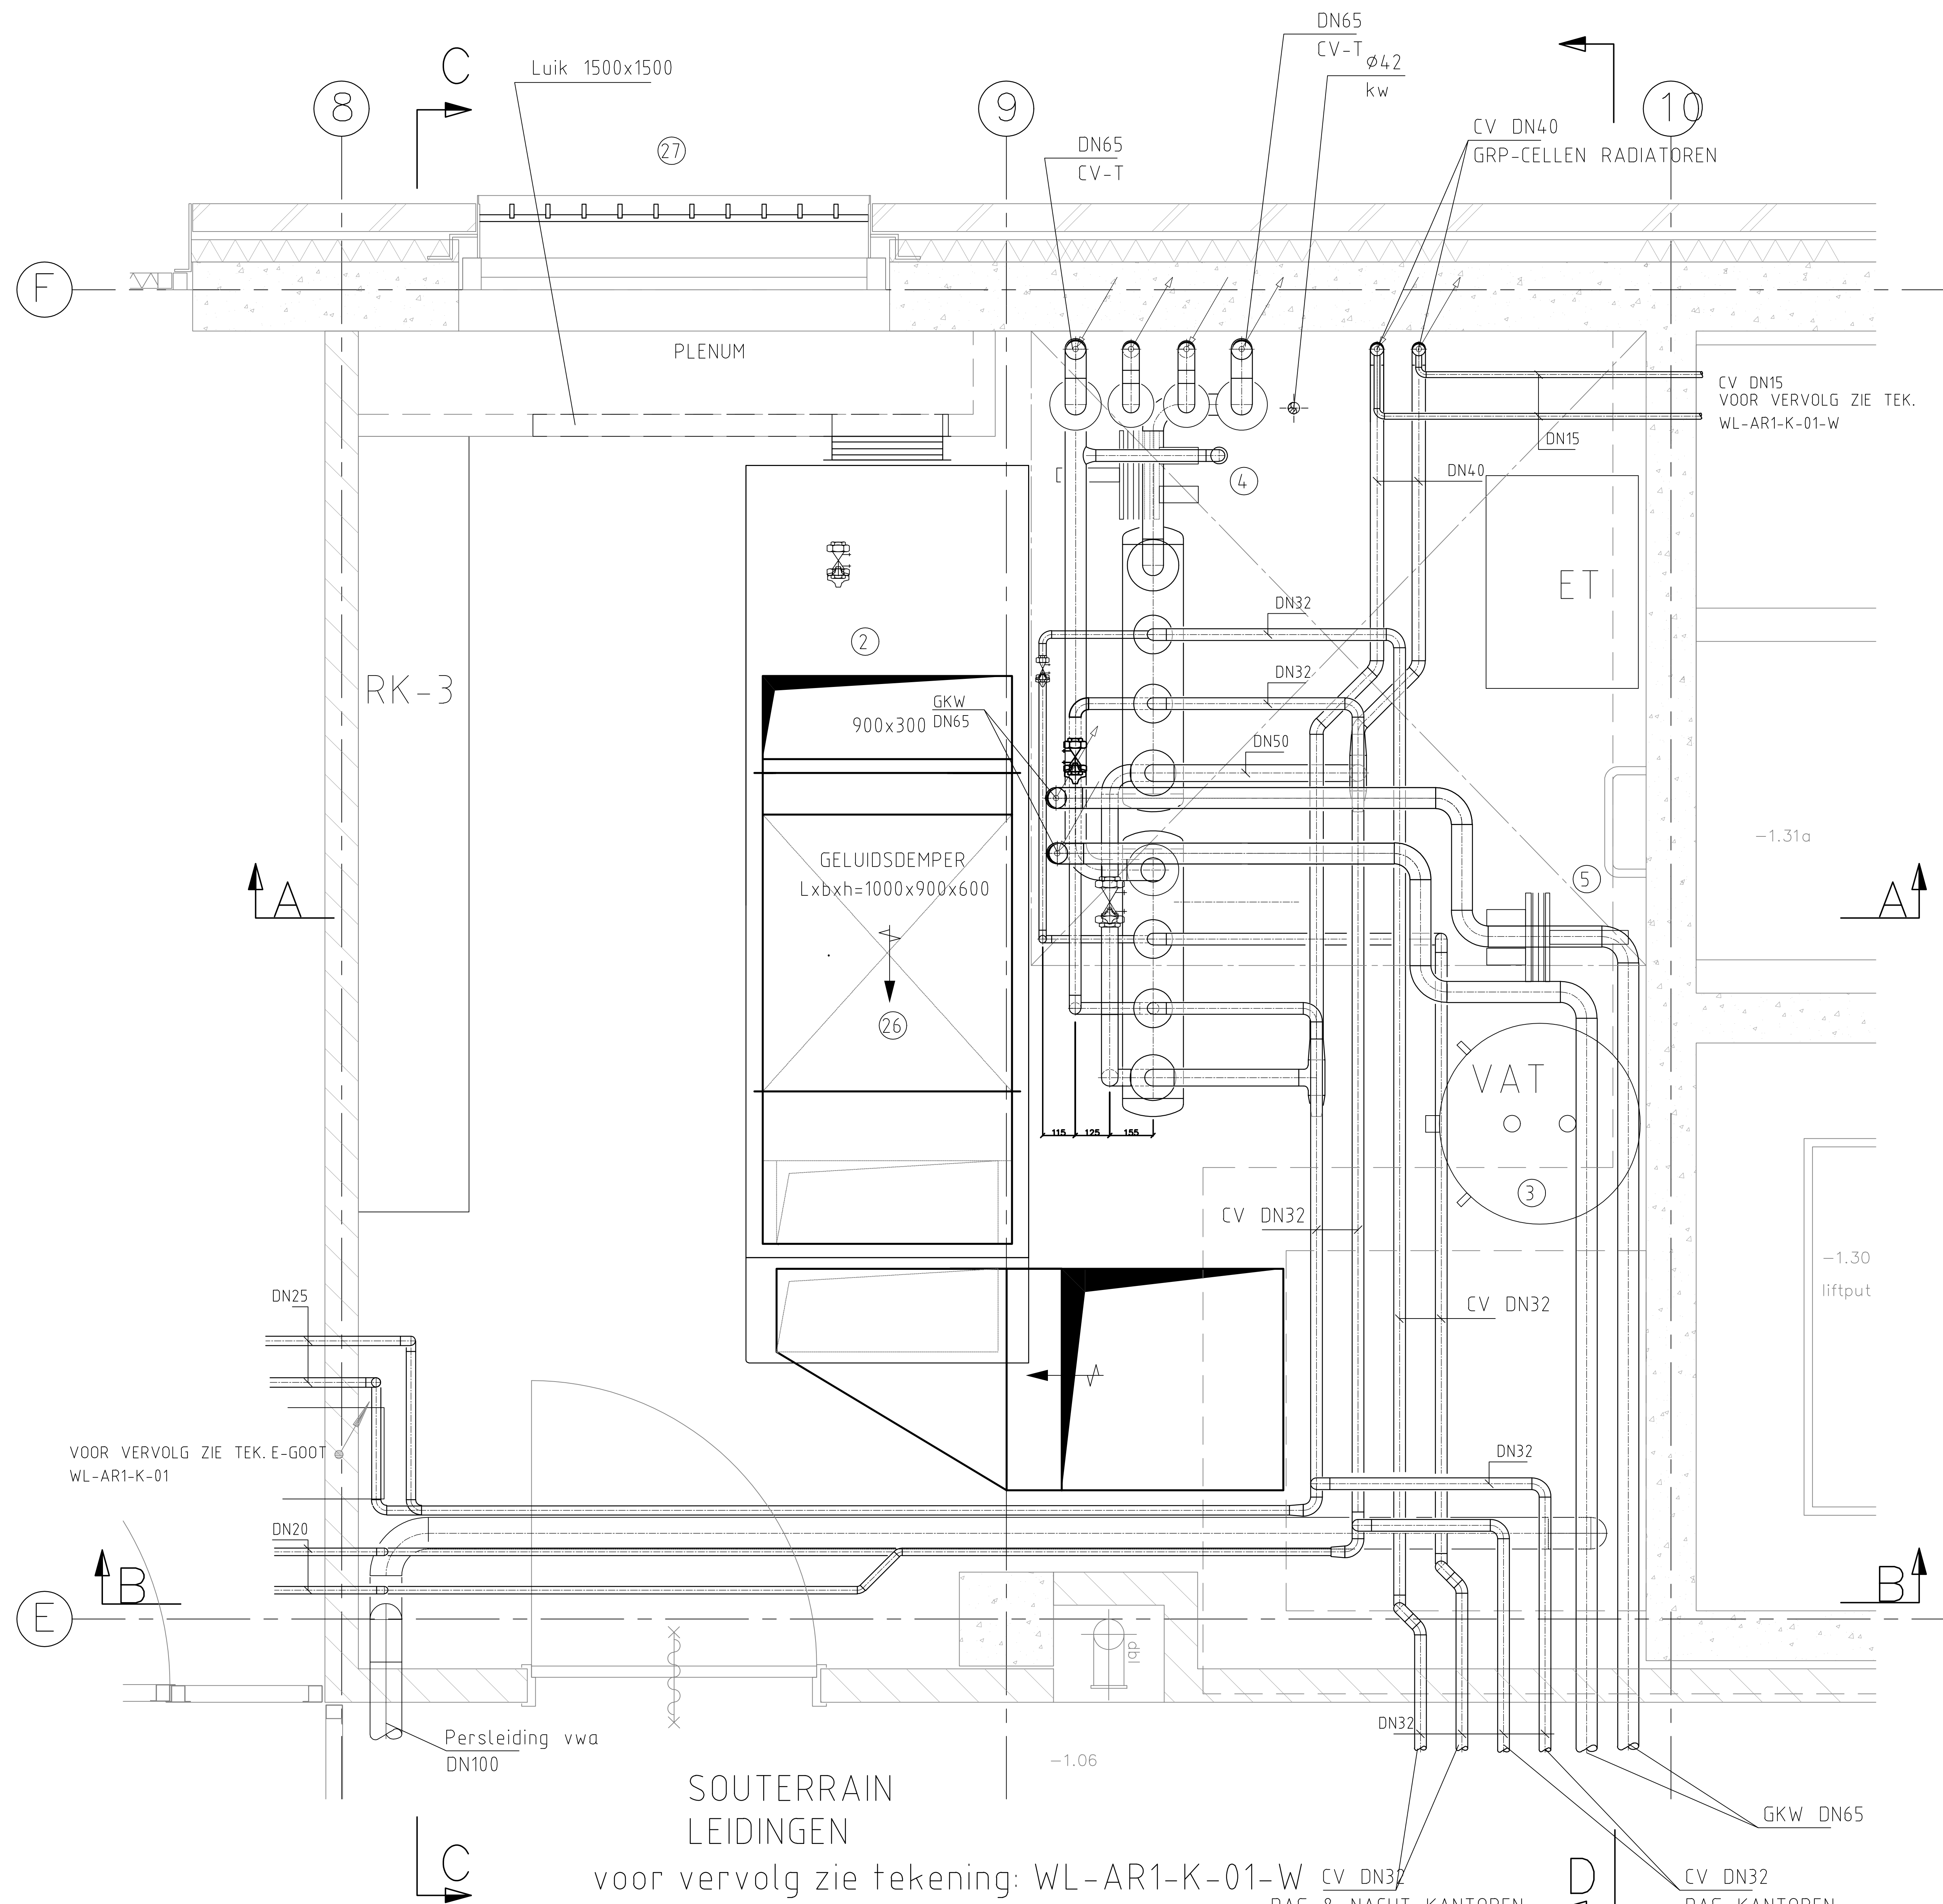


Rijksvastgoedbedrijf PI Nieuwersluis	
Specificatie: Gebouw P Verwarming en warmtapwater Technische ruimte souterrain bestaand	
INTERN ALGEMEEN	
Objectnummer: 100079	Geleidend: JVO
Gebouwnummer: P G13	Gecontroleerd: AGK
Besteknummer: 25418	Datum: 17-02-2023
Fase: TO	Schaal: 1:10
Versie: 1.0	Formaat: A0
Documentcode: 23418-02-14V02104-TW-002	
Blad: 12 van 23	
Rijksvastgoedbedrijf Ministerie van Binnenlandse Zaken en Koninkrijksrelaties	
Directie Vastgoedbedrijven www.rijksvastgoedbedrijf.nl 088 115 84 00	

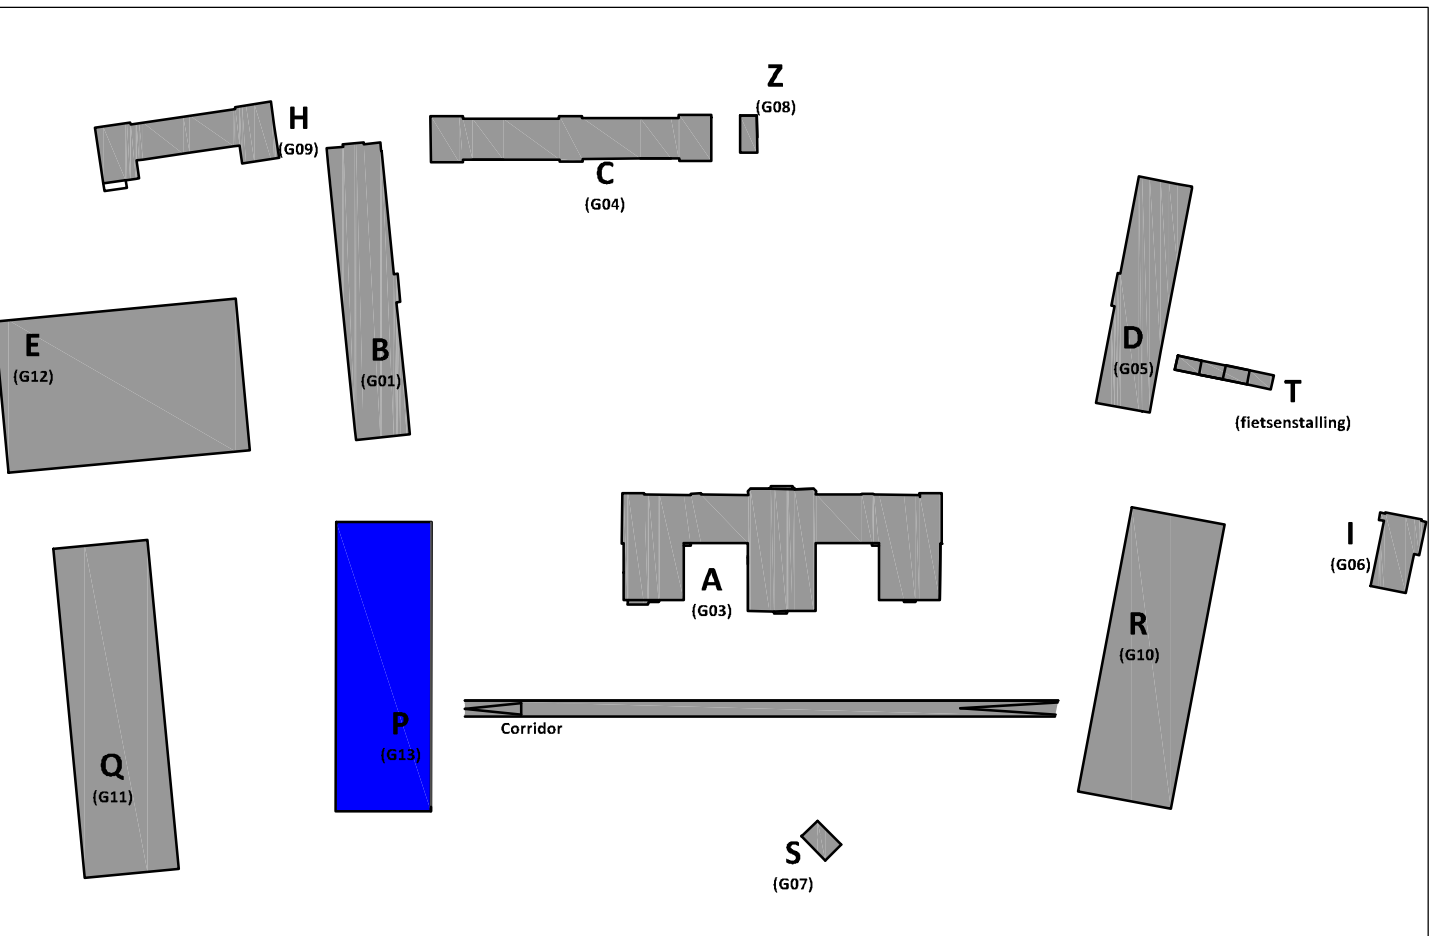
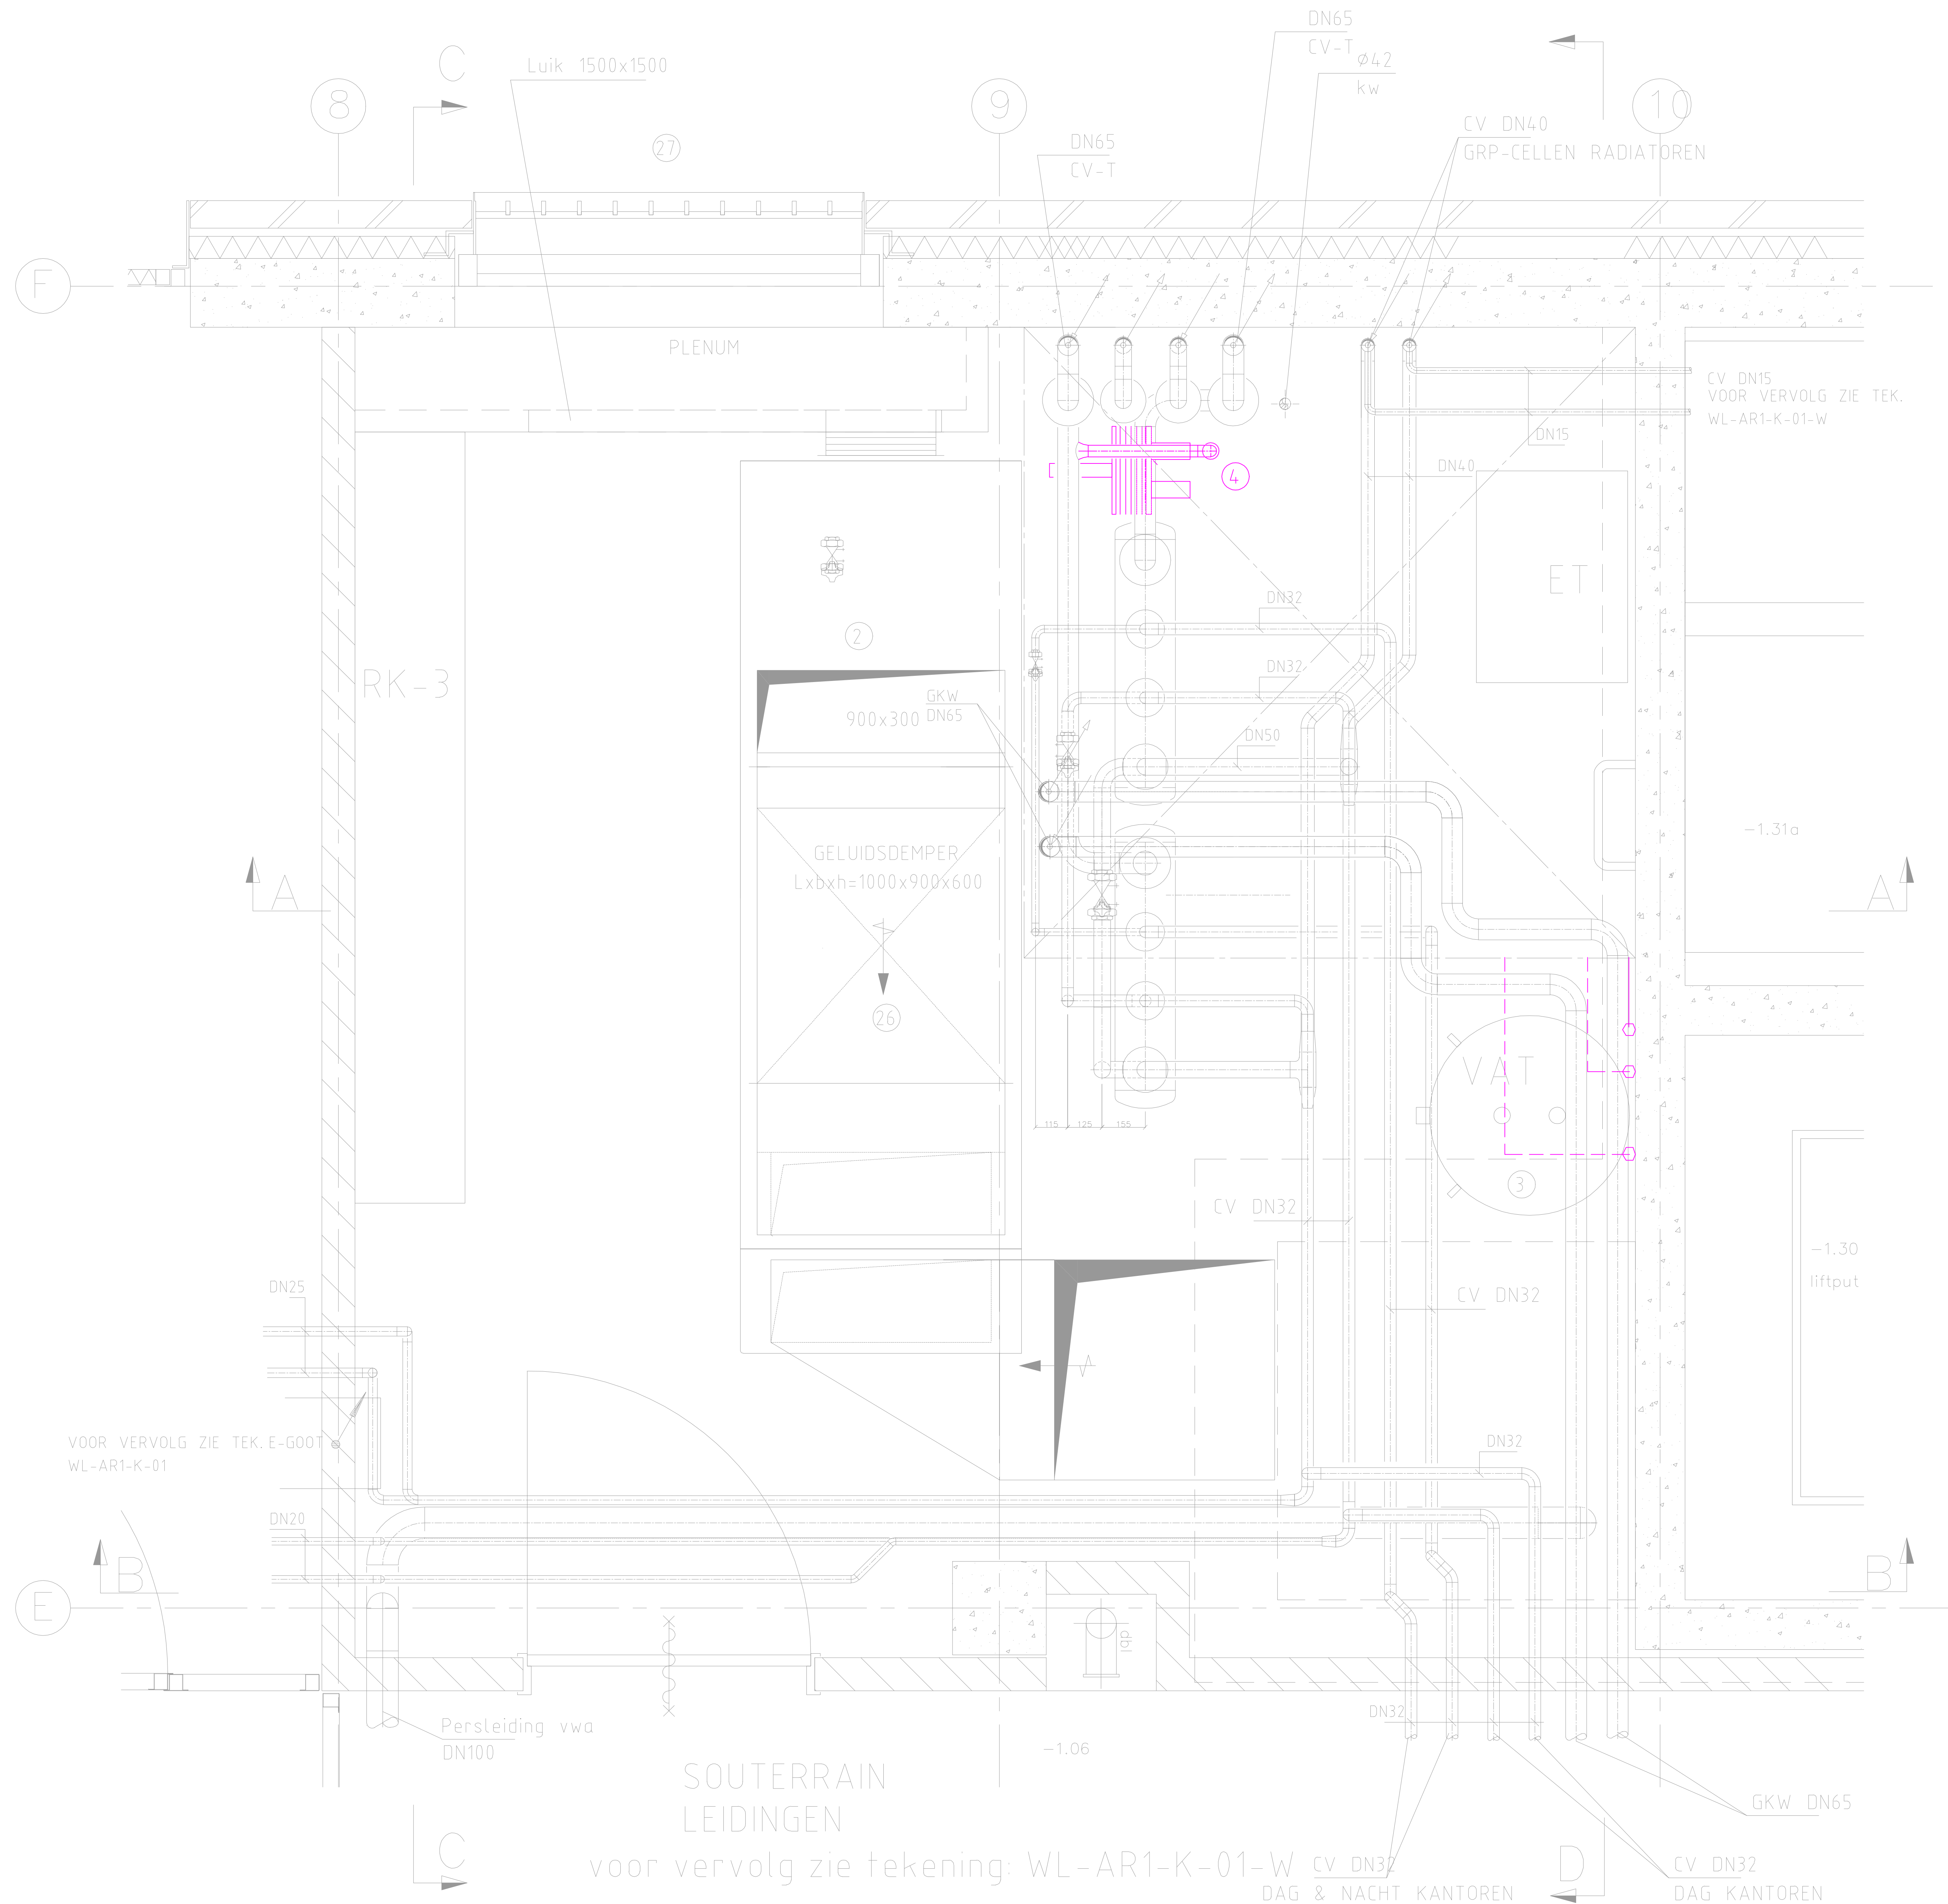


Rijksvastgoedbedrijf PI Nieuwersluis Specificatie Gebouw P Verwarming en warmtapwater Technische ruimte Souterrain bestand INTERN ALGEMEEN	
Objecnummer: 100079	Geleidend: JVO
Gebouwnummer: P G13	Gecontroleerd: ADK
Besteknummer: 23418	Datum: 17-02-2023
Projectnummer: 1-10	Schaal: 1:10
Fase: TO	Formaat: A0
Versie: 1.0	Documentcode: 23418-02-01-02-13-1-000000



Blad: 13 van 23	
Directie - Verwarmings- en warmtapwater Rijksvastgoedbedrijf www.rijksvastgoedbedrijf.nl 088 113 80 00	

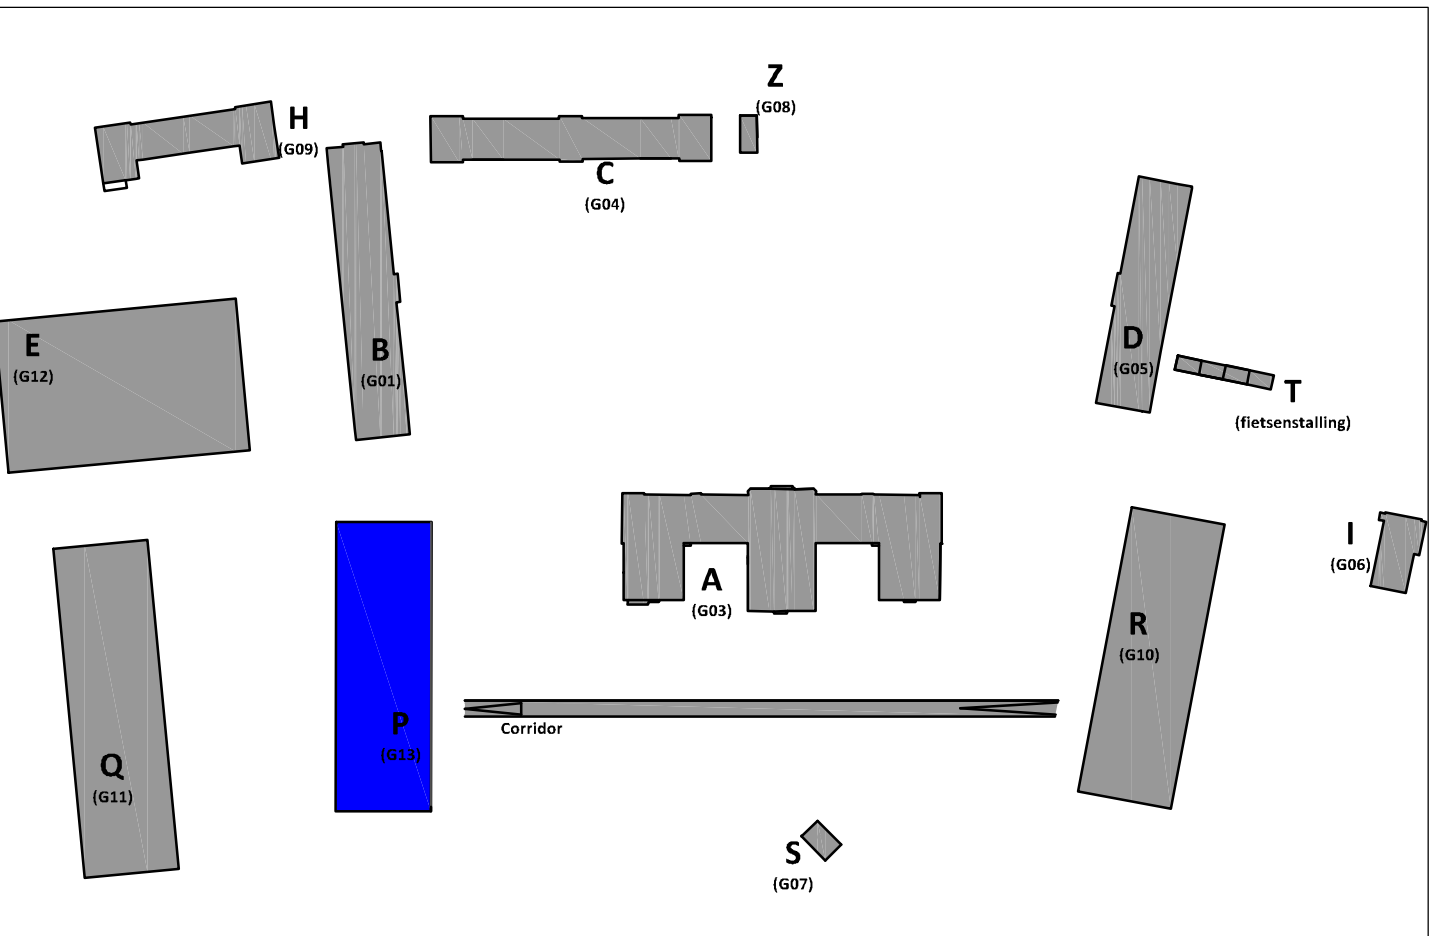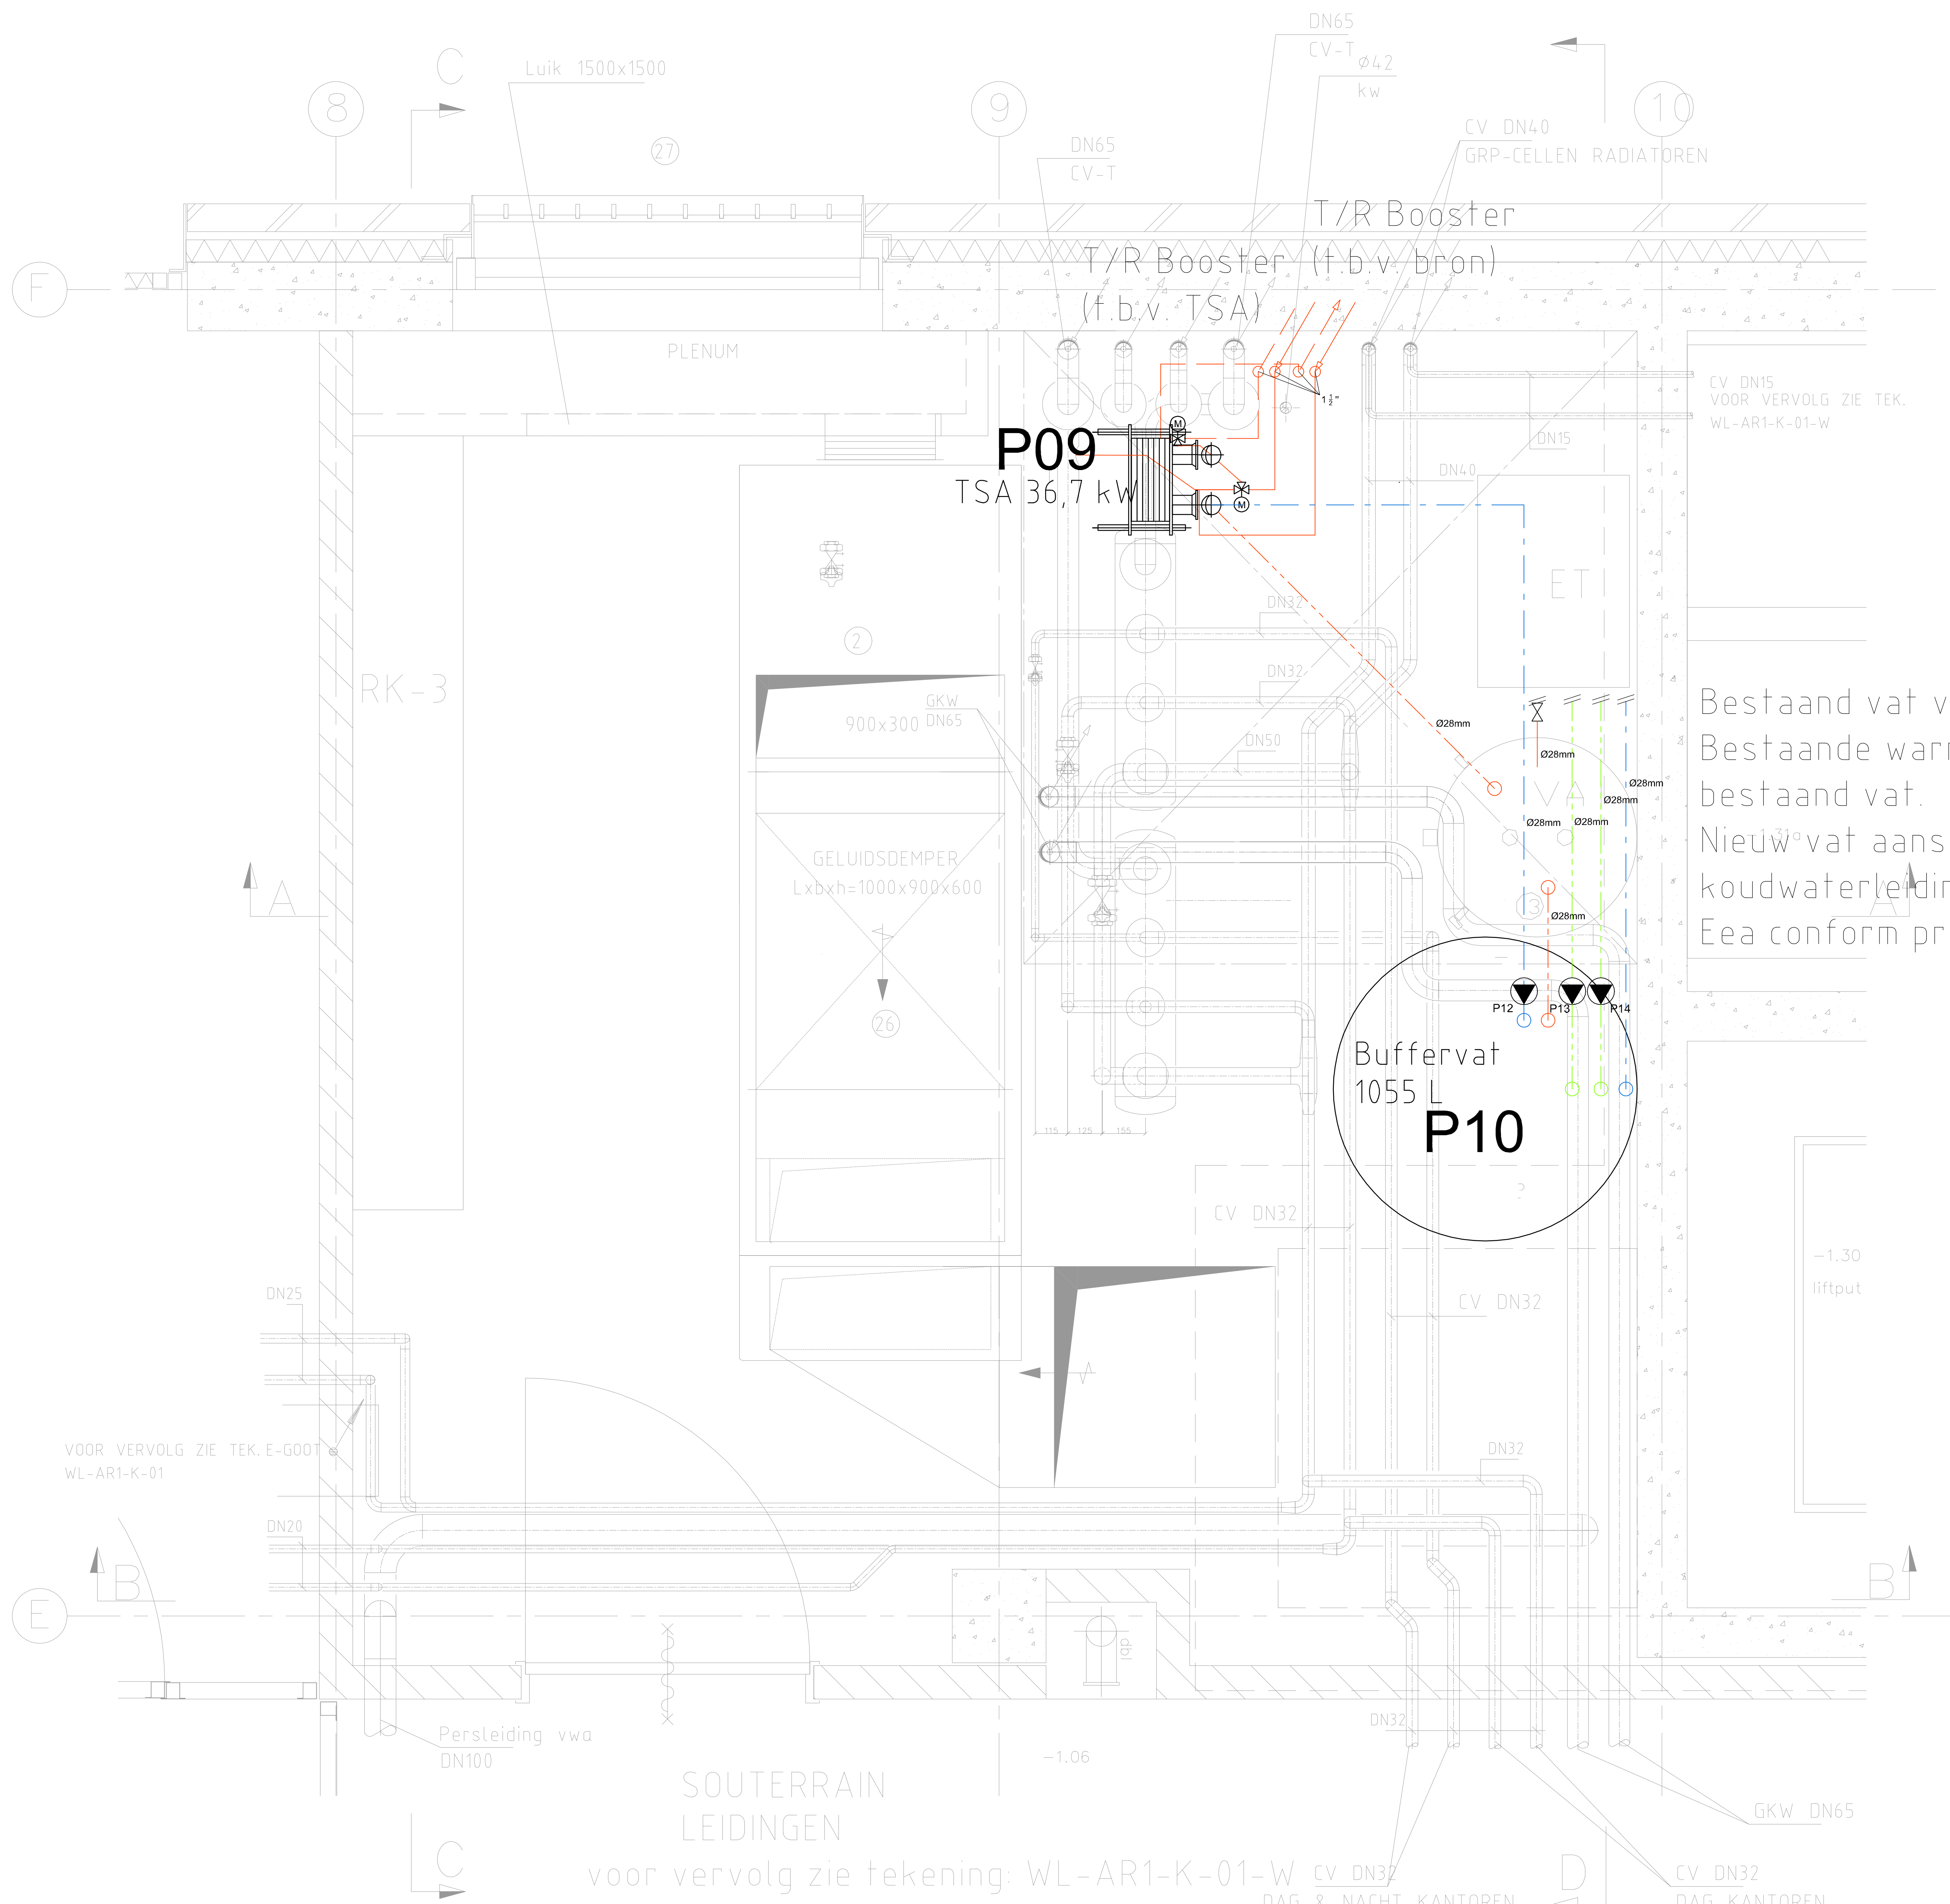



Rijksvastgoedbedrijf P1 Nieuwersluis	
Specificatie	
Gebouw P	
Verwarming en warmtapwater	
Technische ruimte souterrain nieuw	
INTERN ALGEMEEN	
Opcechnummer: 100079	Gelekiend: JVO
Gebouwnummer: P G13	Gecontroleerd: ADK
Besteknummer: 23418	Datum: 17-02-2023
Projectnummer: 1-10	Schaal: 1:10
Fase: TO	Formaat: A0
Versie: 1.0	Documentcode: 23418-02-01-02-1-10-000
Blad: 14 van 23	
Directie - Verkoopbedrijf Rijksvastgoedbedrijf www.rijksvastgoedbedrijf.nl 088 113 80 00	

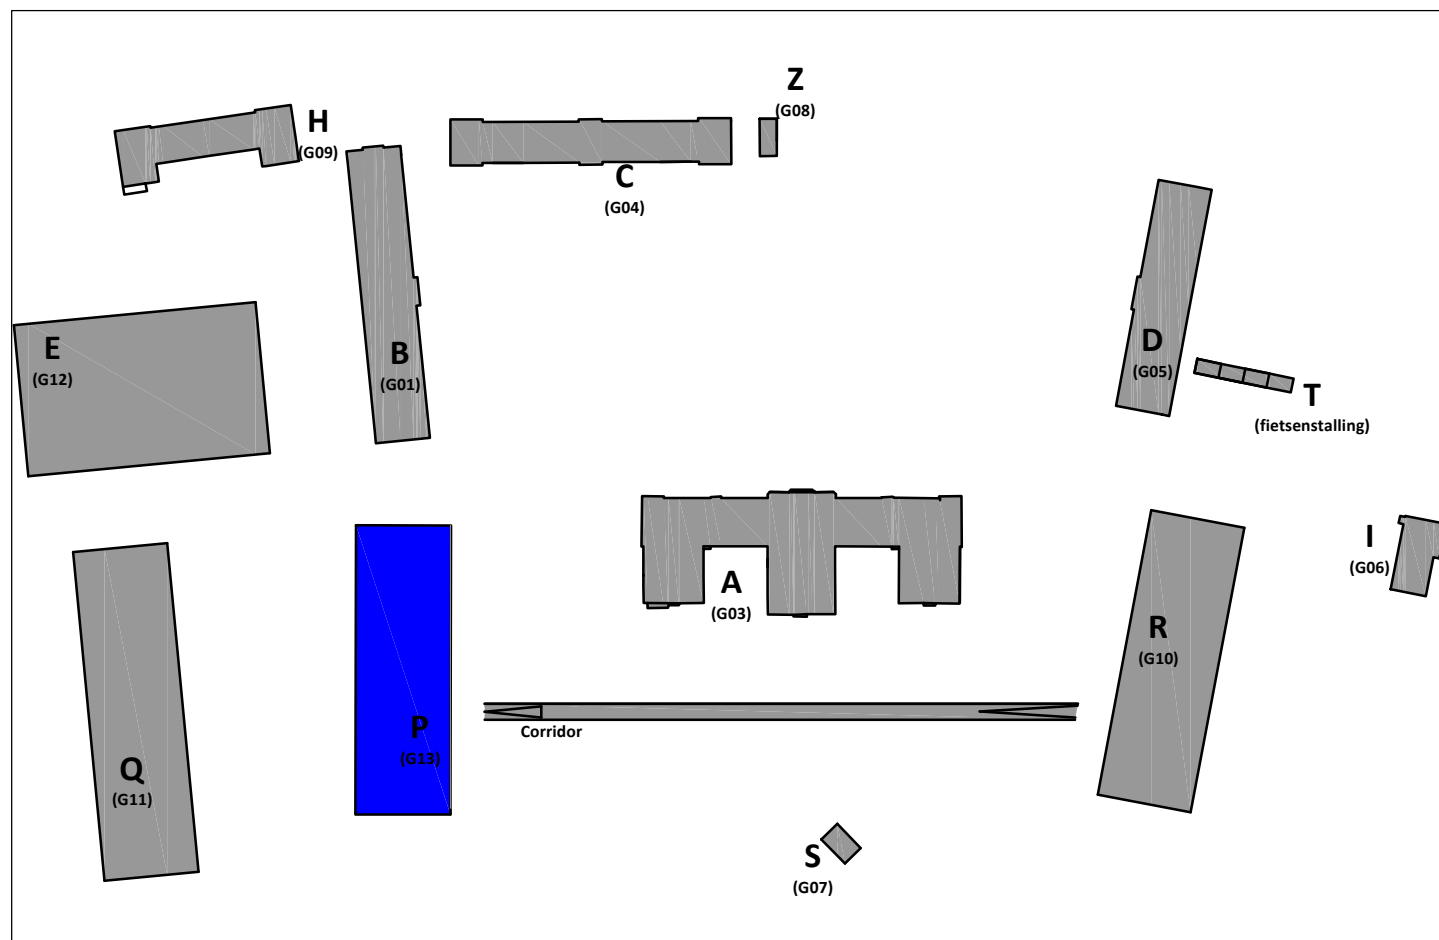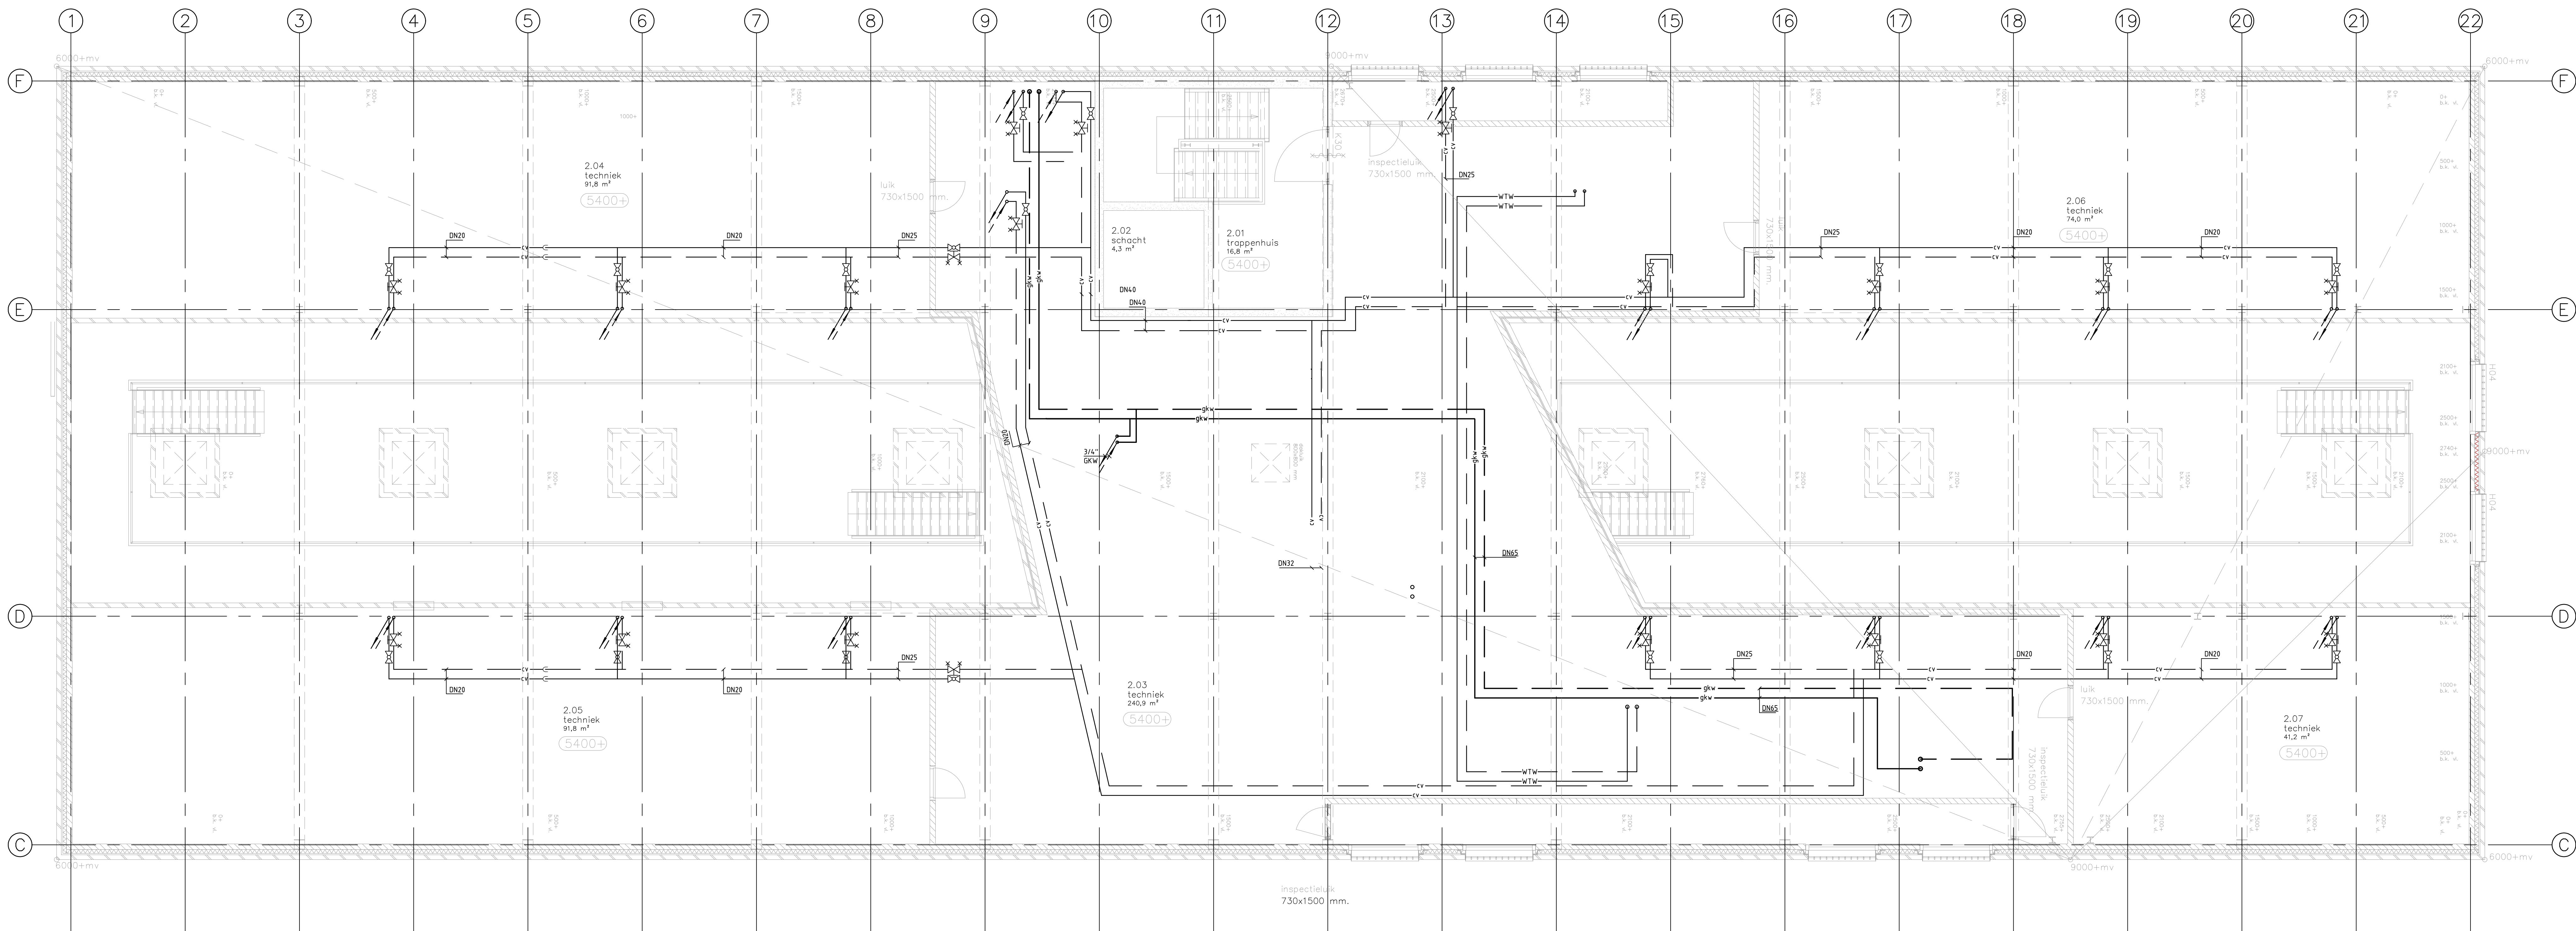

Rijkswaterstaat PI Nieuwersluis	
Specificatie: Gebouw P Verwarming en tapwater Technische ruimte 2e verdieping bestaand	
INTERN ALGEMEEN	
Objectnummer: 100079	Geleend: JVO
Gebouwnummer: P-G13	Gecontroleerd: AGK
Besteknummer: 25418	Datum: 17-02-2023
Fase: TO	Schaal: 1:50
Versie: 1.0	Formaat: A0
Documentcode: 25418-02-14V02124-TW-002	
Blad: 15 van 23	
Rijkswaterstaat Ministerie van Binnenlandse Zaken en Koninkrijksrelaties	
Directie: Infrastructuur www.rijkswaterstaat.nl 088 115 84 00	

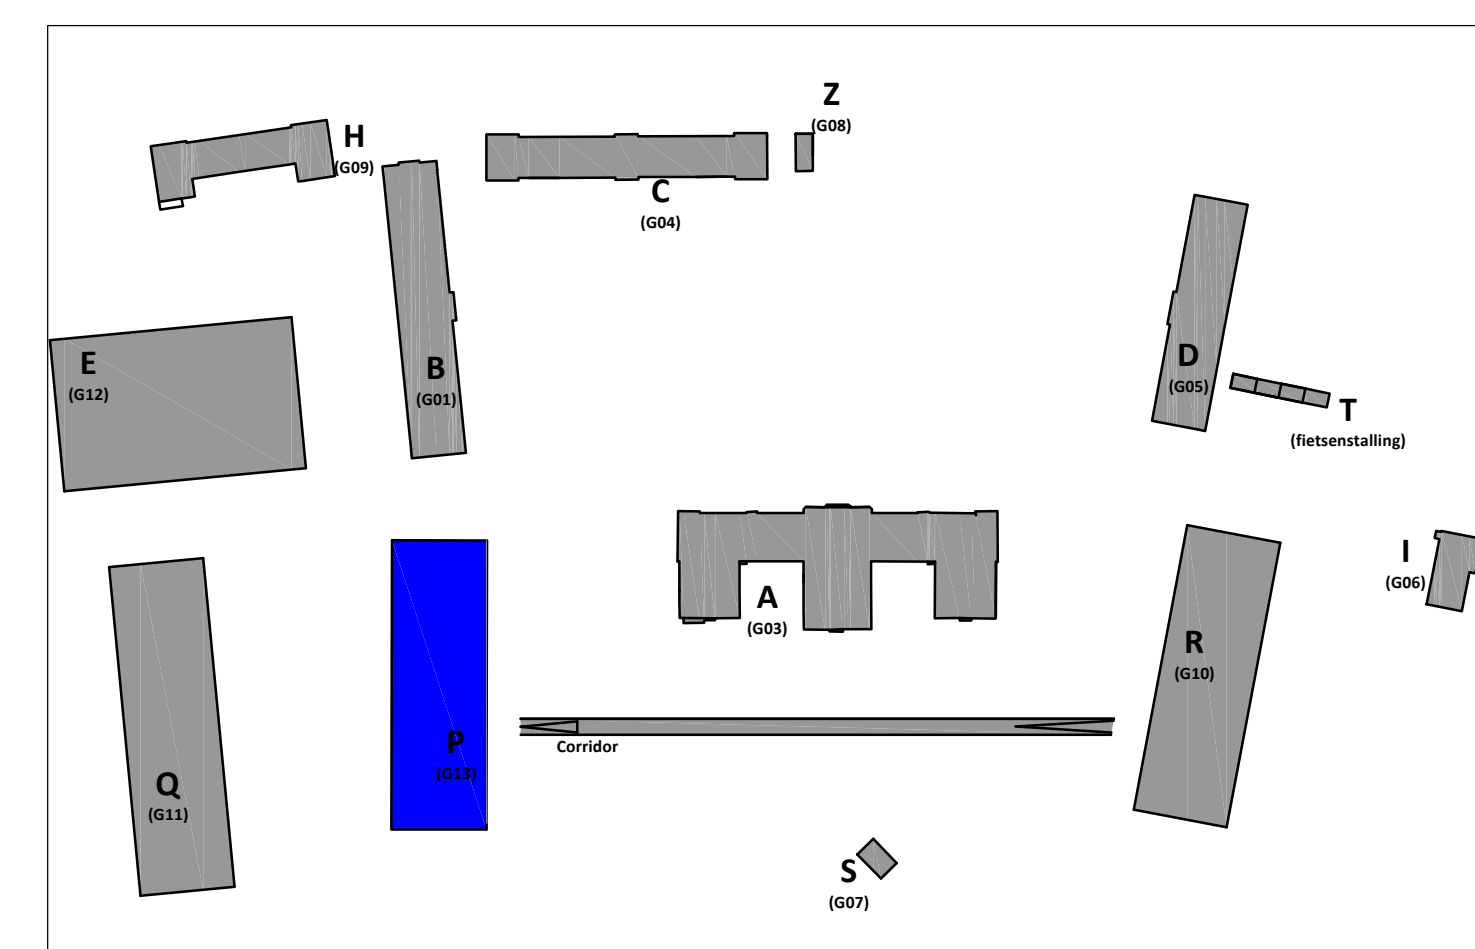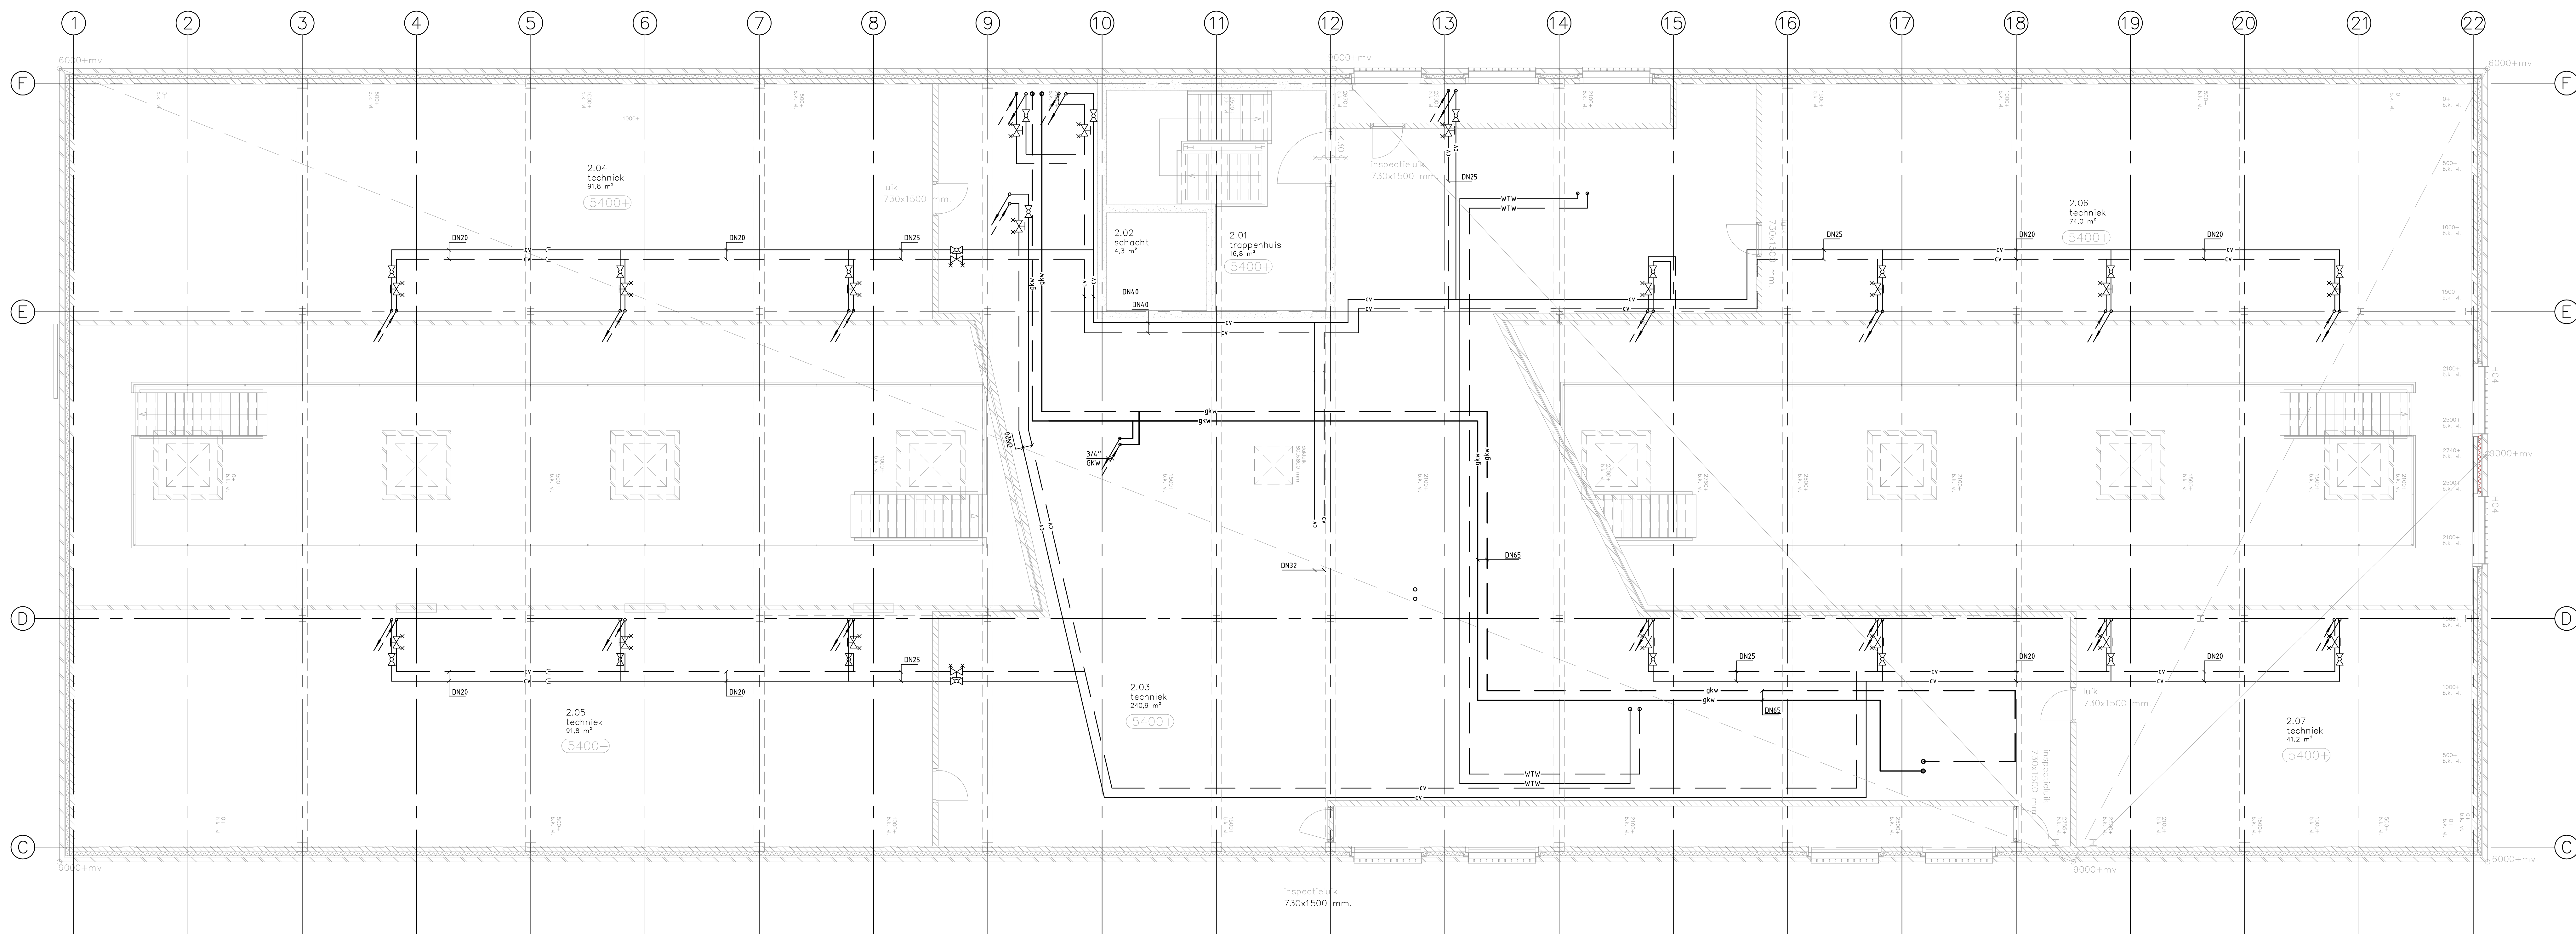

Rijksvastgoedbedrijf PI Nieuwersluis	
Specificatie: Gebouw P Verwarming en warmtapwater Technische ruimte 2e verdieping sloop	
INTERN ALGEMEEN	
Objectnummer: 100079	Geleidend: JVO
Gebouwnummer: P-G13	Gecontroleerd: AGK
Besteknummer: 25418	Datum: 17-02-2023
Fase: TO	Schaal: 1:50
Versie: 1.0	Formaat: A0
Documentcode: 25418-02-14V22124-TW-002	
Blad: 16 van 23	
Directie: Vastgoedbedrijf Rijksvastgoedbedrijf Ministerie van Binnenlandse Zaken en Koninkrijksrelaties	
productum: 071022	

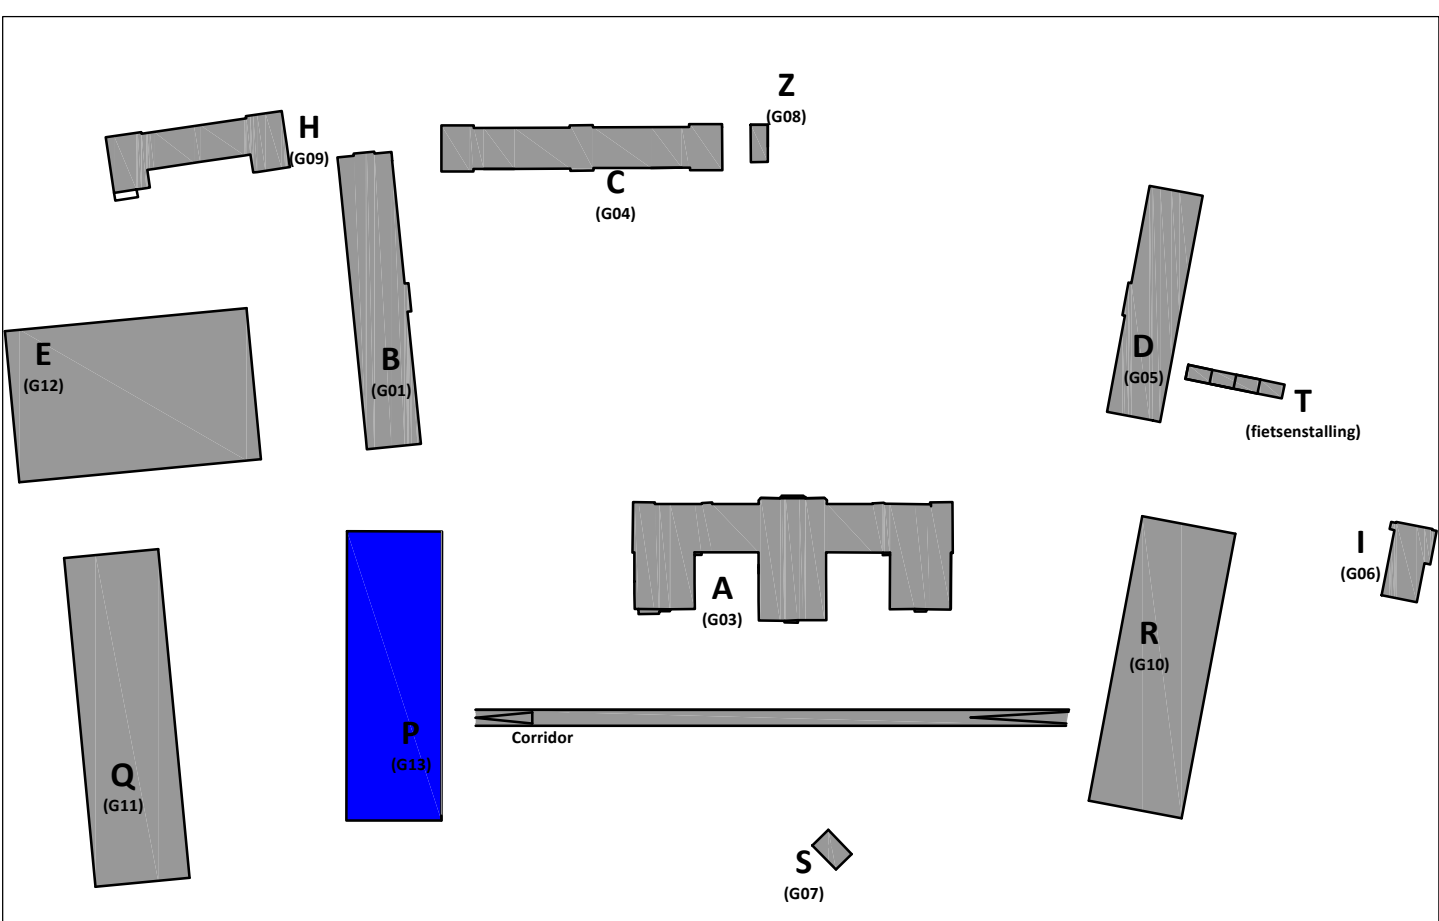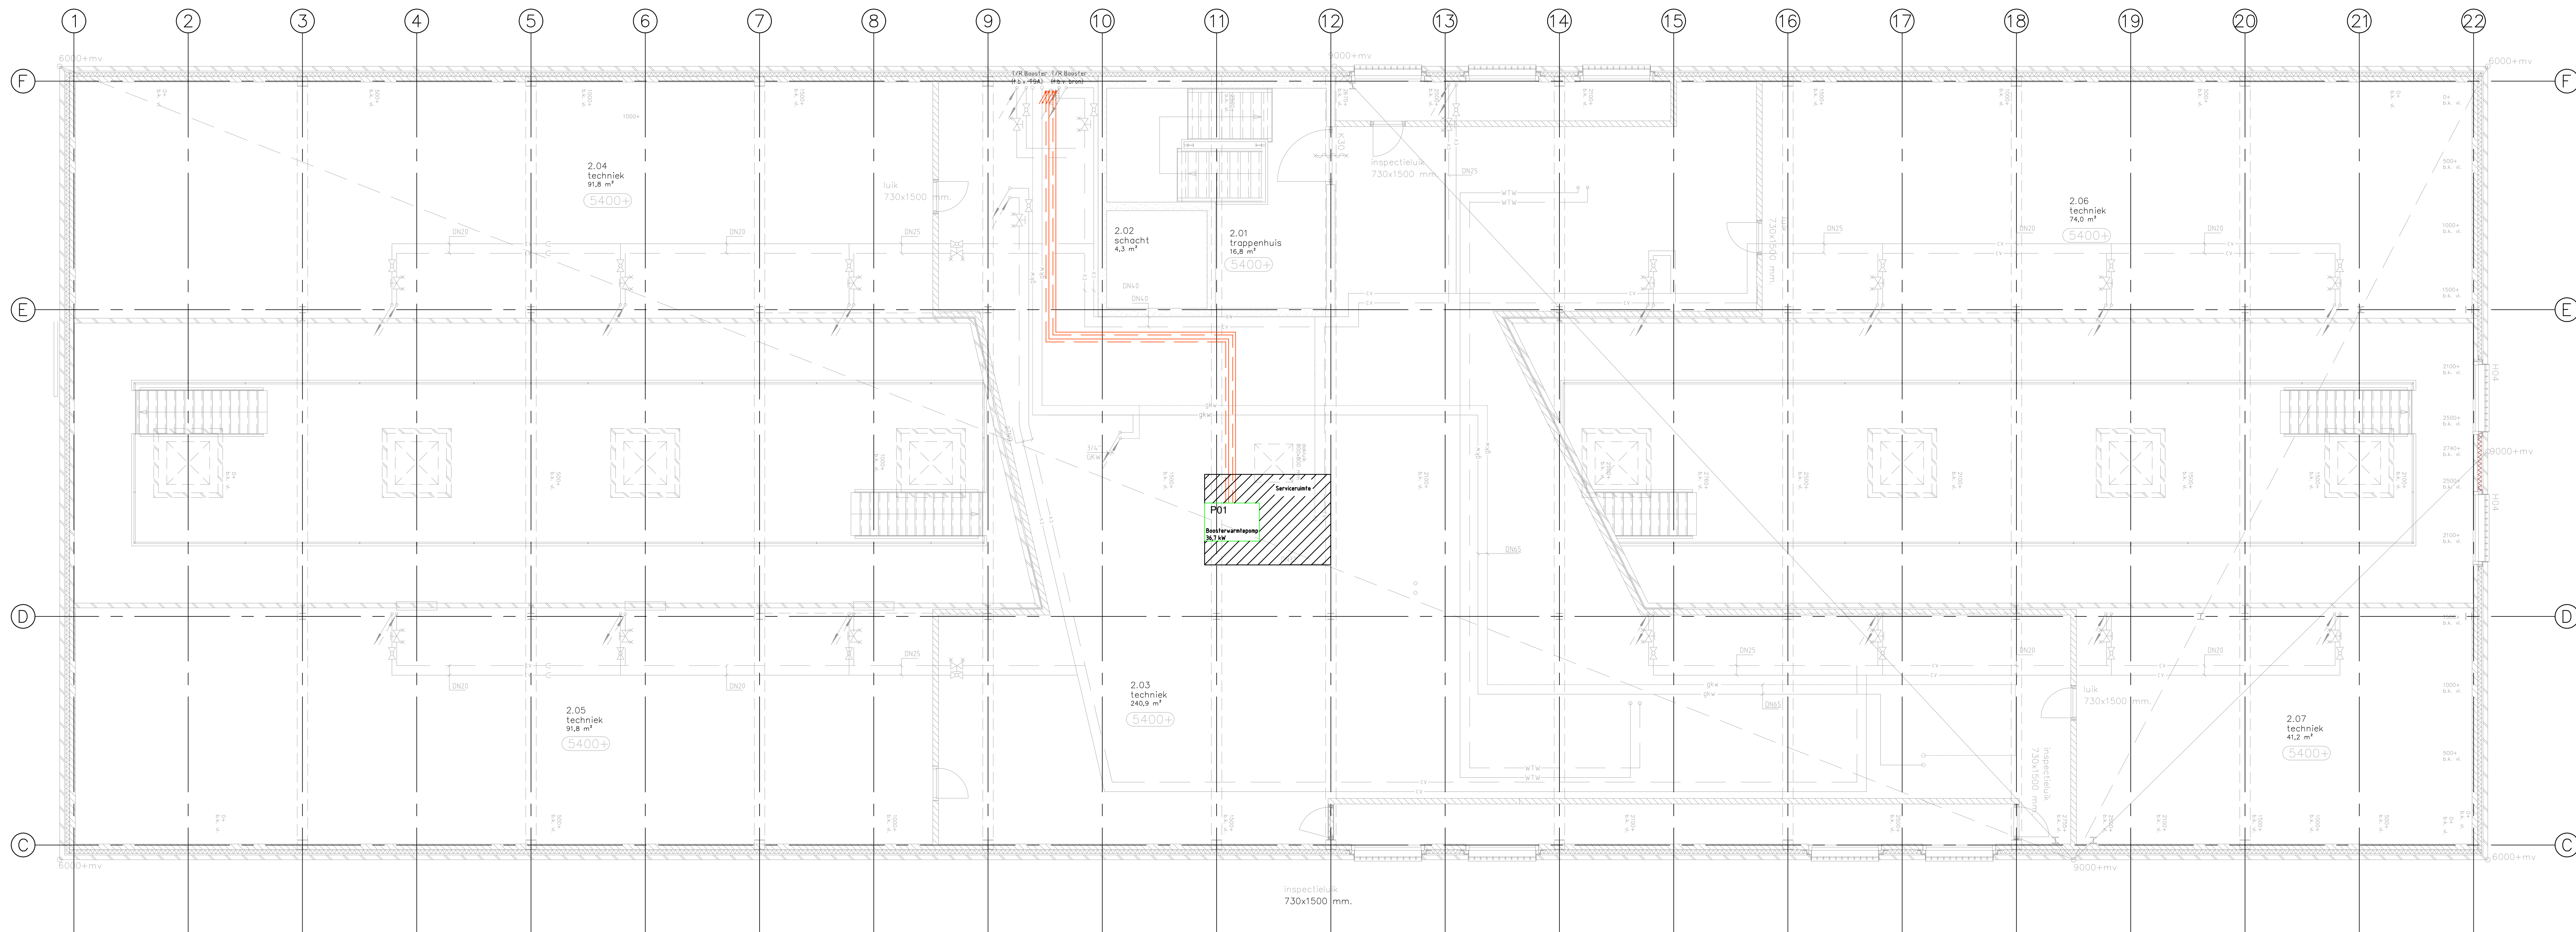

Rijksvastgoedbedrijf PI Nieuwersluis	
Specificatie: Gebouw P Verwarming en warmtapwater Technische ruimte 2e verdieping nieuw	
INTERN ALGEMEEN	
Objectnummer: 100079	Getekend: JVO
Gebouwnummer: P G13	Gecontroleerd: AGK
Besteknummer: 29418	Datum: 17-02-2023
Fase: TO	Schaal: 1:50
Formaat: A0	Formaat: A0
1.0	Documentcode: 29418-02-14V02124-TW-002



2.0 05-04-2023 JVO
Bereik versie 2.0
WV

Blad:
17 van 23


Rijksvastgoedbedrijf
Ministerie van Binnenlandse Zaken en
Koninkrijksrelaties

Directie Vastgoedbedrijven
www.rijksvastgoedbedrijf.nl
088 115 80 00

productum: 071022

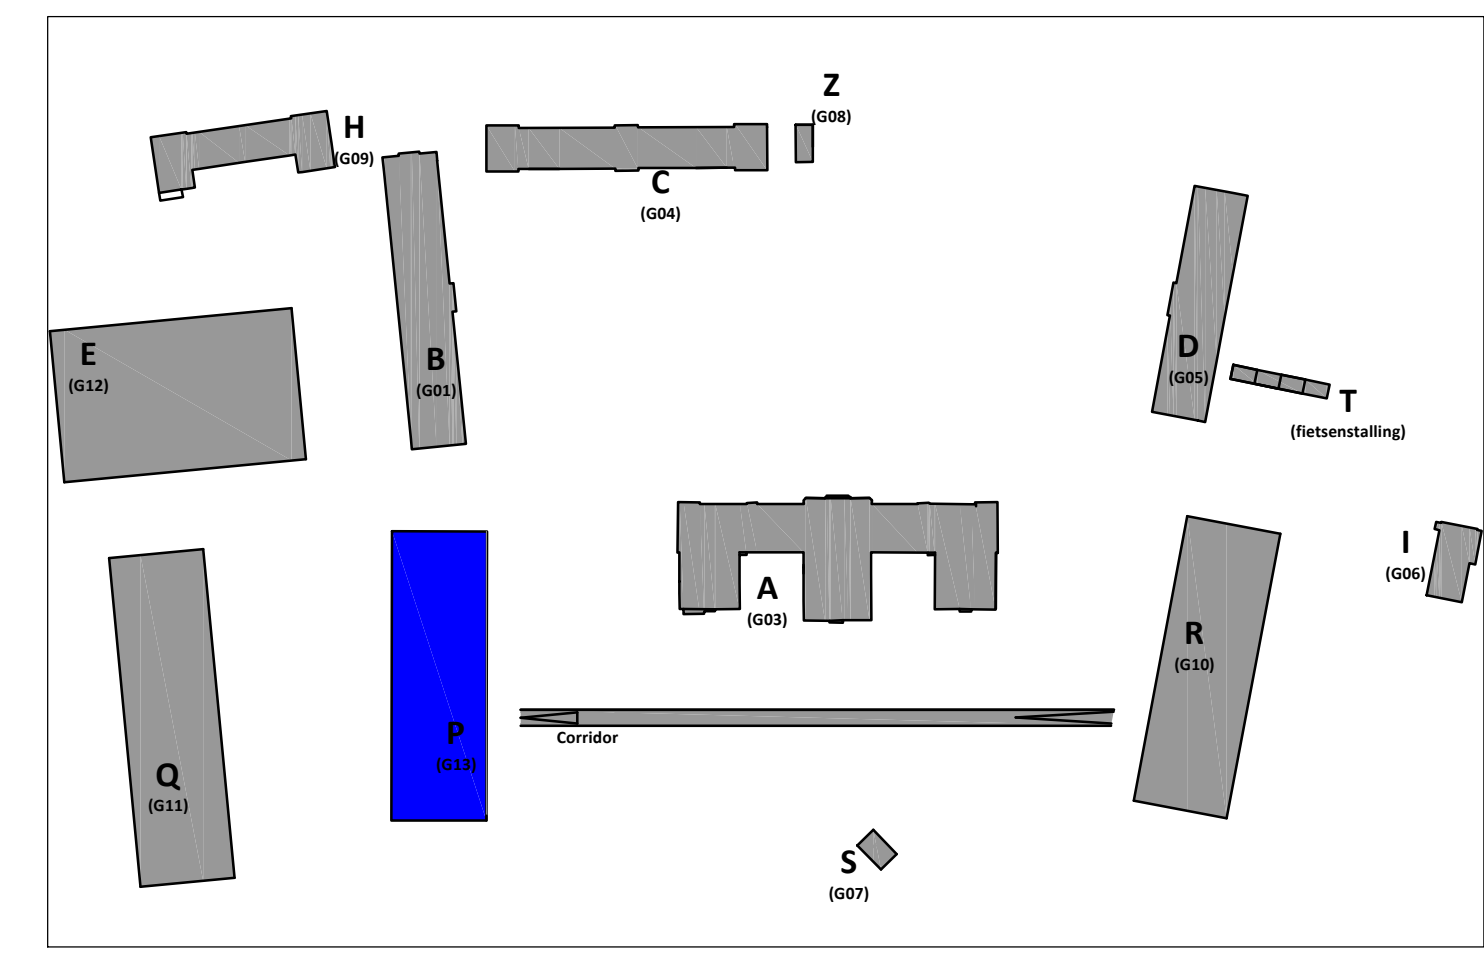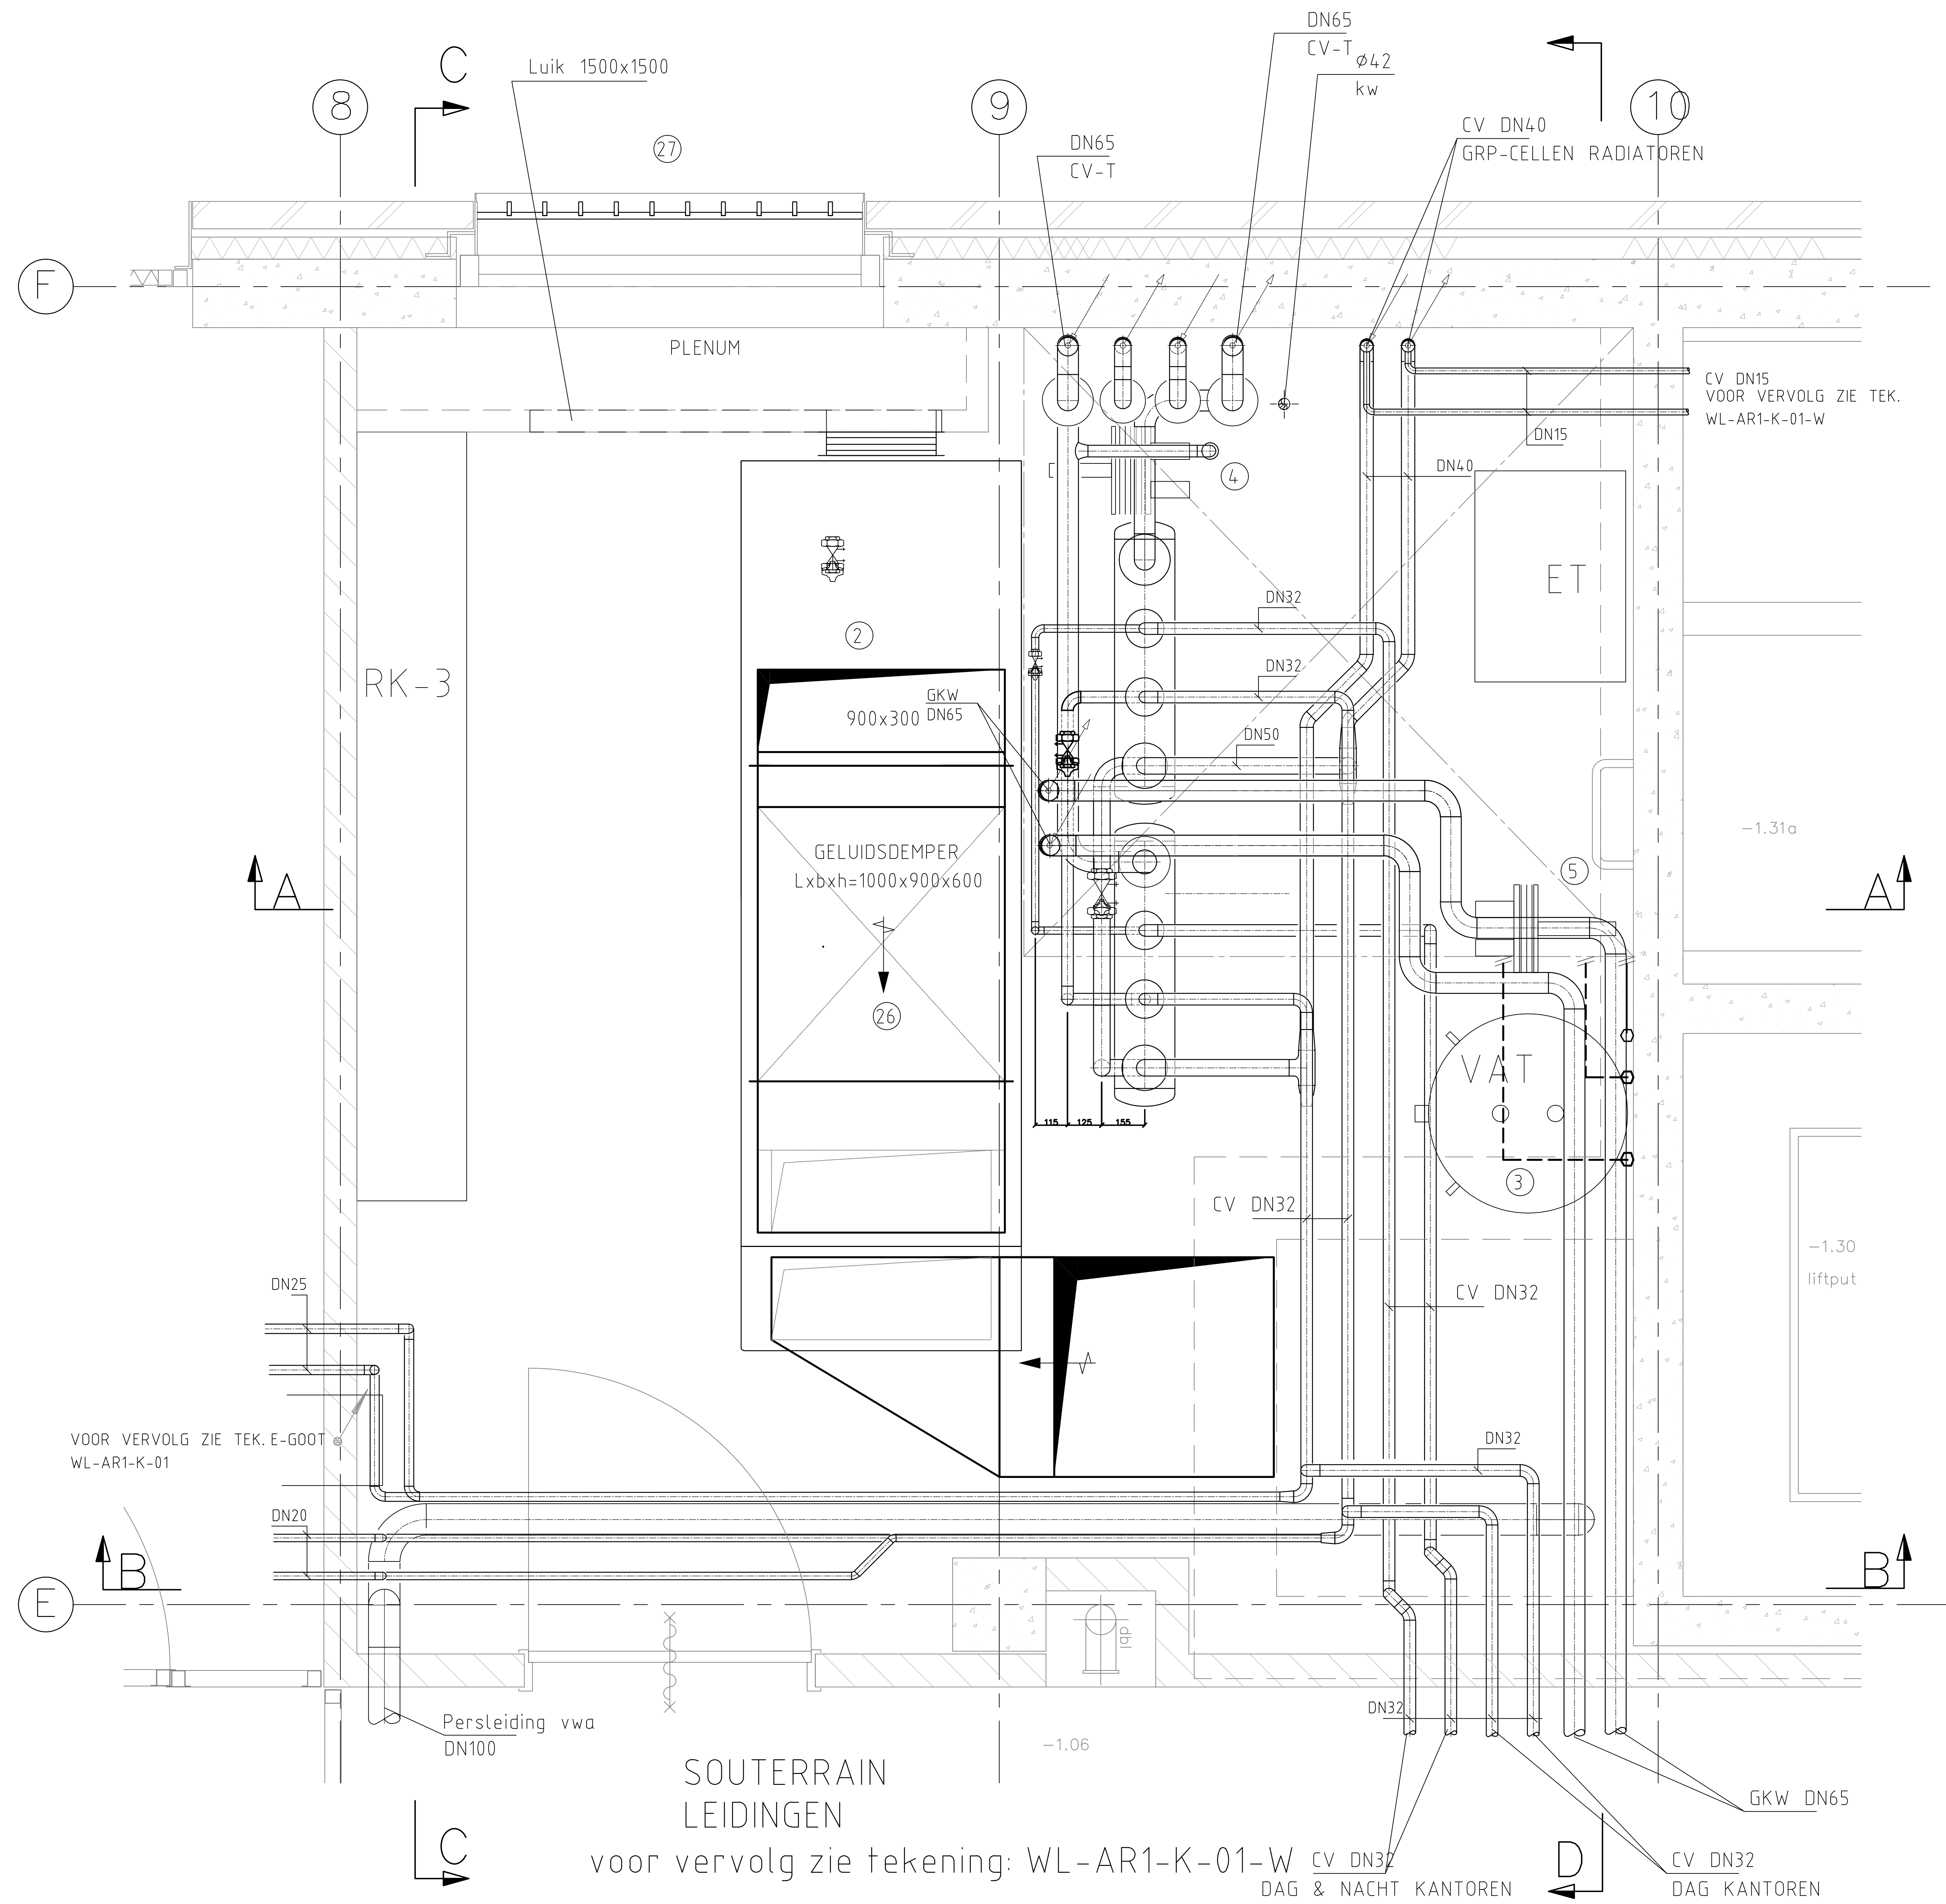


Rijksvastgoedbedrijf PI Nieuwersluis	
Specificatie: Gebouw P Luchtbehandeling Technische ruimte Souterrain bestaand	
INTERN ALGEMEEN	
Objectnummer: 100079	Geleidend: JVO
Gebouwnummer: P-613	Gecontroleerd: AGK
Besteknummer: 25418	Datum: 17-02-2023
Fase: TO	Schaal: 1:10
Formaat: A0	Formaat: A0
Documentcode: 25418-02-14022124-TW-002	Documentcode: 25418-02-14022124-TW-002
Blad: 18 van 23	
Rijksvastgoedbedrijf Ministerie van Binnenlandse Zaken en Koninkrijksrelaties	
Directie: Vastgoedbedrijf www.rijksoverheid.nl 088 115 80 00	

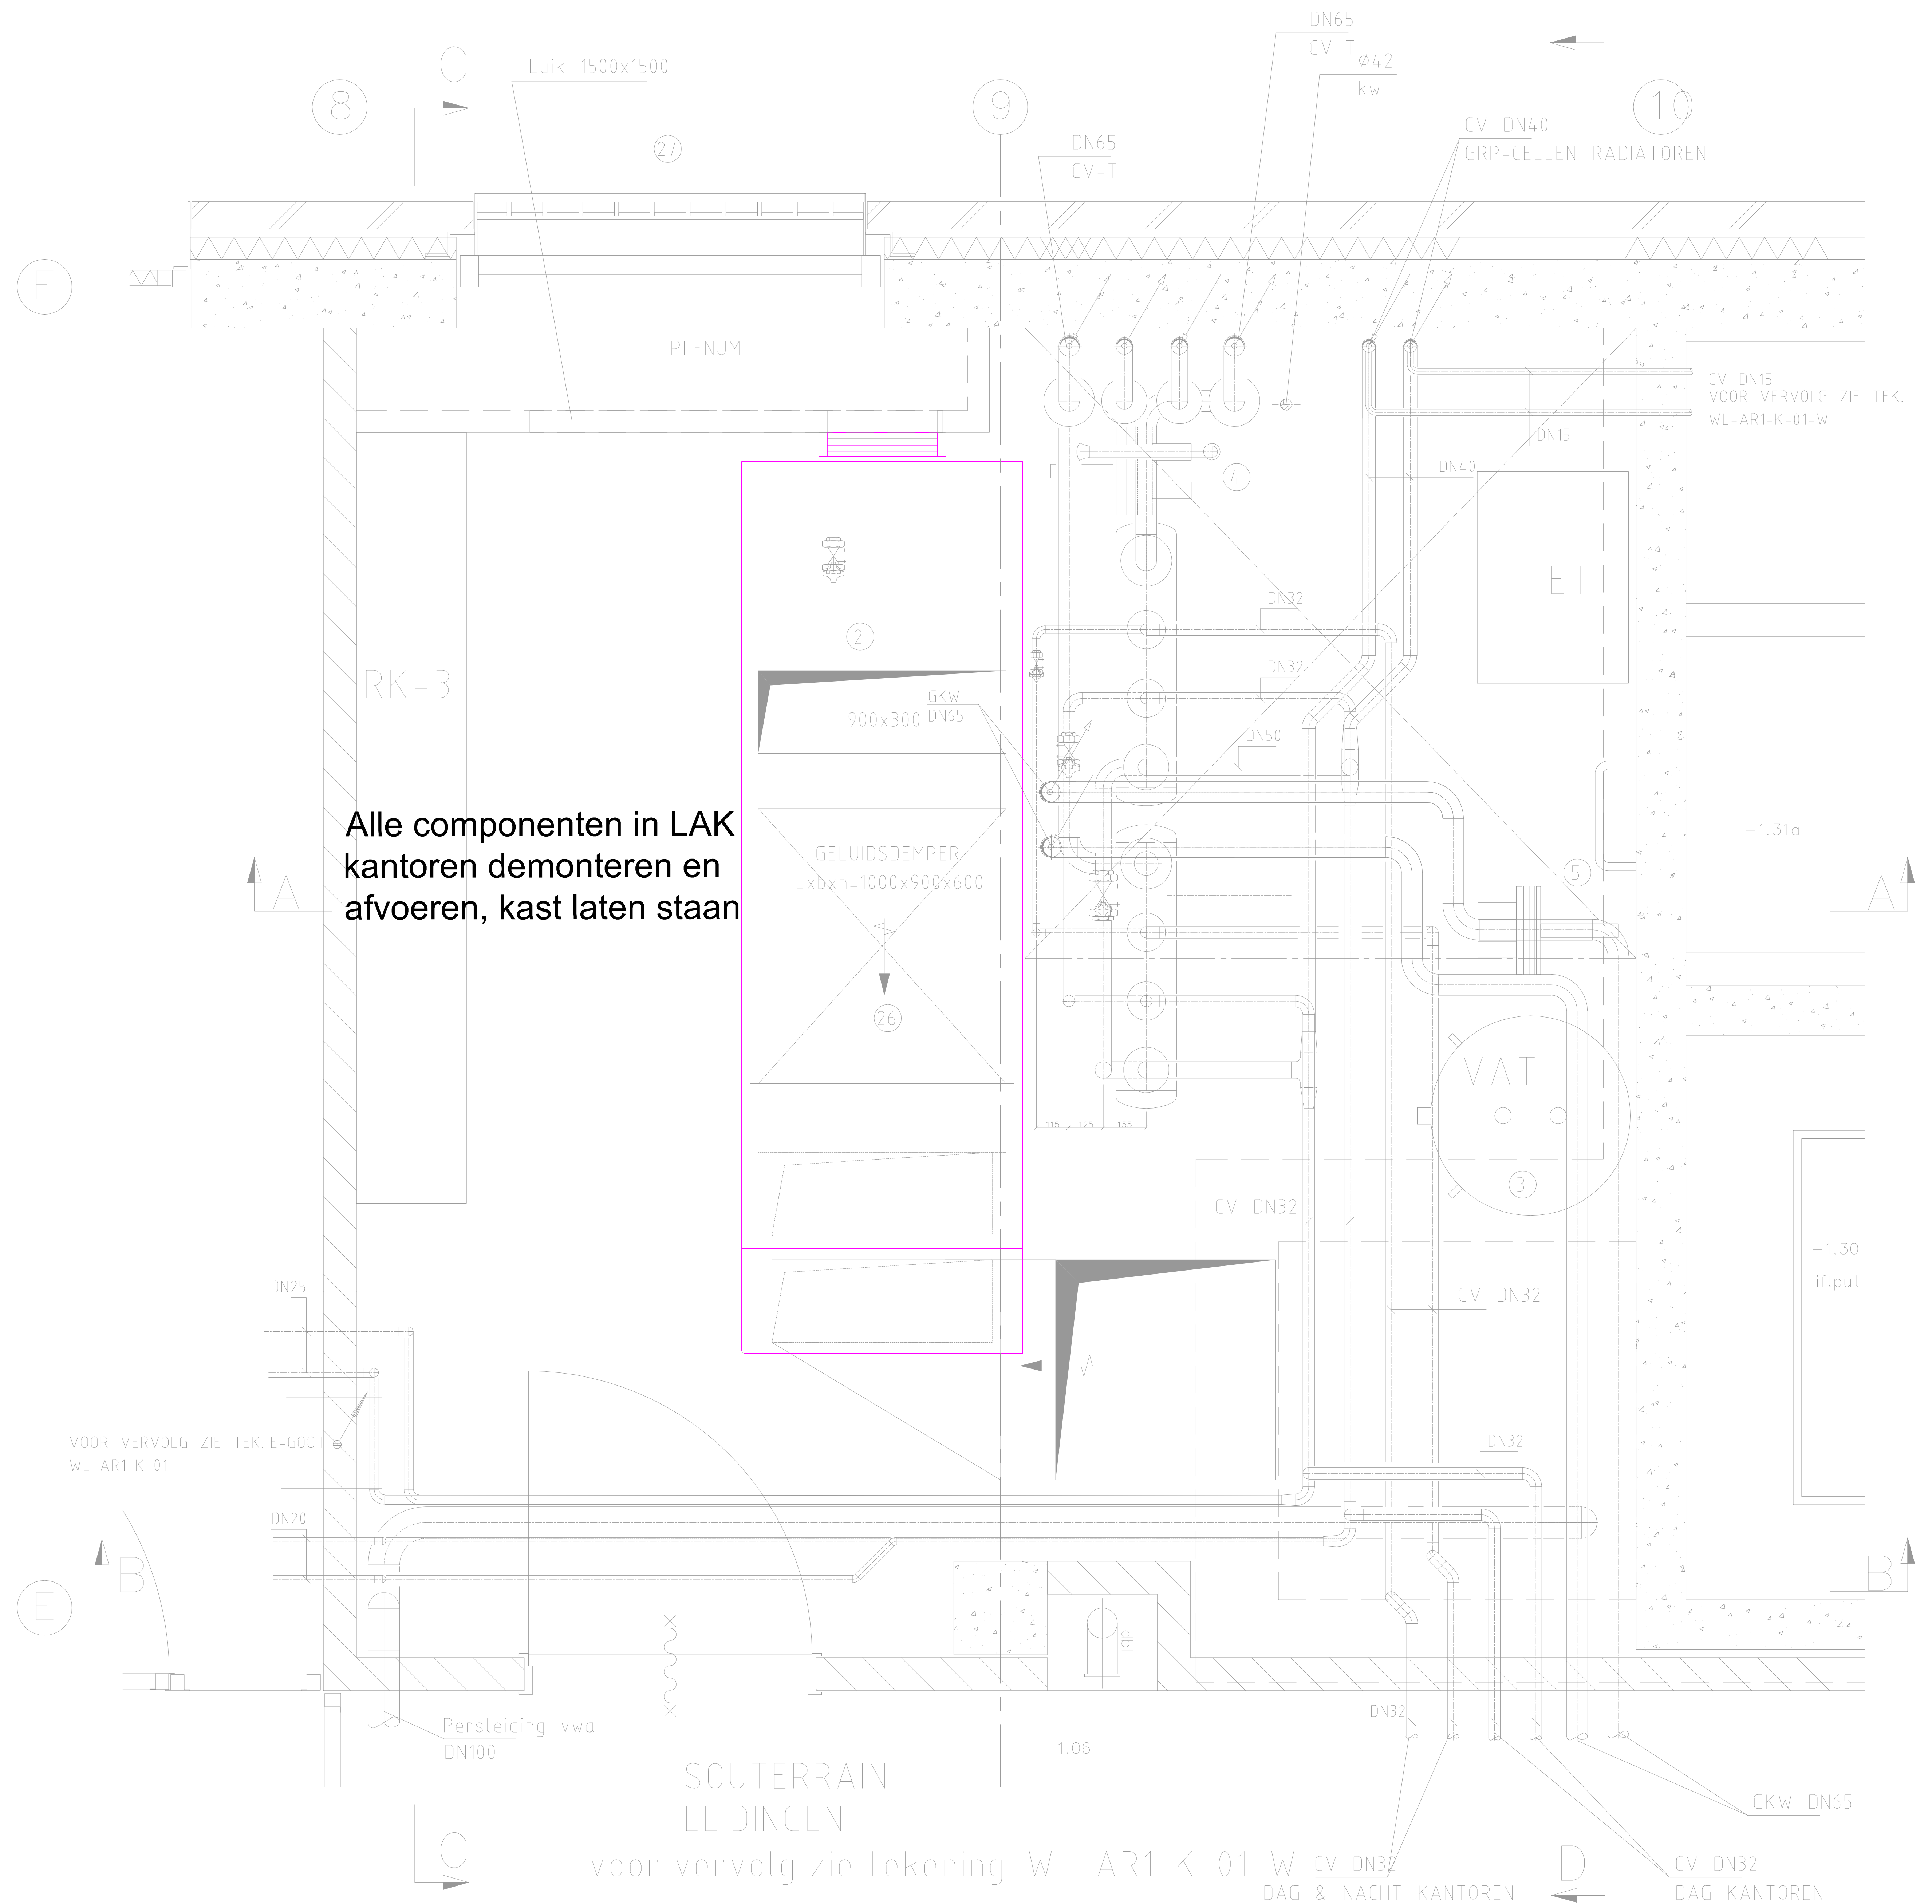



Alle componenten in LAK
kantoren demonteren en
afvoeren, kast laten staan

SOUTERRAIN
LEIDINGEN
voor vervolg zie tekening: WL-AR1-K-01-W
DAG & NACHT KANTOREN

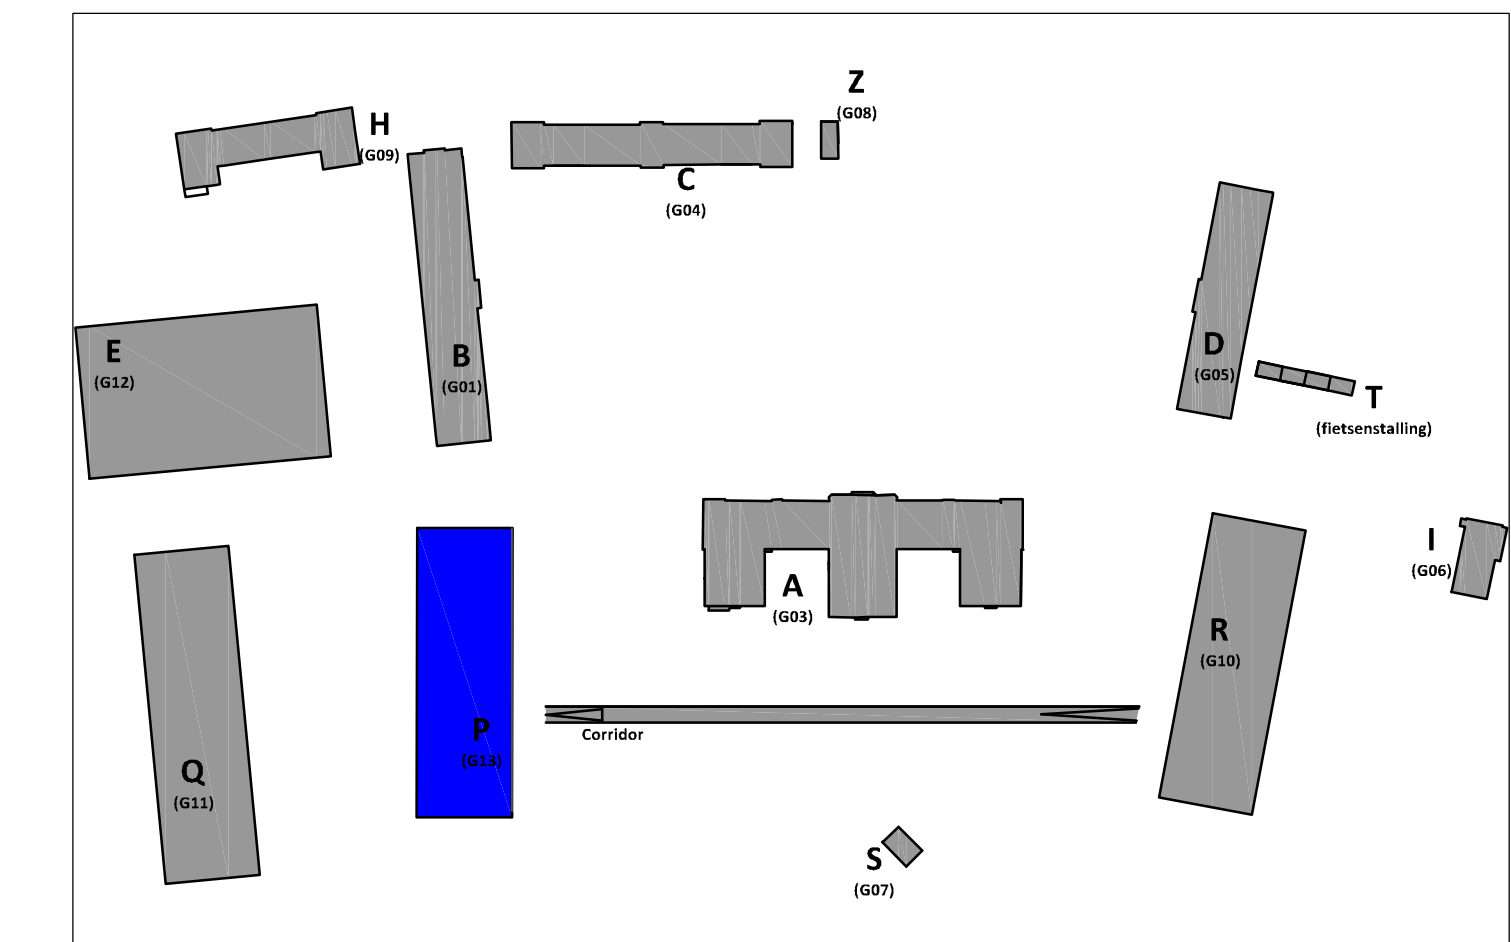



Rijksvastgoedbedrijf PI Nieuwersluis	
Specificatie: Gebouw P Luchtbehandeling Technische ruimte souterrain sloop	
INTERN ALGEMEEN	
Opbouwnummer: 100079	Geleidend: JVO
Gebouwnummer: P G13	Gecontroleerd: ADK
Besteknummer: 23418	Datum: 17-02-2023
Projectnummer: 1-10	Schaal: 1:10
Fase: TO	Formaat: A0
Versie: 1.0	Documentcode: 23418-02-01-02-1-10-000

Rijksvastgoedbedrijf Directie - Vastgoedbeheer www.rijksoverheid.nl 088 113 80 00	
Blaad: 19 van 23	

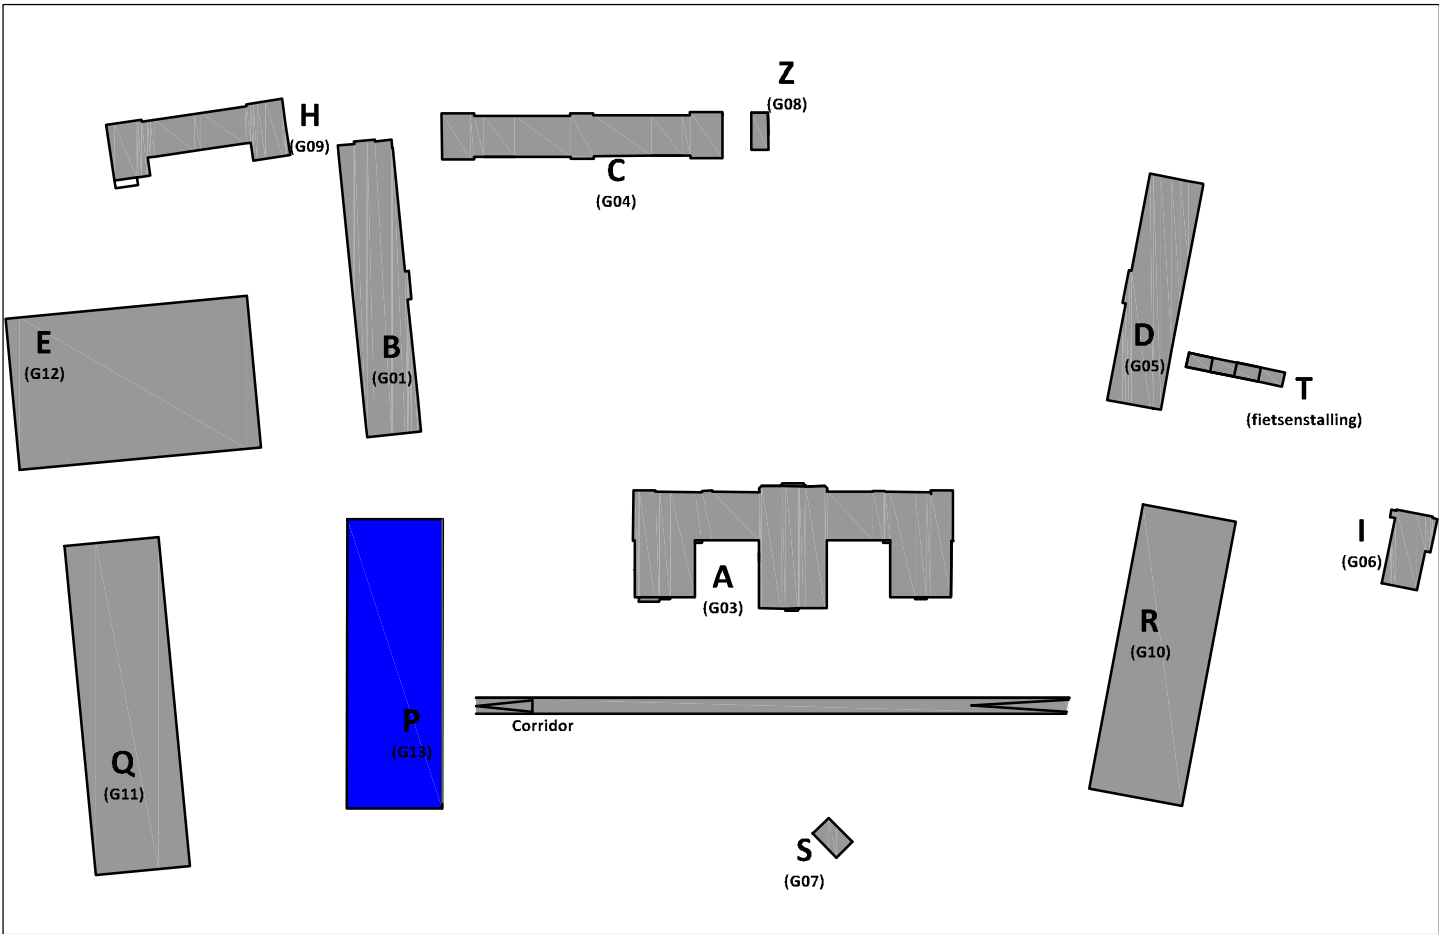
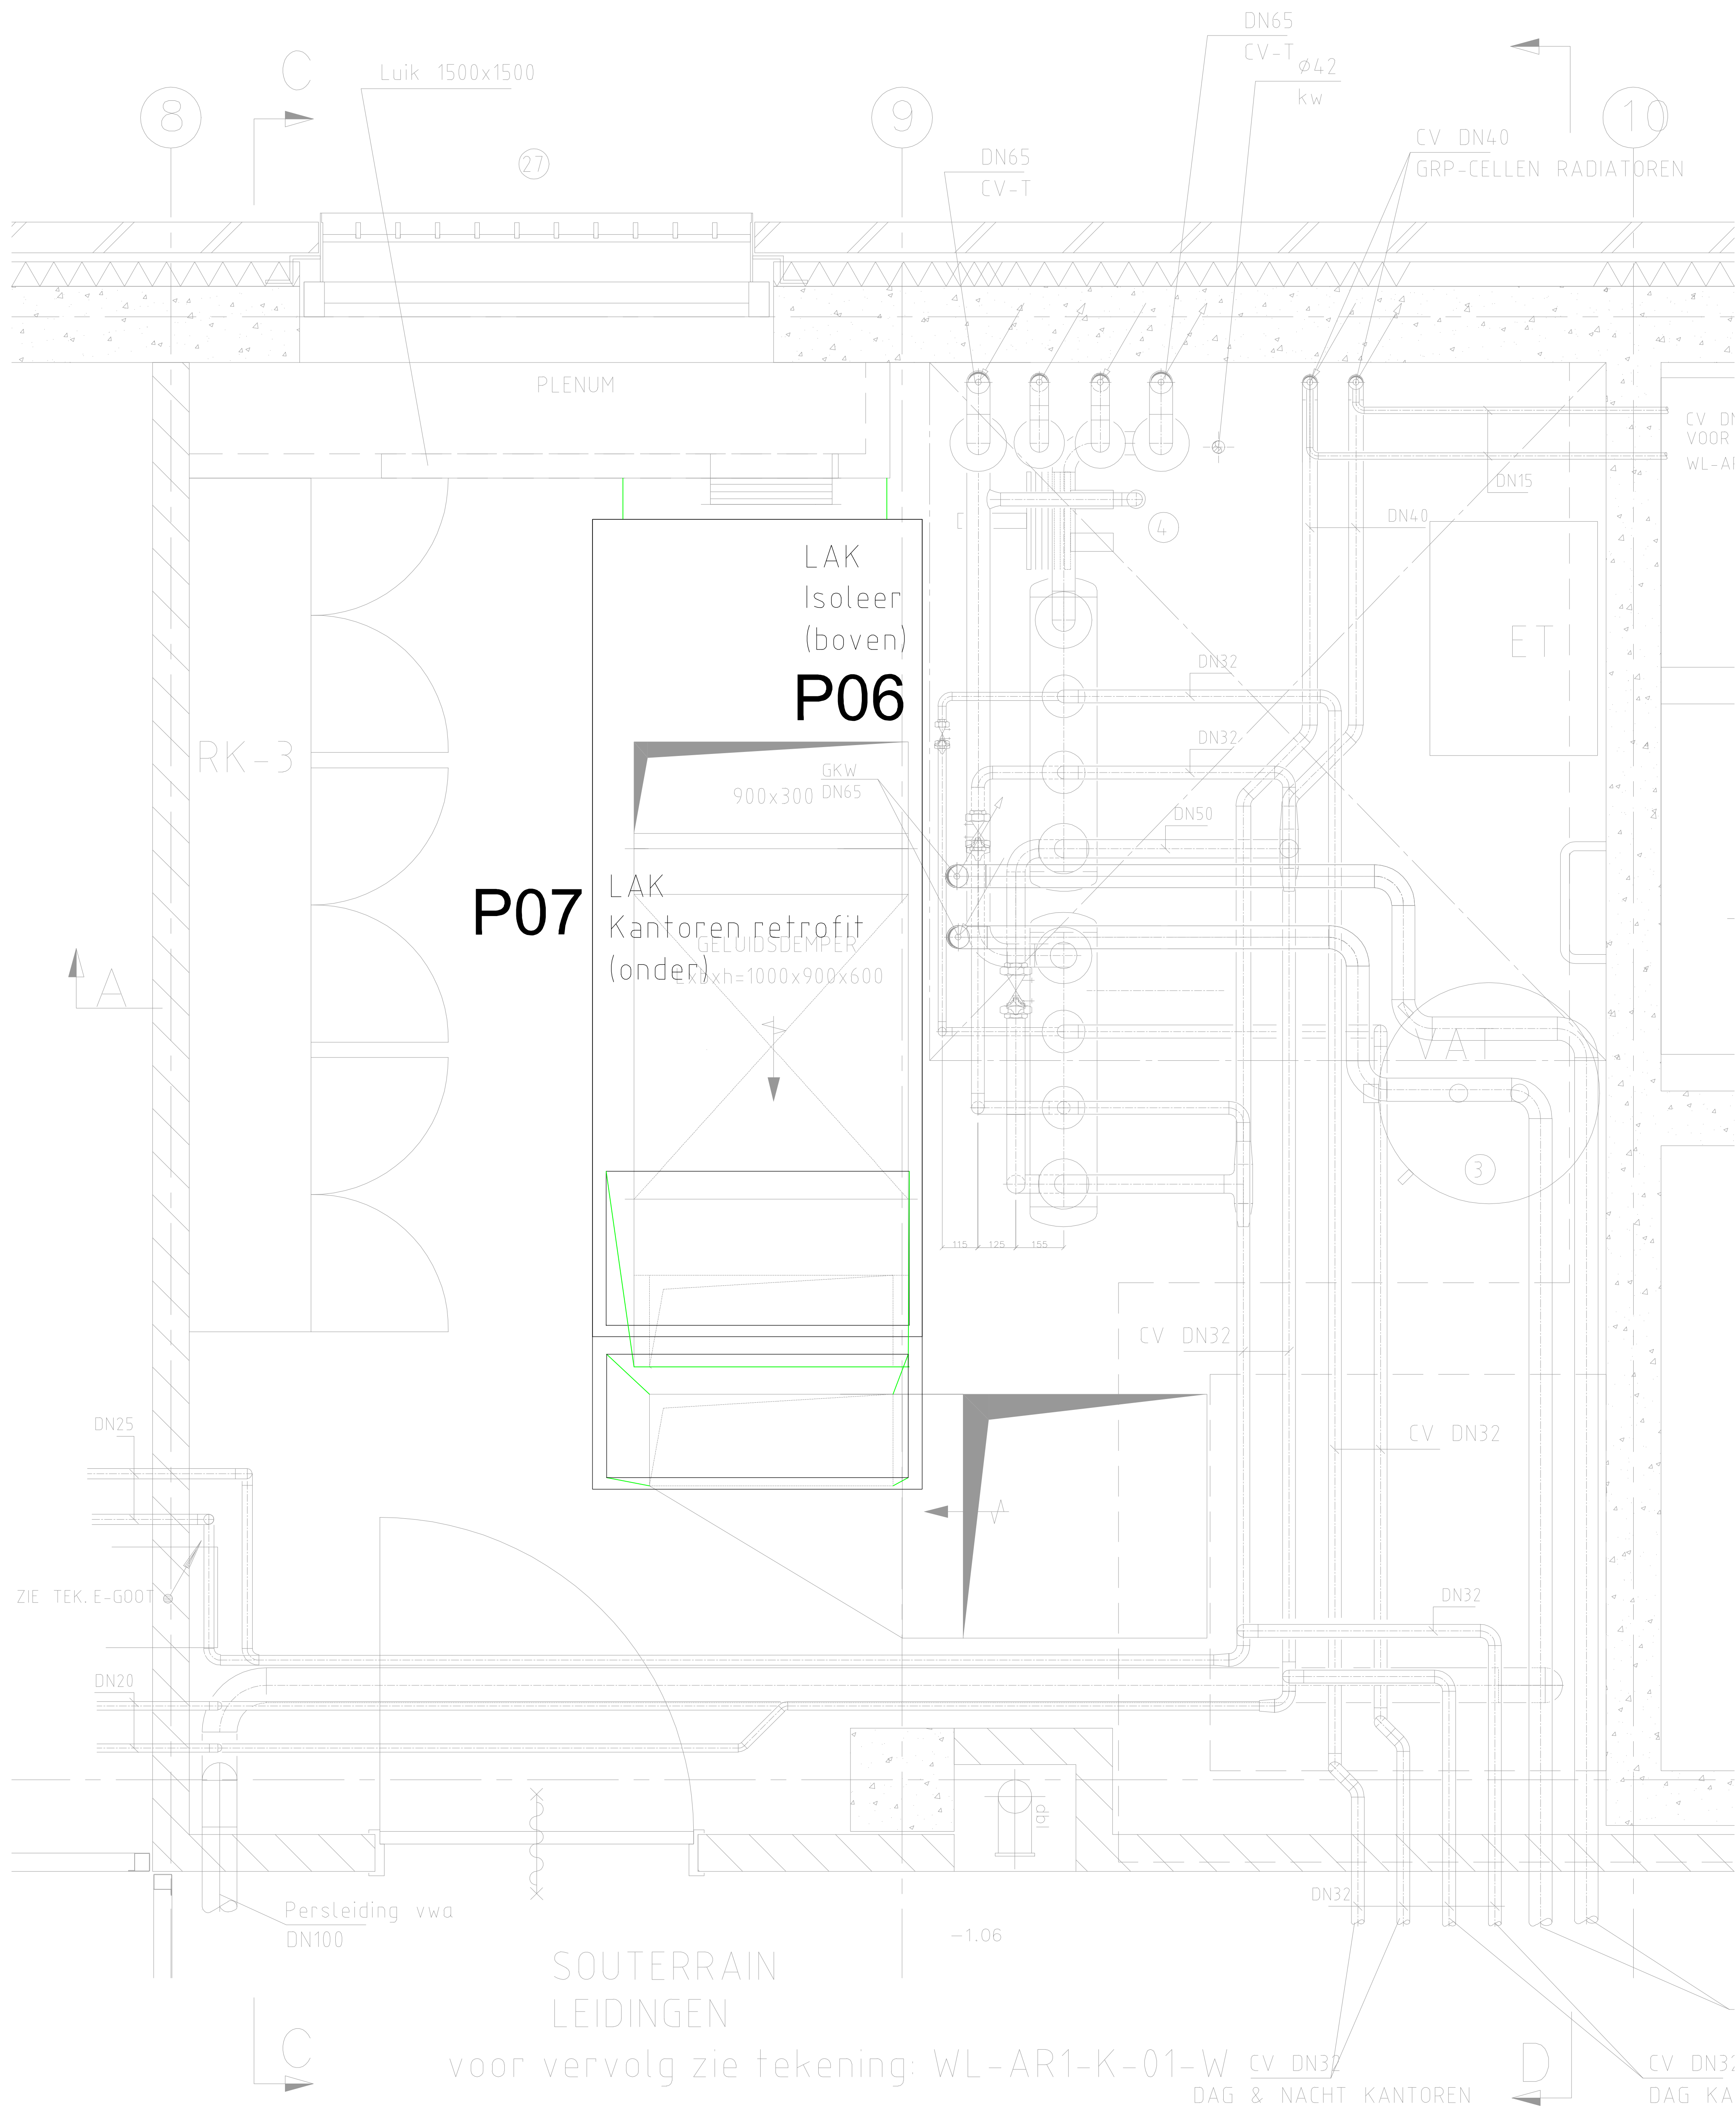


Rijksvastgoedbedrijf PI Nieuwersluis	Specificatie: Gebouw P Luchtbehandeling Technische ruimte souterrain nieuw	
	INTERN ALGEMEEN	
	Objectnummer: 100079	Geleend: JVO
	Gebouwnummer: P-613	Gecontroleerd: AGK
Blad: 20 van 23	Besteknummer: 23418	Datum: 17-02-2023
	Fase: TO	Schaal: 1:10
	Formaat: A3	Formaat: A3
	Documentcode: 23418-02-02-02-02-02-02	Documentcode: 23418-02-02-02-02-02-02



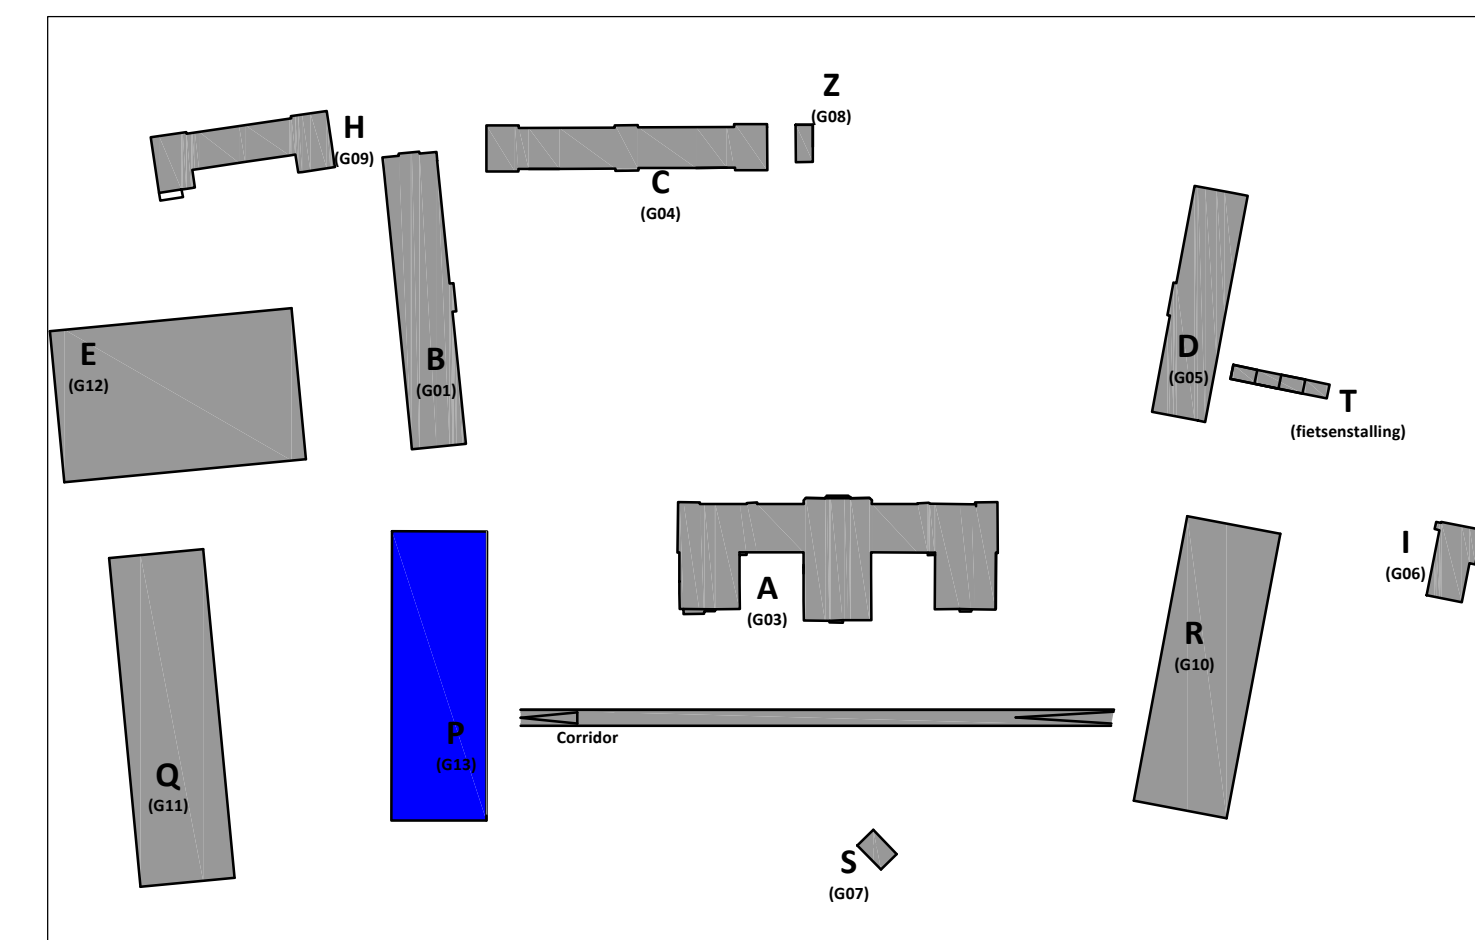
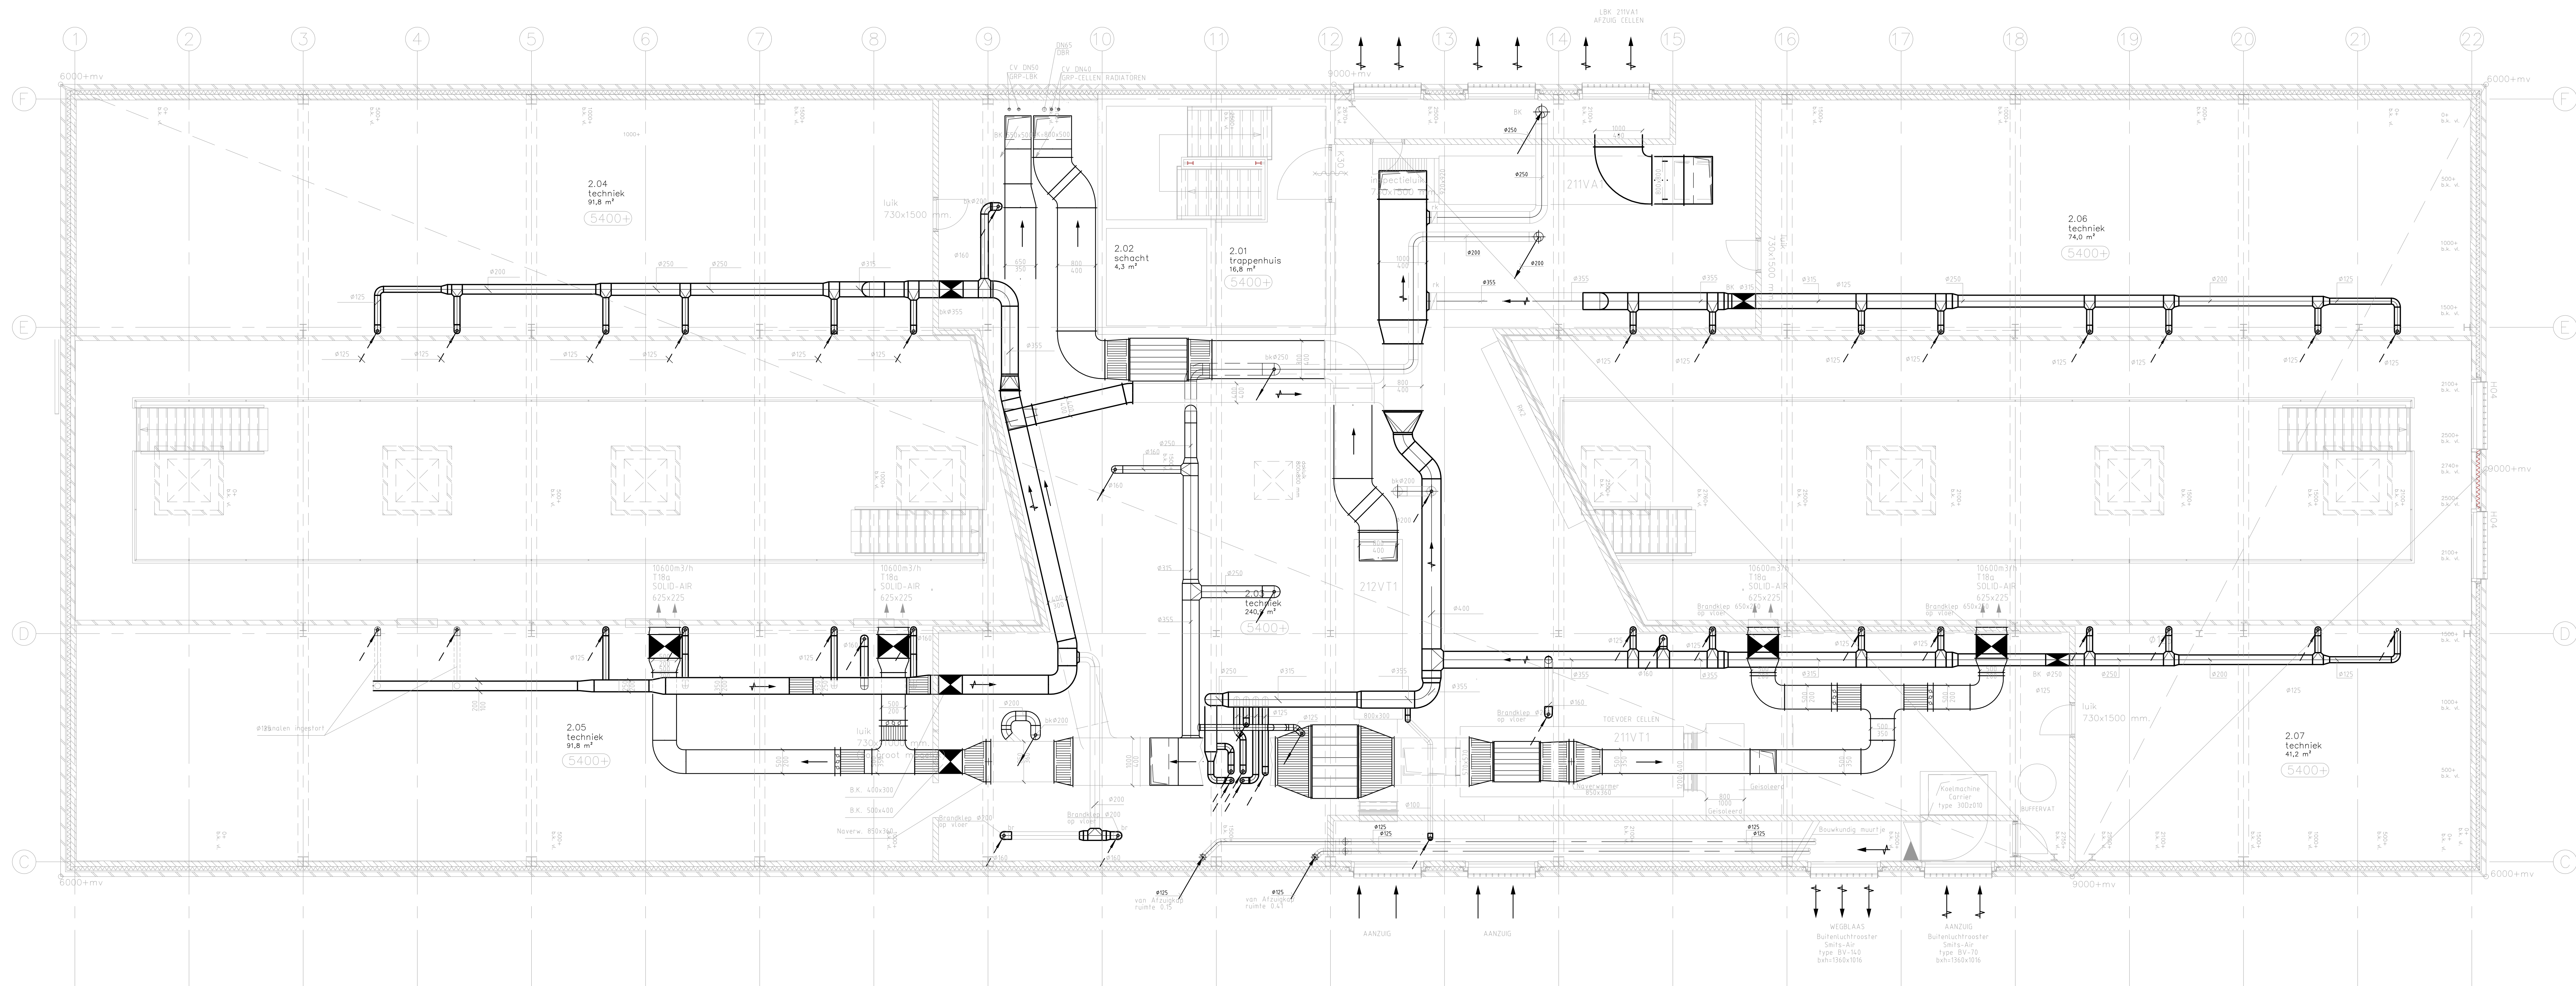


Rijksvastgoedbedrijf PI Nieuwersluis	
Specificatie: Gebouw P Luchtbehandeling en koeling Technische ruimte 2e verdieping bestaand	
INTERN ALGEMEEN	
Objectnummer: 100079	Getekend: JVO
Gebouwnummer: P-G13	Gecontroleerd: AGK
Besteknummer: 29418	Datum: 17-02-2023
Fase: TO	Schaal: 1:50
Versie: 1.0	Formaat: A0
Documentcode: 29418-02-14V22124-TW-002	
Blad: 21 van 23	
Directie: Vastgoedbedrijf Rijksvastgoedbedrijf Ministerie van Binnenlandse Zaken en Koninkrijksrelaties	
productum: 071022	

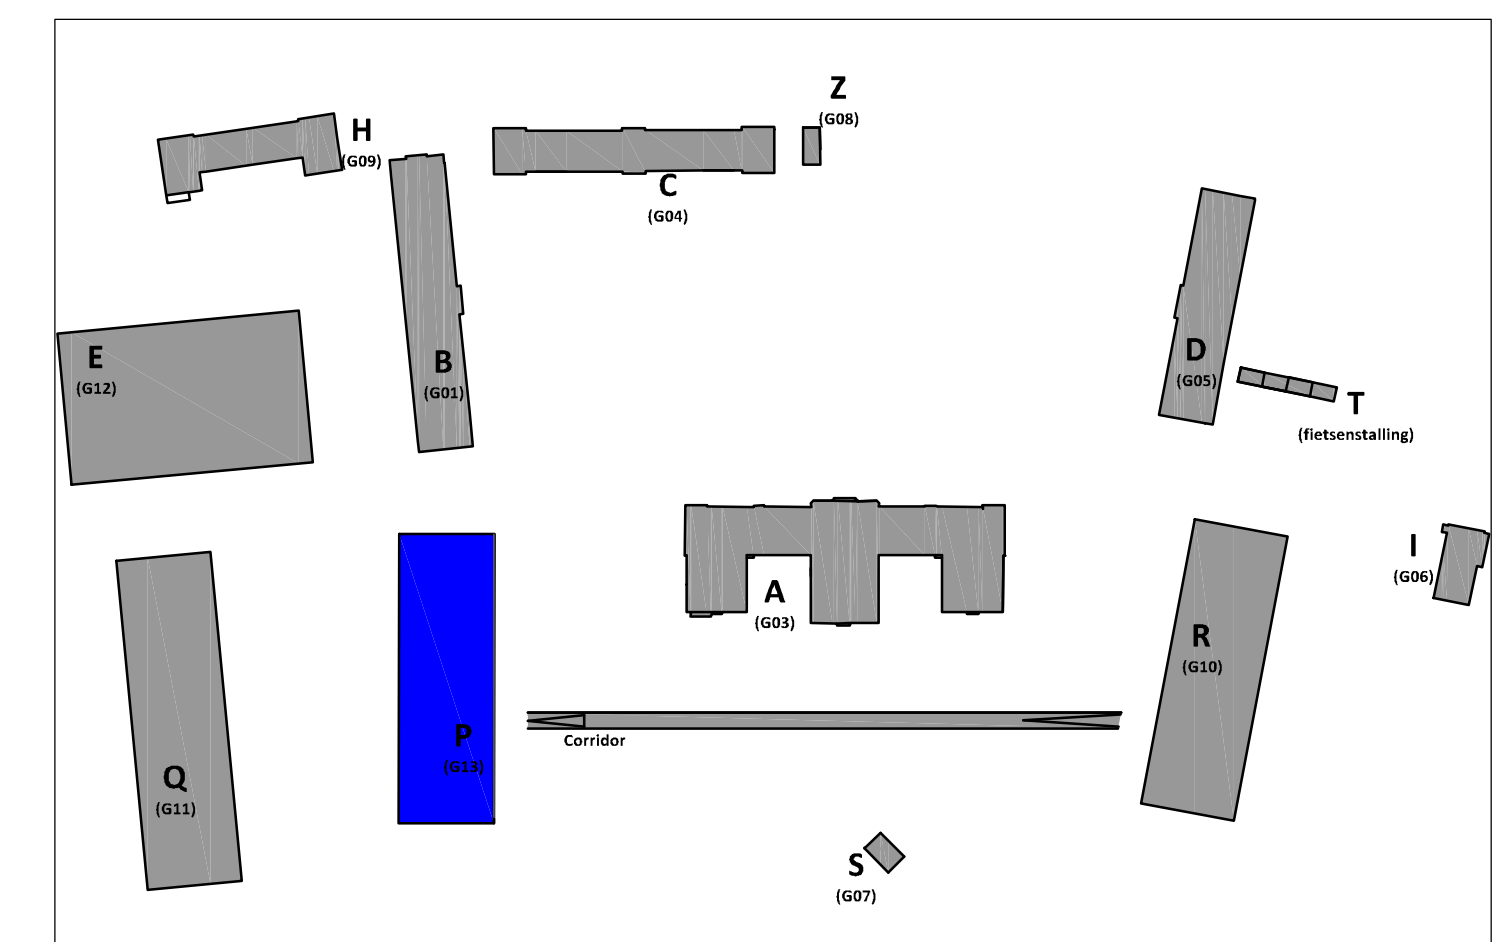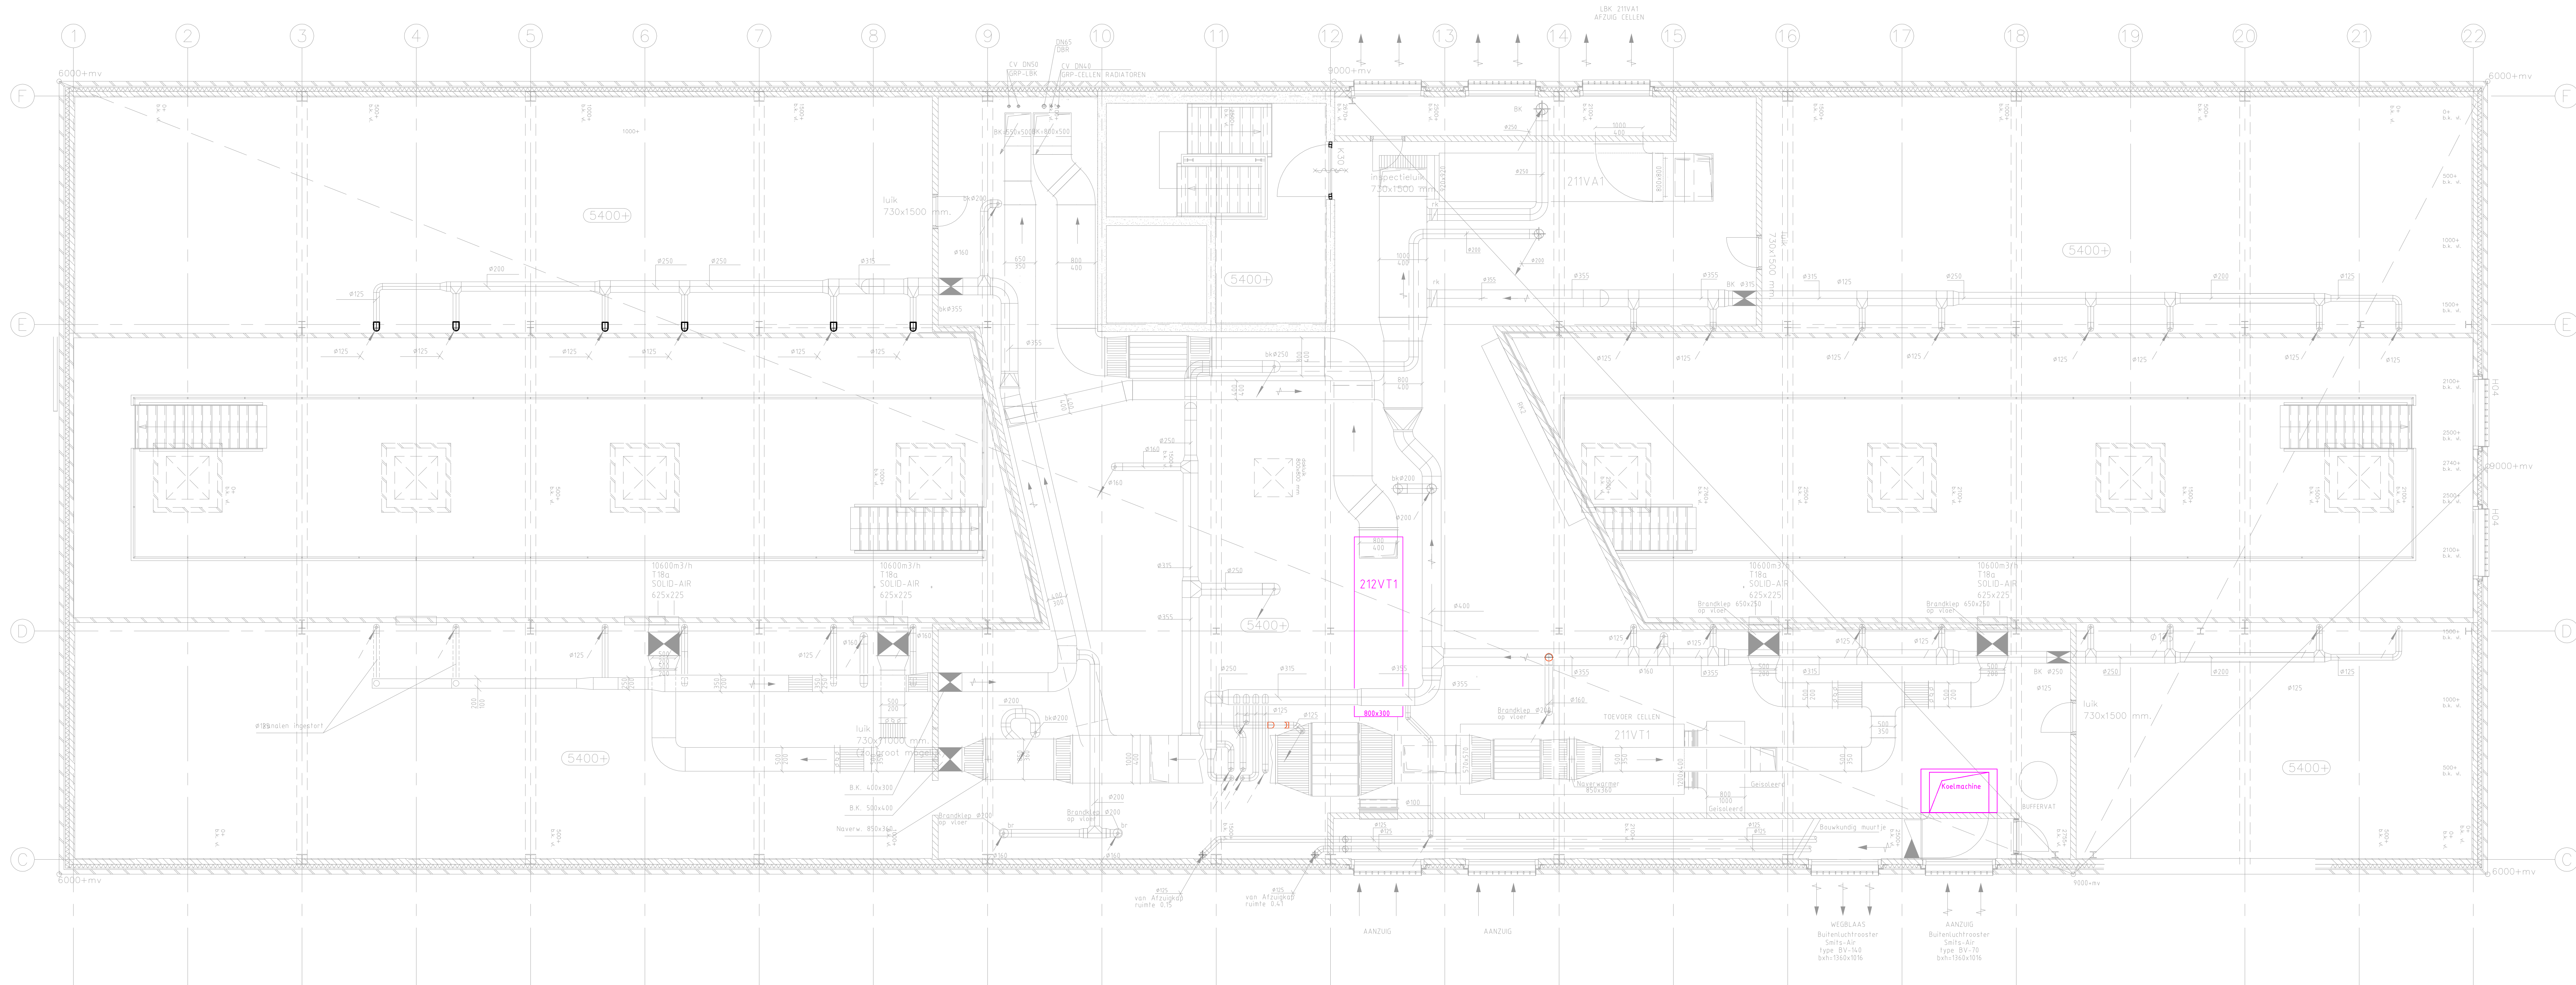

Rijksvastgoedbedrijf PI Nieuwersluis	
Specificatie	
Gebouw P	
Luchtbehandeling en koeling	
Technische ruimte 2e verdieping sloop	
INTERN ALGEMEEN	
Opcechnummer: 100079	Geleidend: JVO
Gebouwnummer: P G13	Gecontroleerd: ADK
Besteknummer: 23418	Datum: 17-02-2023
Projectnummer: 1-50	Schaal: 1:50
Fase: TO	Formaat: A0
Versie: 1.0	Documentcode: 23418-02-0022-124-TW-000

Blaad: 22 van 23	
Rijksvastgoedbedrijf Directie - Verkoop en beheer www.rijksoverheid.nl 088 113 80 00	
23418-02-0022-124-TW-000-0.1.mxd	
projectnummer: 0716022	

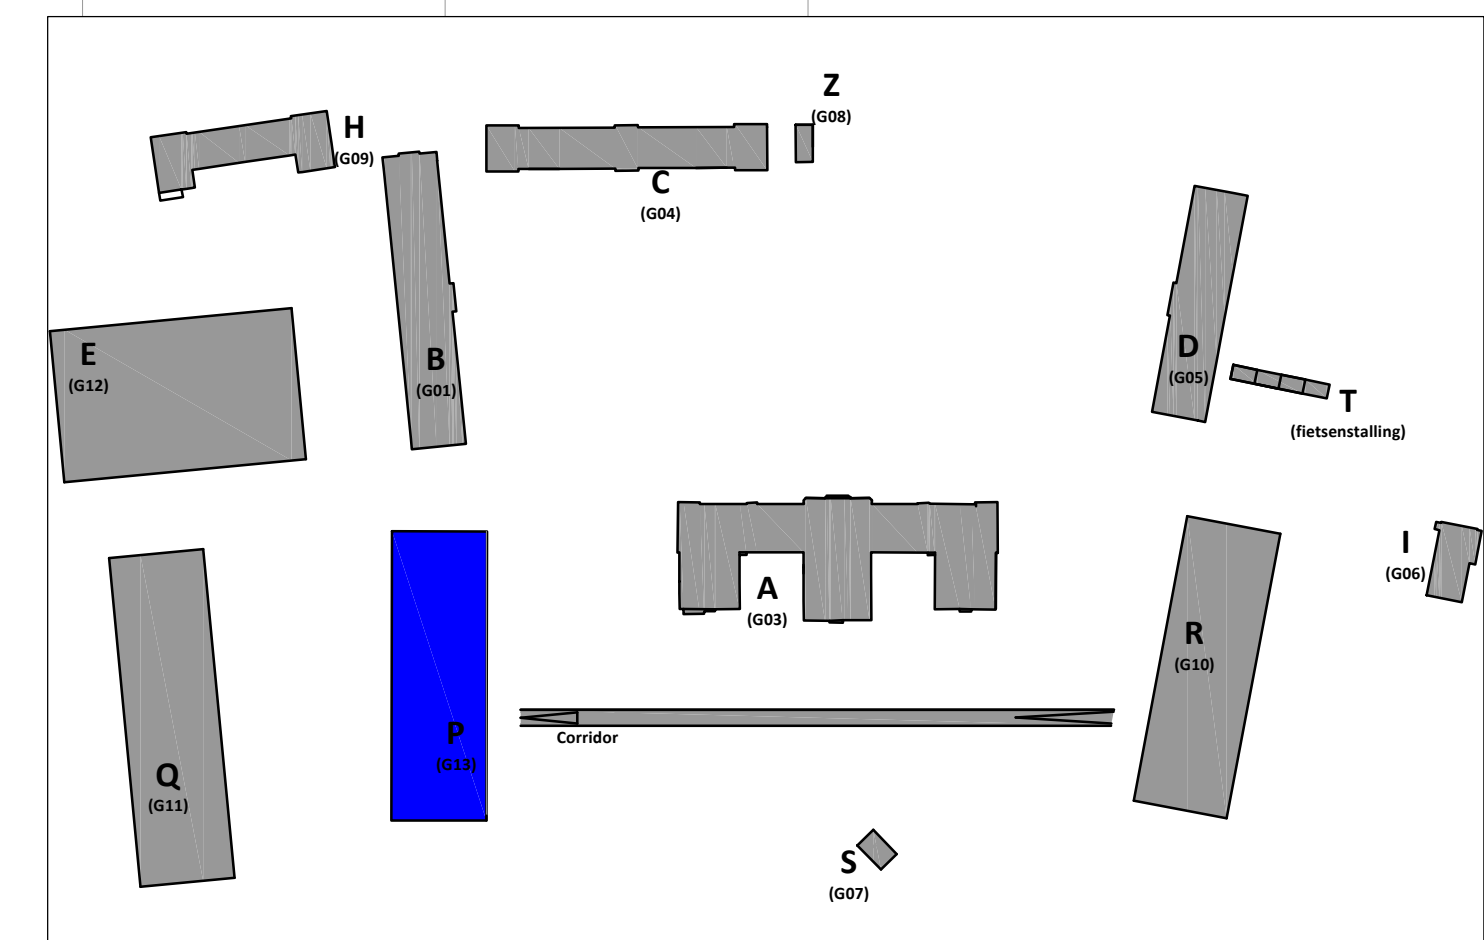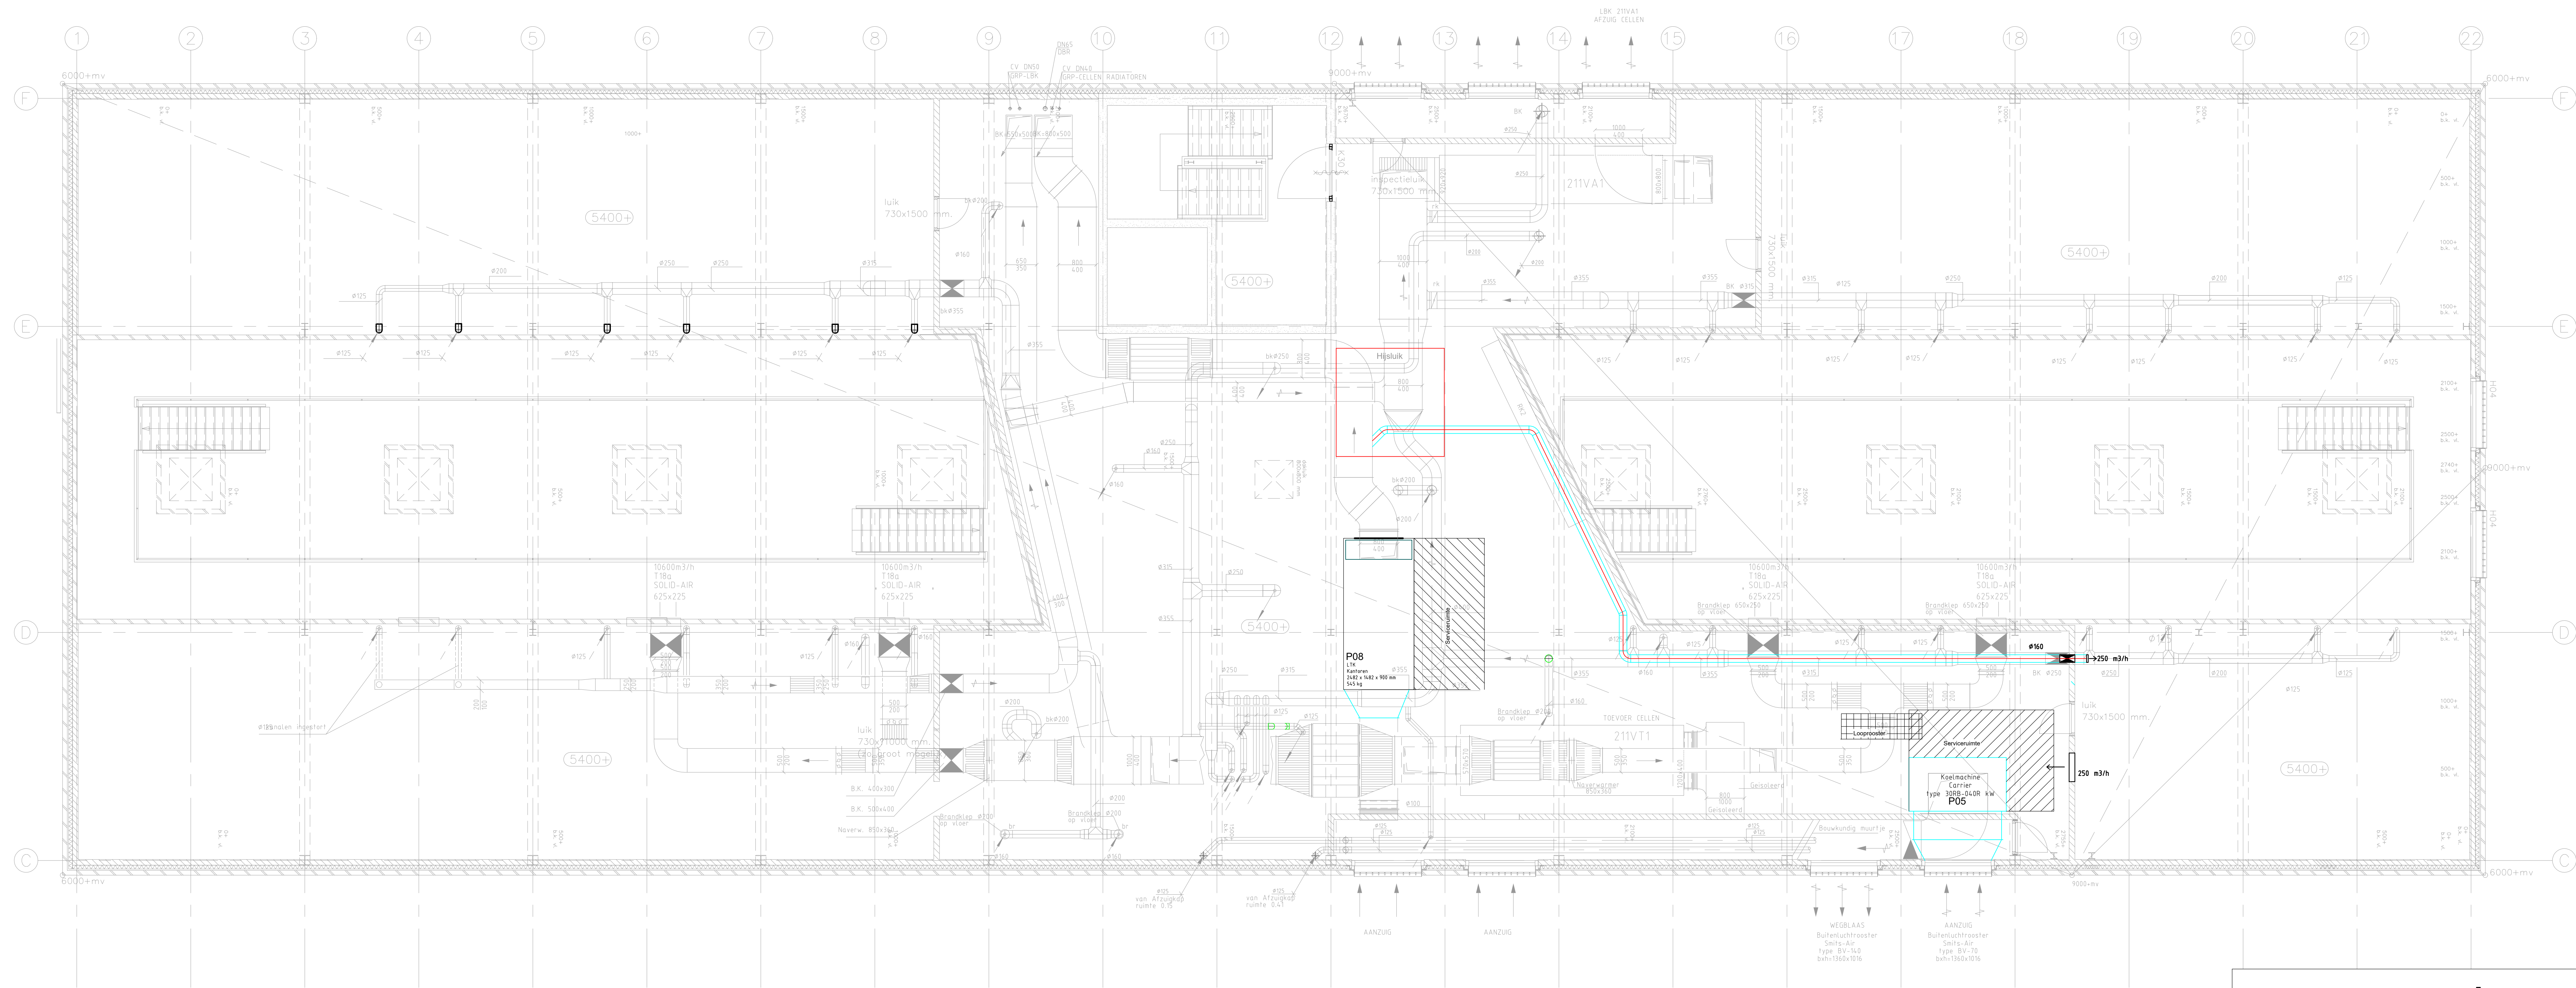

Rijksvastgoedbedrijf PI Nieuwersluis	
Specificatie: Gebouw P Luchtbehandeling en koeling Technische ruimte 2e verdieping nieuw	
INTERN ALGEMEEN	
Objectnummer: 100079	Geleend: JVO
Gebouwnummer: P-613	Gecontroleerd: AGK
Besteknummer: 23418	Datum: 17-02-2023
Fase: TO	Schaal: 1:50
Versie: 1.0	Formaat: A0
Documentcode: 23418-02-0022104-TW-002	
Blad: 23 van 23	
Directie Vastgoedbedrijf Rijksvastgoedbedrijf Postbus 115 80 00	