

Tekeningenset: Werktuigbouwkundige tekeningen gebouw Q  
Zandpad 3  
3631 NK Nieuwersluis

# Inhoud

## Blad 00: Voorblad

Blad 01: Renvooi

## Blad 02: Warmtapwater - Principeschema bestaand

Blad 03: Warmtapwater - Principeschema nieuw

## Blad 04: Verwarming - Principeschema afgifte bestaand

Blad 05: Verwarming - Principeschema afgifte nieuw

Blad 06: Warmtapwater - Technische ruimte begane grond bestaand

Blad 07: Warmtapwater - Technische ruimte begane grond sloop

Blad 08: Warmtapwater - Technische ruimte begane grond nieuw

Blad 09: Warmtapwater - 2e verdieping bestaand

Blad 10: Warmtapwater - 2e verdieping sloop

Blad 11: Warmtapwater - 2e verdieping nieuw

Blad 12: Verwarming - Begane grond bestaand

Blad 13: Verwarming - Begane grond sloop


Blad 14: Verwarming - Begane grond nieuw











Blad 15: Verwarming - 2e verdieping bestaand


Blad 16: Verwarming - 2e verdieping sloop

Blad 17: Verwarming - 2e verdieping nieuw



Blad 18: Luchtbehandeling - Begane grond

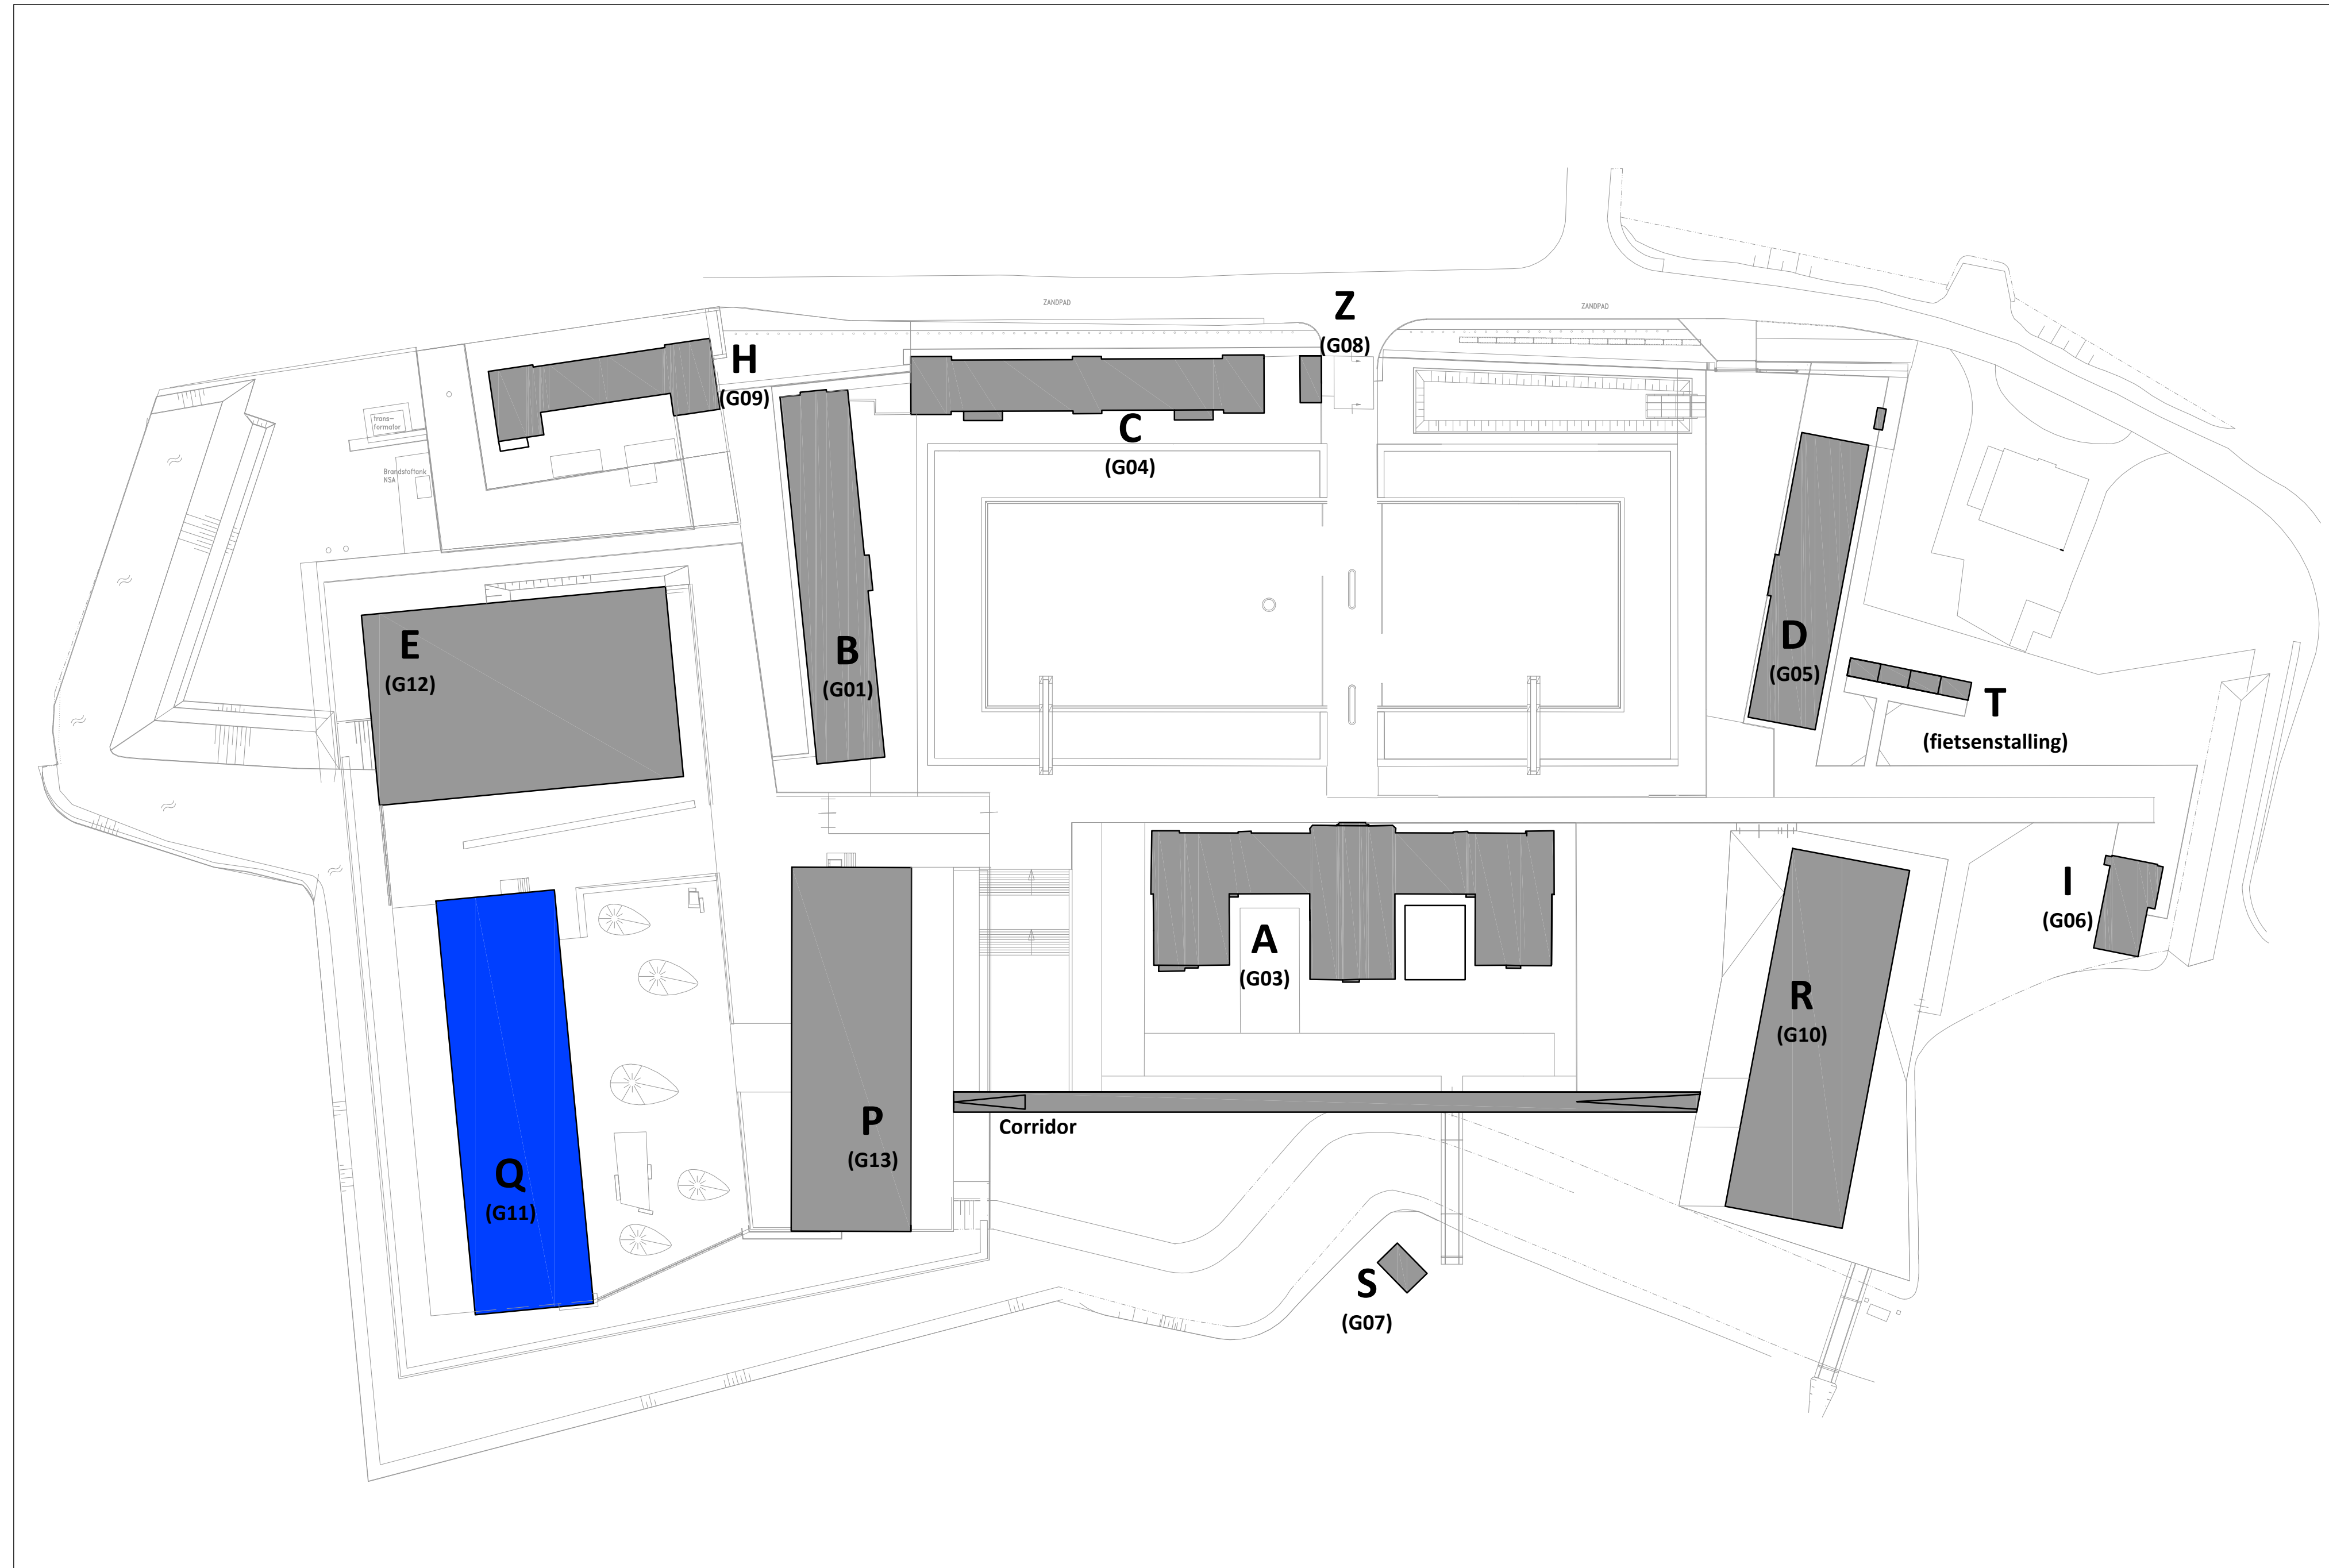[illegible]
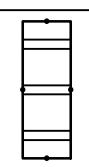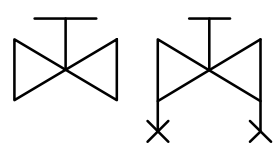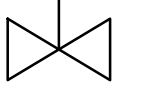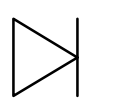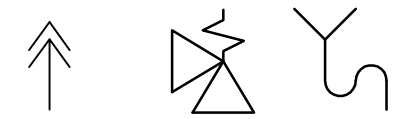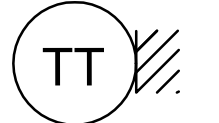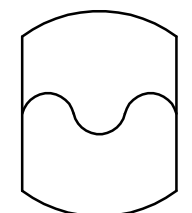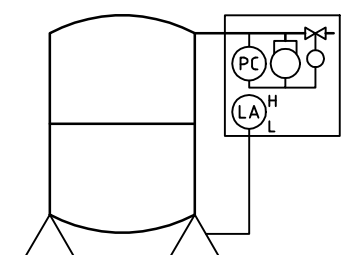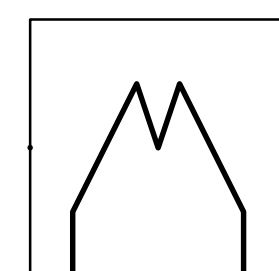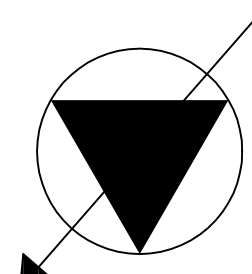
| RENV001                                                                           |                                |                                                                                       |                                              |
|-----------------------------------------------------------------------------------|--------------------------------|---------------------------------------------------------------------------------------|----------------------------------------------|
| SYMBOOL                                                                           | OMSCHRIJVING                   | SYMBOOL                                                                               | OMSCHRIJVING                                 |
|  | Lucht toevoerkanaal            |    | Geluidsdemper                                |
|  | Lucht retourkanaal             |    | Regelklep                                    |
|  | Lucht afzuigkanaal             |    | Afsluiter / inregelventiel                   |
|  | Aanvoer CV                     |    | Afzuig-/overstroompijl / toevoerpijl (lucht) |
|  | Retour CV                      |    | Temperatuursensor, -opnemer en druksensor    |
|  | Aanvoer GKW                    |    | Controleerbare keerklep (type EA)            |
|  | Retour GKW                     |    | Motorgestuurde afsluiter                     |
|  | Koud drinkwaterleiding         |    | Keerklep                                     |
|  | Warm tapwaterleiding (aanvoer) |    | Condenspijp / inlaatcombinatie / trechter    |
|  | Warmwater recirculatie         |    | Temperatuuropnemer, buitenuitvoering         |
|                                                                                   |                                |   | Expansievat                                  |
|                                                                                   |                                |  | Expansieautomaat                             |
|                                                                                   |                                |  | Warmtewisselaar                              |
|                                                                                   |                                |  | Doorvoerpomp / pomp                          |

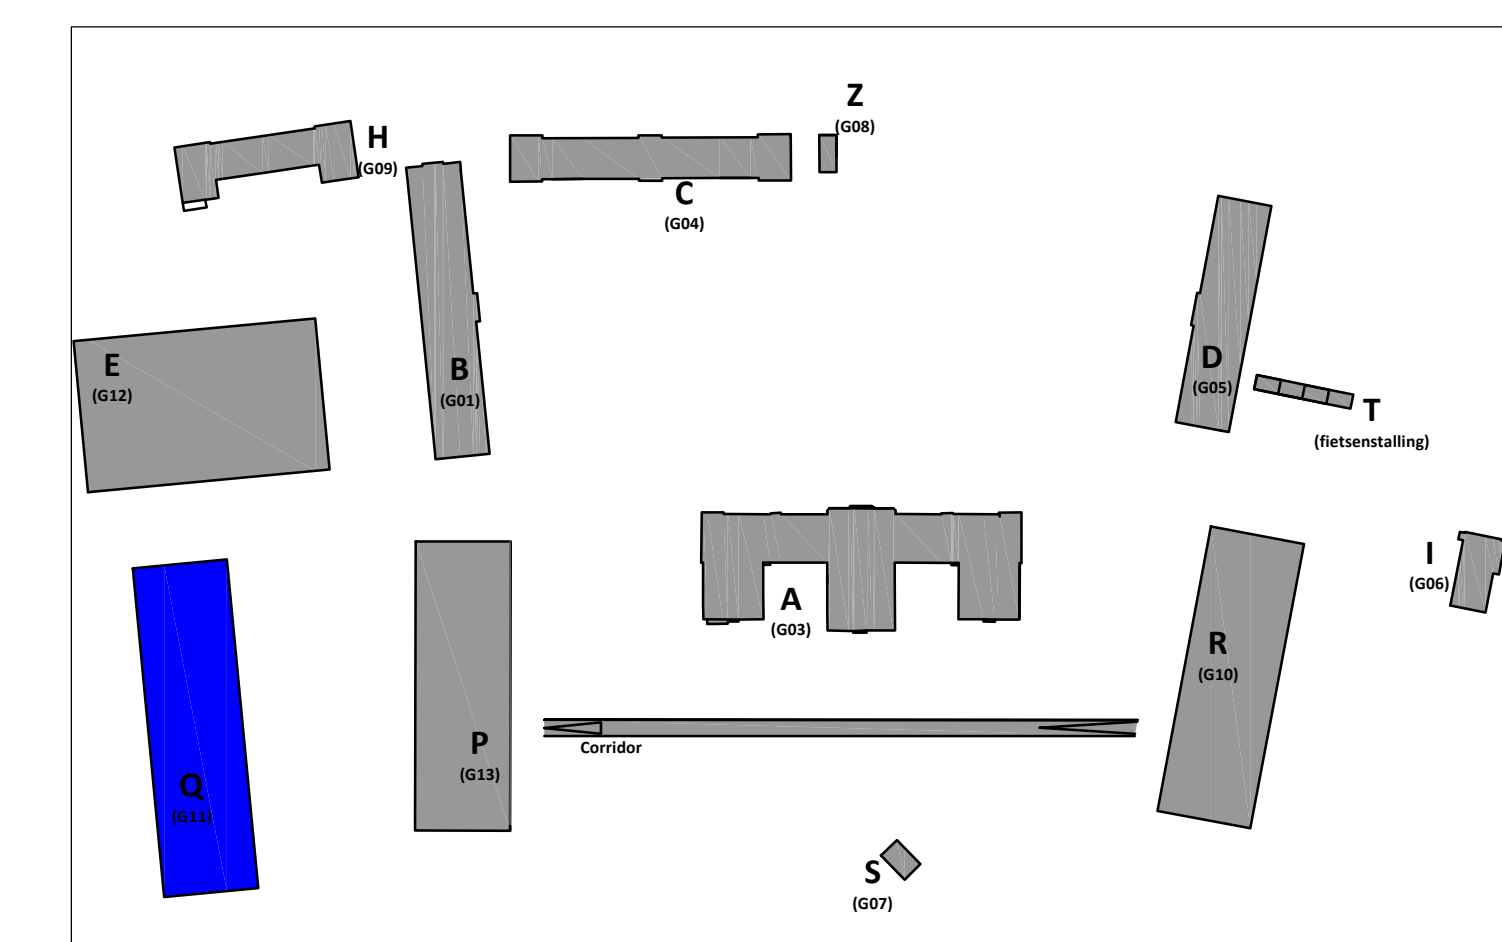

|       |         |                         |   |   |
|-------|---------|-------------------------|---|---|
|       |         |                         | Rijksvastgoedbedrijf<br>PI Nieuwvussluis                                                                        |   |
|       |         |                         | Specificaties:<br>Gebouw Q<br>Renvooi                                                                           |   |
|       |         |                         | <b>INTERN ALGEMEEN</b>                                                                                          |   |
|       |         |                         | Objectnummer: 100079<br>Gebouwnummer: Q G11<br>Besteknummer:<br>Projectnummer: 23418<br>Fase: TO<br>Versie: 1.0 | Getekend: JVO<br>Gecontroleerd: ADK<br>Datum: 17-06-2003<br>Schaal: n.v.t.<br>Formaat: A0<br>Documentnr.: 23418-QA-WO2124-TW-003                                                                                       |
| Bijz. | Schalen | Aantal van de afwijking |   | Blad:<br><b>01</b><br>van 18<br><br>Directe - Vastgoedsheer<br>www.vastgoedpi.nl<br>088 119 80 00<br><br>Rijksvastgoedbedrijf<br>Ministerie van Binnenlandse Zaken en<br>Koninkrijksrelatie<br><br>plaatsteek: 15-0002 |
|       |         |                         | 23418-QA-WO2124-TW-003 3.0.doc                                                                                  |   |

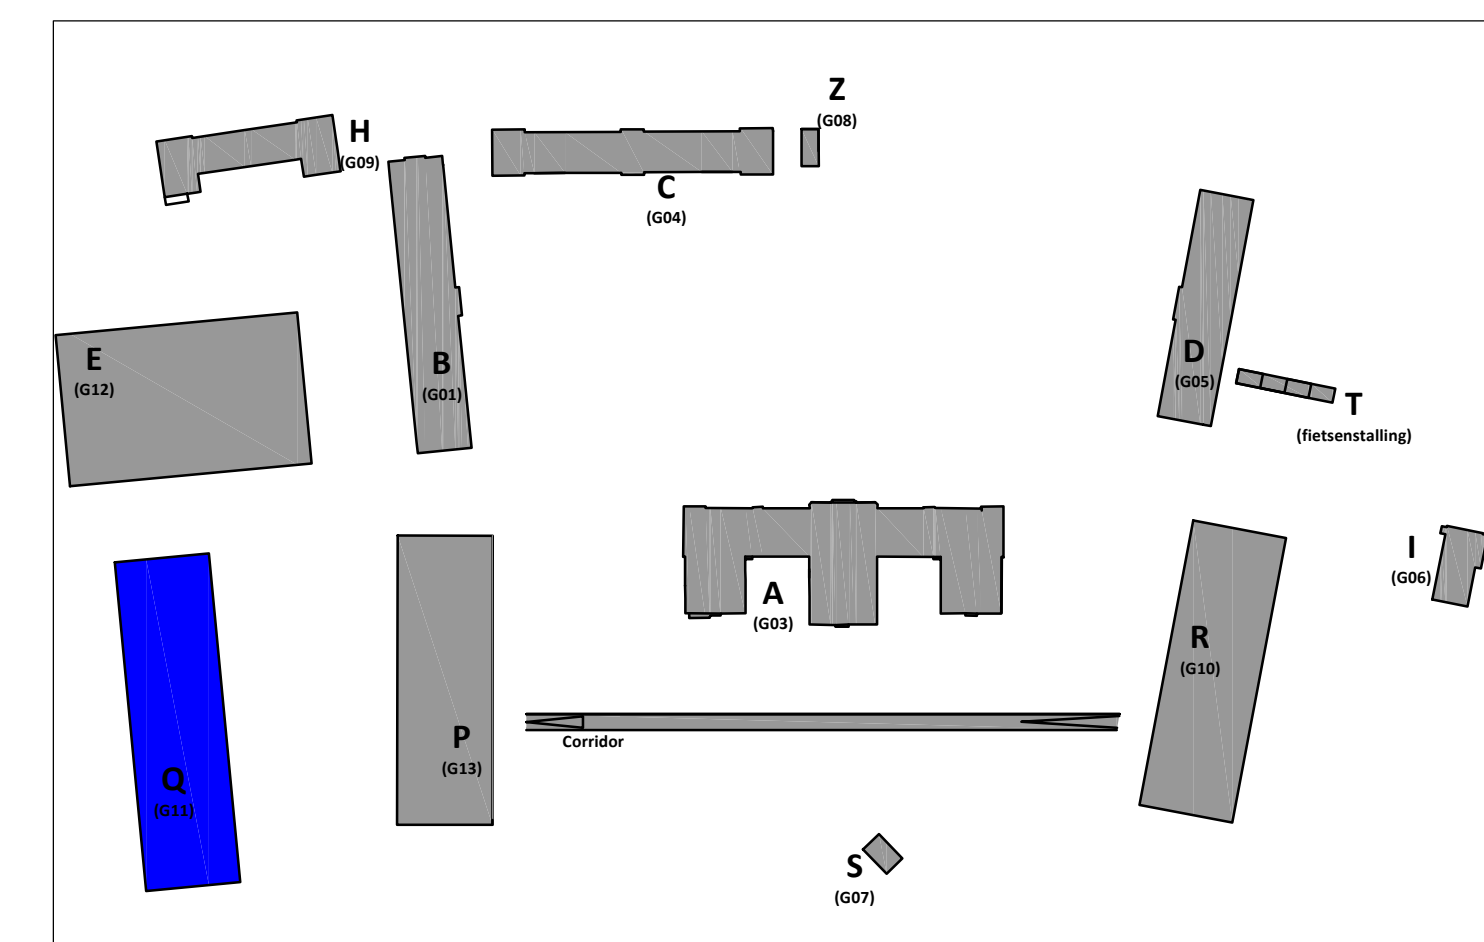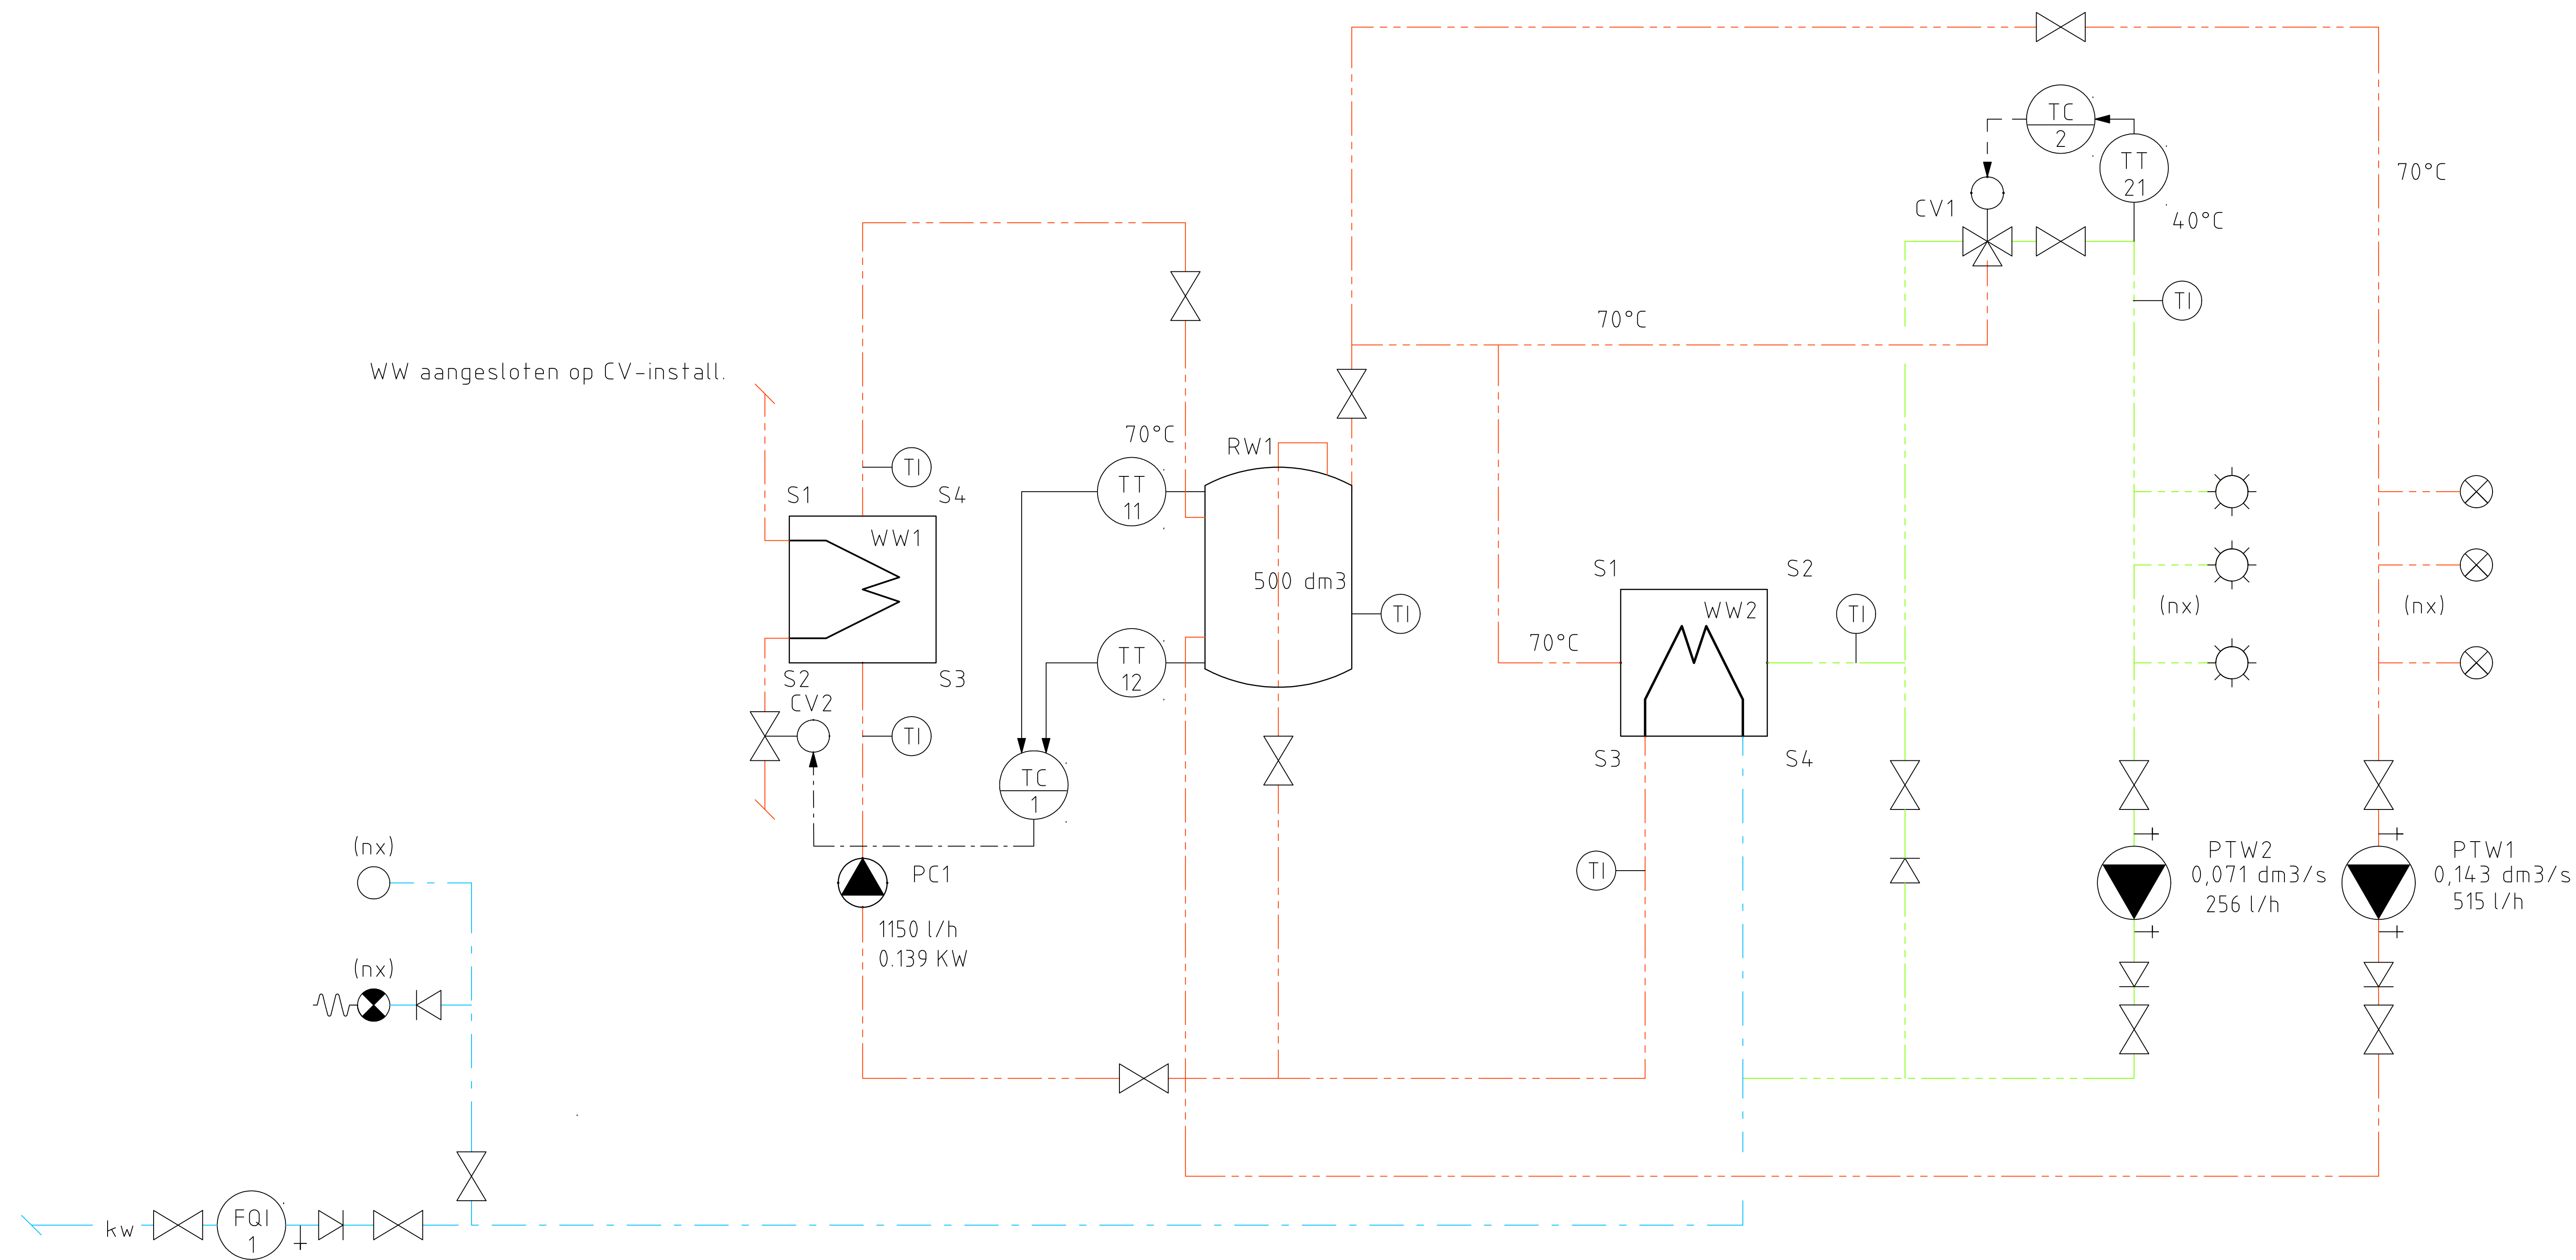




|                                                                      |                                        |
|----------------------------------------------------------------------|----------------------------------------|
| Rijksvastgoedbedrijf<br>PI Nieuwersluis                              |                                        |
| Specificatie:<br>Gebouw Q<br>Warmtapwater<br>Principeschema bestaand |                                        |
| INTERN ALGEMEEN                                                      |                                        |
| Objectnummer: 100079                                                 | Gelekerd: JVO                          |
| Gebouwnummer: Q G11                                                  | Gecontroleerd: ADK                     |
| Besteknummer: 23418                                                  | Datum: 17-02-2023                      |
| Projectnummer: 23418                                                 | Schad: n.v.t.                          |
| Fase: TO                                                             | Formaat: A0                            |
| Versie: 1.0                                                          | Documentcode: 23418-02-nv22-124-TW-003 |

Directie - Vastgoedbeheer  
www.rijksoverheid.nl  
088 115 80 00



Blad:  
02 van 18

23418-02-nv22-124-TW-003.0.0.dwg

getekend: 15/09/23

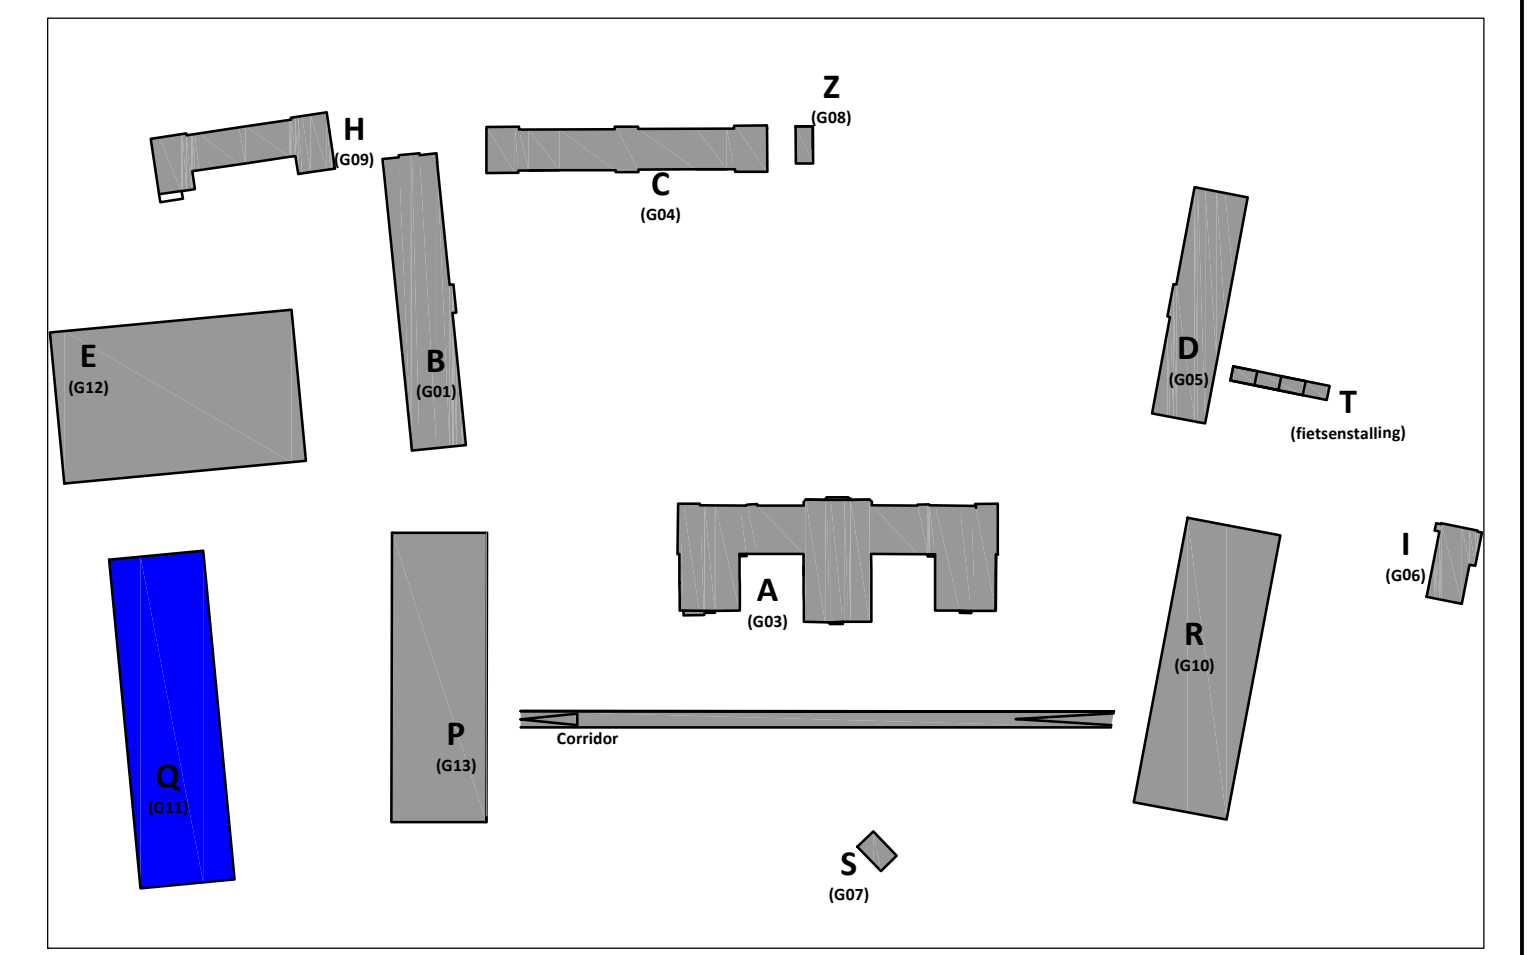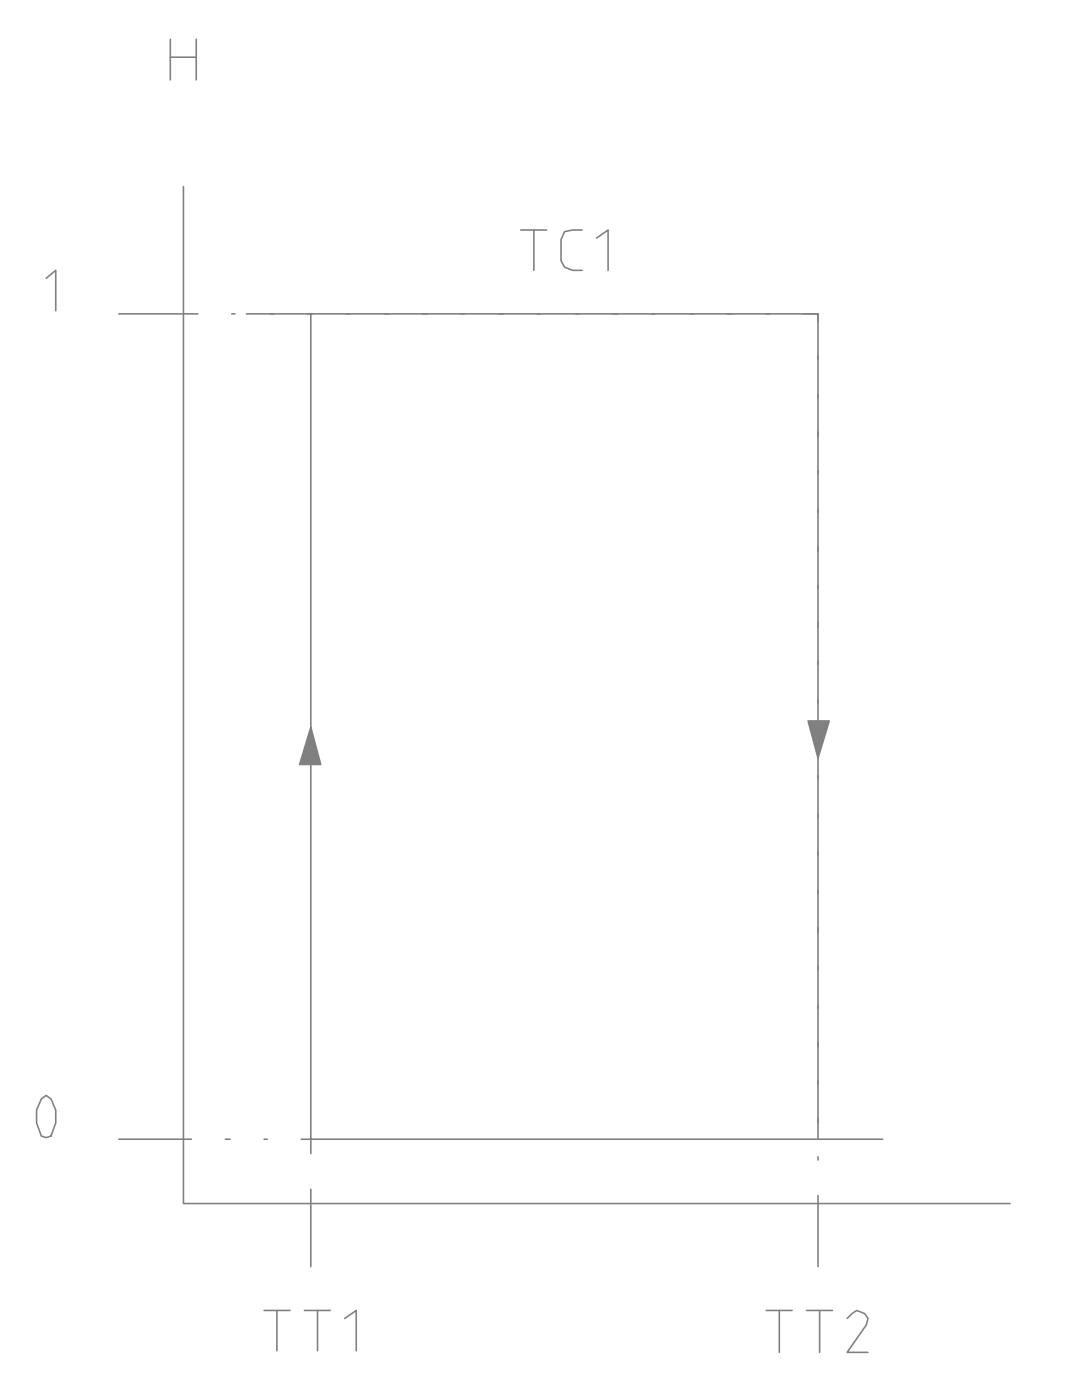
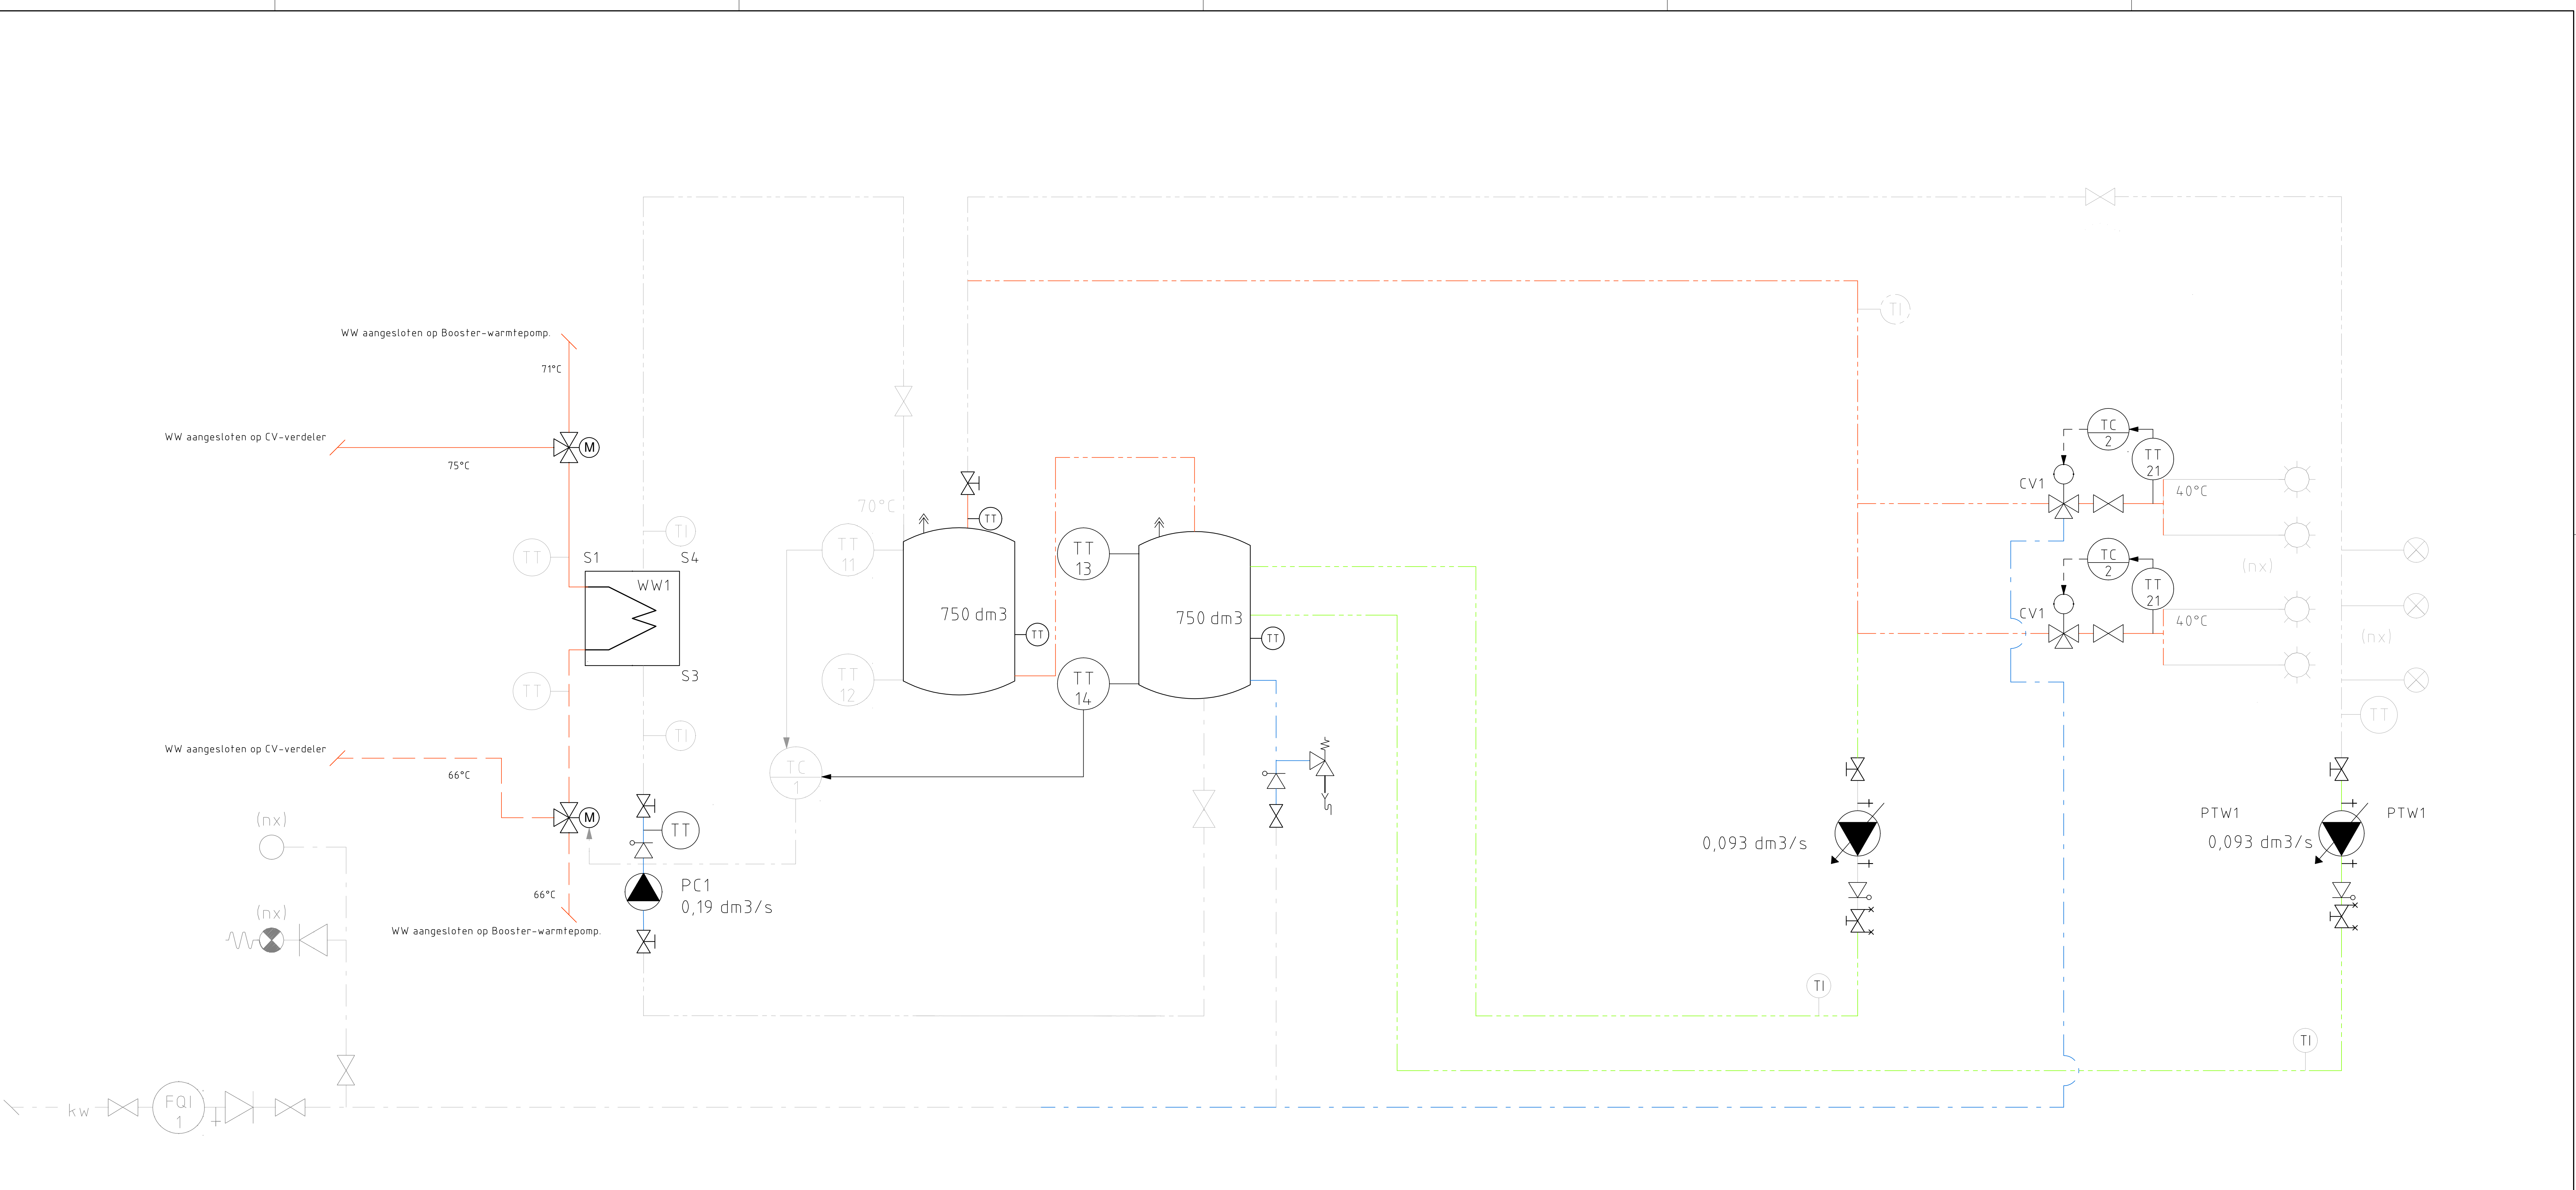


|                                                                                |                    |
|--------------------------------------------------------------------------------|--------------------|
| Rijkswaterstaat<br>PI Nieuwersluis                                             |                    |
| Specificatie:<br>Gebouw Q<br>Warmtapwater<br>Principeschema nieuw              |                    |
| INTERN ALGEMEEN                                                                |                    |
| Objectnummer: 100079                                                           | Getekend: JVO      |
| Gebouwnummer: Q G11                                                            | Gecontroleerd: ADK |
| Besteknummer: 29418                                                            | Datum: 17-02-2023  |
| Fase: TO                                                                       | Schaal: n.v.t.     |
| Versie: 1.0                                                                    | Formaat: A0        |
| Overschrijver: 29418-02-HV02124-TW-003                                         |                    |
| Blad: 03 van 18                                                                |                    |
| Rijkswaterstaat<br>Ministerie van Binnenlandse Zaken en<br>Koninkrijksrelaties |                    |

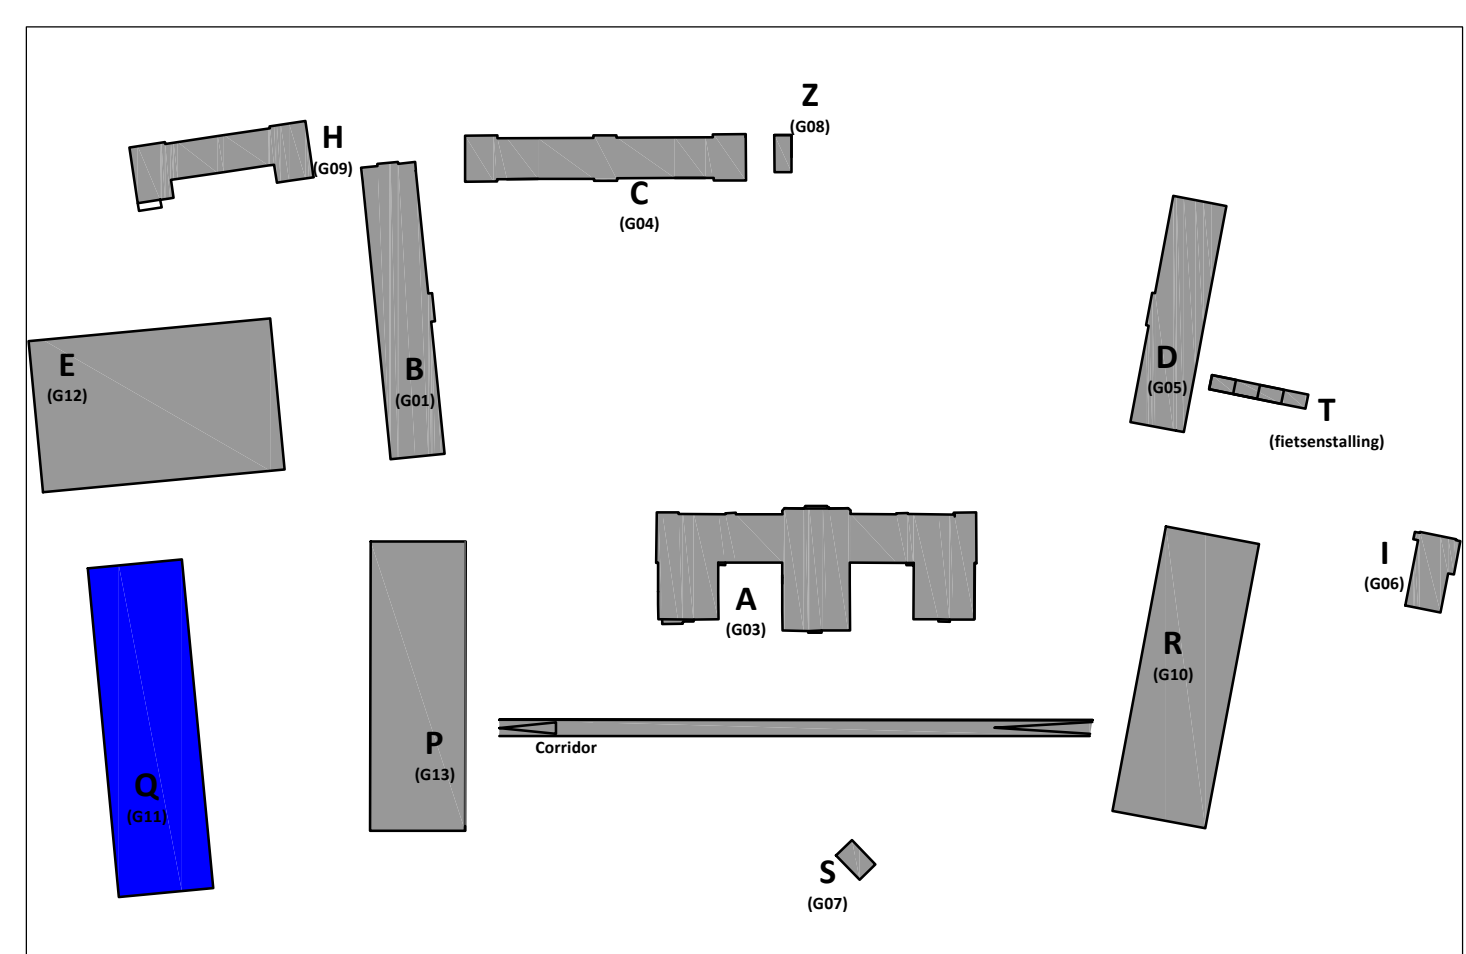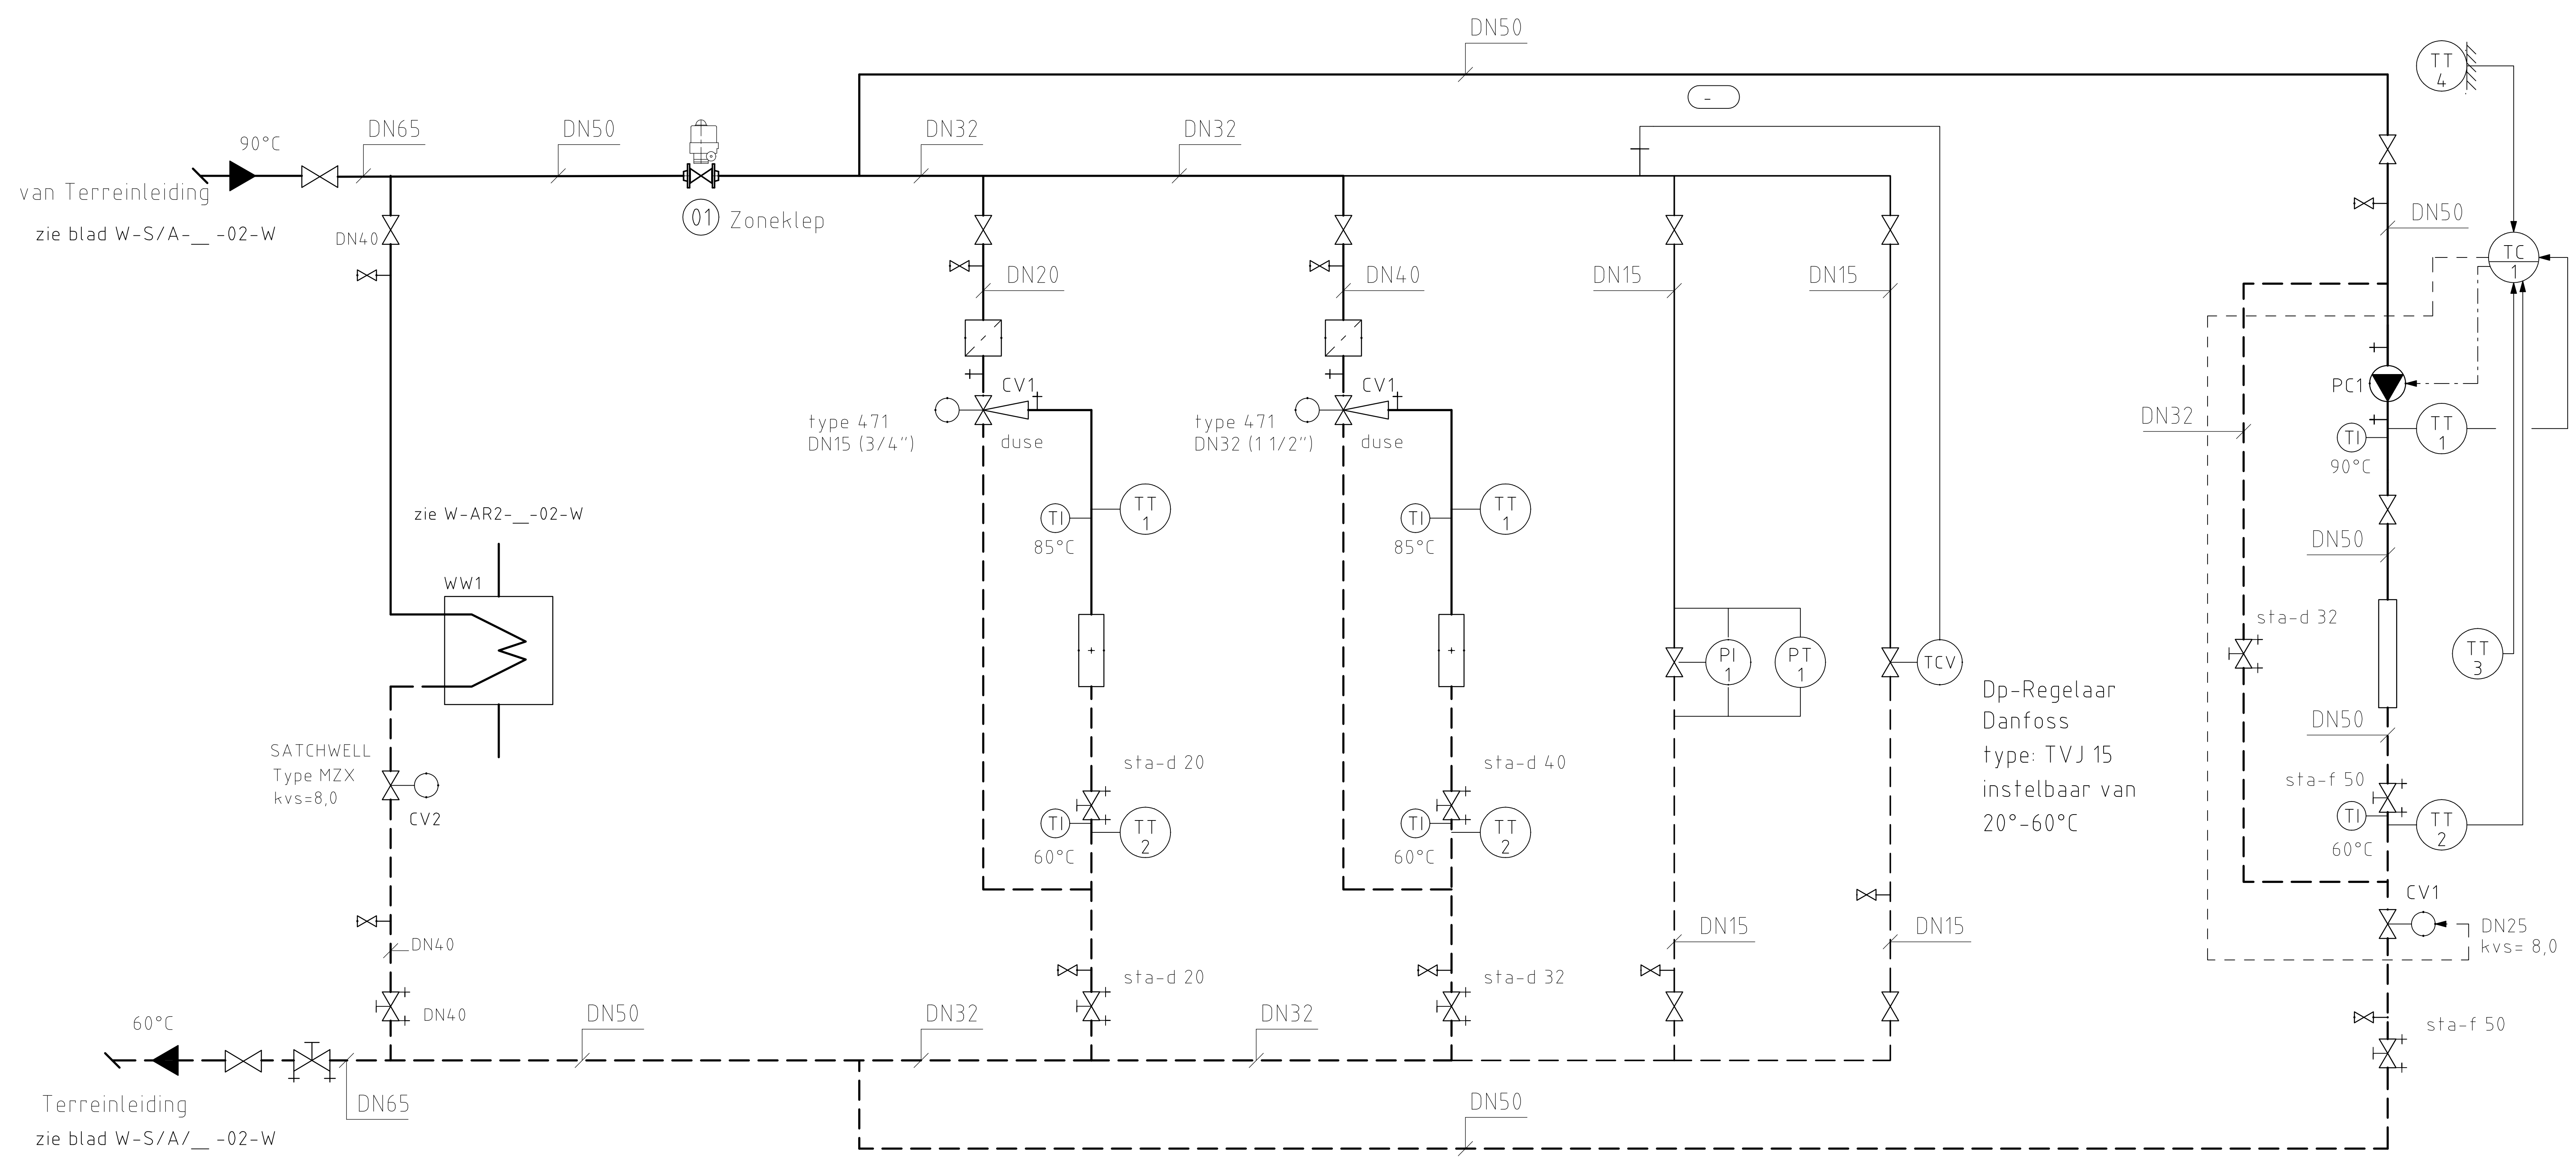

|                                                                           |                                        |
|---------------------------------------------------------------------------|----------------------------------------|
| Rijksvastgoedbedrijf<br>PI Nieuwersluis                                   |                                        |
| Specificatie:<br>Gebouw Q<br>Verwarming<br>Principeschema afgifte bestand |                                        |
| INTERN ALGEMEEN                                                           |                                        |
| Objectnummer: 100079                                                      | Gelekerd: JVO                          |
| Gebouwnummer: Q G11                                                       | Gecontroleerd: ADK                     |
| Besteknummer: 23418                                                       | Datum: 17-02-2023                      |
| Projectnummer: 23418                                                      | Schad: n.v.t.                          |
| Fase: TO                                                                  | Formaat: A0                            |
| Versie: 1.0                                                               | Documentcode: 23418-02-nv22-124-TW-003 |

|   |
|---|
| Blad: 04 van 18                                                                                         |
| Directie - Vastgoedbeheer<br>Rijksvastgoedbedrijf<br>Binnen- en Buitenruimte Zaken en<br>Kunstedepaleis |

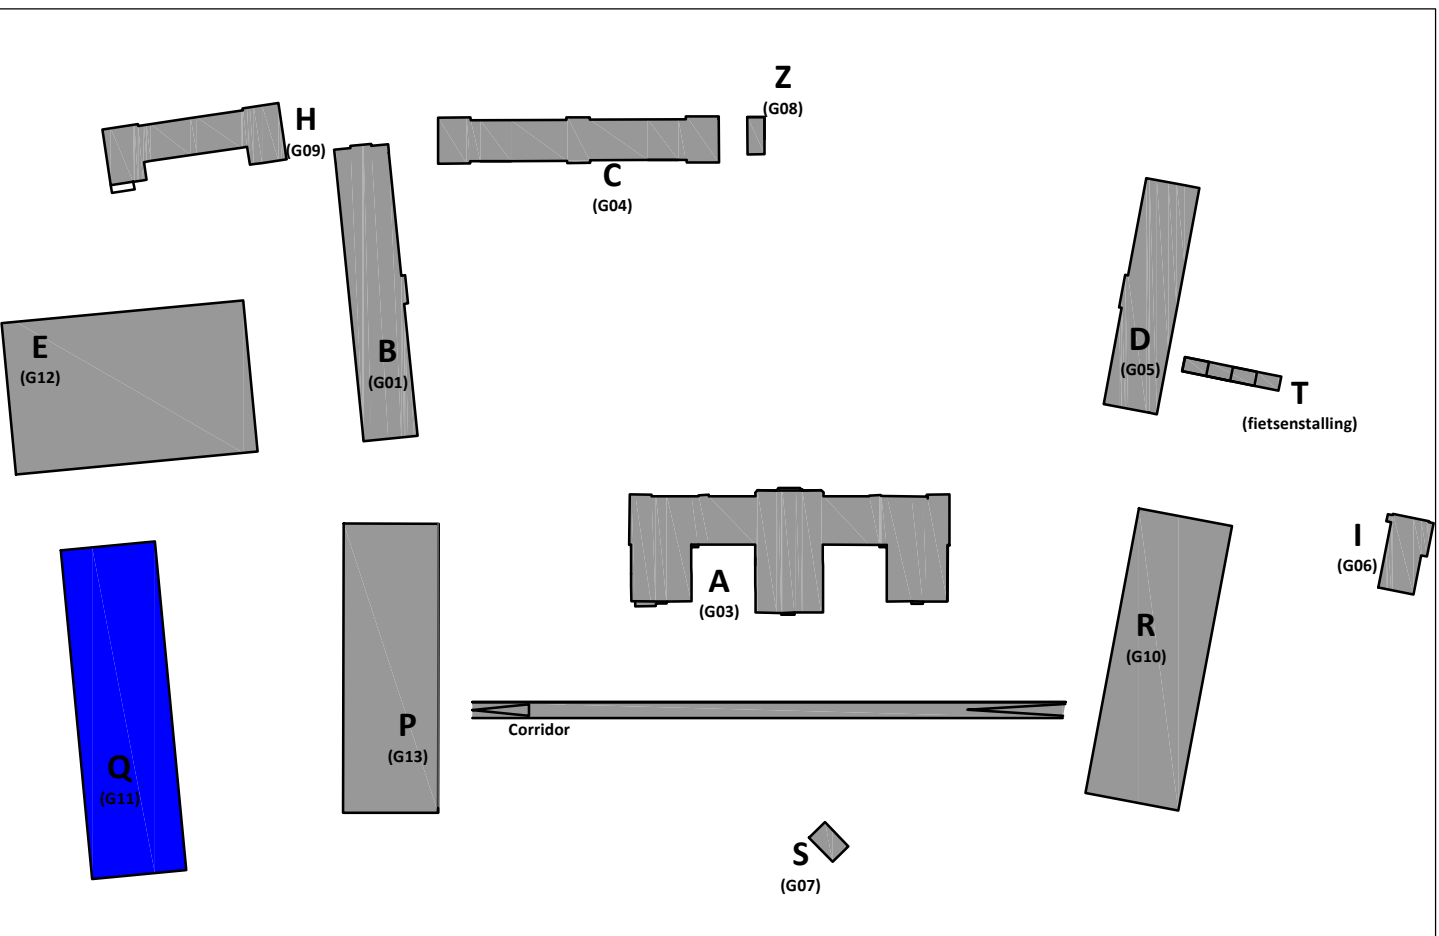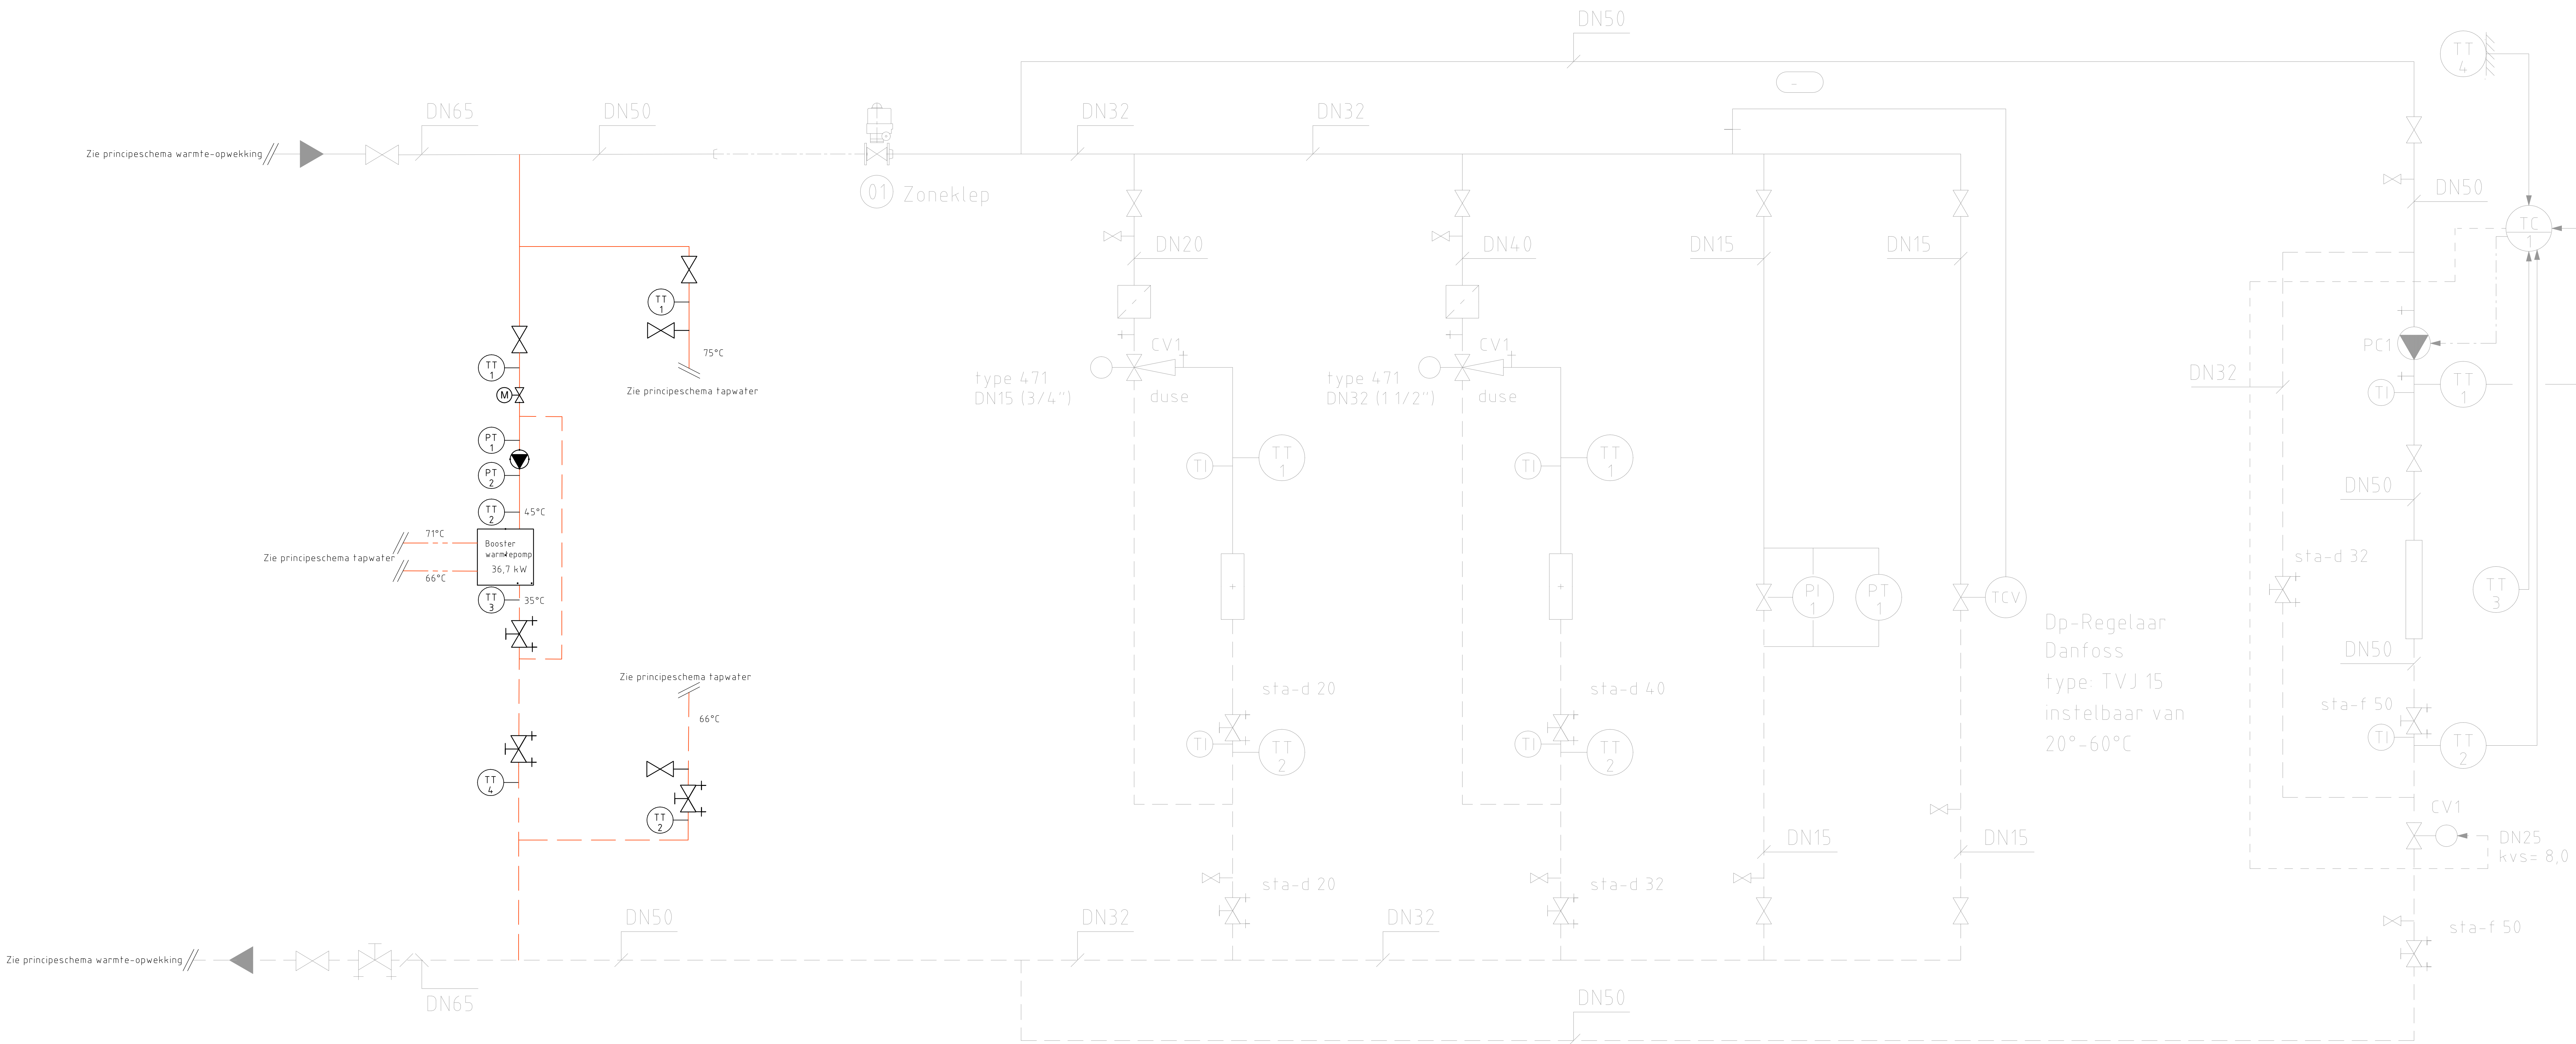

|                                                                   |                                        |
|-------------------------------------------------------------------|----------------------------------------|
| Rijksvastgoedbedrijf<br>PI Nieuwersluis                           |                                        |
| Specificatie:<br>Gebouw Q<br>Verwarming<br>Principe afgifte nieuw |                                        |
| INTERN ALGEMEEN                                                   |                                        |
| Objectnummer: 100079                                              | Gelekd: JVO                            |
| Gebruiknummer: Q G11                                              | Gecontroleerd: ADK                     |
| Besteknummer: 23418                                               | Datum: 17-02-2023                      |
| Projectnummer: n.v.t.                                             | Schaal: n.v.t.                         |
| Fase: TO                                                          | Formaat: A0                            |
| Verie: 1.0                                                        | Documentcode: 23418-02-HV22-124-TW-003 |




Rijksvastgoedbedrijf  
Binnen- en Buitenruimte Zaken en  
Kunstedepanden

Blad:  
05 van 18

23418-02-HV22-124-TW-003 3.0.dwg

getekend: 15/09/23

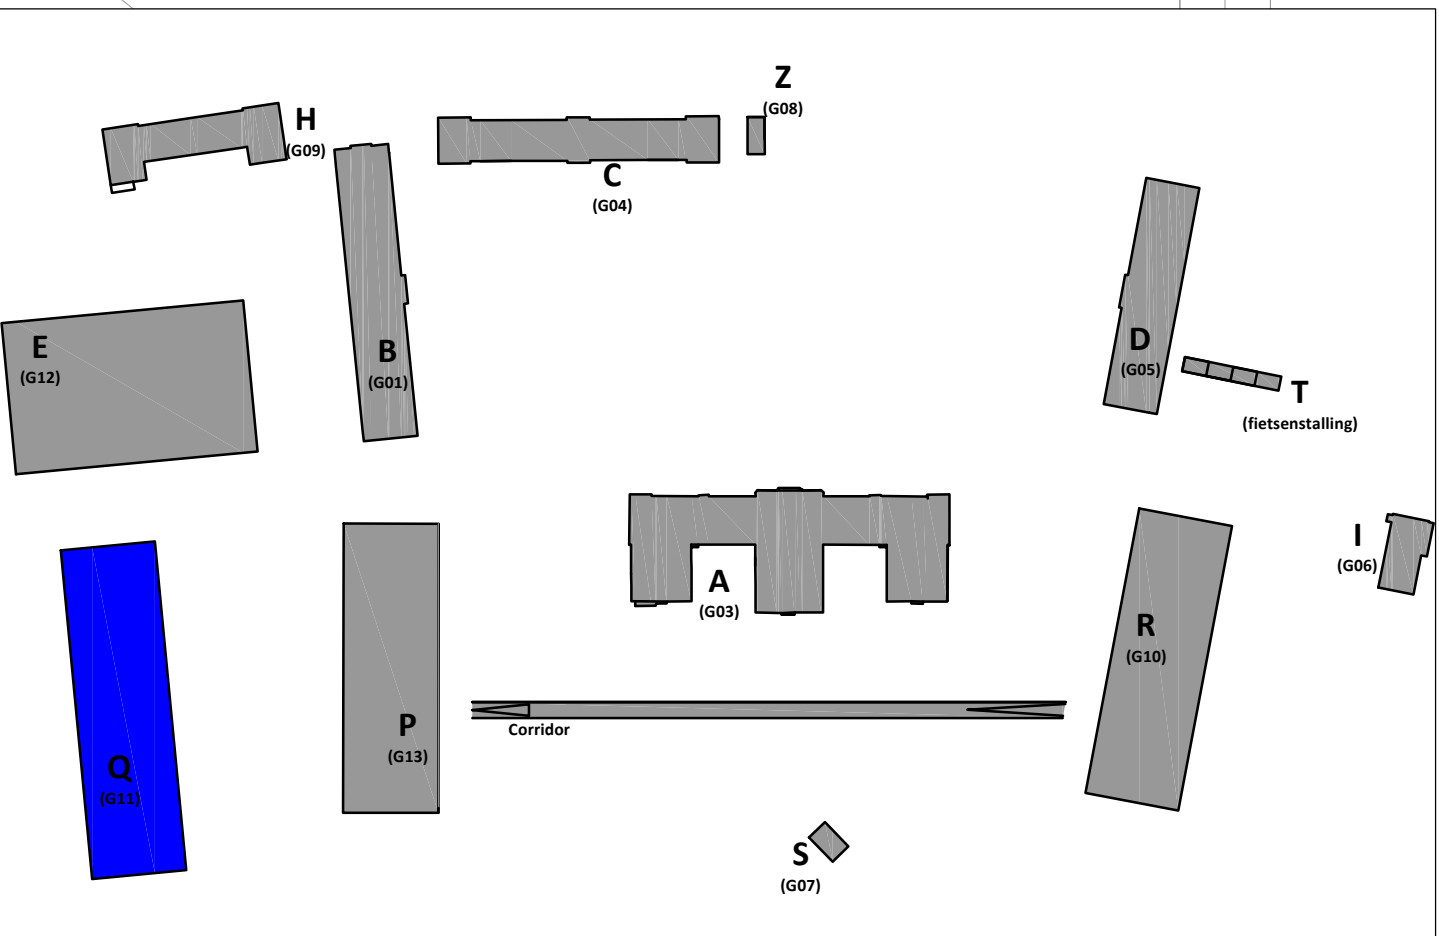

|                                                                                     |                                       |
|-------------------------------------------------------------------------------------|---------------------------------------|
| Rijksvastgoedbedrijf<br>PI Nieuwersluis                                             |                                       |
| Specificatie:<br>Gebouw Q<br>Warmtapwater<br>Technische ruimte begane grond bestaat |                                       |
| INTERN ALGEMEEN                                                                     |                                       |
| Objectnummer: 100079                                                                | Geleerd: JVO                          |
| Gebouwnummer: Q G11                                                                 | Gecontroleerd: ADK                    |
| Besteknummer: 23418                                                                 | Datum: 17-02-2023                     |
| Projectnummer: 110                                                                  | Schaal: 1:10                          |
| Fase: TO                                                                            | Formaat: A0                           |
| Versie: 1.0                                                                         | Documentcode: 23418-02-nr22124-TW-003 |

Blad:  
**06** van 18

Directie - Vastgoedbeheer  
www.rijksvastgoedbedrijf.nl  
088 115 80 00

23418-02-nr22124-TW-003 3.0.dwg

getekend: 15/09/23

0.09  
cel 01  
10,3 m<sup>2</sup>

Q.0.23.04  
Q.0.23.05

0.09.03

boiler 0.23  
w.k.  
4,9 m<sup>2</sup>  
Q.0.23.02

TA

TA

Q.0.23.03

K15

K12


0.24  
w.c.  
Q.0.24.01  
1,2 m<sup>2</sup>

K22

K35

K15

0.27  
spreekk  
11,3 m<sup>2</sup>

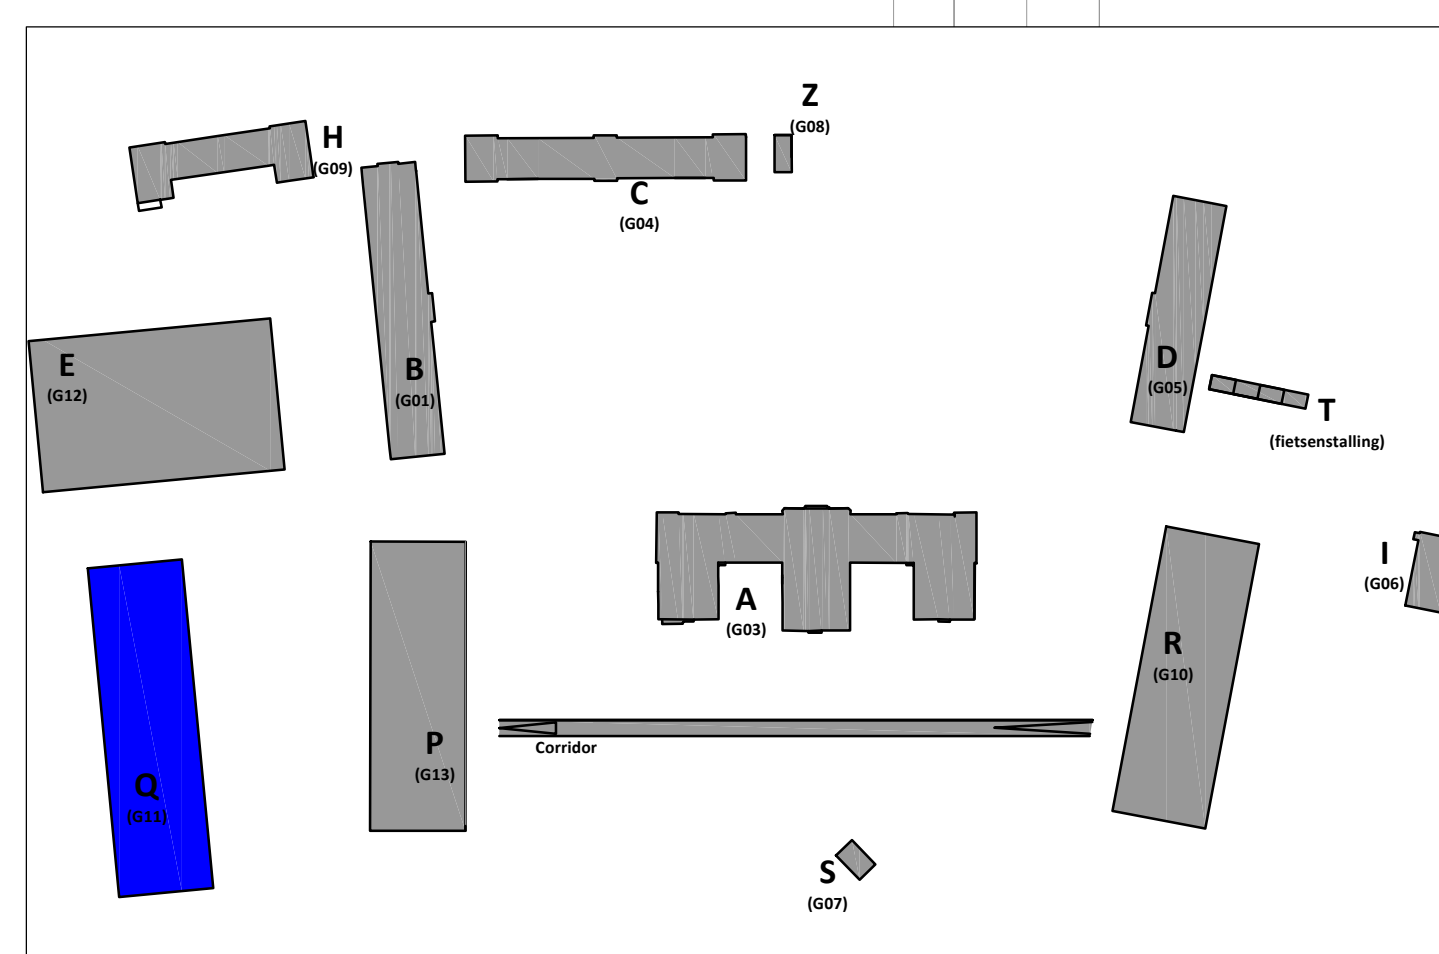



|                                                                                   |                                        |
|-----------------------------------------------------------------------------------|----------------------------------------|
| Rijksvastgoedbedrijf<br>PI Nieuwersluis                                           |                                        |
| Specificatie:<br>Gebouw Q<br>Warmtapwater<br>Technische ruimte begane grond sloop |                                        |
| INTERN ALGEMEEN                                                                   |                                        |
| Objectnummer: 100079                                                              | Geleekerd: JVO                         |
| Gebouwnummer: Q G11                                                               | Gecontroleerd: ADK                     |
| Besteknummer: 23418                                                               | Datum: 17-02-2023                      |
| Projectnummer: 23418                                                              | Schaal: 1:10                           |
| Fase: TO                                                                          | Formaat: A0                            |
| Versie: 1.0                                                                       | Documentcode: 23418-02-nr22-124-TW-003 |

|                                                                           |
|---------------------------------------------------------------------------|
| Blad: 07 van 18                                                           |
| Directie - Vastgoedbeheer<br>www.rijksvastgoedbedrijf.nl<br>088 115 80 00 |
| pet@rvm 15/09/23                                                          |

23418-02-nr22-124-TW-003 3.0.dwg



BRANDCOMPARTIMENT A0

BRANDCO

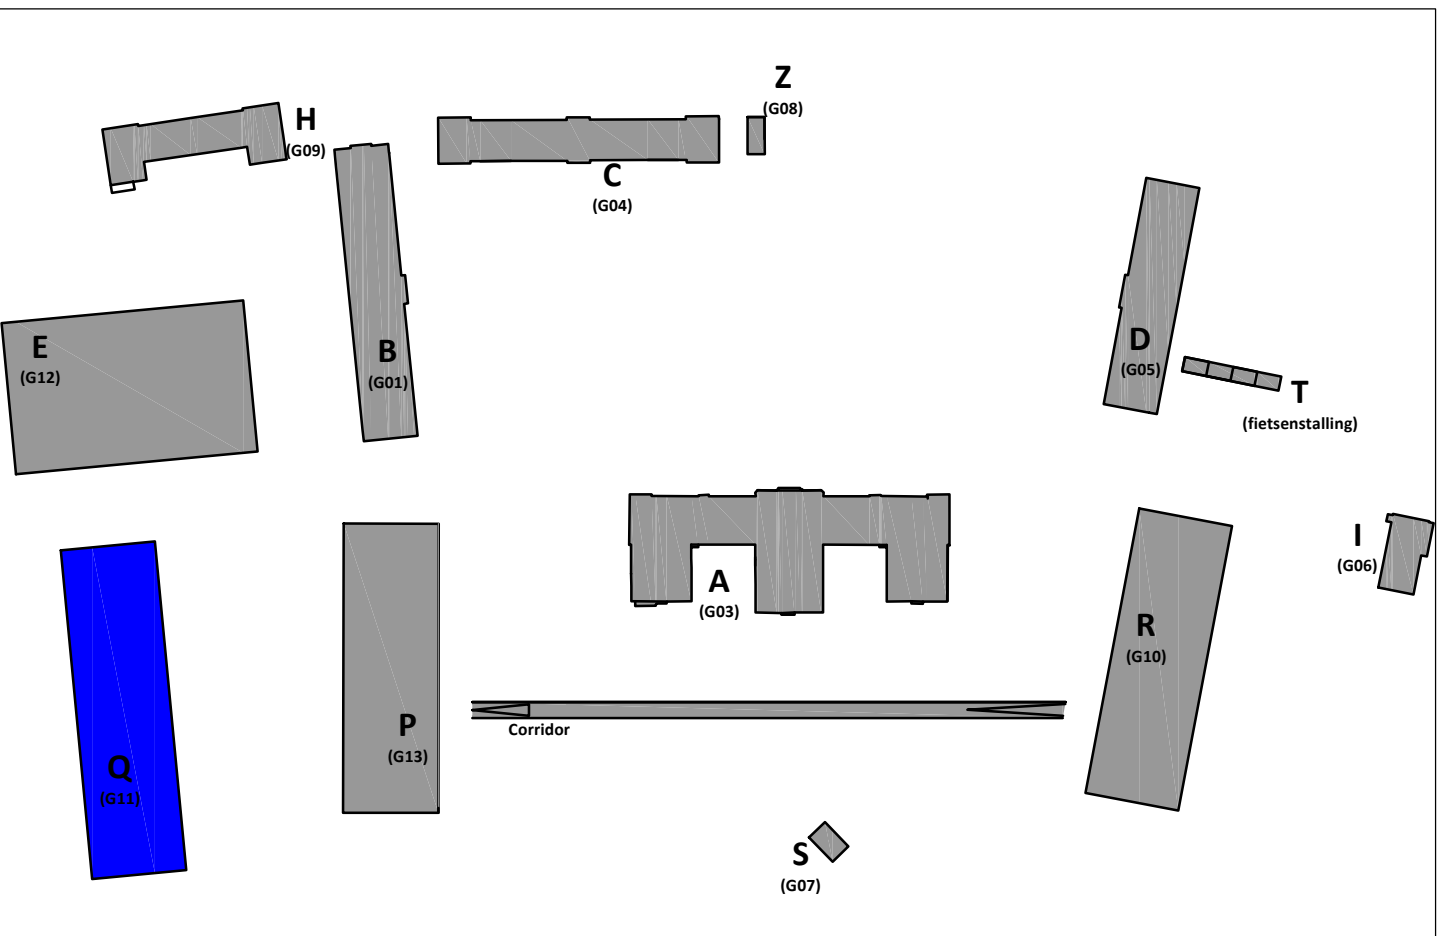
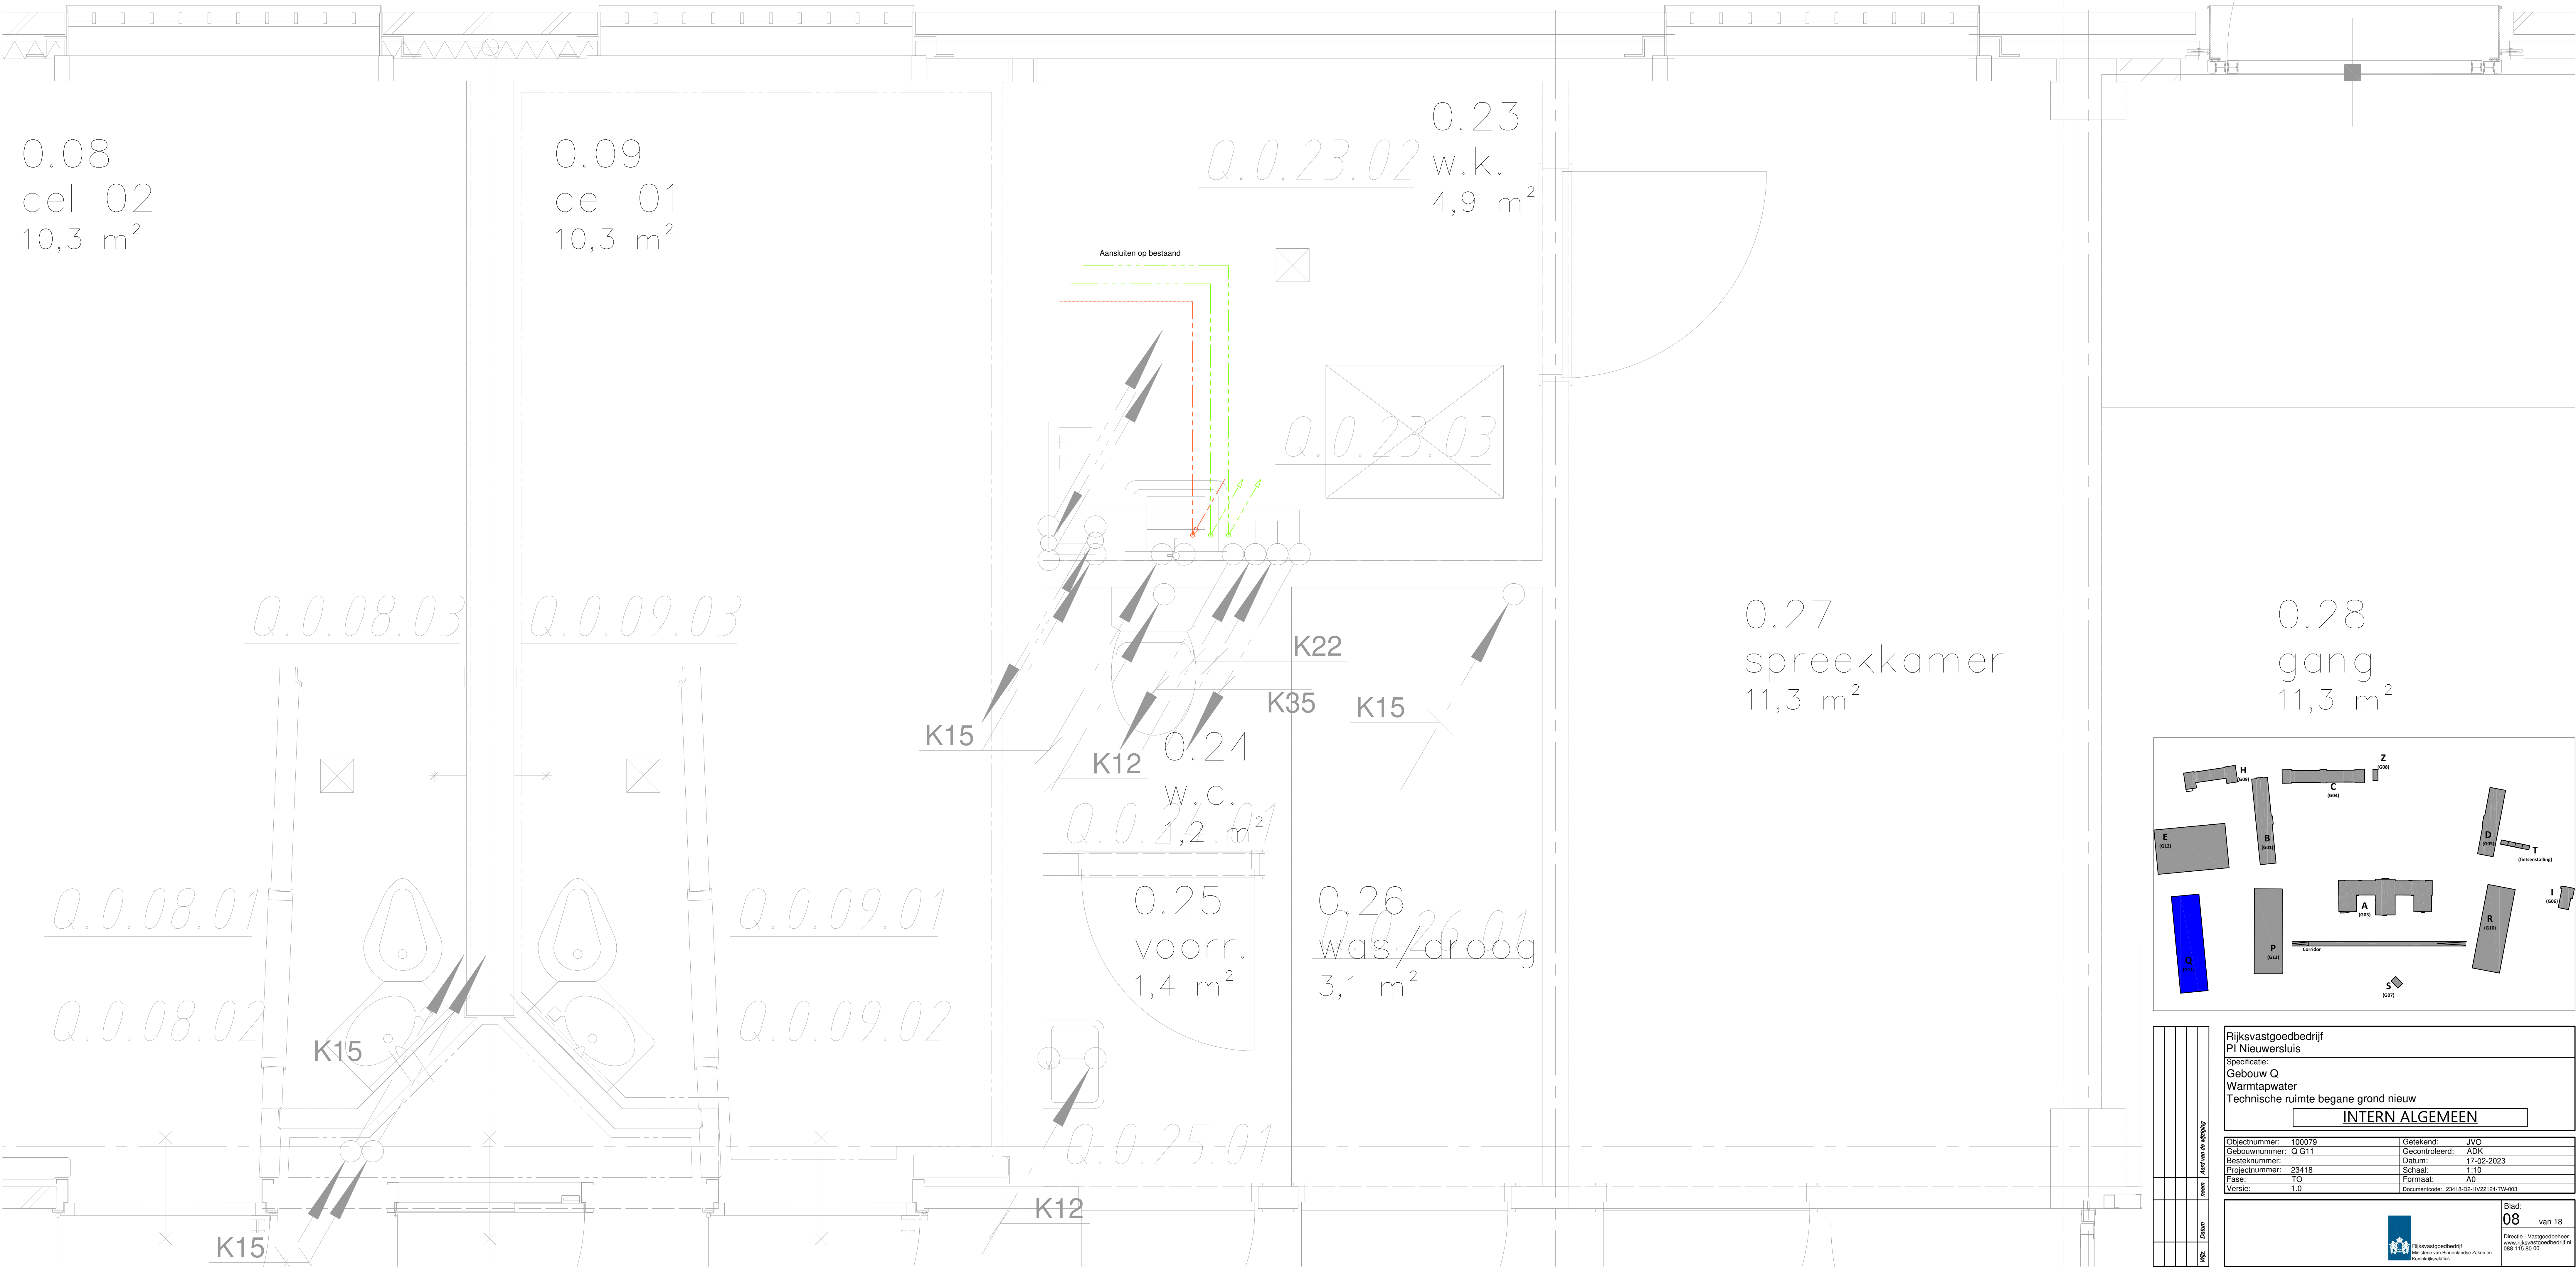


|                                                                                   |                                        |
|-----------------------------------------------------------------------------------|----------------------------------------|
| Rijksvastgoedbedrijf<br>PI Nieuwersluis                                           |                                        |
| Specificatie:<br>Gebouw Q<br>Warmtapwater<br>Technische ruimte begane grond nieuw |                                        |
| INTERN ALGEMEEN                                                                   |                                        |
| Objectnummer: 100079                                                              | Geleekend: JVO                         |
| Gebouwnummer: Q G11                                                               | Gecontroleerd: ADK                     |
| Besteknummer: 23418                                                               | Datum: 17-02-2023                      |
| Projectnummer: 1.10                                                               | Schaal: 1:10                           |
| Fase: TO                                                                          | Formaat: A0                            |
| Versie: 1.0                                                                       | Documentcode: 23418-02-nv22-124-TW-003 |

|                                                                           |
|---------------------------------------------------------------------------|
| Blad: 08 van 18                                                           |
| Directie - Vastgoedbeheer<br>www.rijksvastgoedbedrijf.nl<br>088 115 80 00 |
| plafond 15/09/23                                                          |

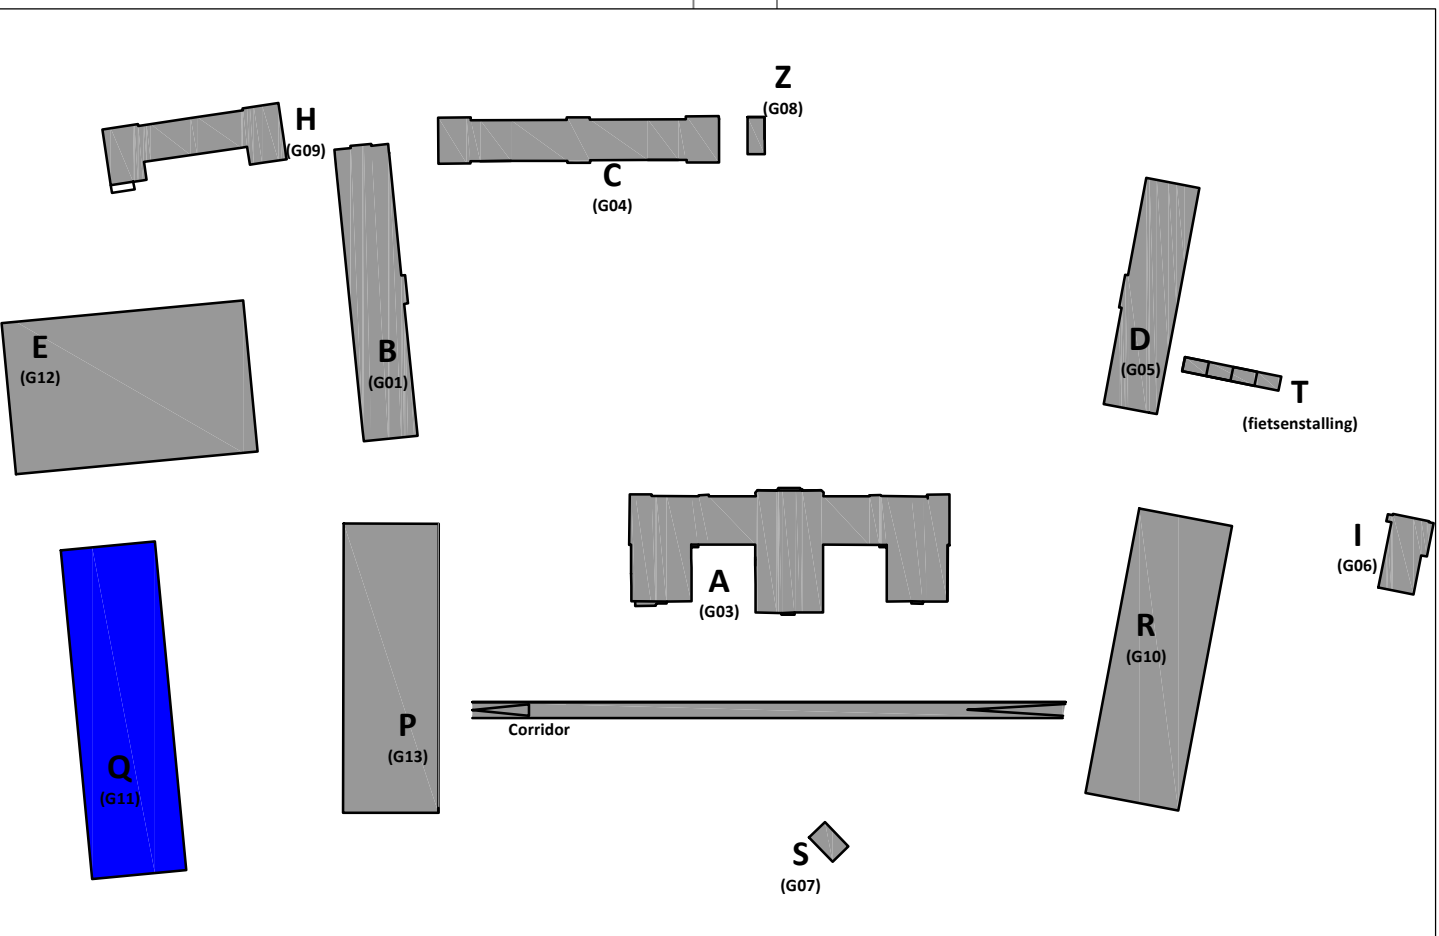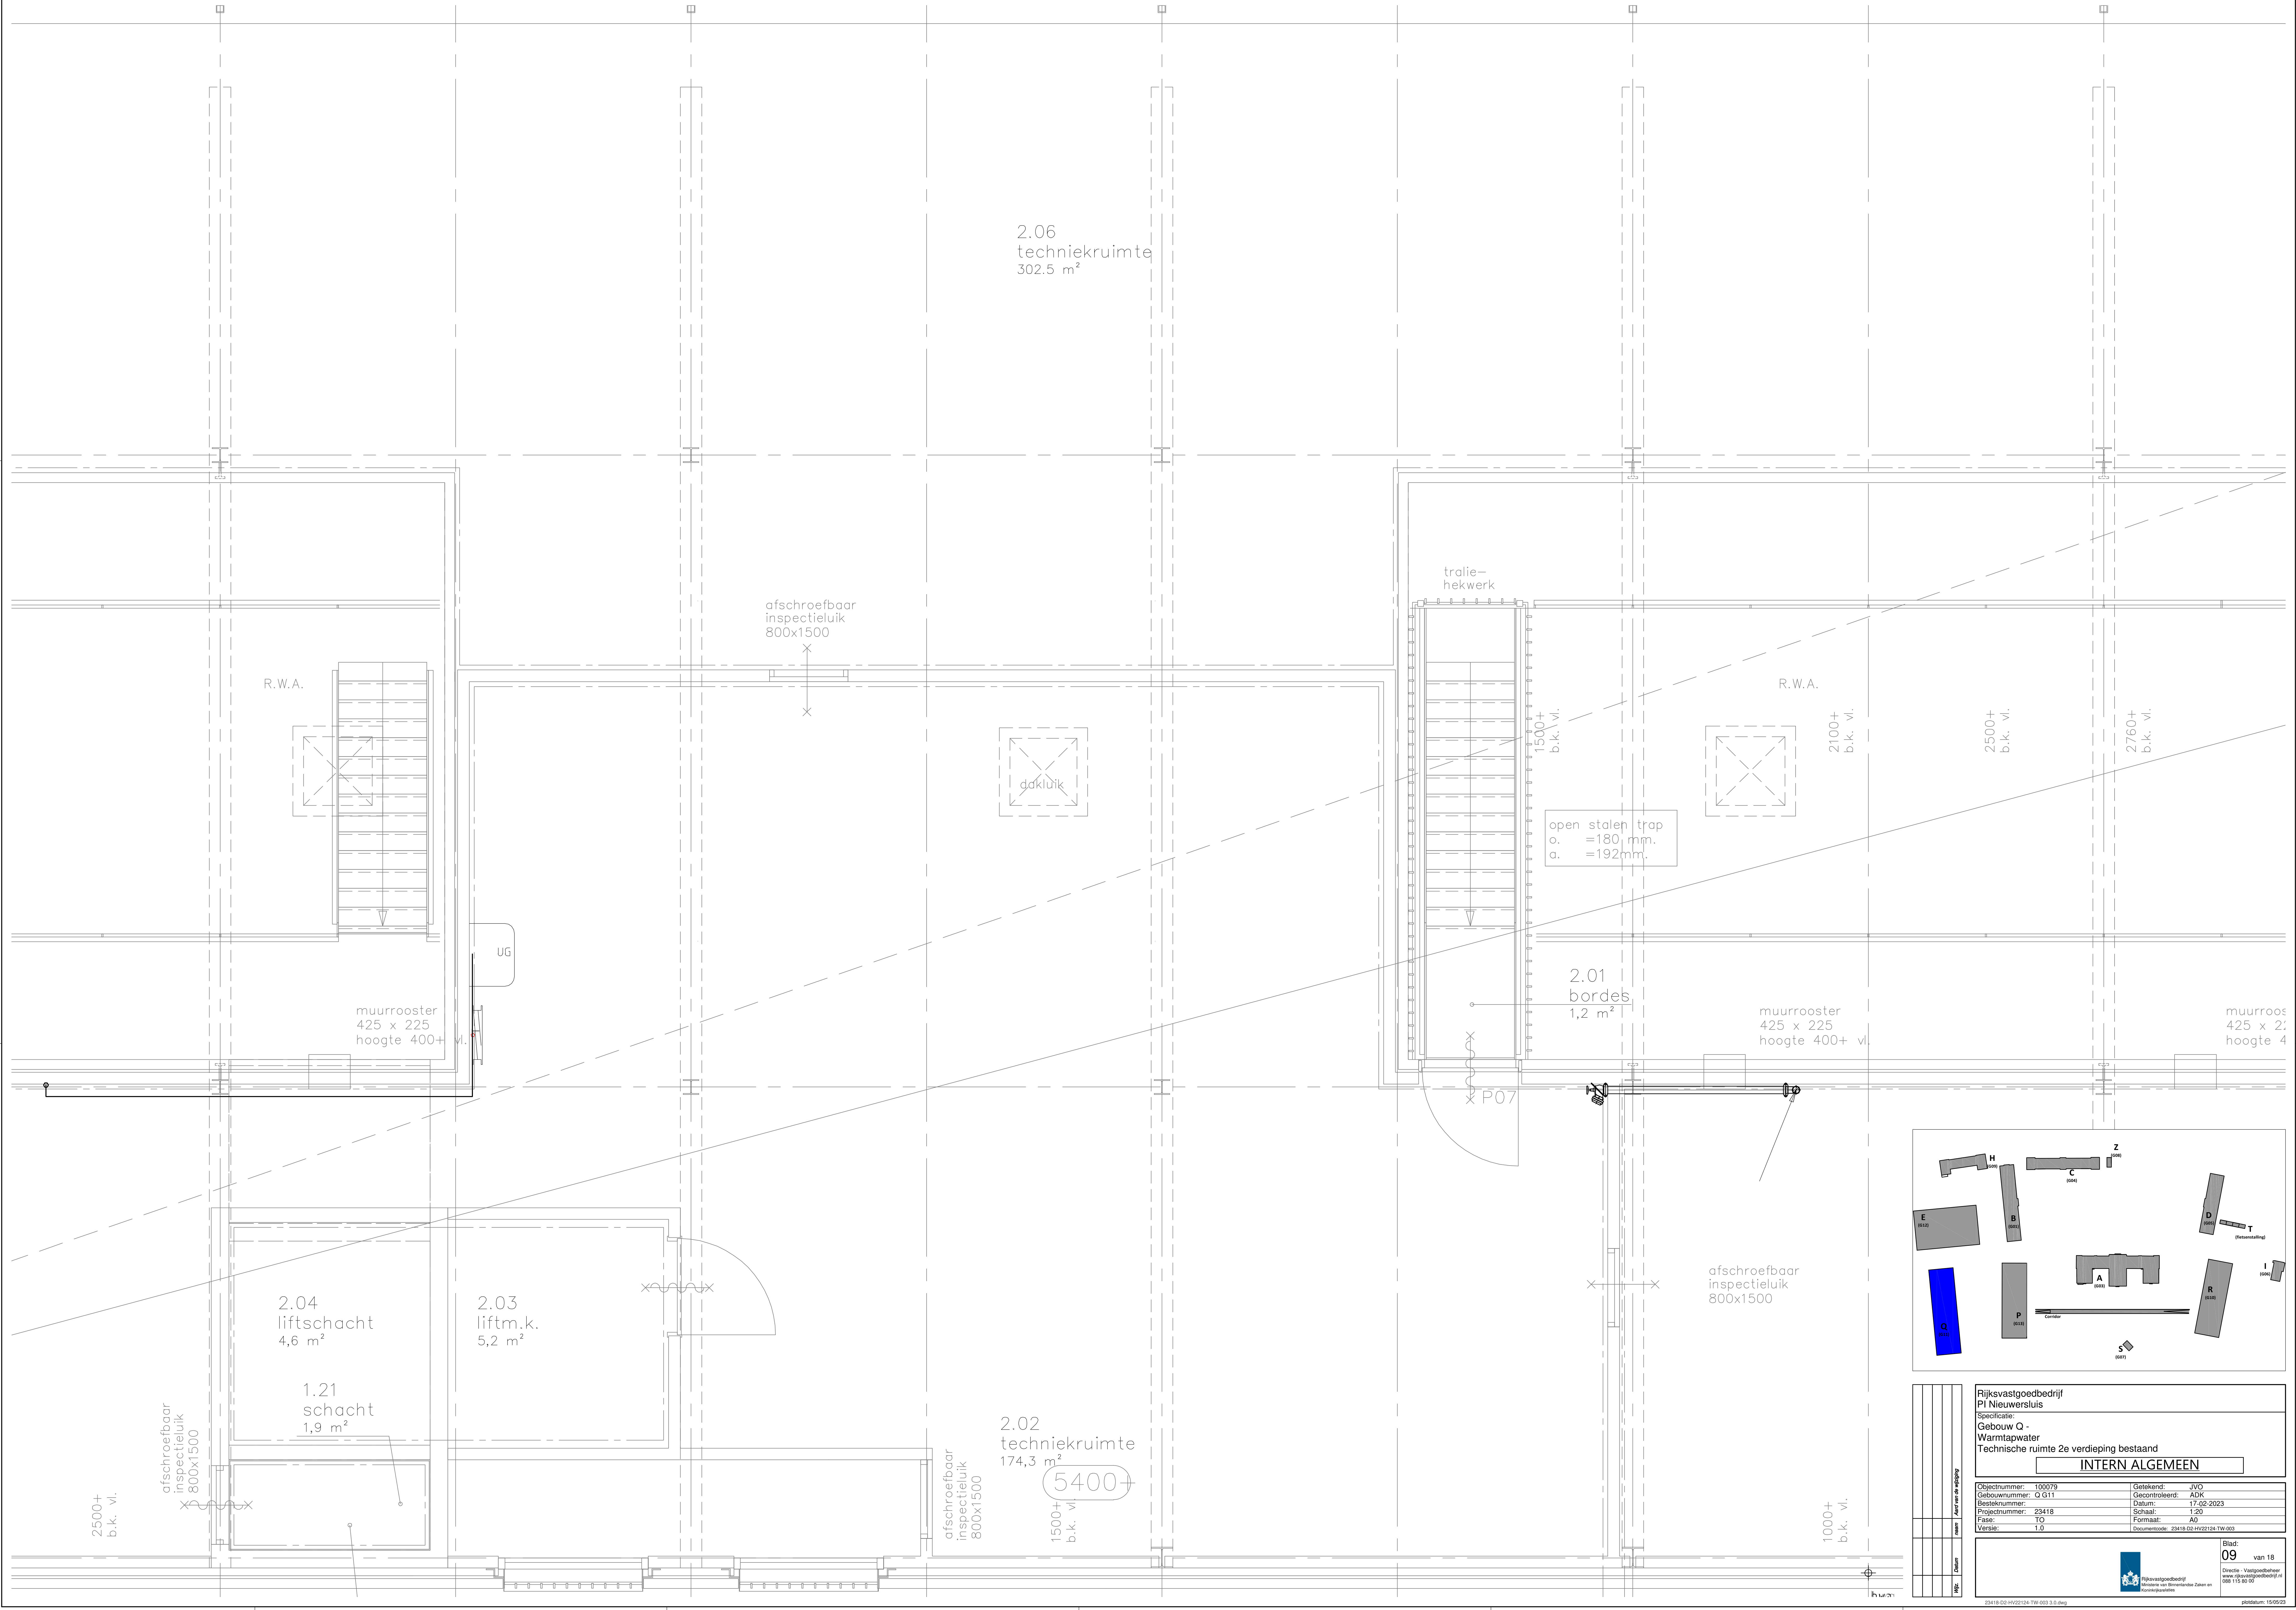


|   |                                        |
|---|----------------------------------------|
| Rijksvastgoedbedrijf<br>PI Nieuwersluis   |                                        |
| Specificatie:<br>Gebouw Q -<br>Warmtapwater<br>Technische ruimte 2e verdieping bestaand<br><b>INTERN ALGEMEEN</b>                                               |                                        |
| Objectnummer: 100079   | Geleekend: JVG                         |
| Gebouwnummer: Q G11   | Gecontroleerd: ADK                     |
| Besteknummer: 23418   | Datum: 17-02-2023                      |
| Projectnummer: 1.20   | Schaal: 1:20                           |
| Fase: TO   | Formaat: A0                            |
| Versie: 1.0   | Documentcode: 23418-02-nv22-124-TW-003 |
|  Rijksvastgoedbedrijf<br>Bureau van Bestuur en Zaken en<br>Korrespondentie |                                        |
| Blad: 09 van 18   |                                        |
| Directie - Vastgoedbeheer<br>www.rijksoverheid.nl<br>088 115 80 00                                                                                              |                                        |

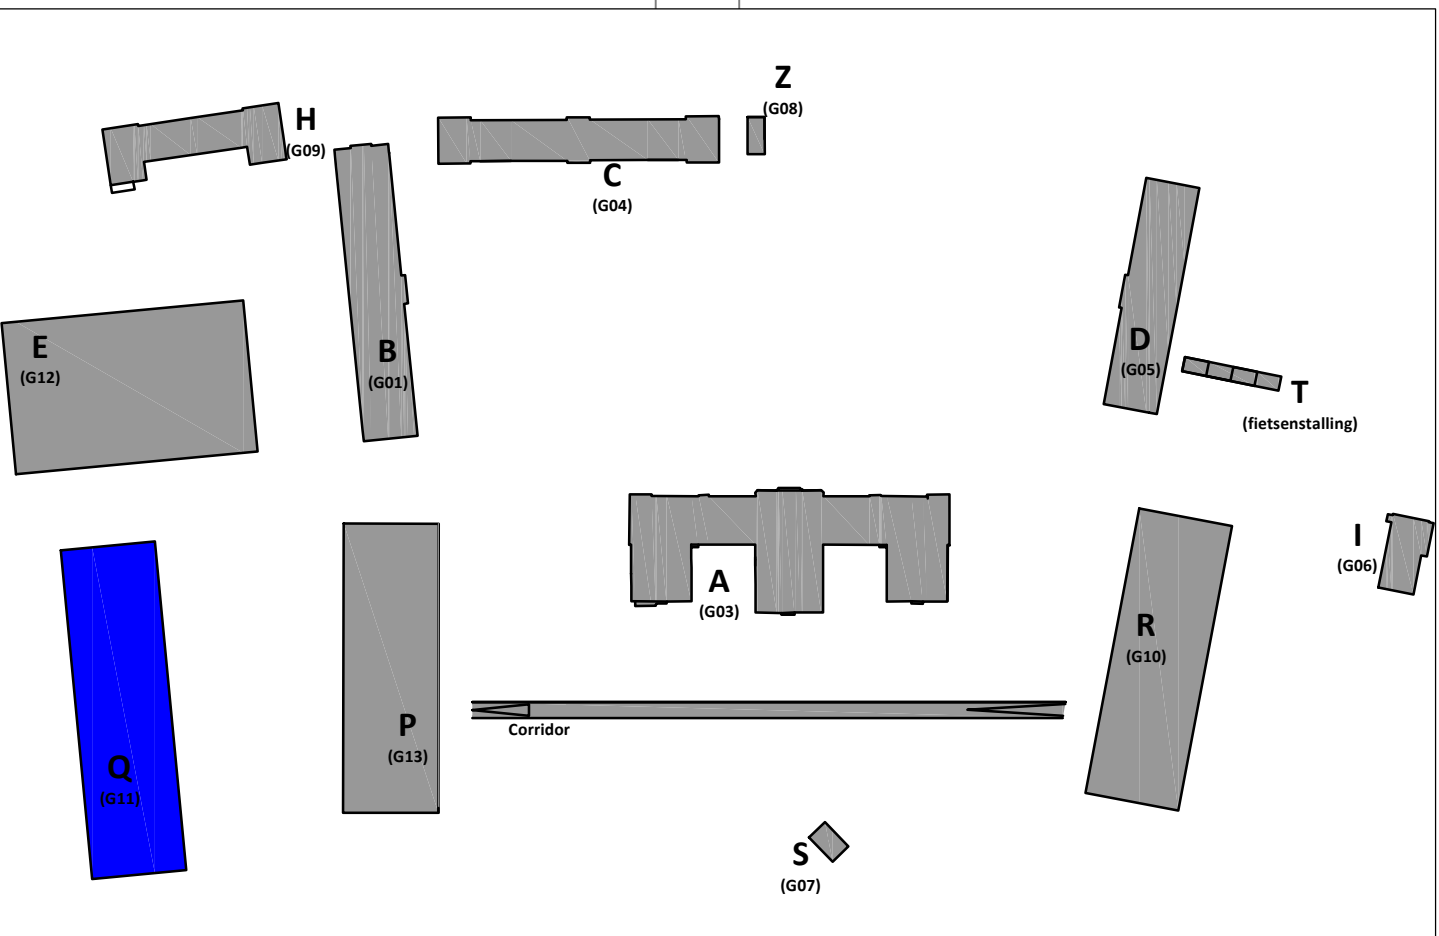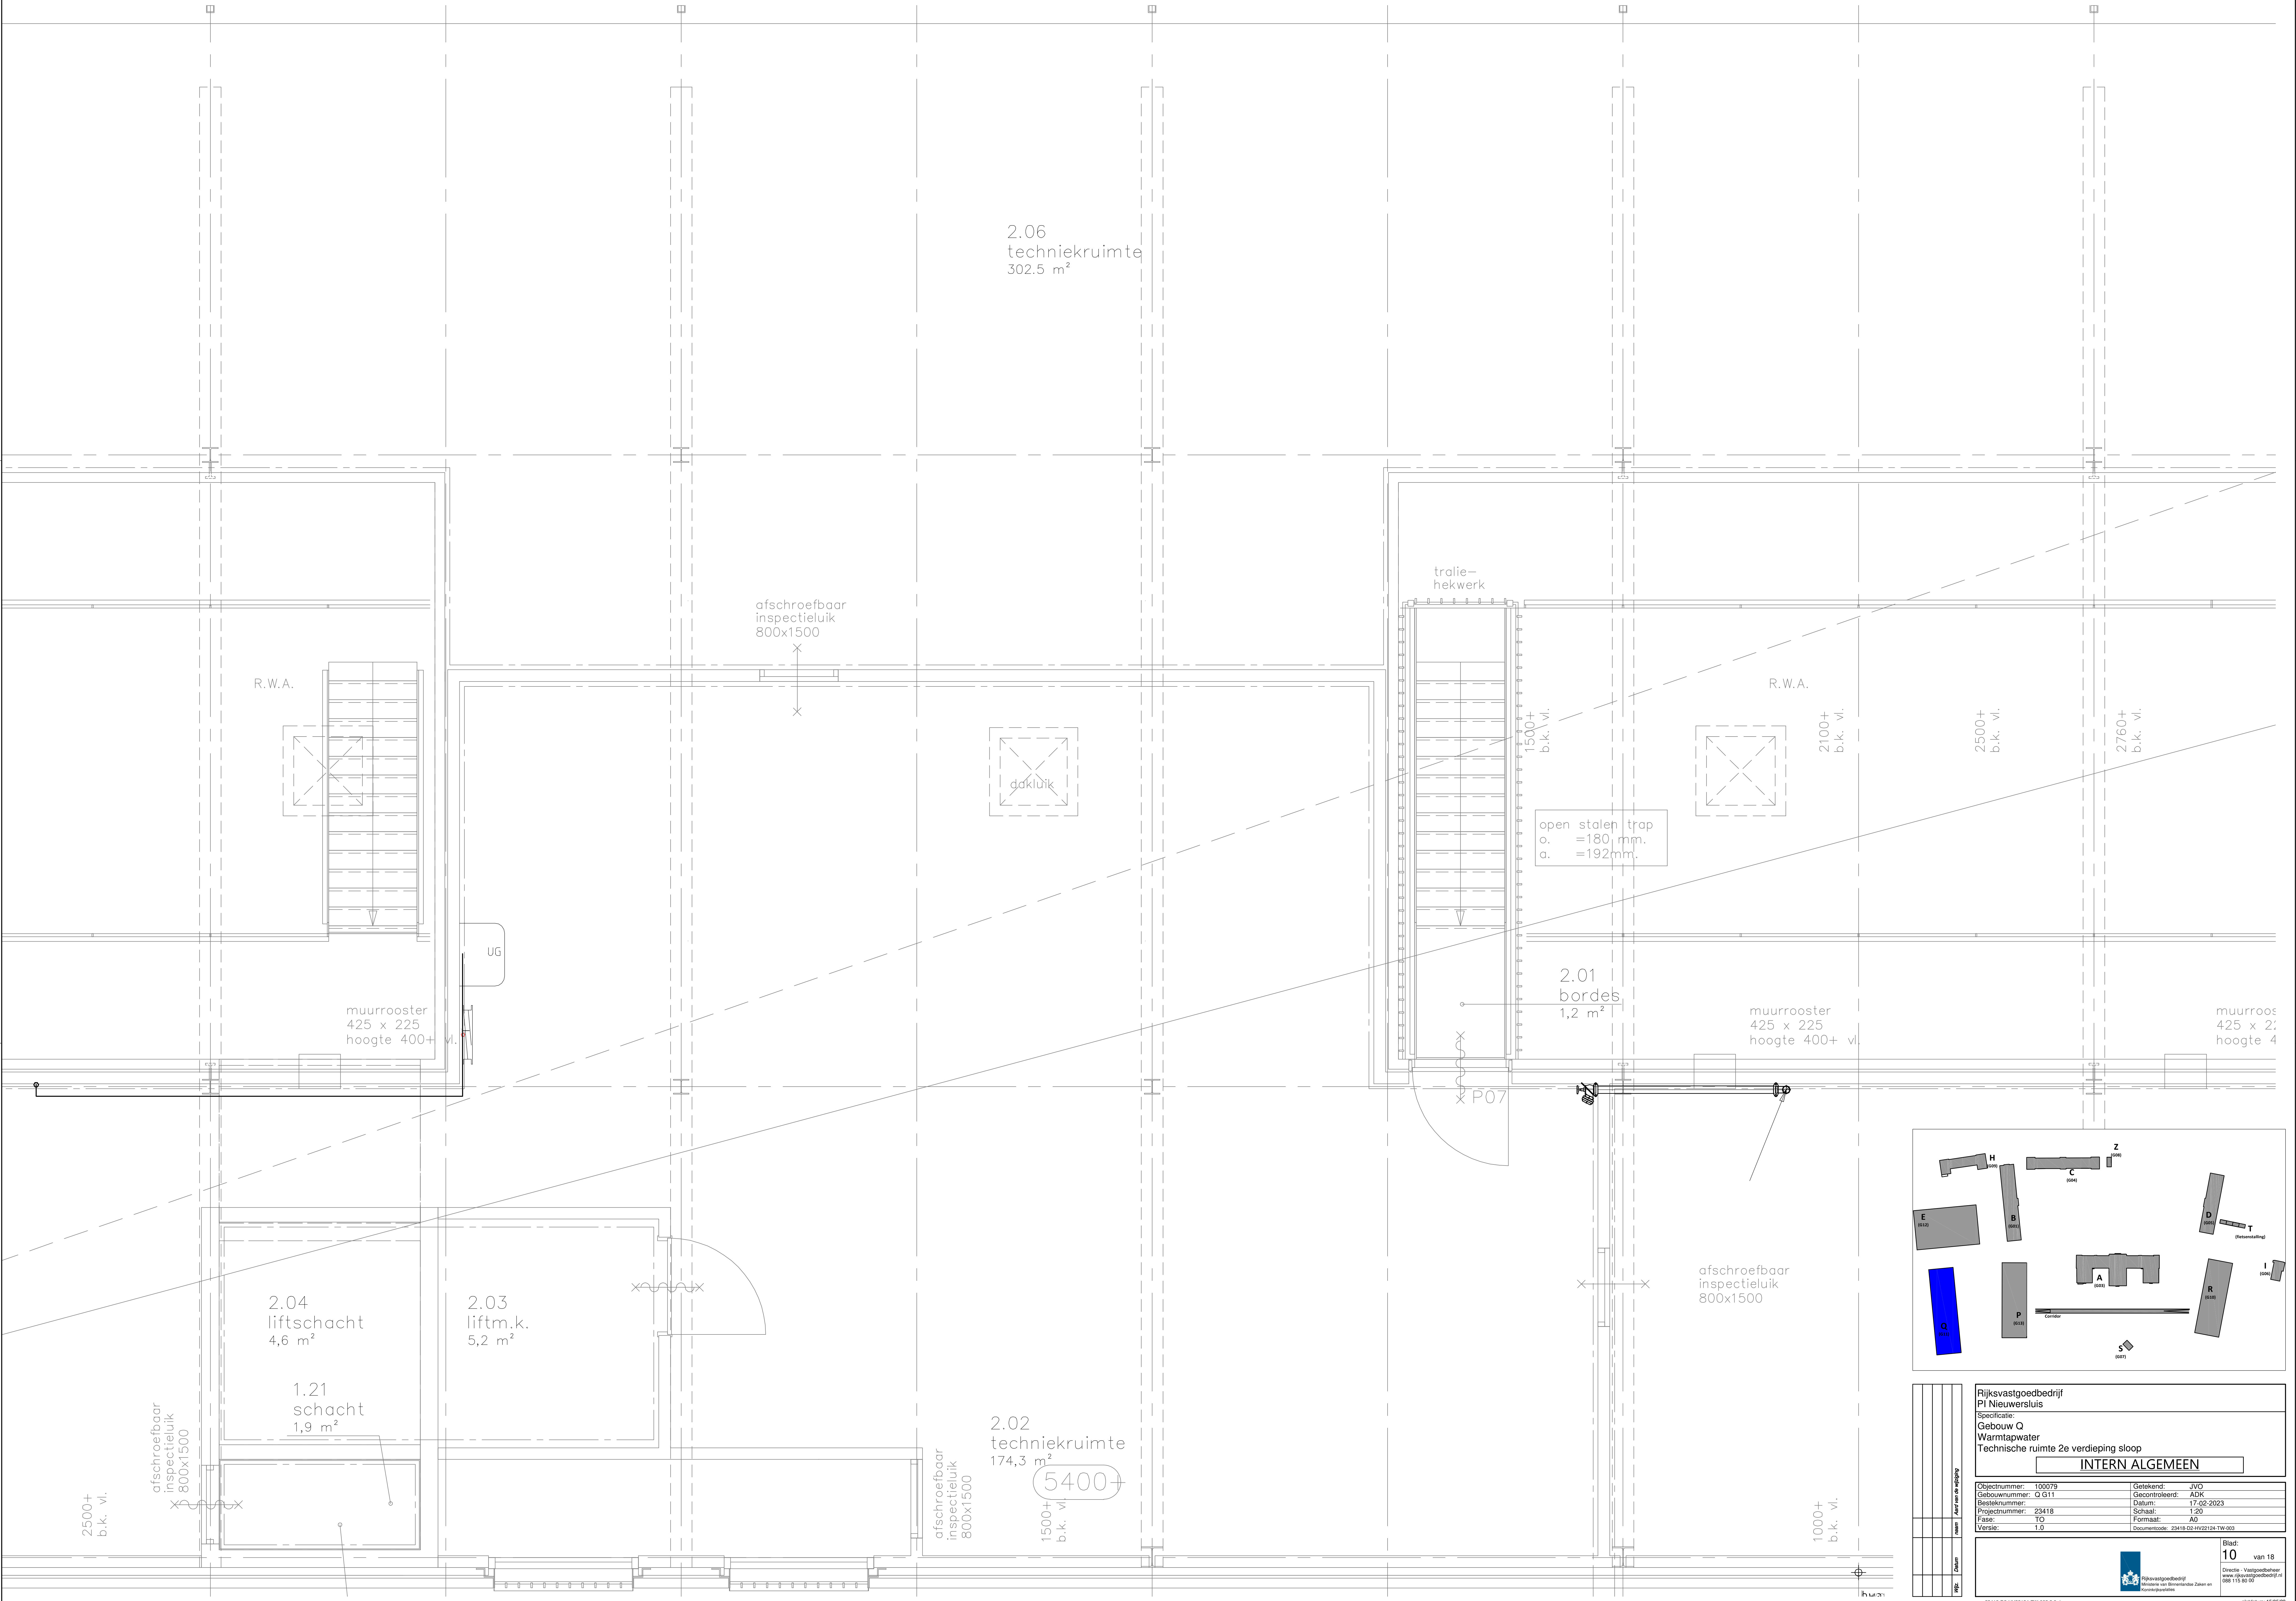





|                                                                                    |                                        |
|------------------------------------------------------------------------------------|----------------------------------------|
| Rijksvastgoedbedrijf<br>PI Nieuwersluis                                            |                                        |
| Specificatie:<br>Gebouw Q<br>Warmtapwater<br>Technische ruimte 2e verdieping sloop |                                        |
| INTERN ALGEMEEN                                                                    |                                        |
| Objectnummer: 100079                                                               | Geleidend: JVG                         |
| Gebouwnummer: Q G11                                                                | Gecontroleerd: ADK                     |
| Besteknummer: 23418                                                                | Datum: 17-02-2023                      |
| Projectnummer: 1.20                                                                | Schaal: 1:20                           |
| Fase: TO                                                                           | Formaat: A0                            |
| Versie: 1.0                                                                        | Documentcode: 23418-02-nv22-124-TW-003 |

|   |
|---|
| Blad: 10 van 18                                                                                        |
| Directie - Vastgoedbeheer<br>Rijksvastgoedbedrijf<br>Bureau van Bestuur en Zaken en<br>Korrespondentie |
| 23418-02-nv22-124-TW-003 3.0.dwg                                                                       |
| getekend: 15/05/23                                                                                     |

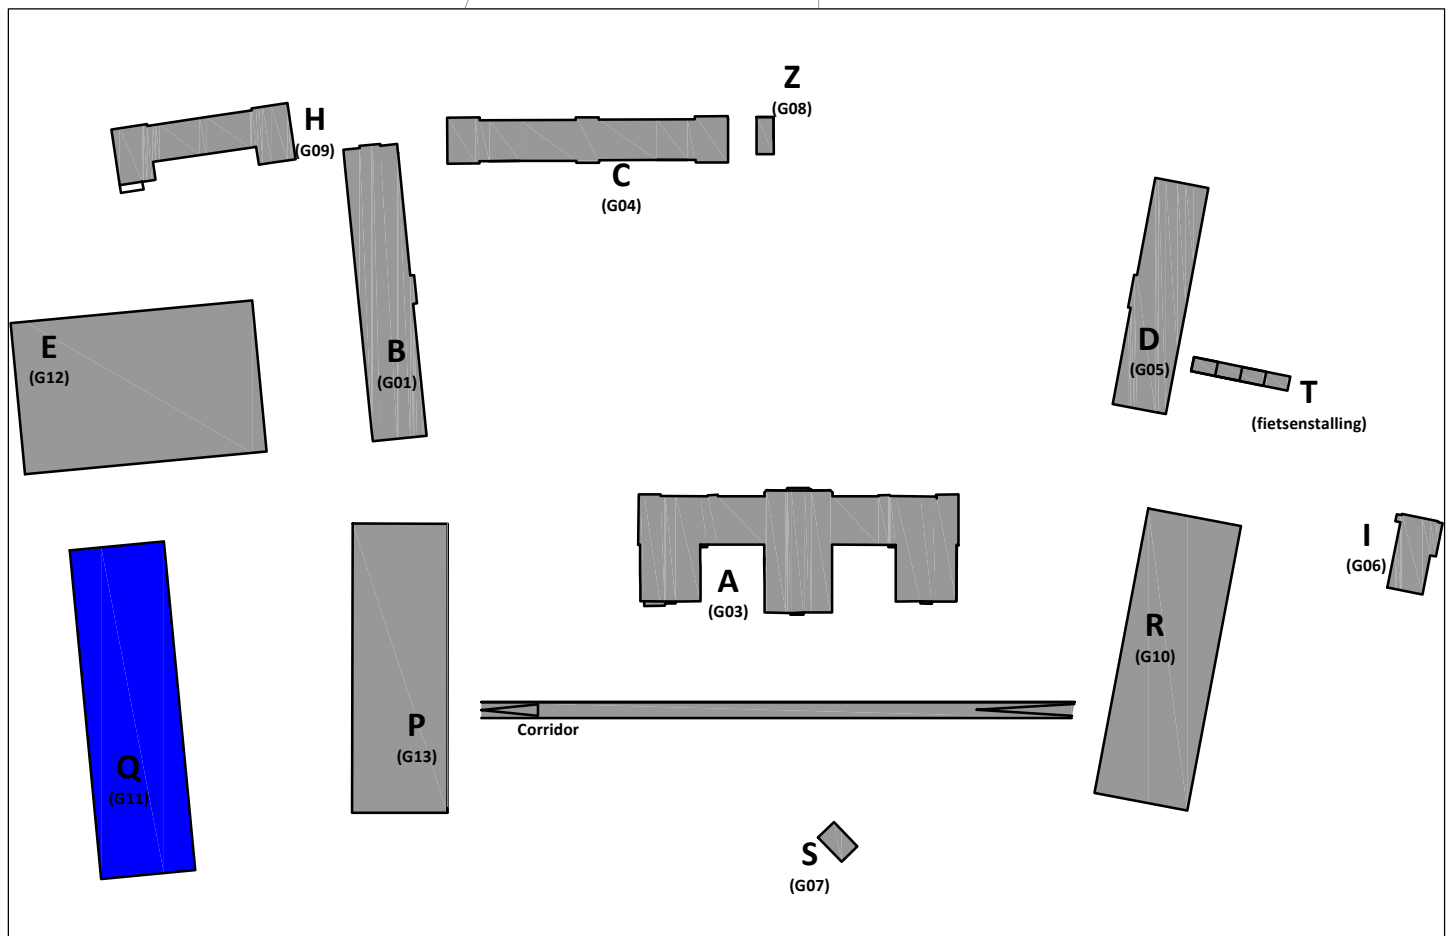

|   |   |
|---|---|
| Rijksvastgoedbedrijf<br>PI Nieuwersluis<br>Specificatie:<br>Gebouw Q<br>Warmtapwater<br>Technische ruimte 2e verdieping nieuw<br><b>INTERN ALGEMEEN</b> |   |
| Objectnummer: 100079<br>Gebouwnummer: Q G11<br>Besteknummer: 23418<br>Projectnummer: 1.20<br>Fase: TO<br>Versie: 1.0                                    | Geleekerd: JVO<br>Gecontroleerd: ADK<br>Datum: 17-02-2023<br>Schied: 1.20<br>Formaat: A0<br>Documentcode: 23418-02-nv22124-TW-003 |
| Blad:<br><b>11</b><br>van 18   | Directie - Vastgoedbeheer<br>www.rijksvastgoedbedrijf.nl<br>088 115 80 00                                                         |

2.06  
techniekrimte  
302.5 m<sup>2</sup>

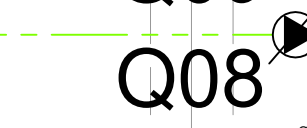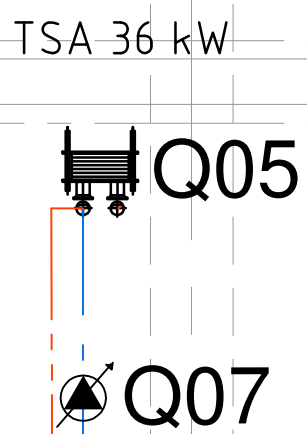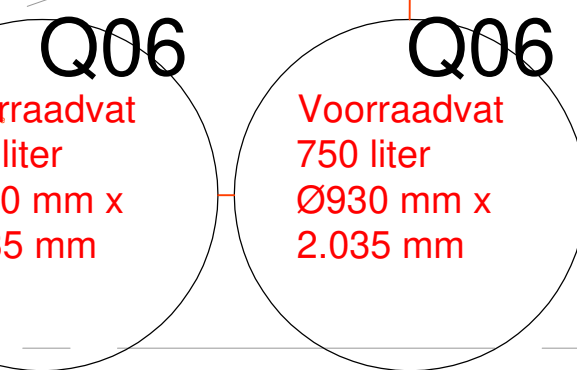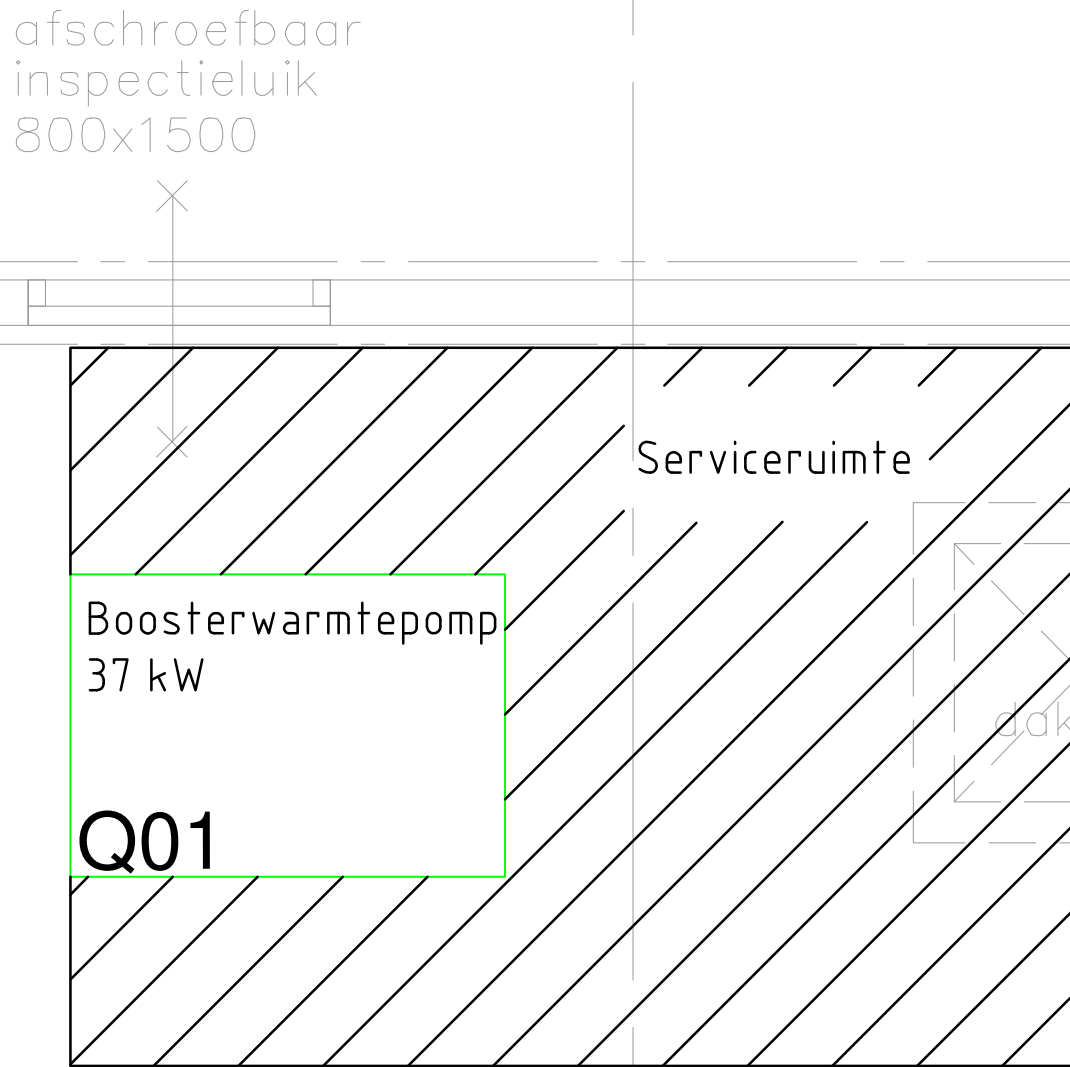

2.02  
techniekrimte  
174,3 m<sup>2</sup>

5400

R.W.A.

R.W.A.

open stalen trap  
o. = 180 mm.  
a. = 192 mm.

2.01  
bordes  
1,2 m<sup>2</sup>

muurrooster  
425 x 225  
hoogte 400+ vl.

muurrooster  
425 x 225  
hoogte 400+ vl.

muurrooster  
425 x 225  
hoogte 400+ vl.

2.04  
liftschacht  
4,6 m<sup>2</sup>

2.03  
liftm.k.  
5,2 m<sup>2</sup>

1.21  
schacht  
1,9 m<sup>2</sup>

afschroefbaar  
inspectieluik  
800x1500

afschroefbaar  
inspectieluik  
800x1500

H04

H04



2500+  
b.k. vl.

2100+  
b.k. vl.

2500+  
b.k. vl.



1500+  
b.k. vl.

1500+  
b.k. vl.

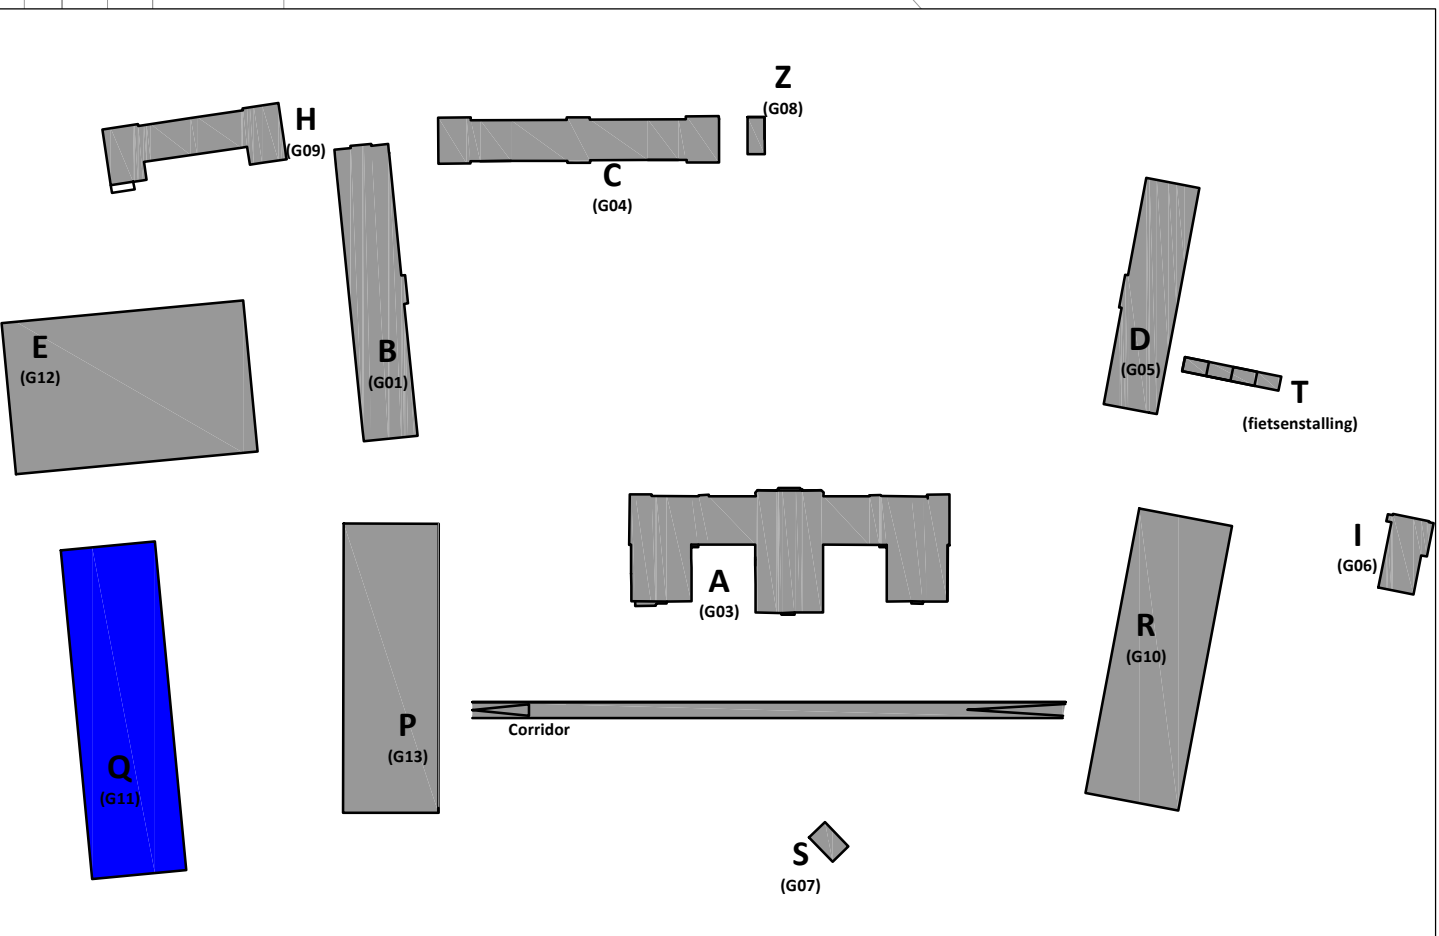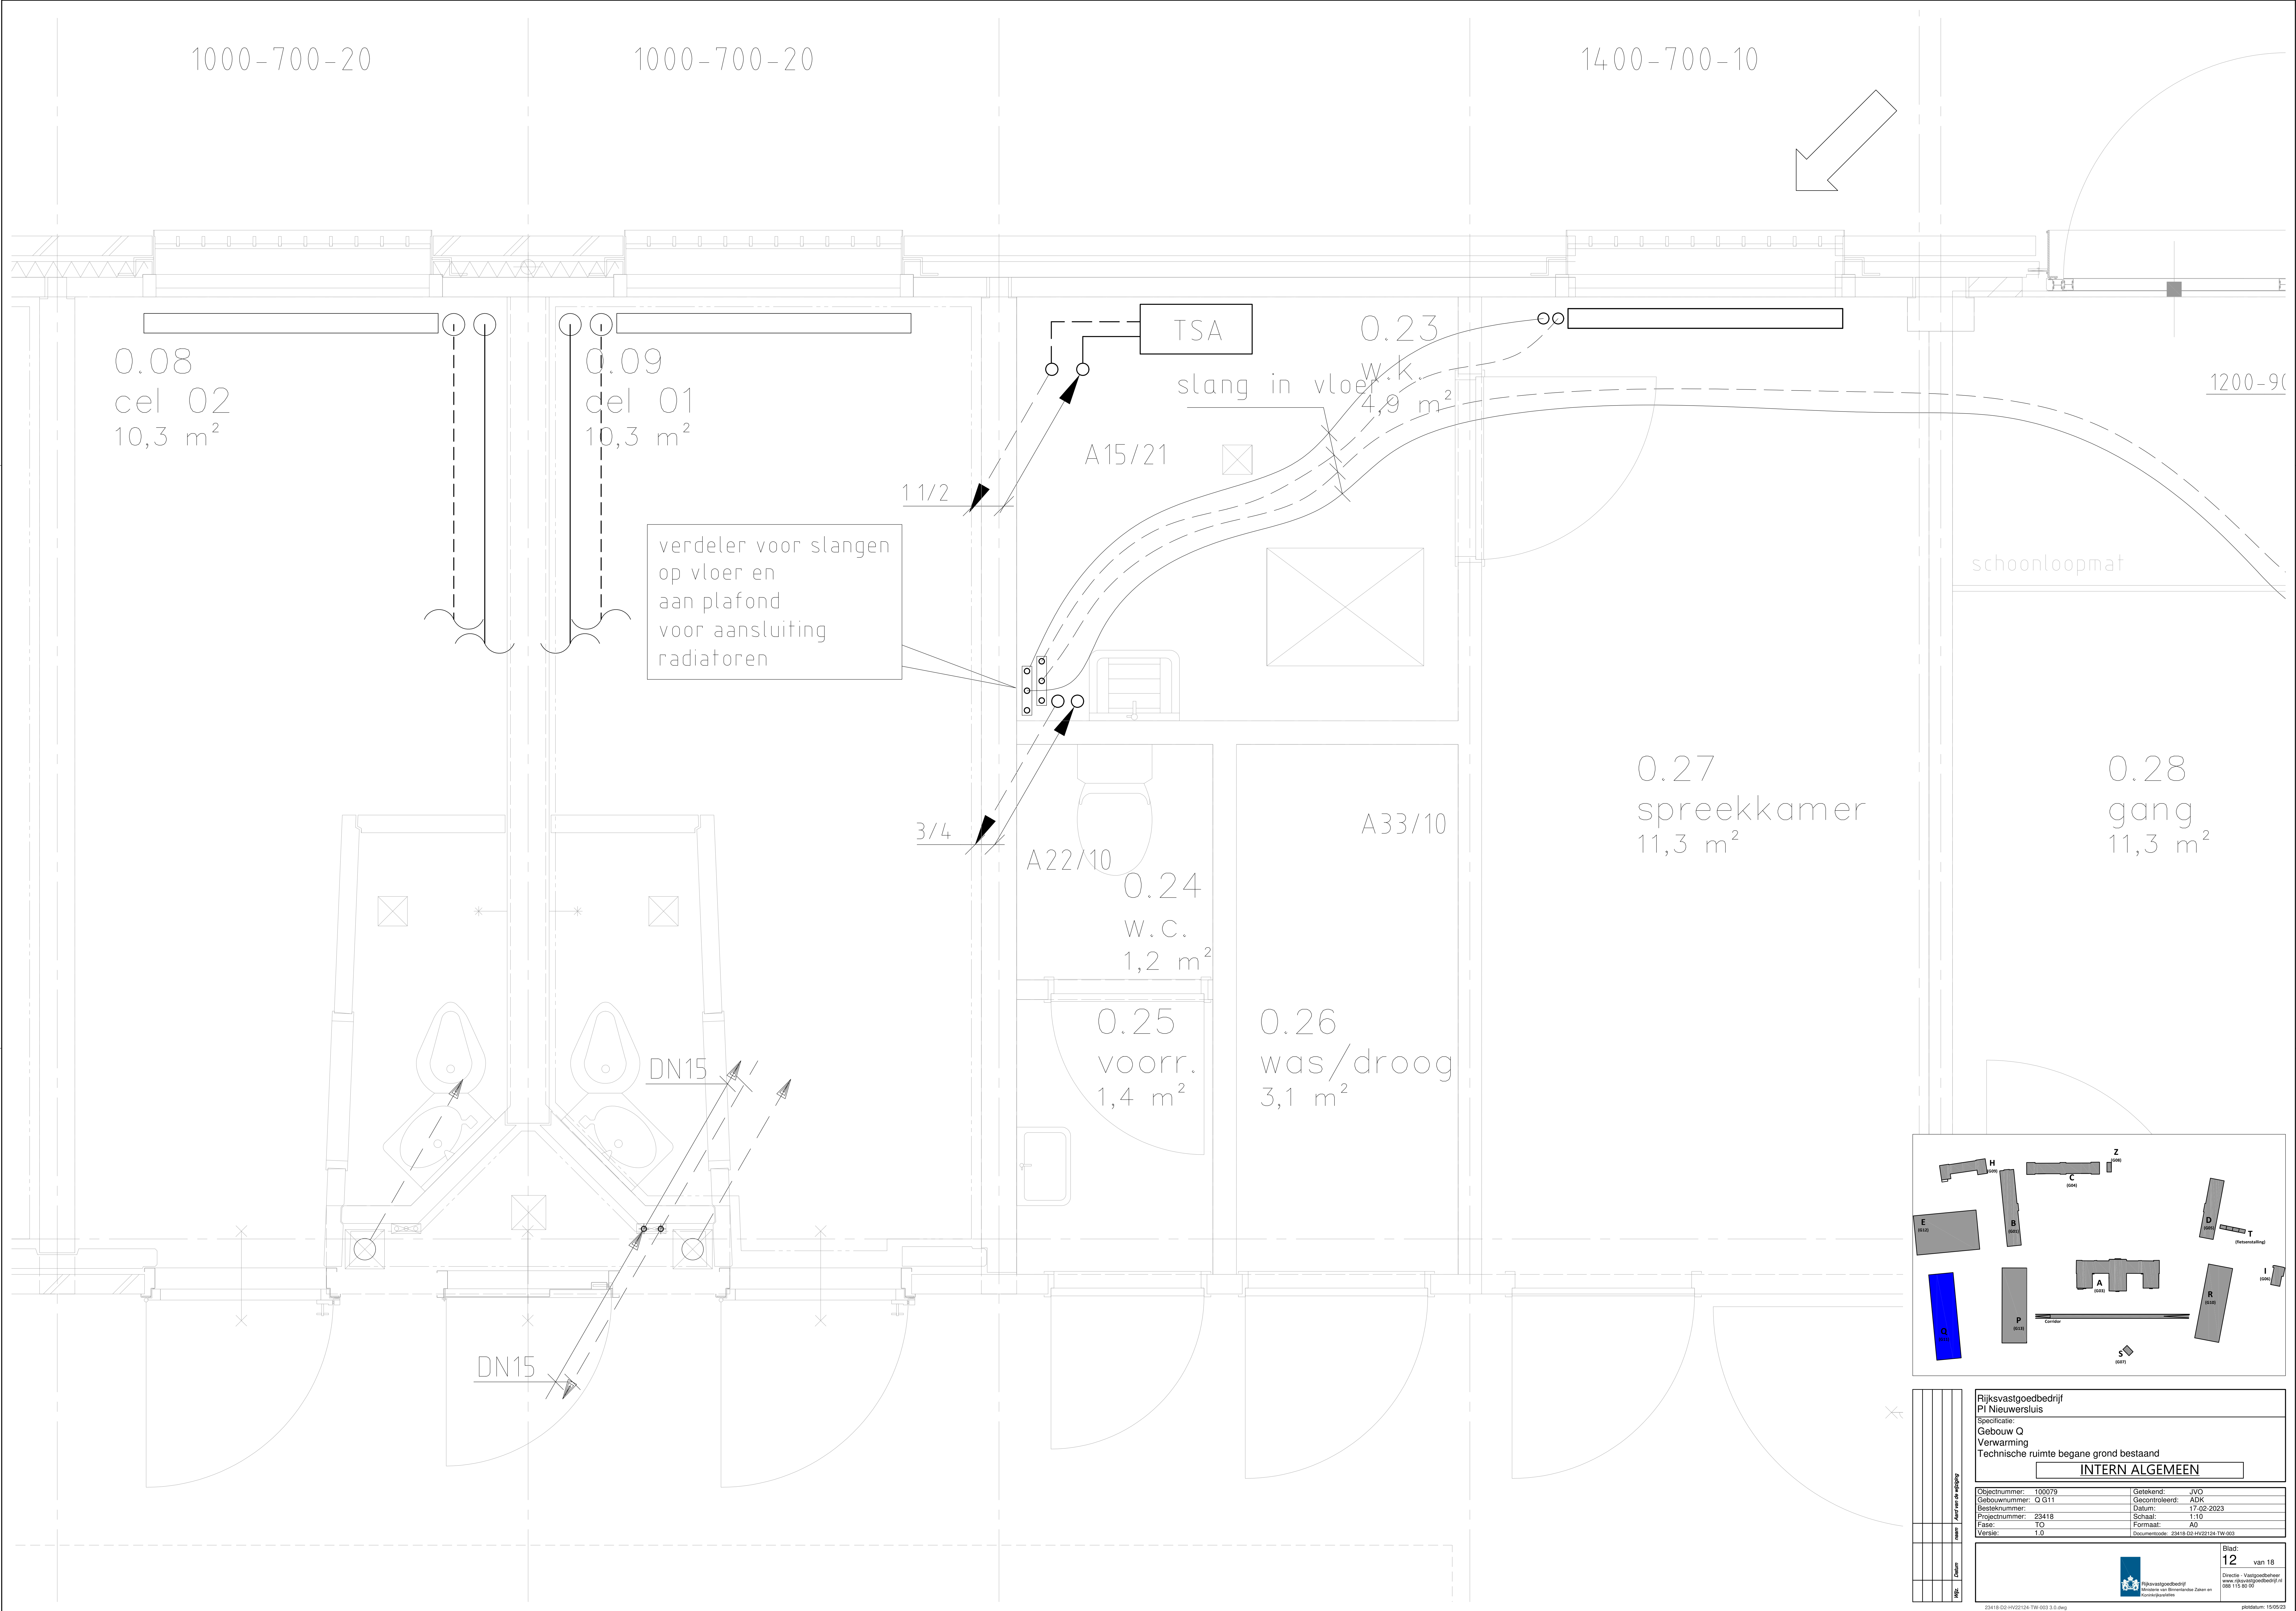

|                                                                                    |                                       |
|------------------------------------------------------------------------------------|---------------------------------------|
| Rijksvastgoedbedrijf<br>PI Nieuwersluis                                            |                                       |
| Specificatie:<br>Gebouw Q<br>Verwarming<br>Technische ruimte begane grond bestaand |                                       |
| INTERN ALGEMEEN                                                                    |                                       |
| Objectnummer: 100079                                                               | Geleekend: JVO                        |
| Gebouwnummer: Q G11                                                                | Gecontroleerd: ADK                    |
| Besteknummer: 23418                                                                | Datum: 17-02-2023                     |
| Projectnummer: 1.10                                                                | Schaal: 1:10                          |
| Fase: TO                                                                           | Formaat: A0                           |
| Versie: 1.0                                                                        | Documentcode: 23418-02-nr22124-TW-003 |



|                                                                           |
|---------------------------------------------------------------------------|
| Blad: 12 van 18                                                           |
| Directie - Vastgoedbeheer<br>www.rijksvastgoedbedrijf.nl<br>088 115 80 00 |
| plafond: 15/09/23                                                         |

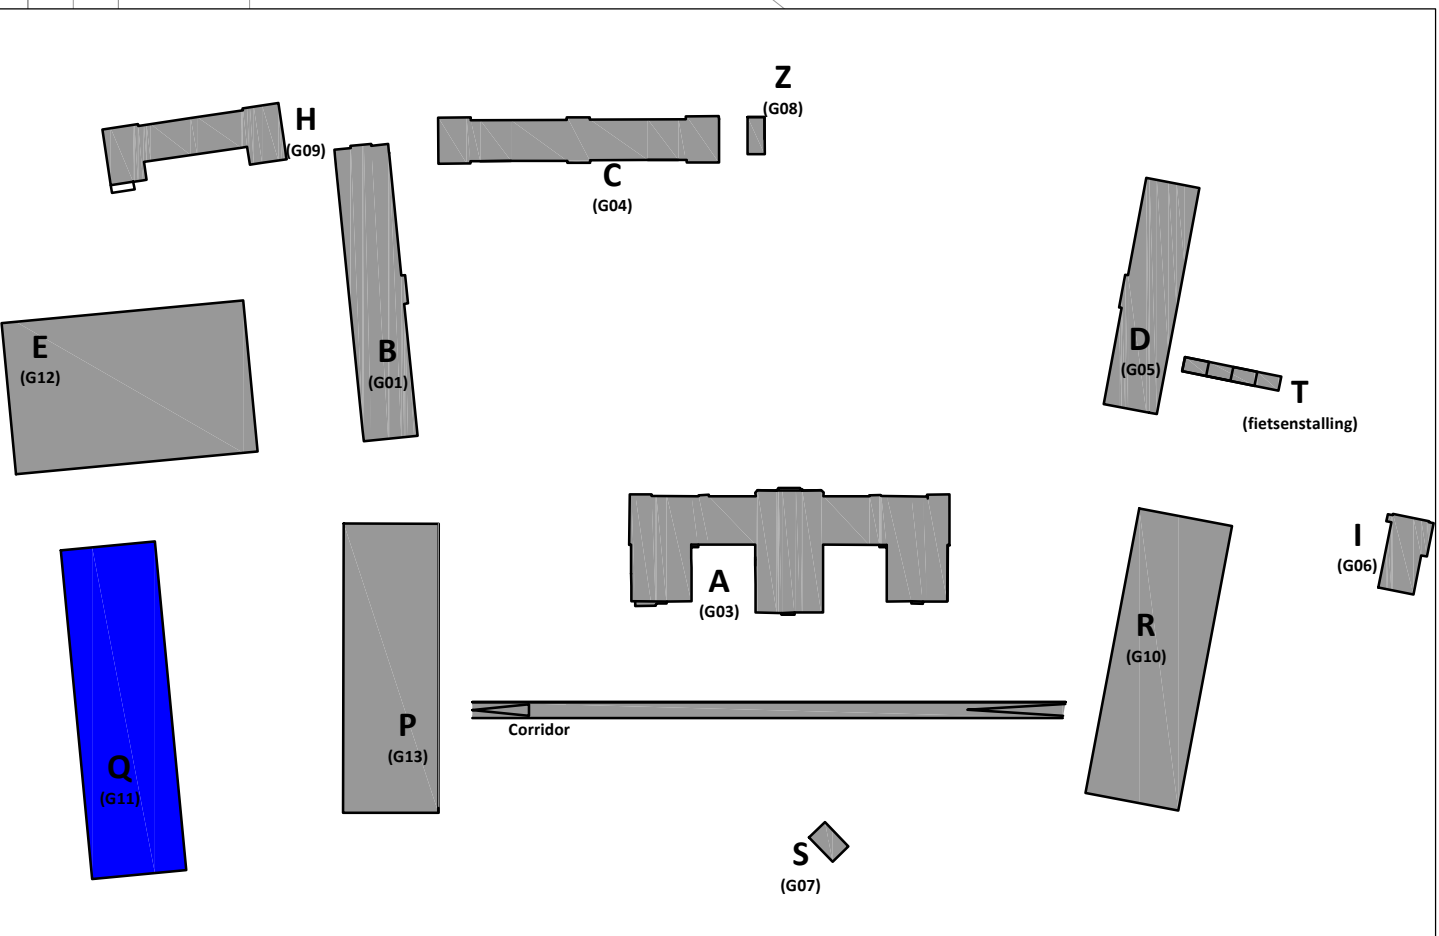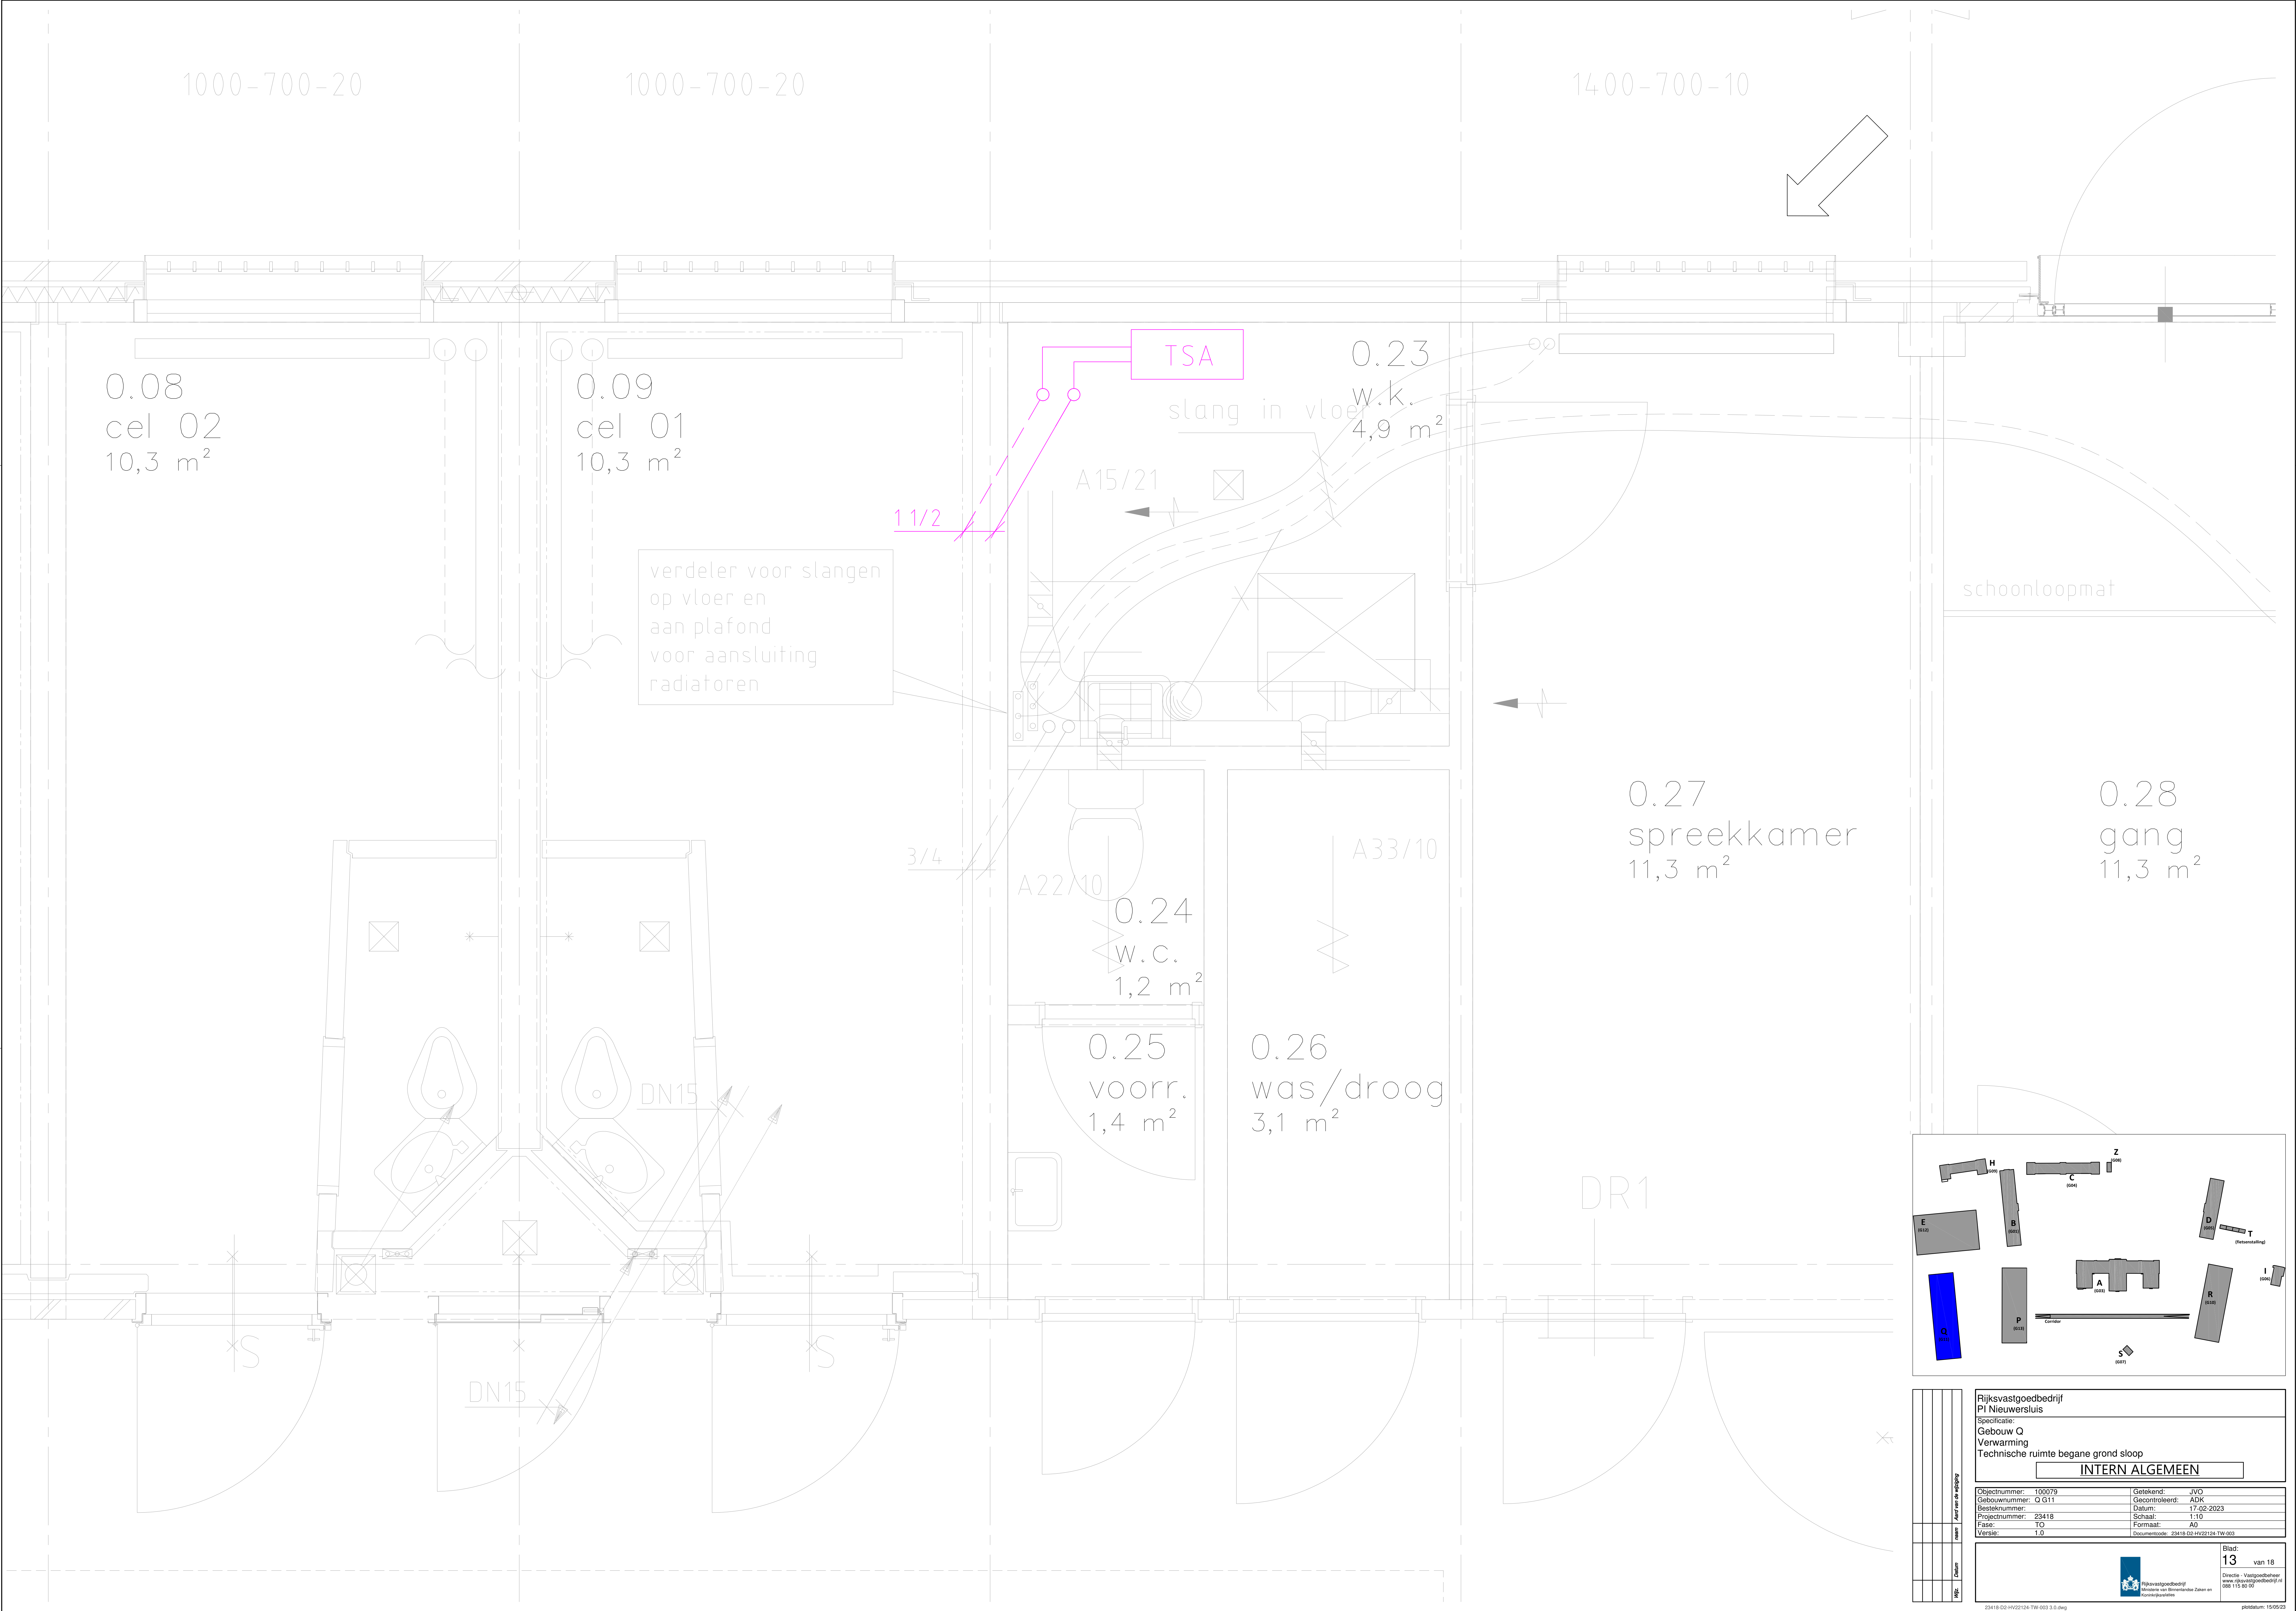

|                                                                                 |                                       |
|---------------------------------------------------------------------------------|---------------------------------------|
| Rijksvastgoedbedrijf<br>PI Nieuwersluis                                         |                                       |
| Specificatie:<br>Gebouw Q<br>Verwarming<br>Technische ruimte begane grond sloop |                                       |
| INTERN ALGEMEEN                                                                 |                                       |
| Objectnummer: 100079                                                            | Gelekerd: JVO                         |
| Gebouwnummer: Q G11                                                             | Gecontroleerd: ADK                    |
| Besteknummer: 23418                                                             | Datum: 17-02-2023                     |
| Projectnummer: 1.10                                                             | Schaal: 1:10                          |
| Fase: TO                                                                        | Formaat: A0                           |
| Versie: 1.0                                                                     | Documentcode: 23418-02-nr22124-TW-003 |



|   |
|---|
| Blad: 13 van 18                                                                                                |
| Directie - Vastgoedbeheer<br>Rijksvastgoedbedrijf<br>Binnen- en Buitenruimte Zaken en<br>Kunsten en Monumenten |
| 23418-02-nr22124-TW-003 3.0.dwg                                                                                |
| getekend: 15/09/23                                                                                             |



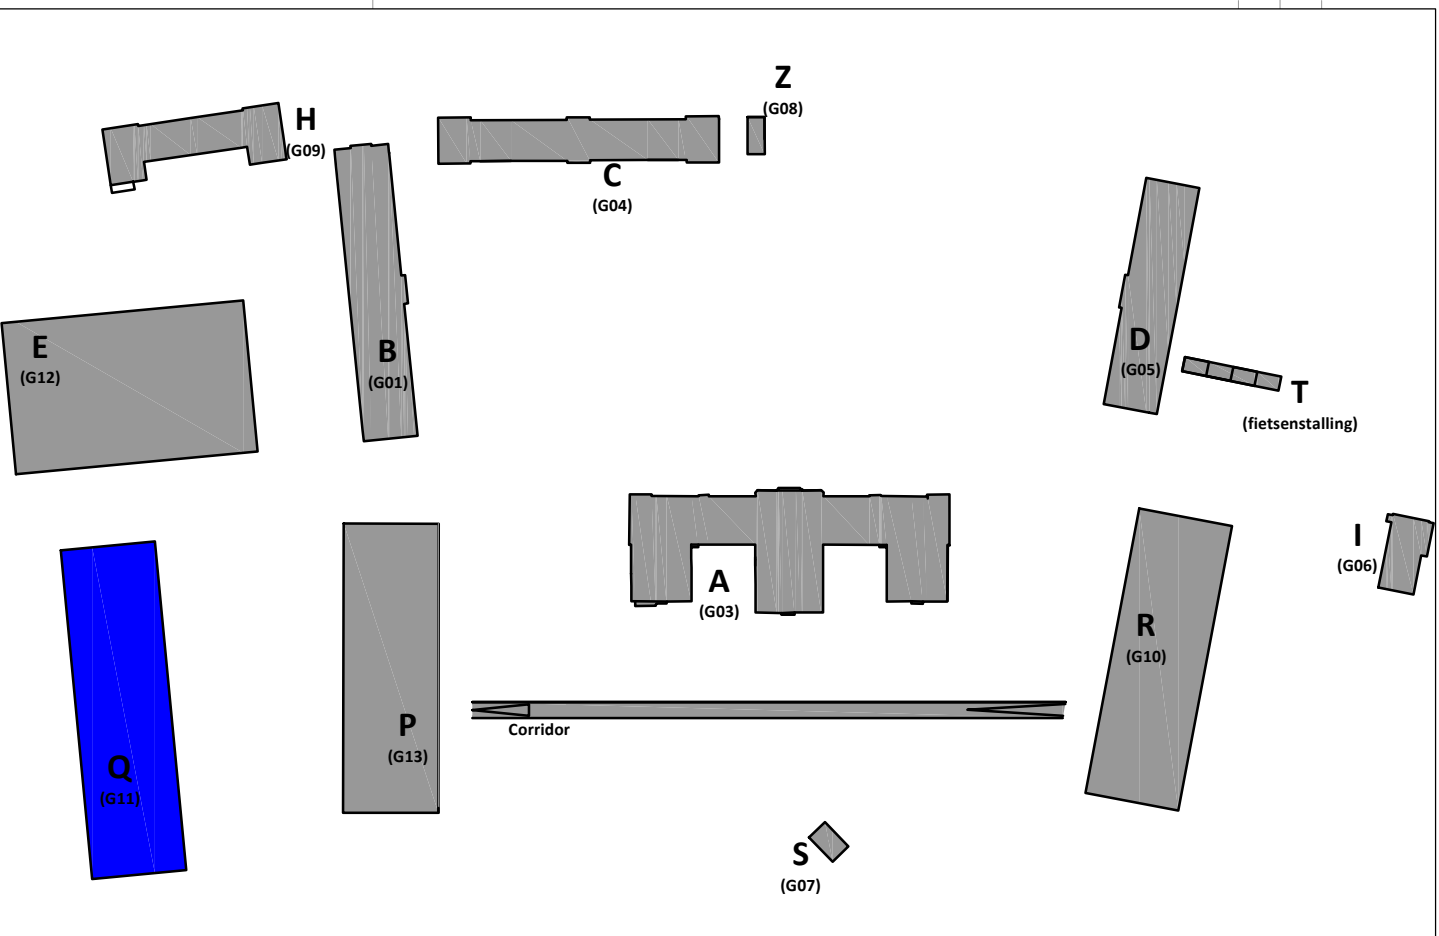
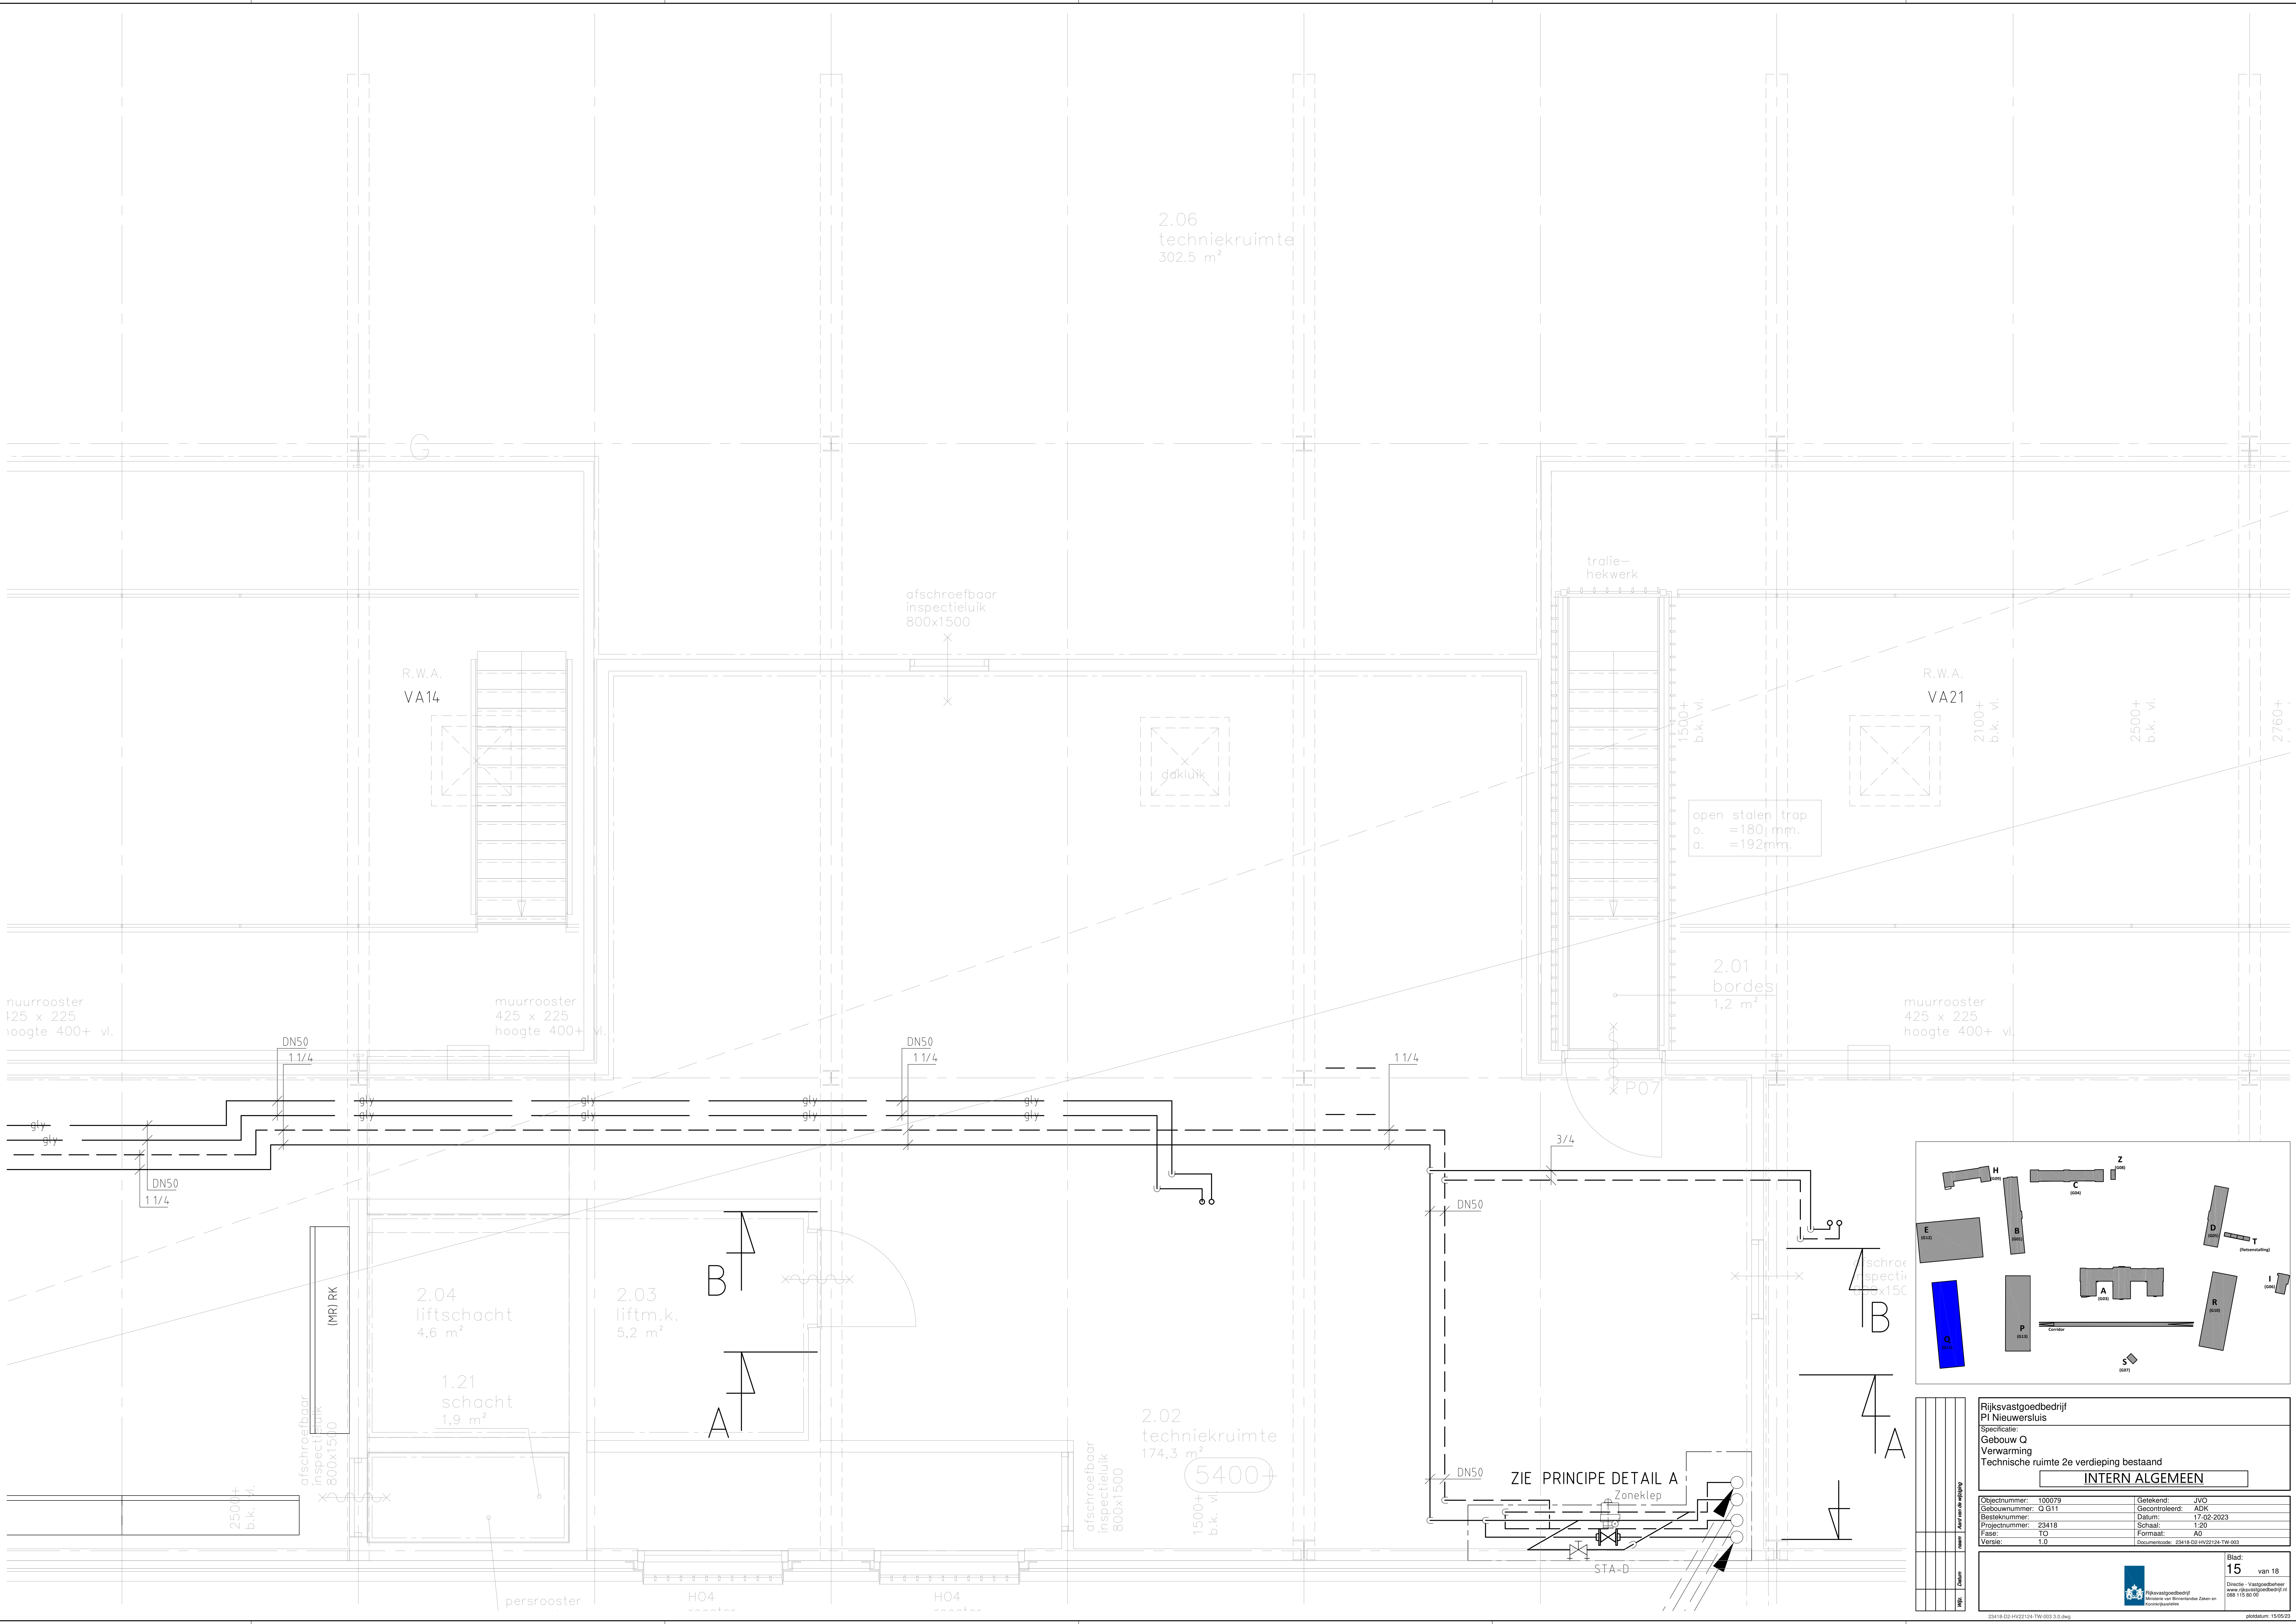


|                                          |                                        |
|------------------------------------------|----------------------------------------|
| Rijksvastgoedbedrijf<br>PI Nieuwersluis  |                                        |
| Specificatie:<br>Gebouw Q                |                                        |
| Verwarming                               |                                        |
| Technische ruimte 2e verdieping bestaand |                                        |
| INTERN ALGEMEEN                          |                                        |
| Objectnummer: 100079                     | Gelekerd: JVO                          |
| Gebouwnummer: Q G11                      | Gecontroleerd: ADK                     |
| Besteknummer: 23418                      | Datum: 17-02-2023                      |
| Projectnummer: 23418                     | Schaal: 1:20                           |
| Fase: TO                                 | Formaat: A0                            |
| Versie: 1.0                              | Documentcode: 23418-02-nv22-124-TW-003 |

|   |
|---|
| Blad: 15 van 18                                                                                       |
| Directie - Vastgoedbeheer<br>Rijksvastgoedbedrijf<br>Binnen- en Buitenruimte Zaken en<br>Kunstuitleen |
| 23418-02-nv22-124-TW-003 3.0.dwg<br>pblblm 15/09/23                                                   |

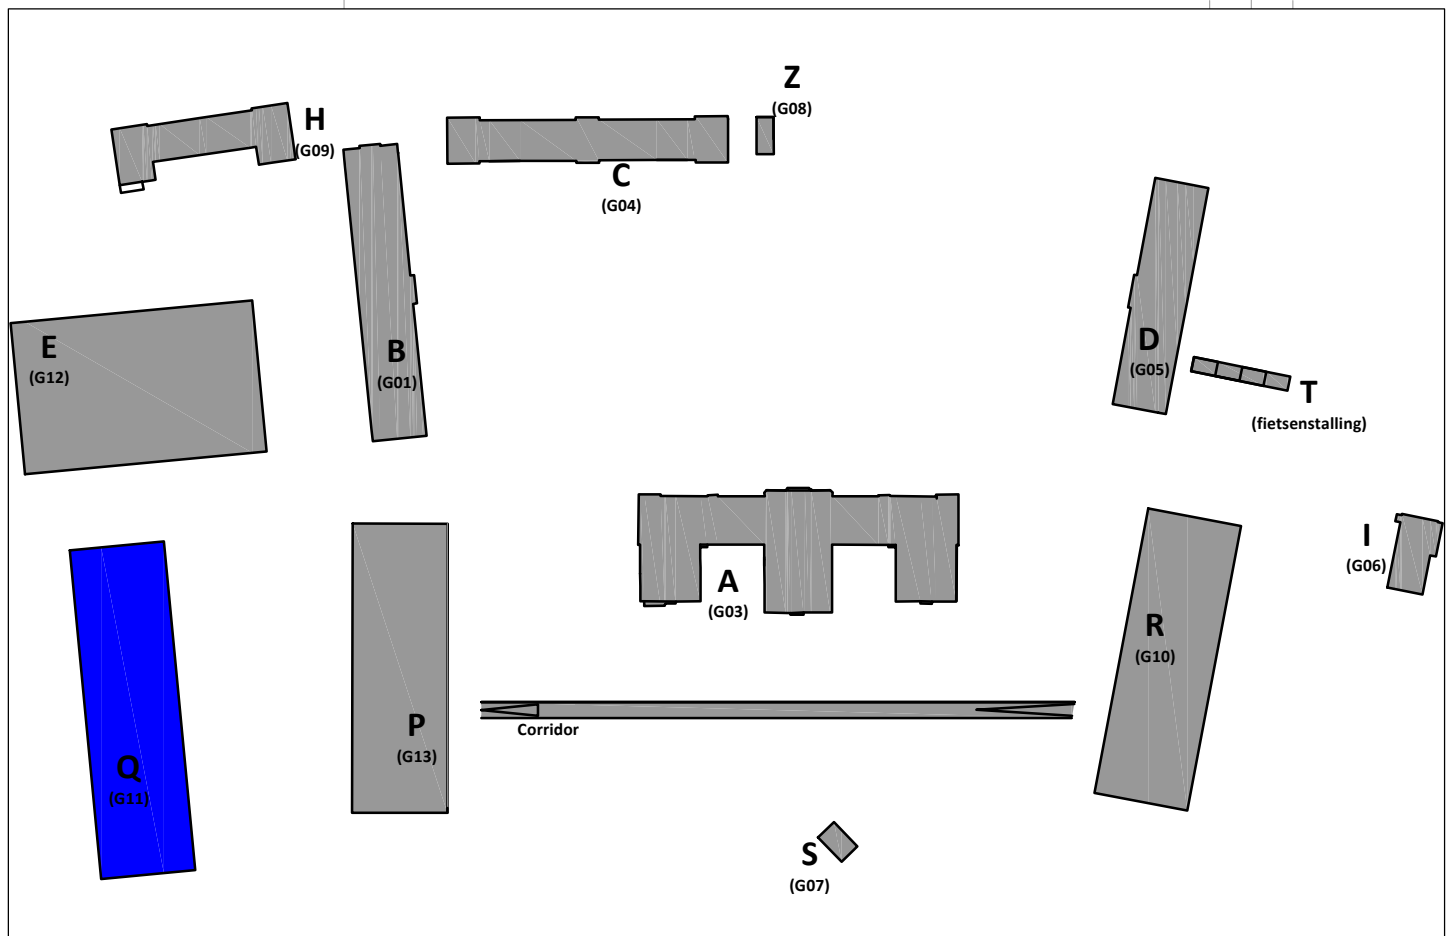
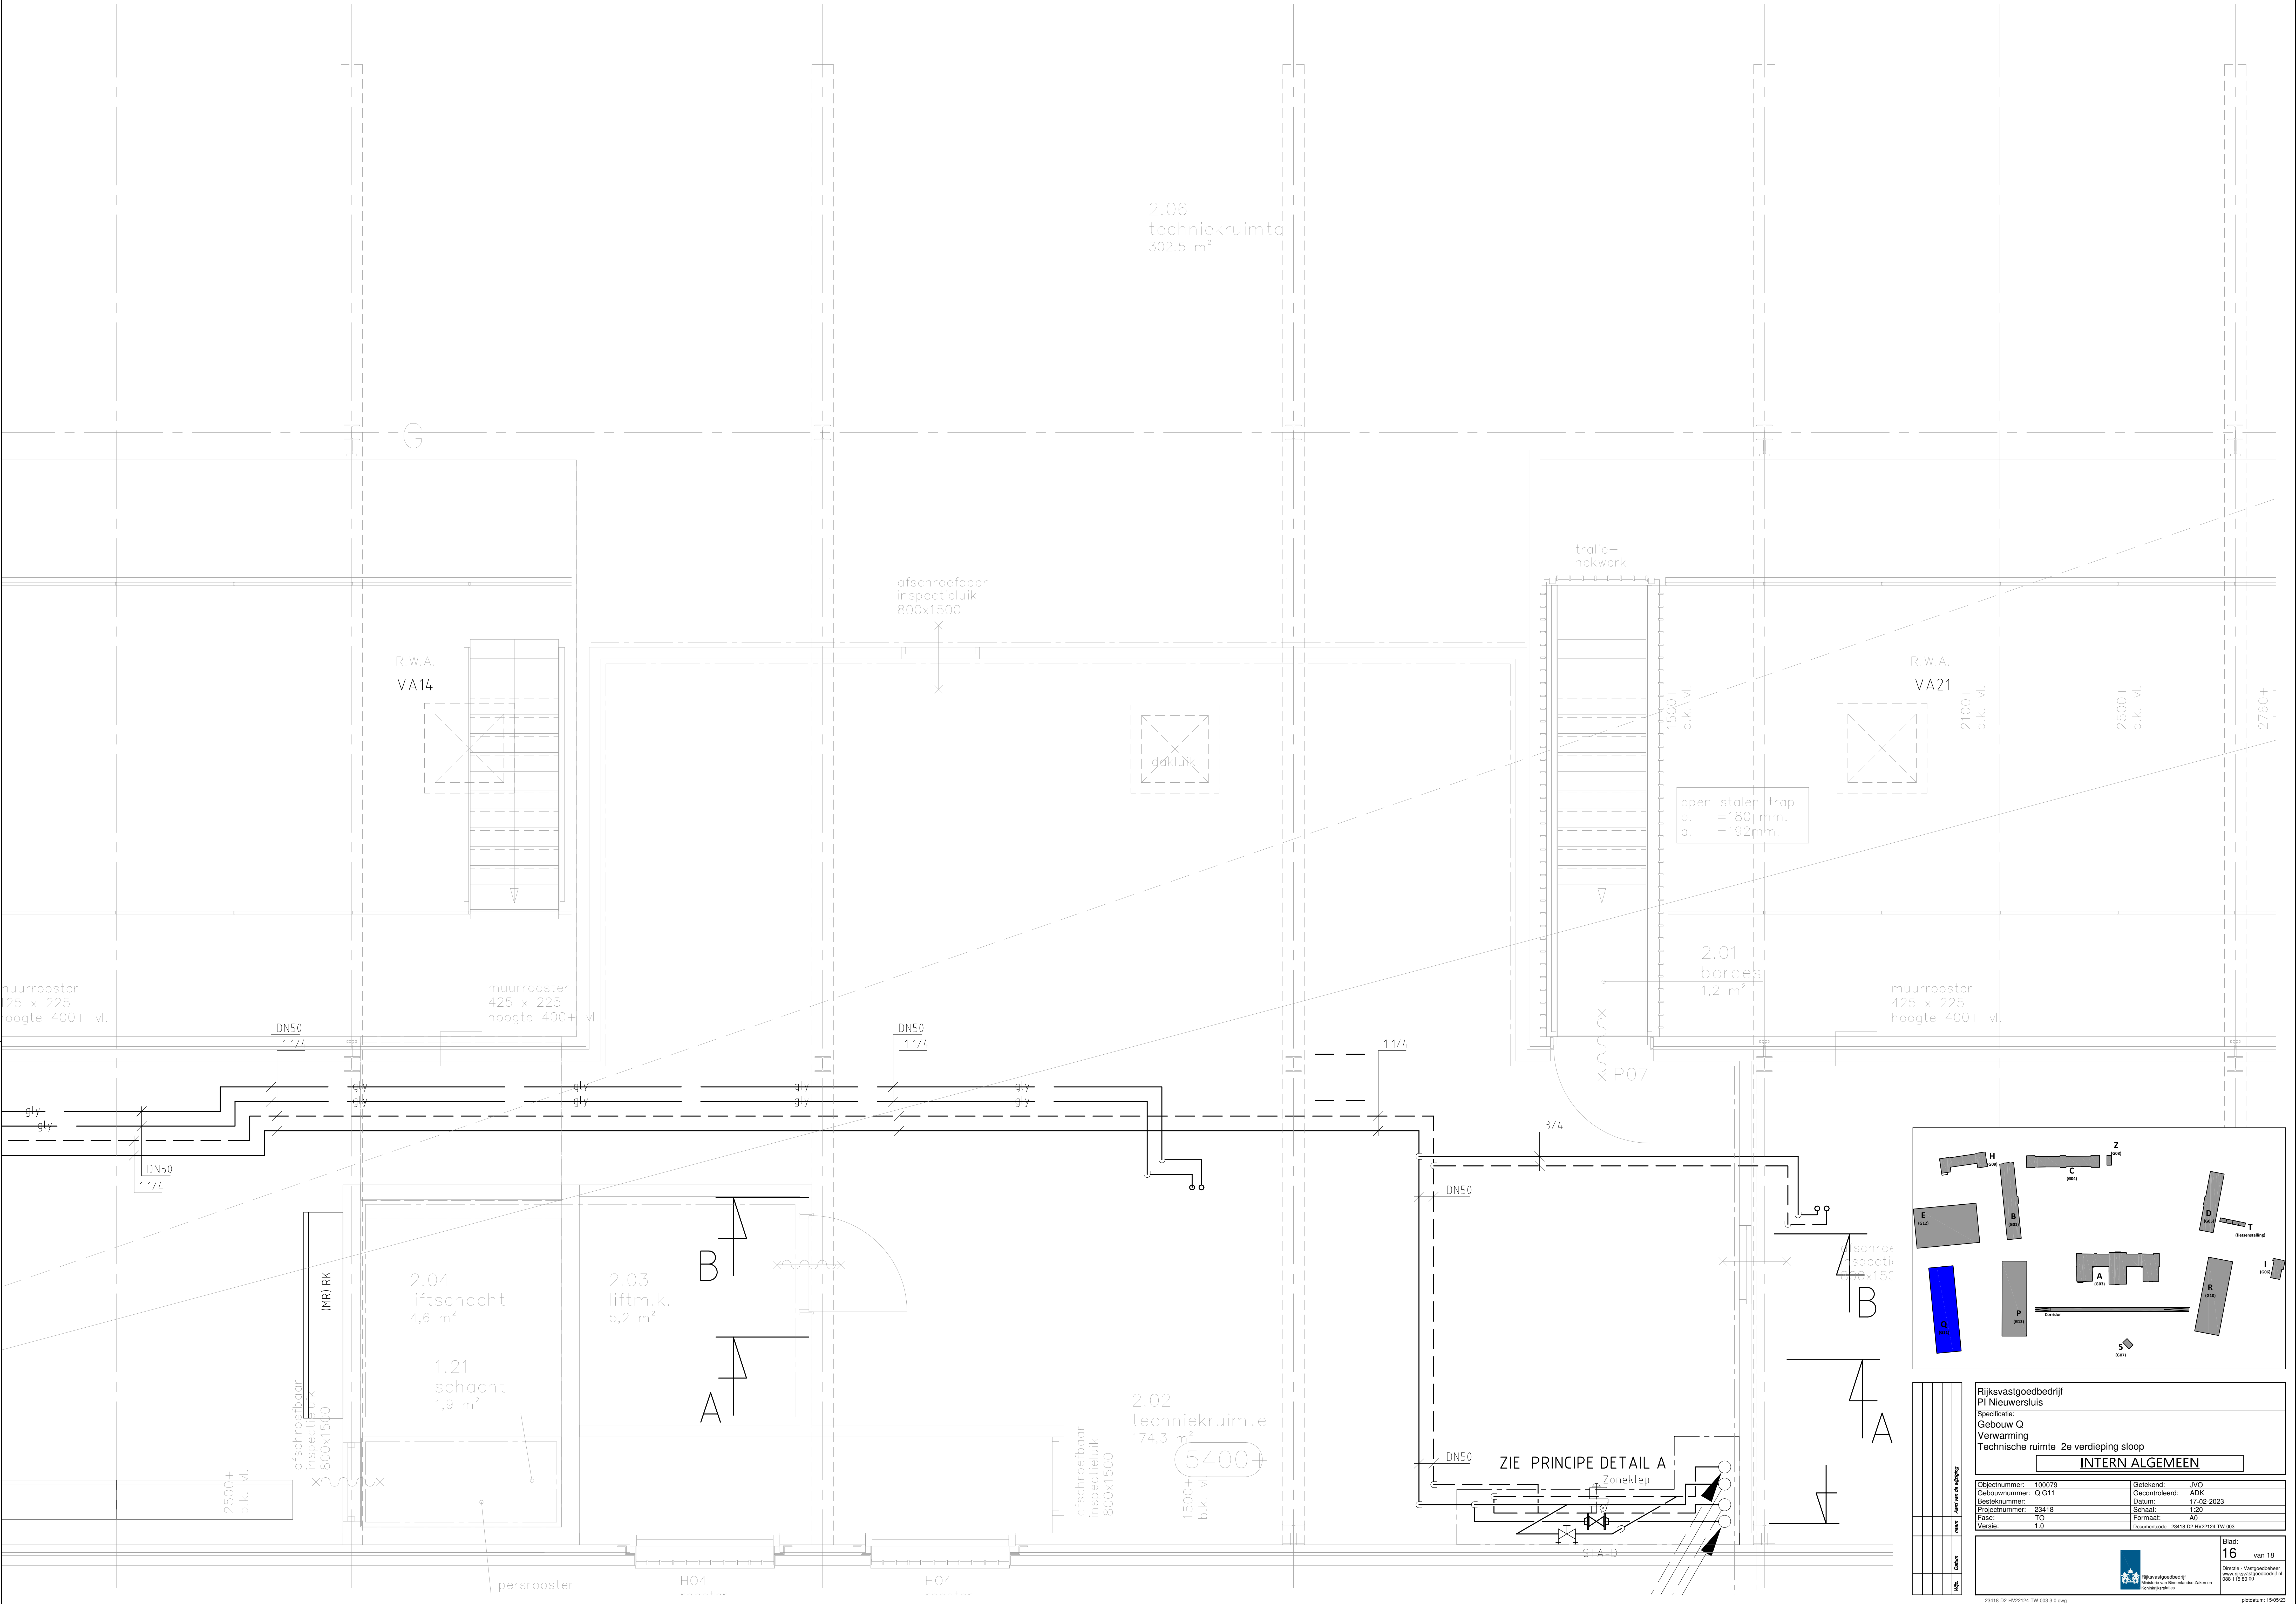


|   |                                       |
|---|---------------------------------------|
| Rijksvastgoedbedrijf<br>PI Nieuwersluis                                                             |                                       |
| Specificatie:<br>Gebouw Q                                                                           |                                       |
| Verwarming                                                                                          |                                       |
| Technische ruimte 2e verdieping sloop                                                               |                                       |
| INTERN ALGEMEEN                                                                                     |                                       |
| Objectnummer: 100079                                                                                | Geleekerd: JVO                        |
| Gebouwnummer: Q G11                                                                                 | Gecontroleerd: ADK                    |
| Besteknummer: 23418                                                                                 | Datum: 17-02-2023                     |
| Projectnummer: 1-20                                                                                 | Schaal: 1:20                          |
| Fase: TO                                                                                            | Formaat: A0                           |
| Verbie: 1.0                                                                                         | Documentcode: 23418-02-nr22124-TW-003 |
| Blad: 16 van 18                                                                                     |                                       |
| Directie - Vastgoedbeheer<br>Rijksvastgoedbedrijf<br>Binnen- en Buitenruimte Zaken en<br>Kunstuigen |                                       |
| 23418-02-nr22124-TW-003 3.0.dwg                                                                     |                                       |
| getekend: 15/09/23                                                                                  |                                       |

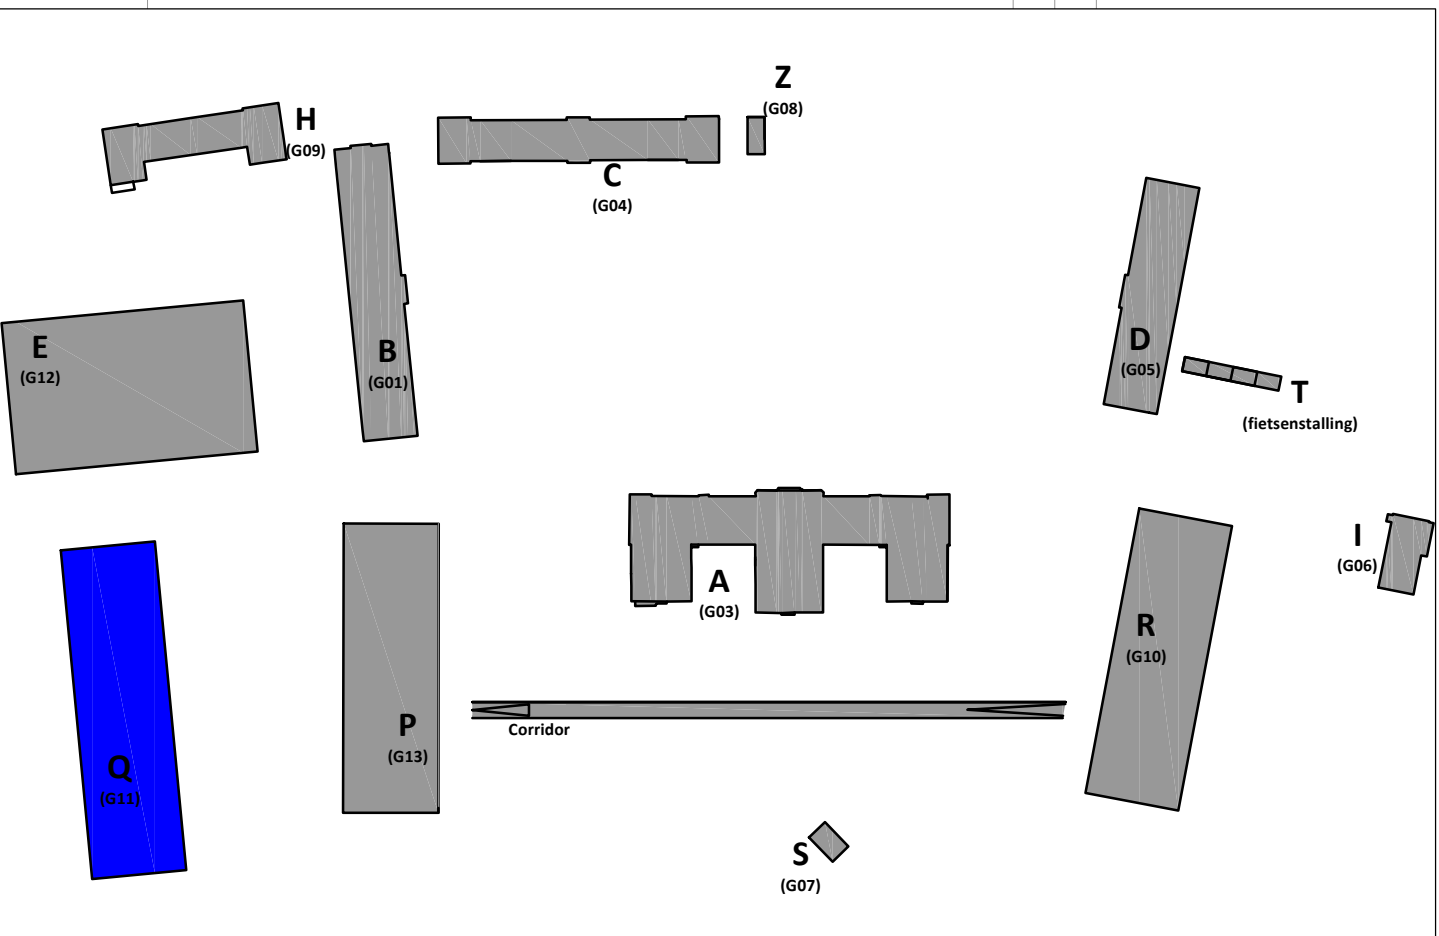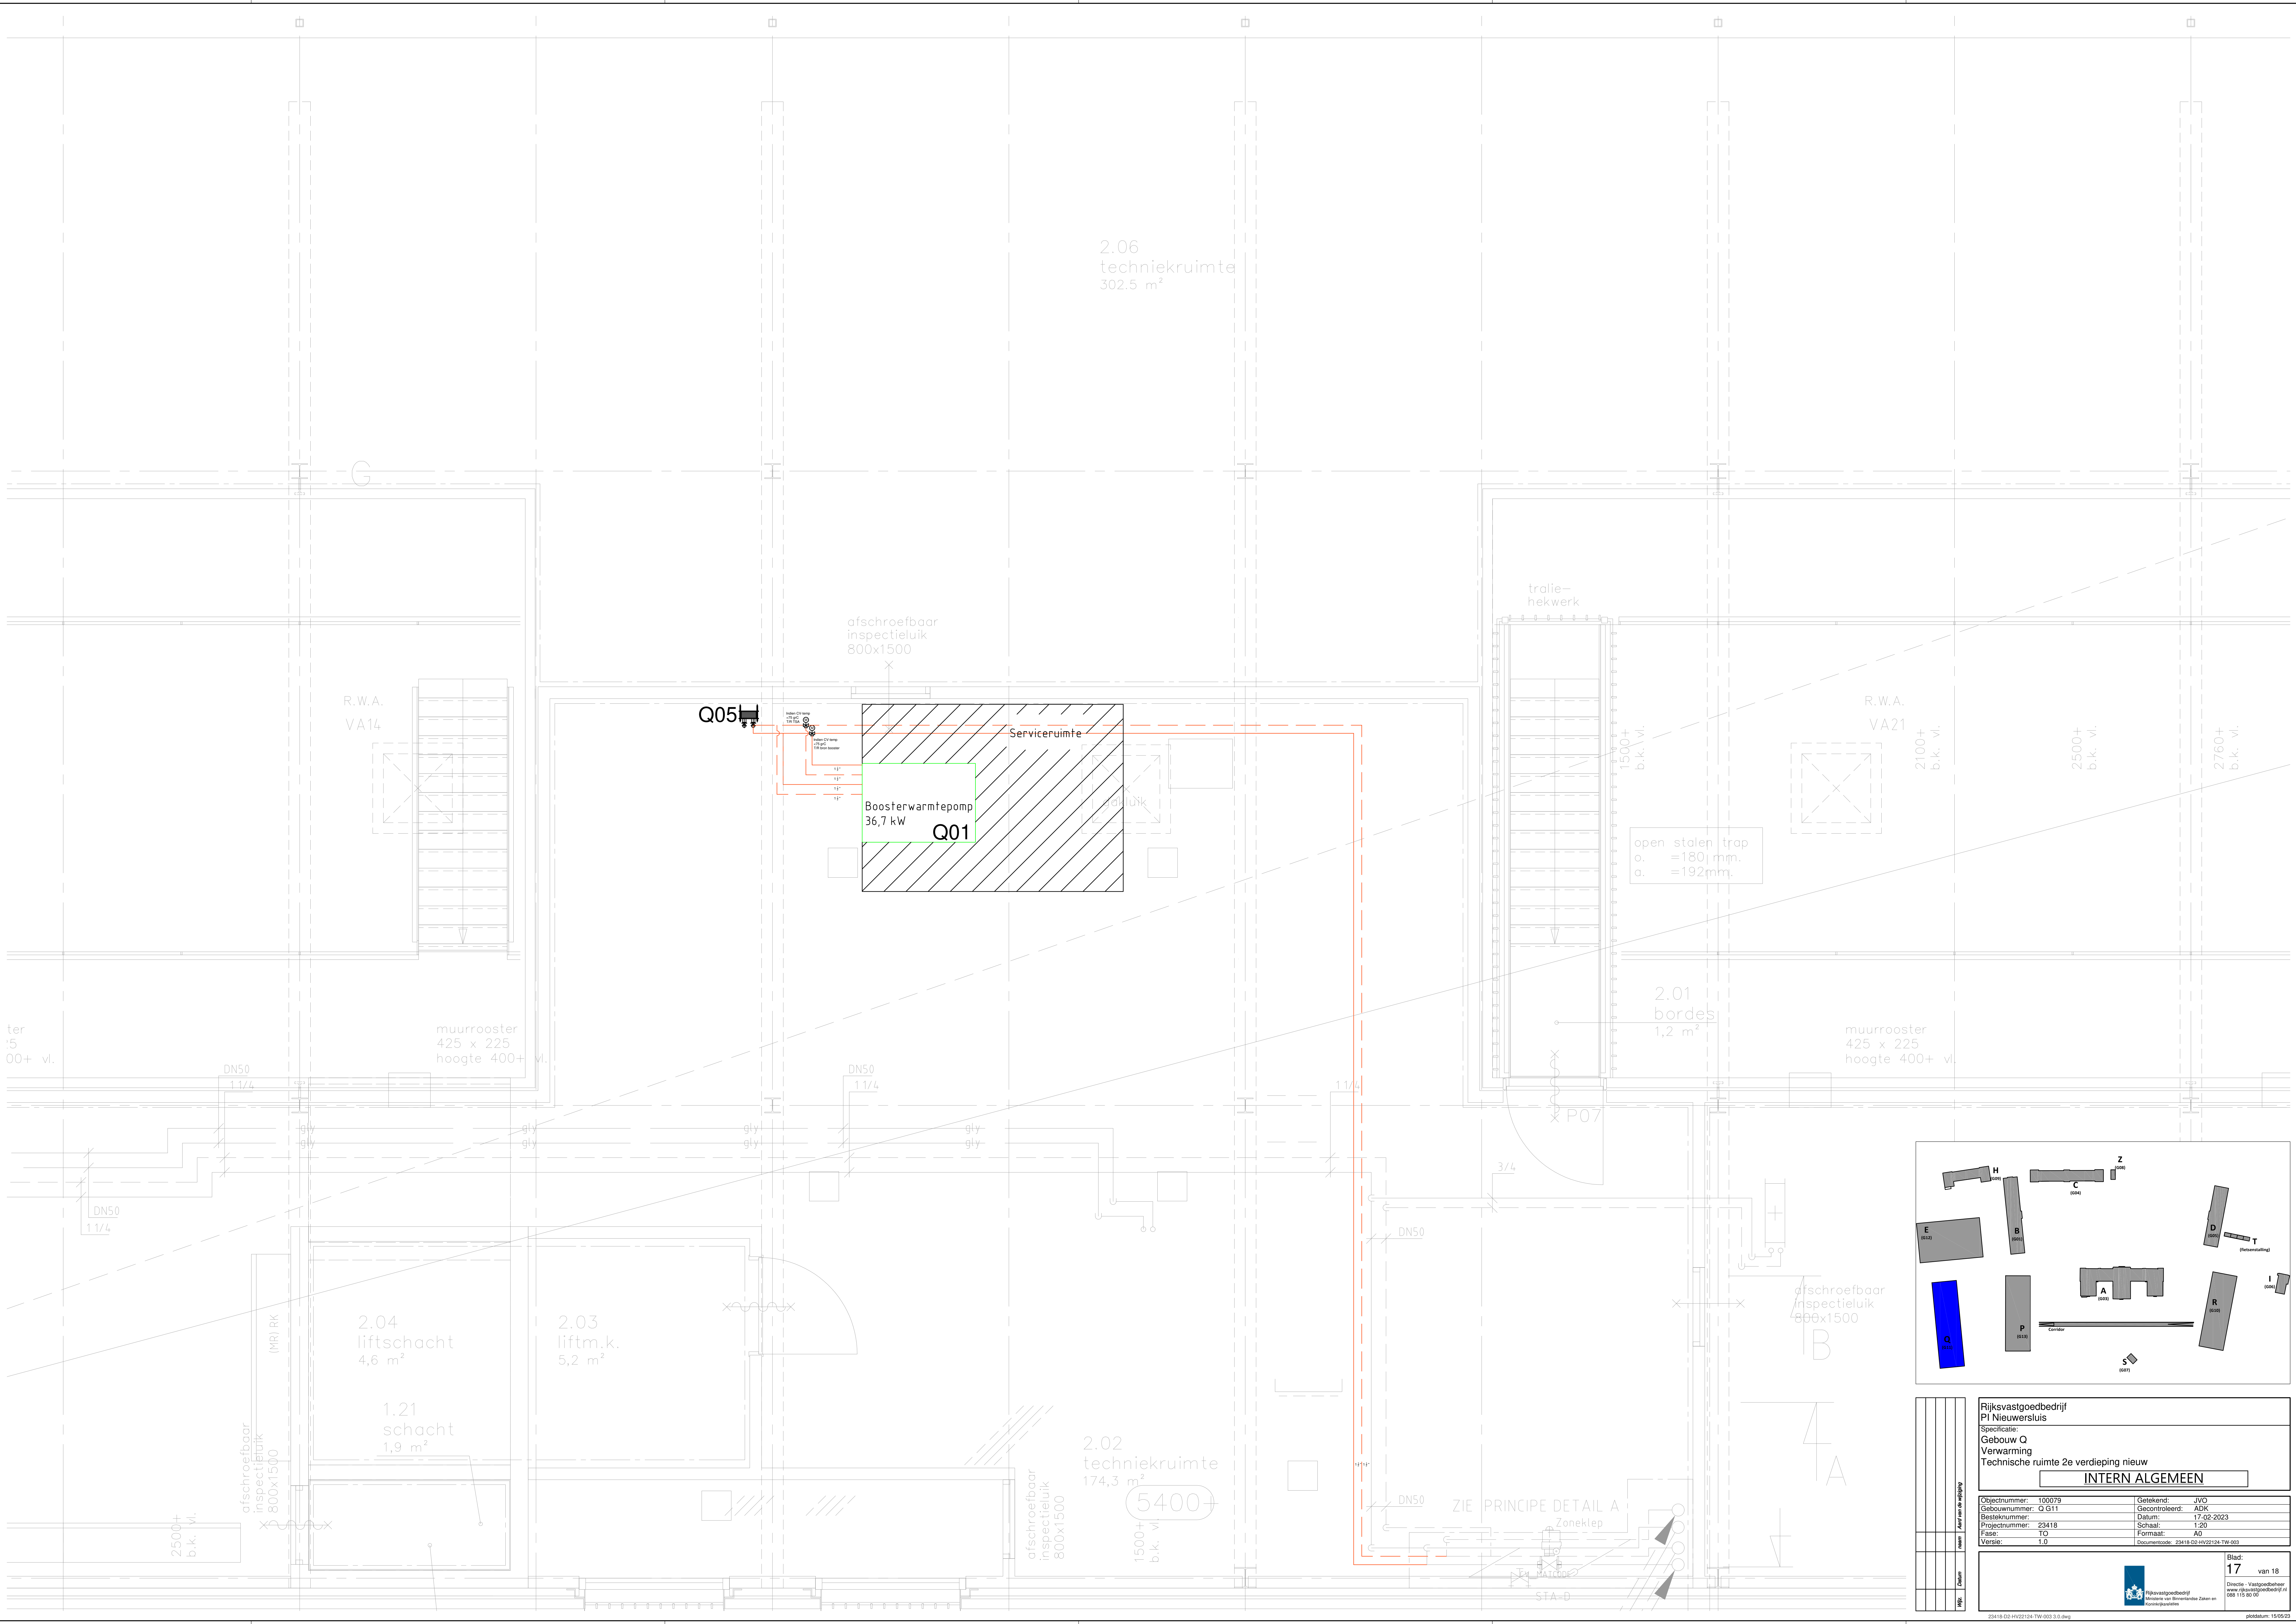

|                                                                                  |                                       |
|----------------------------------------------------------------------------------|---------------------------------------|
| Rijksvastgoedbedrijf<br>PI Nieuwersluis                                          |                                       |
| Specificatie:<br>Gebouw Q<br>Verwarming<br>Technische ruimte 2e verdieping nieuw |                                       |
| INTERN ALGEMEEN                                                                  |                                       |
| Objectnummer: 100079                                                             | Gelekerd: JVO                         |
| Gebouwnummer: Q G11                                                              | Gecontroleerd: ADK                    |
| Besteknummer: 1.20                                                               | Datum: 17-02-2023                     |
| Projectnummer: 23418                                                             | Schaal: A0                            |
| Fase: TO                                                                         | Formaat: A0                           |
| Versie: 1.0                                                                      | Documentcode: 23418-02-nr22124-TW-003 |

|                                                                      |
|----------------------------------------------------------------------|
| Blad: 17 van 18                                                      |
| Directie - Vastgoedbeheer<br>www.vastgoedbedrijf.nl<br>088 115 80 00 |

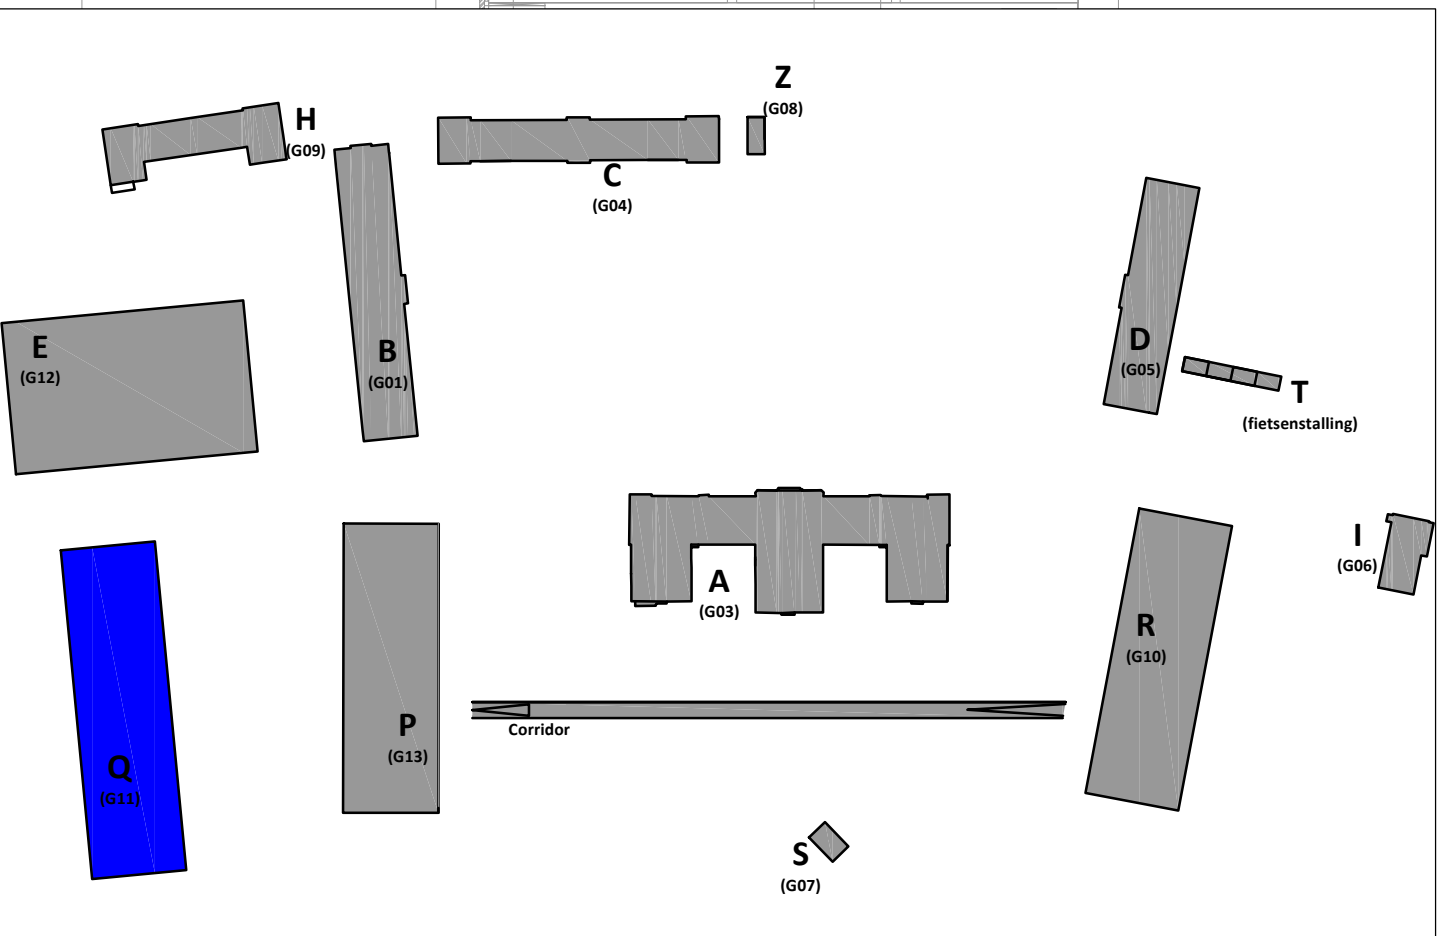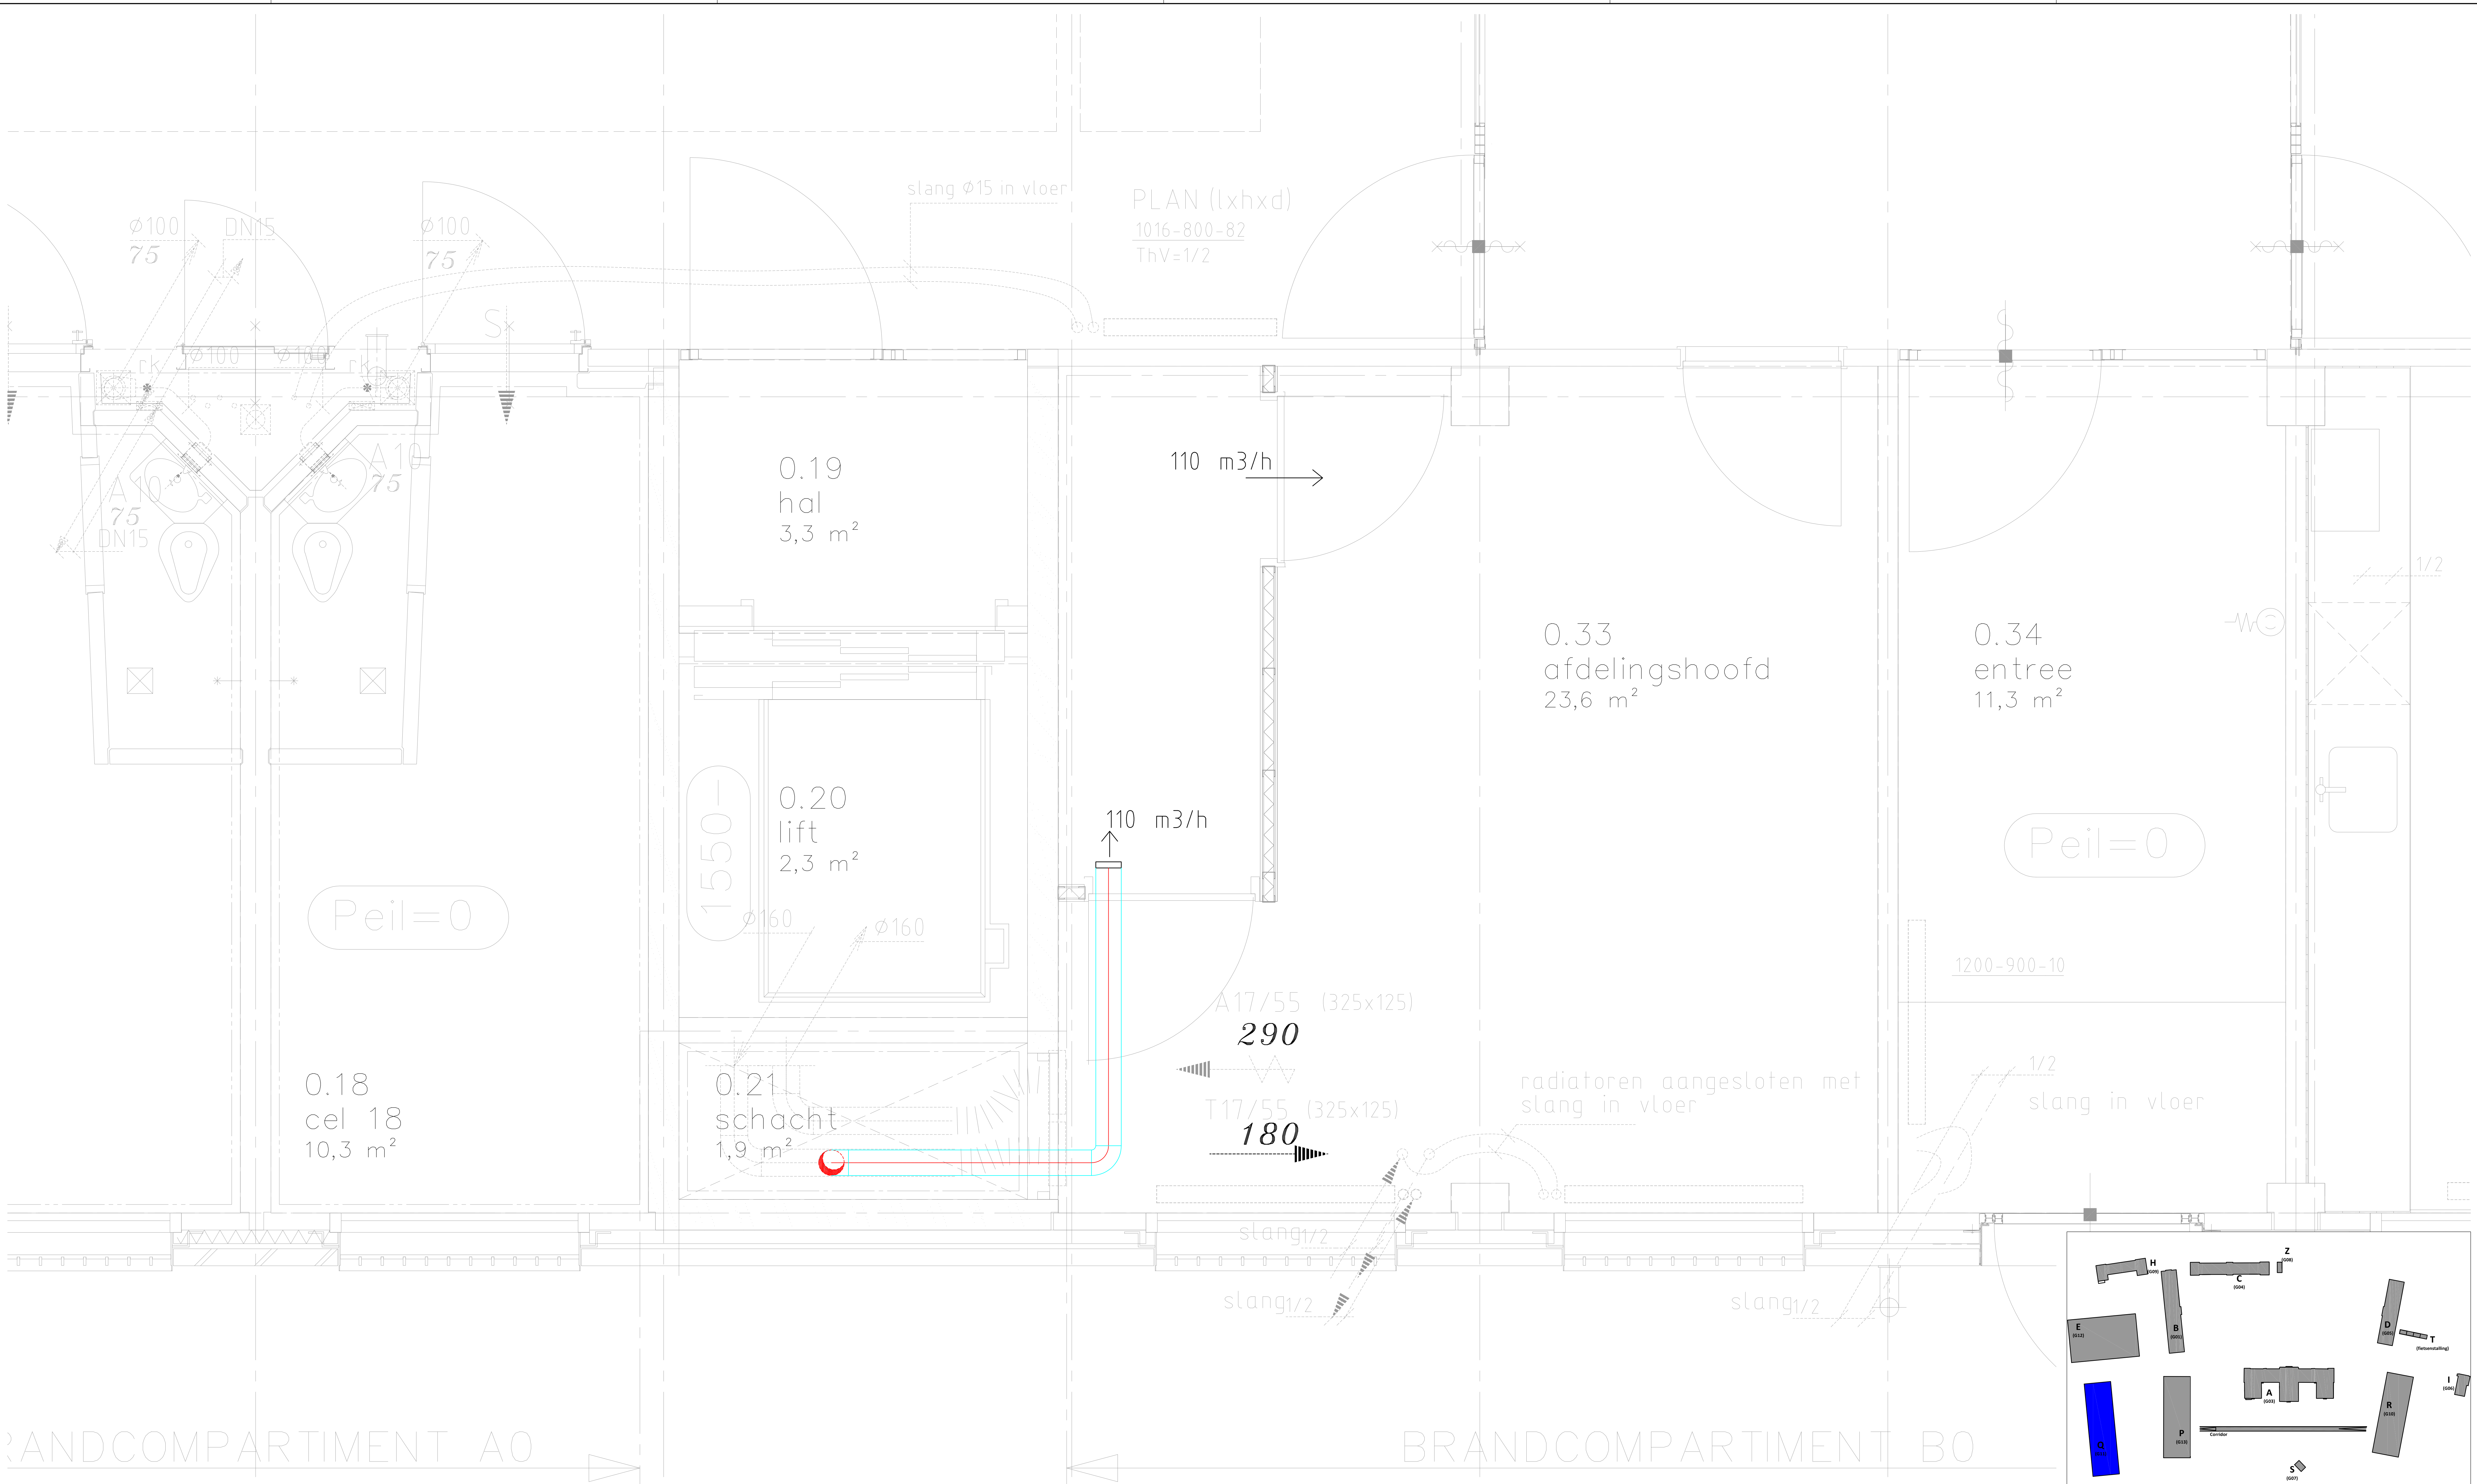

|                                                                           |                                       |
|---------------------------------------------------------------------------|---------------------------------------|
| Rijksvastgoedbedrijf<br>PI Nieuwersluis                                   |                                       |
| Specificatie:<br>Gebouw Q<br>Luchtbehandeling<br>Begane grond             |                                       |
| INTERN ALGEMEEN                                                           |                                       |
| Objectnummer: 100079                                                      | Gelekerd: JVO                         |
| Gebouwnummer: Q G11                                                       | Gecontroleerd: ADK                    |
| Besteknummer: 23418                                                       | Datum: 17-02-2023                     |
| Projectnummer: 1-20                                                       | Schaal: 1:20                          |
| Fase: TO                                                                  | Formaat: A0                           |
| Versie: 1.0                                                               | Documentcode: 23418-02-nv22124-TW-003 |
| Blad: 18 van 18                                                           |                                       |
| Directie - Vastgoedbeheer<br>www.rijksvastgoedbedrijf.nl<br>088 115 80 00 |                                       |