

Coördinatietekeningen

Zandpad 3

3631 NK Nieuwersluis

Inhoud

Blad 00: Voorblad

Blad 01: Vervallen

Blad 02: Gebouw E - Coördinatietekening - Technische ruimte Tweede verdieping

Blad 03: Vervallen


Blad 04: Gebouw P - Coördinatietekening - Technische ruimte Souterrain

Blad 05: Gebouw P - Coördinatietekening - Technische ruimte Tweede verdieping

Blad 06: Gebouw Q - Coördinatietekening - Technische ruimte Begane grond

Blad 07: Gebouw Q - Coördinatietekening - Technische ruimte Tweede verdieping


Blad 08: Coördinatietekening - Opstelplaats warmtepompen

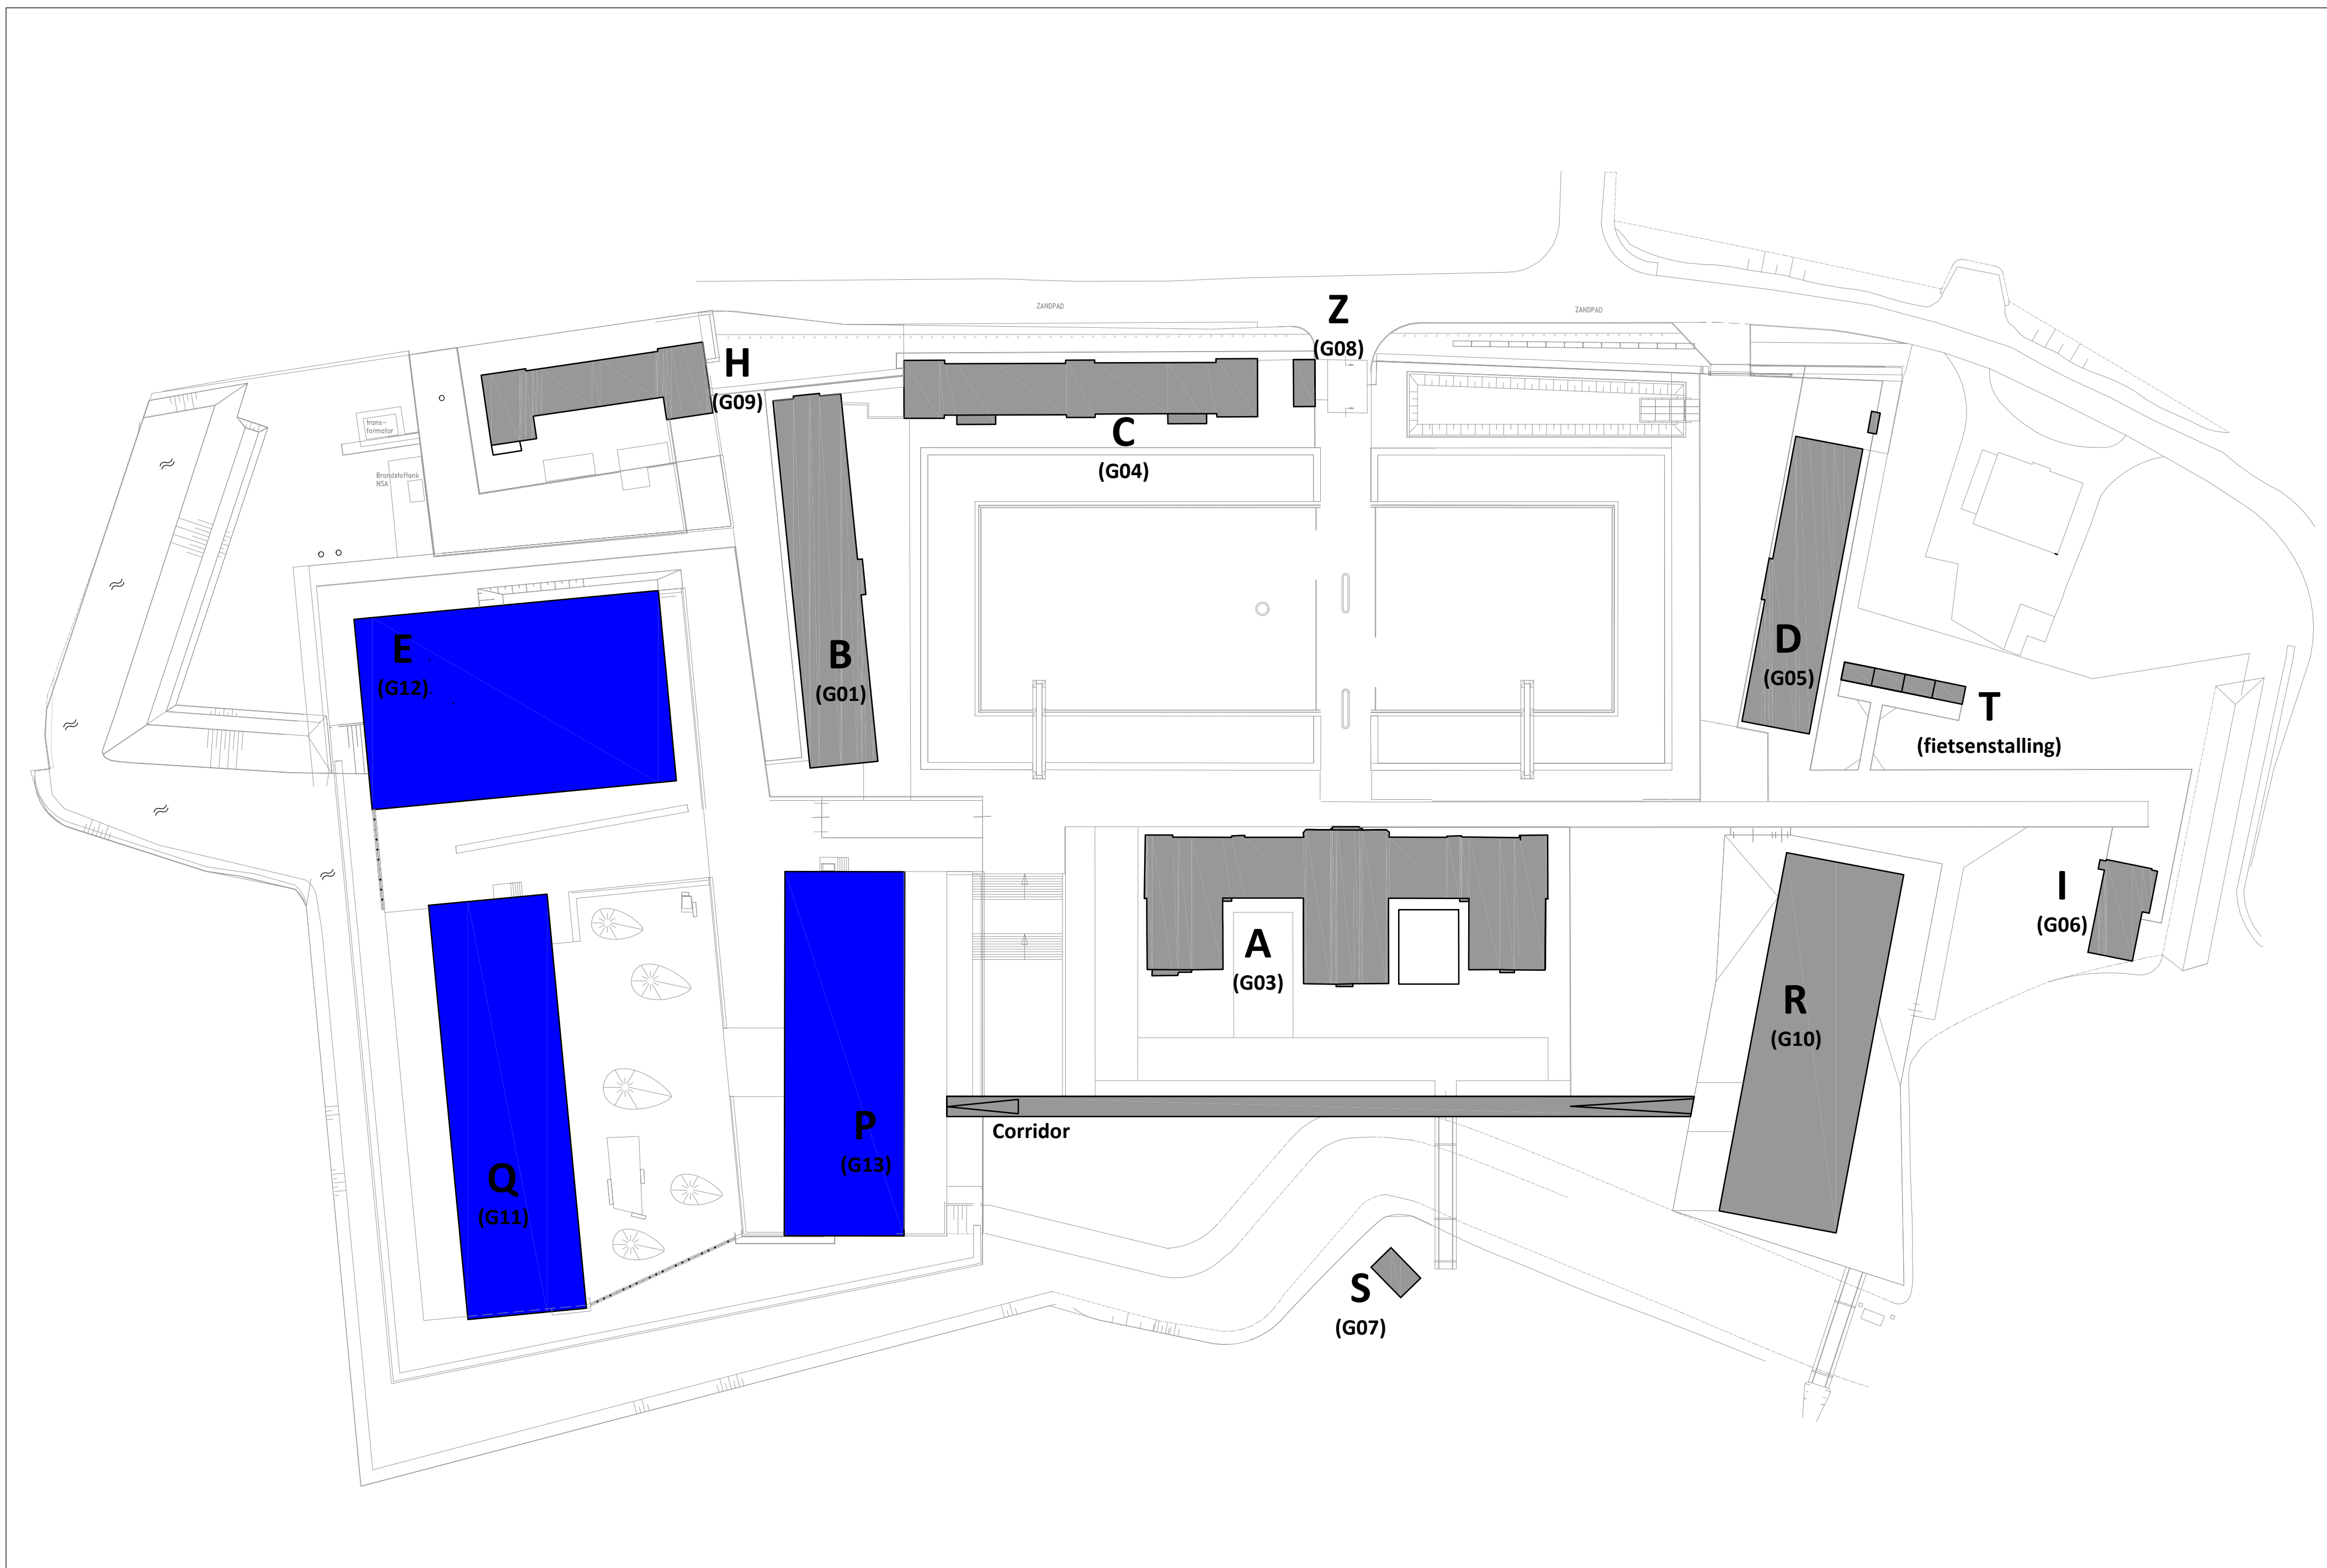

					Rijksoverheid PI Nieuwsluis
					Specificatie: Voorblad Inhoudsgave
					INTERN ALGEMEEN
					Objectnummer: 100079 Getekend: JVO Gebouwnummer: Gecontroleerd: ADK Bestelnummer: Datum: 17-02-2023 Projectnummer: 234118 Schaaf: N.V.T. Fase: TO Formaat: A0 Versie: 1.0 Documentcode: 23418.01.HV22124-TA-001
					Blad: 00 van 08 Directie - Vergoedbaarheid www.koninkrijkswaard.nl 06 115 80 00
					 Rijksoverheid Ministerie van Binnenlandse Zaken en Koninkrijkszaken
					pbltemat 15/00/20




Rijkswaastgoedbedrijf PI Nieuwersluis	
Specificatie: Gebouw E Coördinatietekening - Technische ruimte 2e verdieping	
INTERN ALGEMEEN	
Objectnummer: 100079	Geleidend: JVO
Gebouwnummer: G12	Gecontroleerd: ADK
Projectnummer: 23418	Datum: 17-02-2023
Fase: TO	Schaal: 1:50
Versie: 1.0	Formaat: A0
Documentcode: 23418-D1-HV22124-TA-001	
Blad: 02 van 08	
Directie - Vestigingsbeheer www.rijkswaastgoed.nl 088 115 80 05	
23418-D2-HV22124-TA-001 3.0.dwg	

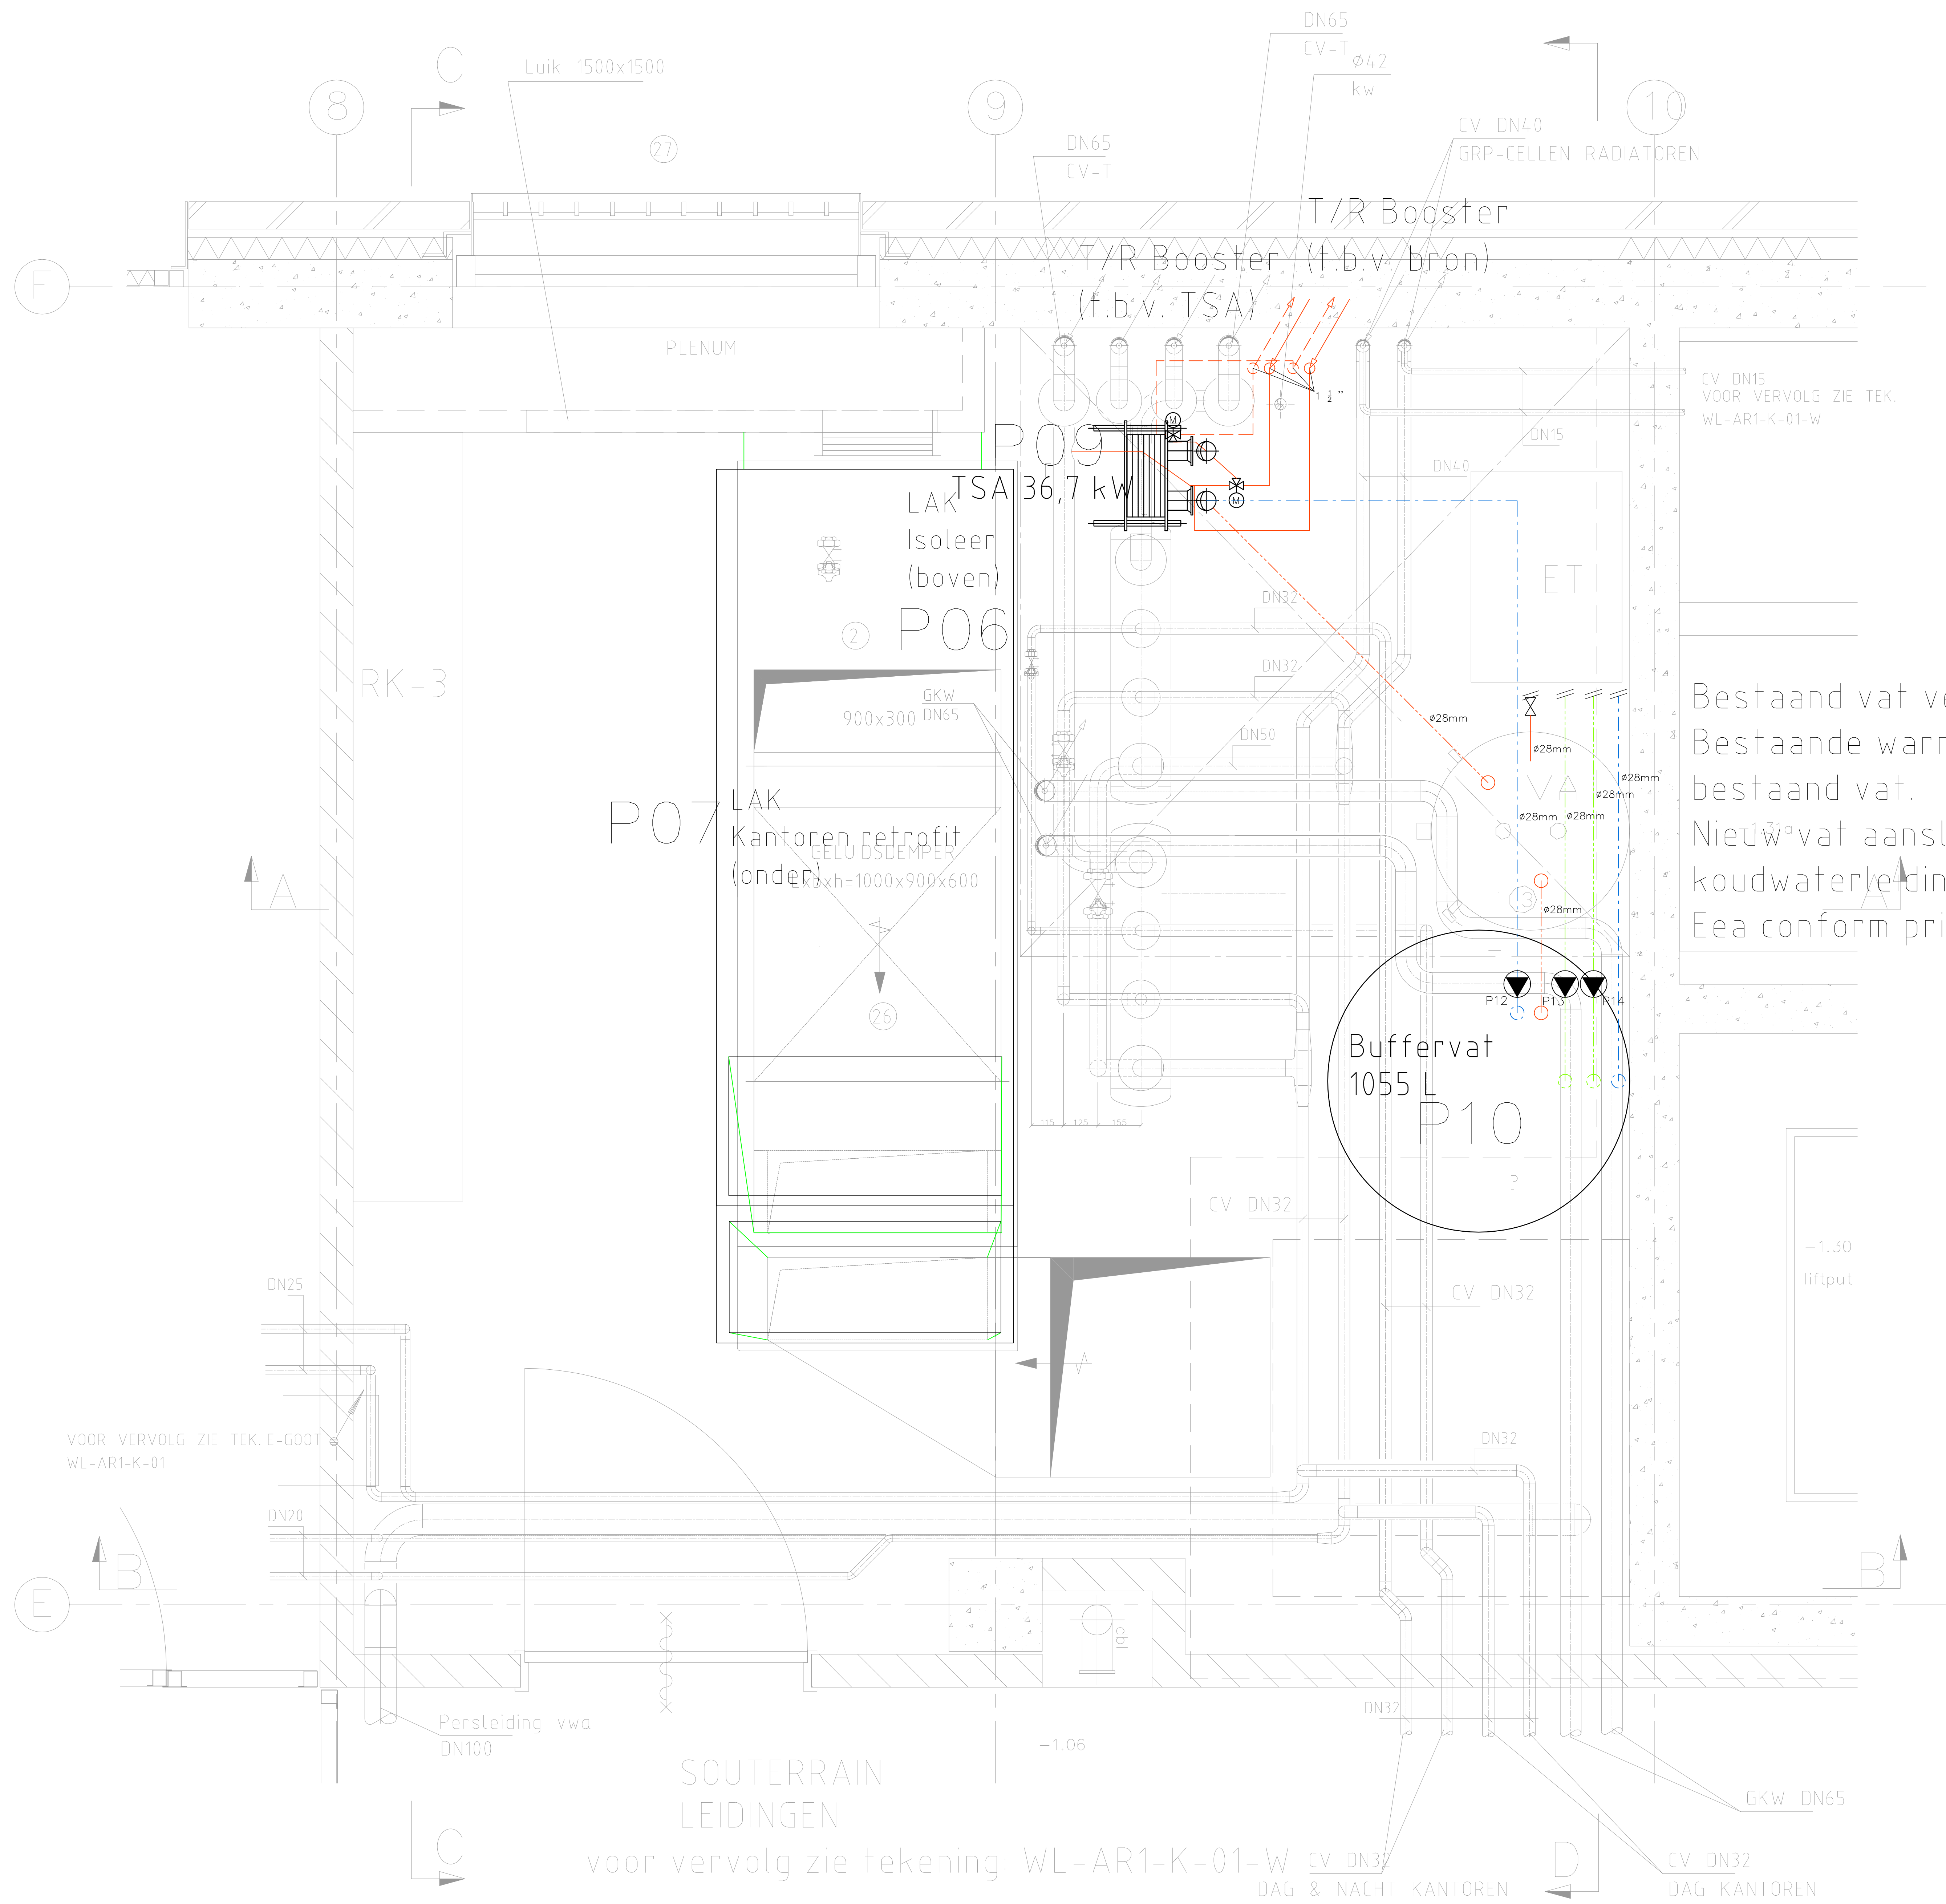

Bestaand vat verplaatsen en koppelen aan nieuw vat.
Bestaande warm water leiding opnieuw aansluiten op
bestaand vat.
Nieuw vat aansluiten op bestaande circulatie en
koudwaterleidingen.
Eea conform principeschema

Rijkvastgoedbedrijf PI Nieuwersluis	
Specificatie: Gebouw P Coördinatietekening - Technische ruimte souterrain	
INTERN ALGEMEEN	
Objectnummer: 100079	Geleidend: JVO
Gebouwnummer: G13	Gecontroleerd: ADK
Besteknummer: 17-02-2023	Datum: 17-02-2023
Projectnummer: 23418	Schaal: 1:10
Fase: TO	Formaat: A0
Versie: 1.0	Documentcode: 23418-D1-HV22124-TA-001
Rijkvastgoedbedrijf Bureau van Streekluis Zaken en Korrelgoud	
Blad: 04 van 08	
Directie - Vastgoedbeheer www.rijkvastgoedbedrijf.nl 088 110 80 00	
23418-D2-HV22124-TA-001 3.0.dwg	

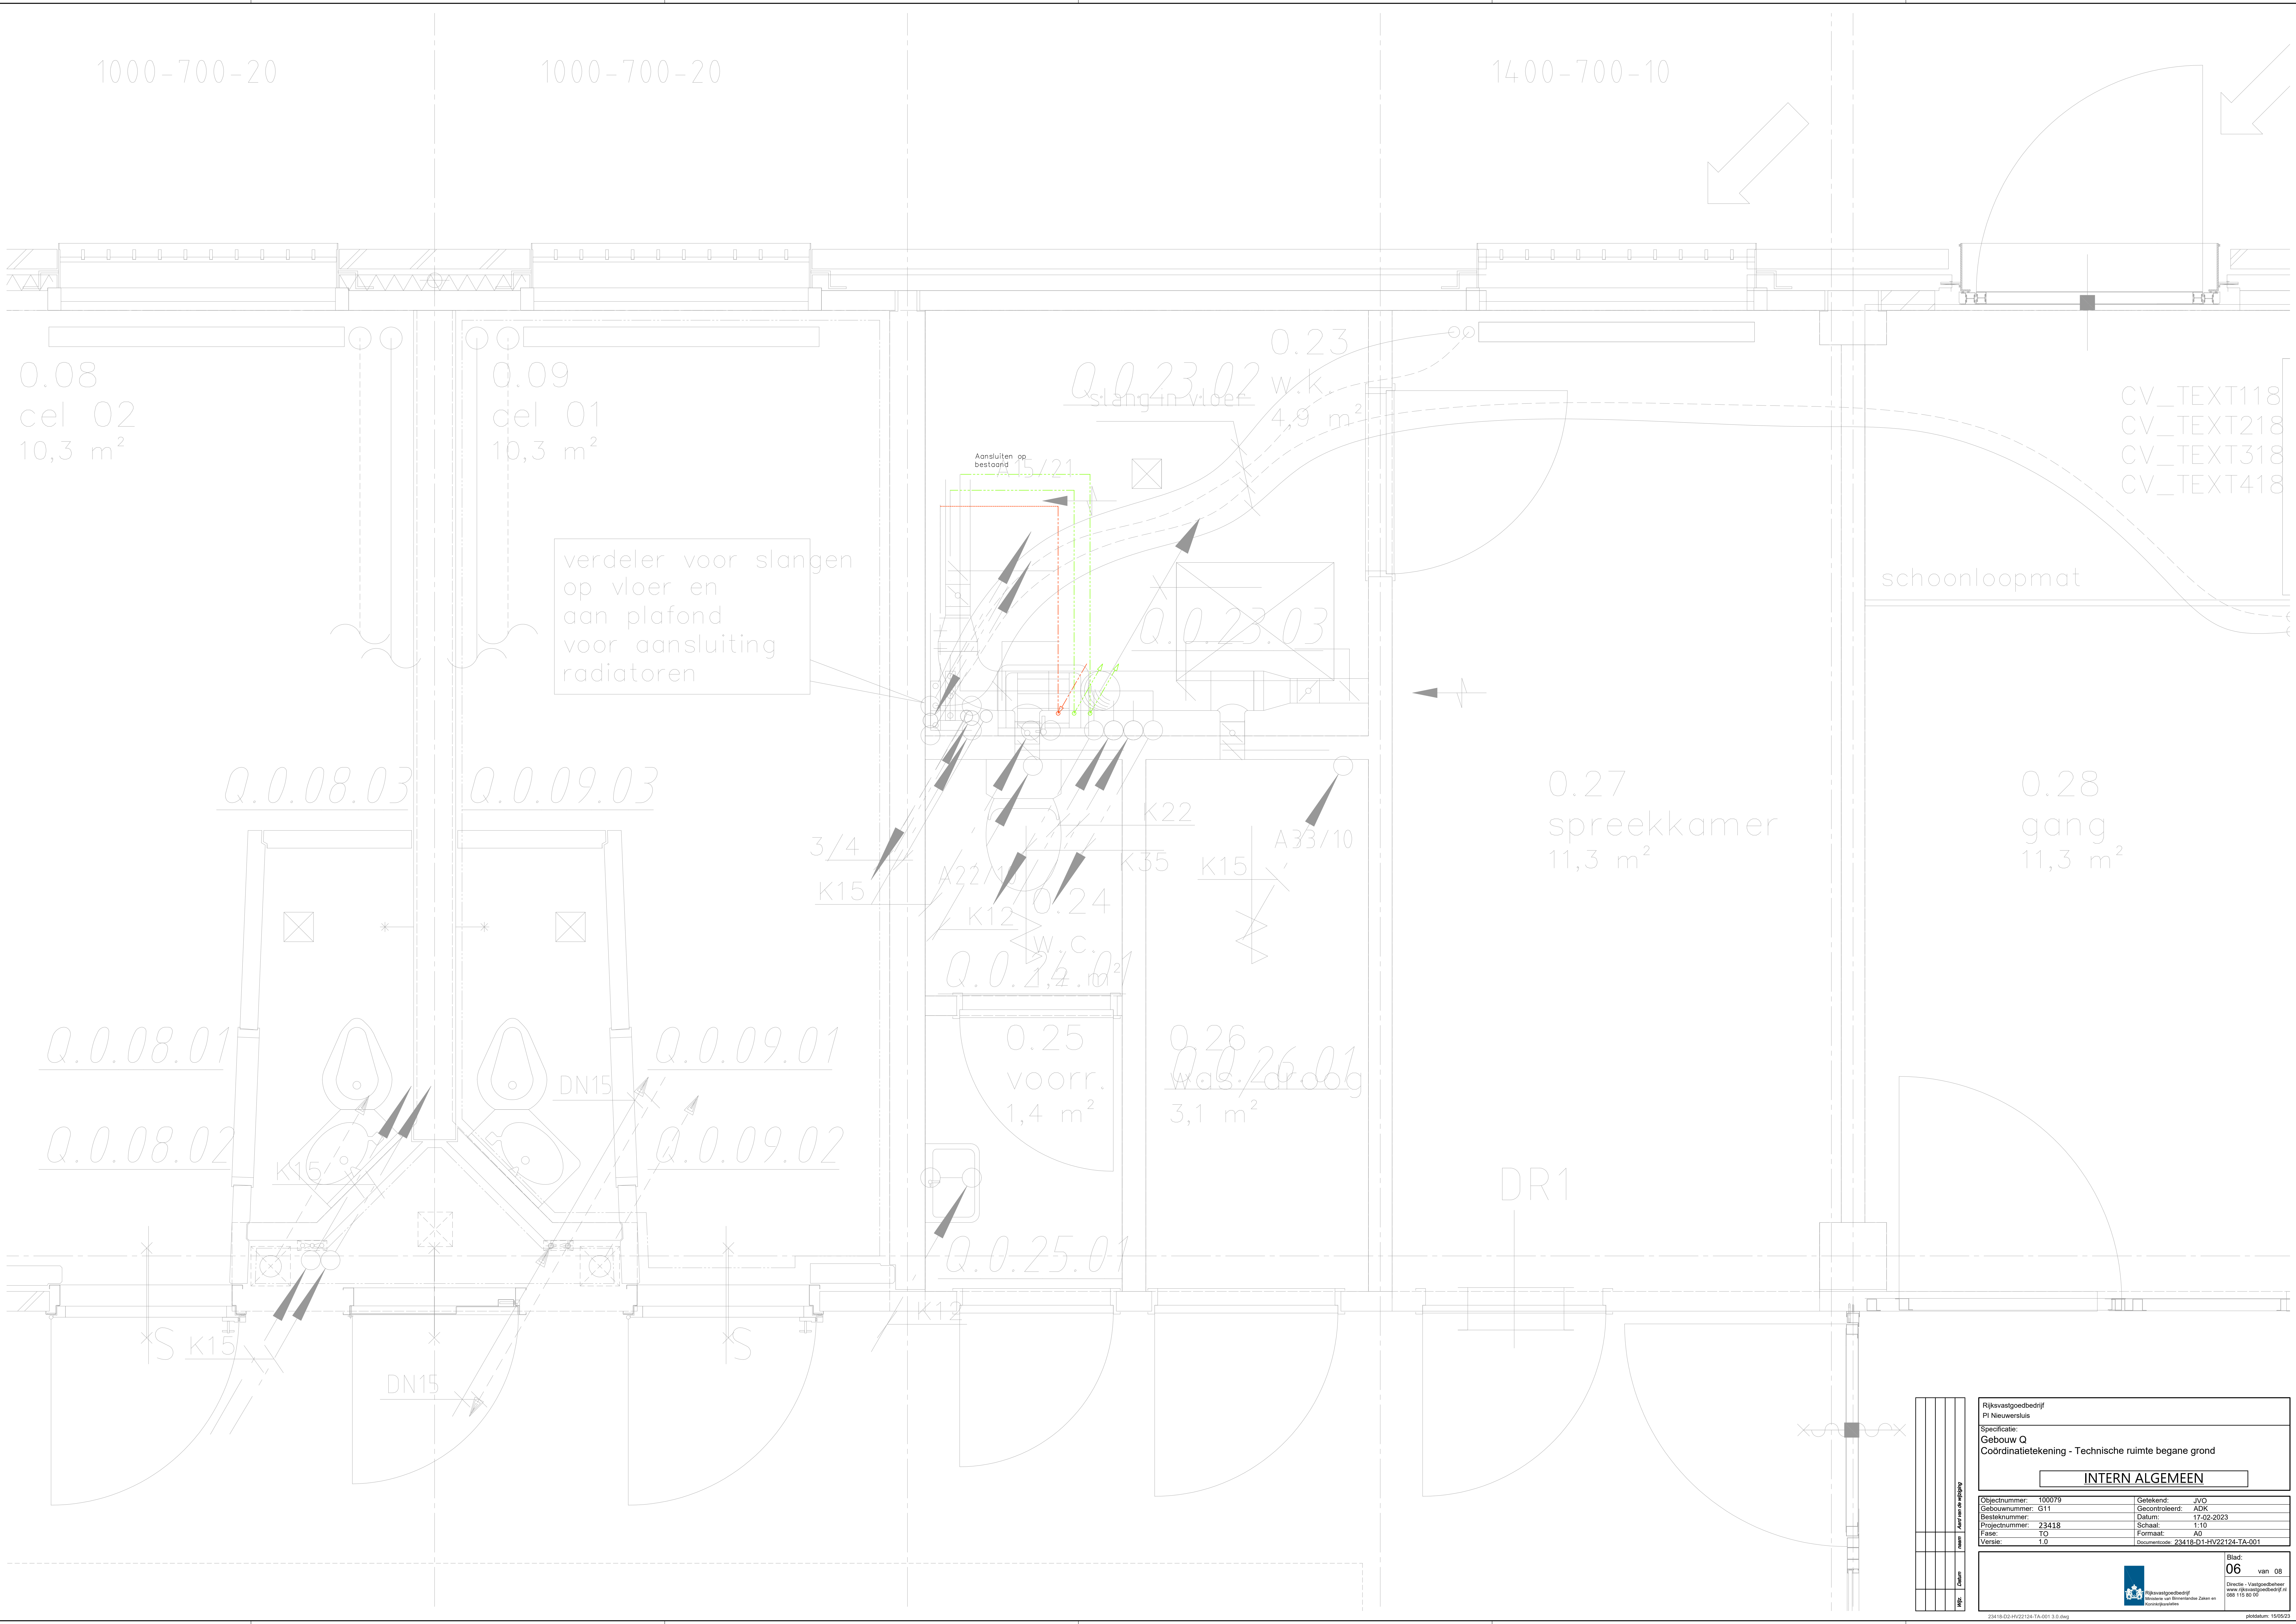

CV_TEXT118
CV_TEXT218
CV_TEXT318
CV_TEXT418

schoonloopmat

verdeler voor slangen
op vloer en
aan plafond
voor aansluiting
radiatoren

0.28
gang
11,3 m²

0.27
sprekkamer
11,3 m²

0.26
W.O.B.
3,1 m²

0.25
voorr.
1,4 m²

Q.0.24.01
W.C.
1,4 m²

Q.0.23.02
W.K.
4,9 m²
slang in vloer

Q.0.23.03

Q.0.09.03

Q.0.08.03


Q.0.09.01

Q.0.09.02

Q.0.08.01

Q.0.08.02

WZC	naam	afmetingen	Rijkvastgoedbedrijf PI Nieuwersluis	
			Specificatie: Gebouw Q Coördinatietekening - Technische ruimte begane grond	
			INTERN ALGEMEEN	
WZC	naam	afmetingen	Objectnummer: 100079	Geleidend: JVO
			Gebouwnummer: G11	Gecontroleerd: ADK
			Besteknummer: 23418	Datum: 17-02-2023
			Projectnummer: 23418	Schaal: 1:10
WZC	naam	afmetingen	Fase: TO	Formaat: A0
			Versie: 1.0	Documentcode: 23418-D1-HV22124-TA-001
			 Rijkvastgoedbedrijf Binnen- en Buitenruimte Zaken en Korrelgereguleer	
23418-02-HV22124-TA-001 3.0.dwg			petroleum: 150523	

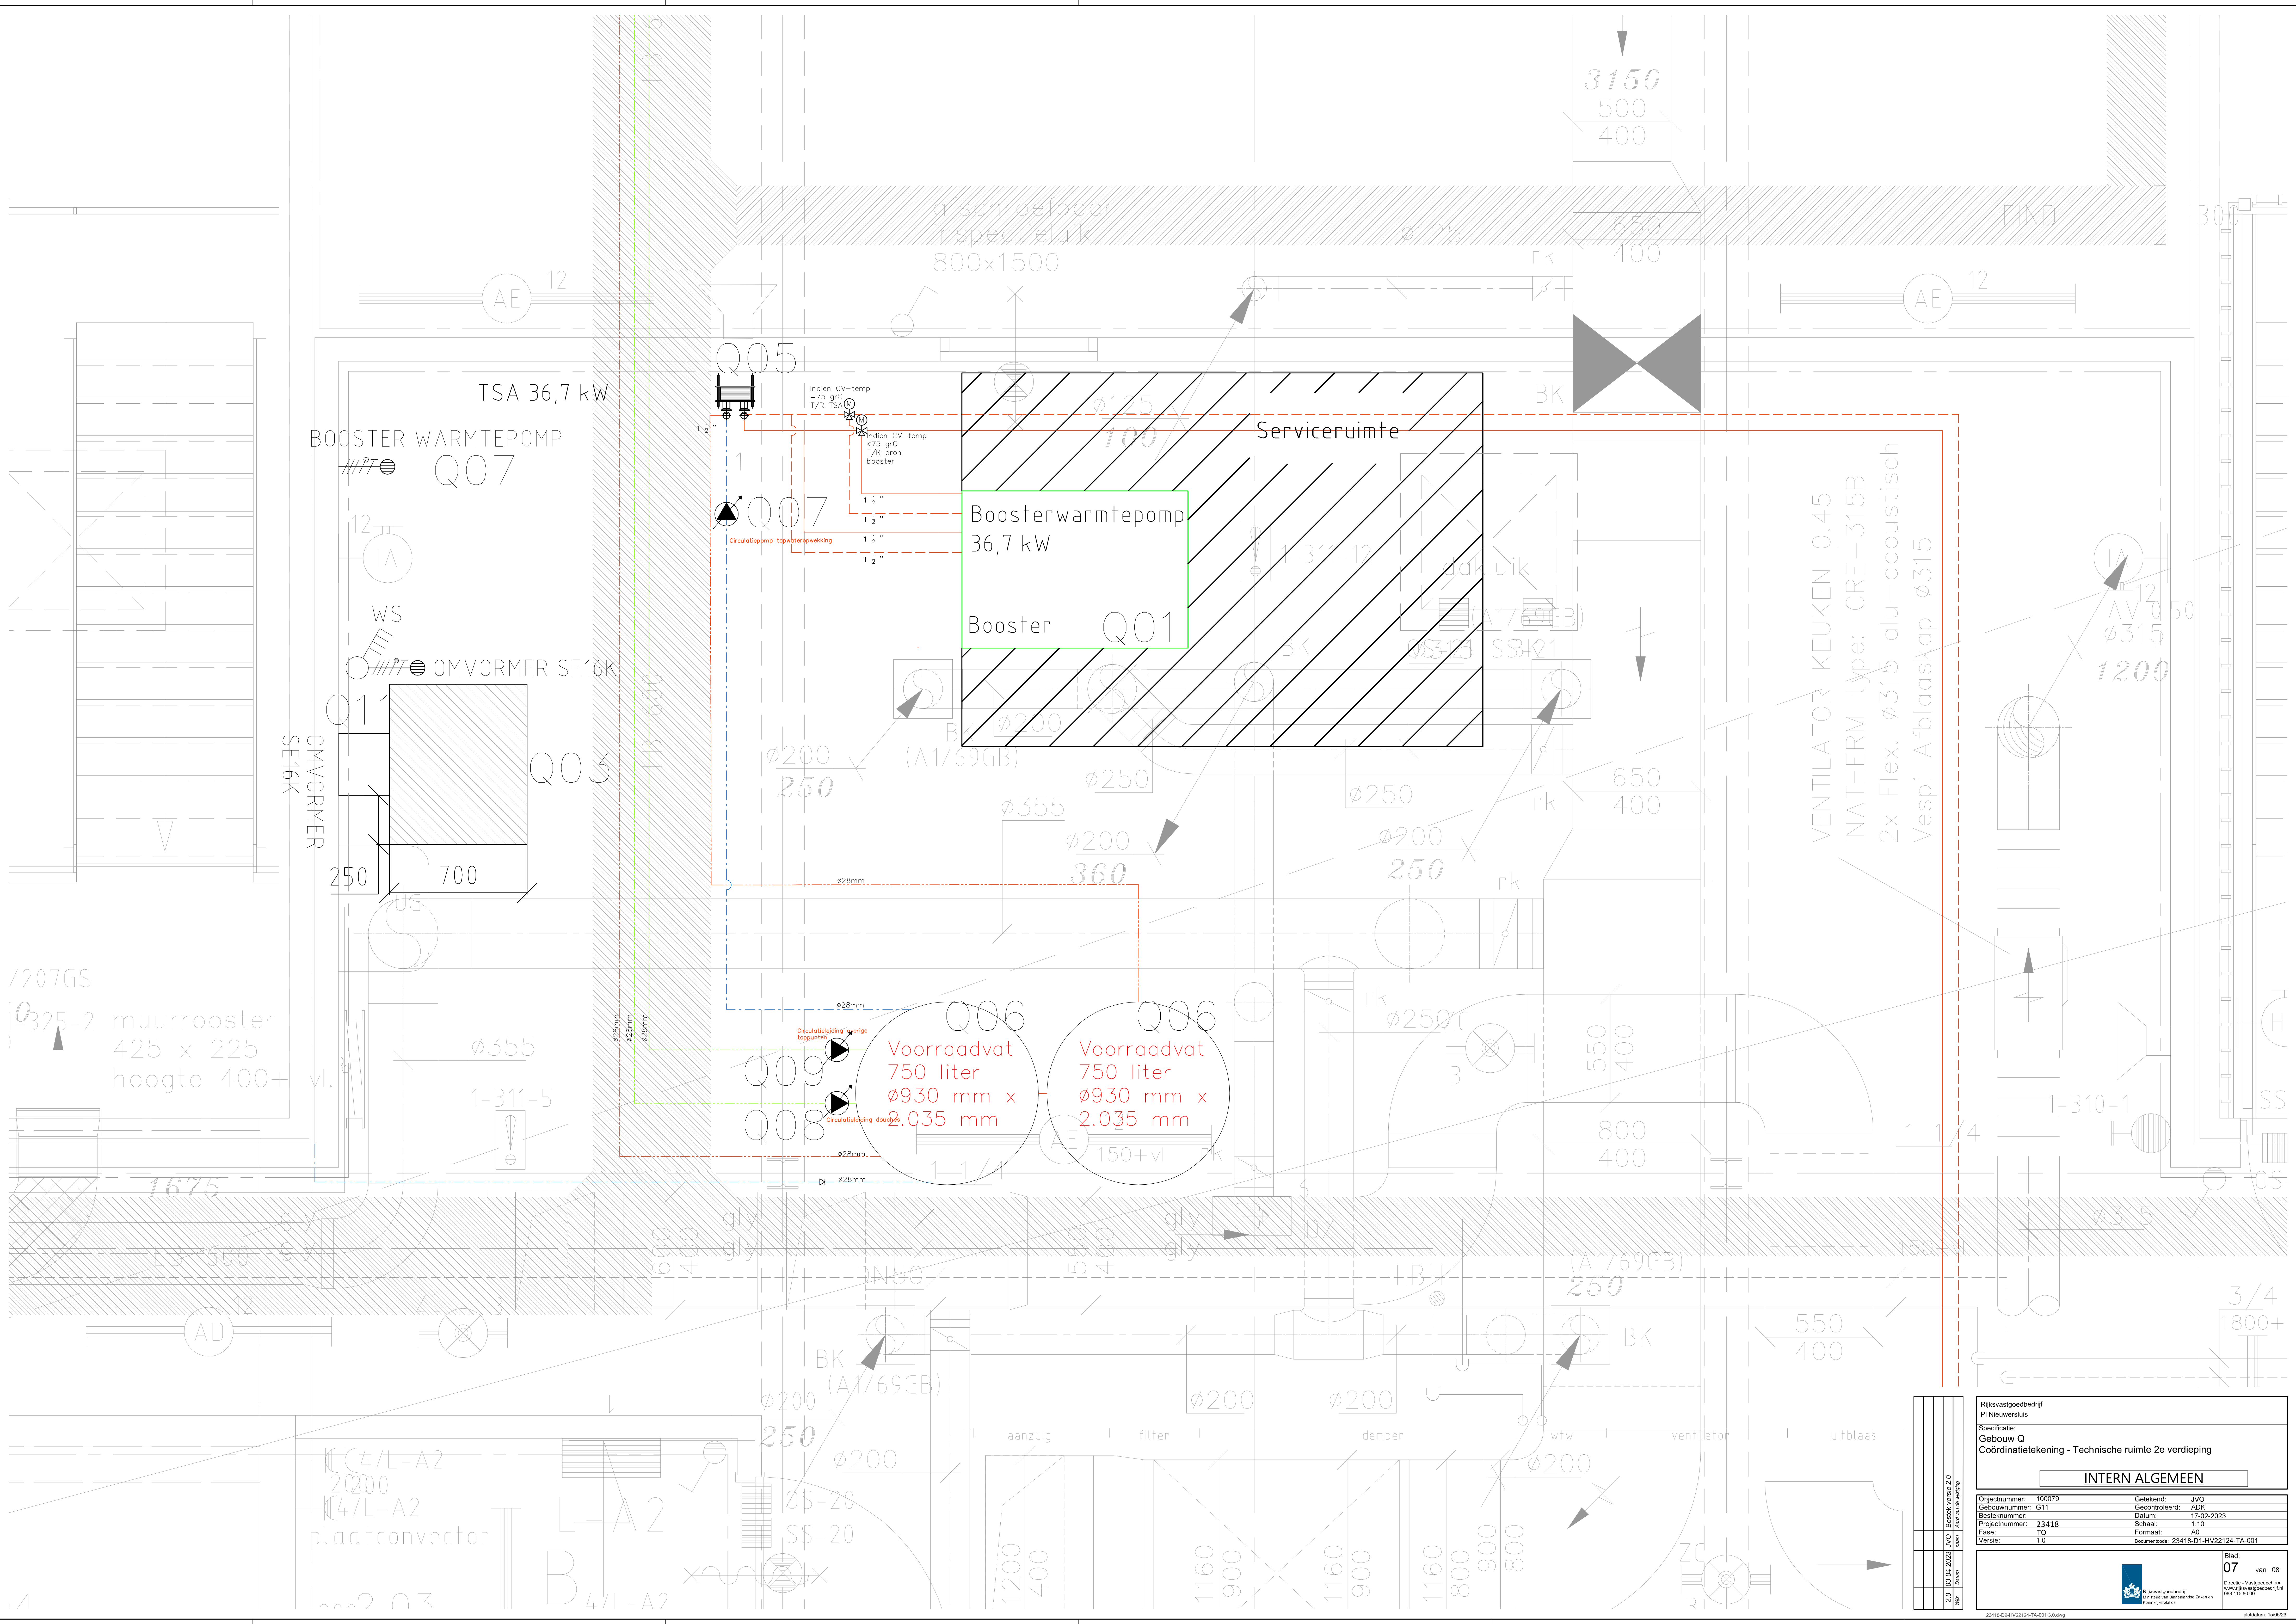


Rijksvastgoedbedrijf	
PI Nieuwersluis	
Specificatie	
Gebouw Q	
Coördinatietekening - Technische ruimte 2e verdieping	
INTERN ALGEMEEN	
Objectnummer: 100079	Geleend: JVO
Gebouwnummer: G11	Gecontroleerd: ADK
Besteknummer: 23418	Datum: 17-02-2023
Fase: TO	Schaal: 1:10
Version: 1.0	Formaat: A0
Documentcode: 23418-D1-HV22124-TA-001	
Blad: 07 van 08	
Rijksvastgoedbedrijf Directie - Vastgoedbeheer www.rgvastgoed.nl 088 115 80 00	

УЧЕНИЦИ

0.00

gebouw B
400316

~~sport-~~ en arbeidsgebouw

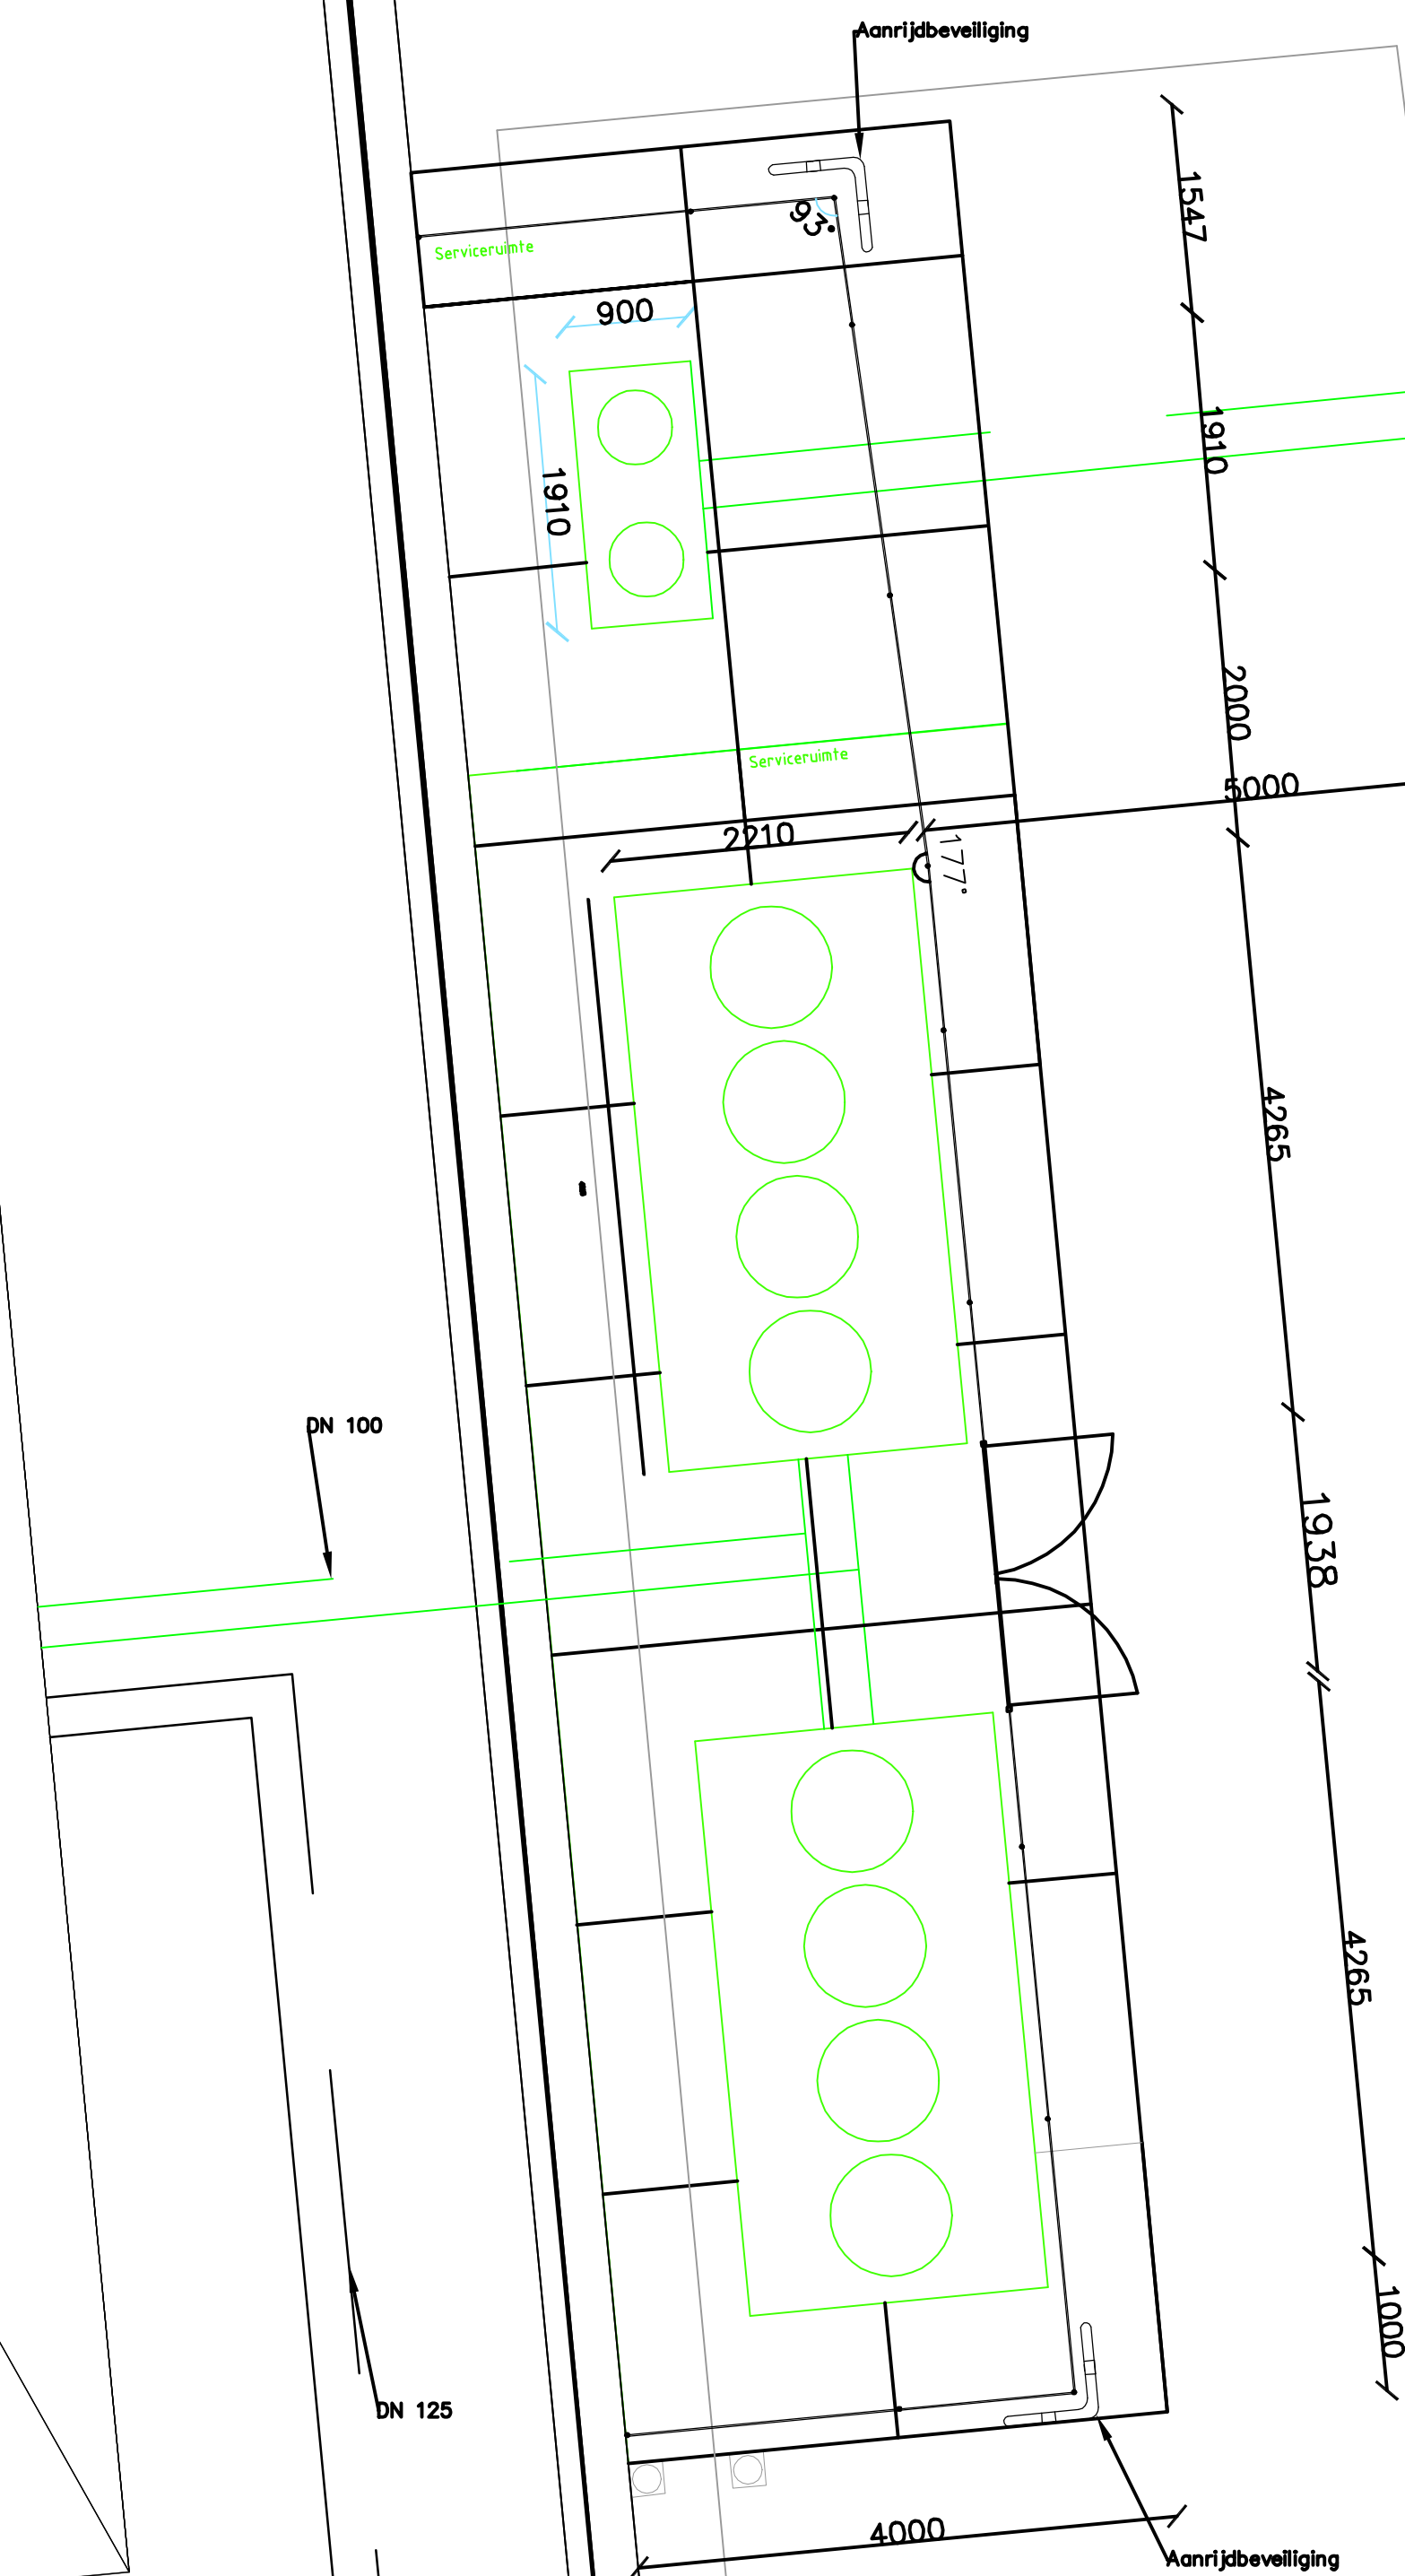

3/1	14-05-2024	AKK	naam:	Toelagen bekaling	Aanvang van aanpak	Rijkswestbedrijf PI Nieuwersluis Specificatie: Terrain Coördinatetekening - Opstelplaats warmtepompen	INTERN ALGEMEEN	Objectnummer: 100079 Gebouwnummer: G111 Bestandsnummer: Projectnummer: 23418 Fase: TO Variant: 1.0	Geleekend: JVO Gecontroleerd: ADK Datum: 17-02-2023 Schaal: 1:10 Formaat: A0 Documentcode: 23418-01-HV22124-TA-001
								 Rijkswestbedrijf Water en Droogtebeheer Zakelijke afdeling	Blad: 08 van 08 Direct - Vestigingshoofd www.rijkswestbedrijf.nl 08 110 01 00
23418-02-HV22124-TA-001_3.0.dwg						printdatum: 15/05/23			