


Tekeningenset: Bouwkundige tekeningen gebouw E
Zandpad 3
3631 NK Nieuwersluis

Inhoud


- Blad 00: Voorblad
- Blad 01: 2e Verdieping - Bestaande situatie
- Blad 02: 2e Verdieping - Nieuwe situatie
- Blad 03: Dakaanzicht - Bestaande situatie
- Blad 04: Dakaanzicht - Nieuwe situatie
- Blad 05: Constructie dak
- Blad 06: Vervallen
- Blad 07: Vervallen
- Blad 08: Vervallen

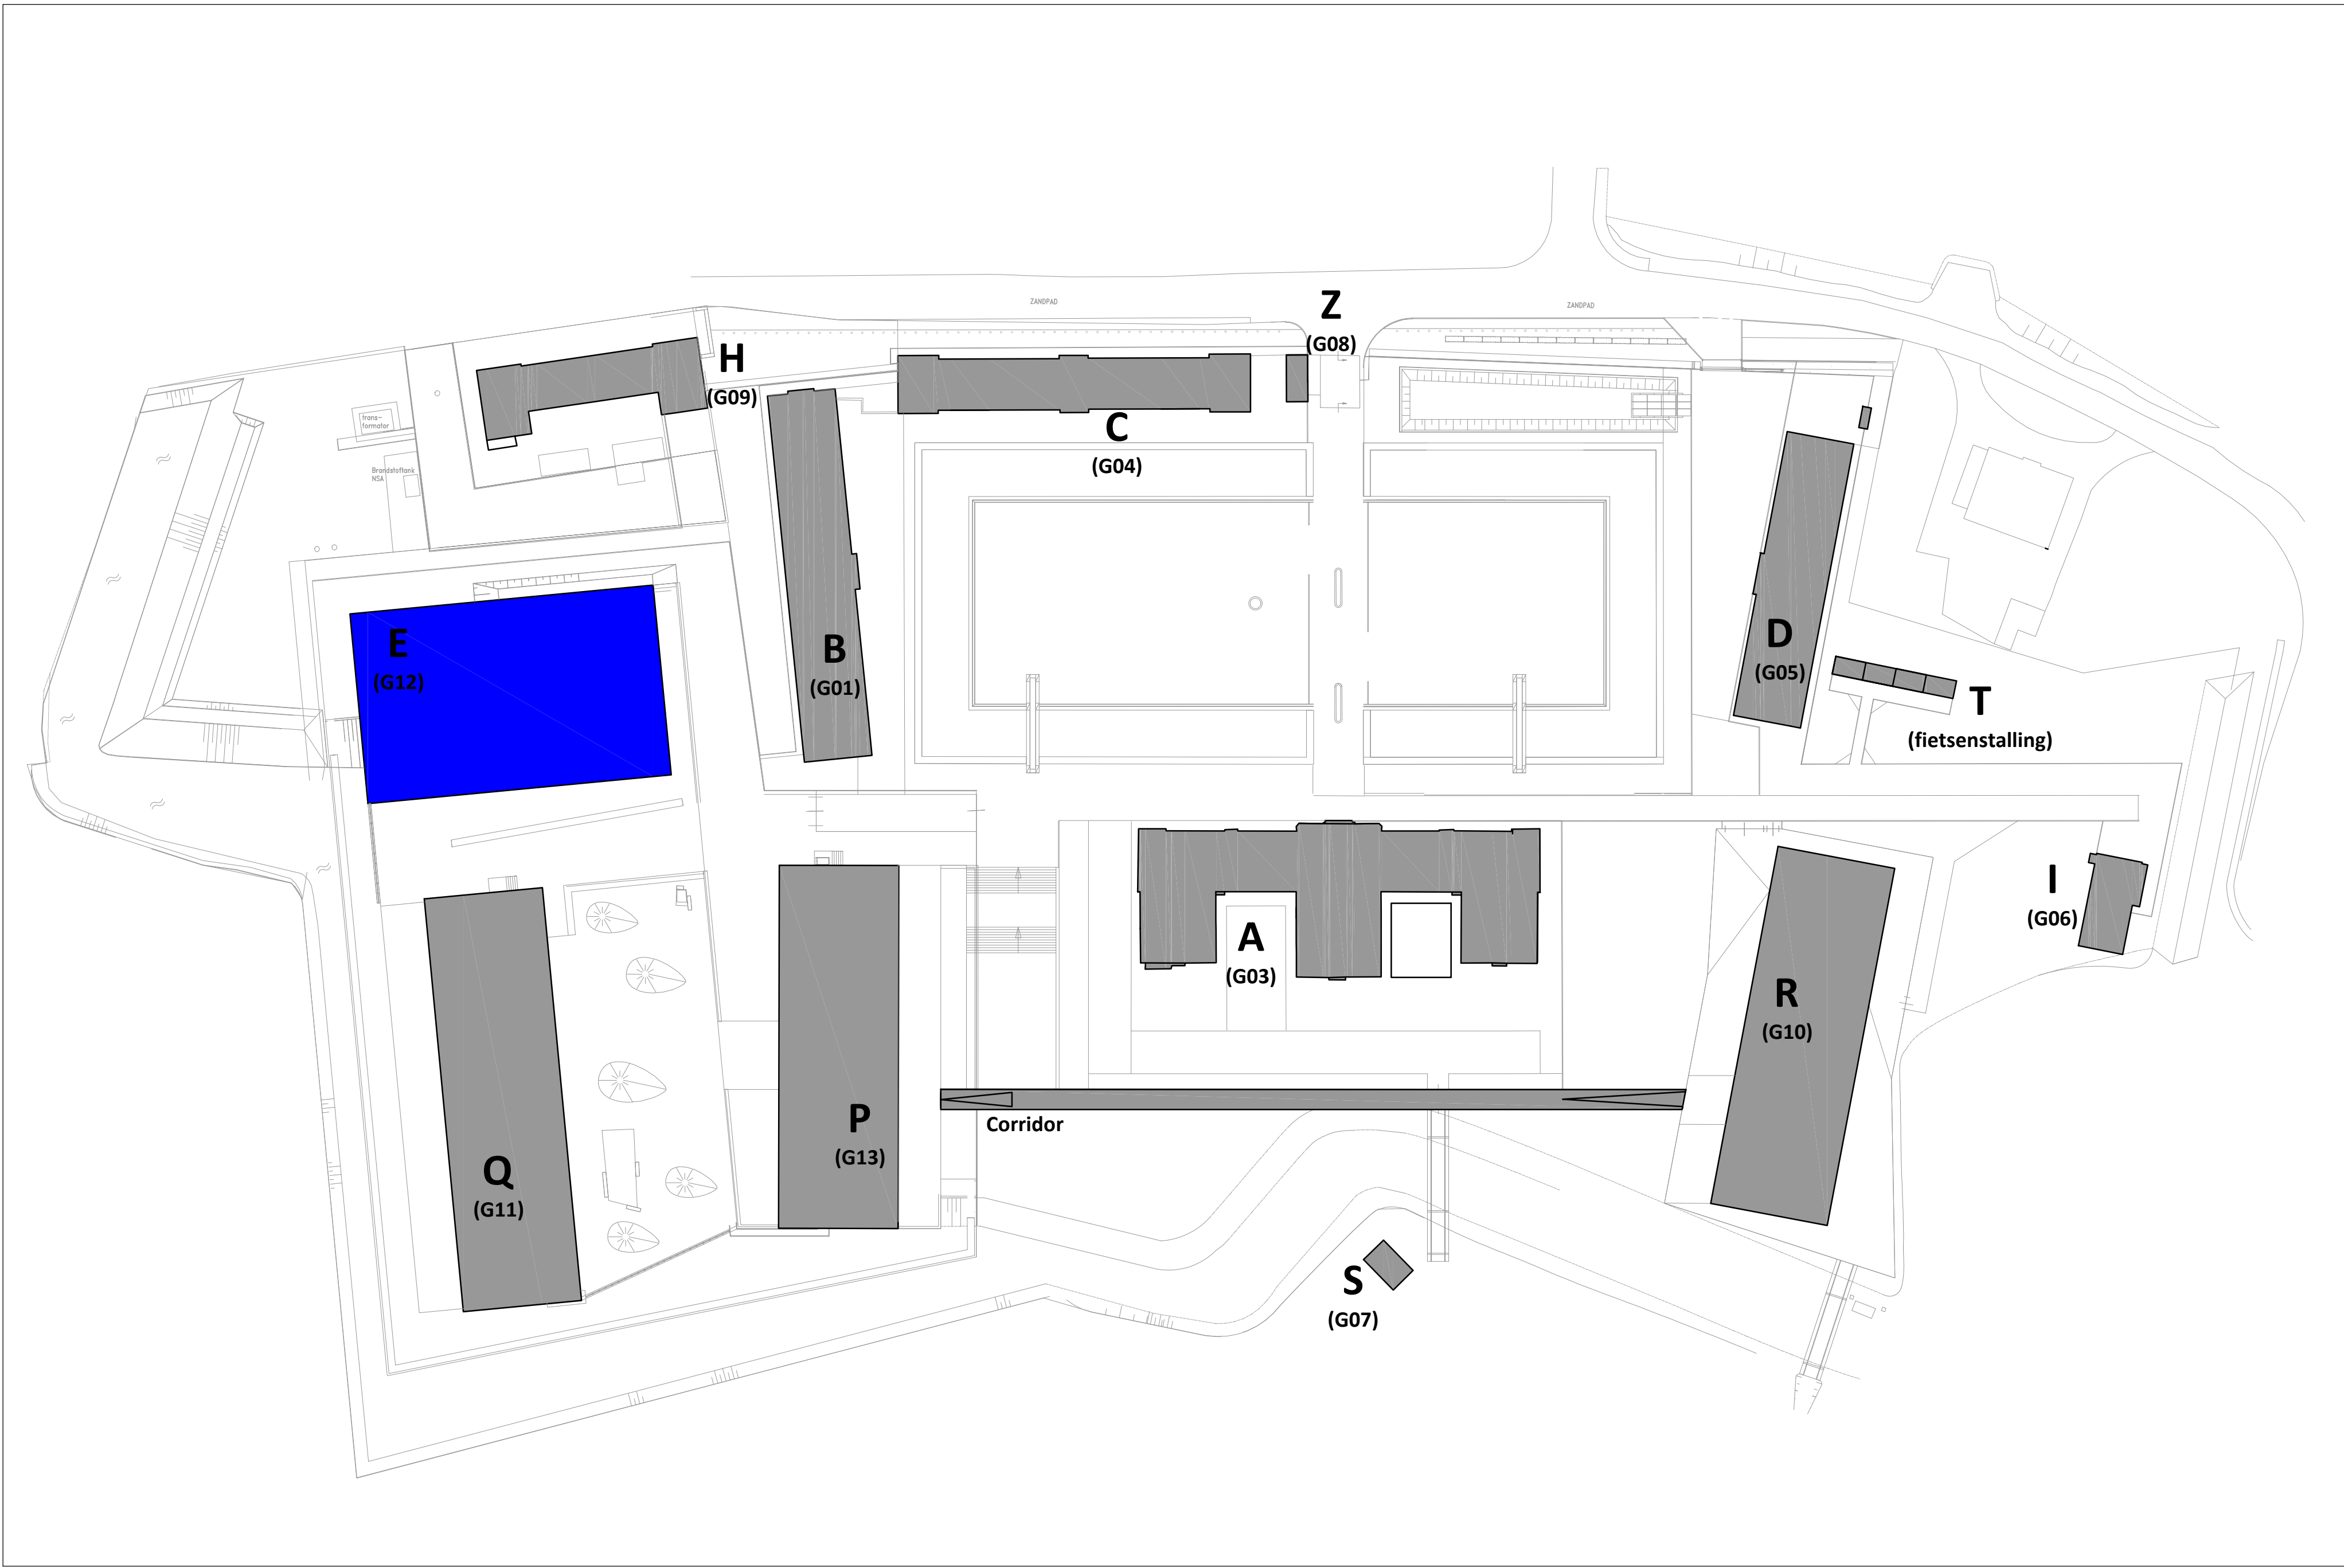


Rijksvastgoedbedrijf PI Nieuwersluis	
Specificatie: Voorblad Inhoudsopgaven	
INTERN ALGEMEEN	
Objectnummer: 100079	Gelekernd: ADK
Gebruiksnummer: E G12	Gecontroleerd: IPE
Besteknummer: 23418-02-HV22124-BA-001	Datum: 21-06-2023
Projectnummer: 23412	Schaal: A0
Fase: TO	Formaat: A0
Versie: 4.0	Documentcode: 23418-02-HV2195-TB-001
 Rijksvastgoedbedrijf Beheer van Buitenlandse Zaken en Kunsthuis	
Blad: 00 van 08	
Directie - Vastgoedbeheer www.rijksvastgoedbedrijf.nl 088 115 80 00	

23418-02-HV22124-TB-001.dwg

getekend: 29/04/23

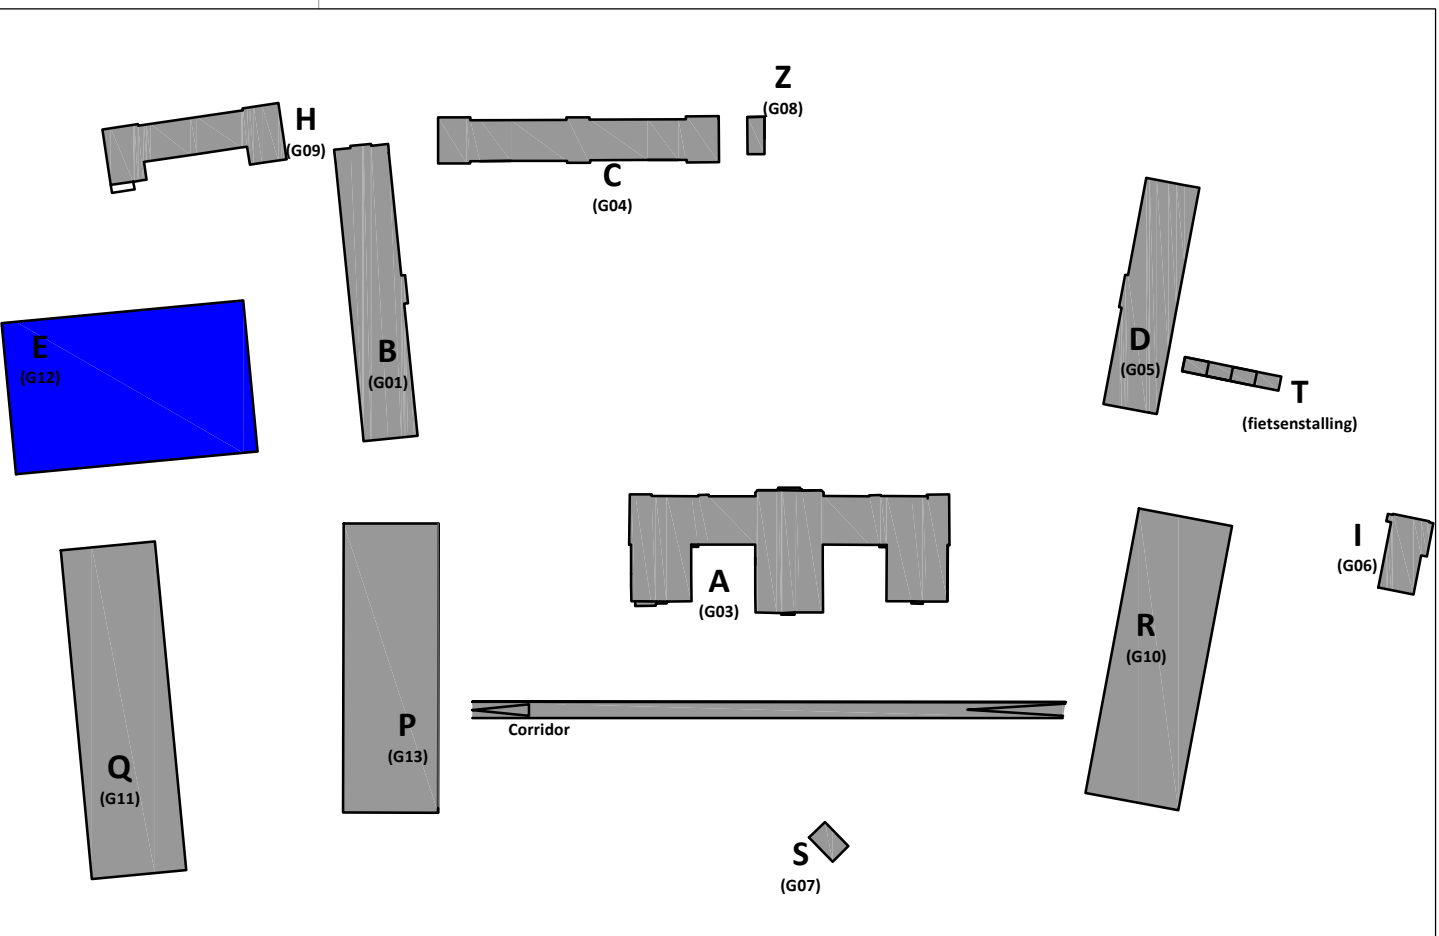

23418-02-HV22124-TB-001.dwg plotdatum: 29/04/23

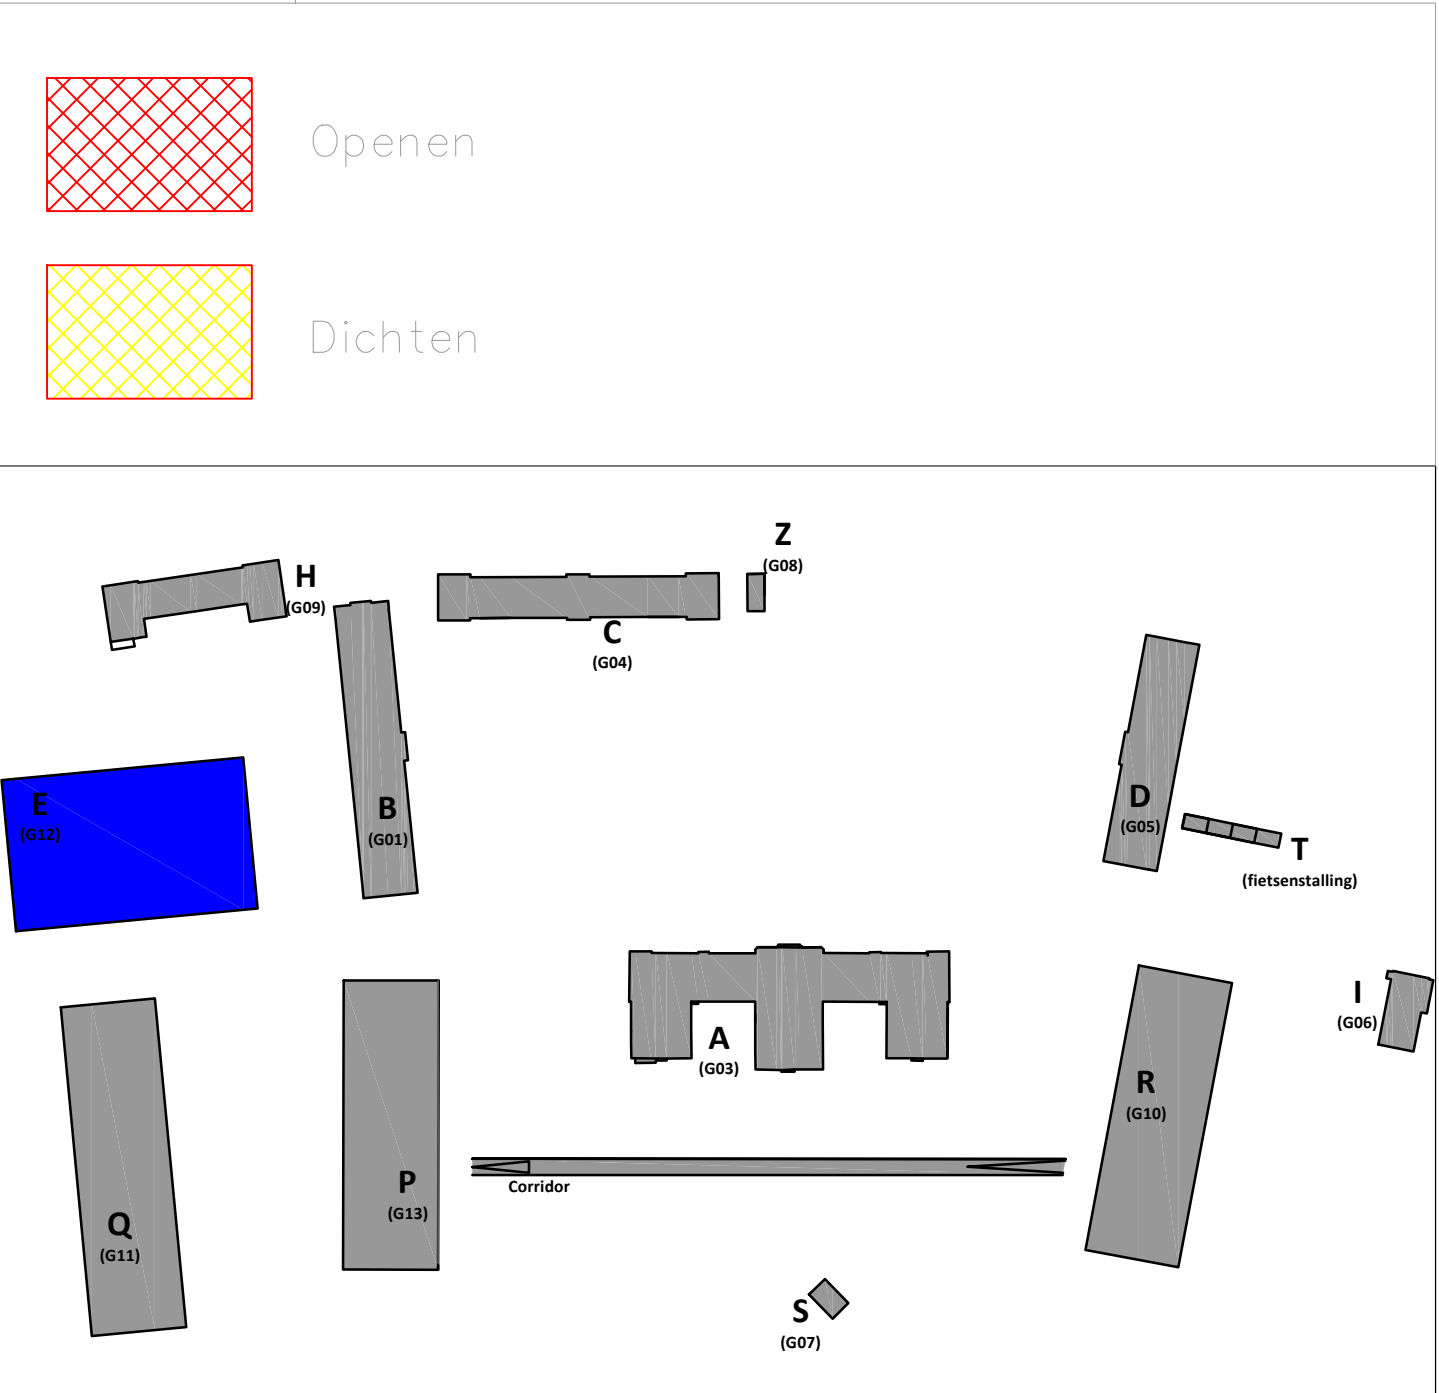


Rijksvastgoedbedrijf PI Nieuwersluis	
Specificatie: Gebouw E 2e Verdieping - Nieuwe situatie	
INTERN ALGEMEEN	
Objectnummer: 100079	Gelekerd: ADK
Gebouwnummer: E G12	Gecontroleerd: IPE
Besteknummer: 23418-02-HV2124-BA-001	Datum: 21-06-2023
Projectnummer: 23418	Schaal: 1:50
Fase: TO	Formaat: A0
Verie: 4.0	Documentcode: 23418-02-HV2124-TB-001



Blad: 02 van 08	
Directie - Vastgoedbeheer www.rijksvastgoedbedrijf.nl 088 115 80 00	

23418-02-HV2124-TB-001.dwg



getekend: 29/04/23

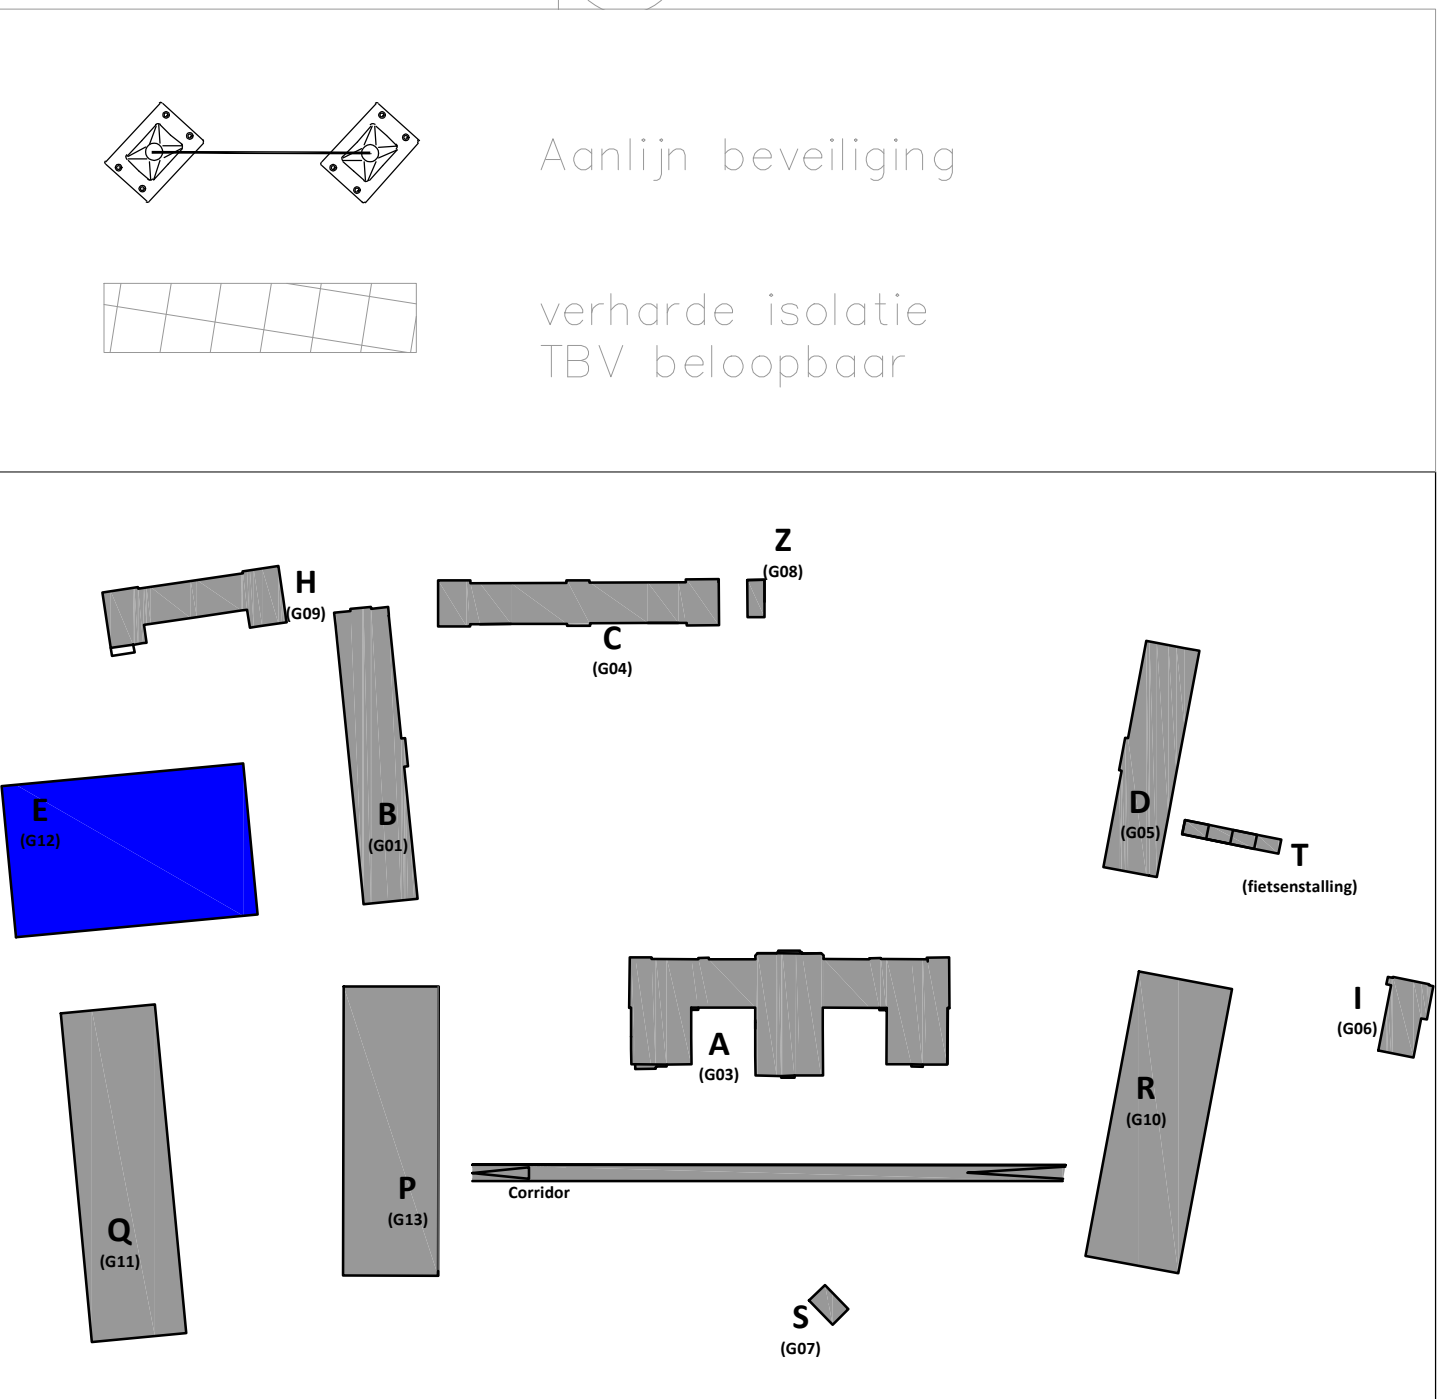

23418-D2-HV22124-TB-001.dwg plotdate: 23/04/23

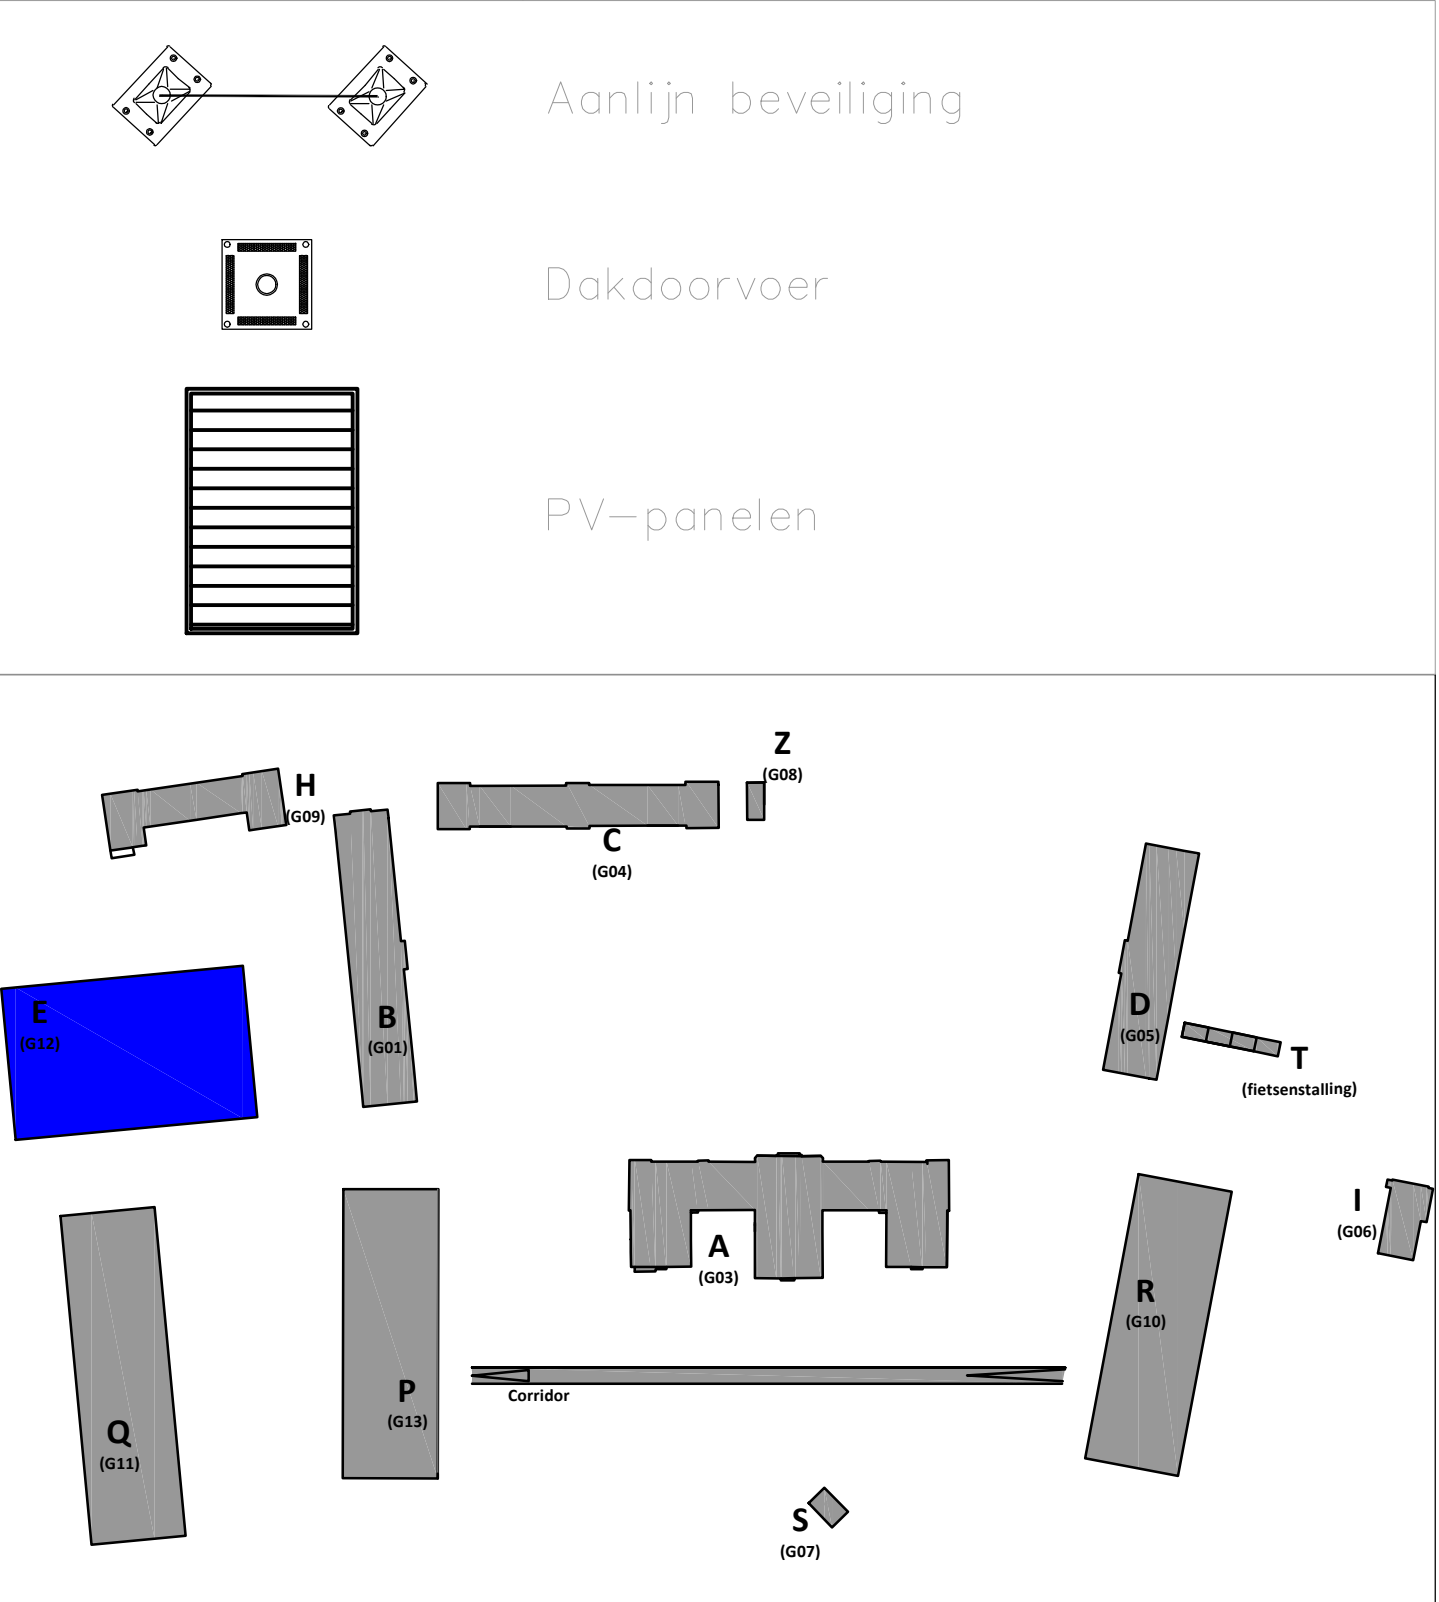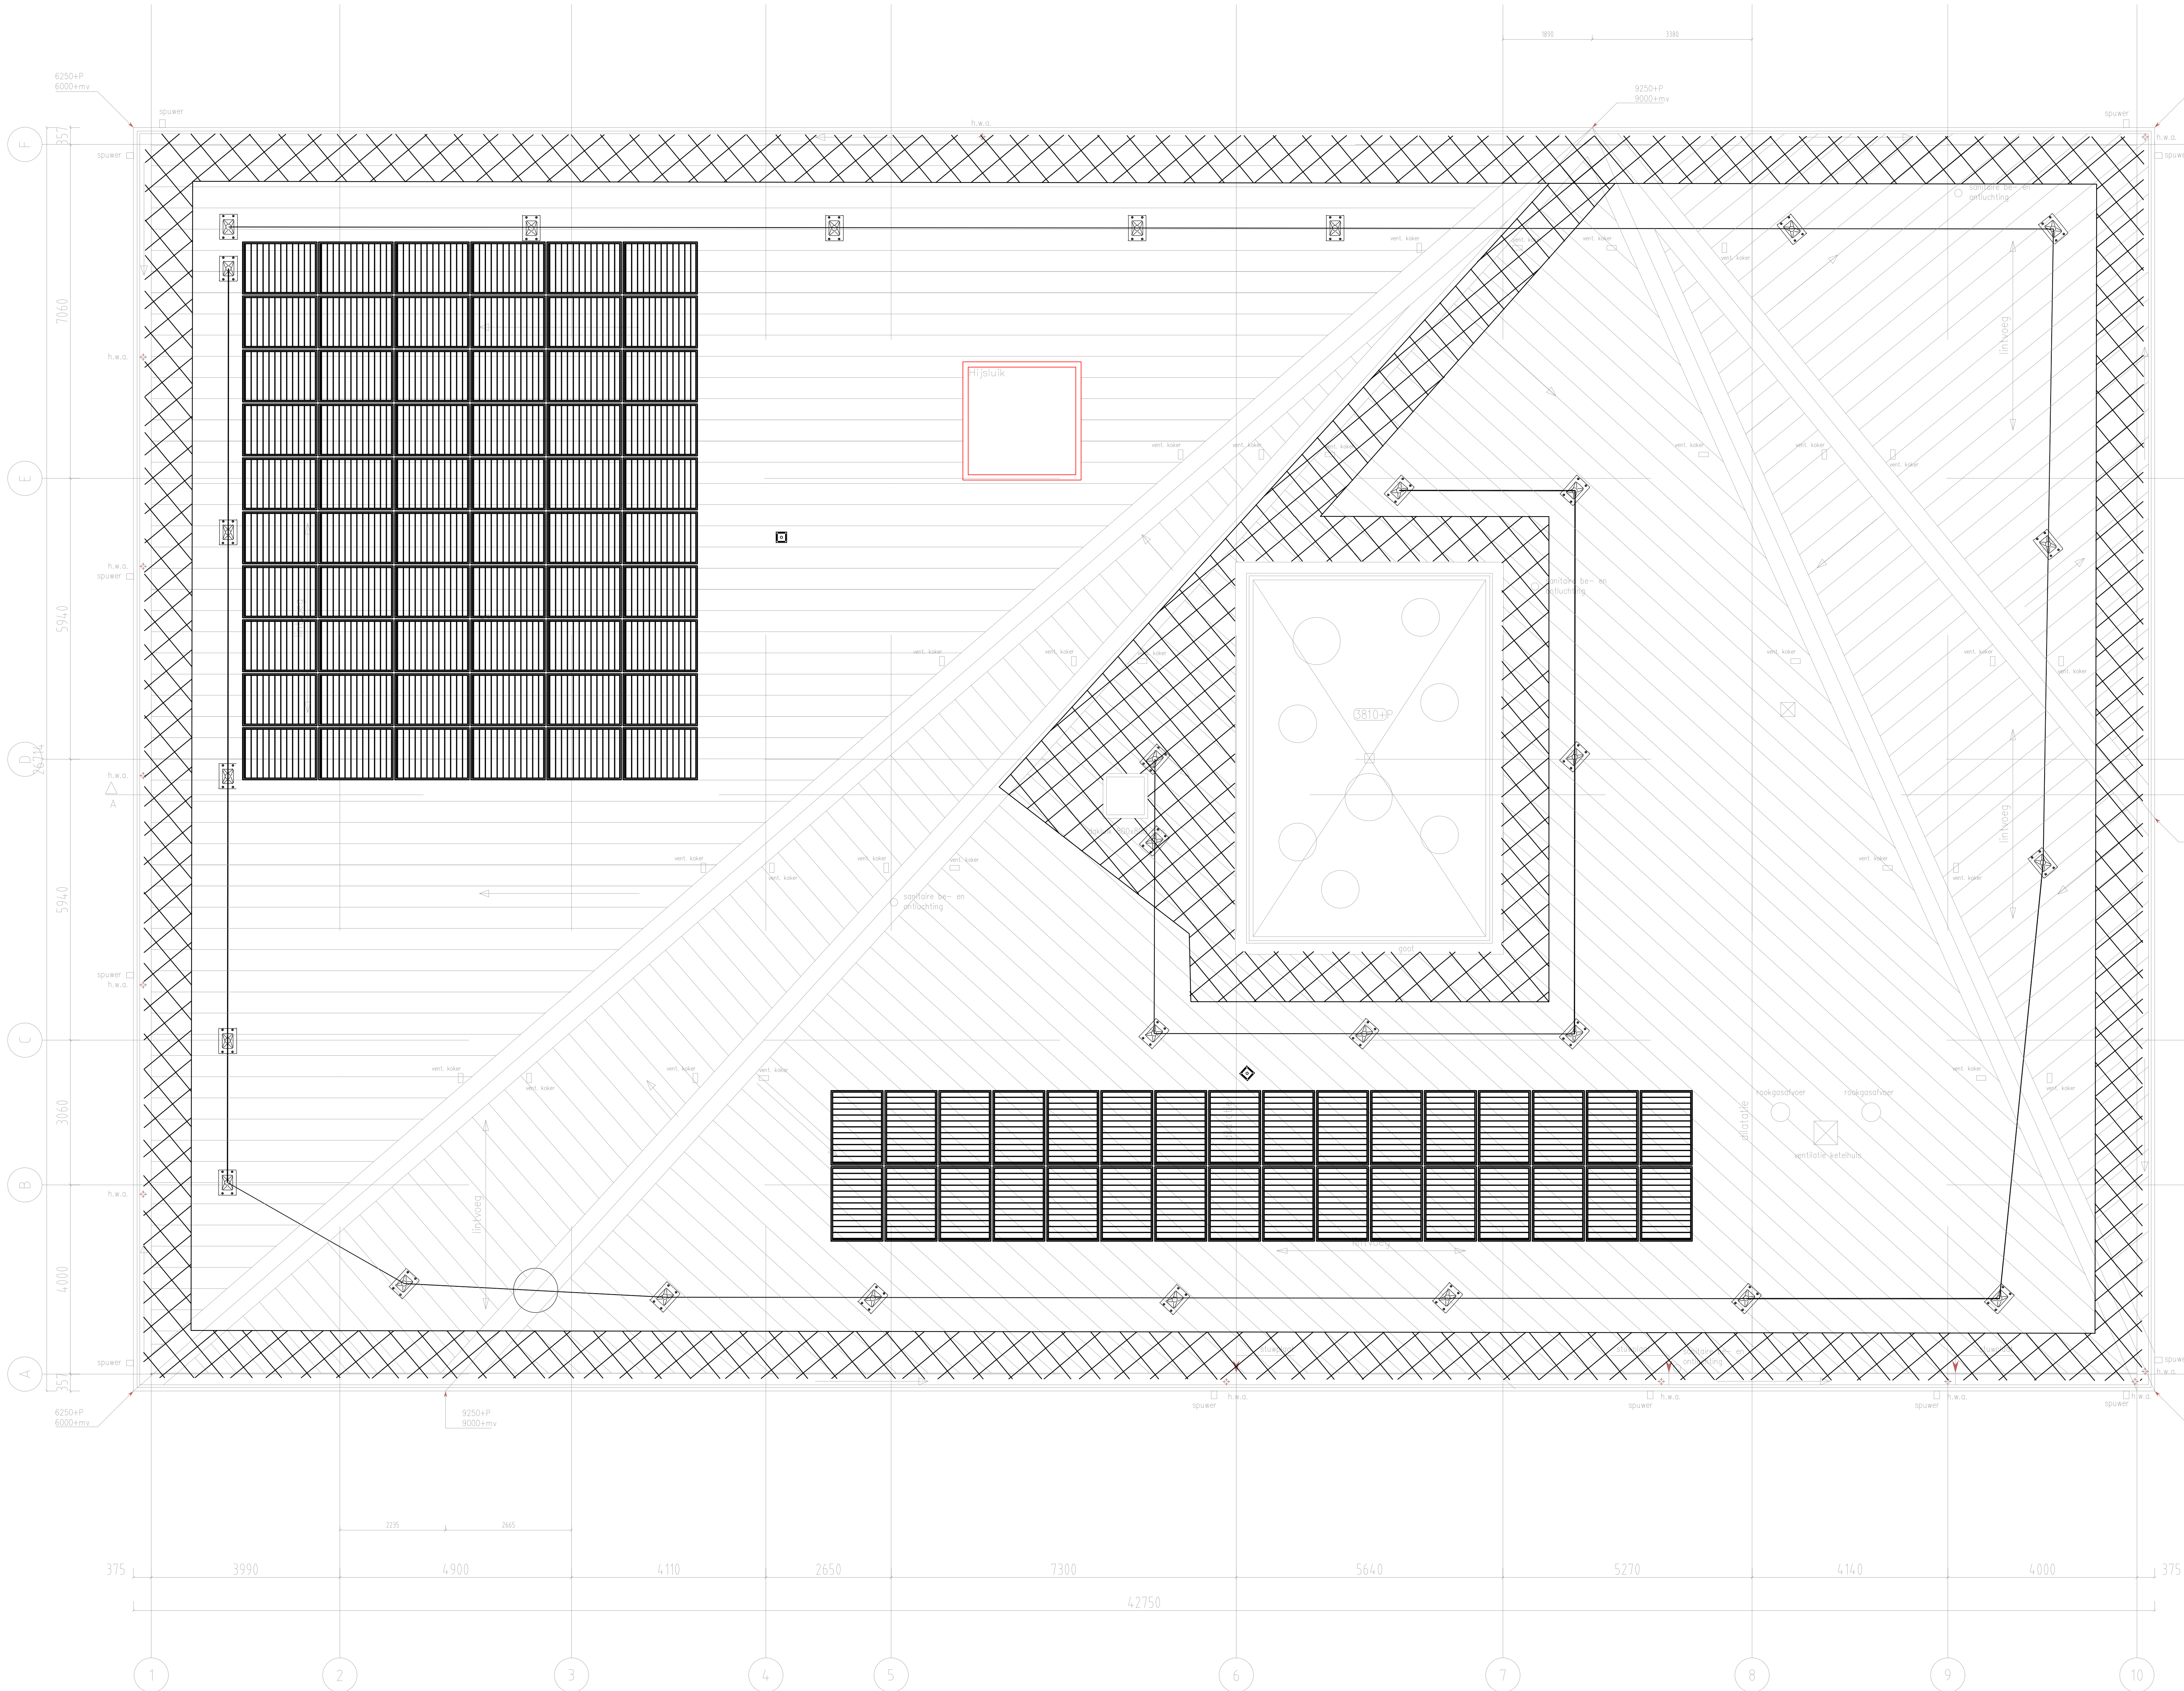

Rijksvastgoedbedrijf PI Nieuwersluis	
Specificatie: Gebouw E Dak - nieuwe situatie	
INTERN ALGEMEEN	
Objectnummer: 100079	Geleekend: ADK
Gebouwnummer: E G12	Gecontroleerd: IPE
Besteknummer: 23418-DZ-HV2124-BA-001	Datum: 21-06-2023
Projectnummer: 23418	Schaal: 1:100
Fase: TO	Formaat: A0
Versie: 4.0	Documentcode: 23418-DZ-HV2124-TB-001
Blad: 04 van 08	
Directie - Vastgoedbeheer Rijksvastgoedbedrijf www.rijksoverheid.nl 088 115 80 00	

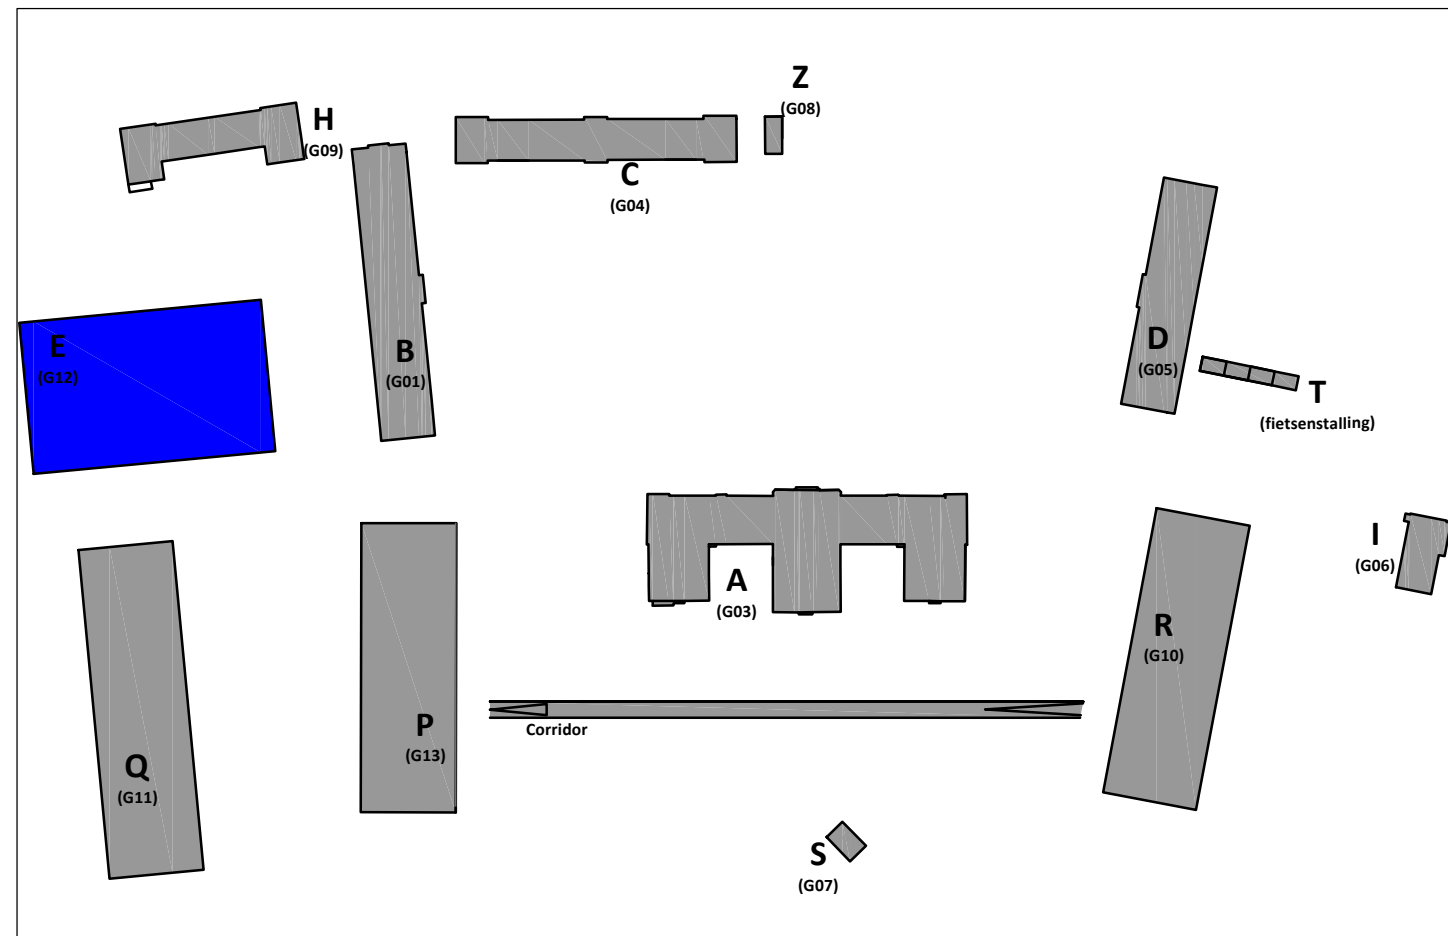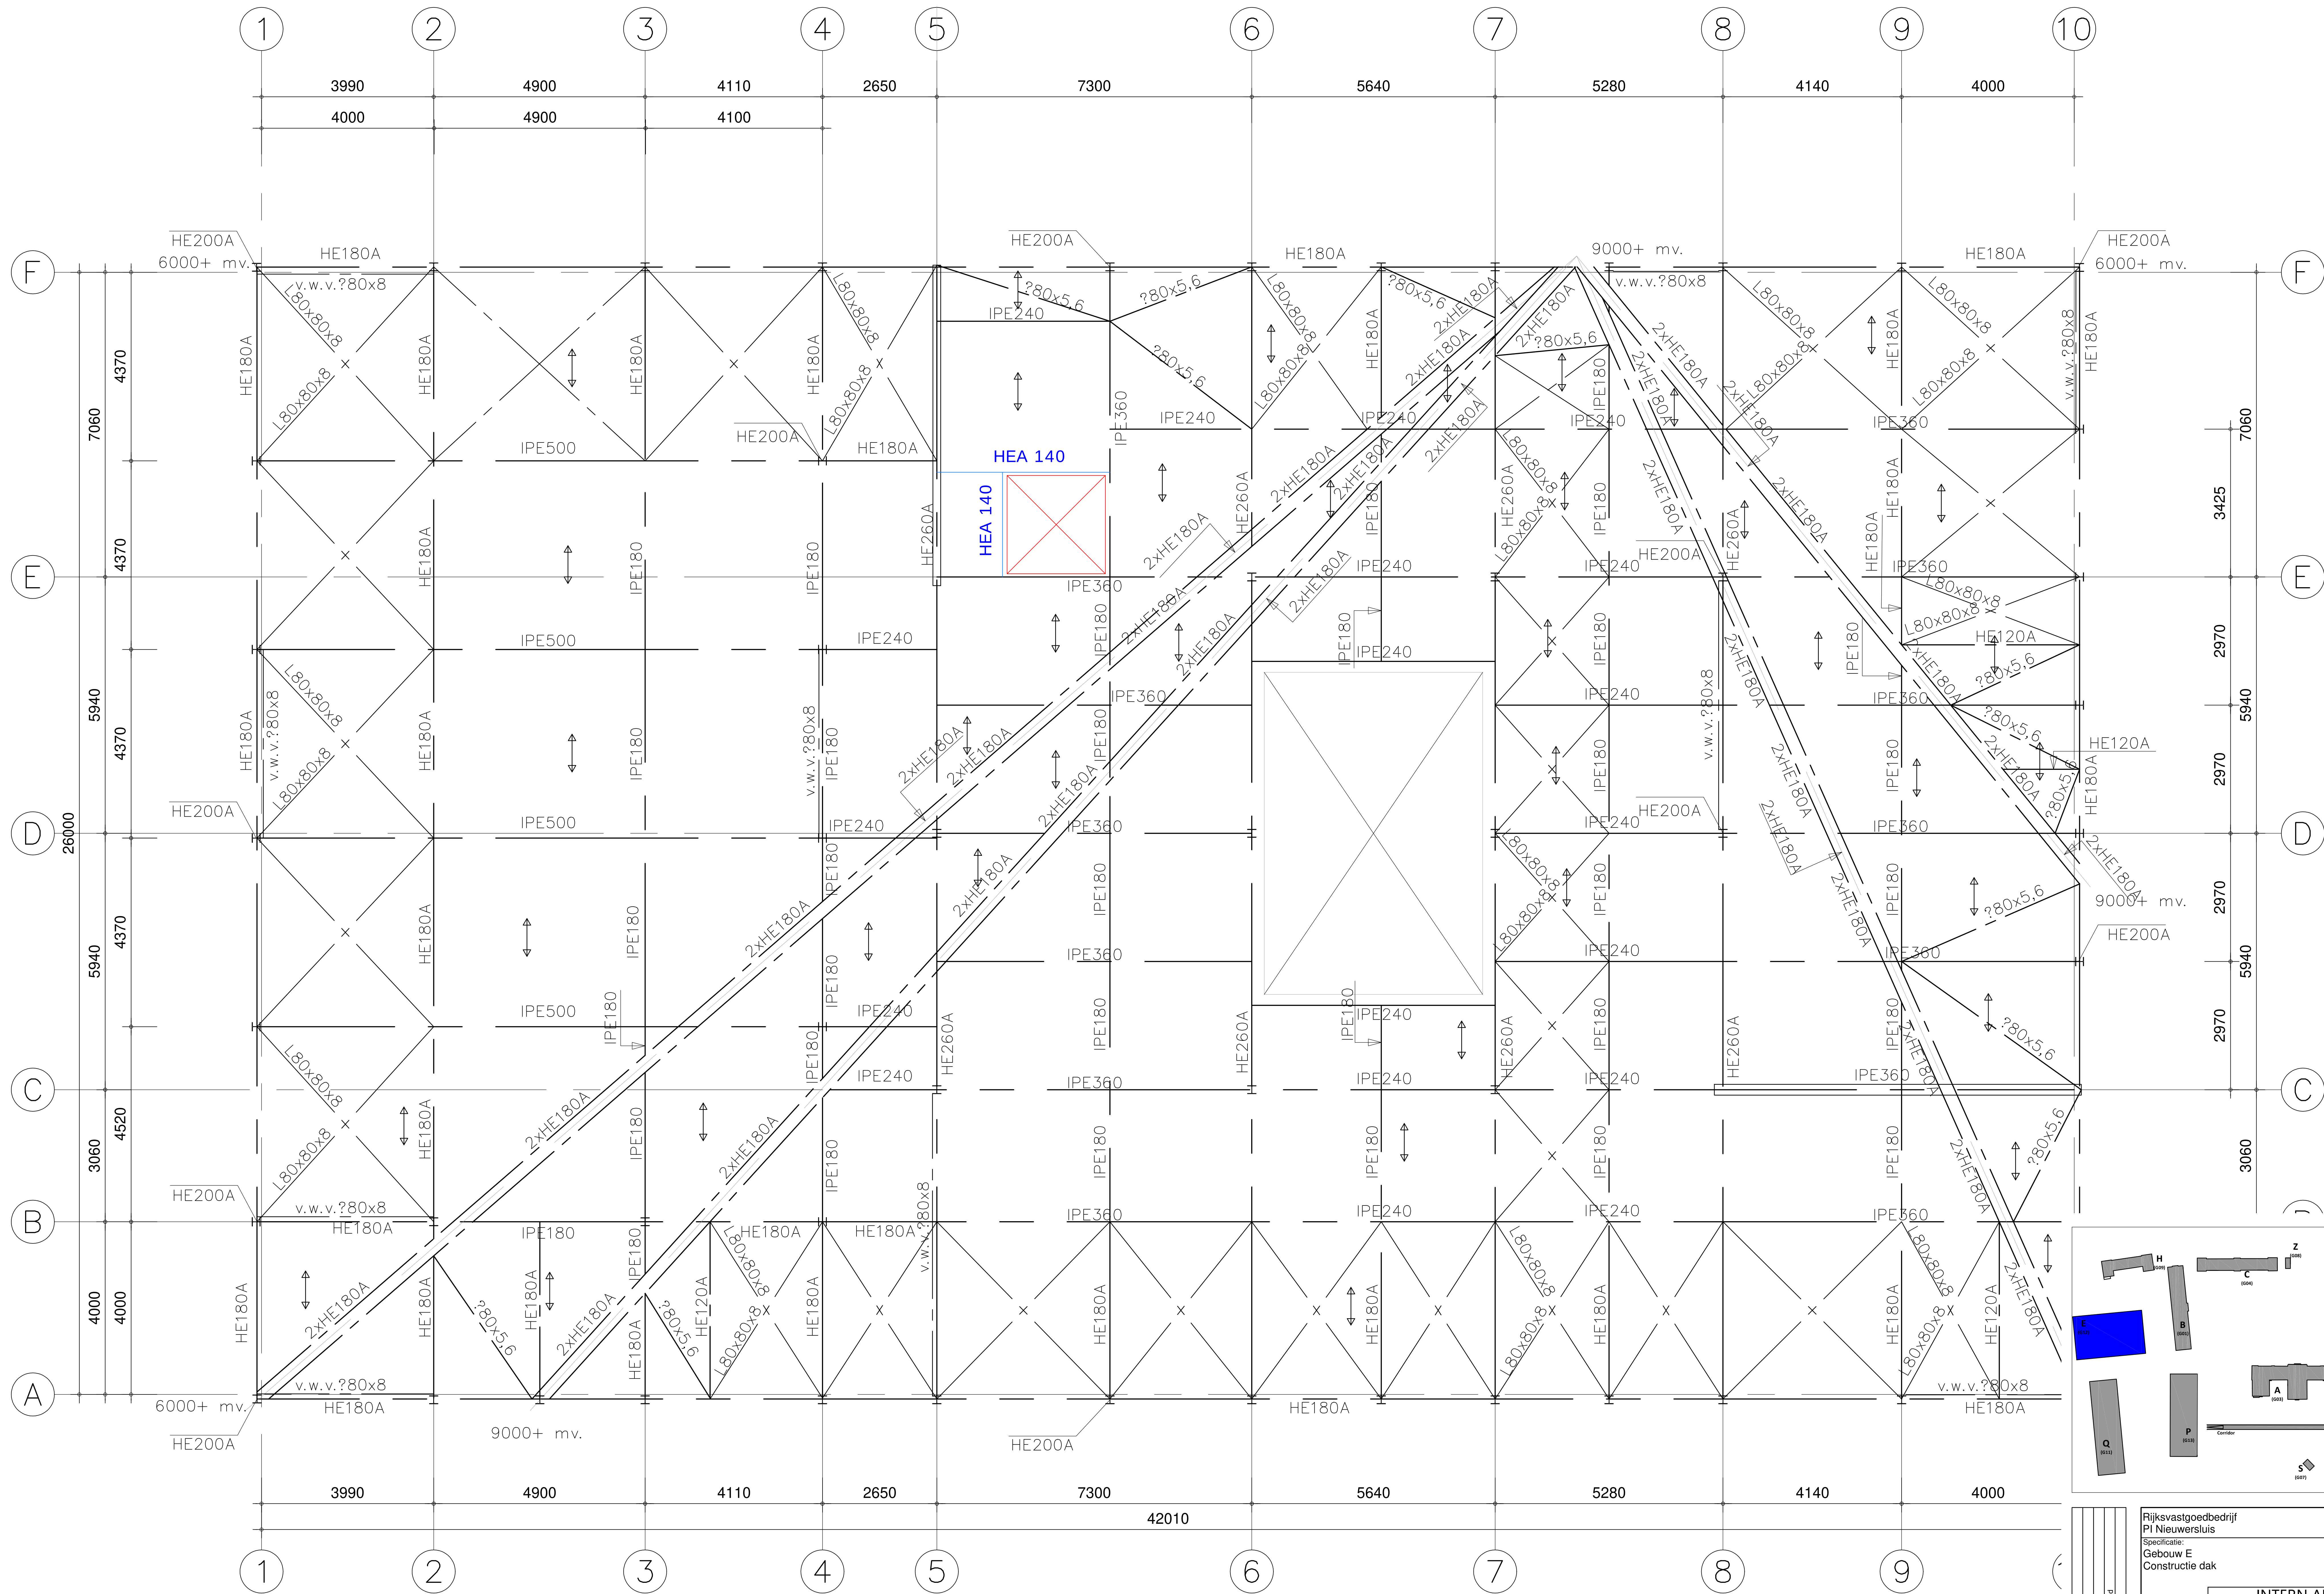

Rijksvastgoedbedrijf PI Nieuwersluis	
Specificatie: Gebouw E Constructie dak	
INTERN ALGEMEEN	
Objectnummer: 100079	Geleidend: ADK
Gebouwnummer: E G12	Gecontroleerd: IPE
Besteknummer: 23418-DZ-HV22124-BA-001	Datum: 21-06-2023
Projectnummer: 23418	Schaal: 1:100
Fase: TO	Formaat: A0
Versie: 4.0	Documentcode: 23418-DZ-HV21995-TB-001
Blad: 05 van 08	
Directie - Vastgoedbeheer Rijksvastgoedbedrijf Binnen- en Buitenruimte Zaken en Vastgoedbeheer	