


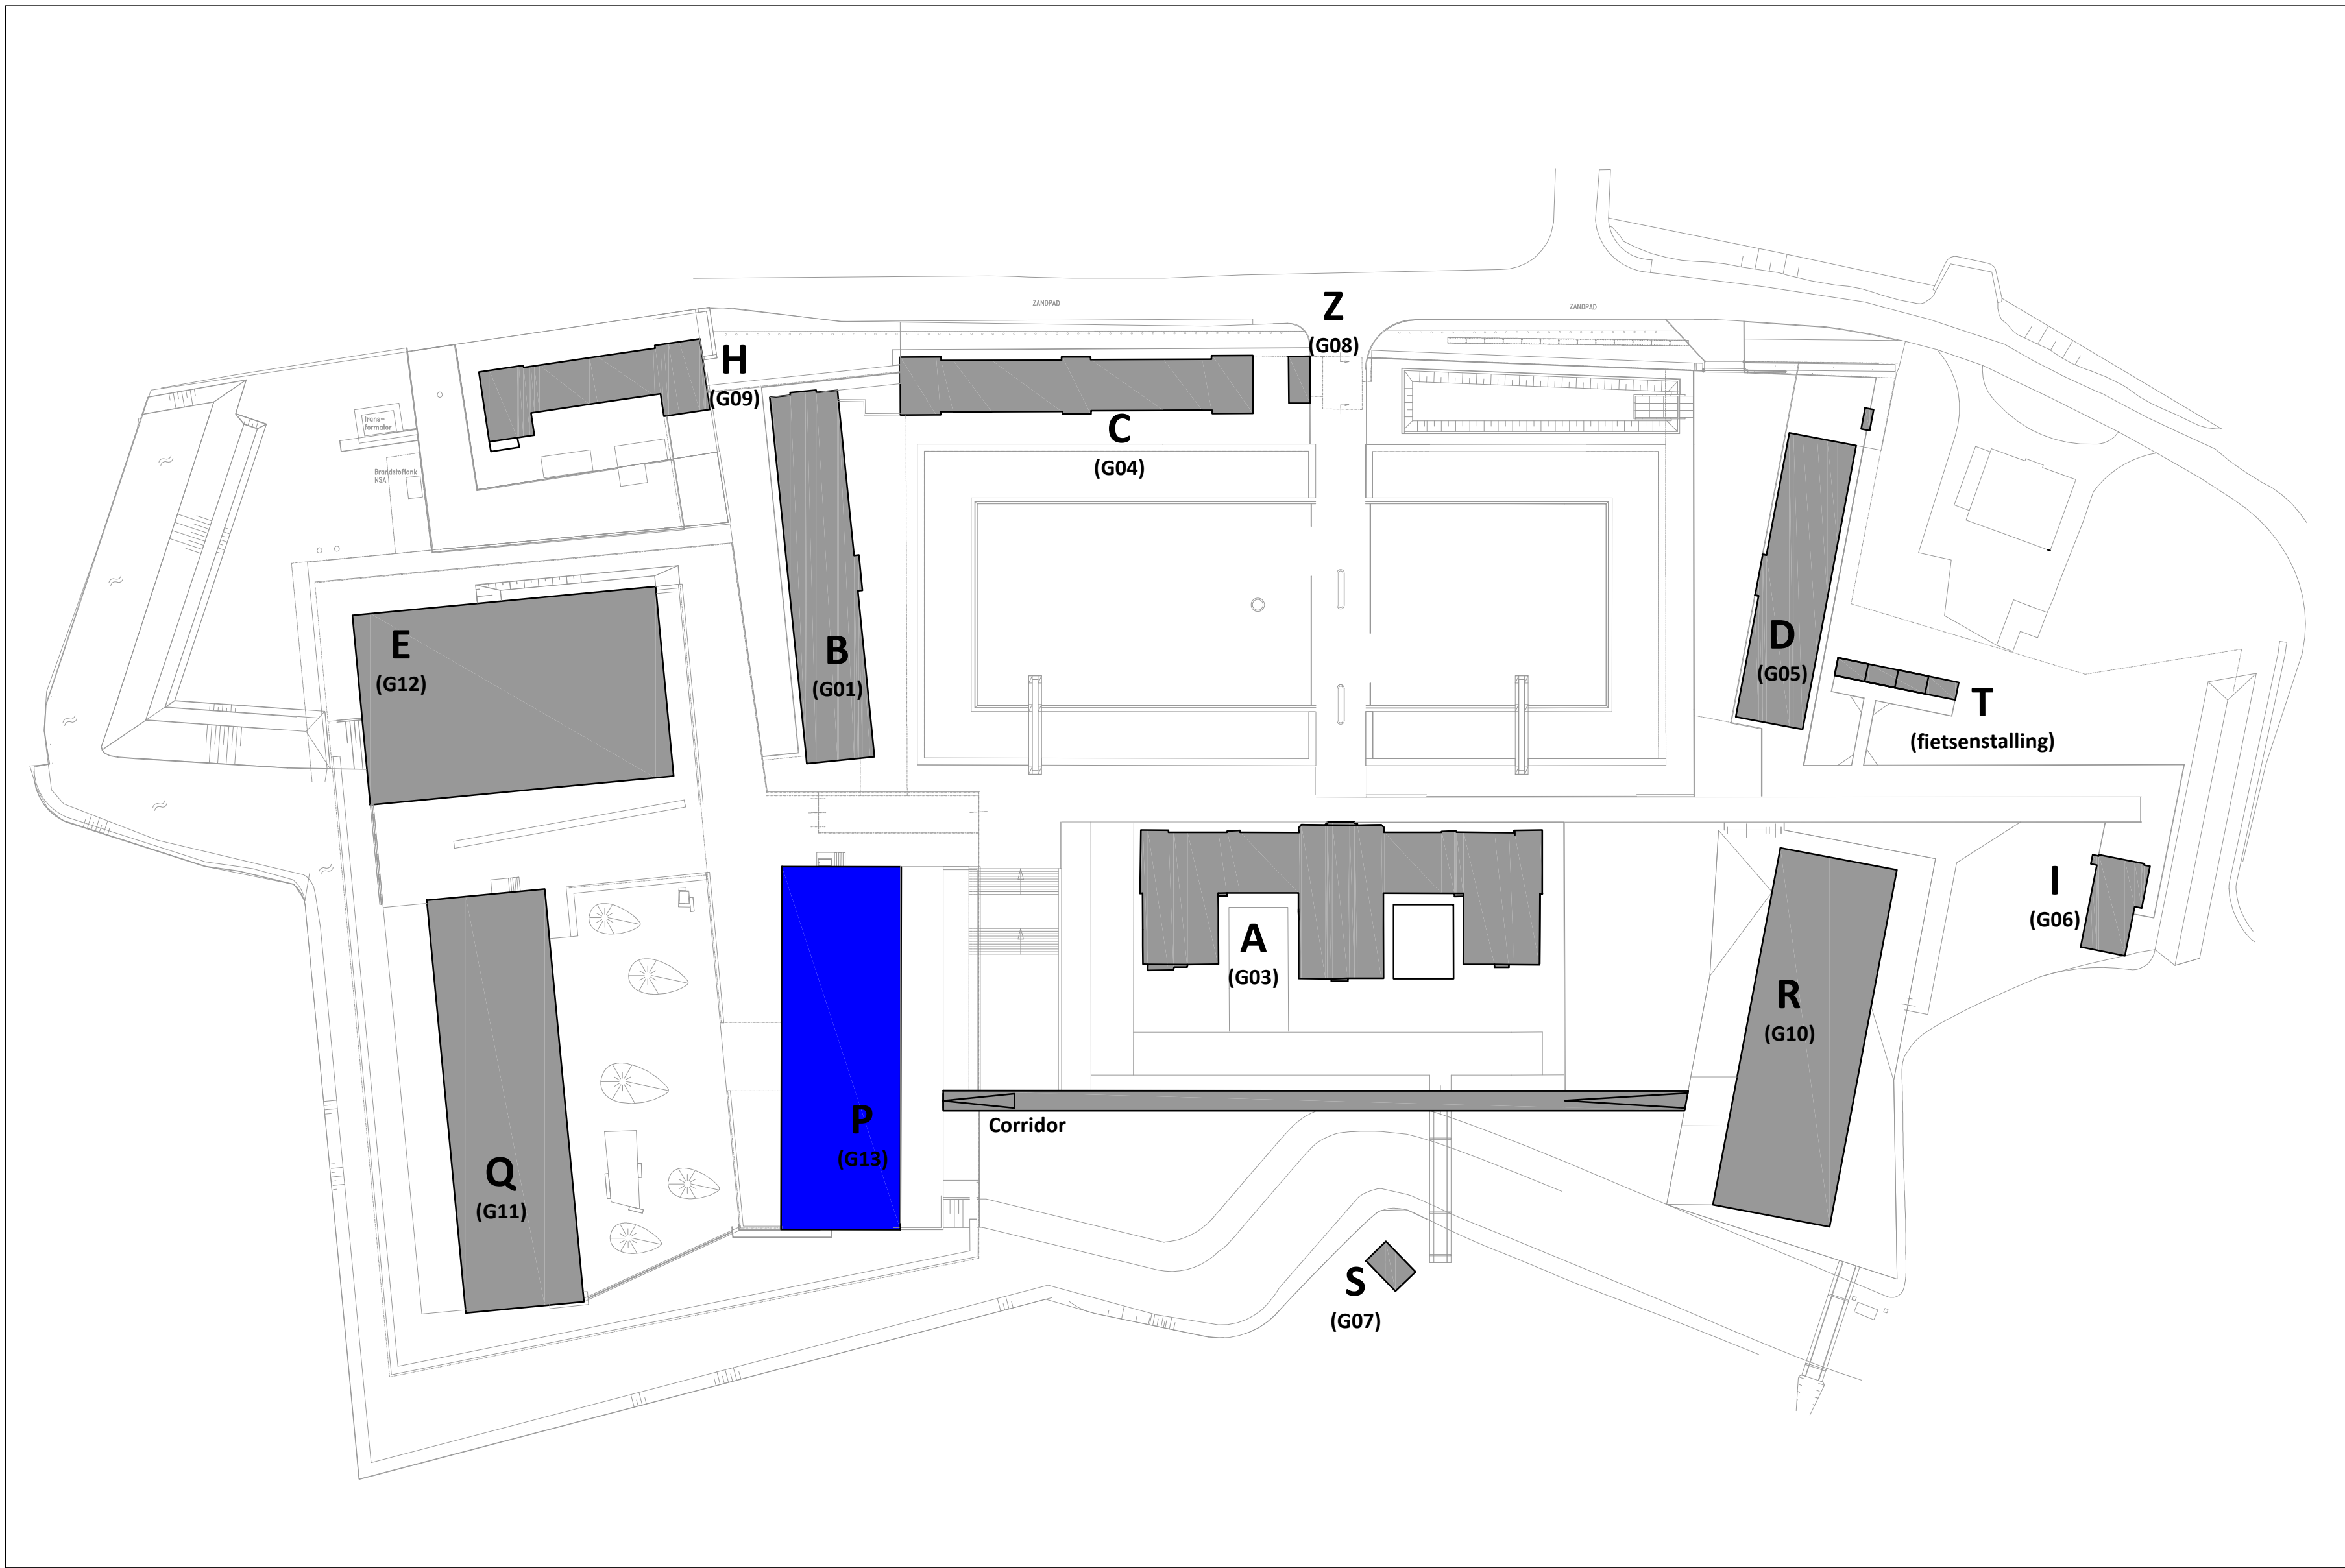



Tekeningenset: Bouwkundige tekeningen gebouw P
Zandpad 3
3631 NK Nieuwersluis

- Inhoud
- Blad 00: Voorblad
 - Blad 01: 2e Verdieping - Bestaande situatie
 - Blad 02: 2e Verdieping - Nieuwe situatie
 - Blad 03: Dakaanzicht - Bestaande situatie
 - Blad 04: Dakaanzicht - Nieuwe situatie
 - Blad 05: Constructie dak
 - Blad 06: Vervallen
 - Blad 07: Vervallen
 - Blad 08: Vervallen




Rijksvastgoedbedrijf PI Nieuwersluis	
Specificatie: Voorblad Inhoudsopgave	
INTERN ALGEMEEN	
Objectnummer: 100079	Geleekend: ADK
Gebruiksnummer: P G13	Gecontroleerd: IPE
Besteknummer: 23418-D2-HVZ2124-BA-001	Datum: 21-06-2023
Projectnummer: 23418	Schaal: A0
Fase: TO	Formaat: A0
Versie: 4.0	Documentcode: 23418-D2-HVZ2124-TB-002
 Rijksvastgoedbedrijf Bureau van Bestuur en Zaken en Kunsten en Cultuur	
Blad: 00 van 07	
Directie - Vastgoedbeheer www.rijksoverheid.nl 088 115 80 00	

23418-D2-HVZ2124-TB-002.dwg

petitum 290423

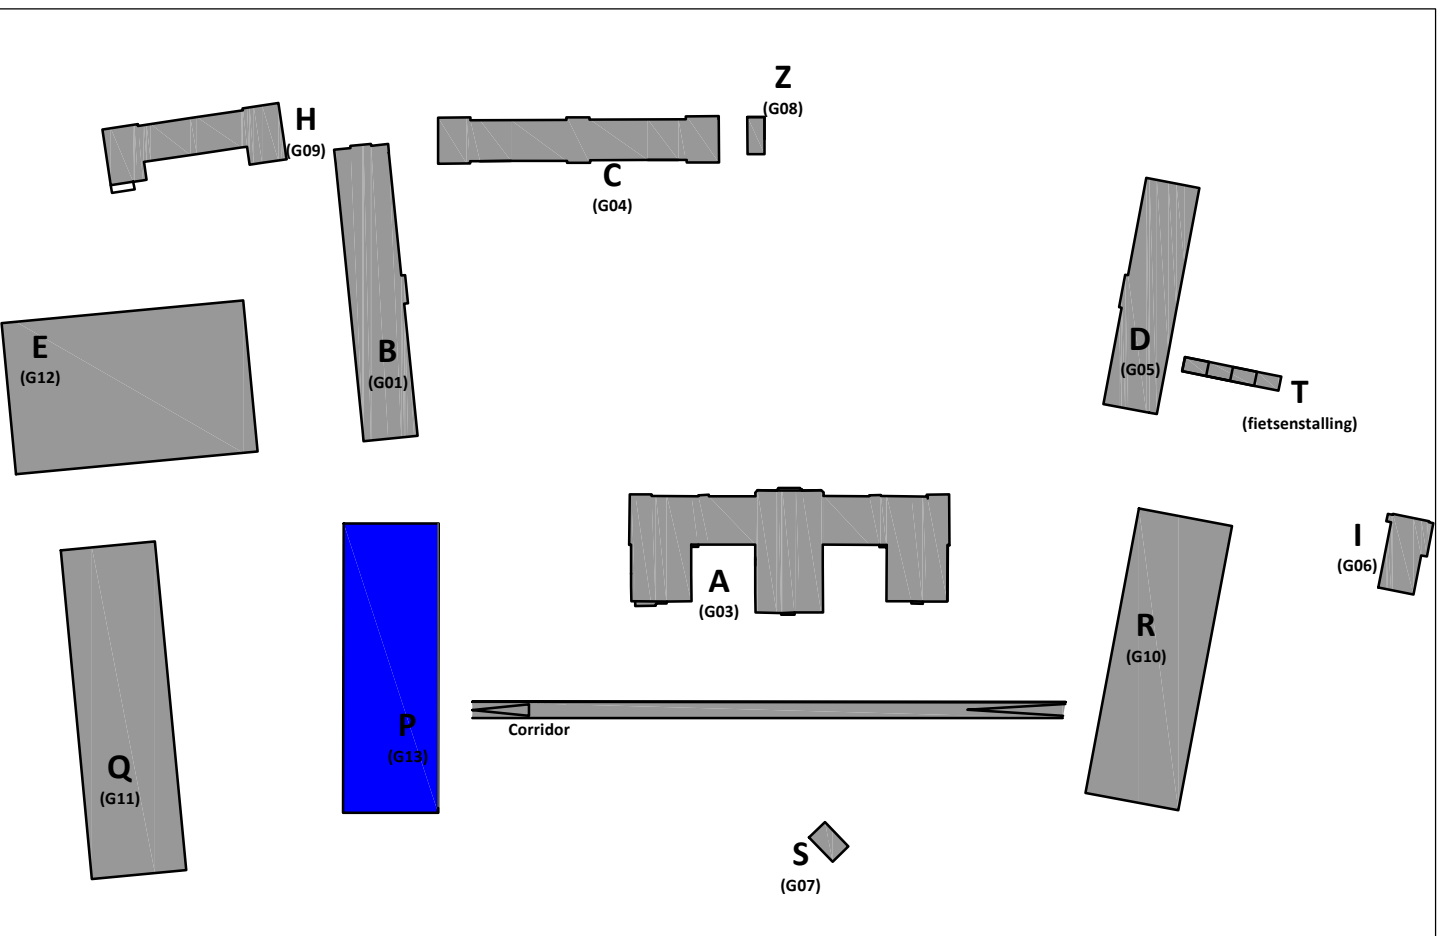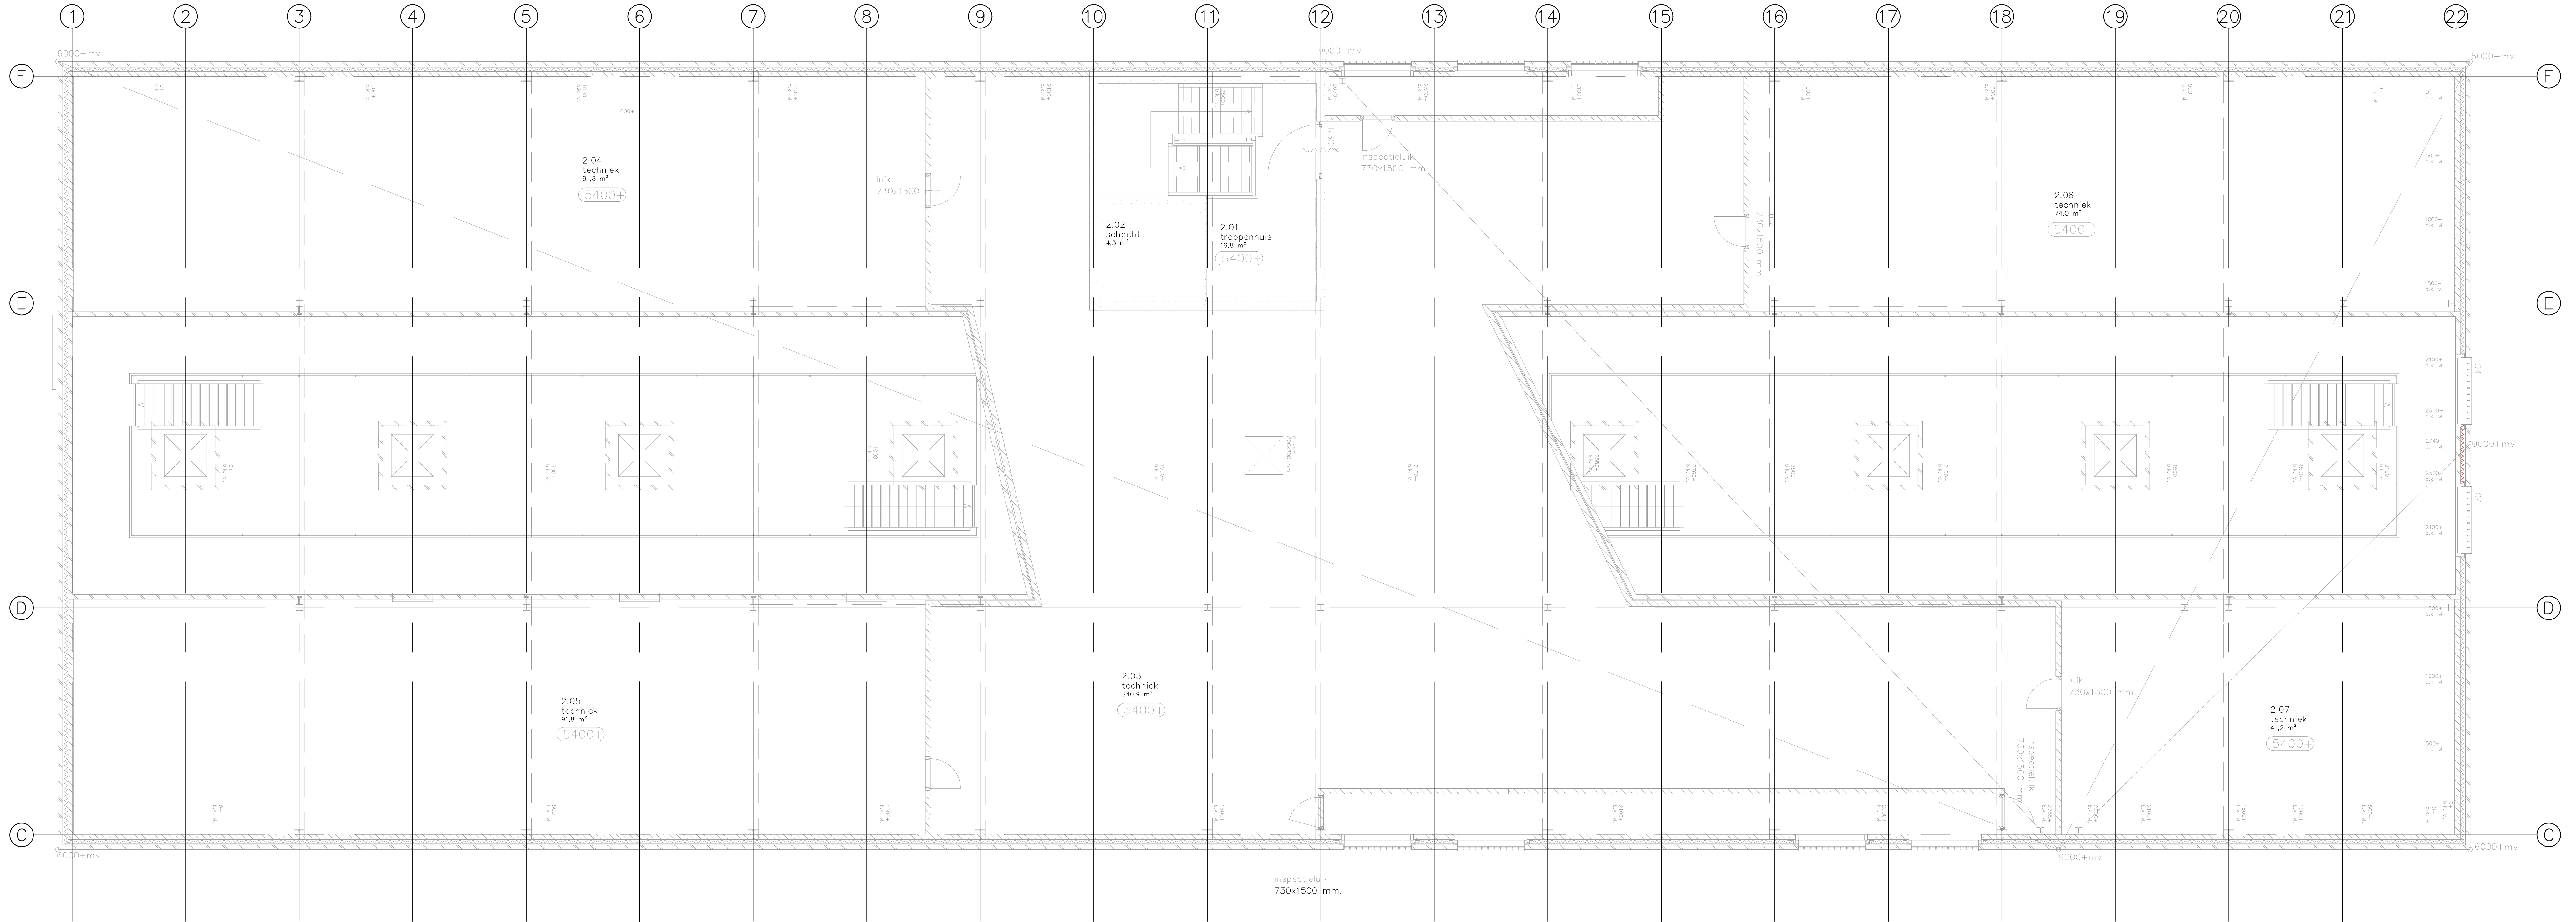

Rijksvastgoedbedrijf PI Nieuwersluis	
Specificatie: Gebouw P 2e Verdieping - Bestaande situatie	
INTERN ALGEMEEN	
Objectnummer: 100079	Geleend: ADK
Gebouwnummer: P G13	Gecontroleerd: IPE
Besteknummer: 23418-DZ-HVZ2124-BA-001	Datum: 21-06-2023
Projectnummer: 23418	Schaal: 1:50
Fase: TO	Formaat: A0
Versie: 4.0	Documentcode: 23418-DZ-HVZ2124-TB-002
Blad: 01 van 07	
Directie - Vastgoedbeheer www.rijksoverheid.nl 088 115 80 00	
23418-DZ-HVZ2124-TB-002.dwg	

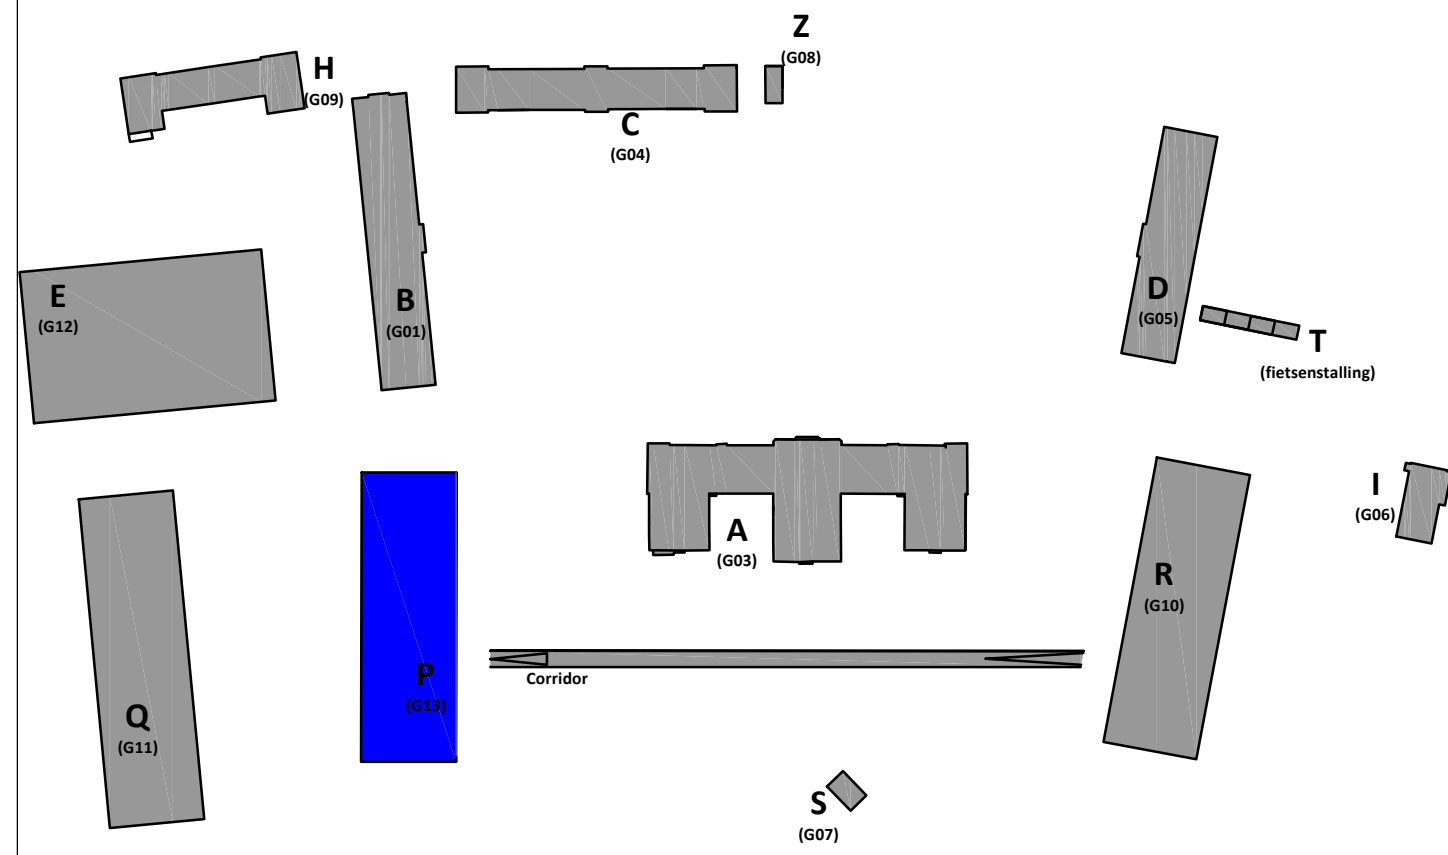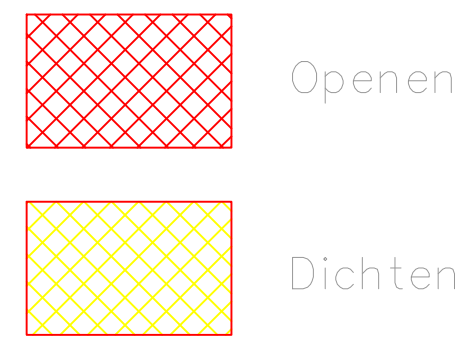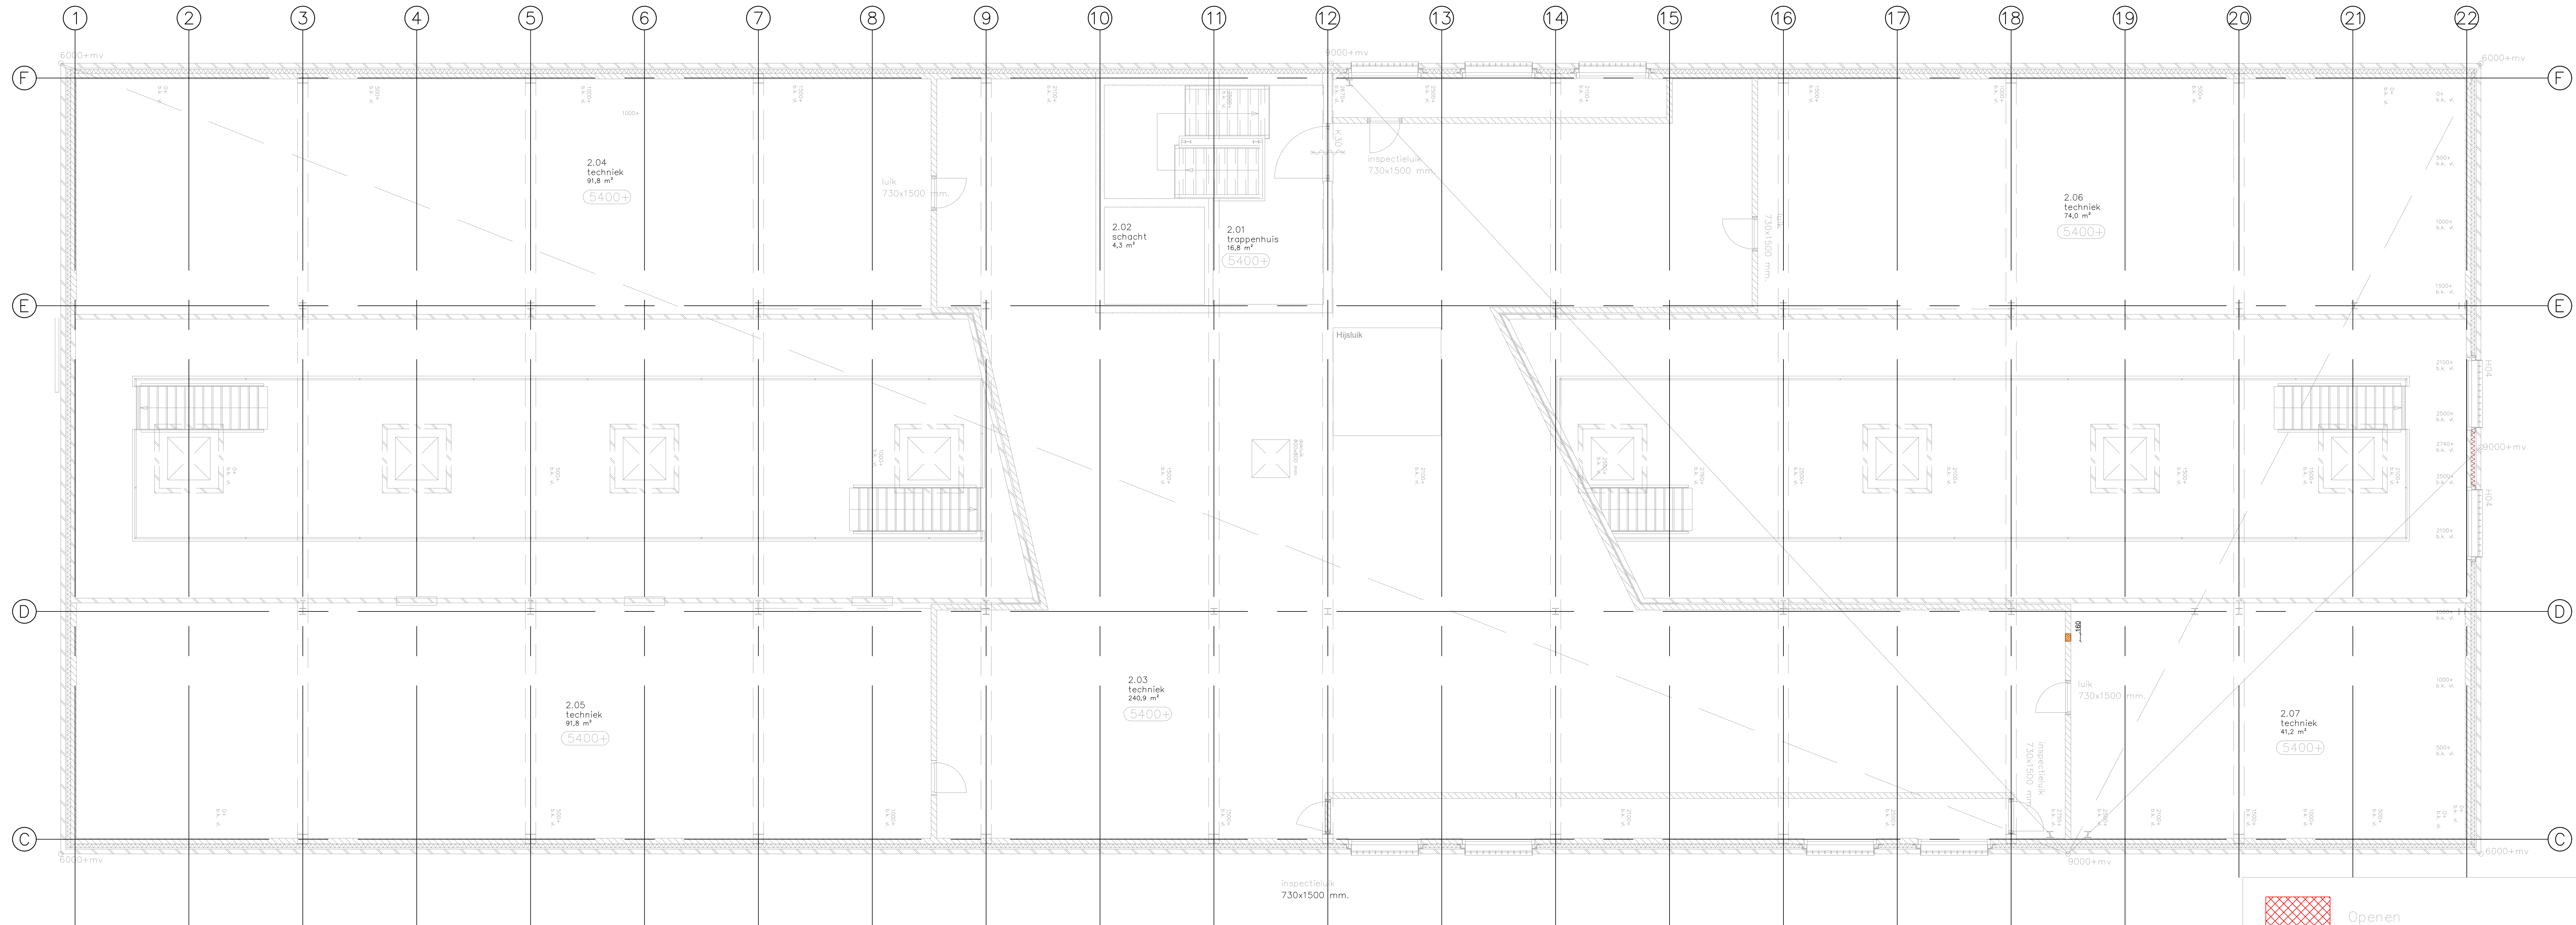

Rijksvastgoedbedrijf PI Nieuwersluis	
Specificatie: Gebouw P 2e Verdieping - Nieuwe situatie	
INTERN ALGEMEEN	
Objectnummer: 100079	Gelekd: ADK
Gebouwnummer: P G13	Gecontroleerd: IPE
Besteknummer: 23418-D2-HV22124-BA-001	Datum: 21-06-2023
Projectnummer: 23418	Schaal: 1:50
Fase: TO	Formaat: A0
Versie: 4.0	Documentcode: 23418-D2-HV22124-TB-002
Blad: 02 van 07	
Directie - Vastgoedbeheer www.vastgoedbedrijf.nl 088 115 80 00	
Rijksvastgoedbedrijf Beheer van Breindevaard Zaken en Kunstuigen	
23418-D2-HV22124-TB-002.dwg	
getekend: 290423	

F

E

D

C

B


A

F

E


D

C

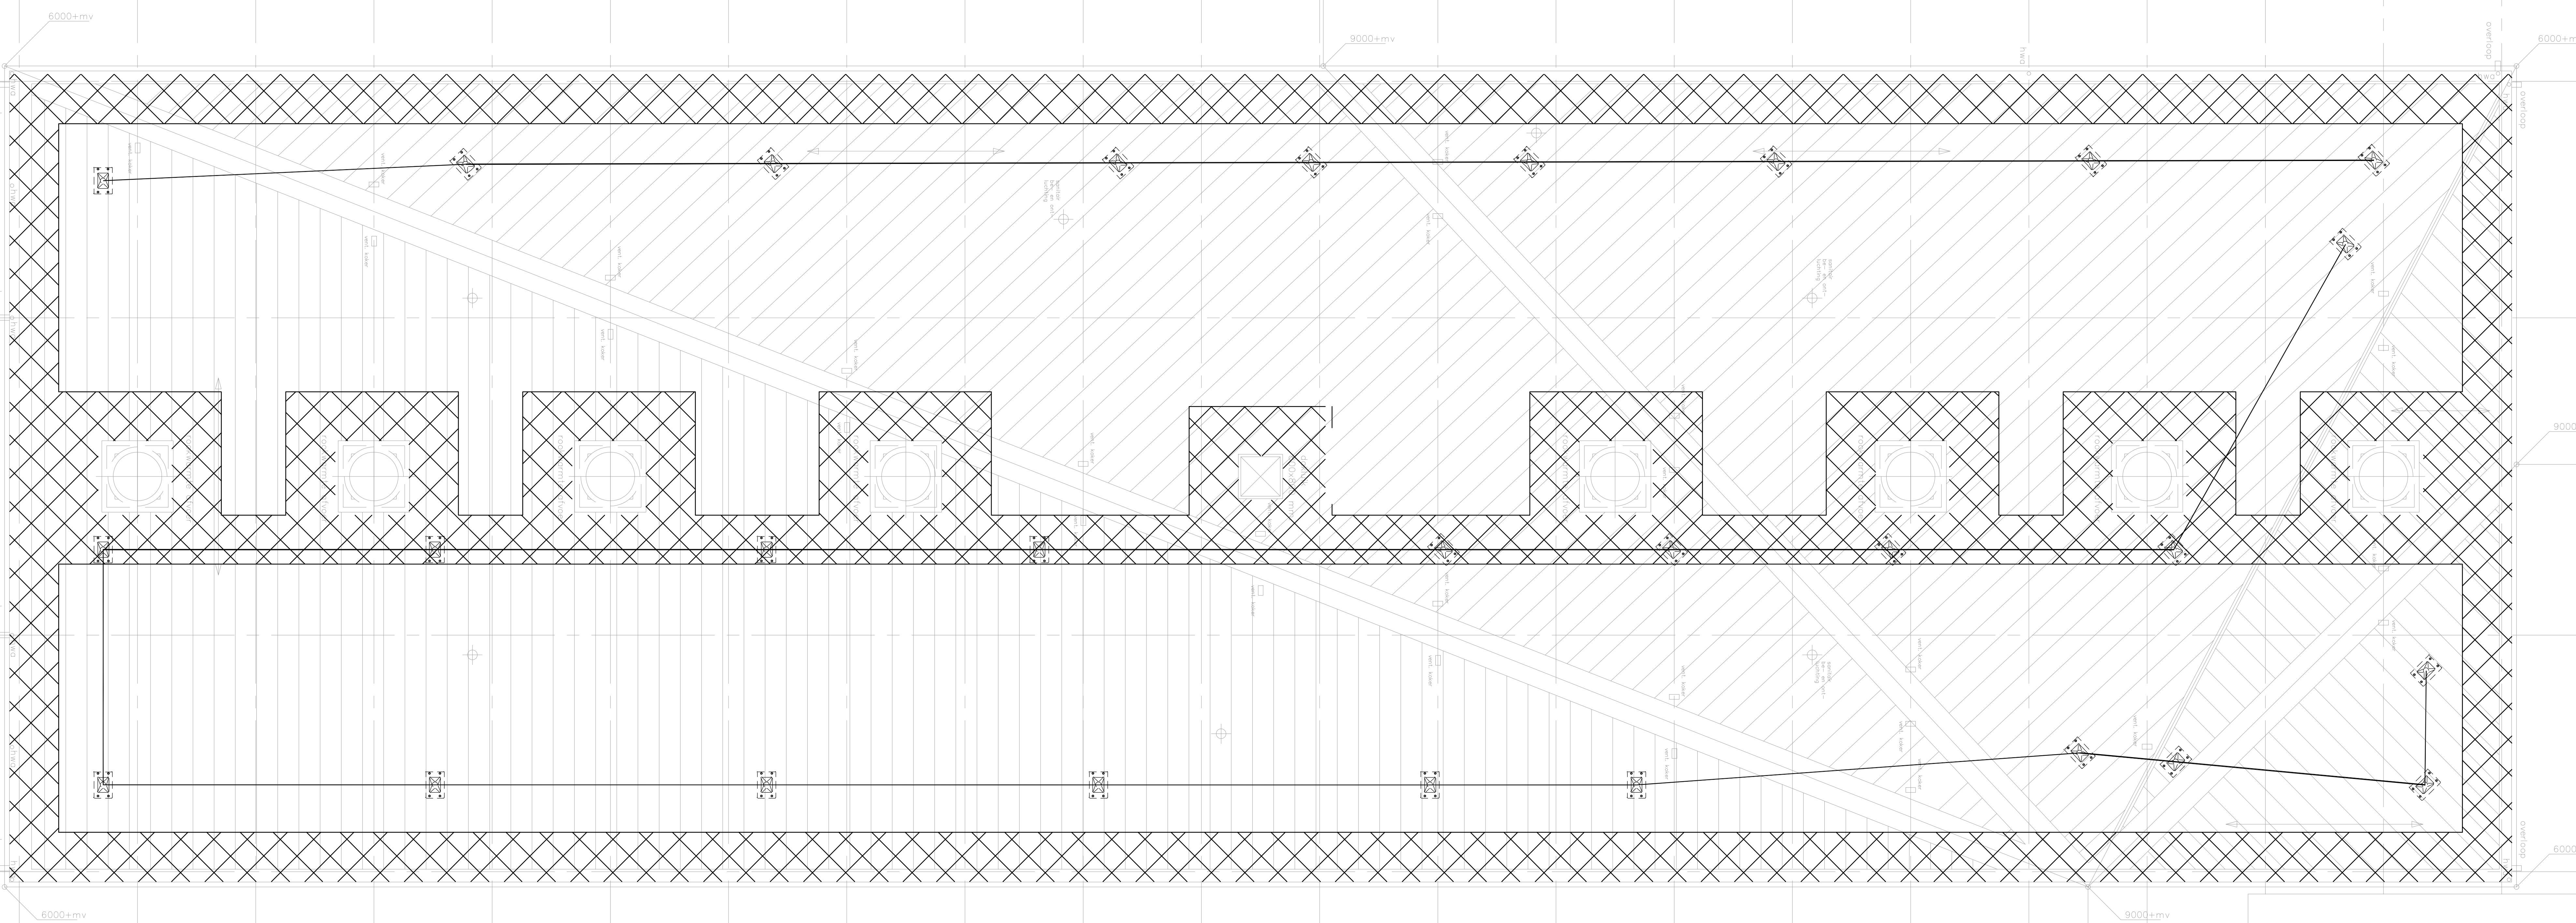



Aanlijn beveiliging

verharde isolatie
TBV beloopbaar


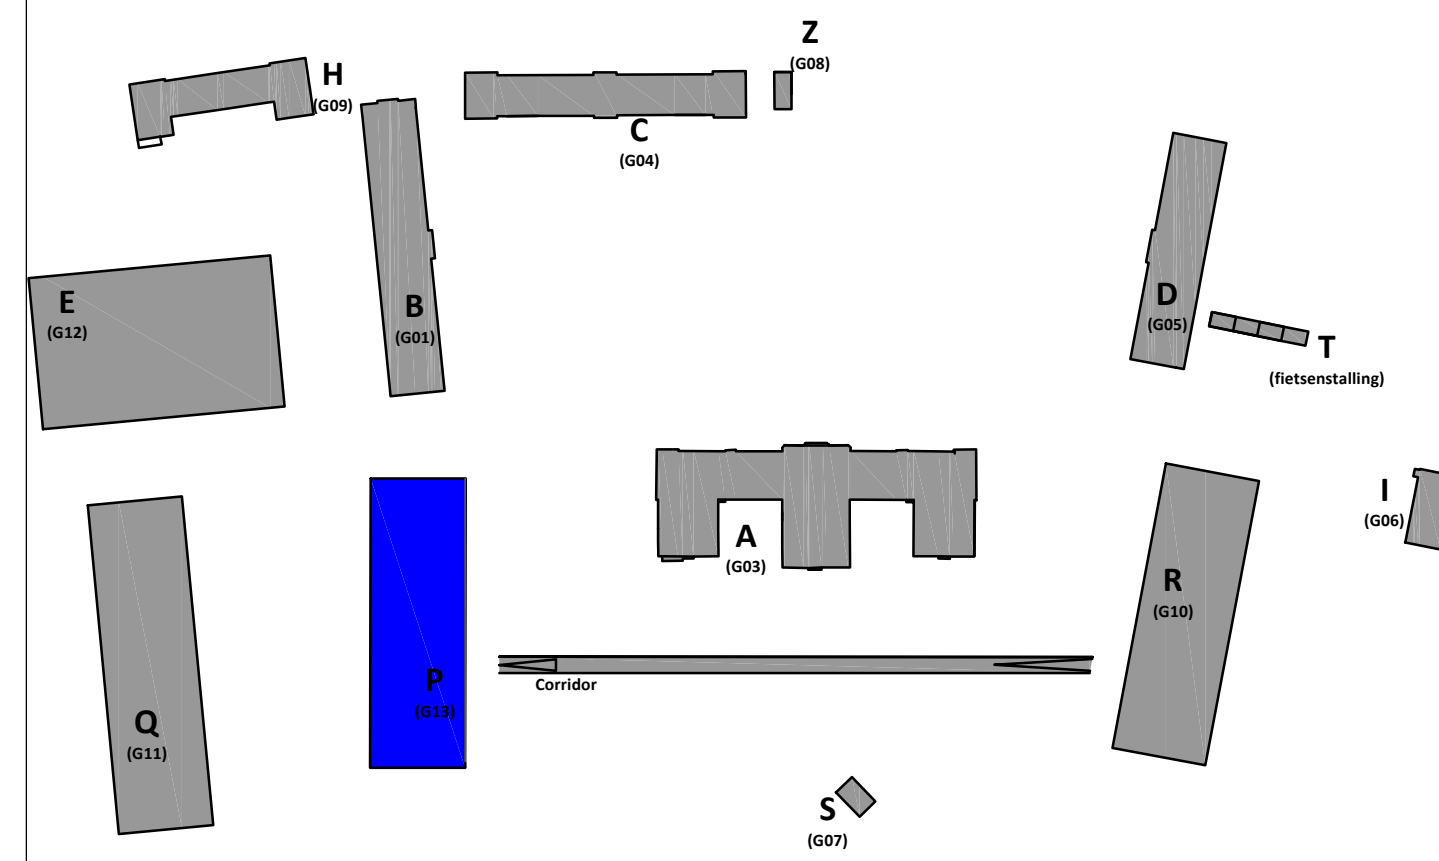


Rijksvastgoedbedrijf PI Nieuwersluis	
Specificatie: Gebouw P Dakaanzicht - Bestaande situatie	
INTERN ALGEMEEN	
Objectnummer: 100079	Geleekend: ADK
Gebouwnummer: P G13	Gecontroleerd: IPE
Besteknummer: 23418-D2-HV22124-BA-001	Datum: 21-06-2023
Projectnummer: 23418	Schaal: 1:50
Fase: TO	Formaat: A0
Verie: 4.0	Documentcode: 23418-D2-HV22124-TB-002

Blad: 03 van 07	
Directie - Vastgoedbeheer www.rijksoverheid.nl 088 115 80 00	
Rijksvastgoedbedrijf Beheer van Buitenlandse Zaken en Kunstedepaleis	

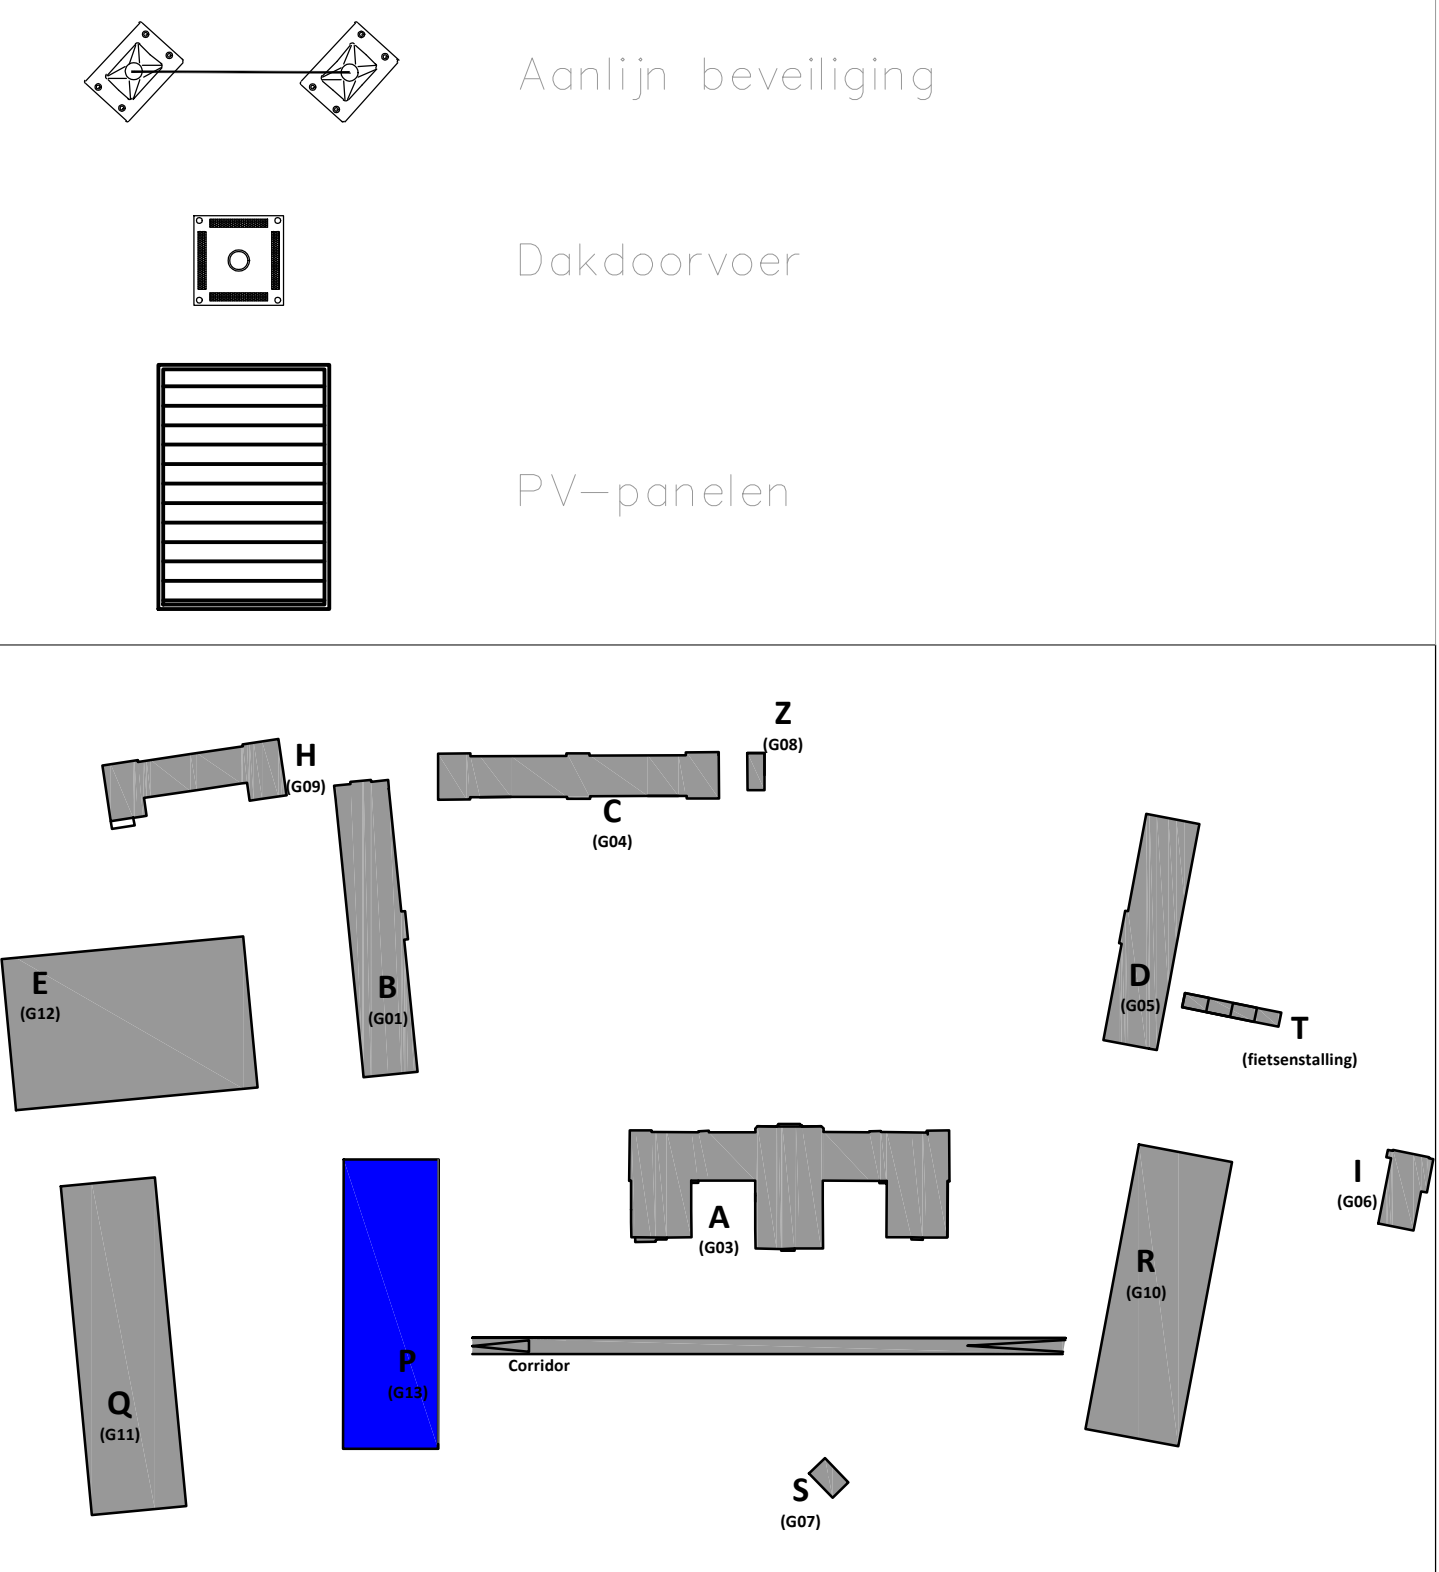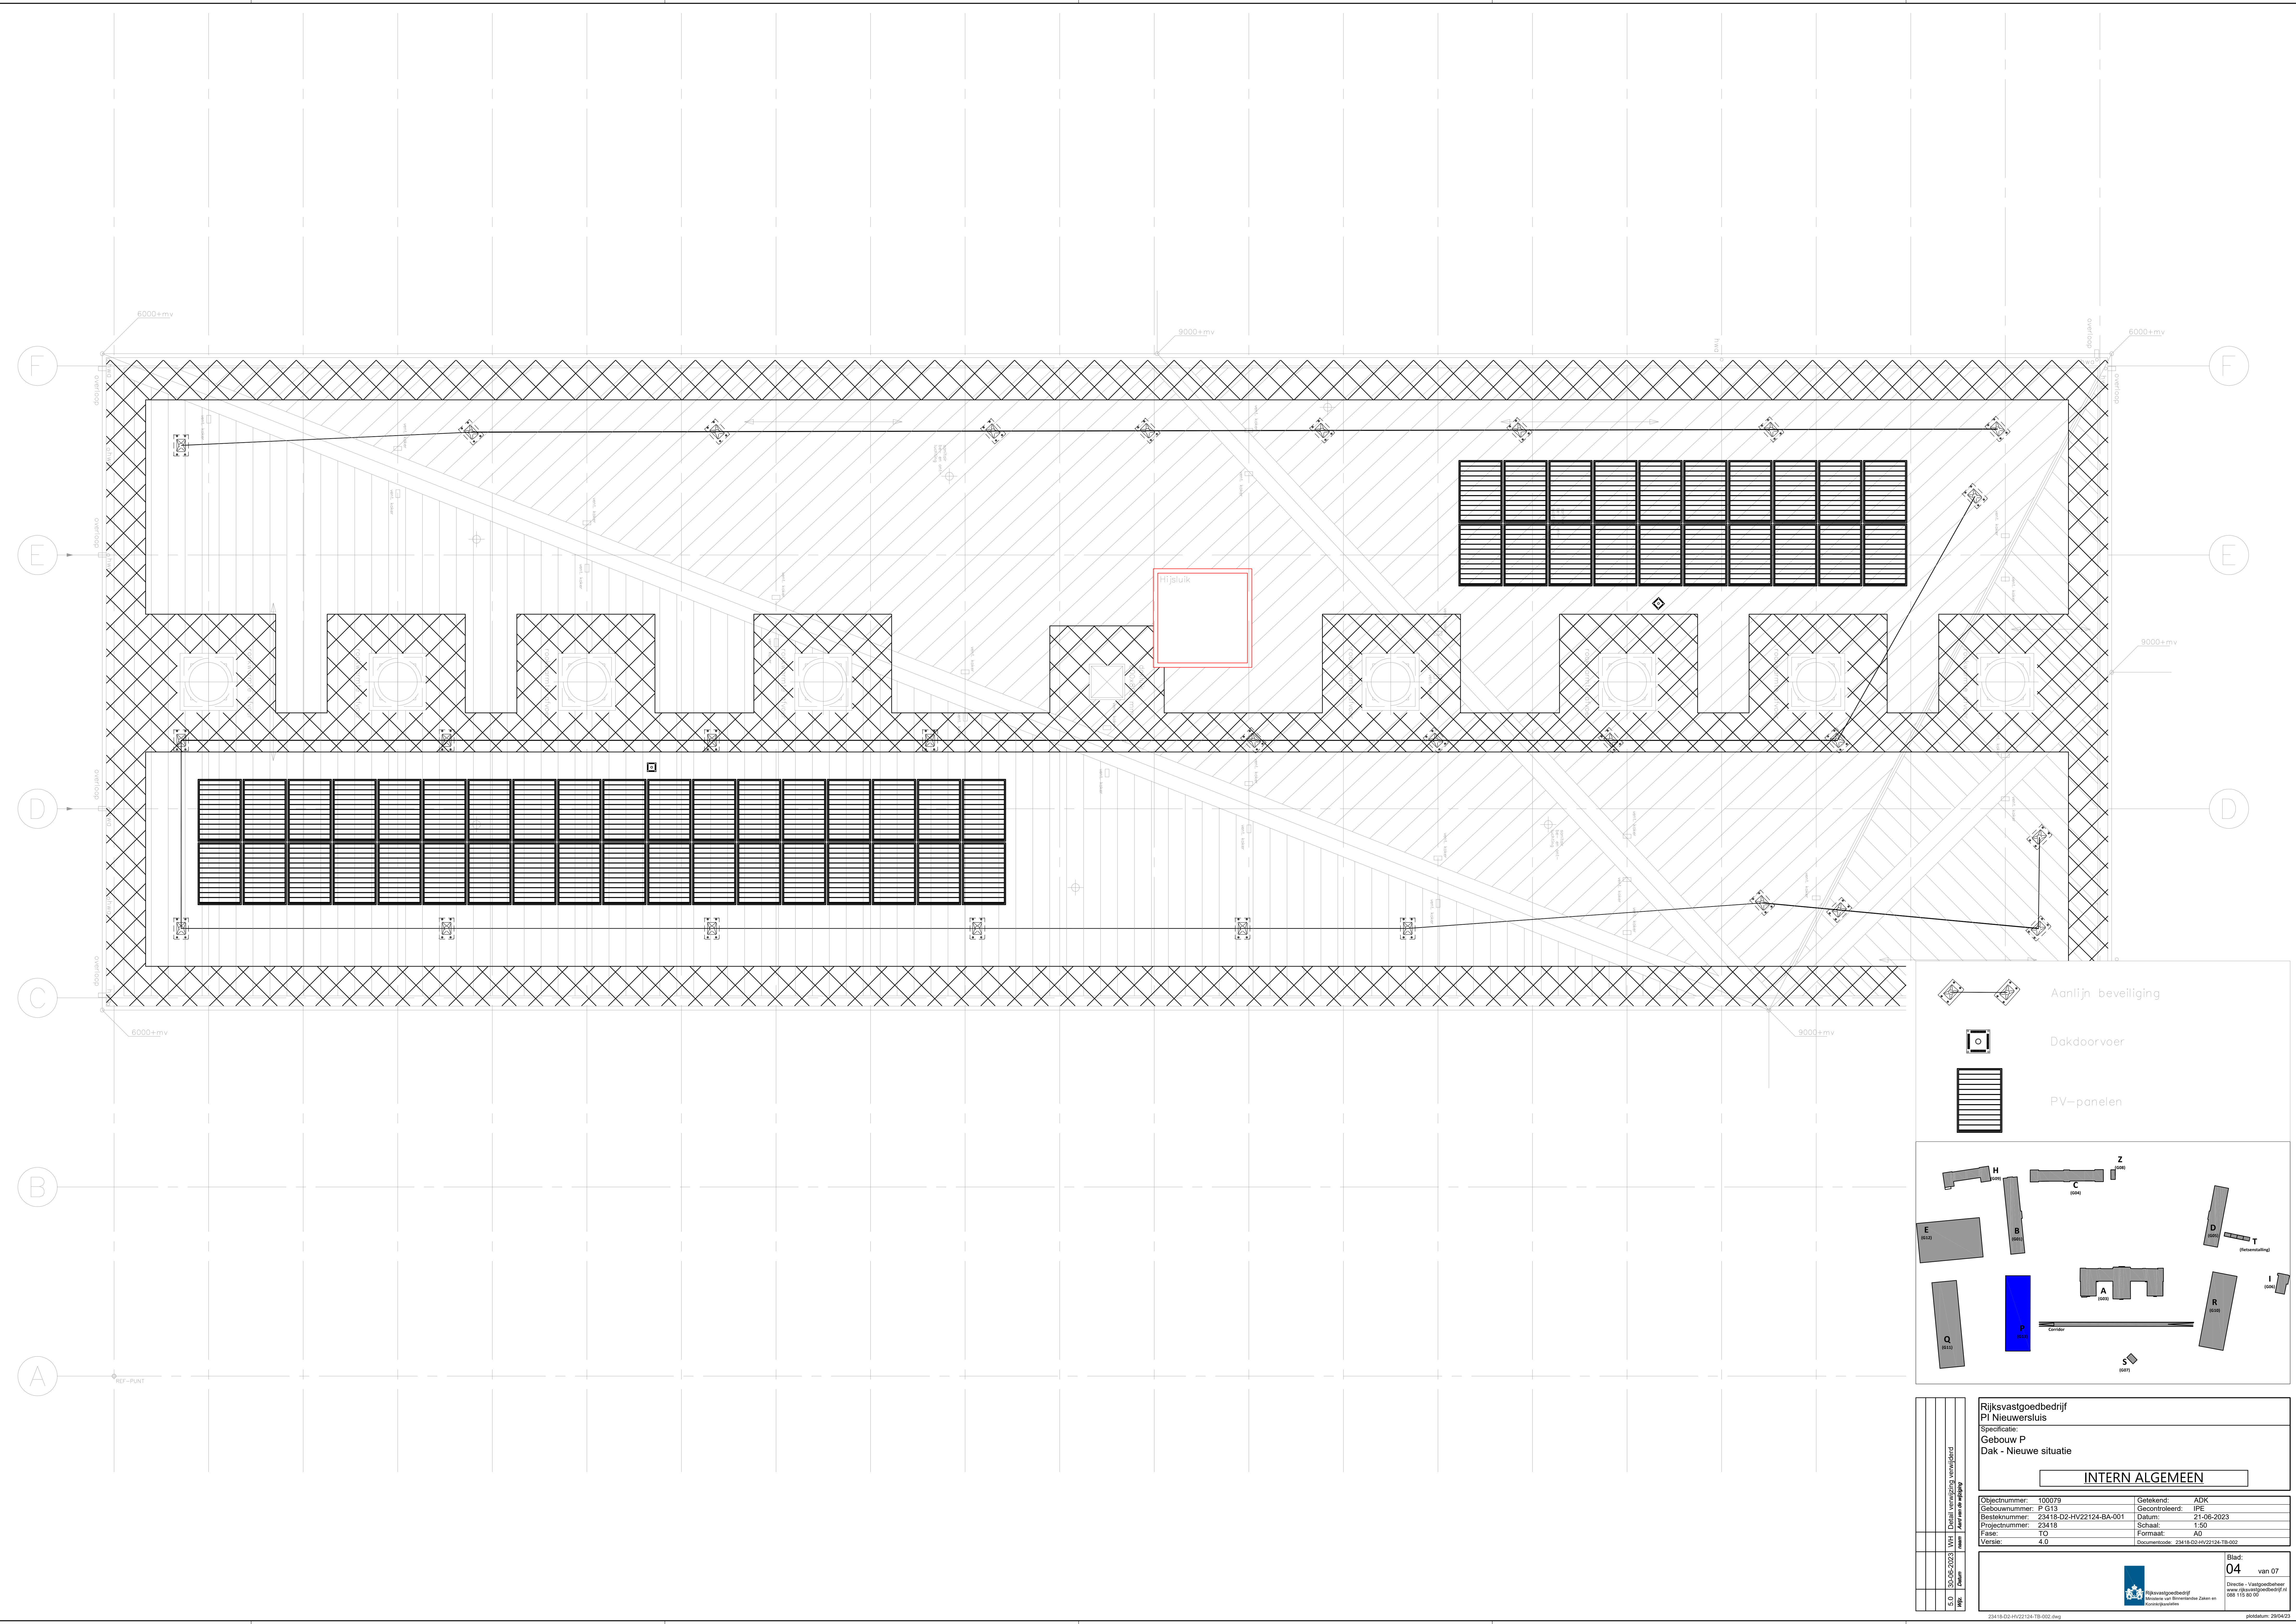

Rijksvastgoedbedrijf PI Nieuwersluis	
Specificatie: Gebouw P Dak - Nieuwe situatie	
INTERN ALGEMEEN	
Objectnummer: 100079	Geleekend: ADK
Gebouwnummer: P G13	Gecontroleerd: IPE
Besteknummer: 23418-D2-HV22124-BA-001	Datum: 21-06-2023
Projectnummer: 23418	Schaal: 1:50
Fase: TO	Formaat: A0
Versie: 4.0	Documentcode: 23418-D2-HV22124-TB-002
Blad: 04 van 07	
Directie - Vastgoedbeheer www.rijksvastgoedbedrijf.nl 088 115 80 00	

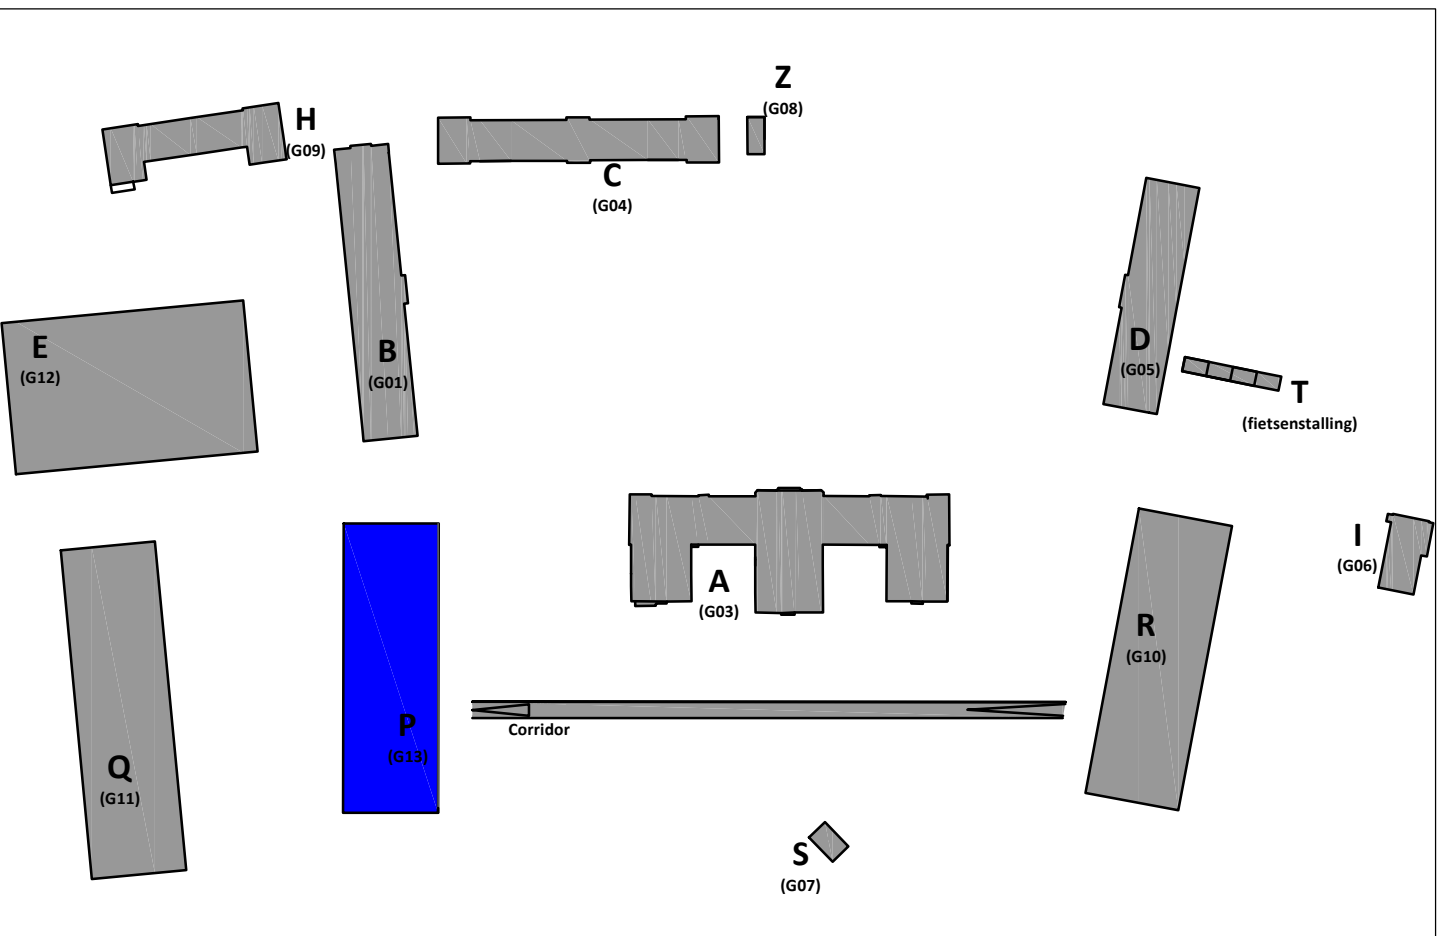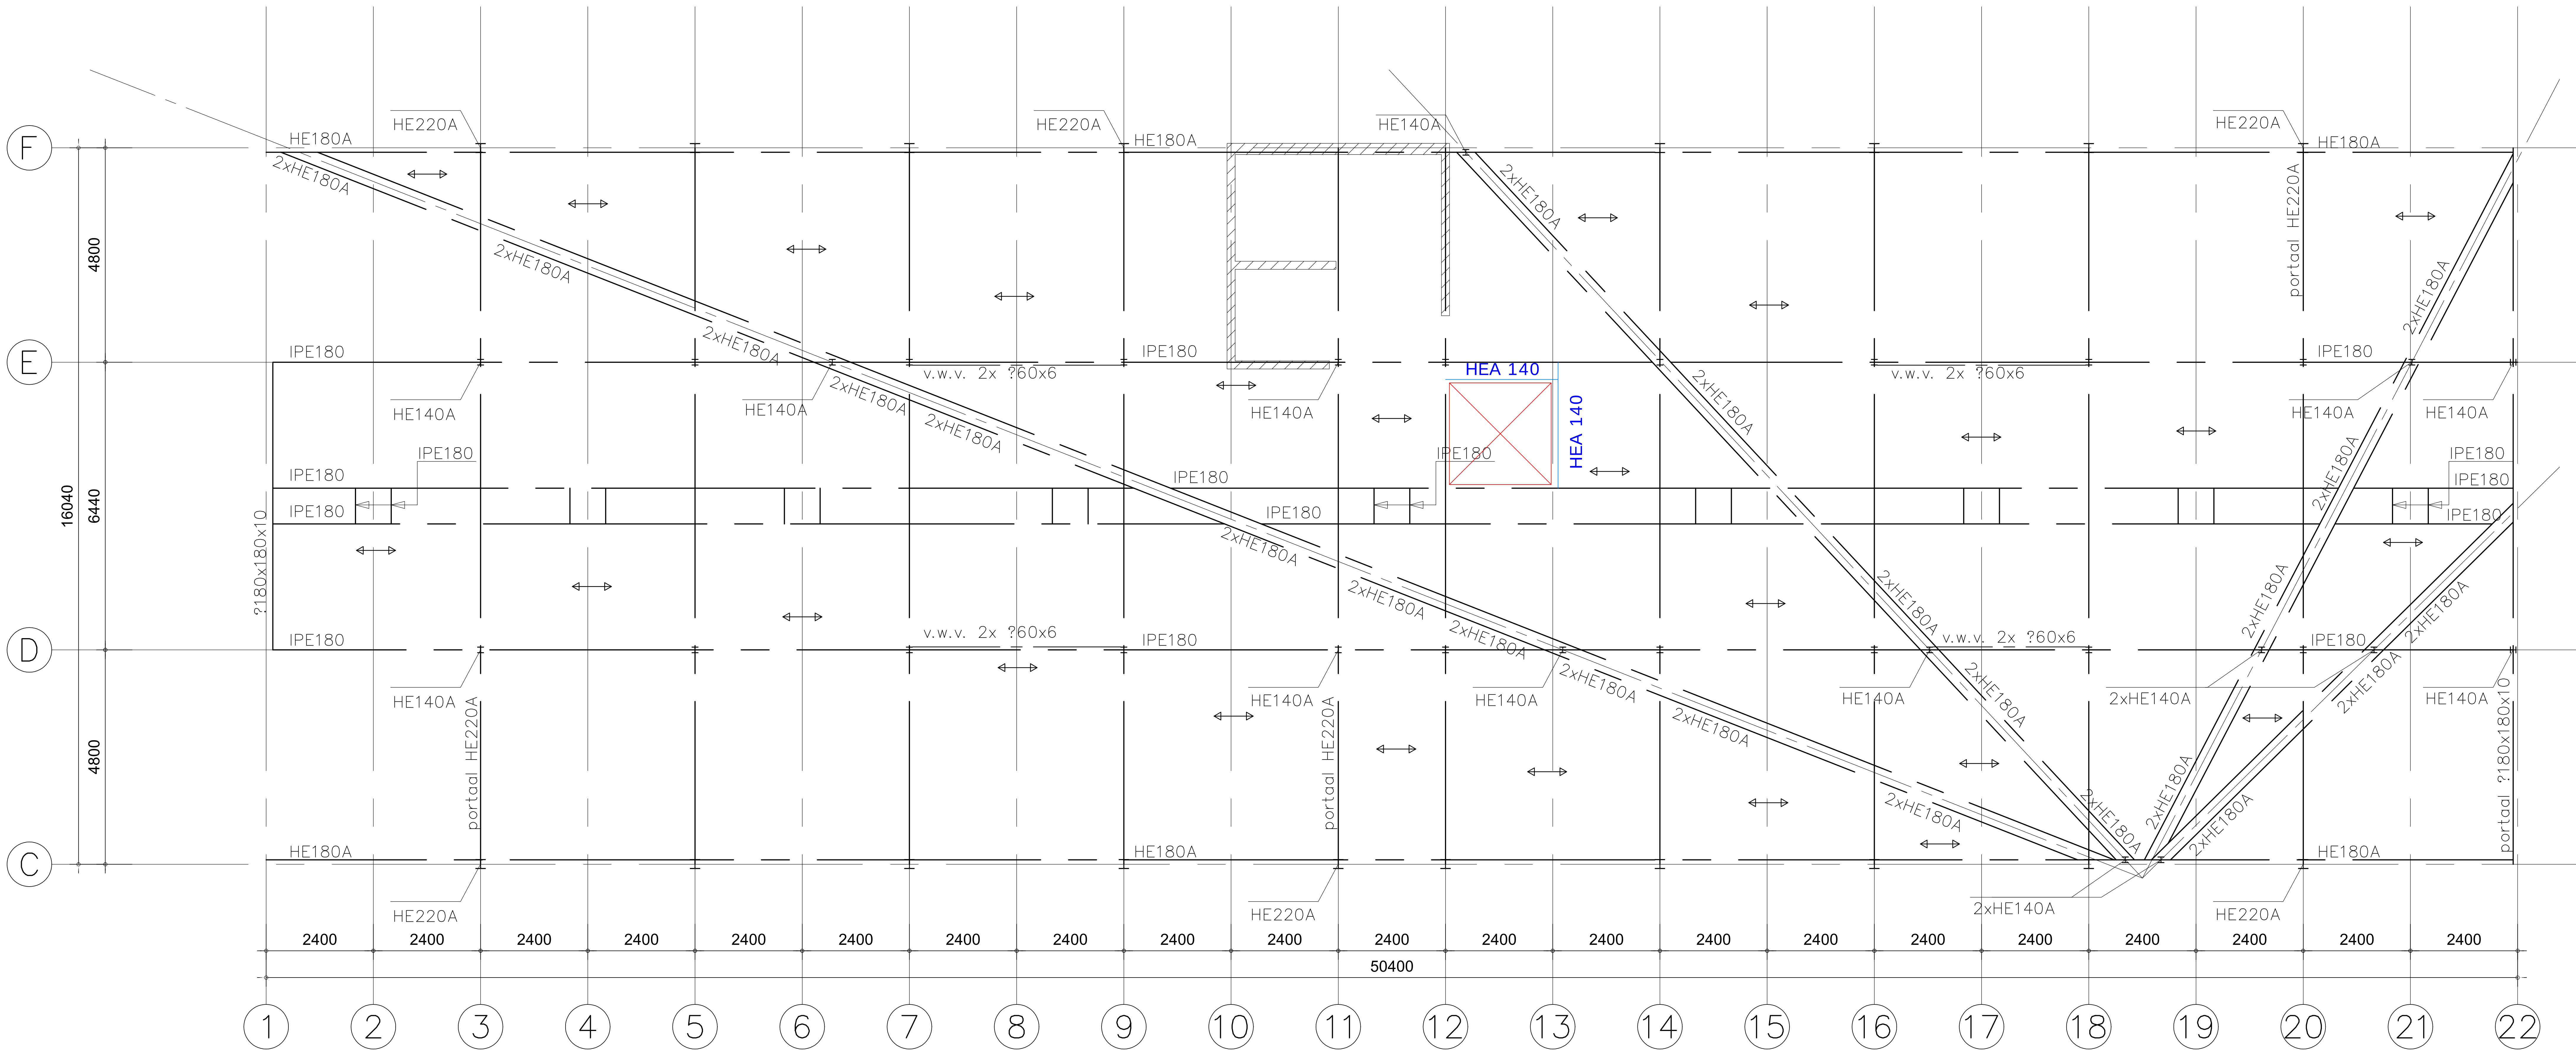

Rijksvastgoedbedrijf PI Nieuwersluis	
Specificatie: Gebouw P Constructie dak	
INTERN ALGEMEEN	
Objectnummer: 100079	Geleend: ADK
Gebouwnummer: P G13	Gecontroleerd: IPE
Besteknummer: 23418-D2-HV22124-BA-001	Datum: 21-06-2023
Projectnummer: 23418	Schaal: 1:50
Fase: TO	Formaat: A0
Versie: 4.0	Documentcode: 23418-D2-HV22124-TB-002
	
Blad: 05 van 07	
Directie - Vastgoedbeheer www.rijksoverheid.nl 088 115 80 00	