




Tekeningenset: Bouwkundige tekeningen gebouw Q
Zandpad 3
3631 NK Nieuwersluis

Inhoud


Blad 00:	Voorblad
Blad 01:	Begane grond - Koofconstructie
Blad 02:	2e Verdieping - Bestaande situatie
Blad 03:	2e Verdieping - Nieuwe situatie
Blad 04:	Dakaanzicht - Bestaande situatie
Blad 05:	Dakaanzicht - Nieuwe situatie
Blad 06:	Vervallen
Blad 07:	Vervallen

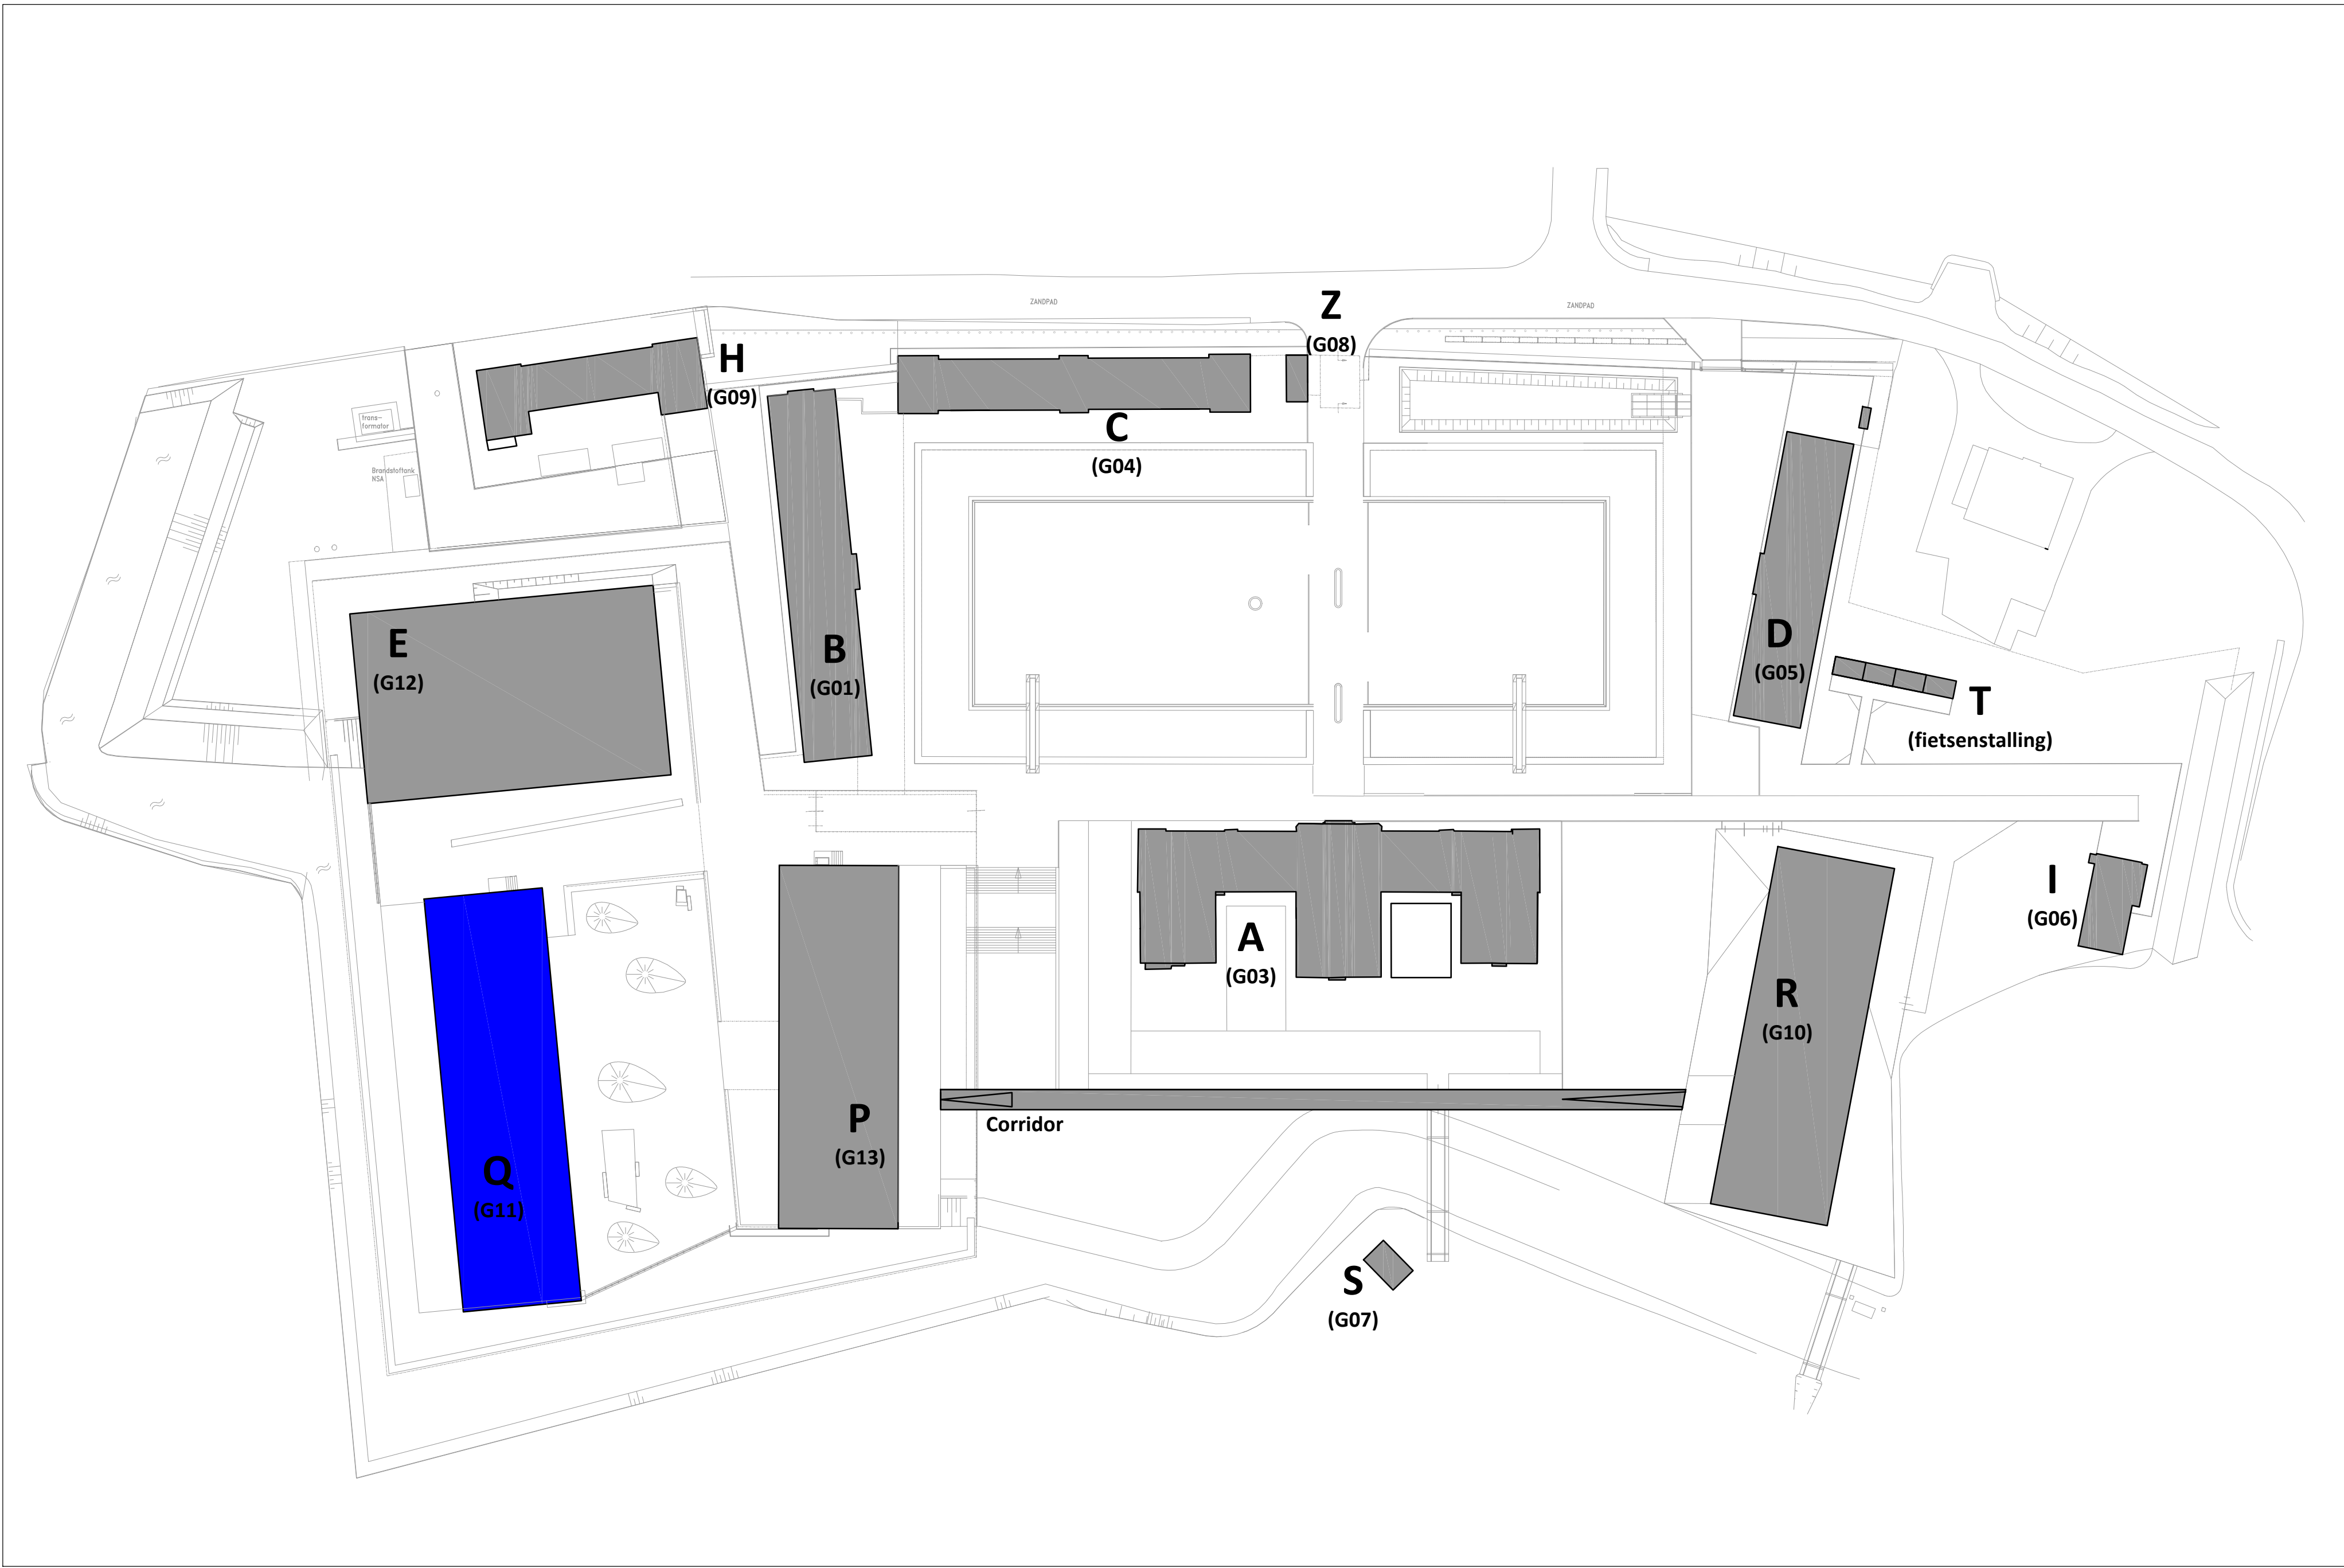


Rijksvastgoedbedrijf PI Nieuwersluis			
Specificatie: Voorblad Inhoudsopgave			
INTERN ALGEMEEN			
Objectnummer:	100079	Geleekend:	ADK
Gebruiksnummer:	Q G11	Gecontroleerd:	IPE
Besteknummer:	23418-DZ-HVZ2124-BA-001	Datum:	21-06-2023
Projectnummer:	23418	Schaal:	
Fase:	TO	Formaat:	A0
Versie:	4.0	Documentcode:	23418-DZ-HVZ2124-TB-003
Blad: 00 van 07		Directie - Vastgoedbeheer www.rijksoverheid.nl 088 115 80 00	

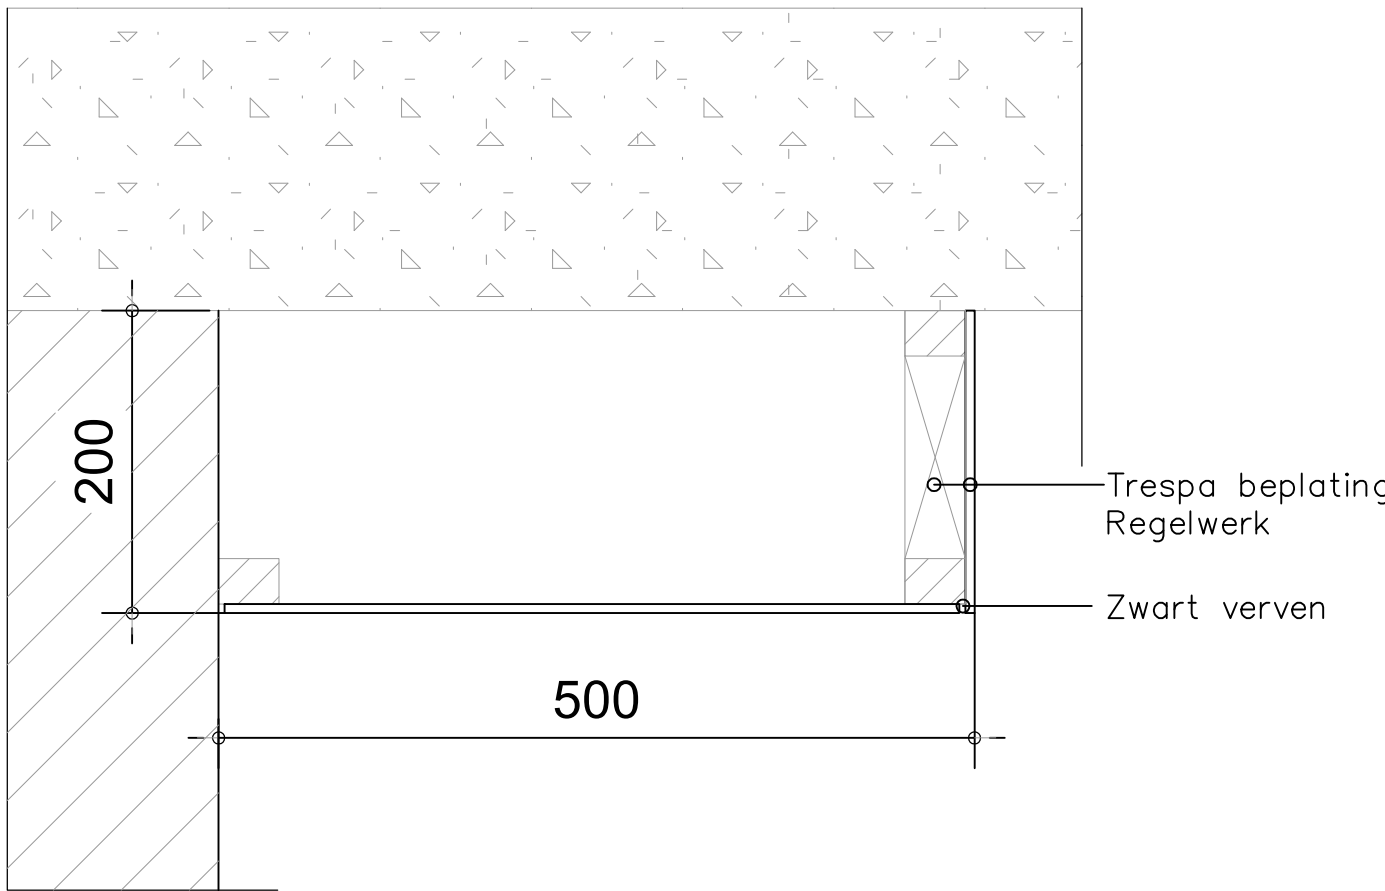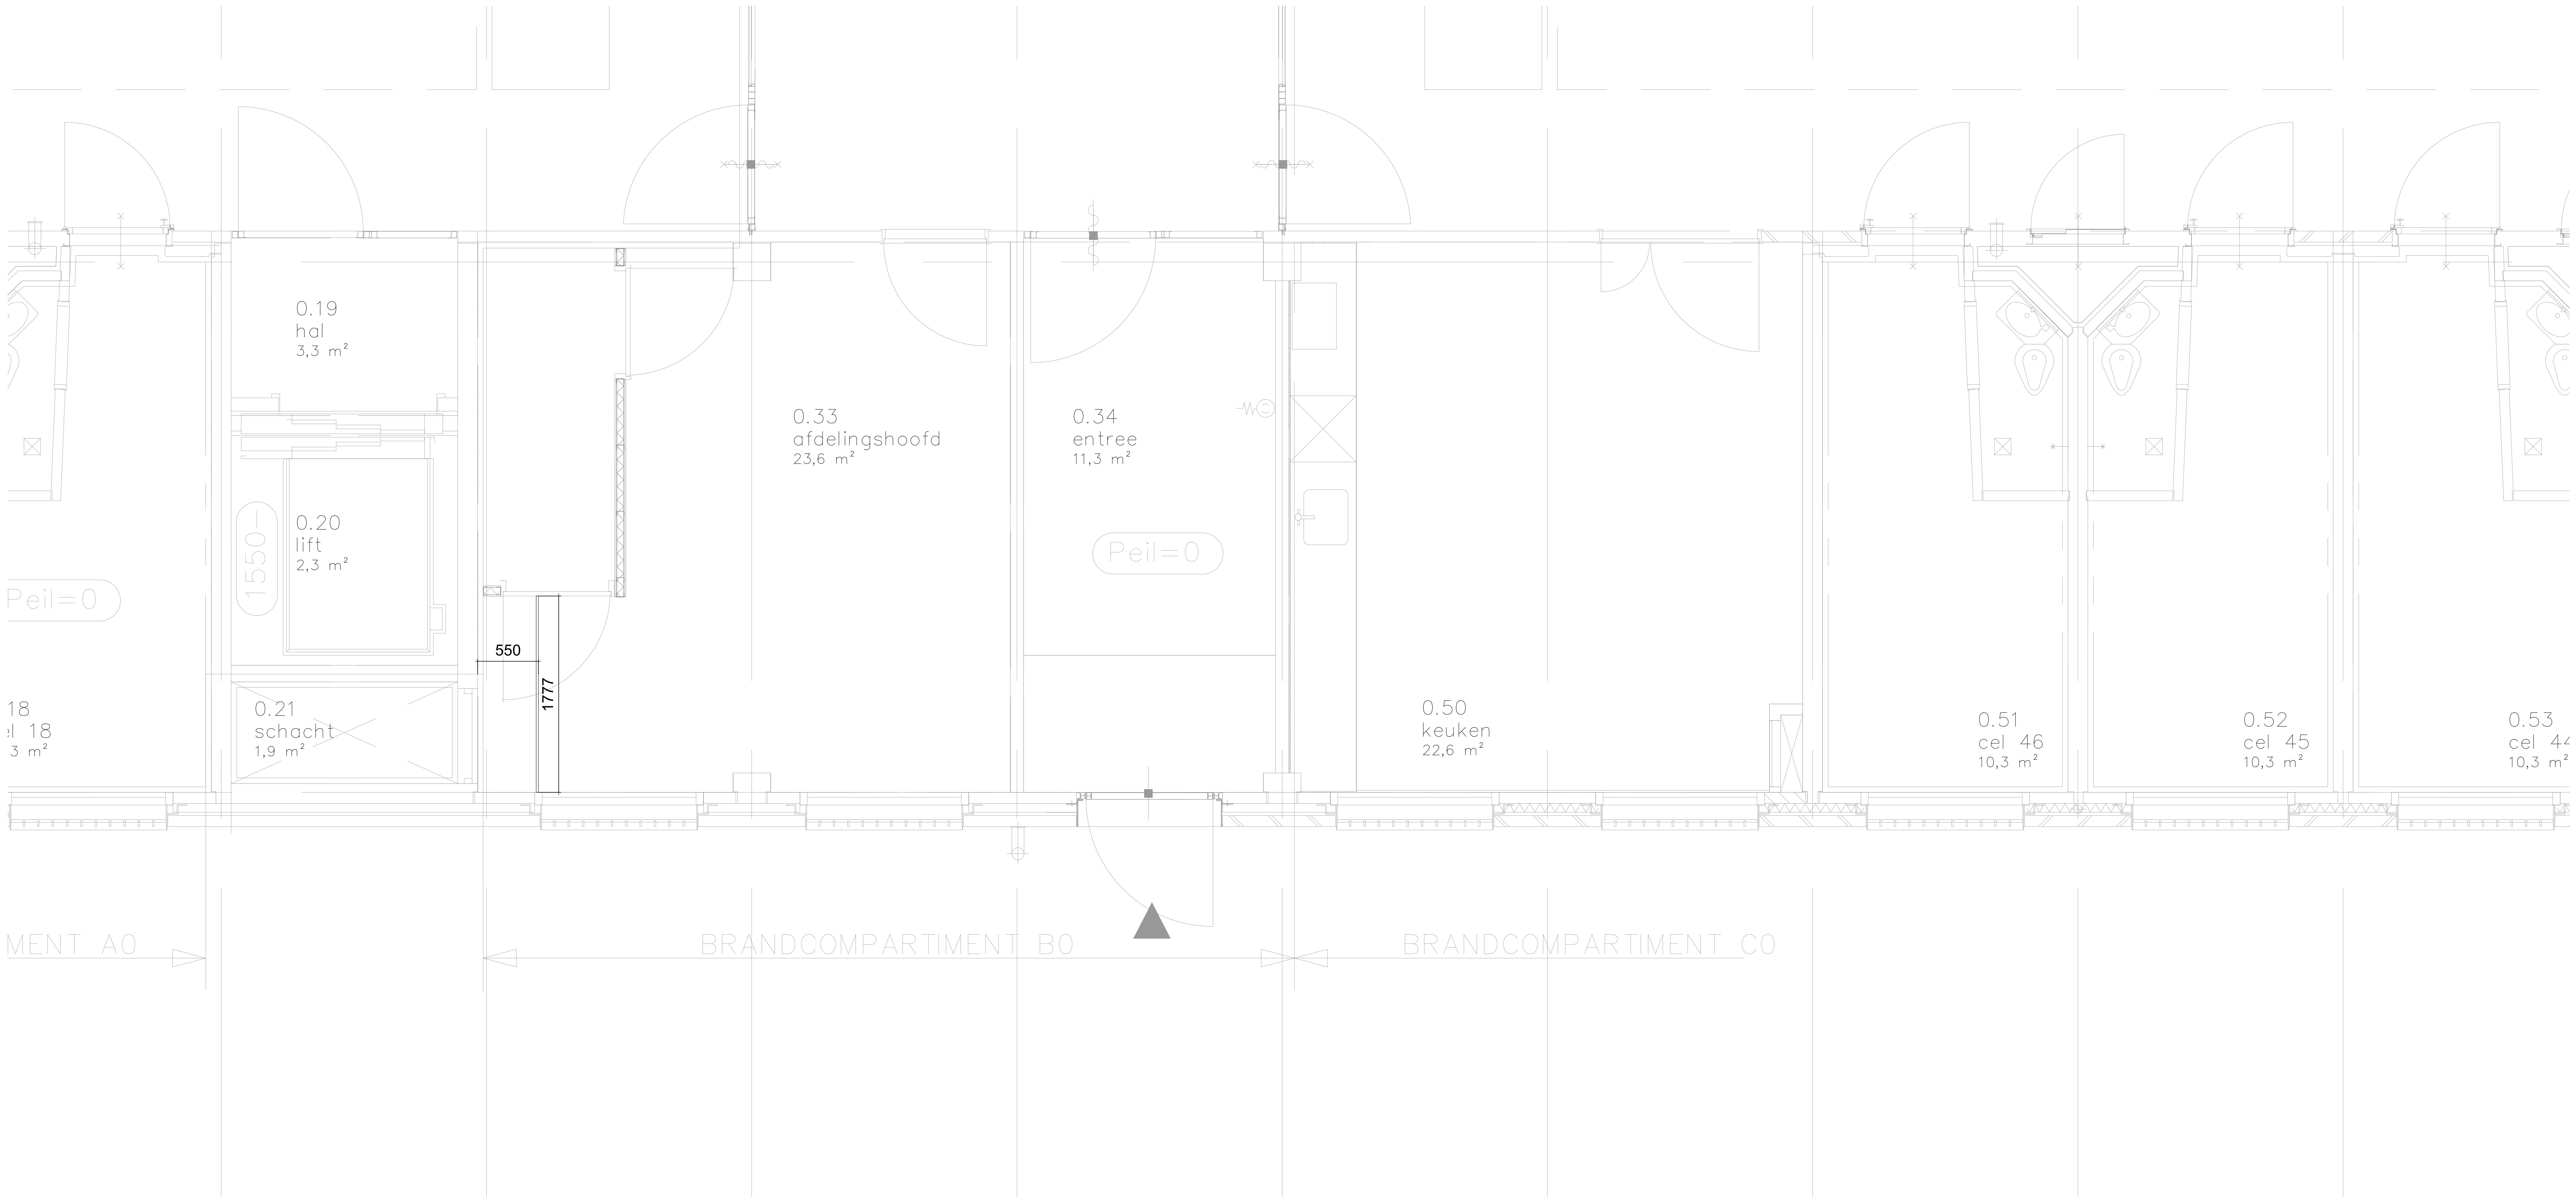


Principedetail
koofaftrimmering

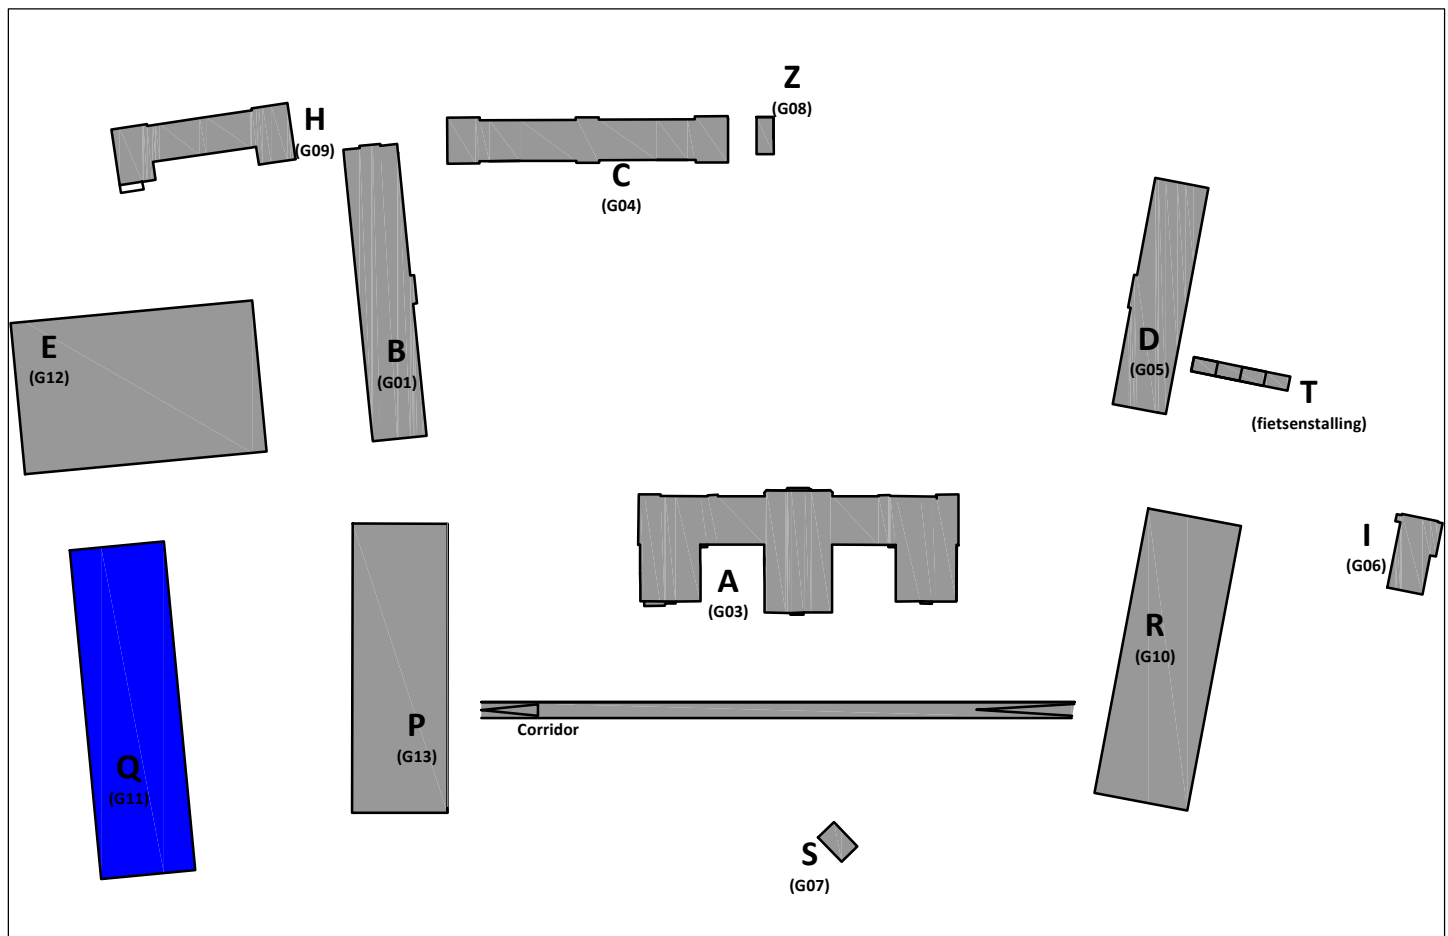



Rijksvastgoedbedrijf PI Nieuwersluis	
Specificatie: Gebouw Q Begane grond - Koofconstructie	
INTERN ALGEMEEN	
Objectnummer: 100079	Geleend: ADK
Gebouwnummer: Q G11	Gecontroleerd: IPE
Besteknummer: 23418-D2-HV22124-BA-001	Datum: 21-06-2023
Projectnummer: 23418	Schaal: 1:50
Fase: TO	Formaat: A0
Versie: 4.0	Documentcode: 23418-D2-HV22124-TB-003
Blad: 01 van 07	
Directie - Vastgoedbeheer www.rijksoverheid.nl 088 115 80 00	

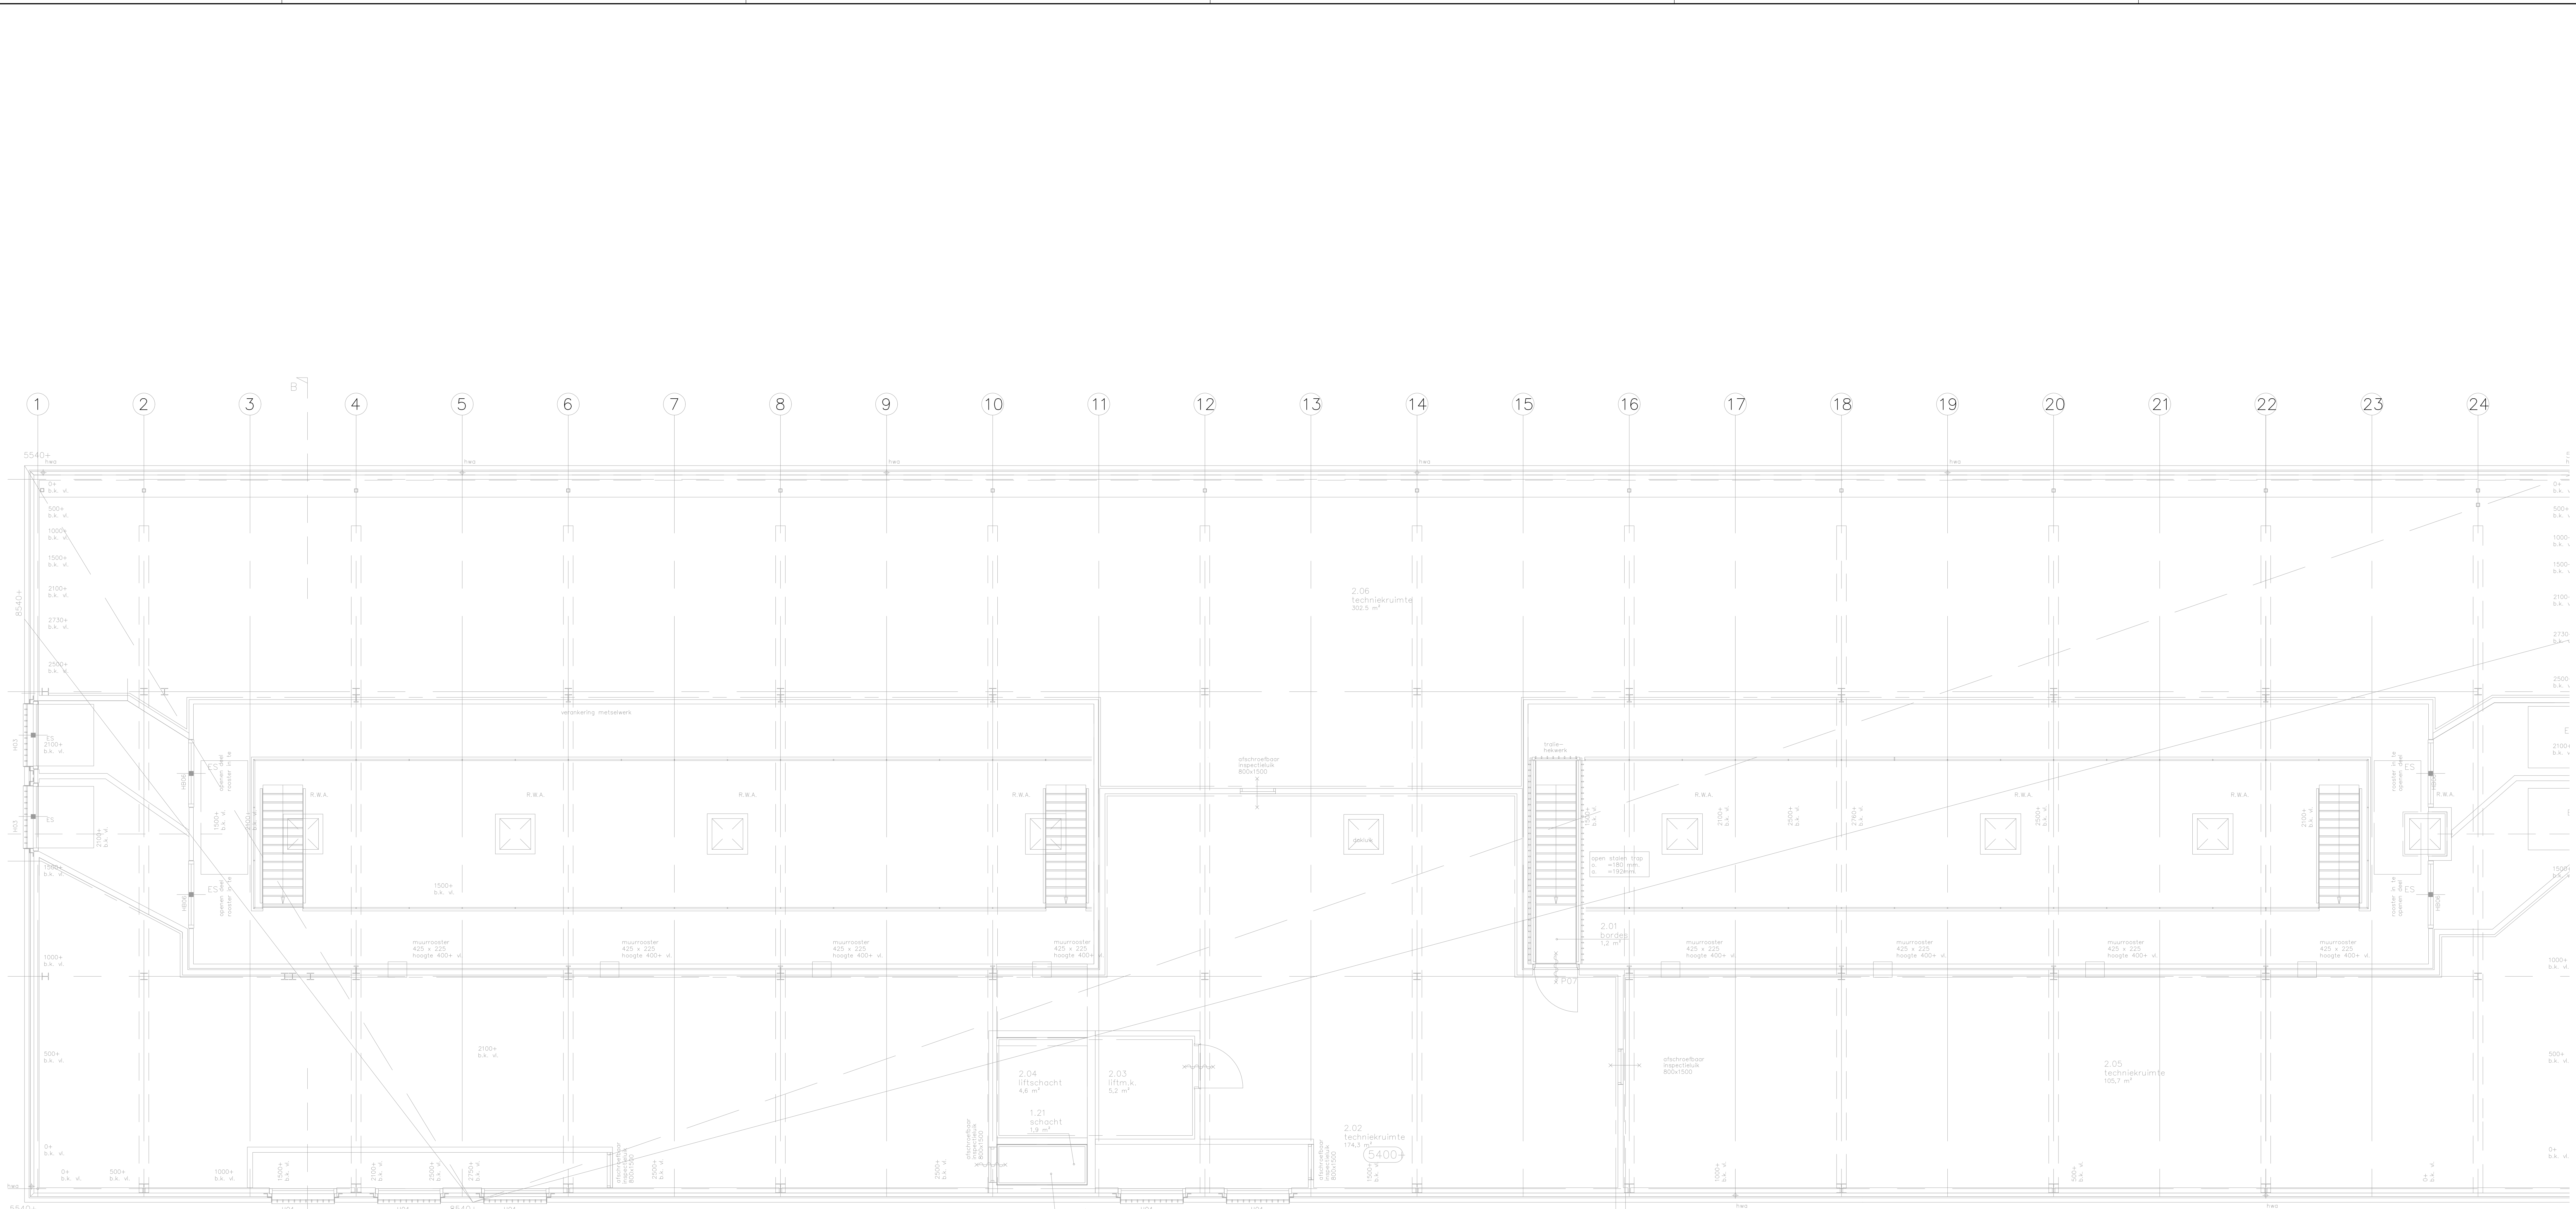

BRANDCOMPARTIMENT B2 BRANDCOMPARTIMENT A2 BRANDCOMPARTIMENT B2 BRANDCOMPARTIMENT E2

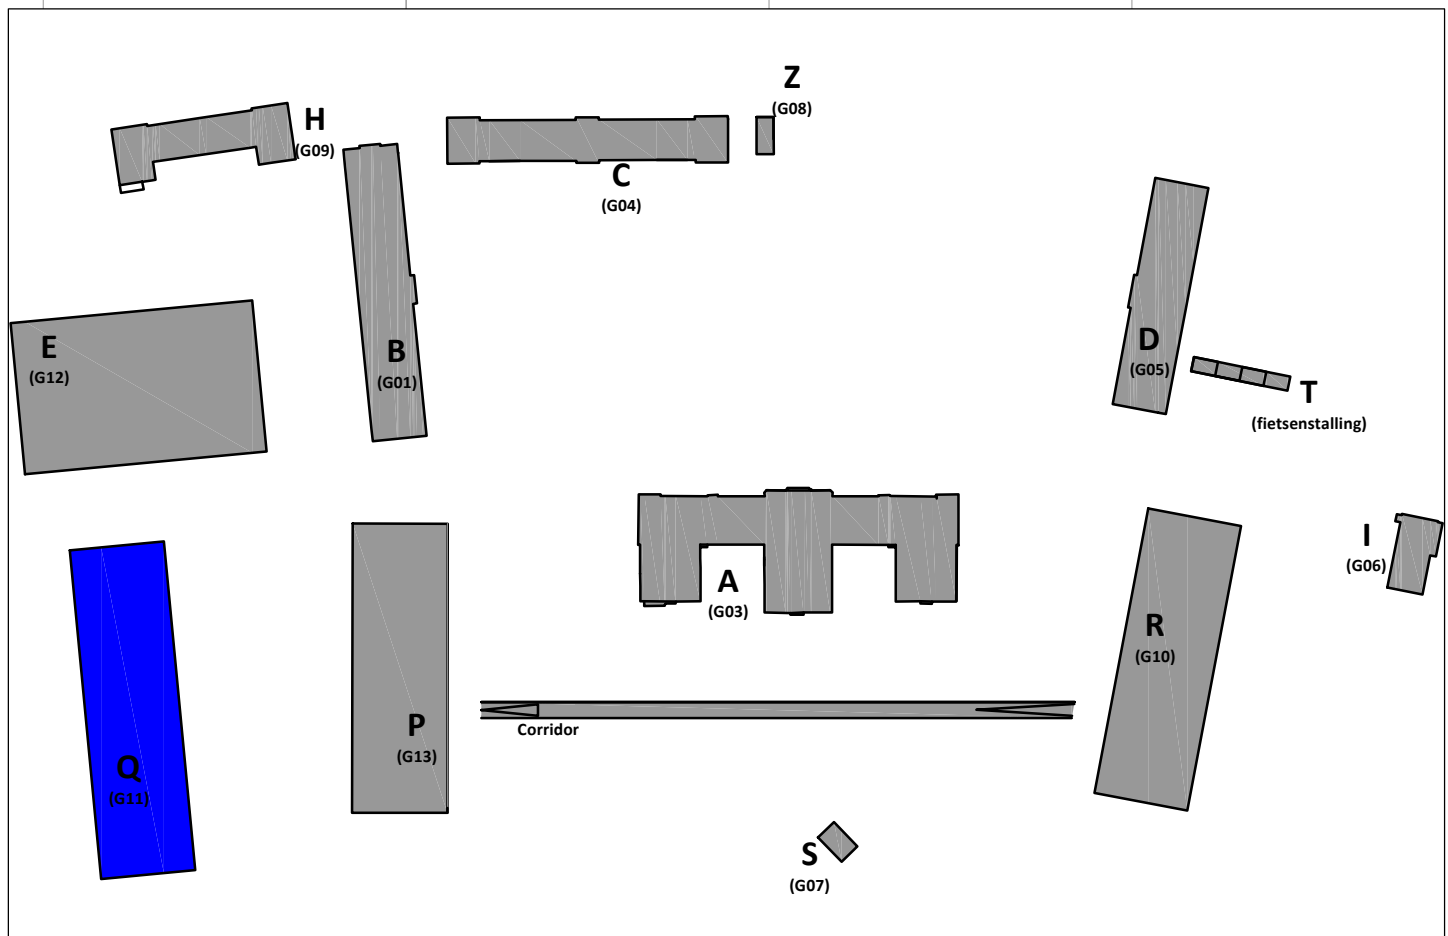



Rijksvastgoedbedrijf PI Nieuwersluis	
Specificatie: Gebouw Q 2e Verdieping - Bestaande situatie	
INTERN ALGEMEEN	
Objectnummer: 100079	Gelekernd: ADK
Gebouwnummer: Q G11	Gecontroleerd: IPE
Besteknummer: 23418-02 HV22124-BA-001	Datum: 21-06-2023
Projectnummer: 23418	Schaal: 1:50
Fase: TO	Formaat: A0
Versie: 4.0	Documentcode: 23418-02 HV22124-TB-003
Blad: 02 van 07	
Directie - Vastgoedbeheer www.rijksvastgoedbedrijf.nl 088 115 80 00	

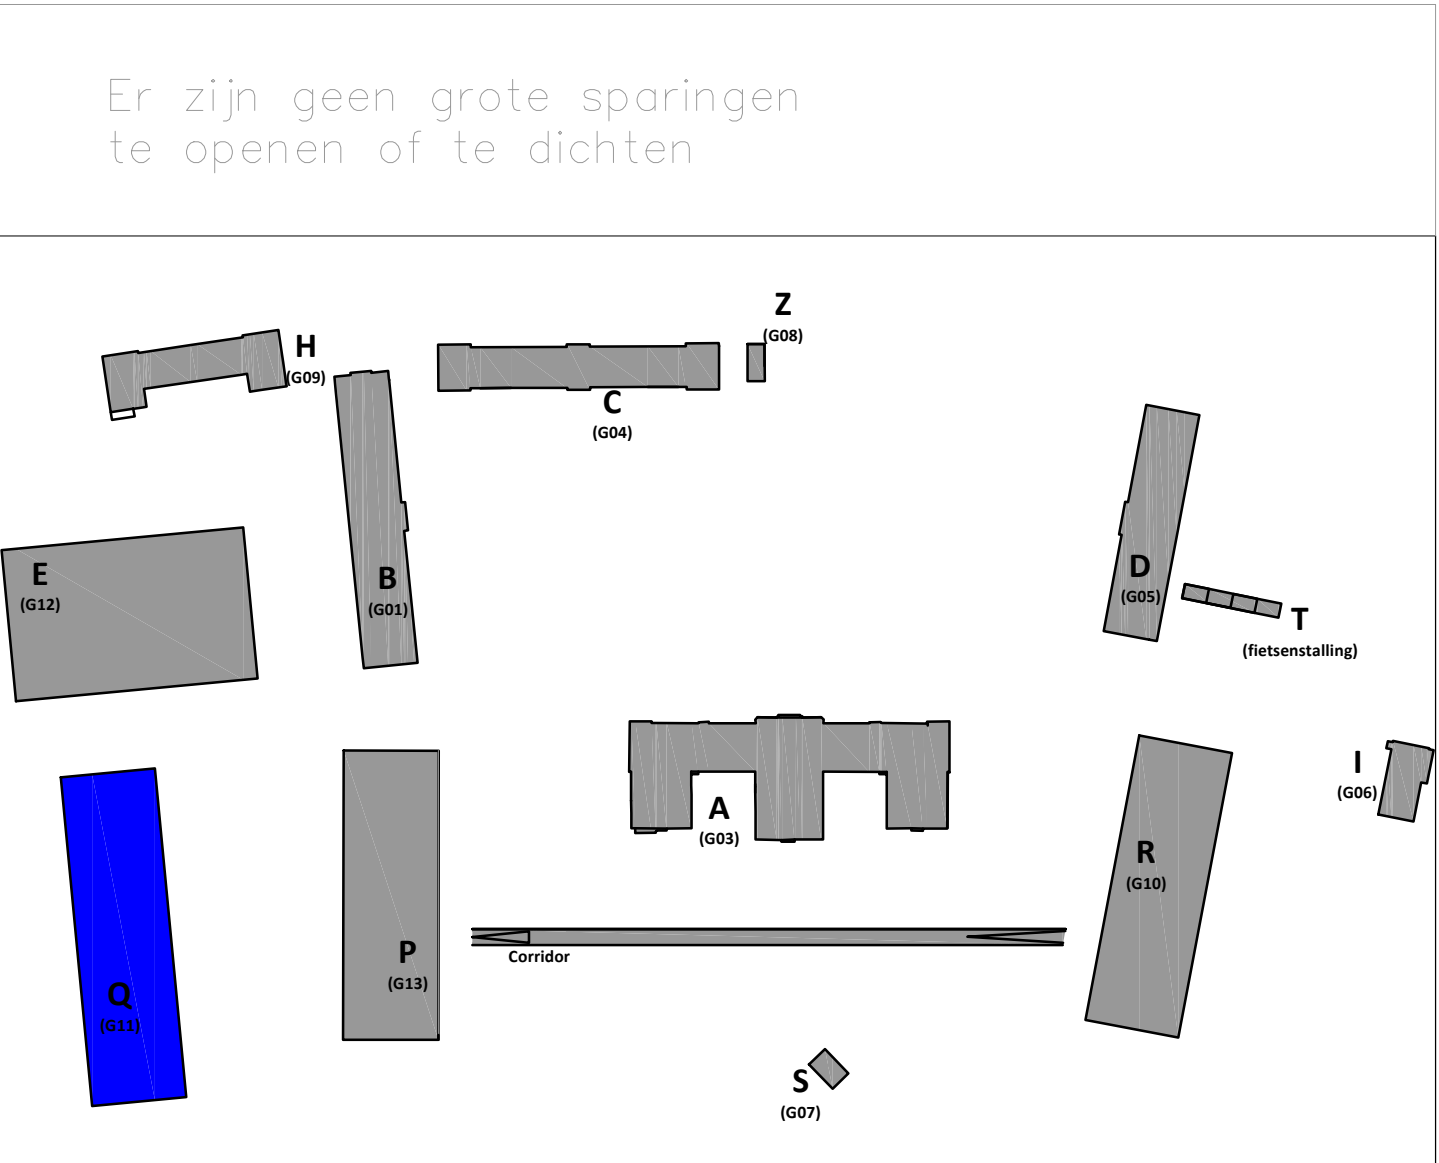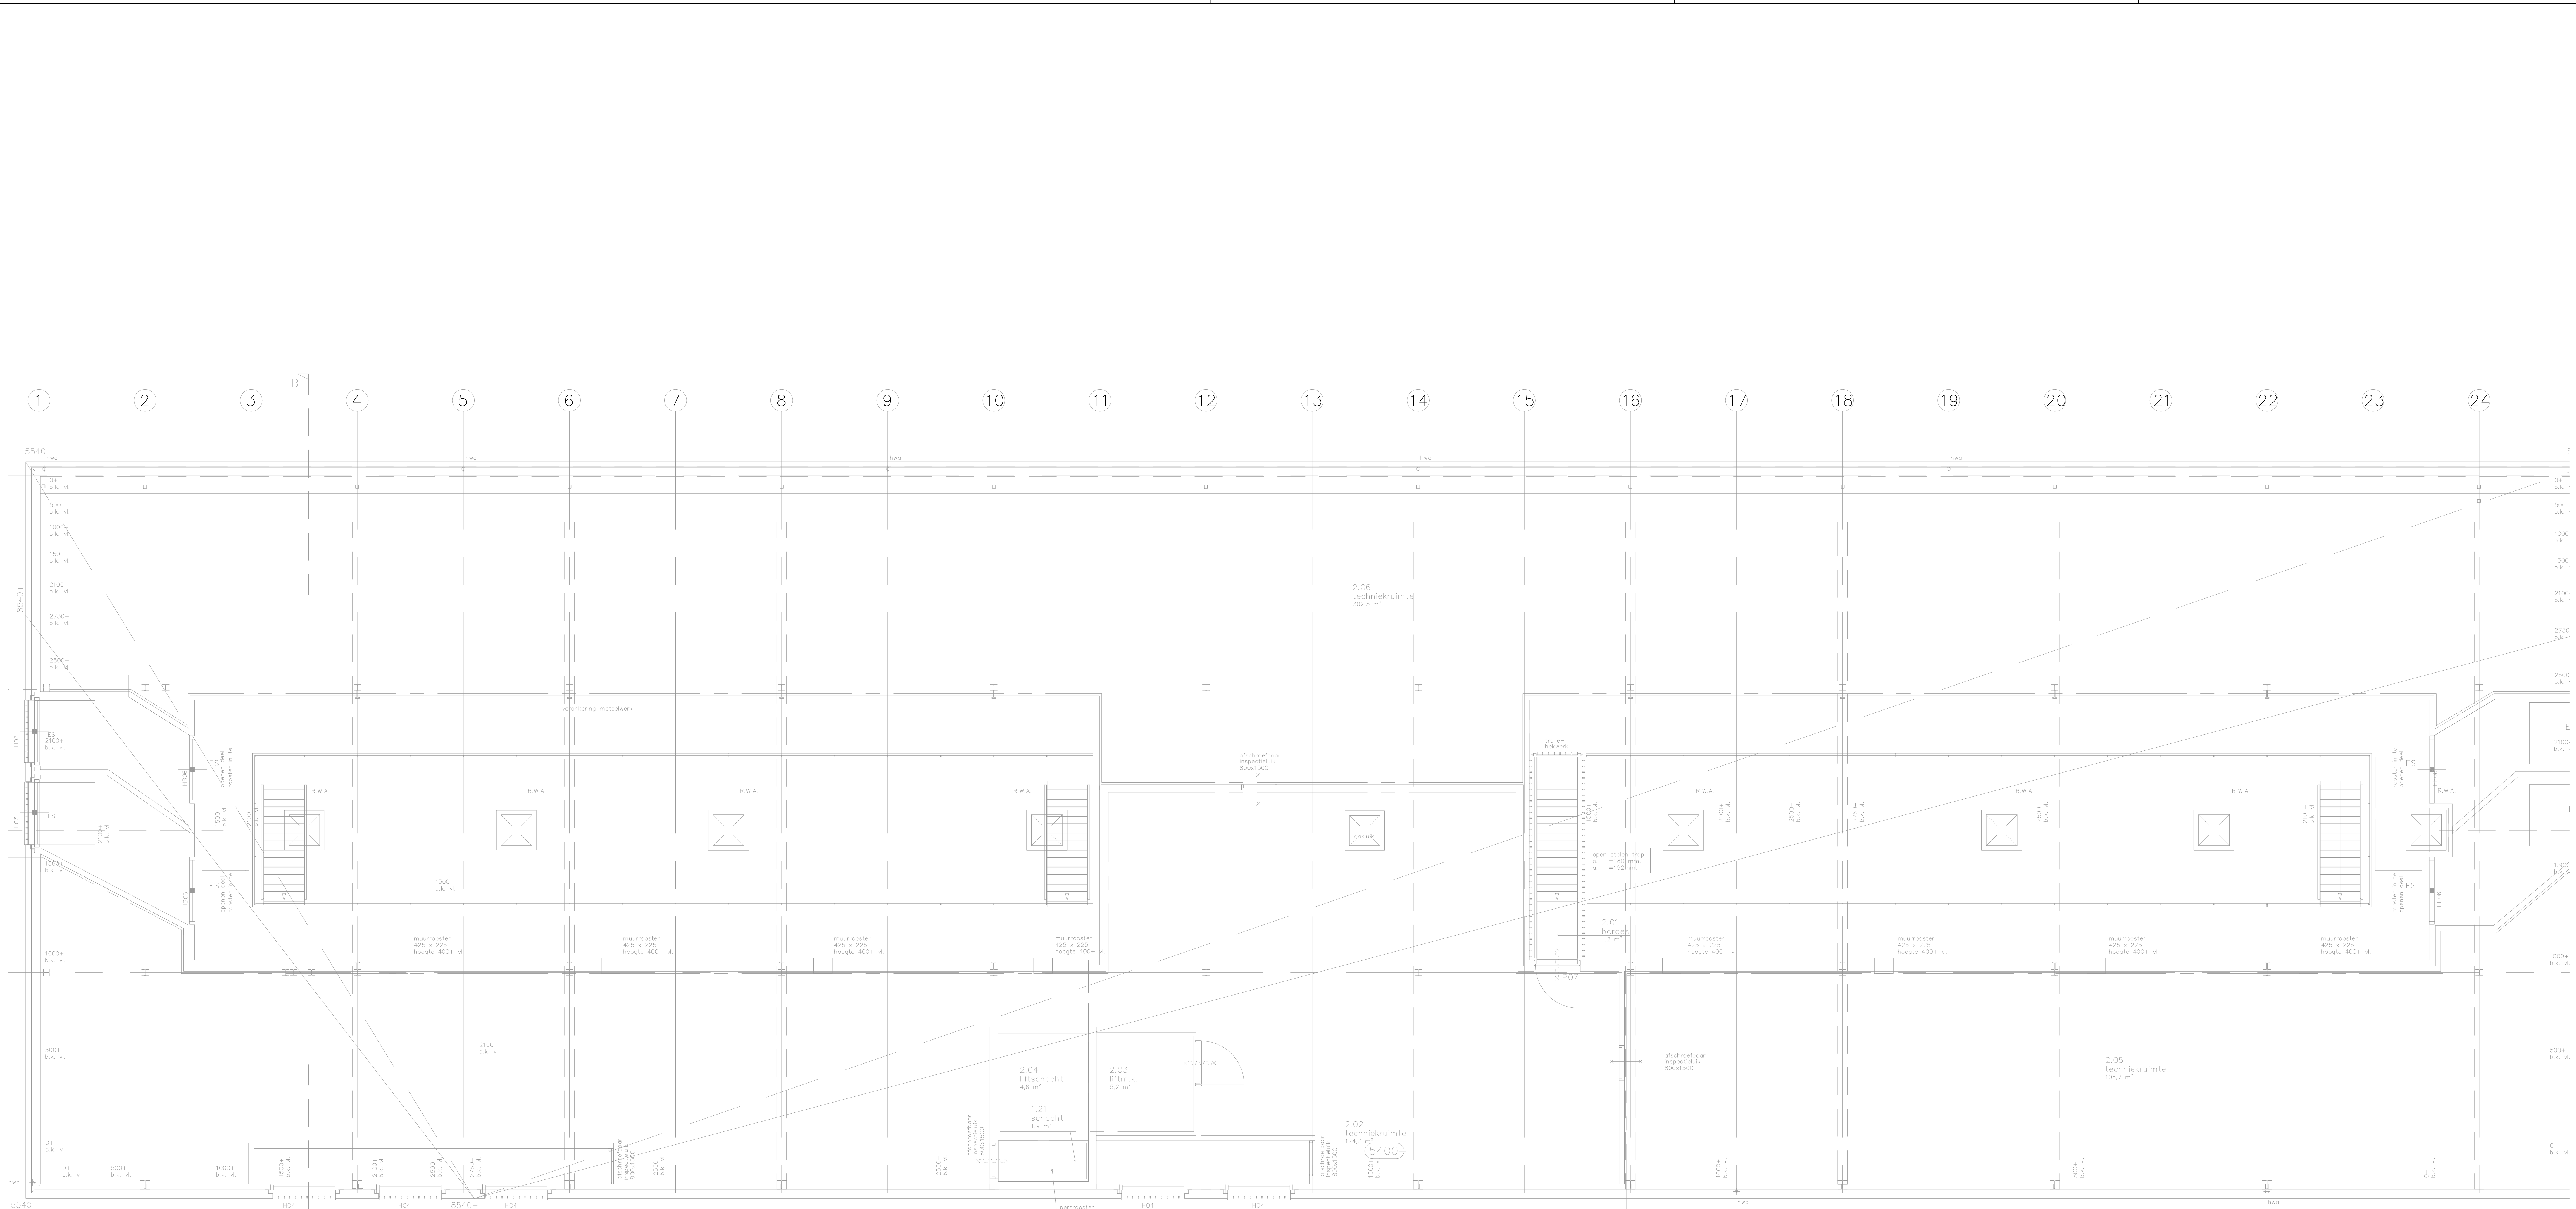

Rijksvastgoedbedrijf PI Nieuwersluis	
Specificatie: Gebouw Q 2e Verdieping - Nieuwe situatie	
INTERN ALGEMEEN	
Objectnummer: 100079	Gelekd: ADK
Gebouwnummer: Q G11	Gecontroleerd: IPE
Besteknummer: 23418-02-HV22124-BA-001	Datum: 21-06-2023
Projectnummer: 23418	Schaal: 1:50
Fase: TO	Formaat: A0
Versie: 4.0	Documentcode: 23418-02-HV22124-TB-003

Blad: 03 van 07	
Directie - Vastgoedbeheer www.rijksvastgoedbedrijf.nl 088 115 80 00	

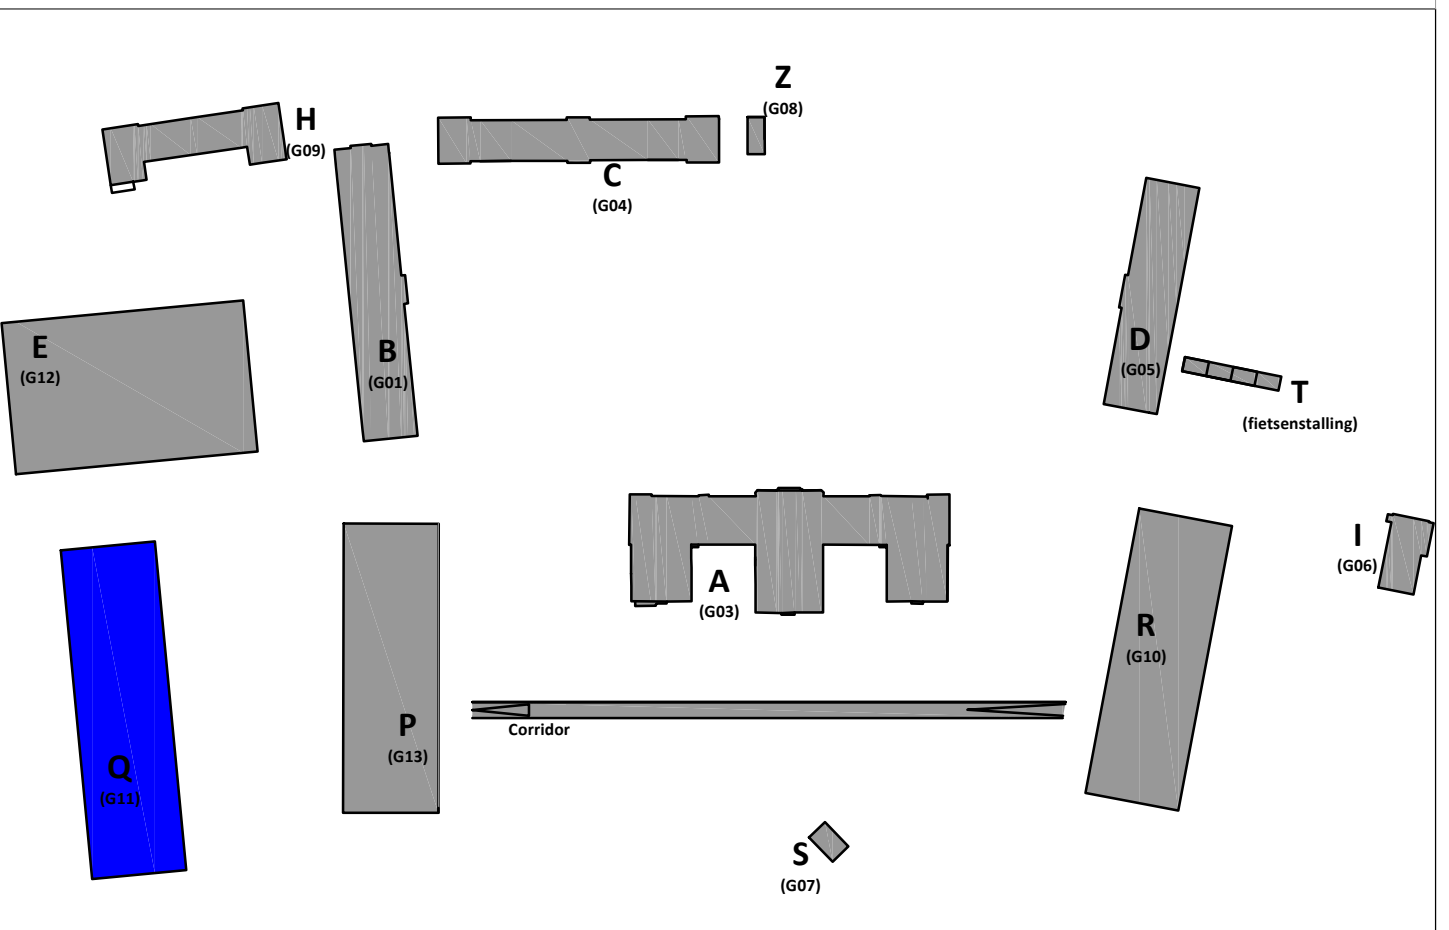

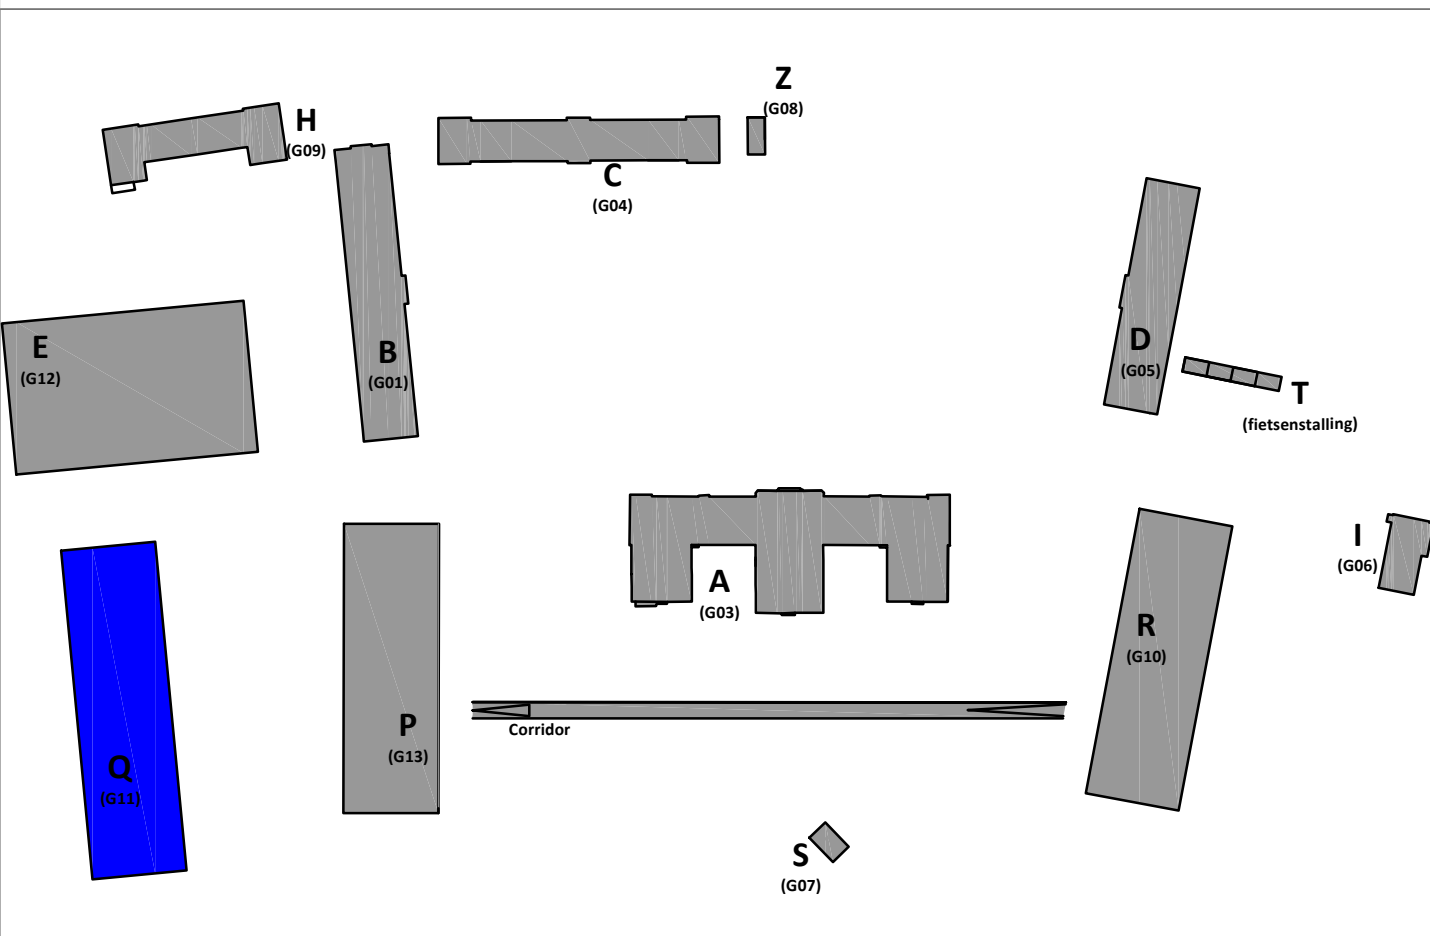

Rijksvastgoedbedrijf Nieuwersluis specificatie: Gebouw Q Dak - Nieuwe situatie	INTERN ALGEMEEN
--	----------------------------