


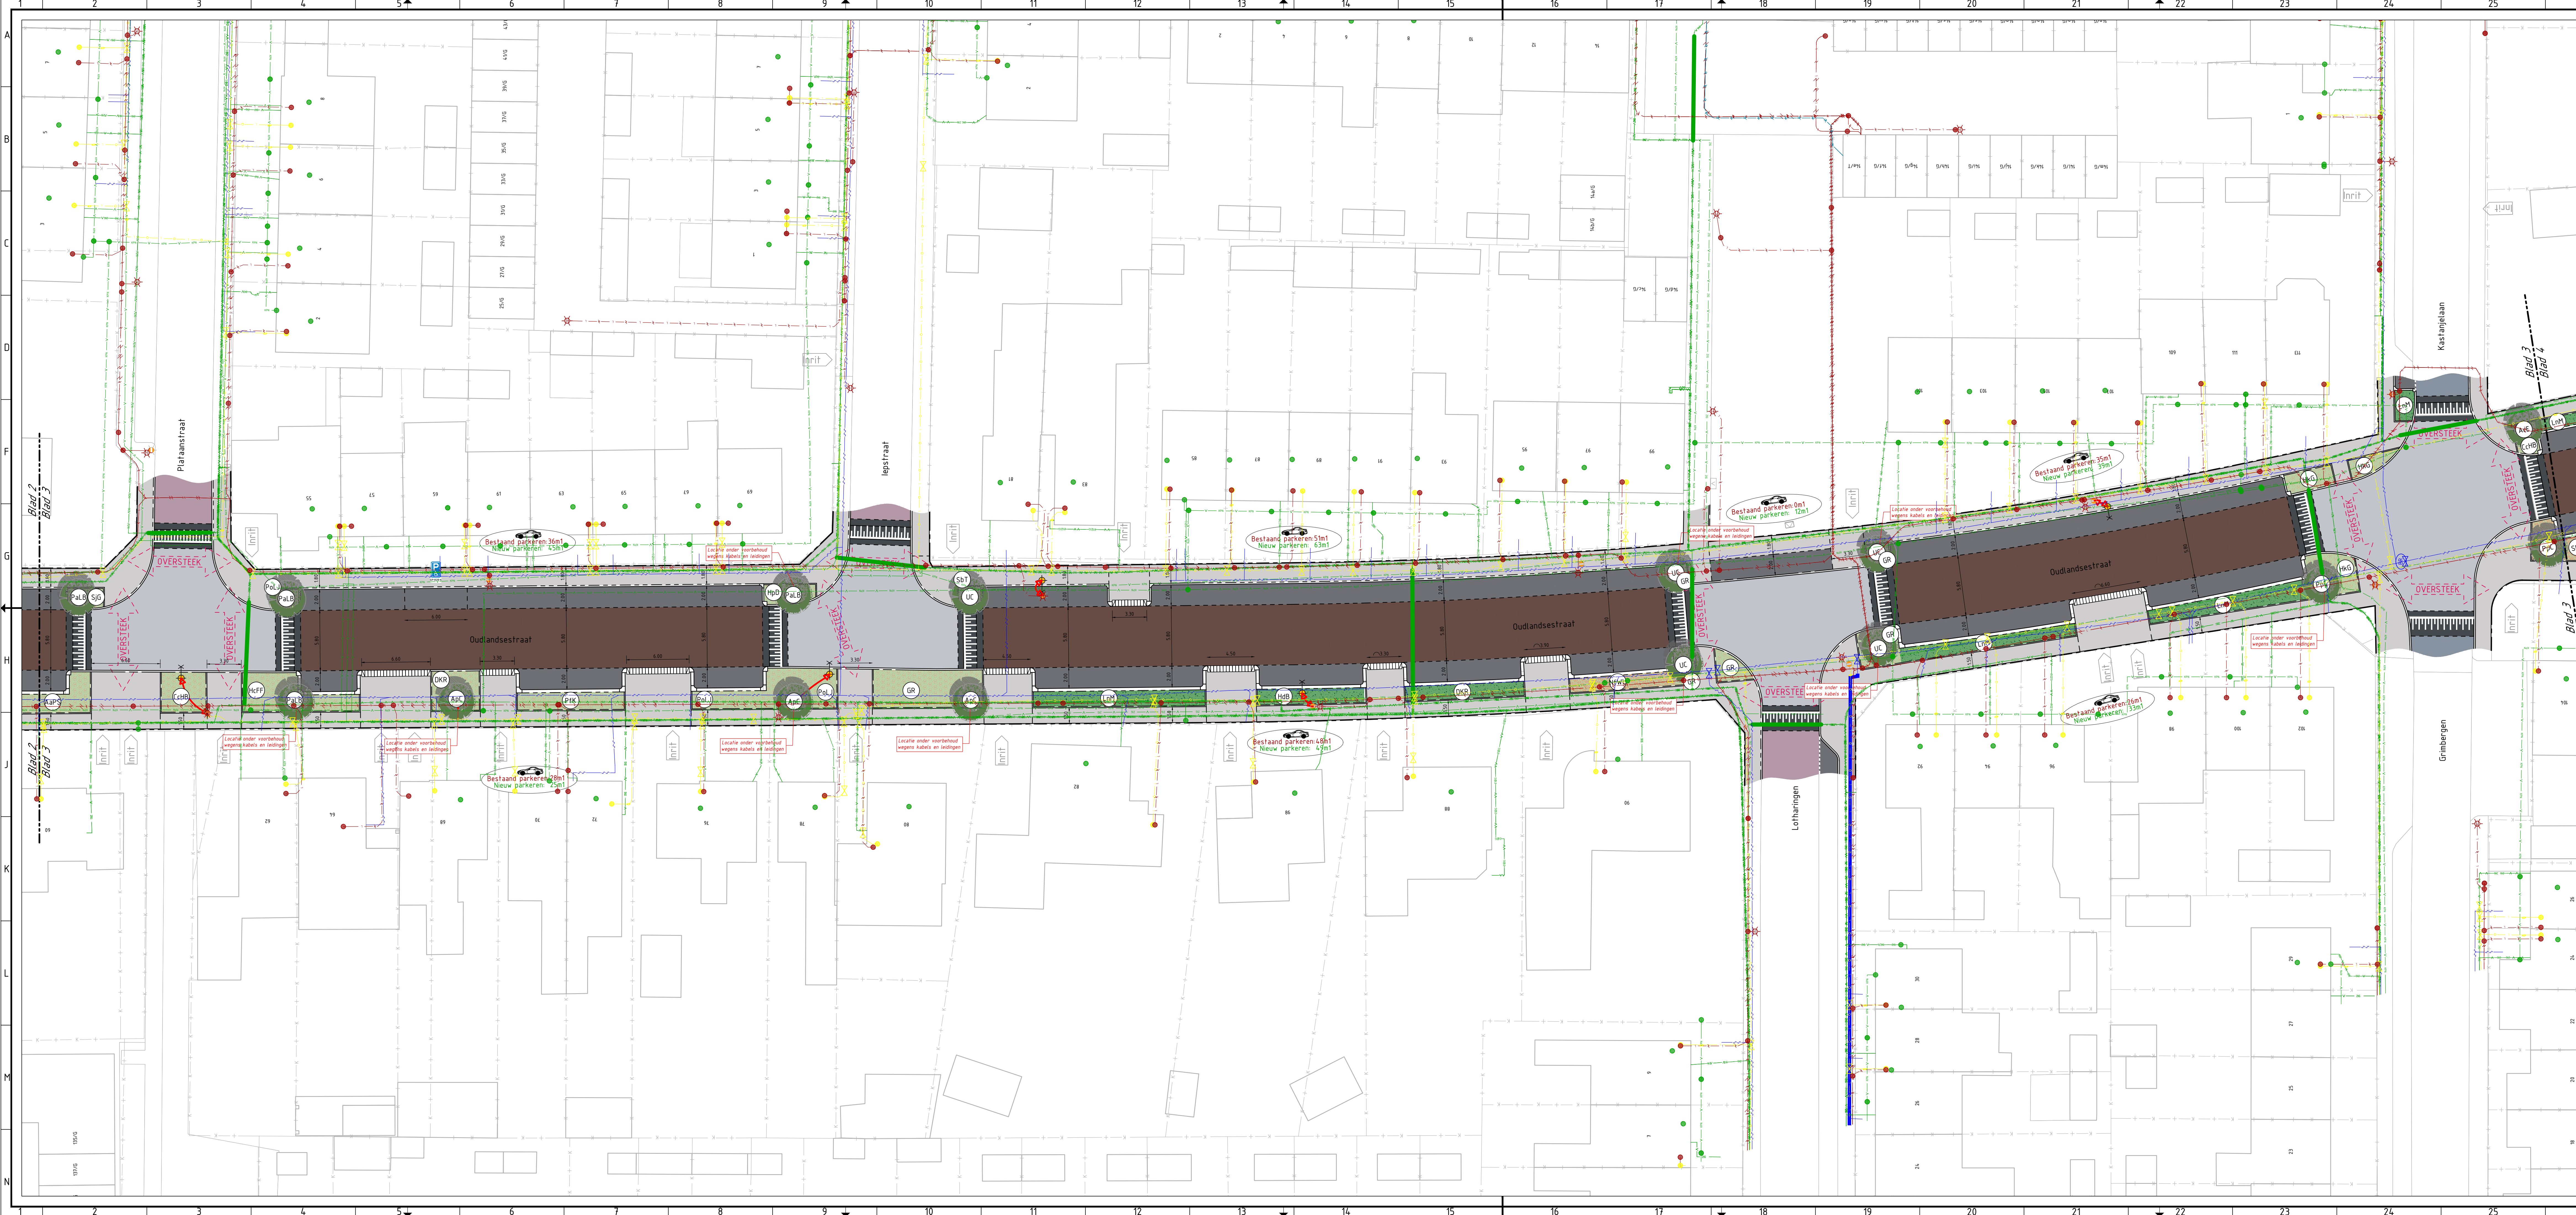

VERKLARING:

BESTAANDE SITUATIE

- BESTAANDE SITUATIE
- BESTAANDE KADASTRALE GRENS
- INRIT
- BESTAAND VERLICHTINGSOBJECT
- BESTAANDE ONDERGRONDSE AFVALCONTAINER
- BESTAAND GAZON
- BESTAANDE BEPLANTING
- BESTAANDE BOOM

NIUWE SITUATIE

- MATERIAALGRENS
- OPSLUITBAND
- TROTTOIRBAND
- RIJWIELPADBAND
- RIJWIELBLOKKEN
- SINUSDREMPEL
- RIJBAAN (ASFALT)
- VOETPAD (BETONTEGELS, GRIJS)
- FIETSPAD (BETONTEGELS, ROOD)
- PARKEREN (BETONSTRAATSTENEN ANTRACIET)
- PLATEAU'S (BETONSTRAATSTENEN, GRIJS)
- INRITTEN (DOUBELKLINKERS, GRIJS)
- RIJBAAN (BETONSTRAATSTENEN, ROOD)
- RIJBAAN (STRAATBAKSTENEN (ROOD/ZWART) GENUANCEERD)
- KANDALISATIESTREPEN

NIUW VERLICHTINGSOBJECT

- GAZON
- LAGE BLOEIENDE HEESTERS
- GROENBLIJVENDE HEESTERS
- BLOKHAAG VAN GROENBLIJVENDE HEESTERS
- HAAG
- NIUWE BOOM

BESTAANDE KABELS EN LEIDINGEN (CONFORM KLIK-MELDING)

- Hoge druk gasleiding - Enexis Netbeheer B.V. (incl. eis voorzorg)
- Middenspanning - Enexis Netbeheer B.V. (incl. eis voorzorg)
- Lage druk gasleiding - Enexis Netbeheer B.V.
- Laagspanning - Enexis Netbeheer B.V.
- Waterleiding - Brabant Water
- Dataftransport - DFN p/a Circe Nederland
- Dataftransport - Eurofiber Nederland B.V.
- Dataftransport - KPN B.V.
- Dataftransport - Stichting Stadlander
- Laagspanning - Stichting Stadlander
- Warmtenet - Stichting Stadlander
- Dataftransport - Ziggo B.V.

OPMERKINGEN:

- Maten in meters, tenzij anders vermeld.
- Peilmaten in meters t.o.v. NAP.

DE HEEN DINTELOORD KRUISLAND gemeenteSteenbergen NIUW-VOSSEMEER STEENBERGEN WELBERG

Project:
Herinrichting Oudlandsestraat fase 4 te Steenbergen

Onderdeel: Nieuwe situatie	Fase: Voorlopig ontwerp	Discipline: Projecten
Tekeningnummer: 21097190-VO-03	Besteknummer: ---	Versie: Definitief 2
Schaal: 1:200	Formaat: A1L (594x1470)	Blad: 3 van 4
Gedownload door: R.N.D. Weterings	Datum: 05-12-2023	Documentstatus: DEFINITIEF

INFRAB.V.
Civieletechnisch ingenieursbureau

De projectontwerper is aansprakelijk voor de inhoud van deze tekening. De afnemer aanvaardt de aansprakelijkheid van de projectontwerper.