


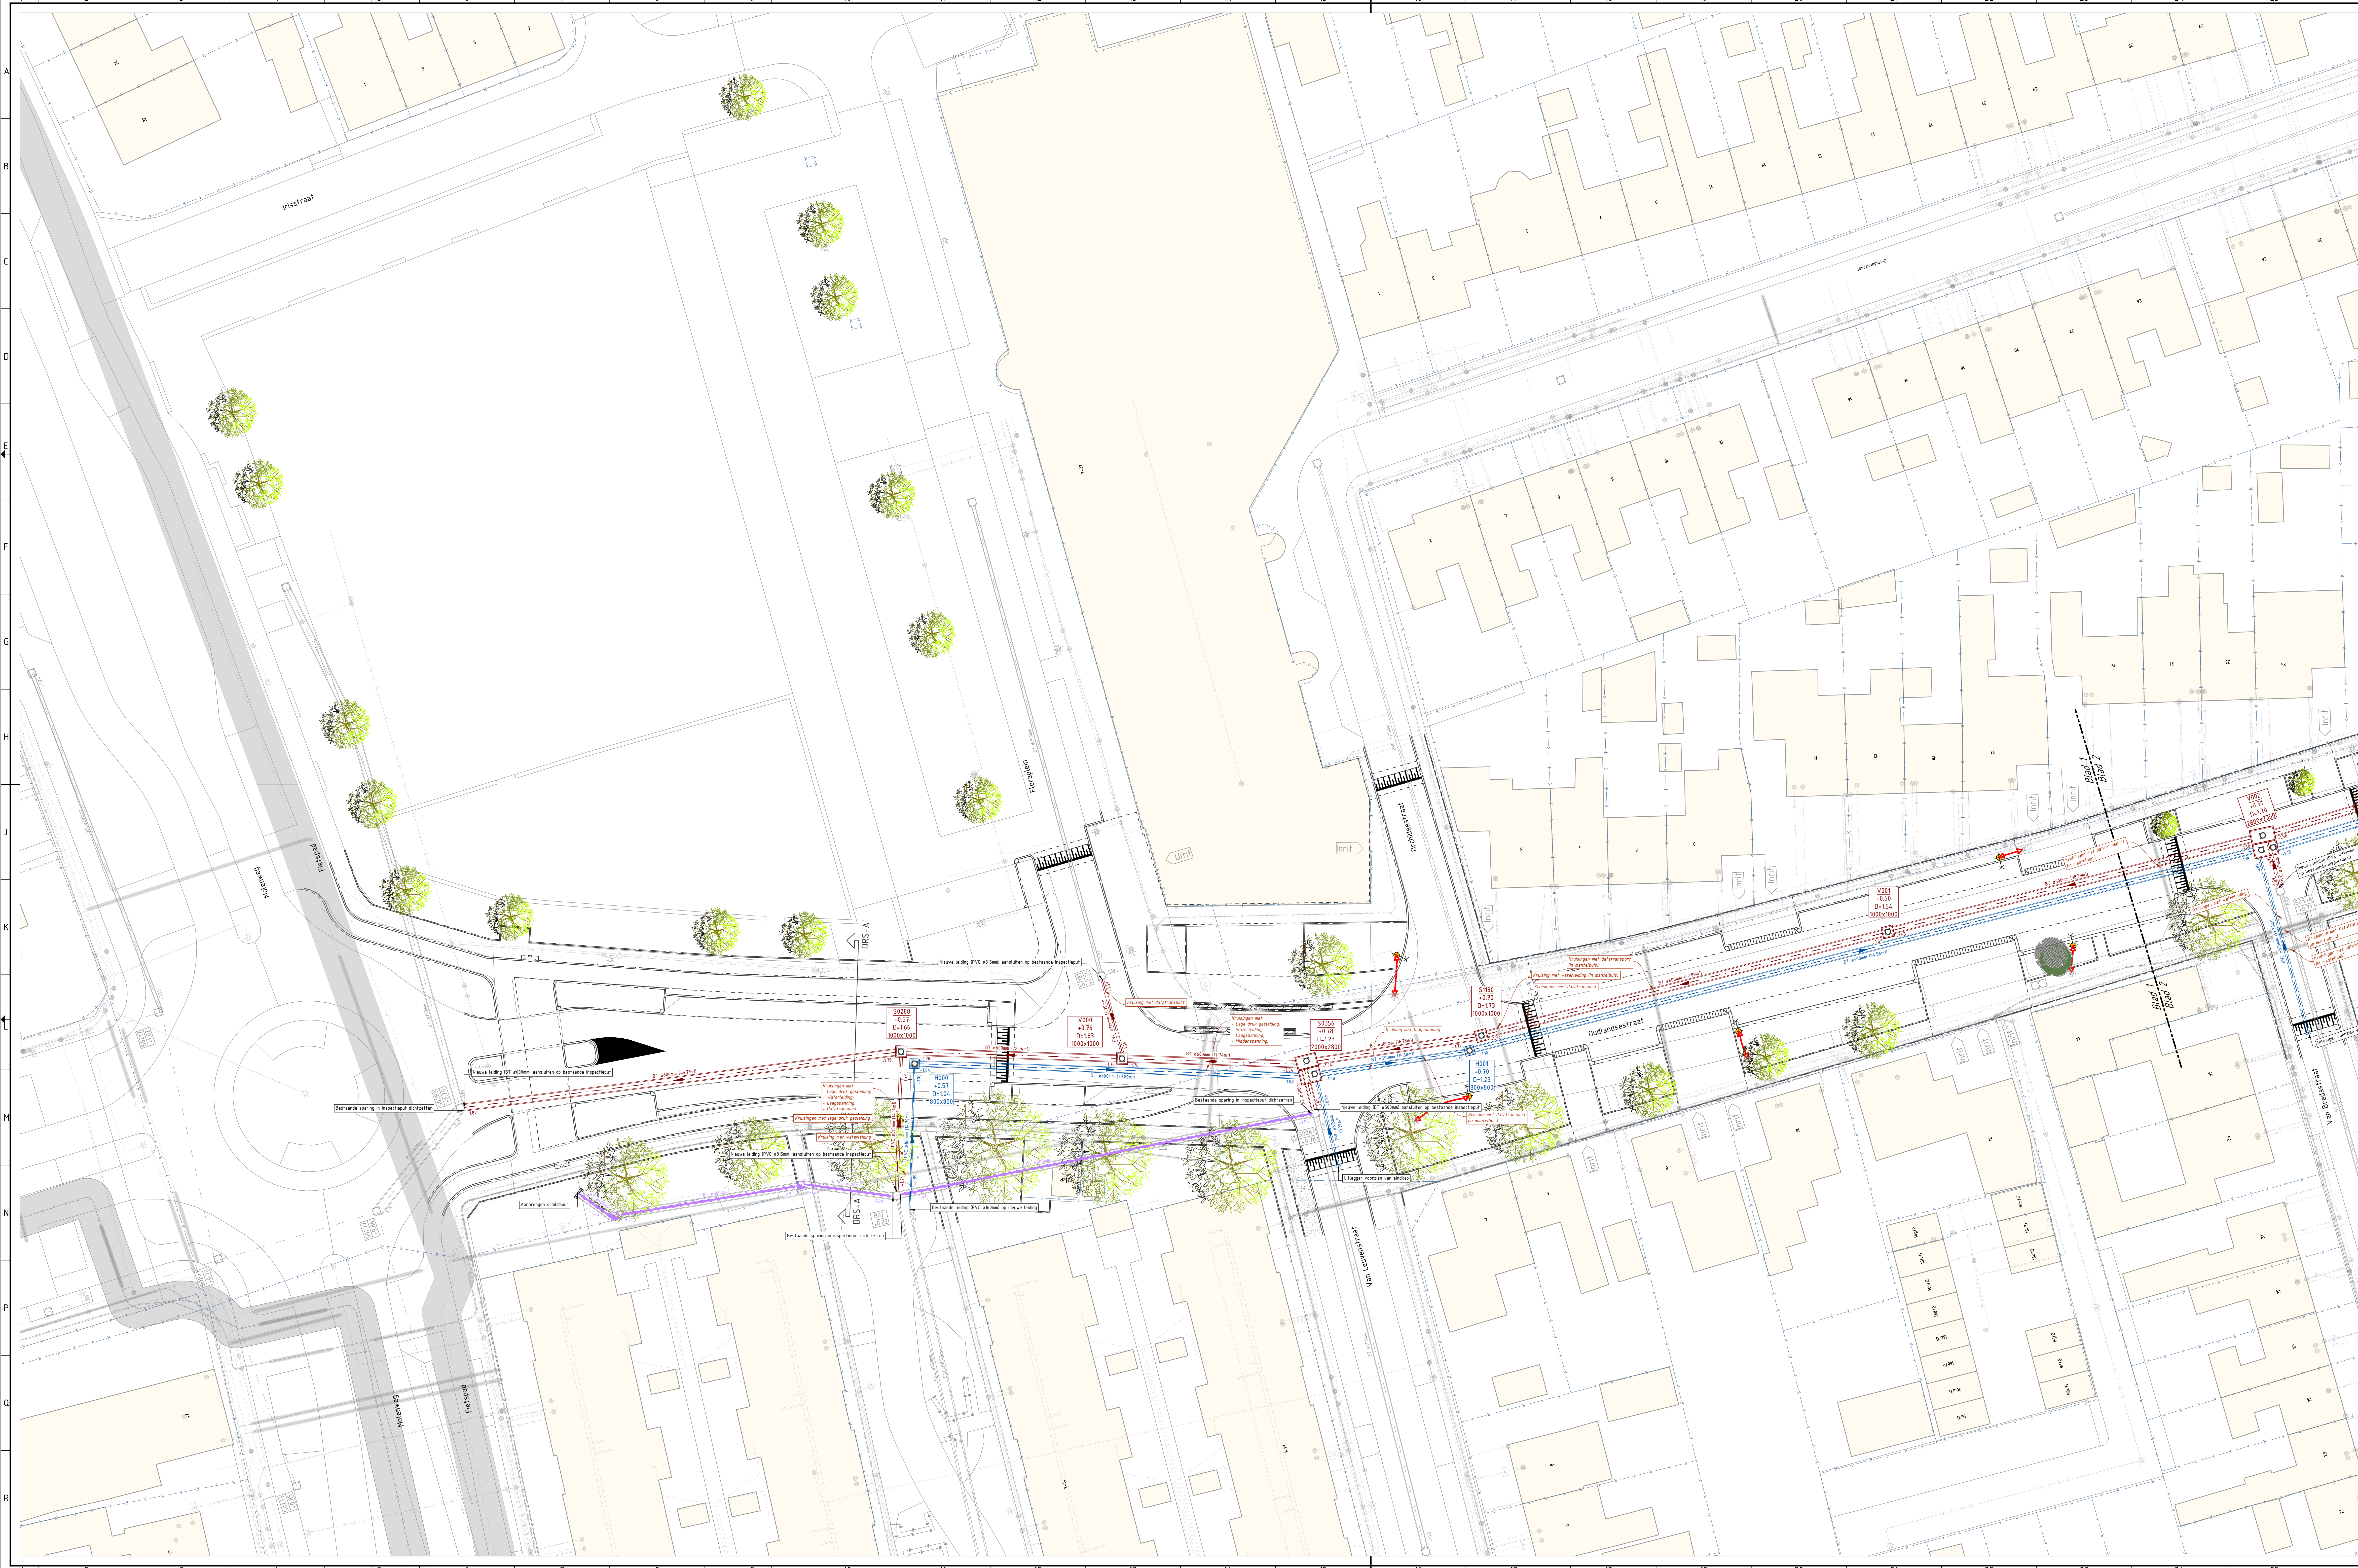

VERKLARING:
BESTAANDE SITUATIE

- | | |
|-----------------------|--------------------------|
| | BESTAANDE SITUATIE |
| | BESTAANDE KADASTRALE |
| | BESTAANDE RIOLERING |
| | BESTAANDE INSPECTIEPUT |
| | INRIT |
| | BESTAANDE BOOM |
| NEUWE SITUATIE | |
| | NEUWE VWA RIOL |
| | NEUWE VWA INSPECTIEPUT |
| | NEUWE HWA RIOL |
| | NEUWE HWA INSPECTIEPUT |
| | VOLSCHUIMEN LEIDING |
| | VOLSCHUIMEN INSPECTIEPUT |

- BESTAANDE KABELS EN LEIDINGEN (KLK)**
- Hoge druk gasleiding - Enxis Netbeheer B.V. (incl. eis voorzorg)
- Middenspanning - Enxis Netbeheer B.V. (incl. eis voorzorg)
- Lage druk gasleiding - Enxis Netbeheer B.V.
- Laagspanning - Enxis Netbeheer B.V.
- Waterleiding - Brabast Water
- Dataftransport - DPN n/a Circef Nederland
- Dataftransport - Eurofiber Nederland B.V.
- Dataftransport - KPN B.V.
- Dataftransport - Stichting Stadlander
- Laagspanning - Stichting Stadlander
- Warmtefnet - Stichting Stadlander
- Dataftransport - Zizzo B.V.



OPMERKINGEN:
Maten in meters, tenzij anders vermeld.

