


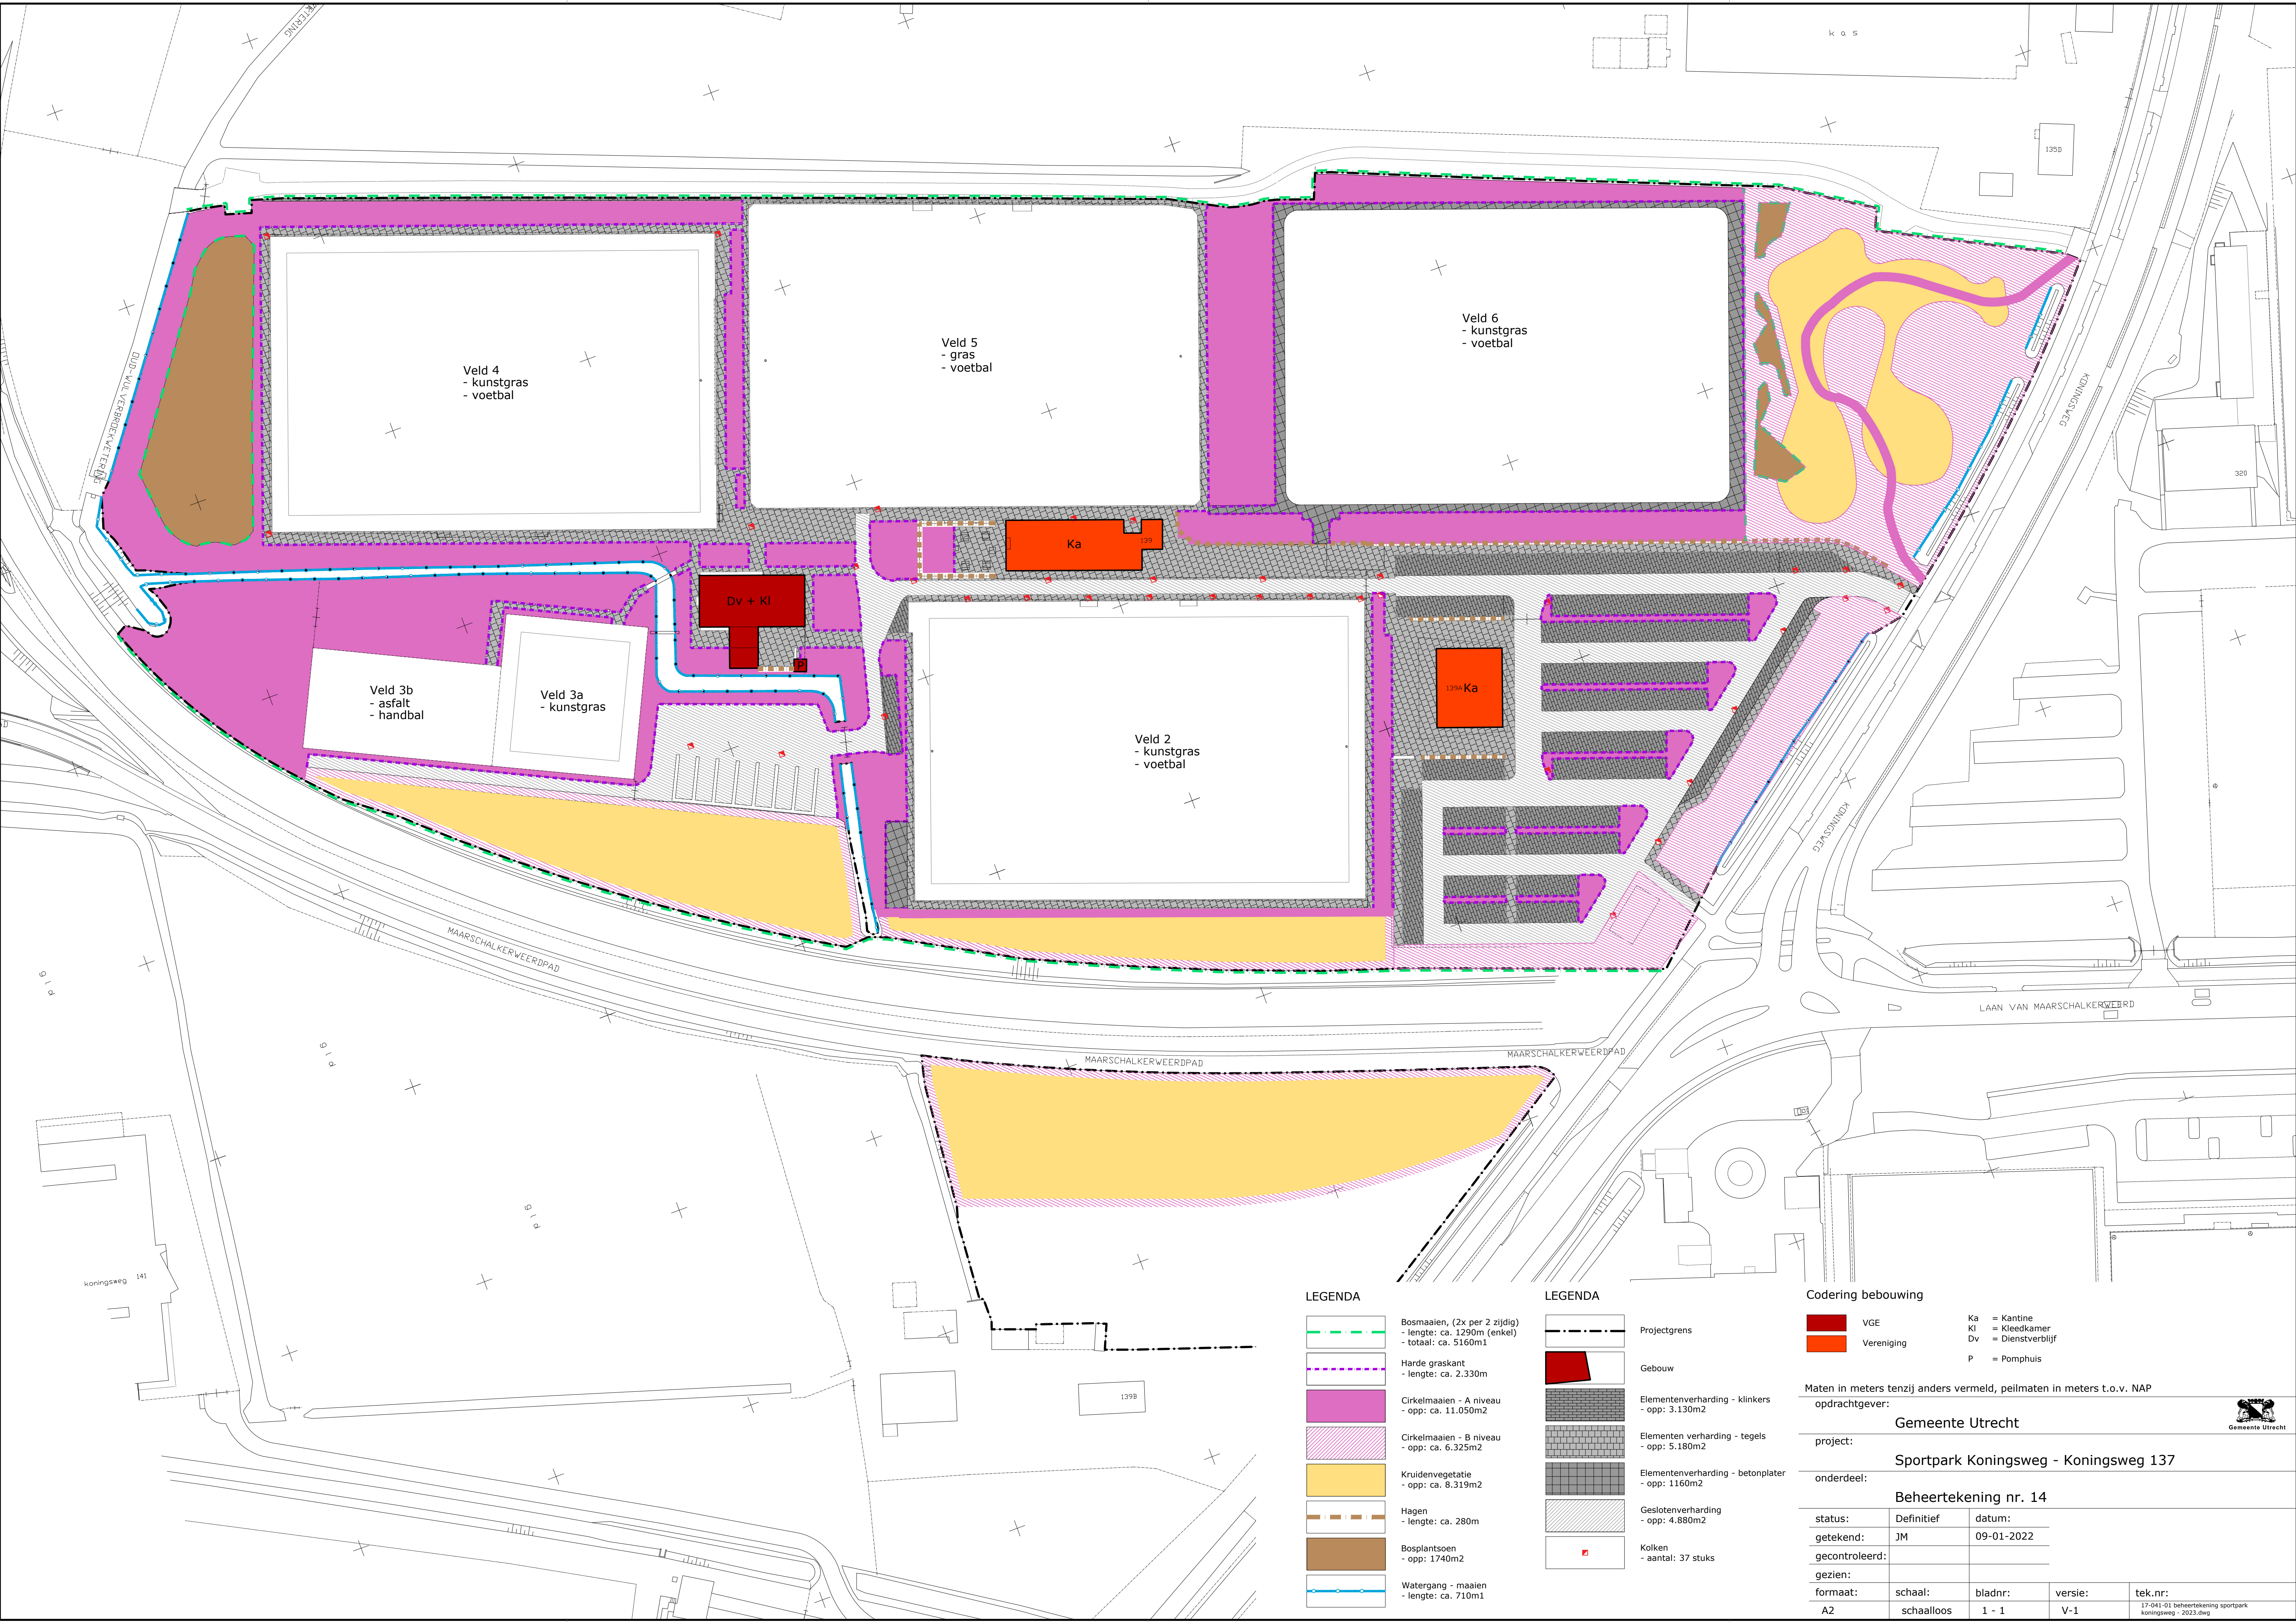

LEGENDA

- Bosmaaien, (2x per 2 zijdig)  
- lengte: ca. 1290m (enkel)  
- totaal: ca. 5160m1
- Harde graskant  
- lengte: ca. 2.330m
- Cirkelmaaien - A niveau  
- opp: ca. 11.050m2
- Cirkelmaaien - B niveau  
- opp: ca. 6.325m2
- Kruidenvegetatie  
- opp: ca. 8.319m2
- Hagen  
- lengte: ca. 280m
- Bosplantsoen  
- opp: 1740m2
- Watergang - maaien  
- lengte: ca. 710m1

LEGENDA

- Projectgrens
- Gebouw
- Elementenverharding - klinkers  
- opp: 3.130m2
- Elementen verharding - tegels  
- opp: 5.180m2
- Elementenverharding - betonplater  
- opp: 1160m2
- Geslotenverharding  
- opp: 4.880m2
- Kolken  
- aantal: 37 stuks

Codering bebouwing

- VGE
- Vereniging
- Ka = Kantine
- Kl = Kleedkamer
- Dv = Dienstverblijf
- P = Pomphuis

Maten in meters tenzij anders vermeld, peilmaten in meters t.o.v. NAP  
opdrachtgever:

Gemeente Utrecht

project: Sportpark Koningsweg - Koningsweg 137

onderdeel: Beheertekening nr. 14

|                                                                  |            |            |         |
|------------------------------------------------------------------|------------|------------|---------|
| status:                                                          | Definitief | datum:     |         |
| getekend:                                                        | JM         | 09-01-2022 |         |
| gecontroleerd:                                                   |            |            |         |
| gezien:                                                          |            |            |         |
| formaat:                                                         | schaal:    | bladnr:    | versie: |
| A2                                                               | schaalloos | 1 - 1      | V-1     |
| tek.nr: 17-041-01 beheertekening sportpark koningsweg - 2023.dwg |            |            |         |

