
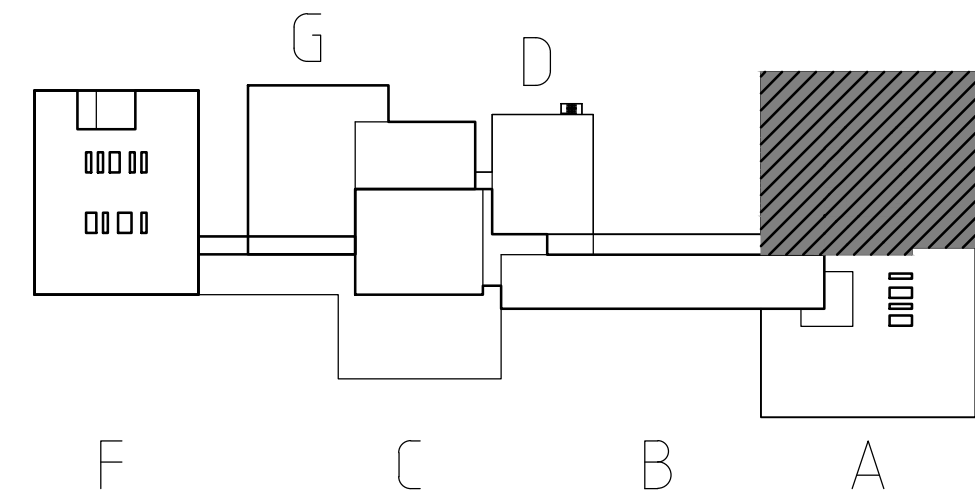


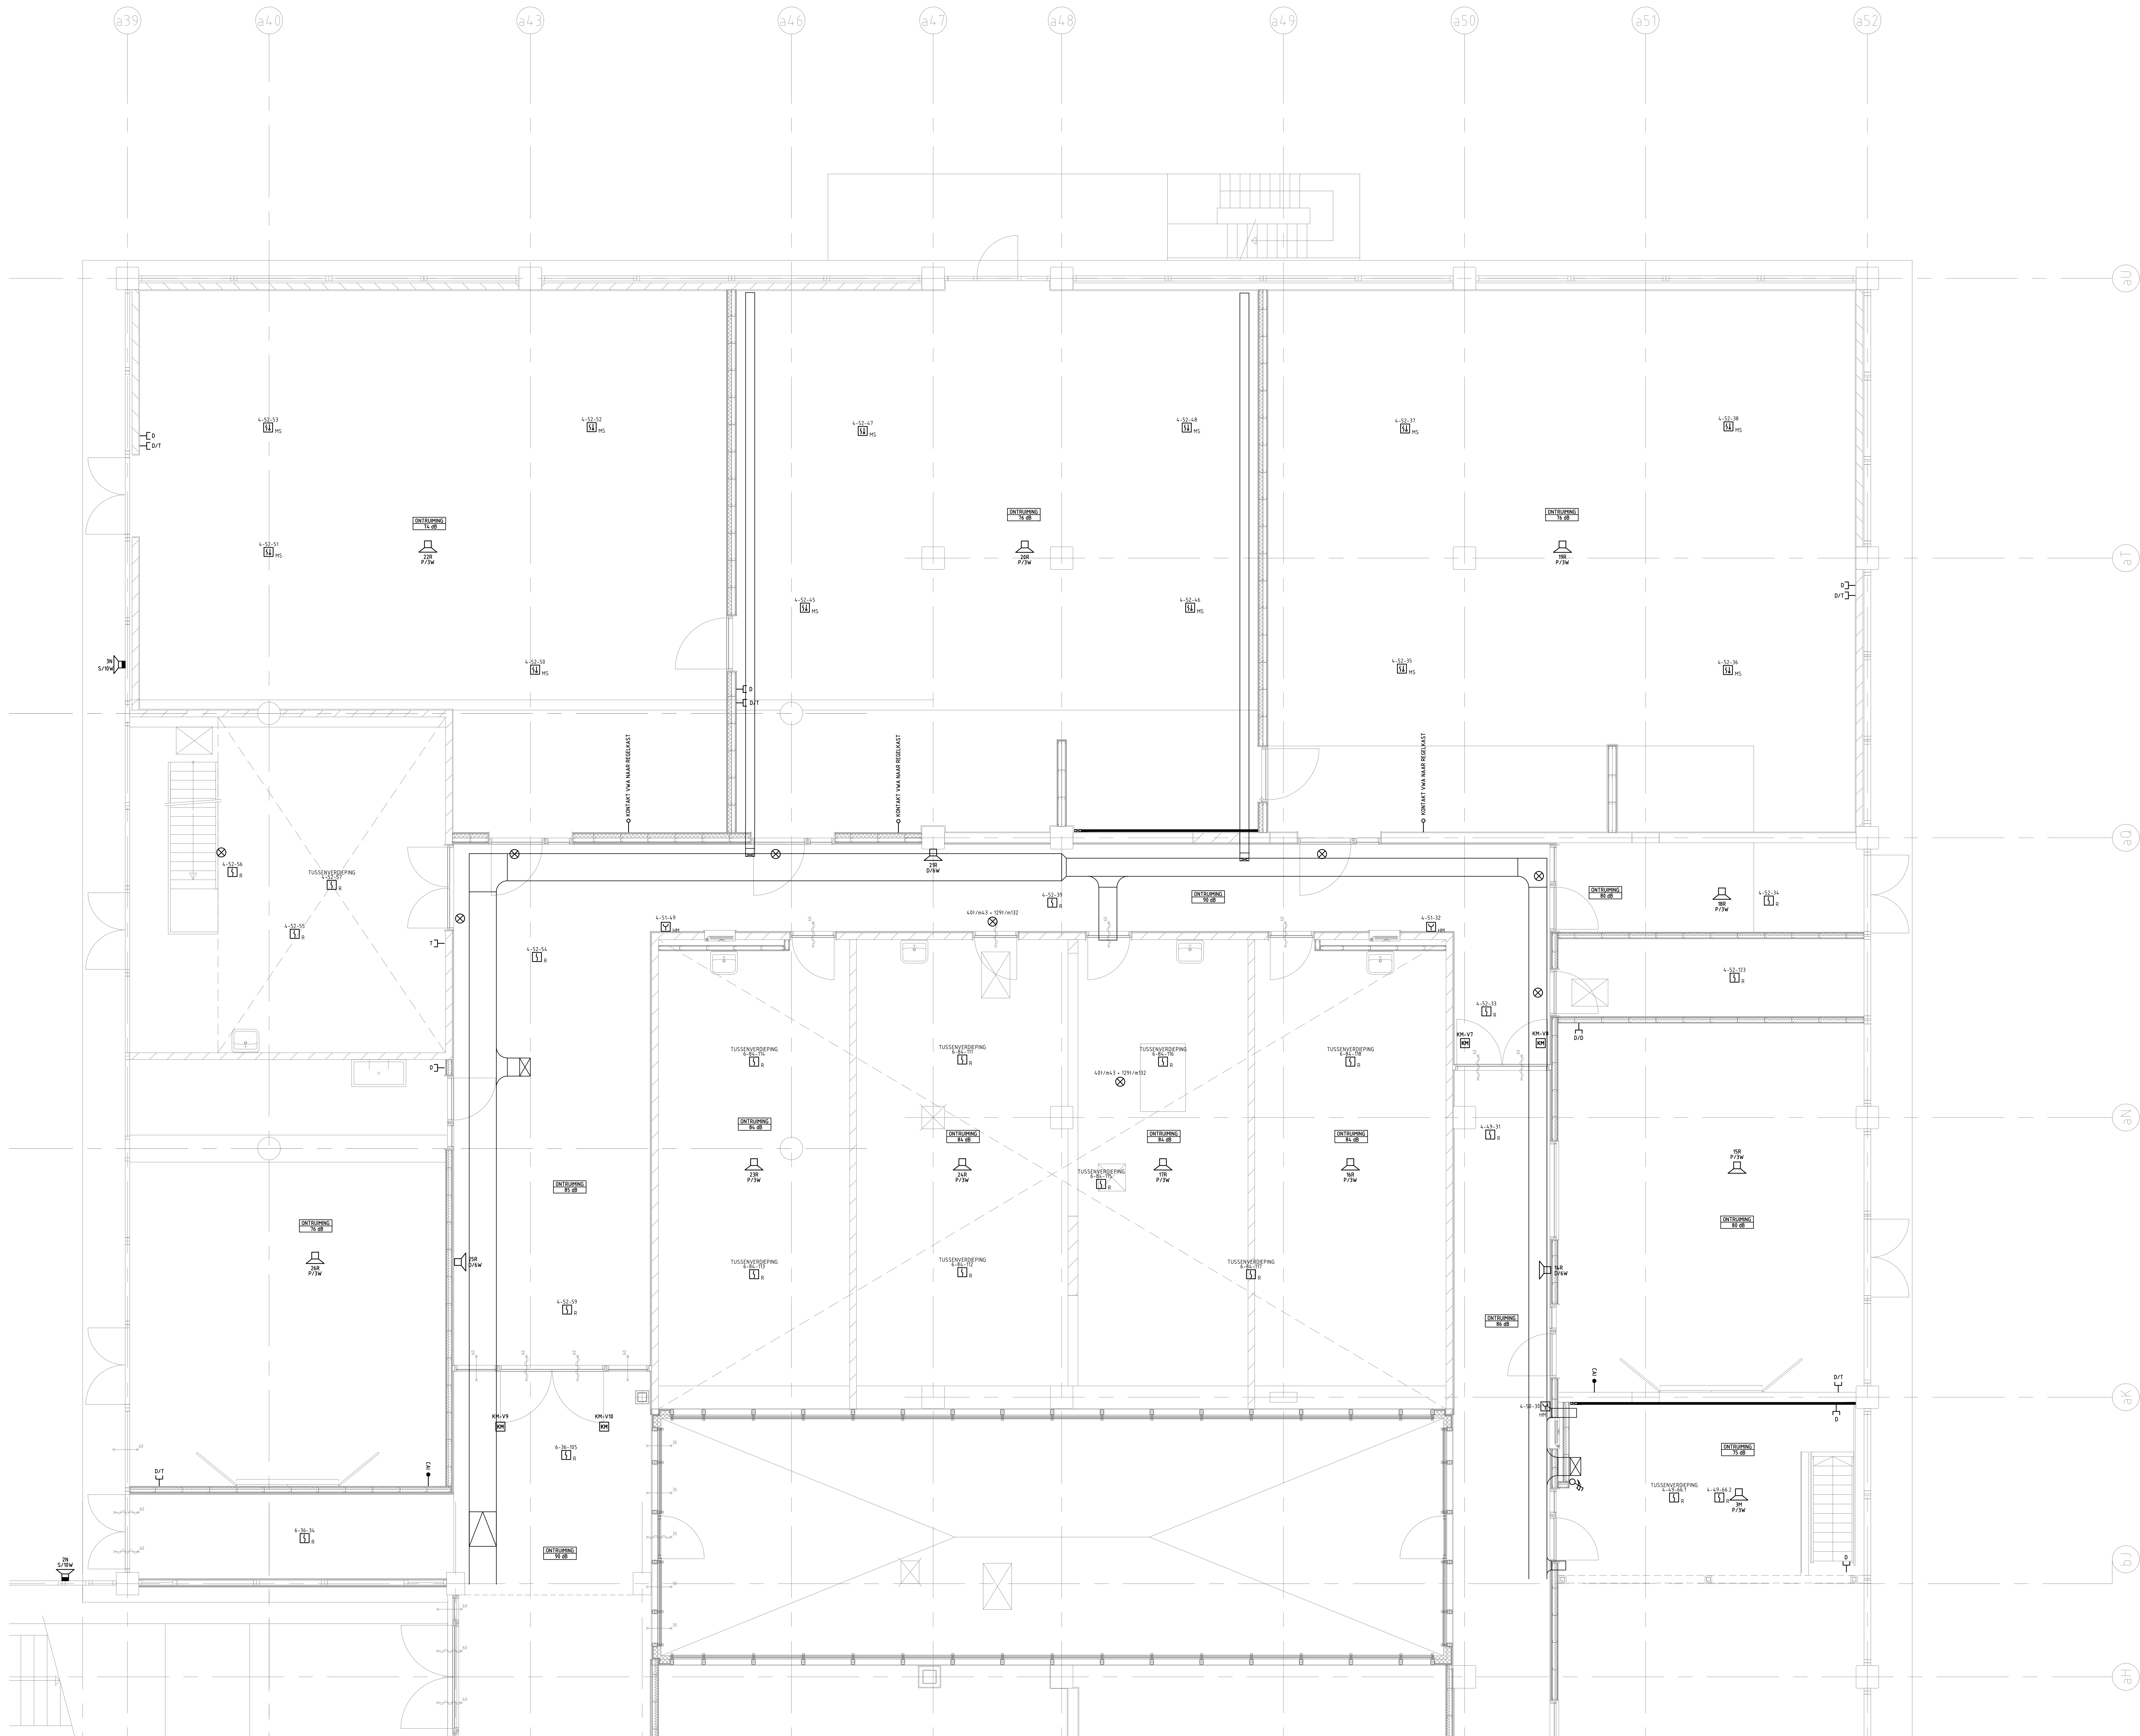

REVISIE									
C	TR	Verslaan melder (akaal 010)							10-01-19
B	EvdH	Vervanging brandmeld-/ontluimgcentrales							24-03-17
A	JAL								16-12-16
Wijziging	Gerekend	Omschrijving	Formaat	A6+	Datum	12-12-12	Definitief	Getekend	JAL
Schaal	1:50							Gezien	
De Rooi Pannen Eindhoven								Accoord	
OVERIGE INSTALLATIES								Projectnr	1710250
BEGANE GROND GEBOUW A (DEEL 1)								Tekeningnr	996-A
								Bladnr	300A-1
 Kuijpers Centraal Projecten B.V. Tel: 073-8154041 Fax: 073-8154041 www.kuijpers.com									