
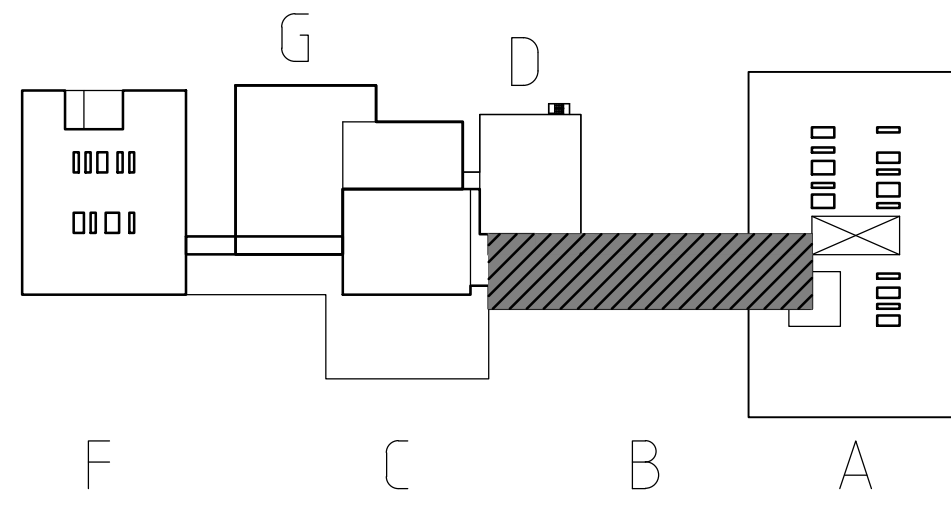


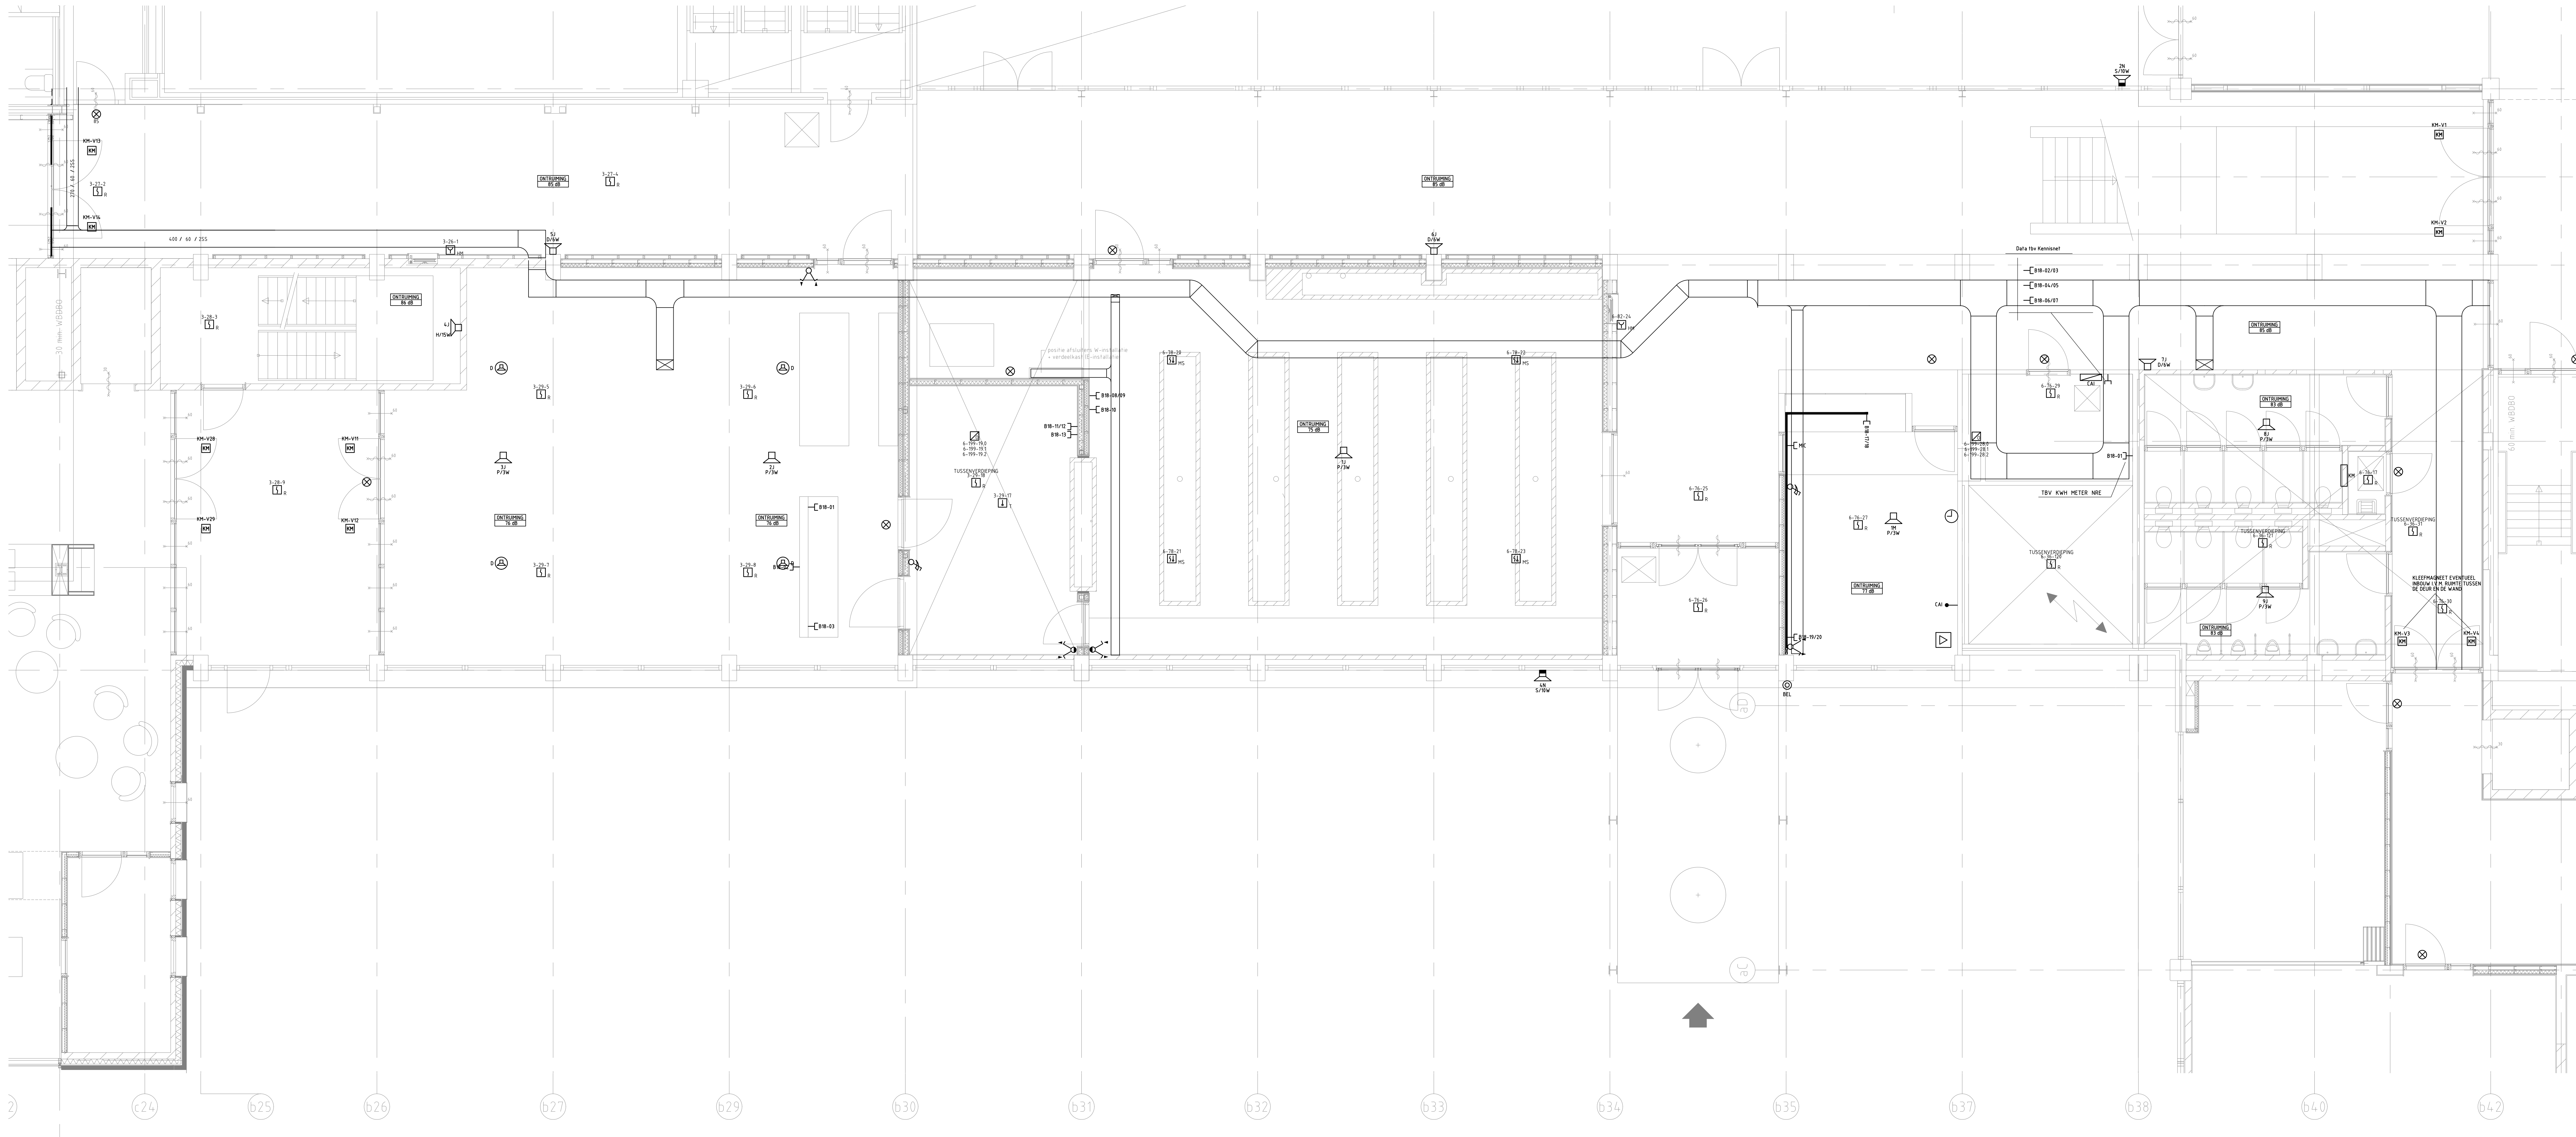

REVISIE									
C	TR	Herstellen diverse gebreken BPH						22-11-18	
B	EvDH	Vervanging brandmeld-/ontvangingscentrales						24-03-17	
A	JAL							16-12-16	
Wijziging	Getekend	Omschrijving						Datum	
Schaal	1:50	Formaat	A3+	Datum	12-12-12	Definitief			
De Rooi Pannen Eindhoven							Getekend	JAL	
OVERIGE INSTALLATIES							Gezien		
BEGANE GROND GEBOUW B							Accoord		
							Projectnr	1710250	
							Tekeningnr	996-A	
							Bladnr	300B	