
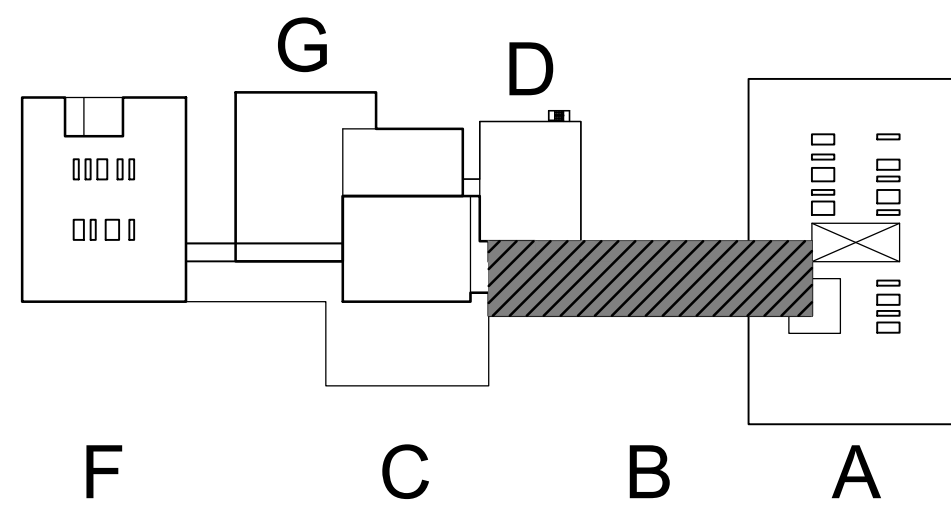


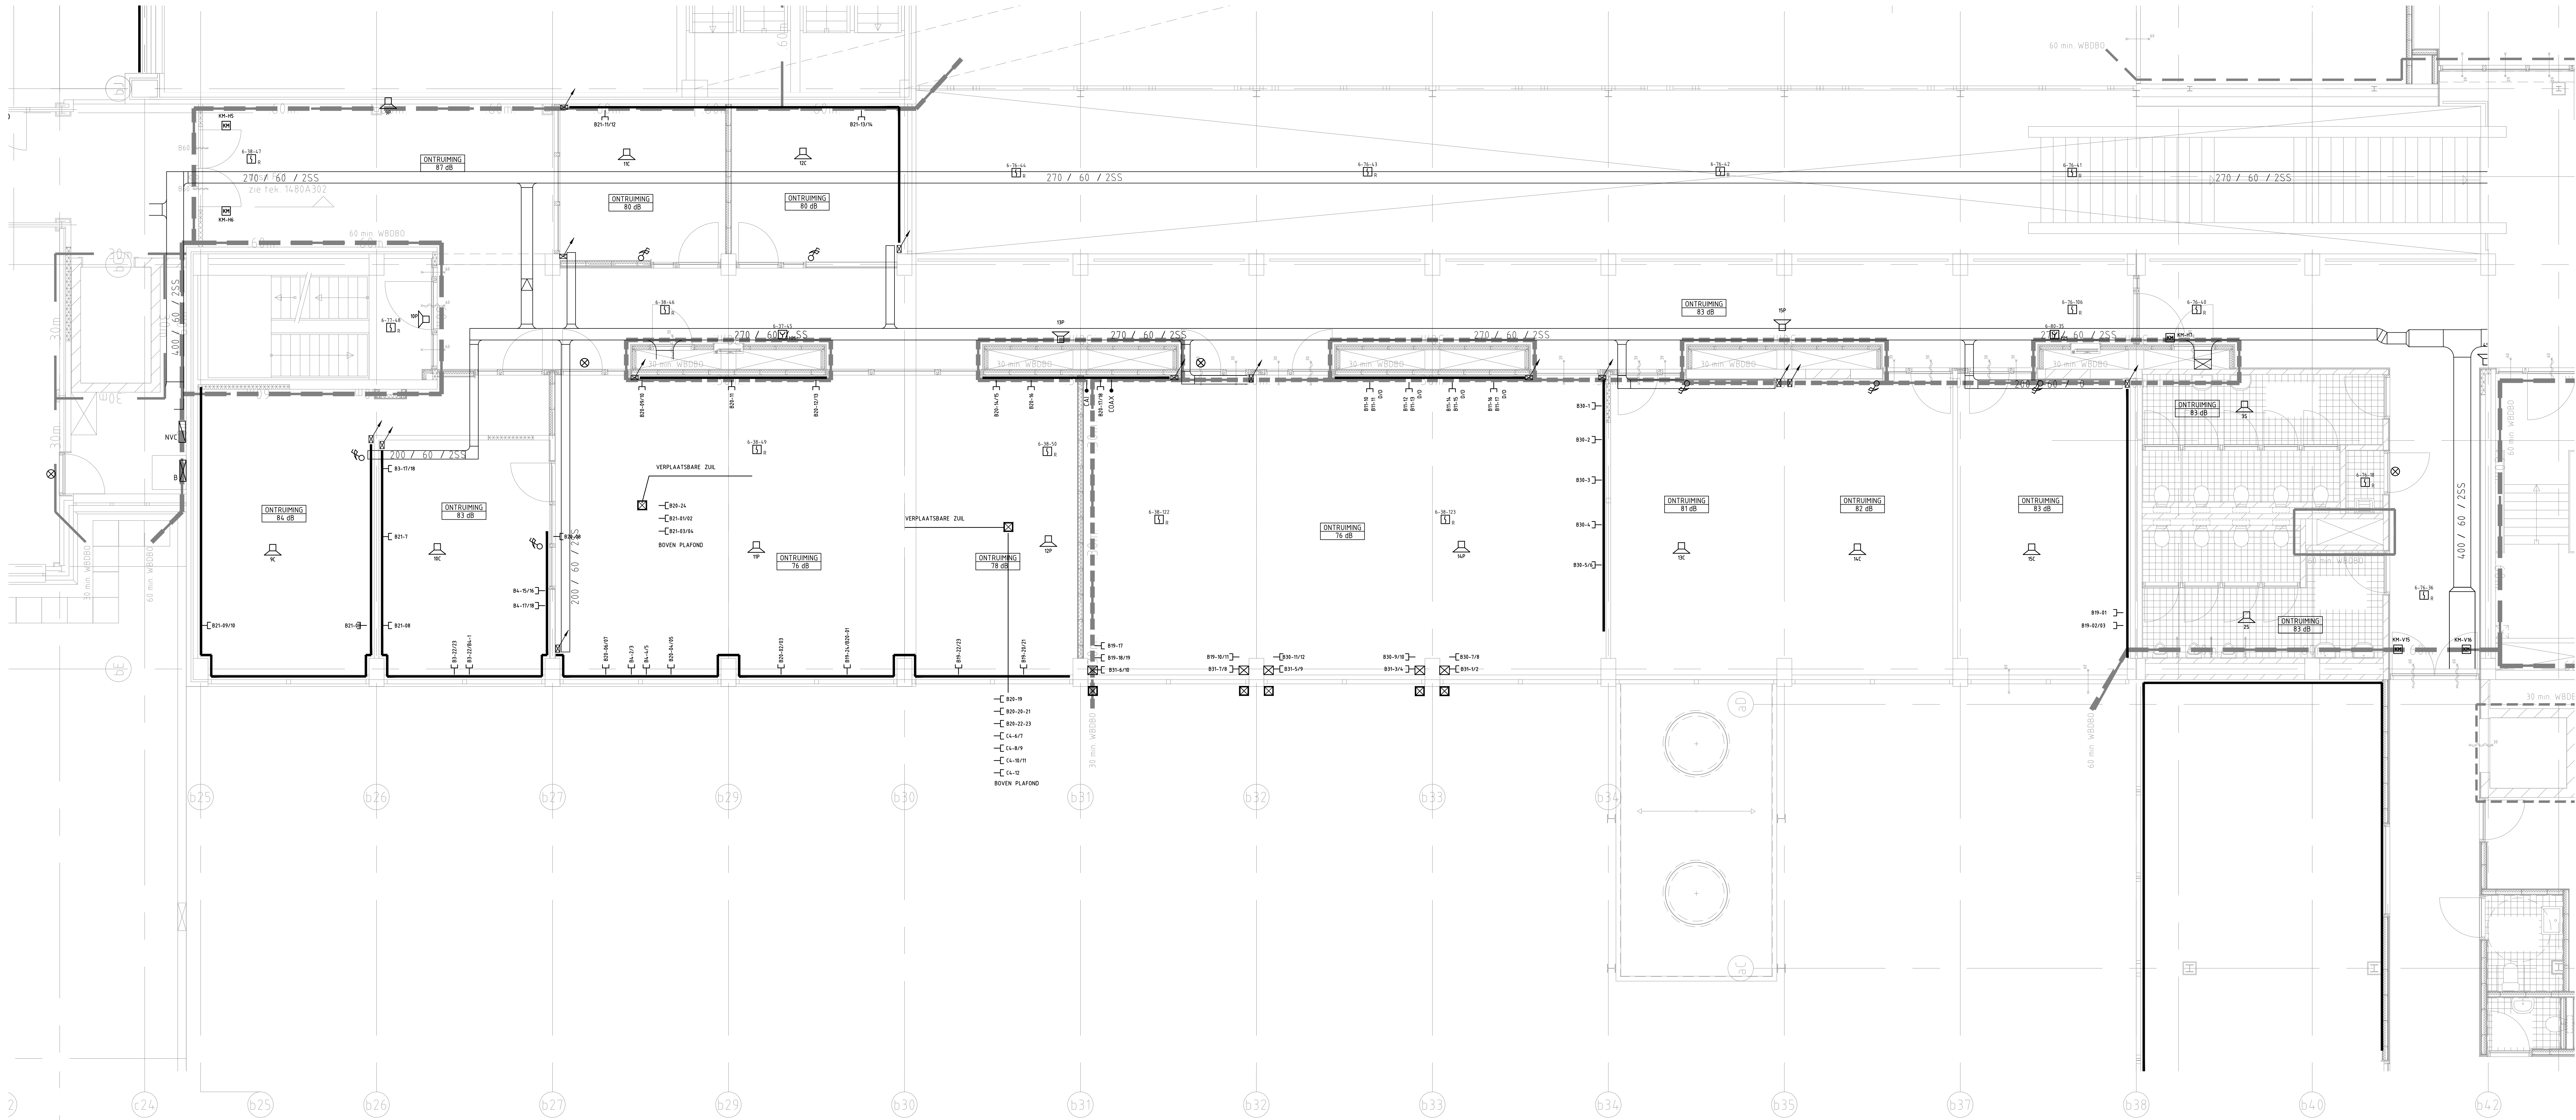

REVISIE

Revisie	Wijziging	Getekend	Bevestigd	Datum	Definitief	Gezien	Accoord
C	TR	Herstellen diverse gebreken BHM		22-11-18			
B	EvDH	Vervanging brandmeld-/ontsluimcentrales		24-03-17			
A	JAL			16-12-16			
Wijziging	Getekend	Omschrijving	Formaat	A6+	Datum	12-12-12	Definitief
Schaal	1:50						
De Rooi Pannen Eindhoven							JAL
OVERIGE INSTALLATIES							Gezien
1E VERDIEPING GEBOUW B							Accoord
Kuipers Centralisatieprojecten B.V.							Projector
Tel: 073-8154041							1710250
Fax: 073-8154041							Tekeningnr
www.kuipers.com							996-A
Bladnr							3018